


FASE DI CANTIERE

OLGIATE

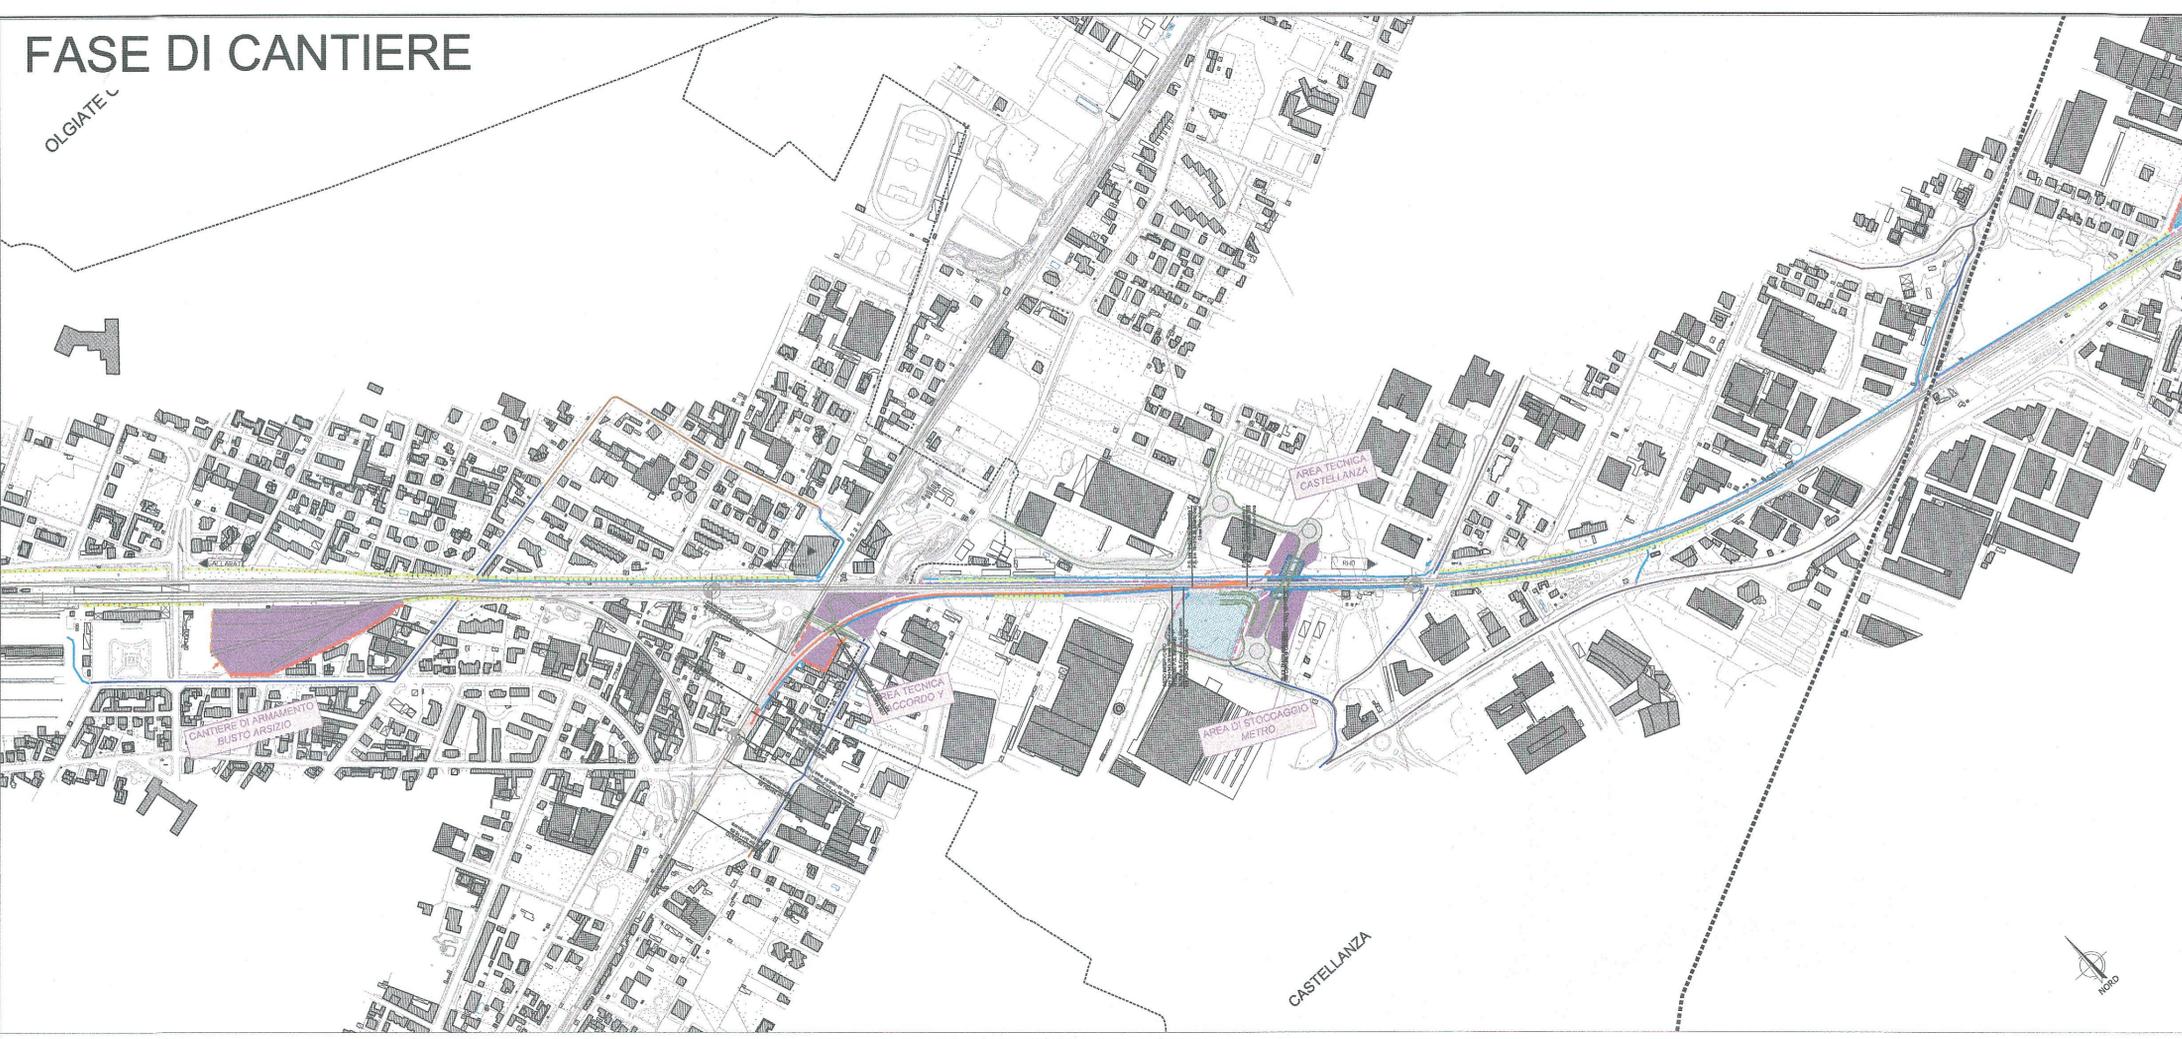

LEGENDA


MITIGAZIONI IN FASE DI ESERCIZIO

- BARRIERE**
- Barriera opaca
 - Barriera con trasparenza
 - Barriera antirumore
 - Barriera antipolvere
- OPERE A VERDE**
- Macchia arborea
 - Macchia arbustiva
 - Macchia arborea - arbustiva
 - Raffittimento macchia arborea - arbustiva
 - Filare arboreo
 - Raffittimento filare arboreo

MITIGAZIONI IN FASE DI CANTIERE


- Aree di cantiere
- Viabilità ordinaria utilizzata
- Pista di Cantiere
- Spazzolatura della Viabilità Ordinaria Impiegata
- Bagnatura della Pista di Cantiere
- Bagnatura dei Piazzali
- Barriera Antirumore di Cantiere (H=5 metri)
- Barriera Antirumore di Cantiere (H=3 metri)
- Fronte Lavori Cantiere Mobile da Proteggere con Barriera Antirumore Mobile (H=5 metri)
- Fronte Lavori Cantiere Mobile da Proteggere con Barriera Antirumore Mobile (H=3 metri)
- Barriera Antipolvere
- Accessi alle Aree di Cantiere con Vasca Lavaggio Pneumatici

TRACCIATO DI PROGETTO

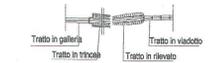

CONFINI AMMINISTRATIVI

- Provinciali
- Comunali

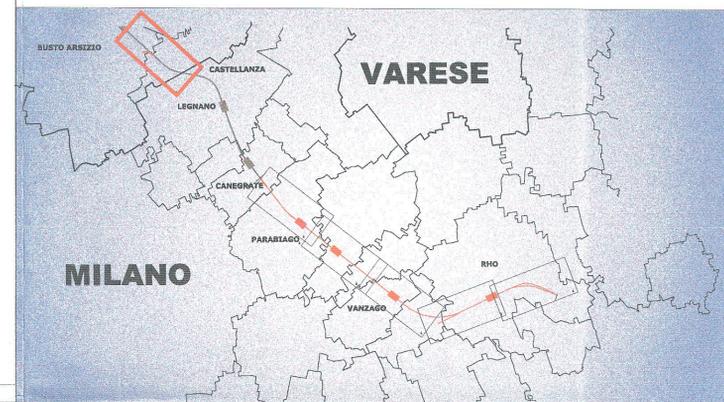

FASE DI ESERCIZIO

OLGIATE



COMMITTENTE:



PROGETTAZIONE:



**INFRASTRUTTURE FERROVIARIE STRATEGICHE DEFINITE
DALLA LEGGE OBIETTIVO N. 443/01**

**U.O. AMBIENTE, ARCHITETTURA E ARCHEOLOGIA
PROGETTO DEFINITIVO**

**POTENZIAMENTO DELLA LINEA RHO-ARONA. TRATTA RHO-GALLARATE
QUADRUPPLICAMENTO RHO-PARABIAGO E RACCORDO Y
PRIMO LOTTO FUNZIONALE**

STUDIO DI IMPATTO AMBIENTALE

QUADRO DI RIFERIMENTO PROGETTUALE

Localizzazione delle opere di mitigazione Tav. 6/6 SCALA: 1:5.000

COMMESSA LOTTO FASE ENTE TIPO DOC. OPERA/DISCIPLINA PROGR. REV.

MDL1 12 D 22 N5 SA000G 012 A

Revis.	Descrizione	Redatto	Data	Verificato	Data	Approvato	Data	Autorizzato / Data
A	Emissione Esecutiva		Mar 2013		Mar 2013	S. Borelli	Mar 2013	

File: _____ n. Elab.: _____