

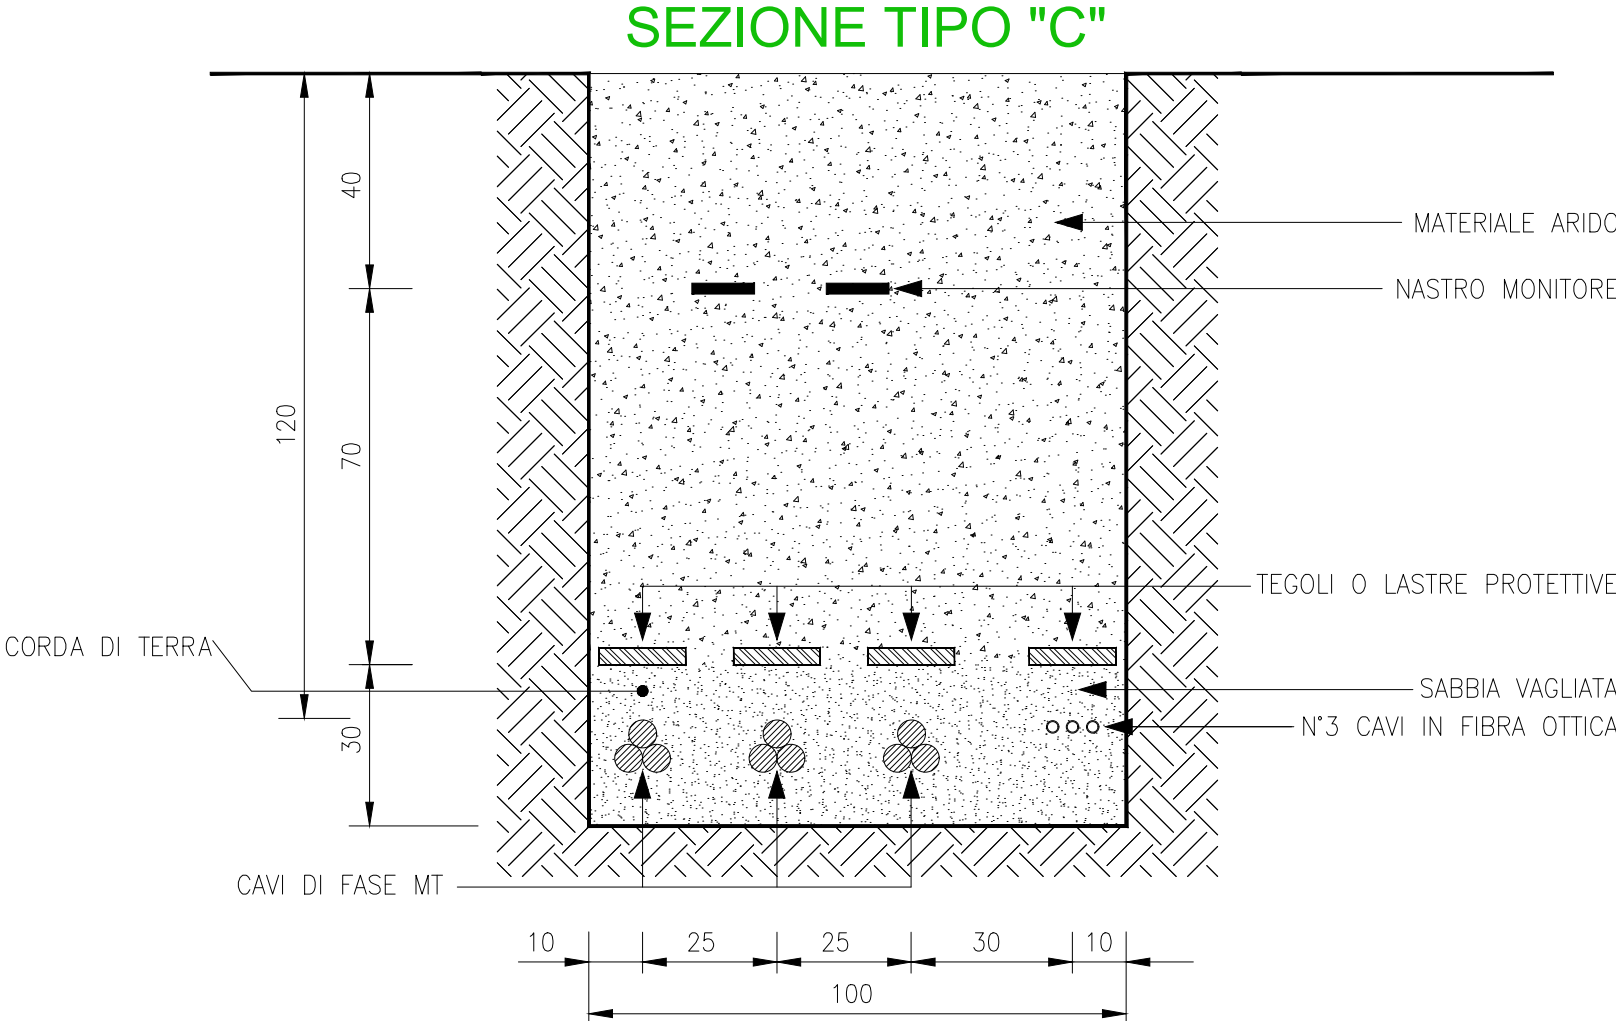


SEZIONI TIPICHE VIE CAVO MT SU STRADE STERRATE *

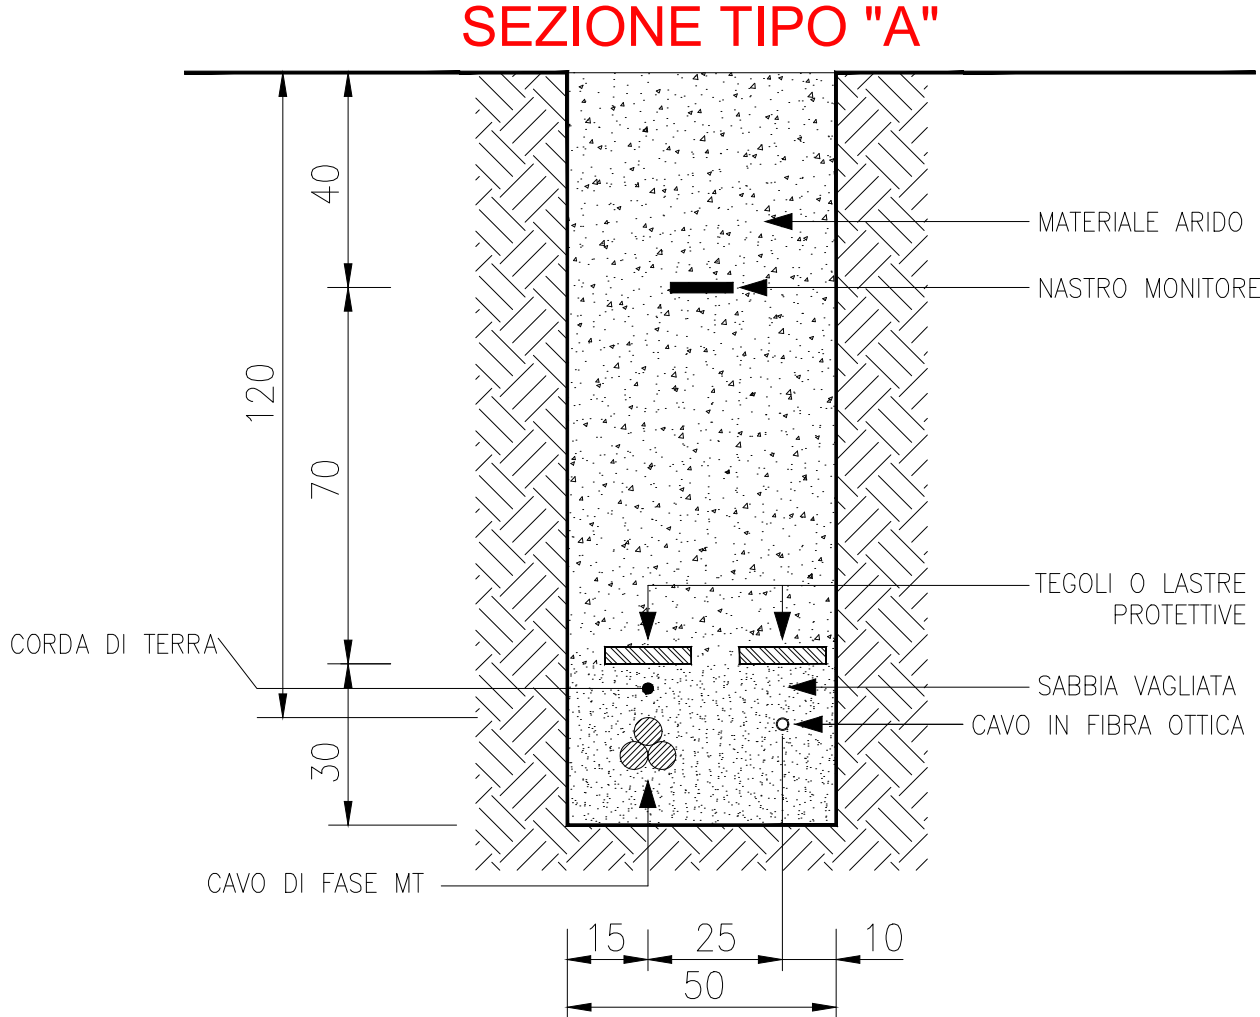

SEZIONI TIPICHE VIE CAVO MT SU STRADE ASFALTATE *

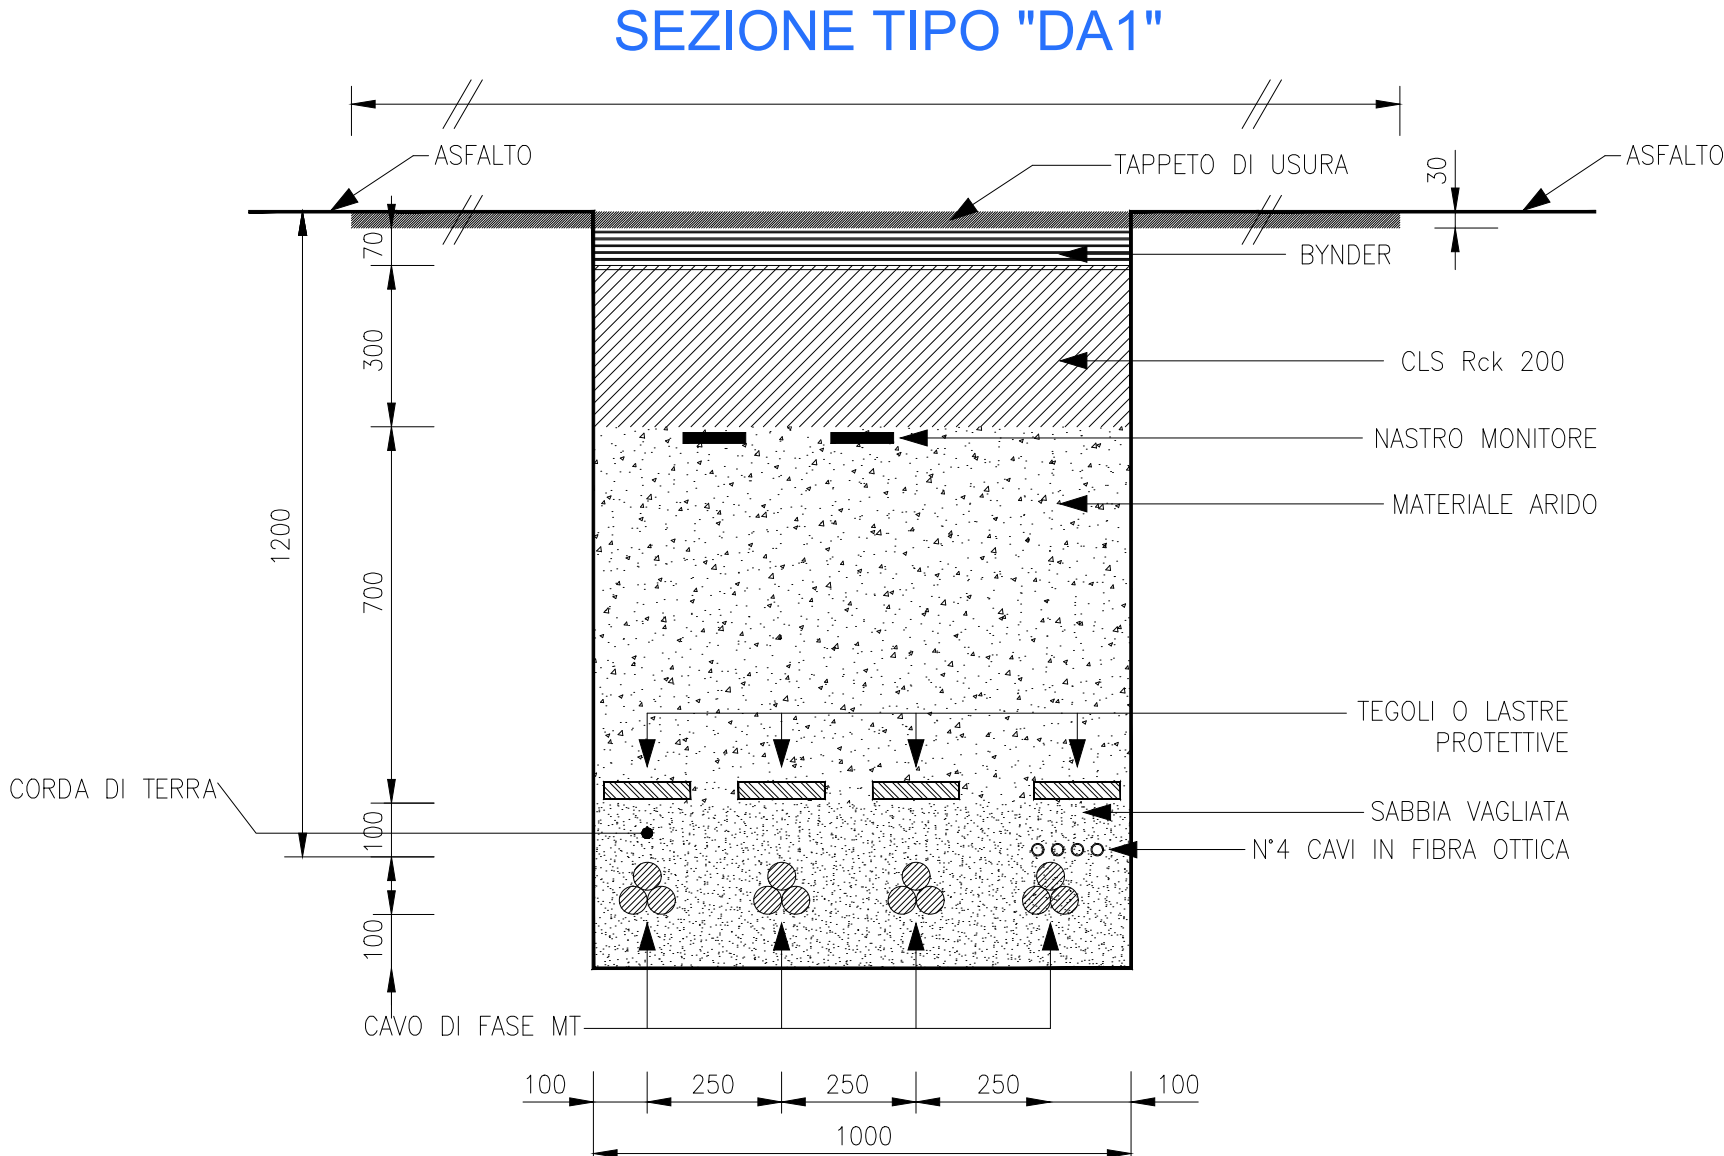

SEZIONI TIPICHE VIE CAVO AT 36kV SU STRADE STERRATE *

[illegible]