




Mappa Chiave "Google" Scala 1:25.000

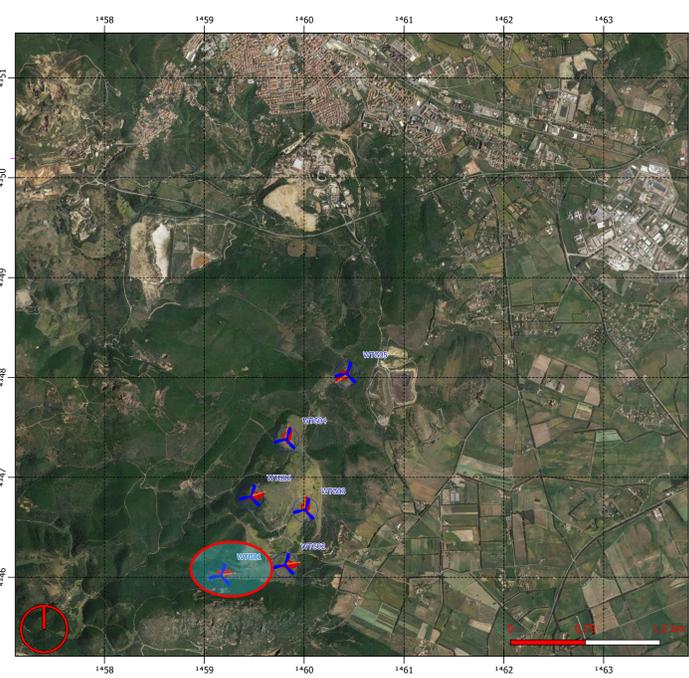


Mappa Dettaglio "Google" Scala 1:1.000

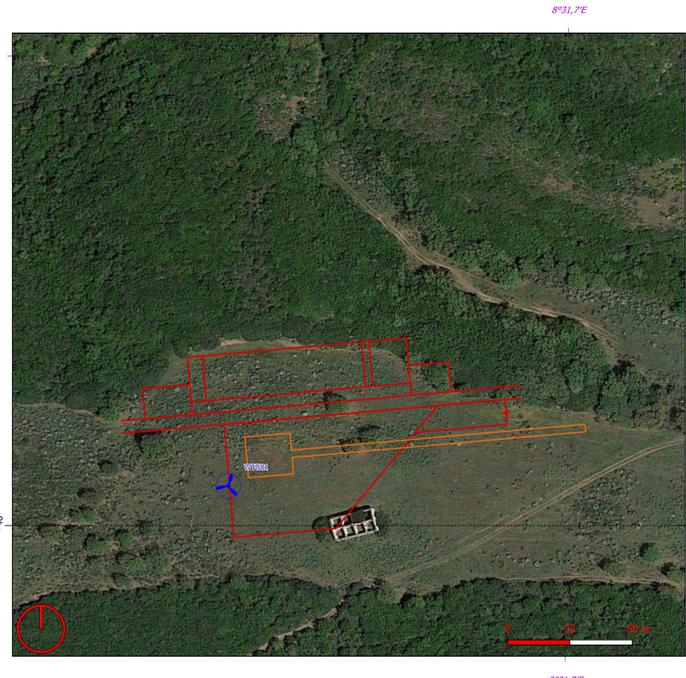


Mappa Dettaglio "CTR" Scala 1:2.000

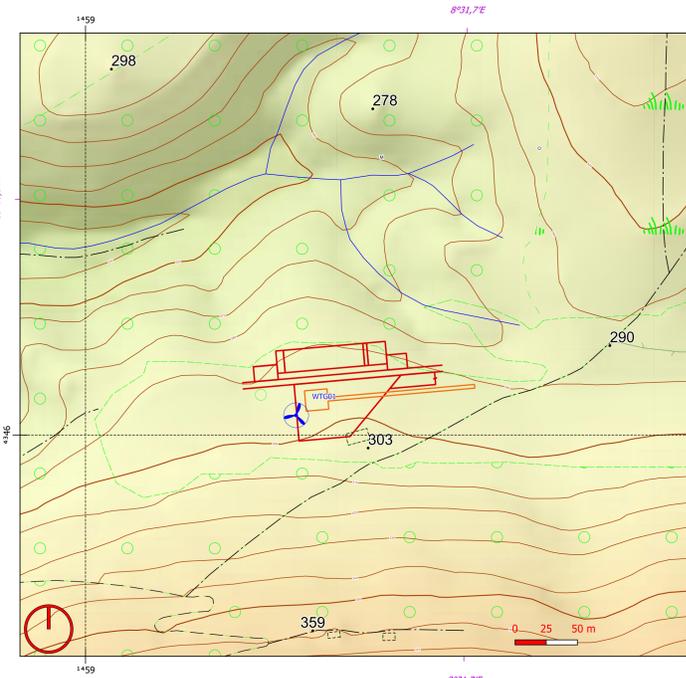


Mappa Catastale Scala 1:2.000

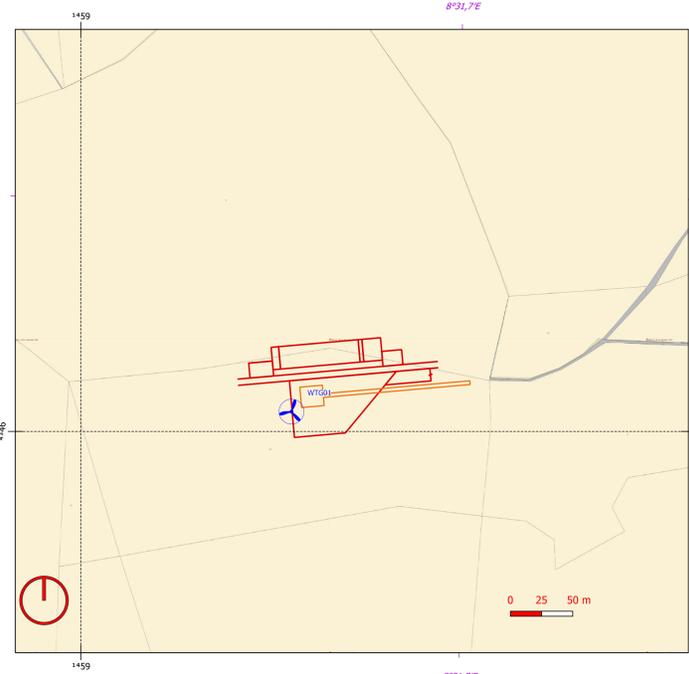


Particolare aerogeneratore Scala 1:1.000

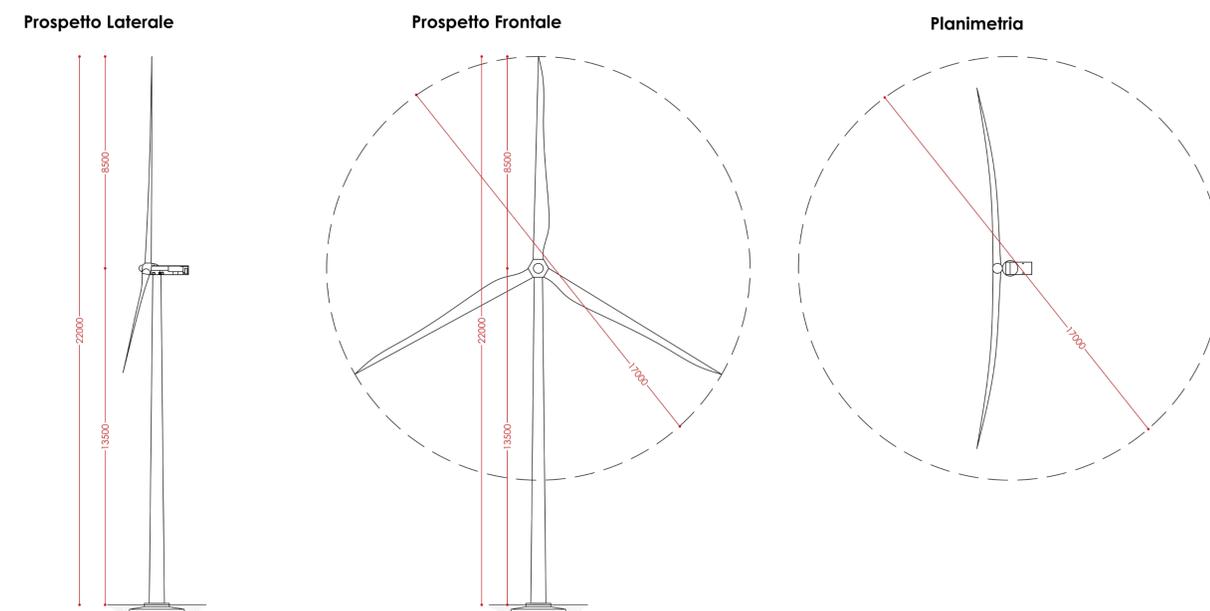

Visione tridimensionale "Google Earth"

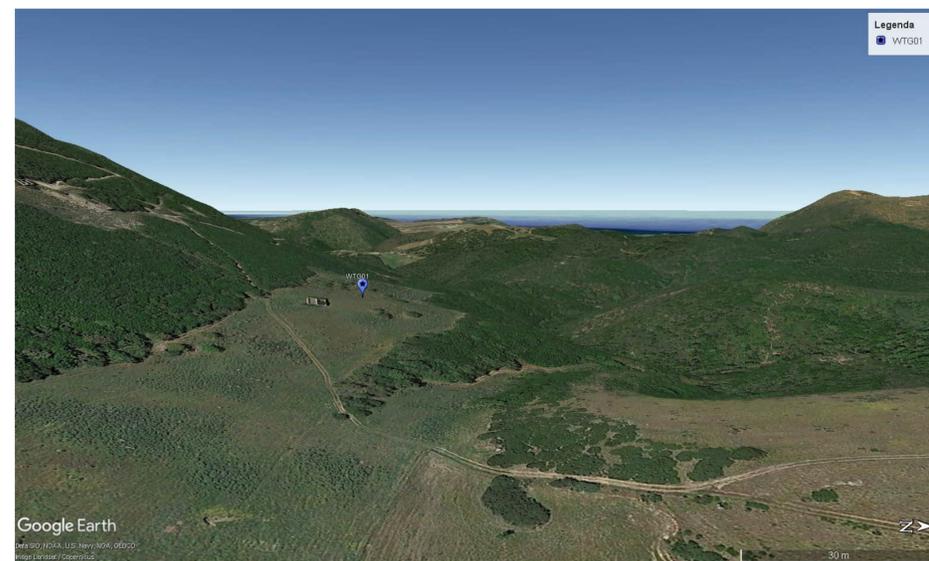

Particolare piazzola di cantiere

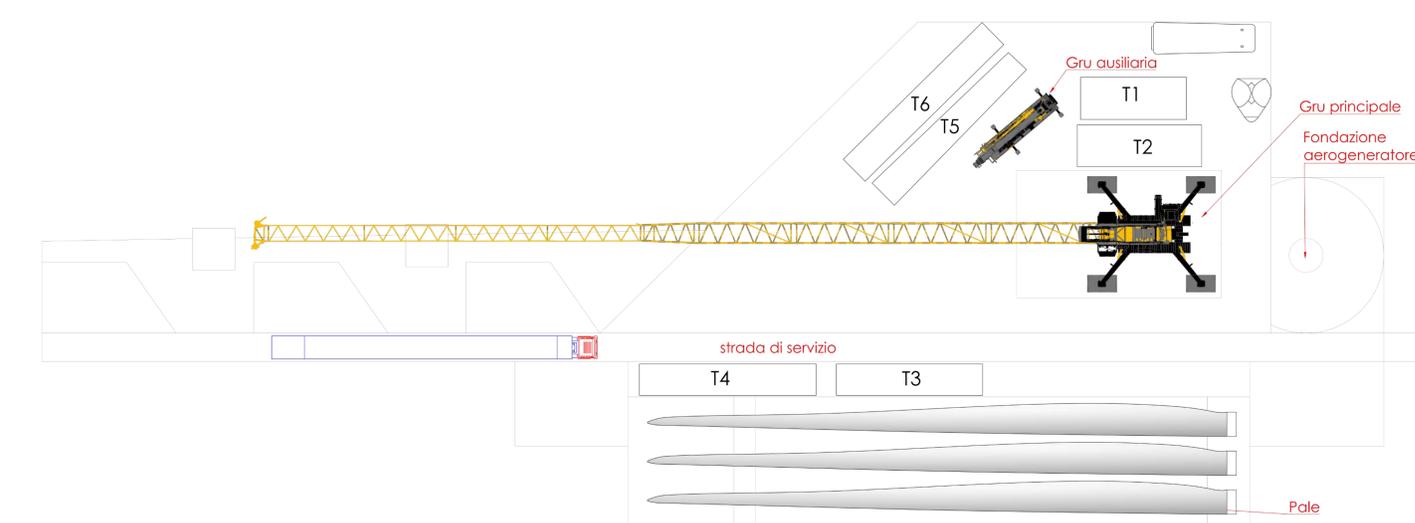

LEGENDA

-  Aerogeneratori
-  Piazzole di cantiere




REV. N°	EMISSIONE FINALE	DESCRIZIONE	DATA	TORCHIANI	ESPOSITO	CLERICI
			10/11/2023			


		SITO/LOCALITA'
		IGLESIAS

N° Contratto	Questo documento è di proprietà della Società che tutela i propri diritti secondo la Legge				
HH0694A					
FORMATO	AD				
SCALA	1:1.000				
DATA	10/11/2023				
DISEGNO N°	HH0694A-IG-PD-EC-02	REV.	0	FIG.	1 di 6
UNITA' DI MISURA		SCALA DI PLOTTAGGIO	1:1.000		


Mappa Chiave "Google" Scala 1:25.000

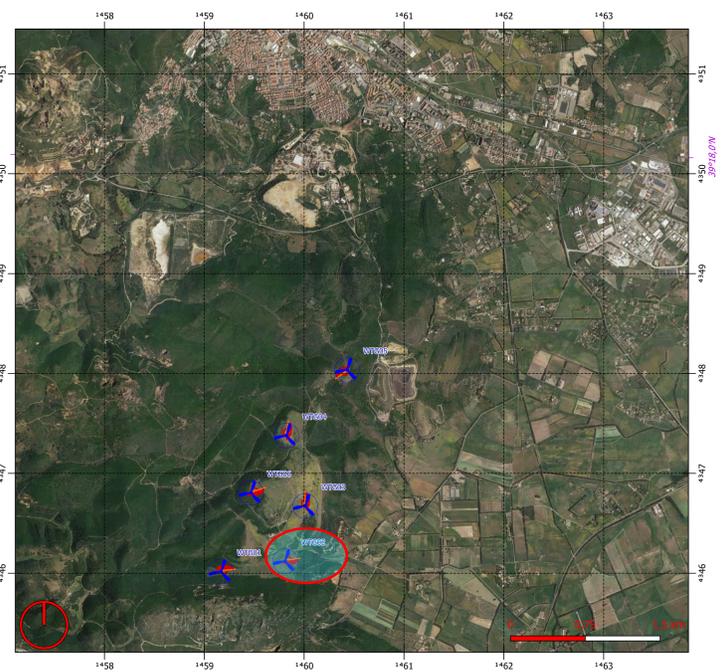


Mappa Dettaglio "Google" Scala 1:1.000

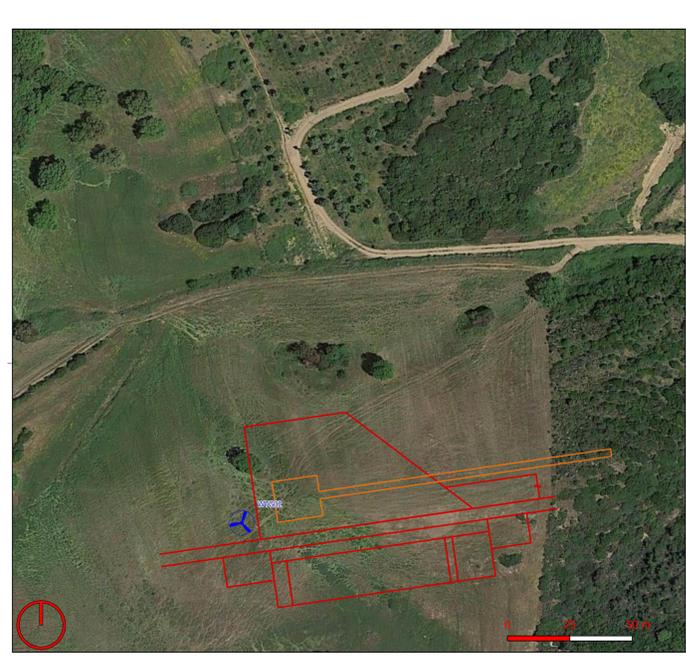


Mappa Dettaglio "CTR" Scala 1:2.000

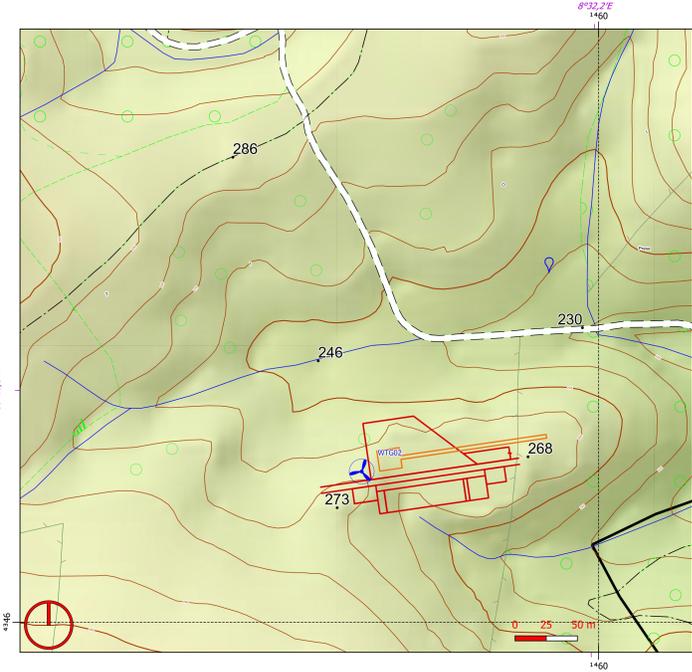


Mappa Catastale Scala 1:2.000

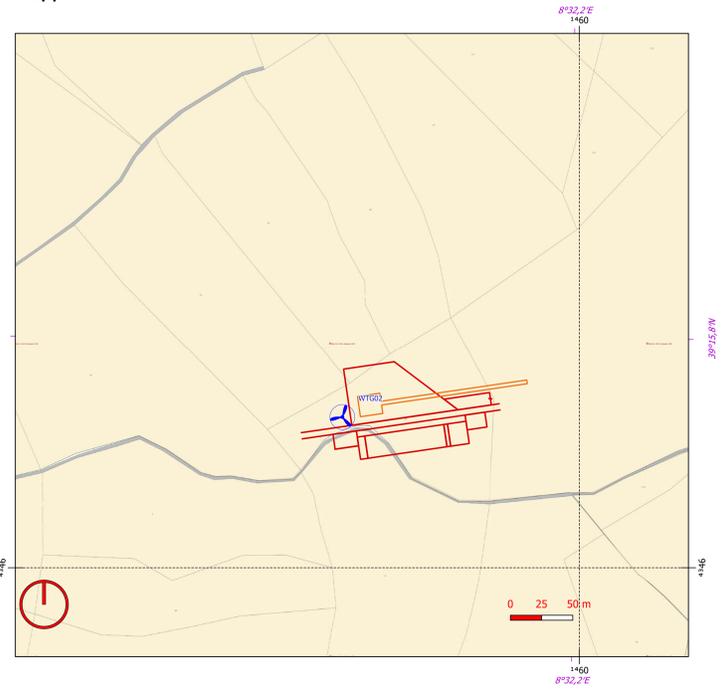


Particolare aerogeneratore Scala 1:1.000

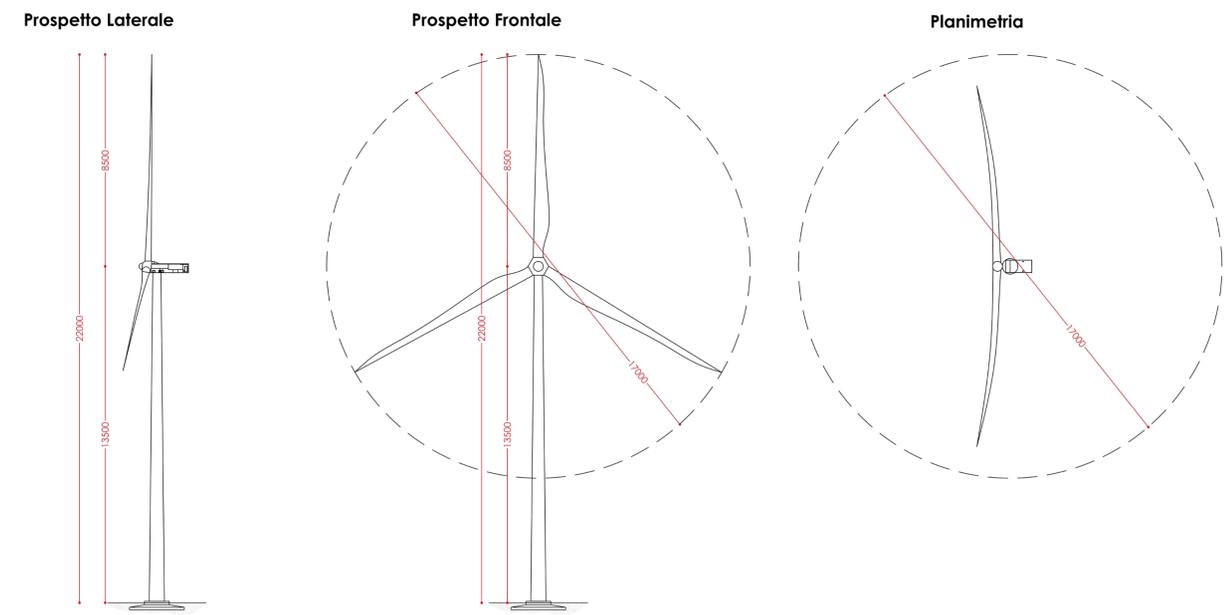


Visione tridimensionale "Google Earth"

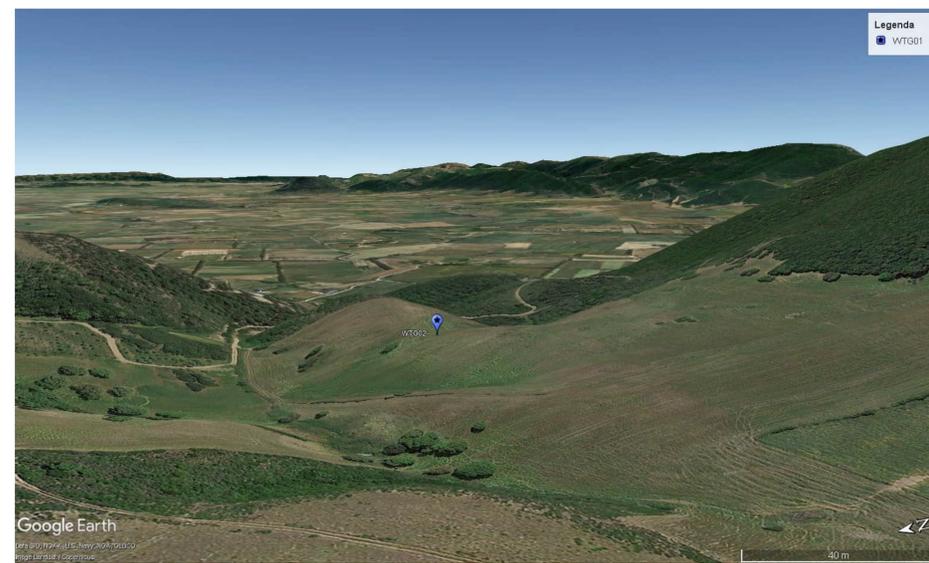

Particolare piazzola di cantiere

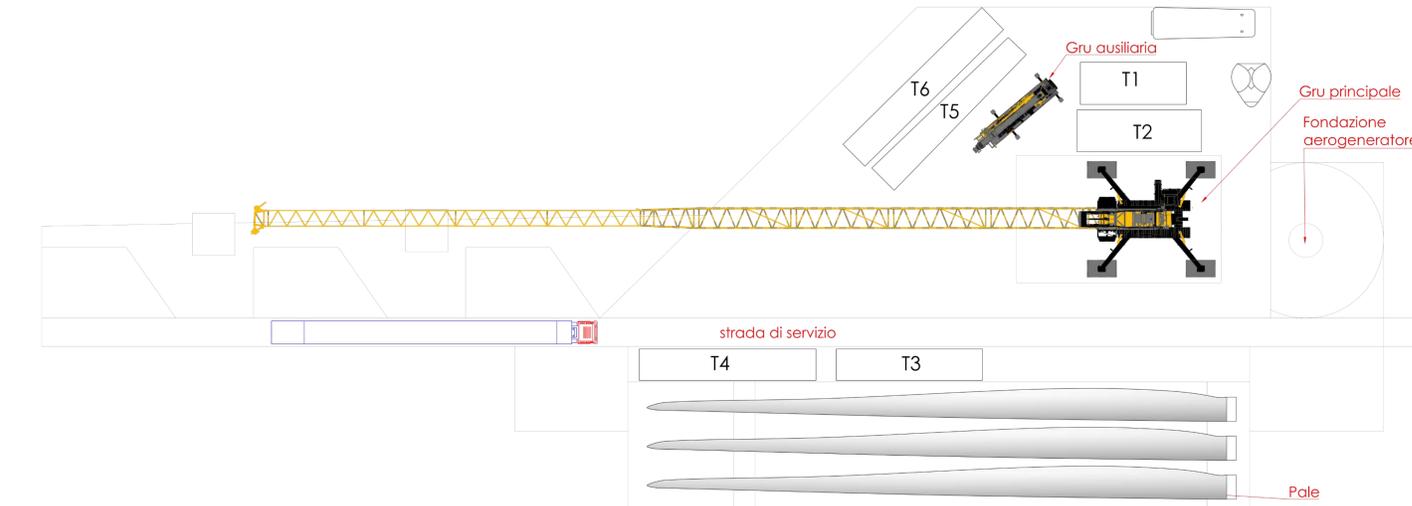


LEGENDA
 Aerogeneratori
 Piazzole di cantiere

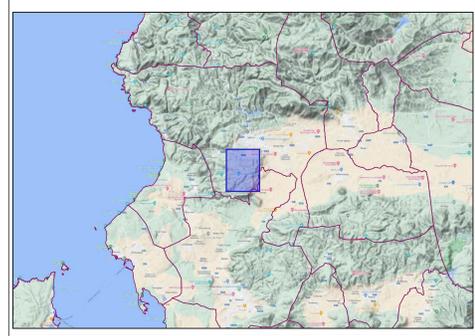


ID EMISSIONE FINALE		10/11/2023	TORCHIANI	ESPOSITO	CLERICI
REV. N°	DESCRIZIONE	DATA	PREPARATO	CONTROLLATO	APPROVATO
				SITO/LOCALITA' IGLESIAS	
N° Contratto: Questo documento è di proprietà della Società che tutelerà i propri diritti secondo la Legge HH0694A					
ATTIVITA' DI PROGETTAZIONE WINDFARM IGLESIAS					
ATLANTE DETTAGLI COSTRUTTIVI AEROGENERATORI					
FORMATO	AD	DATA	REV. 0	FIG. 2	DI 6
SCALA	1:1.000	DATA	10/11/2023	UNITA' DI MISURA	SCALA DI PLOTTAGGIO 1:1.000
DISSEGNO N°	HH0694A-IG-PD-EC-02				


Mappa Chiave "Google" Scala 1:25.000

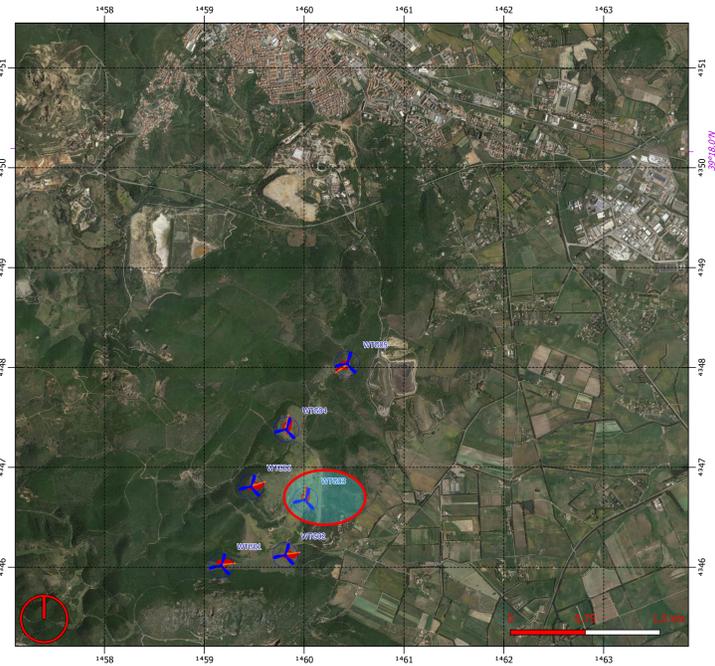


Mappa Dettaglio "Google" Scala 1:1.000

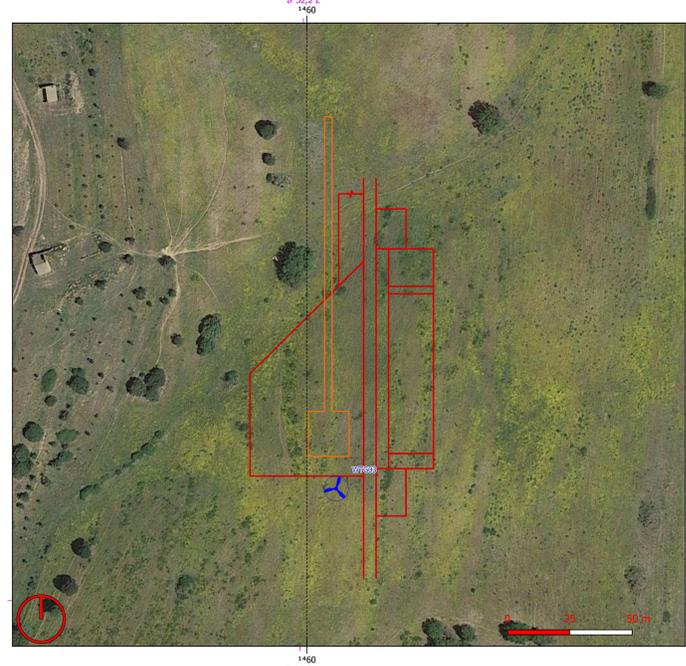


Mappa Dettaglio "CTR" Scala 1:2.000

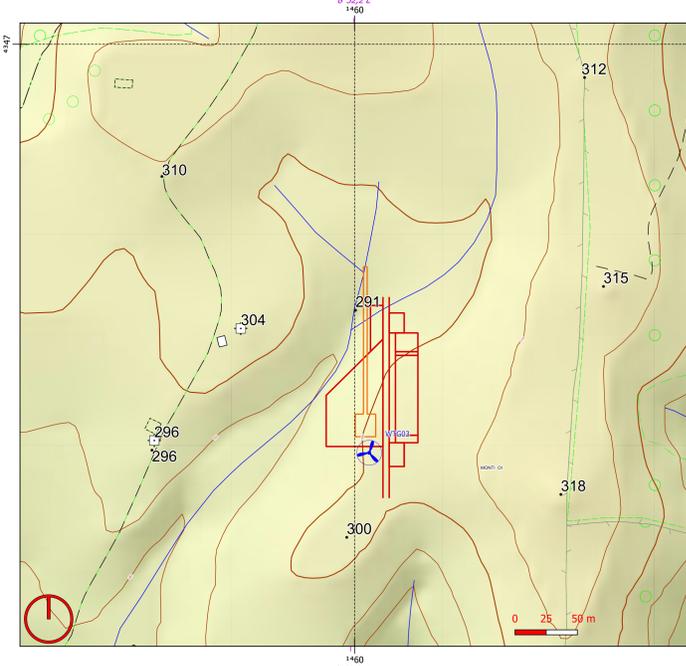

Mappa Catastale Scala 1:2.000

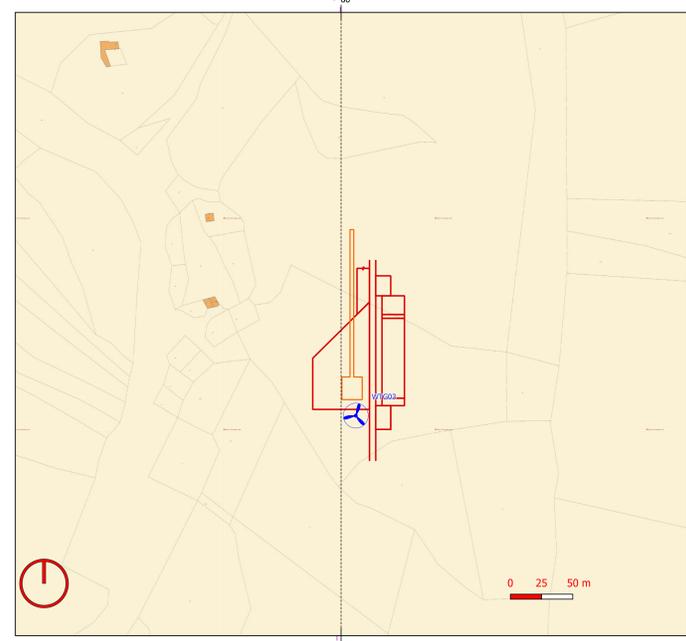



Particolare aerogeneratore Scala 1:1.000

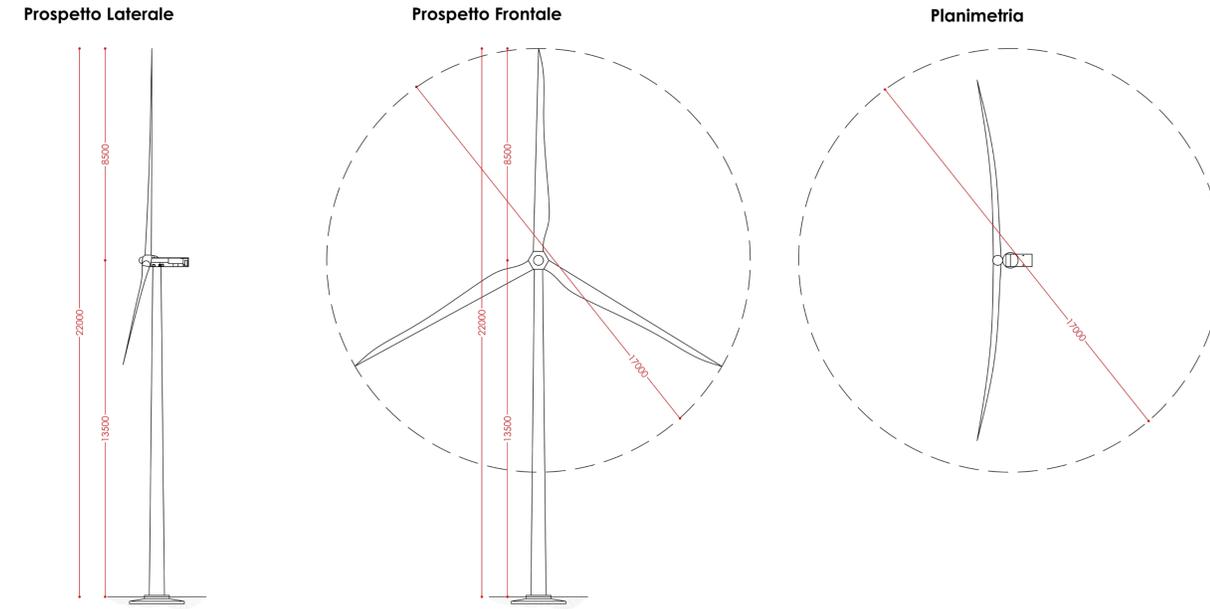

Visione tridimensionale "Google Earth"




Particolare piazzola di cantiere

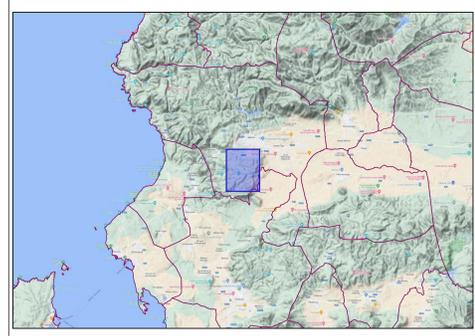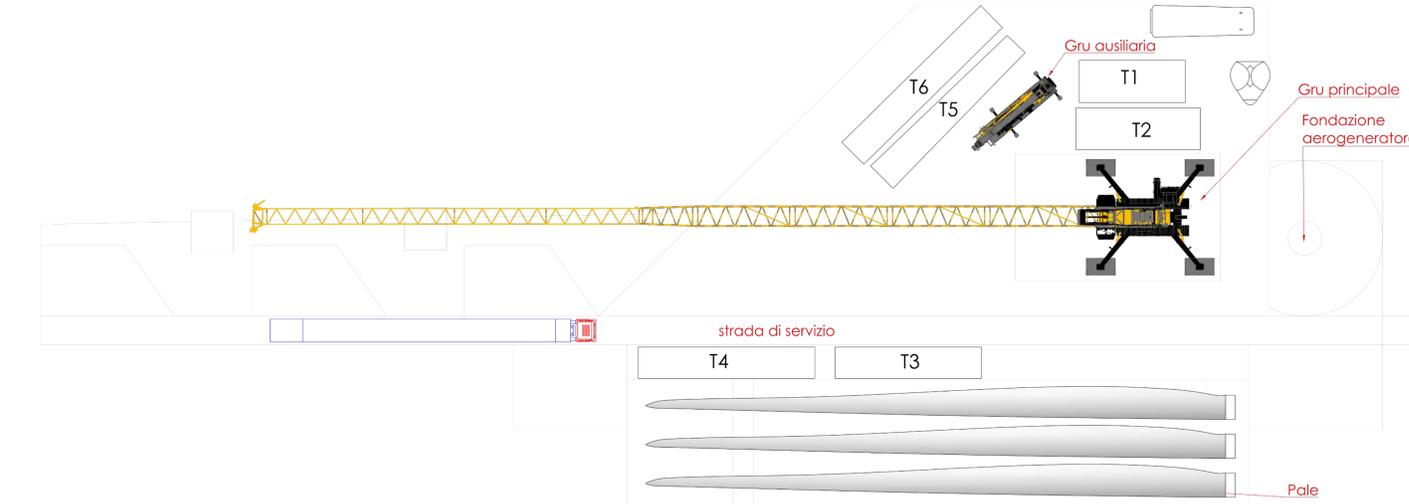


DOCUMENTI DI RIFERIMENTO			
REV. N°	DESCRIZIONE	DATA	STATO
0	EMMISSIONE FINALE	10/11/2023	TORCHIANI ESPOSITO CLERICI
0	PREPARATO		CONTROLLATO APPROVATO

Statkraft	wsp	SITO/LOCALITA'	IGLESIAS
N° Contratto: Questo documento è di proprietà della Società che tutelerà i propri diritti secondo la Legge HH0694A			
FORMATO	AD	ATTIVITA' DI PROGETTAZIONE WINDFARM IGLESIAS ATLANTE DETTAGLI COSTRUTTIVI AEROGENERATORI	
SCALA	1:1.000		
DATA	10/11/2023		
DISEGNO N°	HH0694A-IG-PD-EC-02		
UNITA' DI MISURA		REV. 0	FIG. 3
NUMERO DOCUMENTO: HH0694A-IG-PD-EC-02		SCALA DI PLOTTAIOGGIO: 1:1.000	


Mappa Chiave "Google" Scala 1:25.000

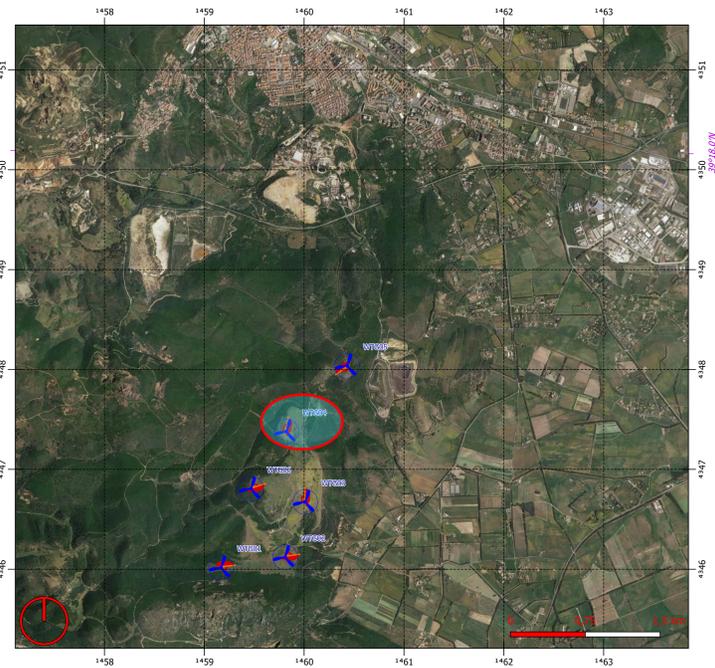


Mappa Dettaglio "Google" Scala 1:1.000

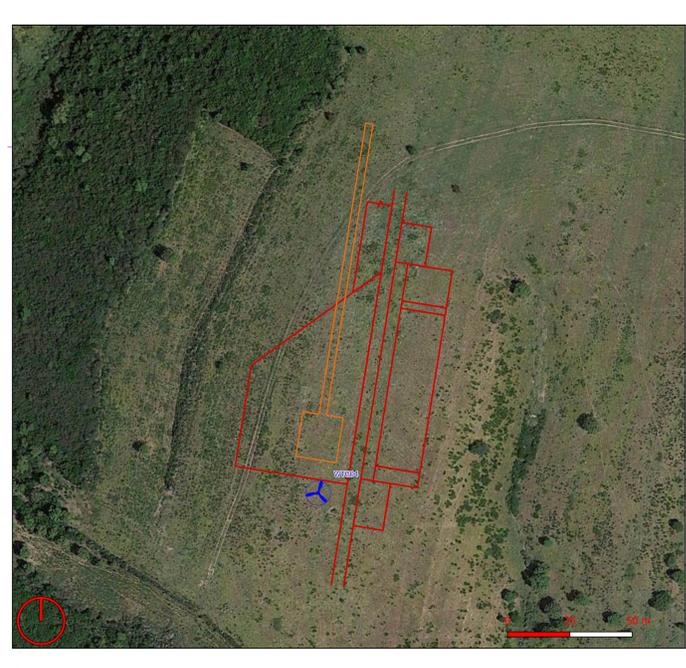


Mappa Dettaglio "CTR" Scala 1:2.000

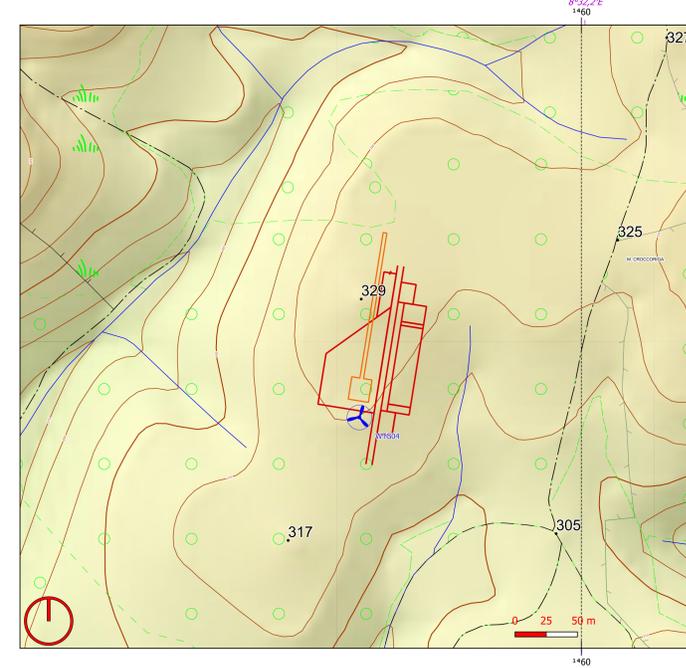


Mappa Catastale Scala 1:2.000

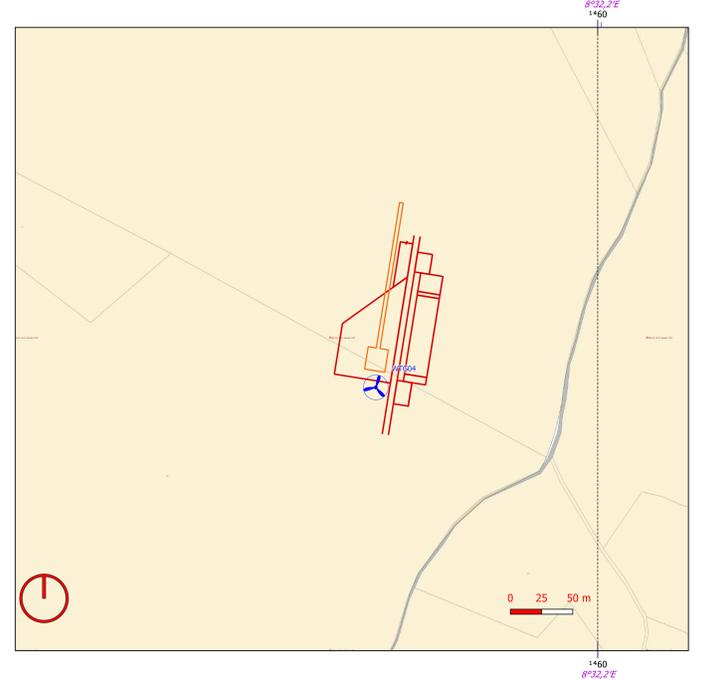


Particolare aerogeneratore Scala 1:1.000

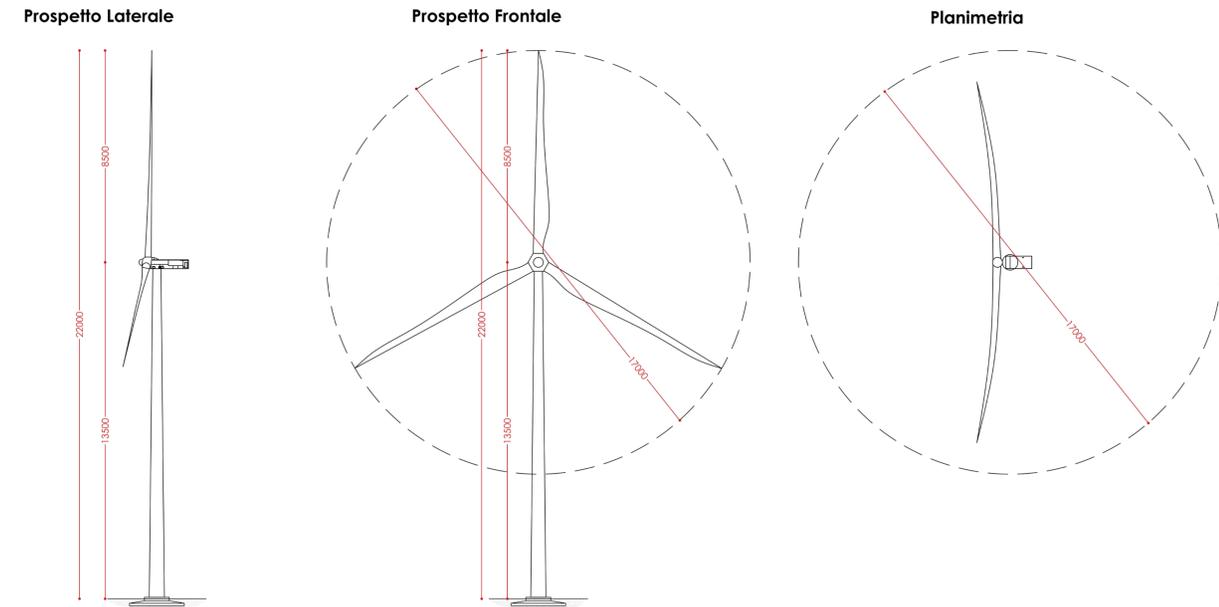

Visione tridimensionale "Google Earth"

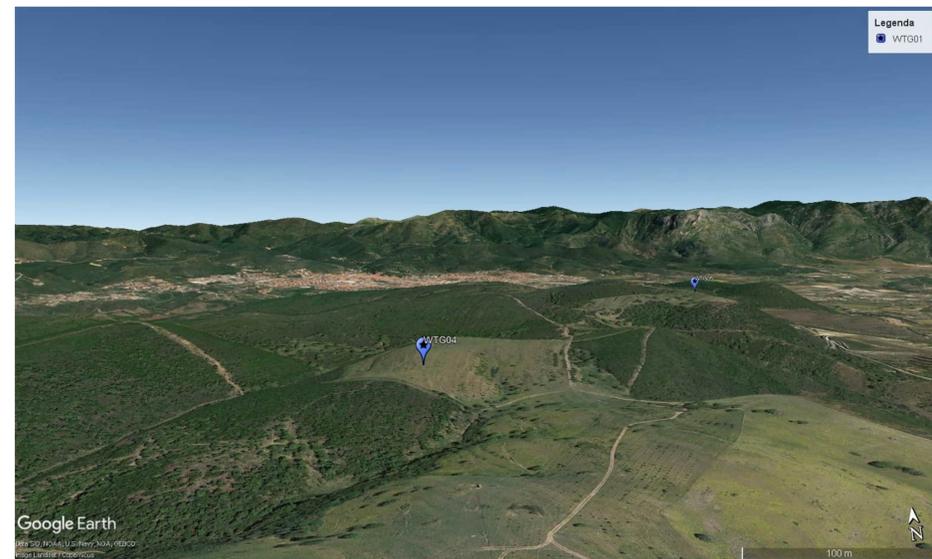

Particolare piazzola di cantiere

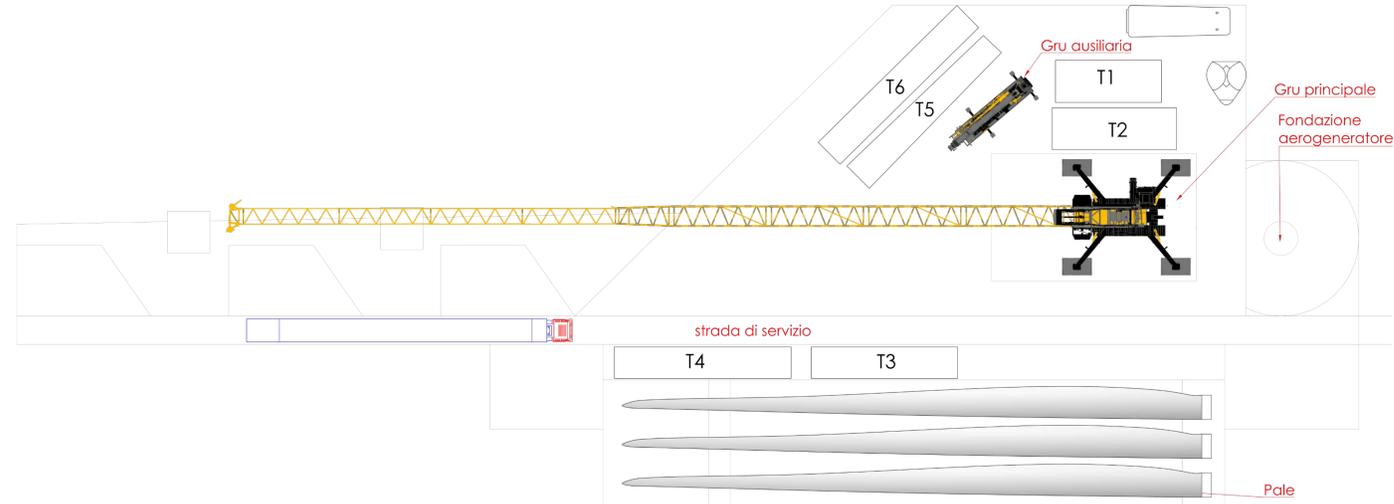


LEGENDA

- Aerogeneratori
- Piazzole di cantiere




ID EMISSIONE FINALE		10/11/2023	TORCHIANI	ESPOSITO	CLERICI
REV. N°	DESCRIZIONE	DATA	PREPARATO	CONTROLLATO	APPROVATO
				SITO/LOCALITA' IGLESIAS	
N° Contratto: Questo documento è di proprietà della Società che tutela i propri diritti secondo la Legge					
HH0694A					
ATTIVITA' DI PROGETTAZIONE WINDFARM IGLESIAS					
ATLANTE DETTAGLI COSTRUTTIVI AEROGENERATORI					
FORMATO	AD	SCALA	1:1.000	DATA	10/11/2023
DISSEGNO N°	HH0694A-IG-PD-EC-02	REV.	0	FIG.	4 di 6
UNITA' DI MISURA				SCALA DI PLOTTAIOGGIO	1:1.000


Mappa Chiave "Google" Scala 1:25.000

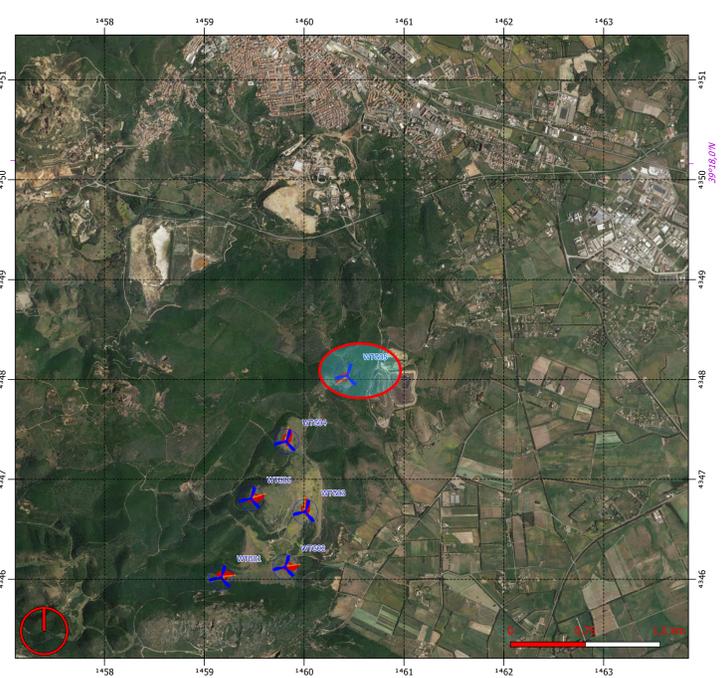

Mappa Dettaglio "Google" Scala 1:1.000

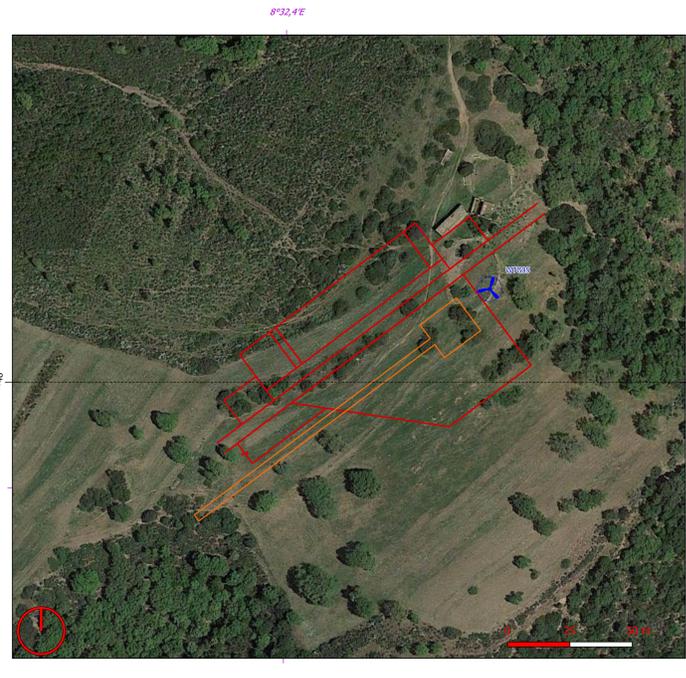


Mappa Dettaglio "CTR" Scala 1:2.000

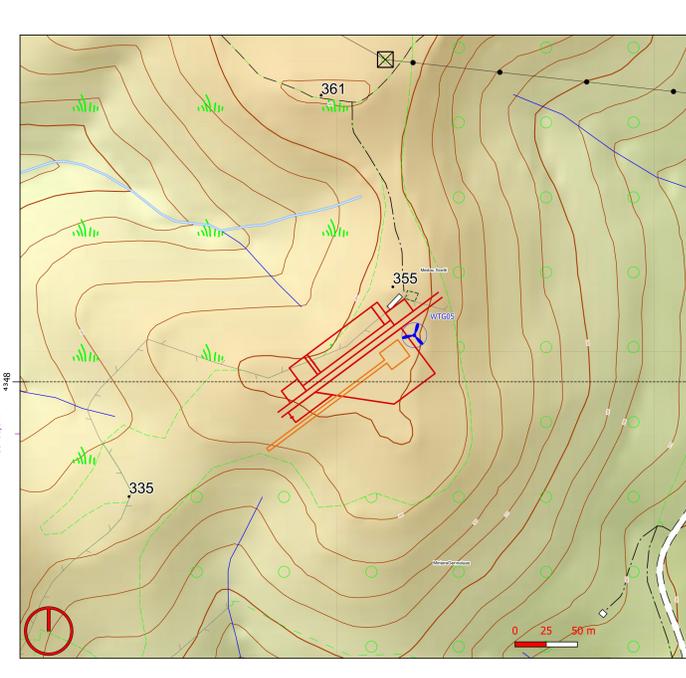


LEGENDA
 Aerogeneratori
 Piazzole di cantiere


Mappa Catastale Scala 1:2.000

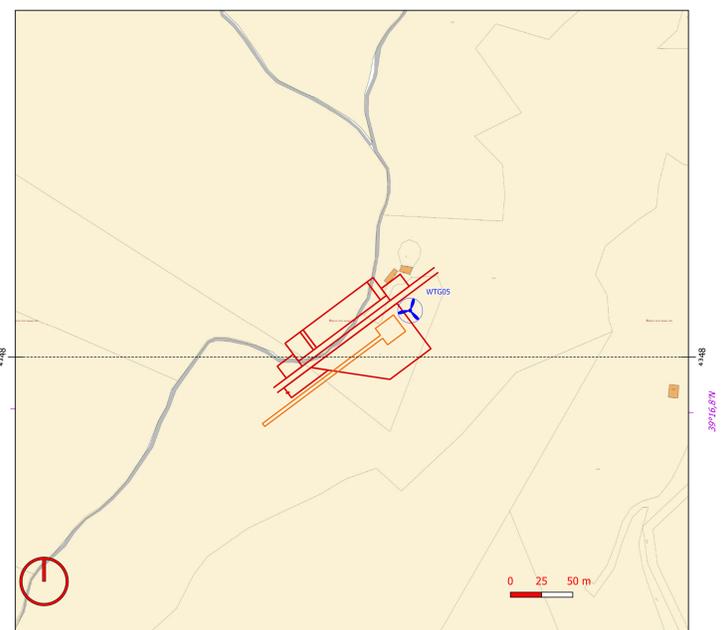


Particolare aerogeneratore Scala 1:1.000

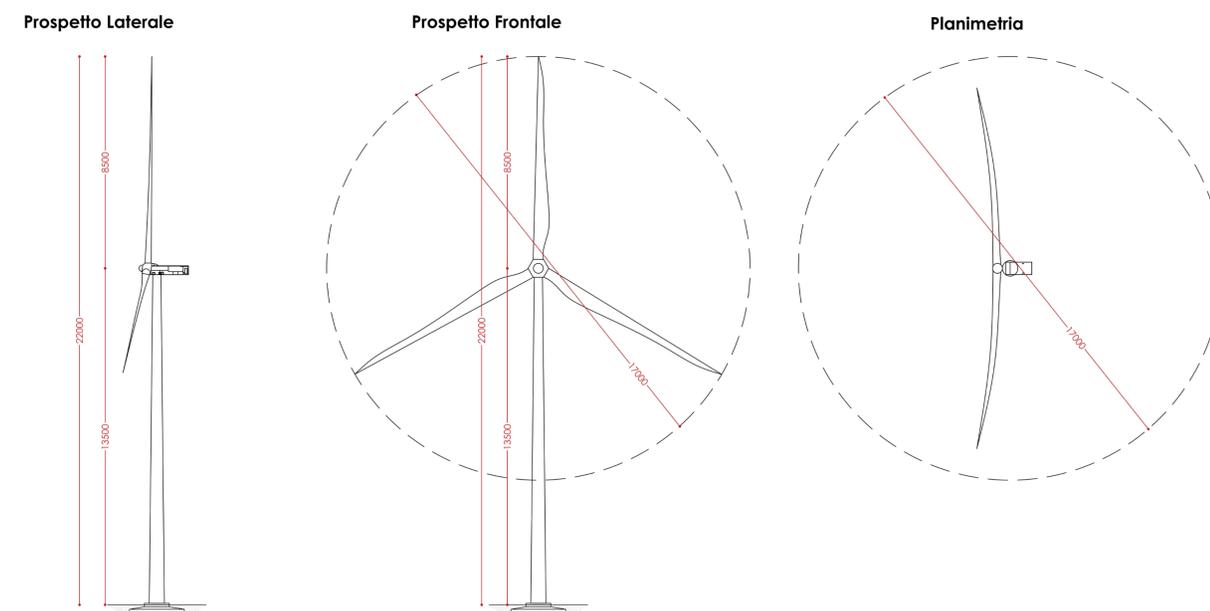

Visione tridimensionale "Google Earth"

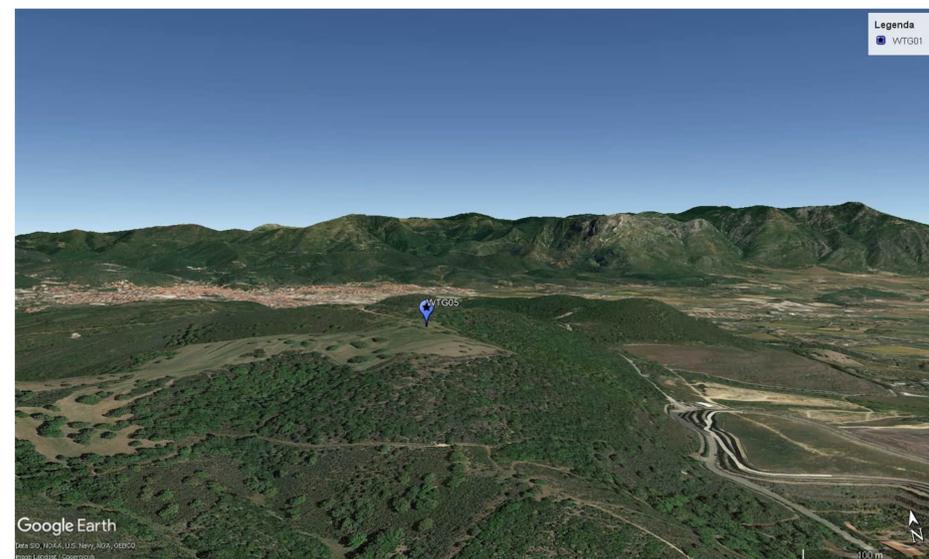


Particolare piazzola di cantiere

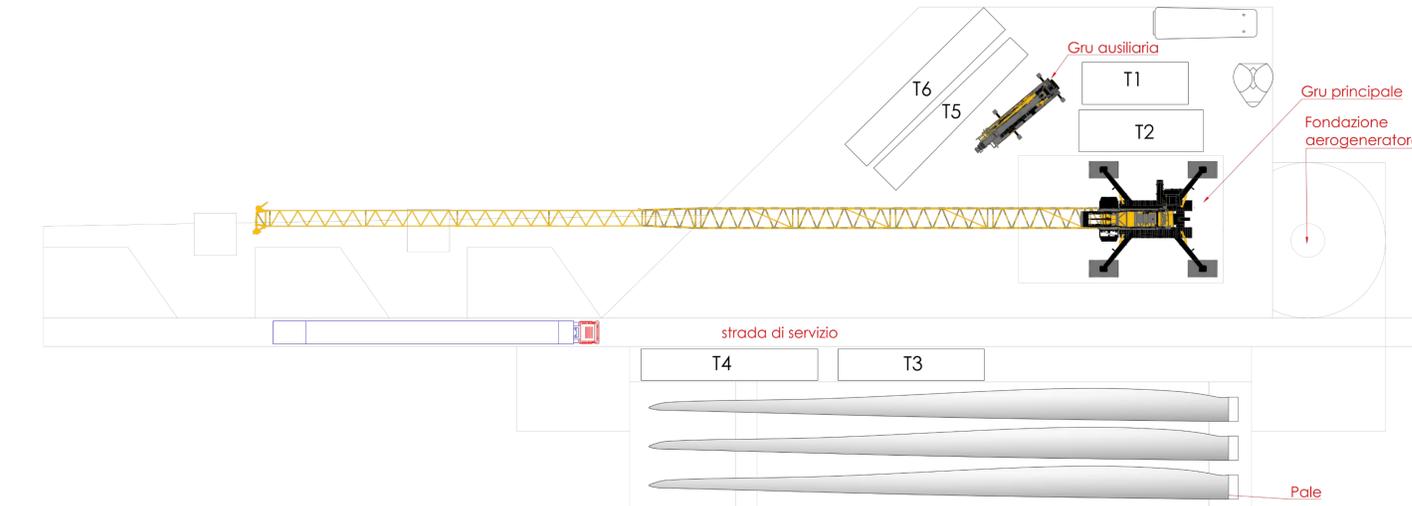


ID EMISSIONE FINALE		10/11/2023	TORCHIANI	ESPOSITO	CLERICI
REV. N°	DESCRIZIONE	DATA	PREPARATO	CONTROLLATO	APPROVATO
				SITO/LOCALITA' IGLESIAS	
N° Contratto: Questo documento è di proprietà della Società che tutelerà i propri diritti secondo la Legge HH0694A					
ATTIVITA' DI PROGETTAZIONE WINDFARM IGLESIAS ATLANTE DETTAGLI COSTRUTTIVI AEROGENERATORI					
FORMATO	AD	SCALA	1:1.000	DATA	10/11/2023
DISEGNO N°	HH0694A-IG-PD-EC-02	REV.	0	FG.	5
UNITA' DI MISURA		SCALA DI PLOTTAGGIO	1:1.000		


Mappa Chiave "Google" Scala 1:25.000

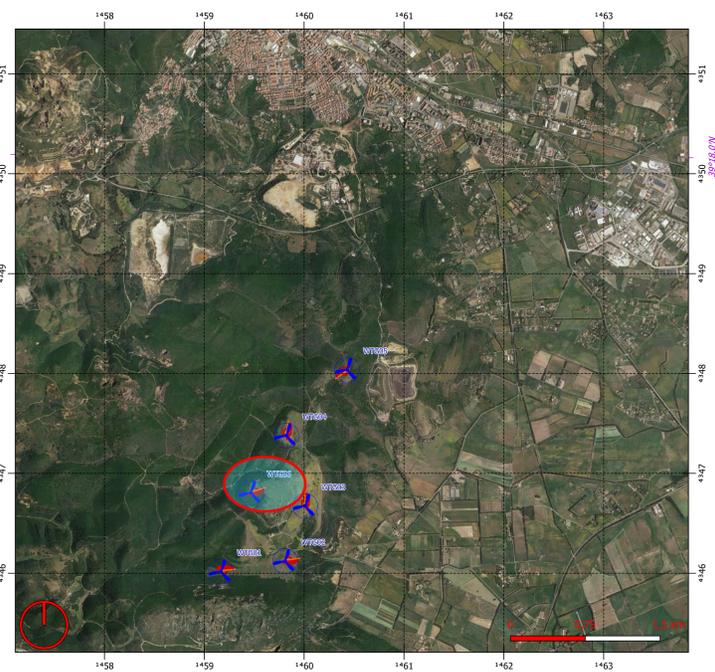


Mappa Dettaglio "Google" Scala 1:1.000

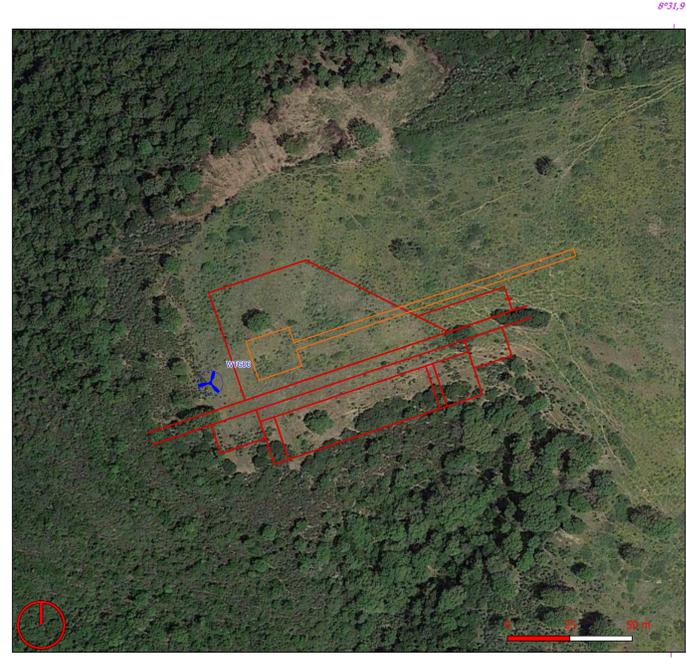


Mappa Dettaglio "CTR" Scala 1:2.000

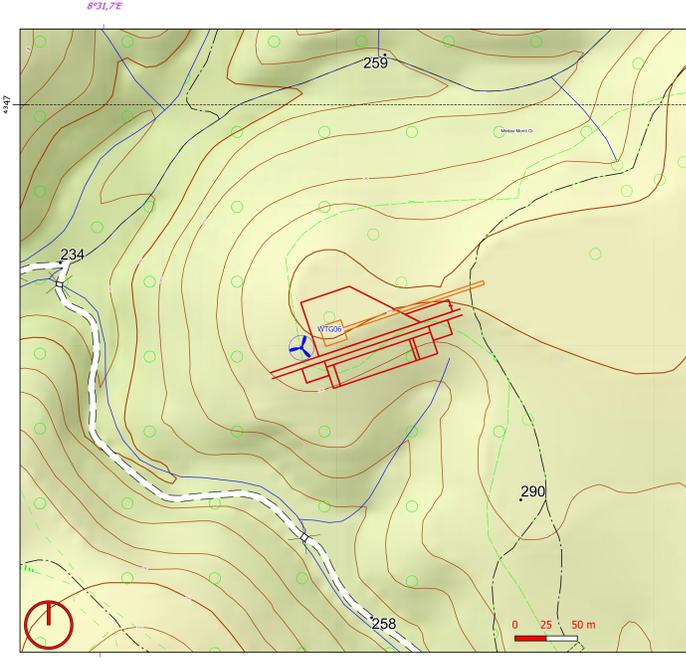


Mappa Catastale Scala 1:2.000

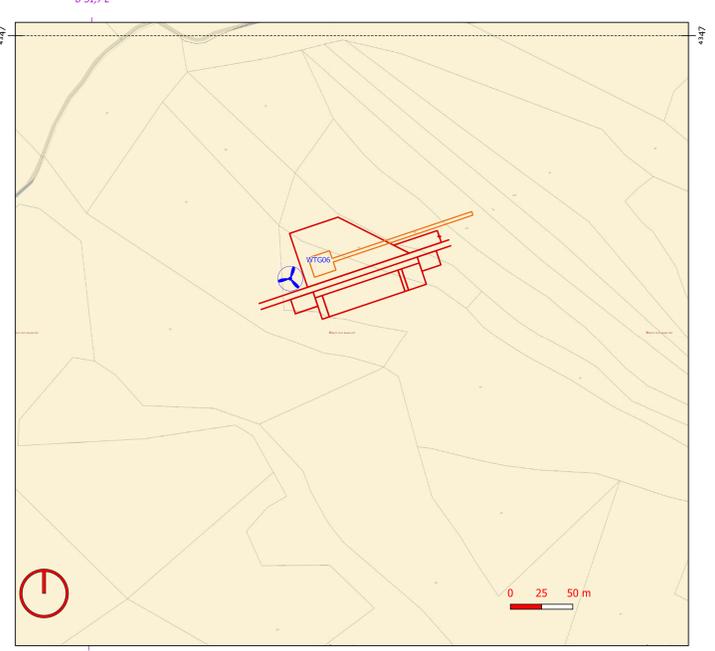


Visione tridimensionale "Google Earth"

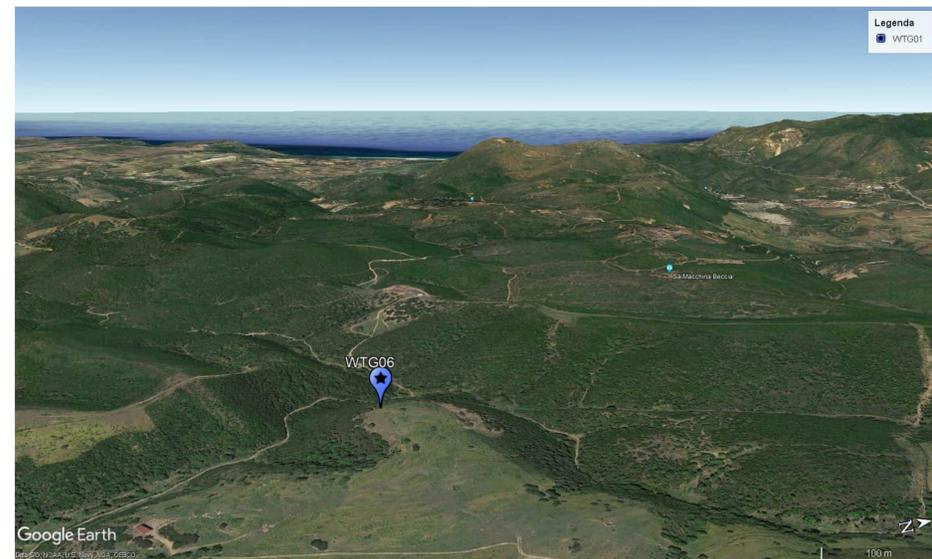

Particolare aerogeneratore Scala 1:1.000

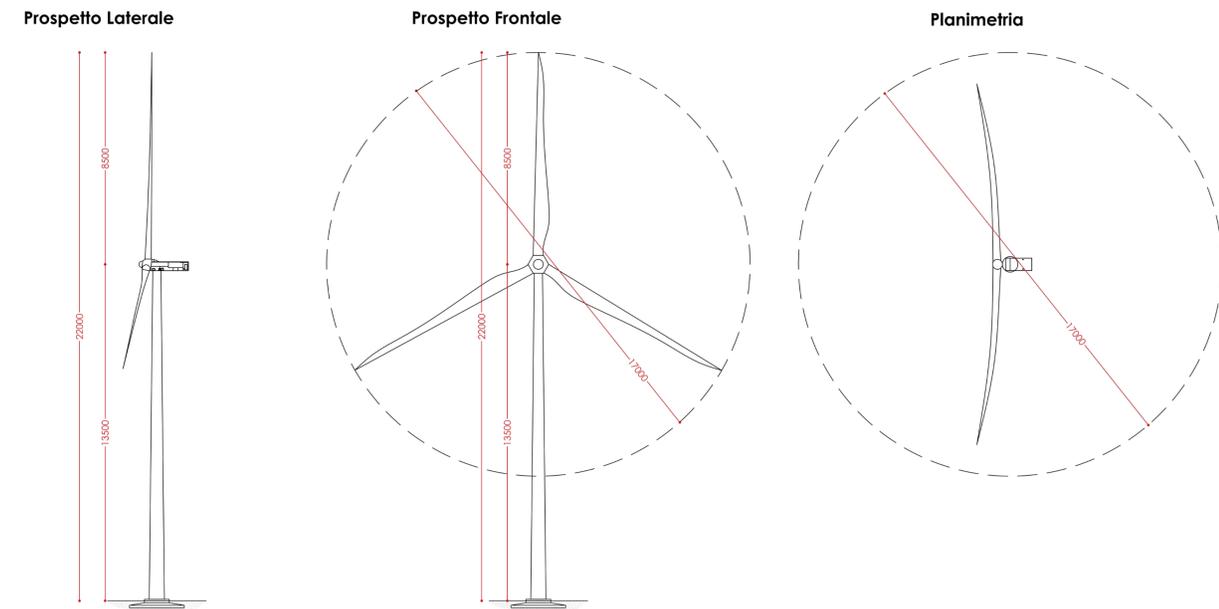

Particolare piazzola di cantiere

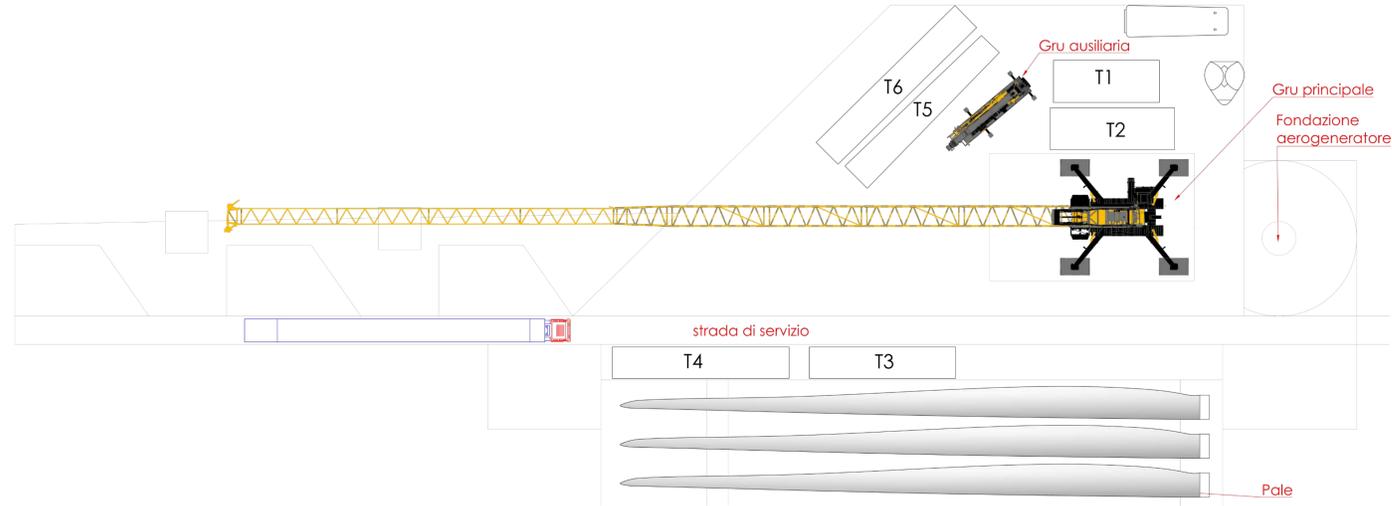

LEGENDA

- Aerogeneratori
- Piazzole di cantiere



ID EMISSIONE FINALE		10/11/2023	TORCHIANI	ESPOSITO	CLERICI
REV. N°	DESCRIZIONE	DATA	PREPARATO	CONTROLLATO	APPROVATO
				SITO/LOCALITA' IGLESIAS	
N° Contratto: Questo documento è di proprietà della Società che tutelerà i propri diritti secondo la Legge					
HH0694A ATTIVITA' DI PROGETTAZIONE WINDFARM IGLESIAS					
ATLANTE DETTAGLI COSTRUTTIVI AEROGENERATORI					
FORMATO	AD	SCALA	1:1.000	DATA	10/11/2023
DISEGNO N°	HH0694A-IG-PD-EC-02	REV.	0	FIG.	6 di 6
UNITA' DI MISURA				SCALA DI PLOTTAIOGGIO	1:1.000