

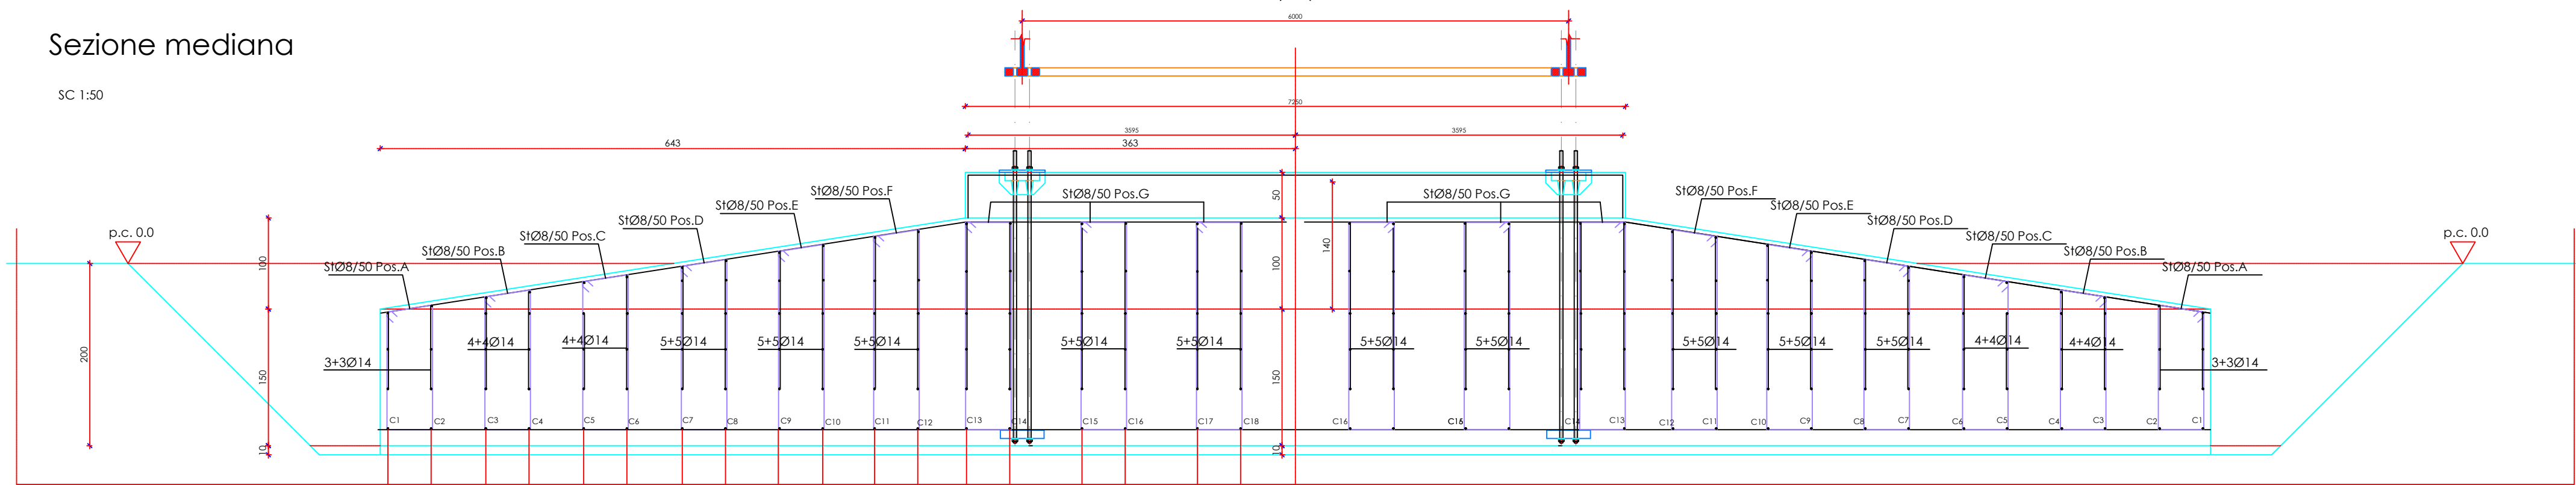


Sezione mediana

SC 1:50

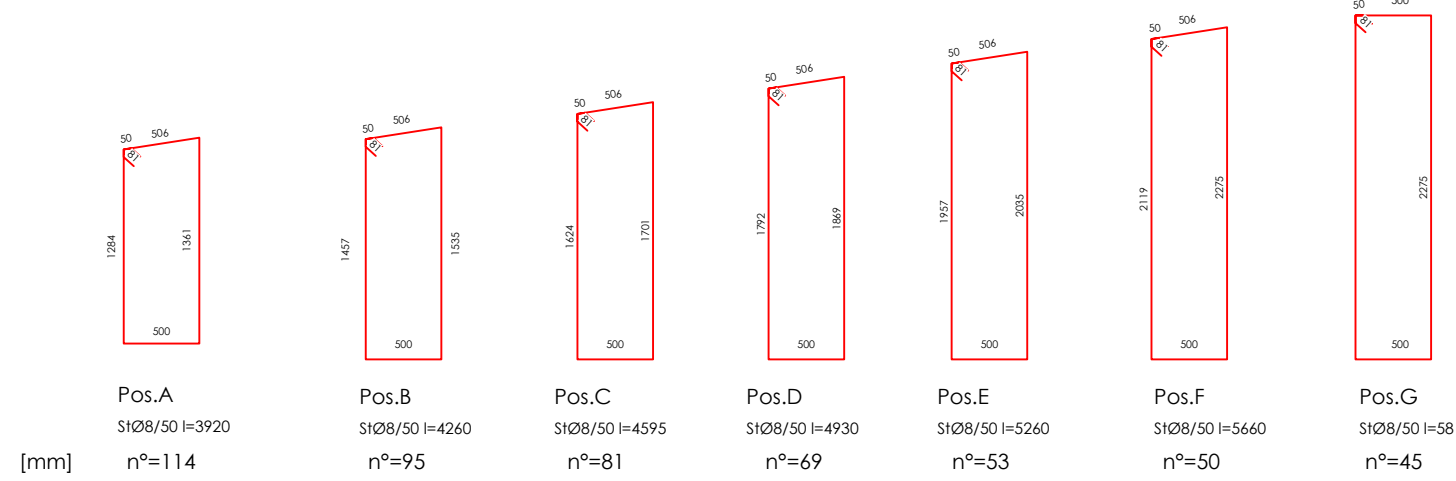


SC 1:10

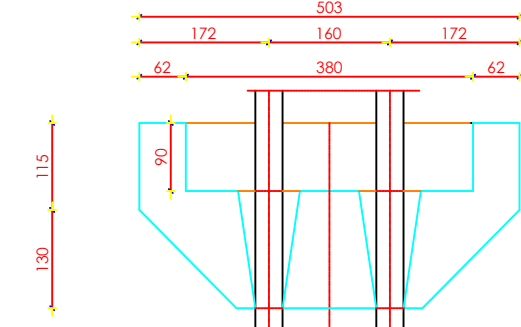


ARMATURA CONCENTRICA INFERIORE

SC 1:50

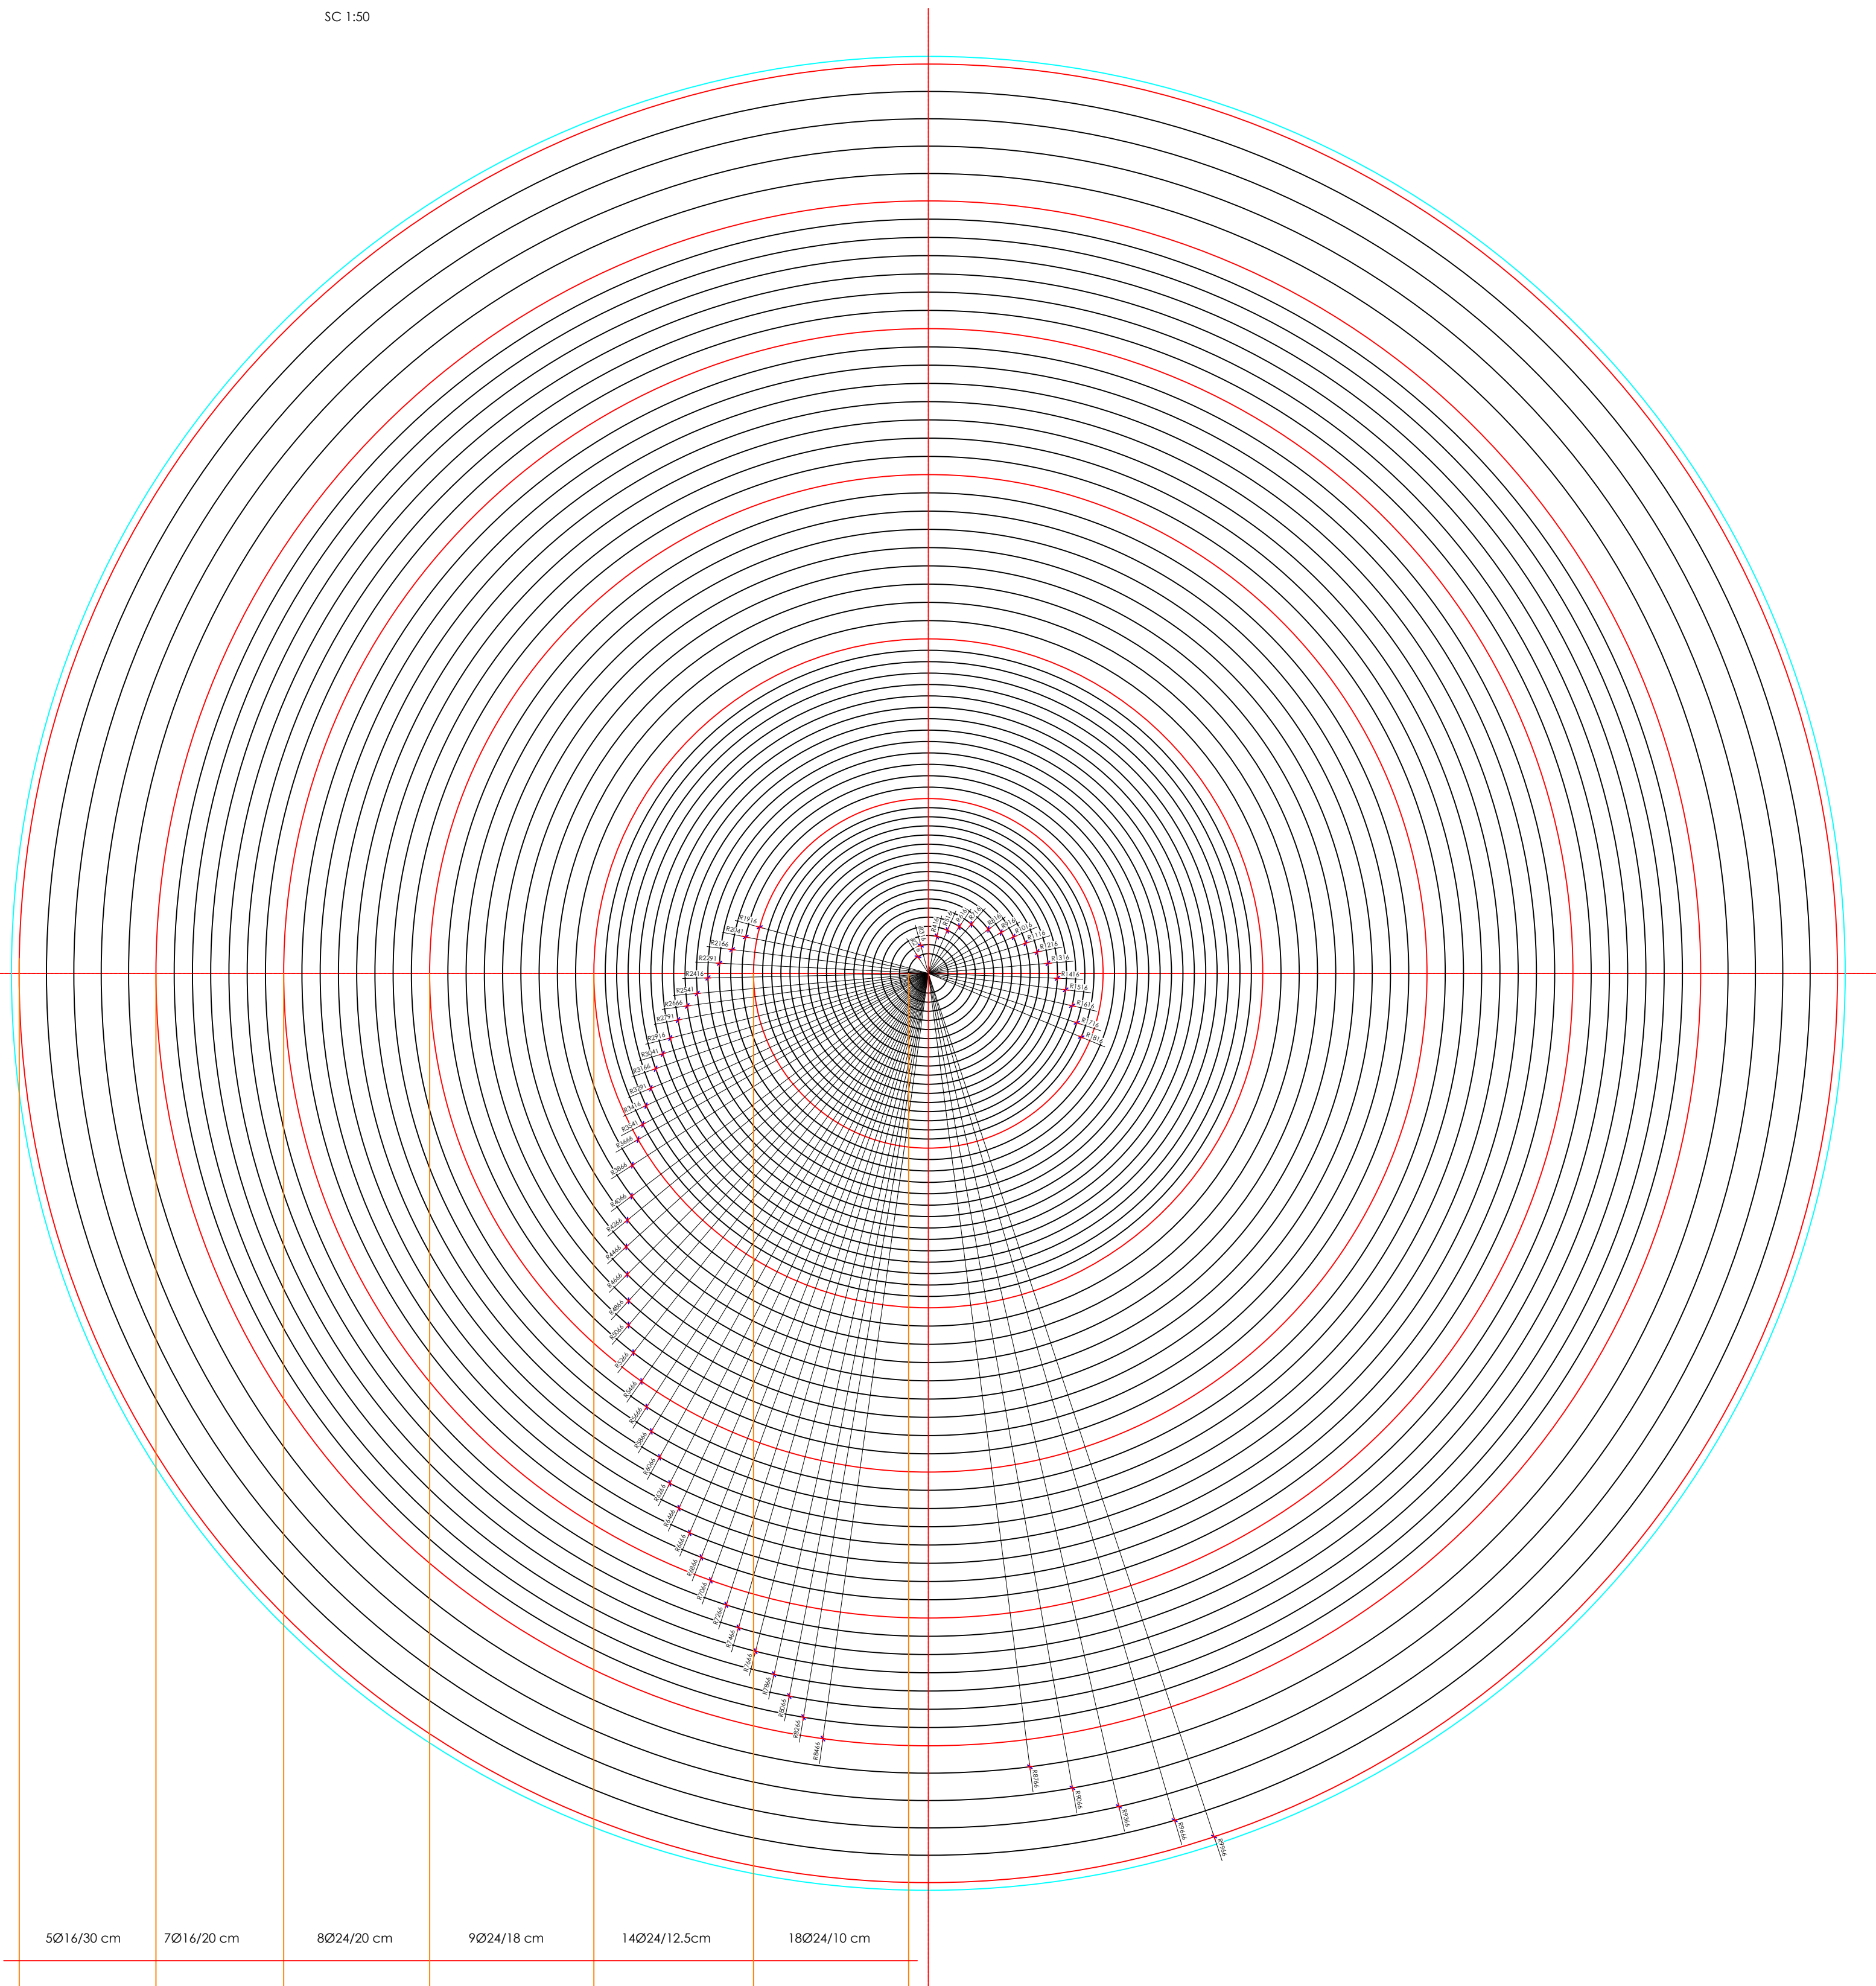


Pianta pista di base

SC 1:50

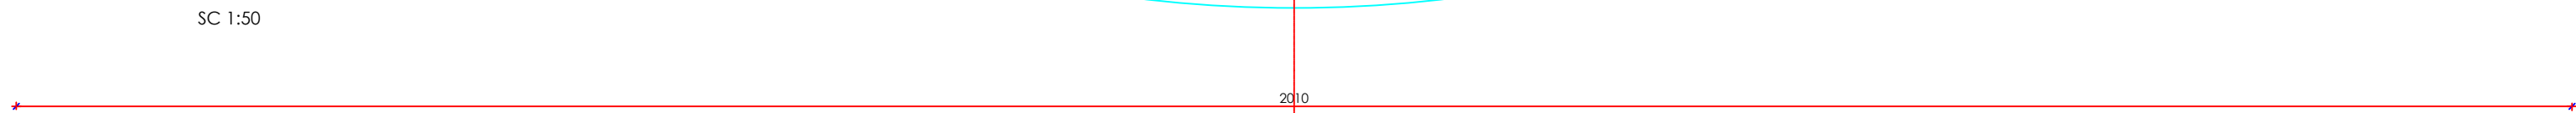



Particolare basamento torre

SC 1:50

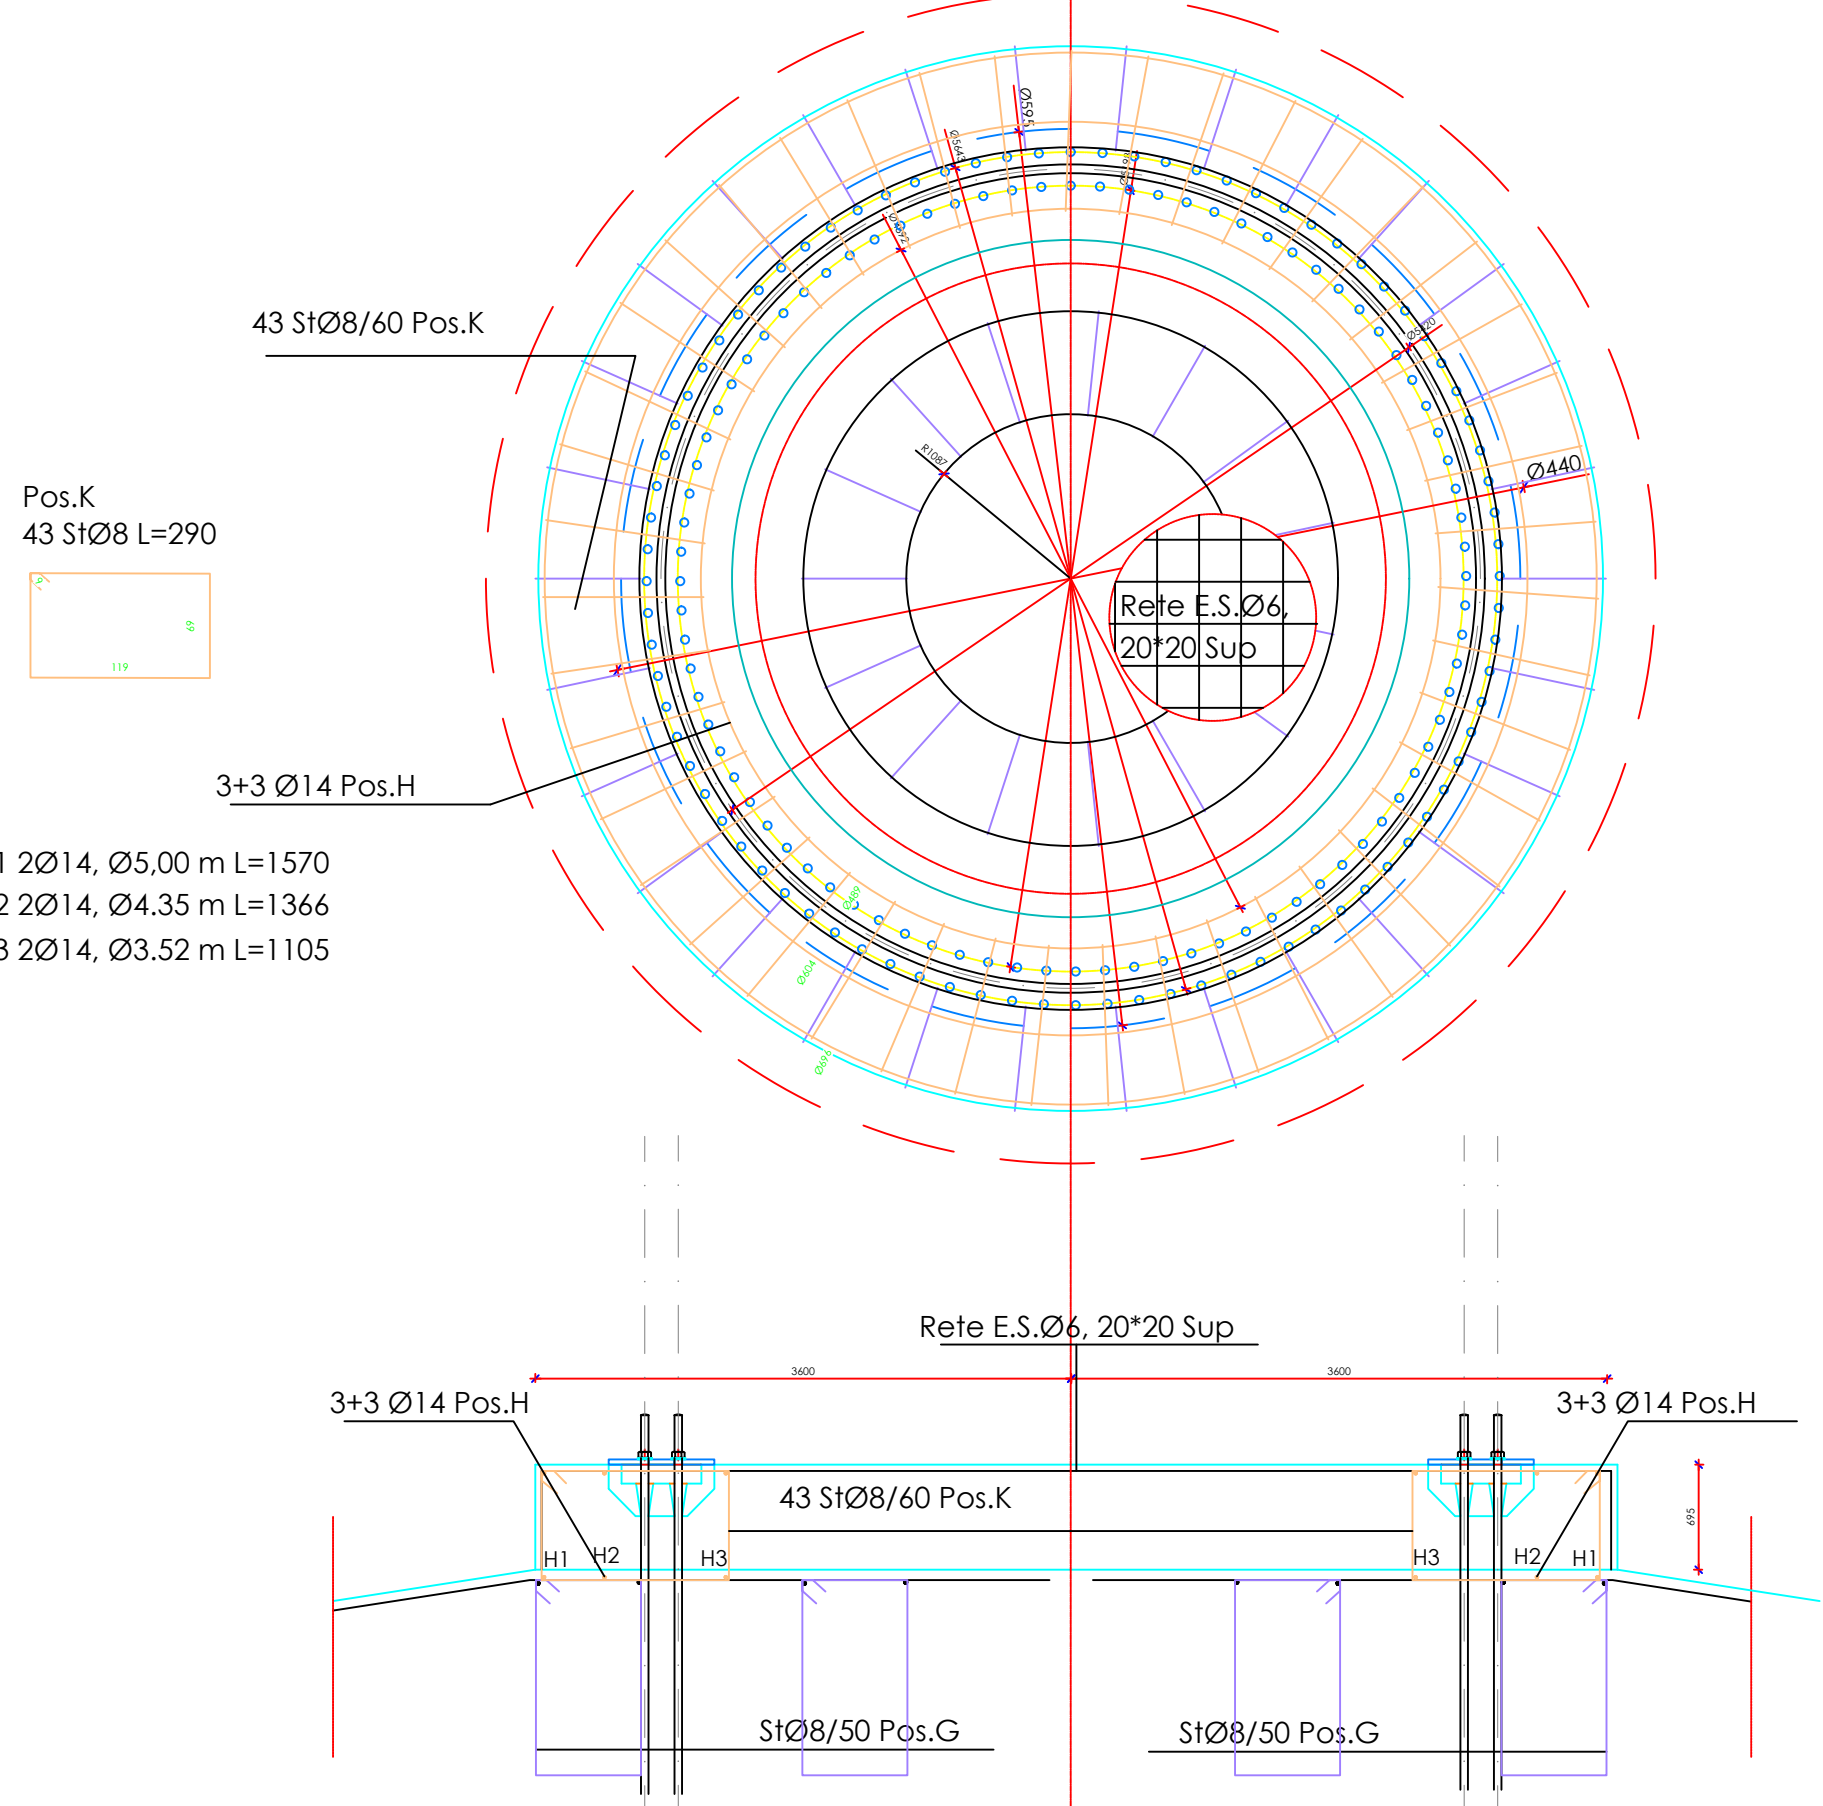


Armatura radiale inferiore

SC 1:50

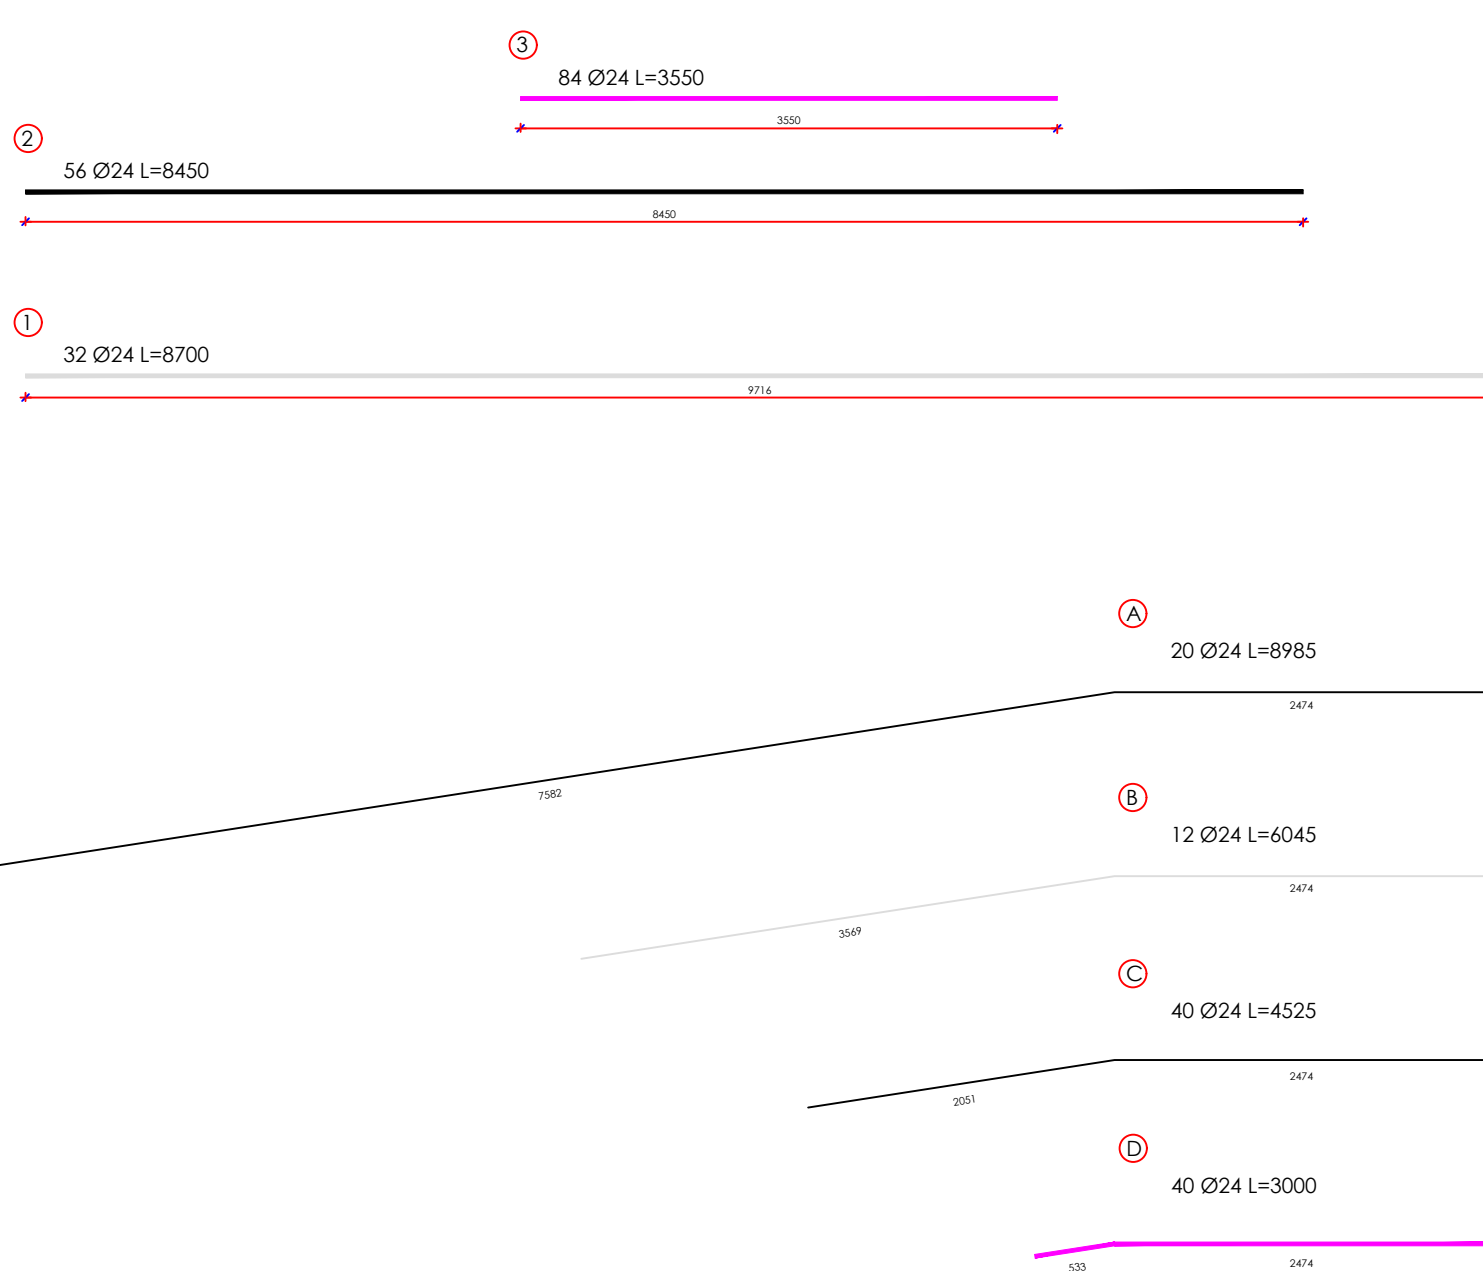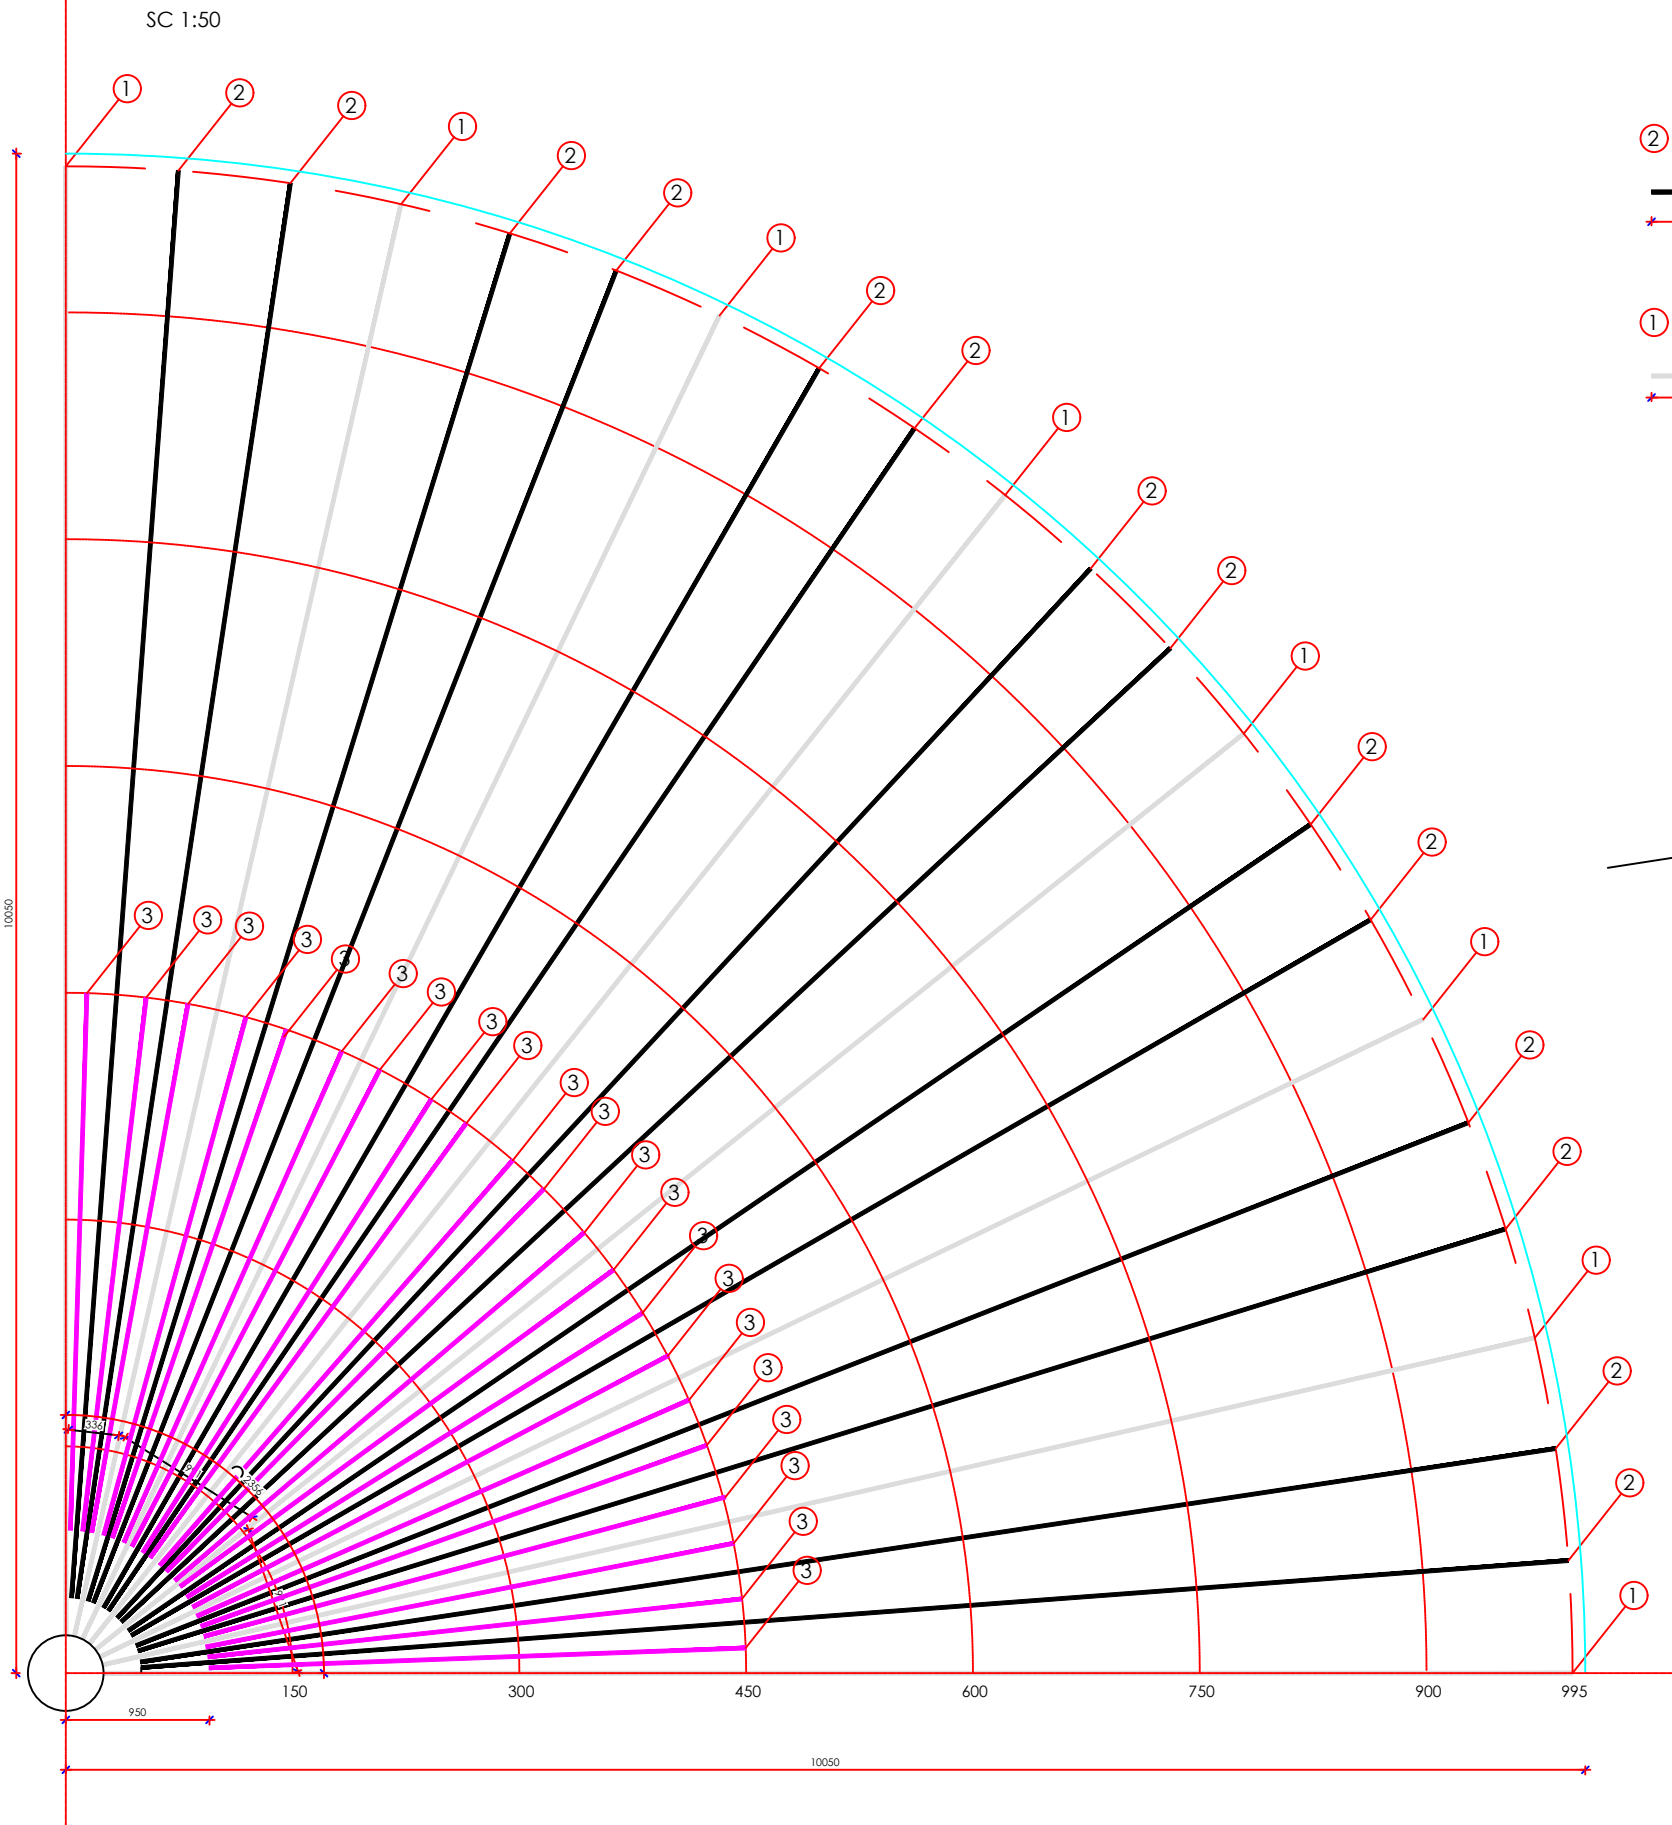


Armatura radiale superiore

SC 1:50

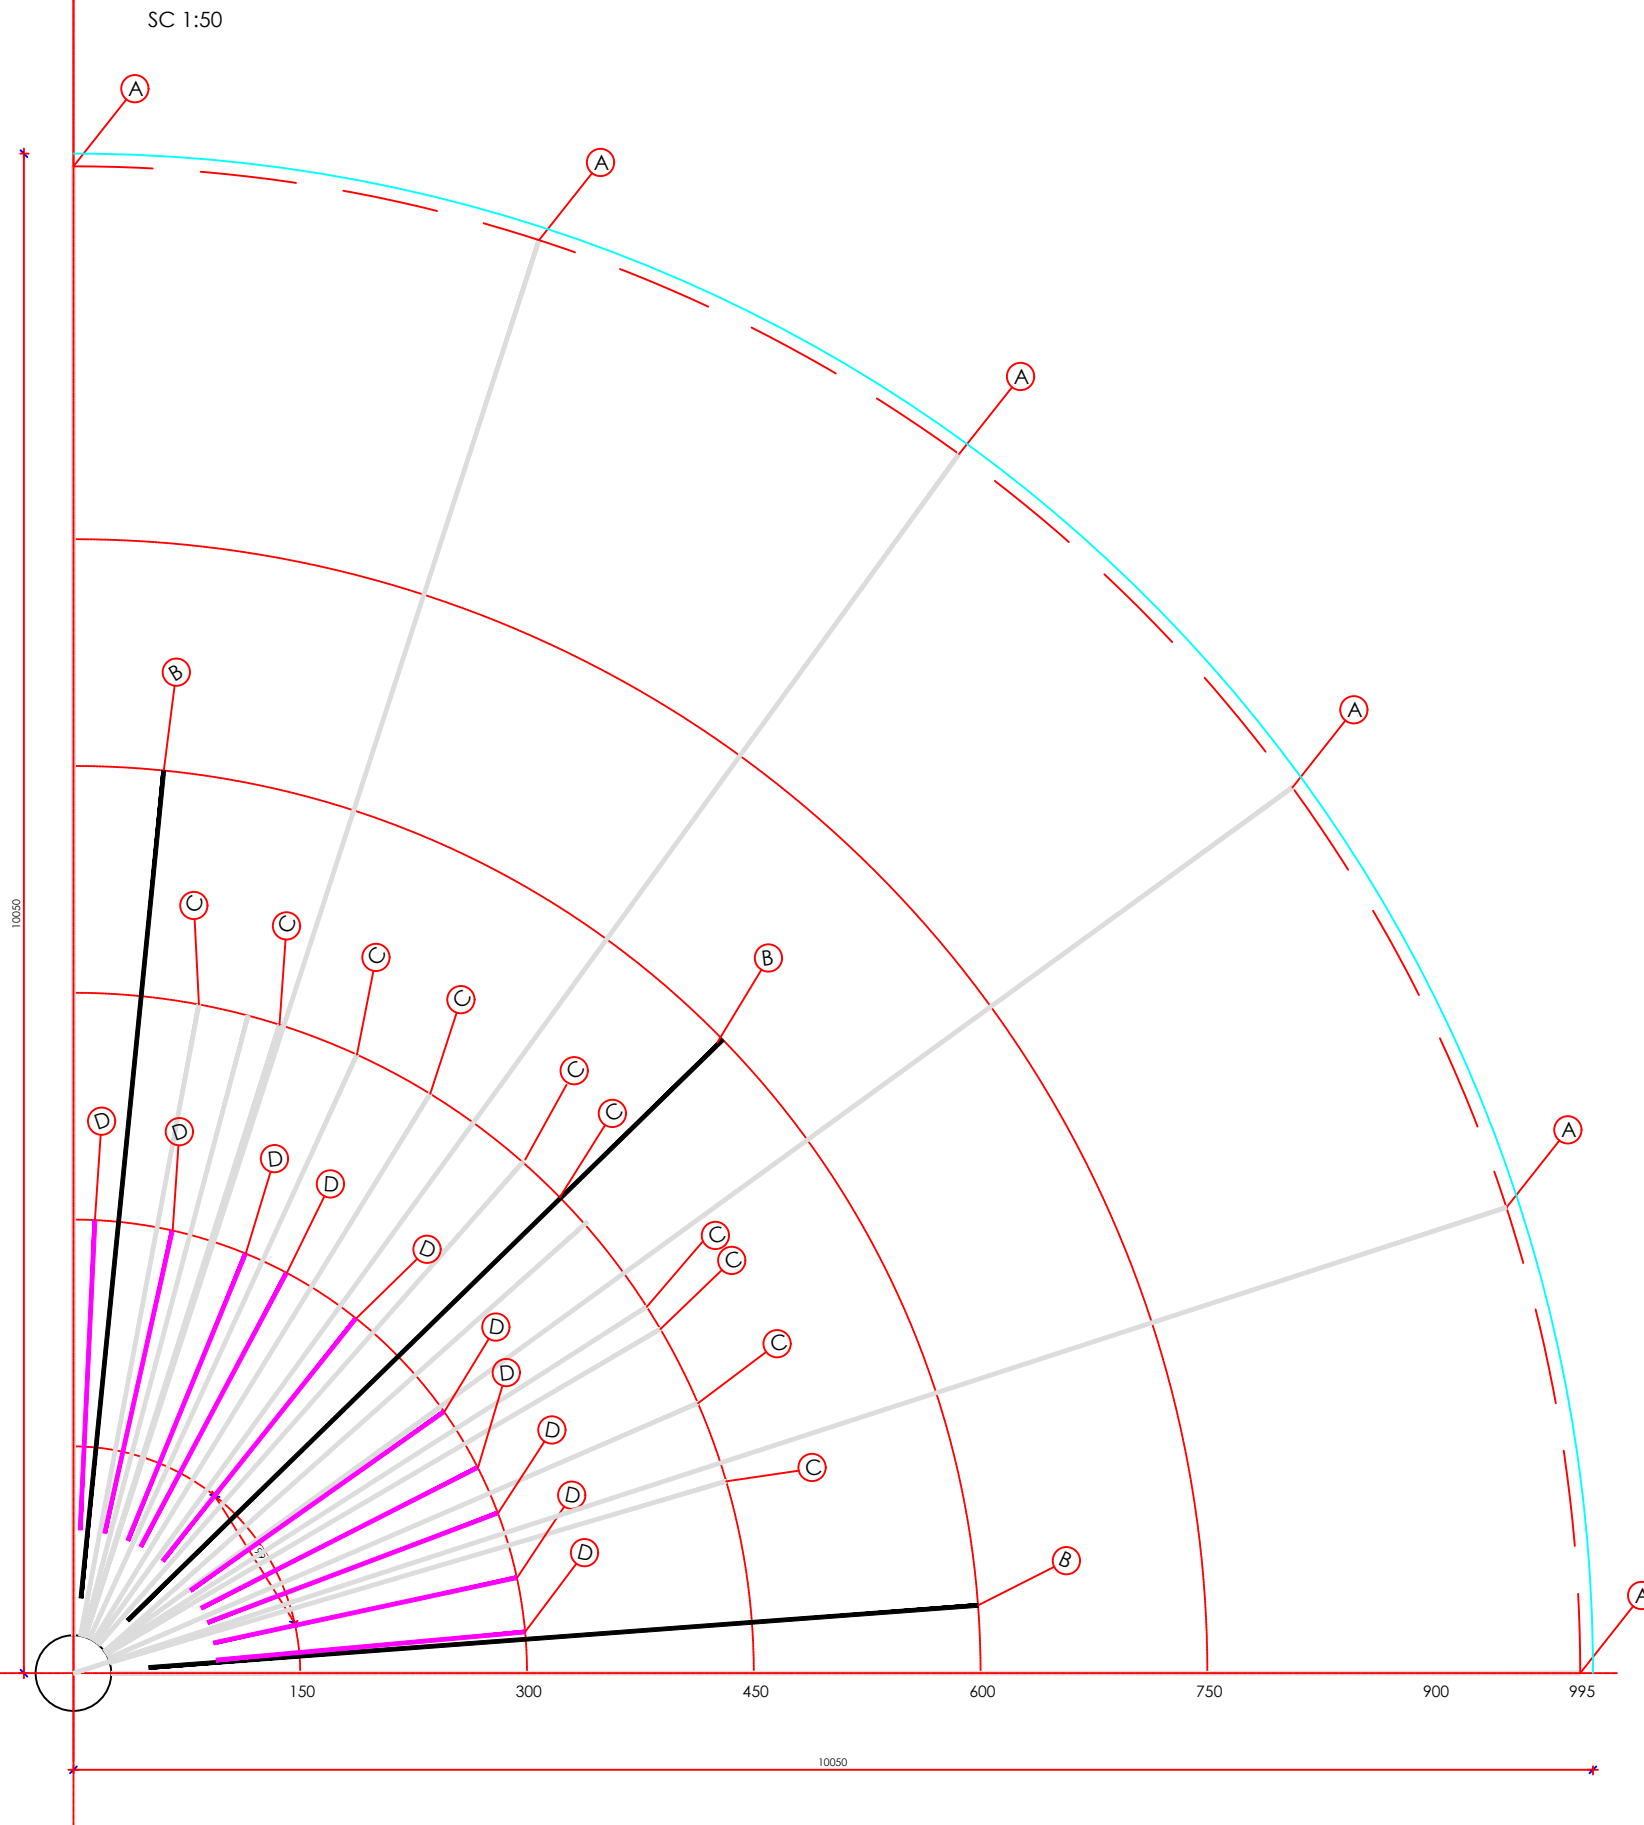

SALDATURE : PRESCRIZIONI.

CLASSIFICAZIONE : SALDATURA SEMIAUTOMATICA TIPO MAG
CARATTERISTICHE MATERIALI SOTTOPOSTI:
FILO IT-882 IN ACCIAIO BASSO LEGATO AL-MN-BI (LEGA Fe-C)
TENSIONE DI SNERVAMENTO 420 N/mm² PUNTO DI FUSIONE 1600 °C

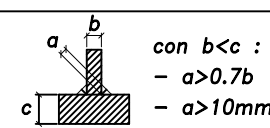

BULLONERIA : PRESCRIZIONI.

SOGLIE UNI-ON PER BULLONERIA ELETTRIFICAZIONE PIATTAFORMA METEORICA A PASSO GROSSO CATEGORIA A
VITE A TESTA ESAGONALE UNI : 5737 DIN : 931 CLASSE : 8.8
DADO ESAGONALE MEDIO UNI : 5588 DIN : 934 CLASSE : 8
ROSETTA PIANA UNI : 6592 DIN : 125/A CLASSE : 4.8

MATERIALI : PRESCRIZIONI.


PROCELSA MATERIALI IMPREGIATI DALVO DIVERGENTE INDICATO:
ACCIAIO S 235 JR FE250 : SAGGIATI A FREDDO ANELLO: UNI
ACCIAIO S 275 JR FE430 : LAMINATI A CALDO TIPO ILE ED ME
ACCIAIO S 355 JR FE510 : LAMINATI A CALDO TIPO ILE ED ME
ACCIAIO CORTEN (TA-COR B) : LAMIERE SALDATE DEI CLASSICI
TENSIONE AMMISSIBILE : N/mm² 160
TENSIONE AMMISSIBILE : N/mm² 180
TENSIONE AMMISSIBILE : N/mm² 240
TENSIONE AMMISSIBILE : N/mm² 240

PRESCRIZIONI

CALCESTRUZZO	Magro	Fondazioni	Opere in elevazione
classe resistenza	C20/25	C30/37	C30/37
classe esposizione		XC2	XC3
classe consistenza		S4	S4

ACCIAIO:

Tipo : B 460 C Controllato
Tensione amm. 255 N/mm²

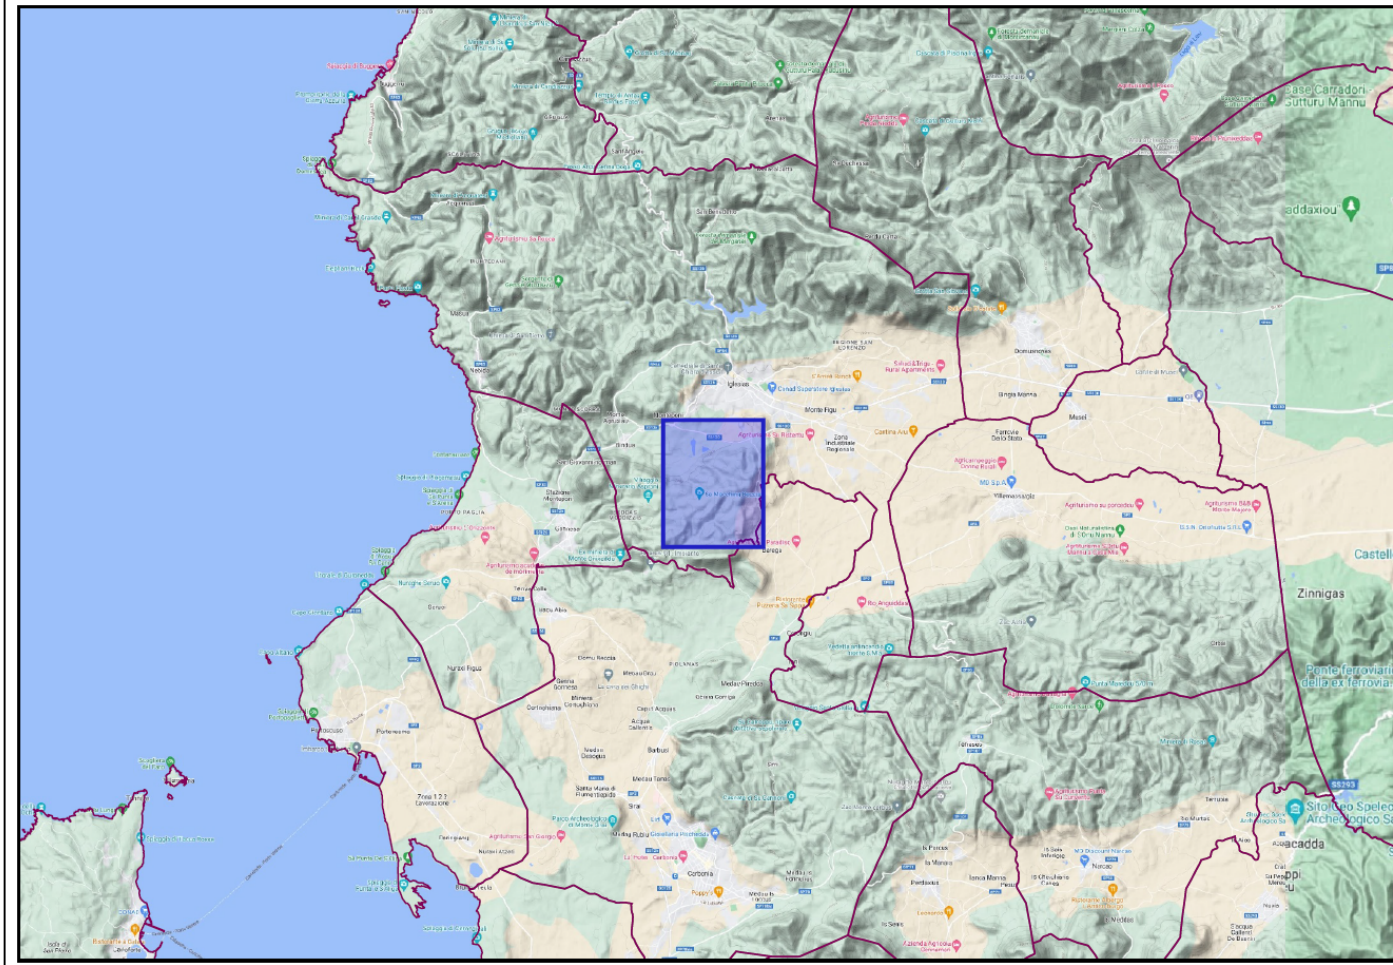

0	ESADIONE FINALE	10/11/2023	TORCHIANI	ESPOSITO	CLINICI
REV. 1 ^a	DESCRIZIONE	DATA	PREPARATO	CONTROLLATO	APPROVATO
N° Contratto	Questo documento è di proprietà della Società che l'utente e i propri diritti secondo la Legge				
1-HH-0894A	ATTIVITA' DI PROGETTAZIONE WINDFARM IGLESIAS PIANTA E SEZIONI FONDAZIONI DELLE WTG				
FORNITO					
SCALA					
DATA					
10/11/2023	HH0694A-IG-PD-EC-05				
UNITA' DI MISURA	SCALA DI PIOTTAGGIO 1:10 - 1:50				
NUMERO DOCUMENTO:	HH0694A-IG-PD-EC-05 Pianta e sezioni fondazioni delle WTG.dwg				