


LEGENDA

————— CORDA DI RAME NUDO



A		EMMISSIONE PER COMMENTI		29/09/2023	JE	ESPOSITO	CLERICI	
REV. N°	DESCRIZIONE	DATA	PREPARATO	CONTROLLATO	APPROVATO	SITO/LOCALITA'		
				IGLESIAS				
N° Contratto	Questo documento è di proprietà della Società che tutelerà i propri diritti secondo la Legge							
1-HH-0694A	ATTIVITA' DI PROGETTAZIONE PIPELINE WIND SARDEGNA							
FORMATO	IMPIANTO DI TERRA E DETTAGLI							
A1	ANELLO DI TERRA AEROGENERATORE							
SCALA	IMPIANTO DI TERRA							
/								
DATA	29/09/2023							
DISEGNO N°	HH0694A-IG-PD-EE-08					REV. A	FG. 1	DI 2
UNITA' DI MISURA	SCALA DI PLOTTAGGIO							
NUMERO DOCUMENTO: HH0694A-IG-PD-EE-08 - IMPIANTO DI TERRA E DETTAGLI ANELLO DI TERRA AEROGENERATORE.dwg								

PARTICOLARE IMPIANTO DI TERRA TORRE EOLICA

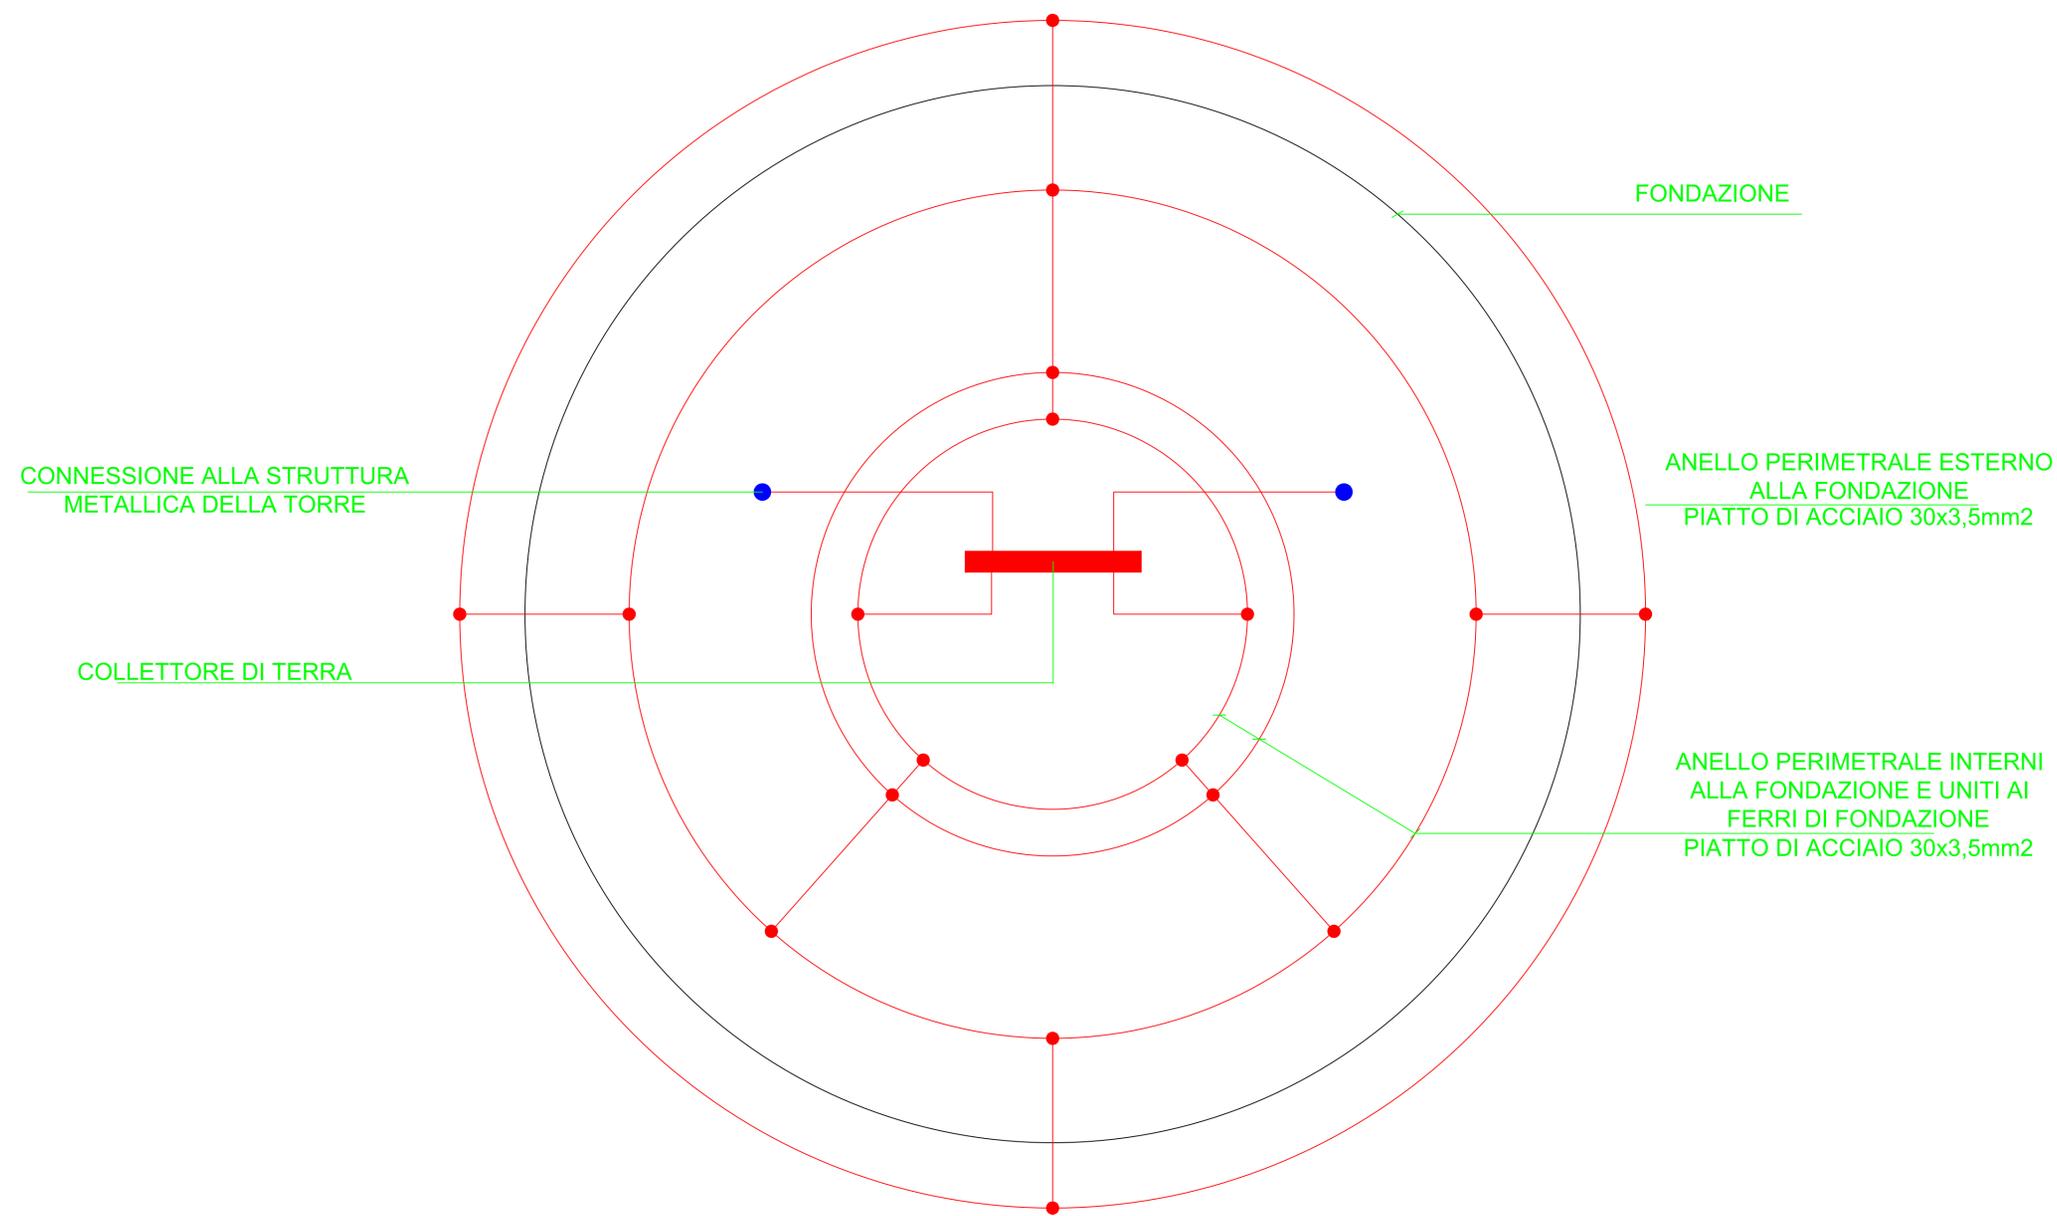

A		EMMISSIONE PER COMMENTI		29/09/2023	JE	ESPOSITO	CLERICI
REV. N°	DESCRIZIONE	DATA	PREPARATO	CONTROLLATO	APPROVATO	SITO/LOCALITA'	
						IGLESIAS	
N° Contratto	Questo documento è di proprietà della Società che tutelerà i propri diritti secondo la Legge						
1-HH-0694A	ATTIVITA' DI PROGETTAZIONE PIPELINE WIND SARDEGNA						
FORMATO	A1						
SCALA	/						
DATA	29/09/2023						
DISEGNO N°	HH0694A-IG-PD-EE-08					REV. A	FG. Sht. 2 of 2
UNITA' DI MISURA	SCALA DI PLOTTAGGIO						
NUMERO DOCUMENTO: HH0694A-IG-PD-EE-08 - IMPIANTO DI TERRA E DETTAGLI ANELLO DI TERRA AEROGENERATORE.dwg							