


LEGENDA RETE VIARIA PARCO EOLICO


- █ TRONCO IN ADEGUAMENTO
- █ TRONCO EX NOVO

LEGENDA SEZIONI TRASVERSALI









- STRATO DI USURA / FINITO
- STRATO DI BINDER
- STRATO DI BASE
- STRATO DI FONDAZIONE

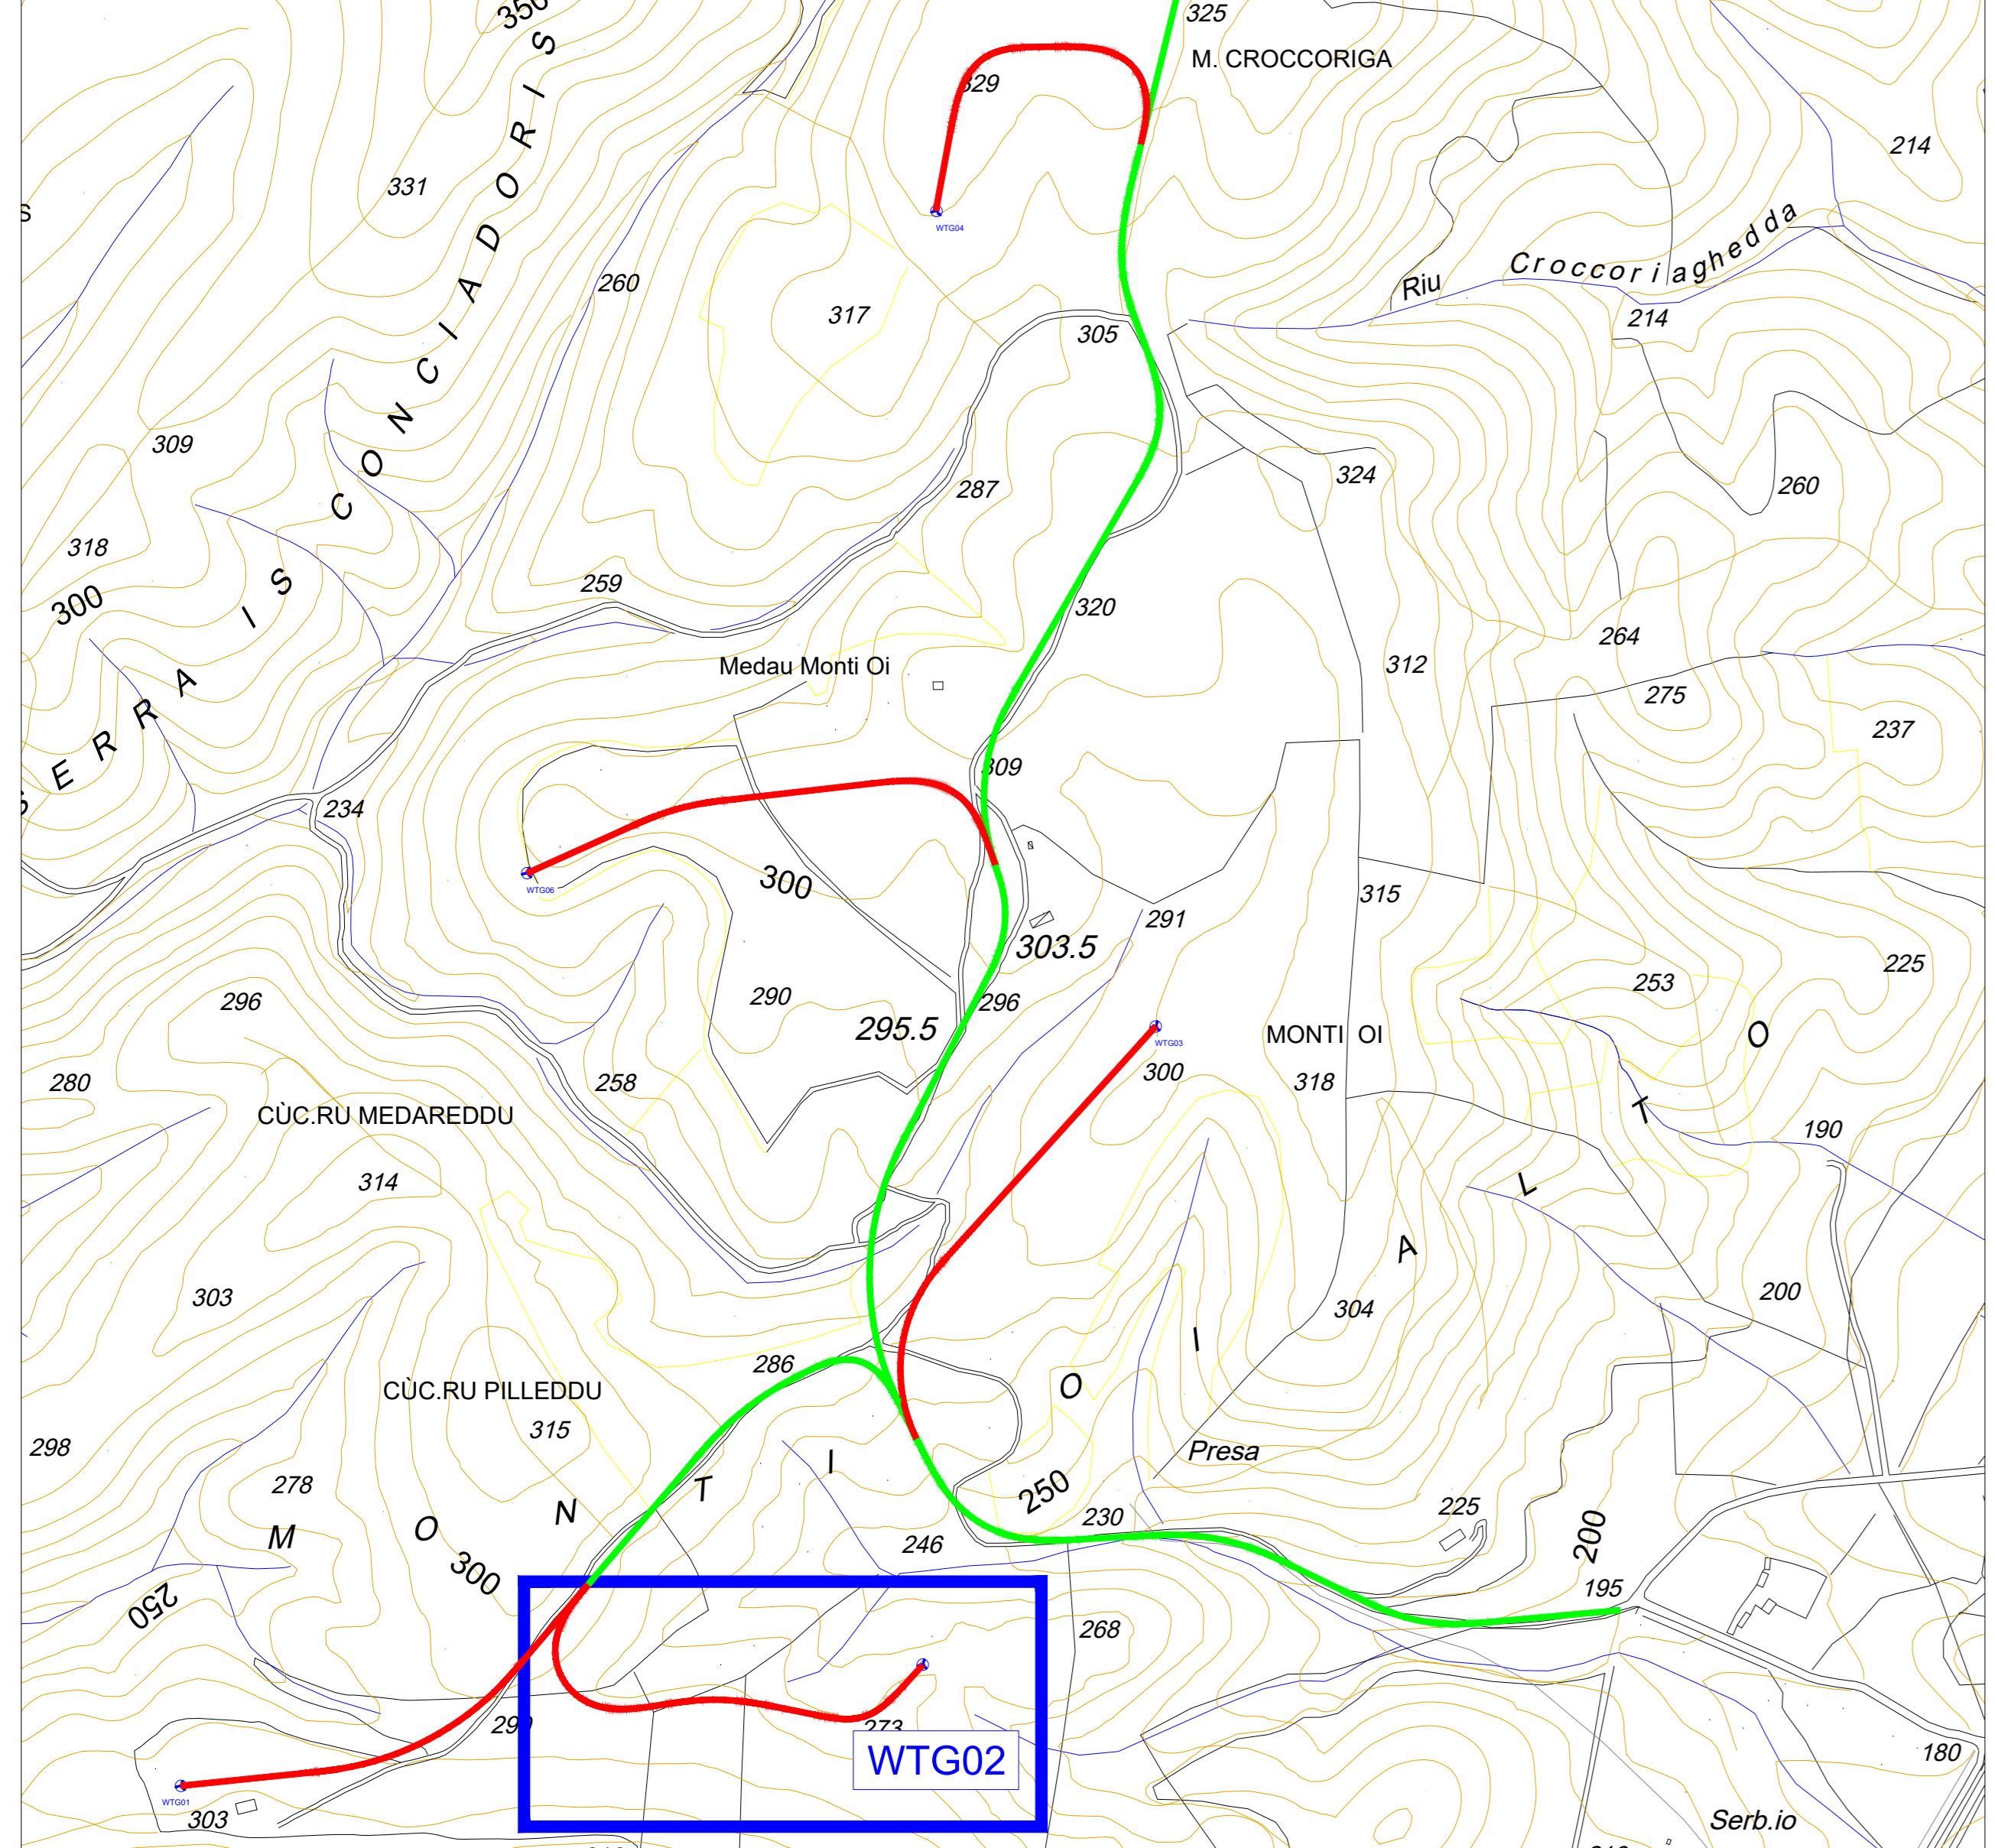

Estratto planimetria CTR - SCALA 1:500

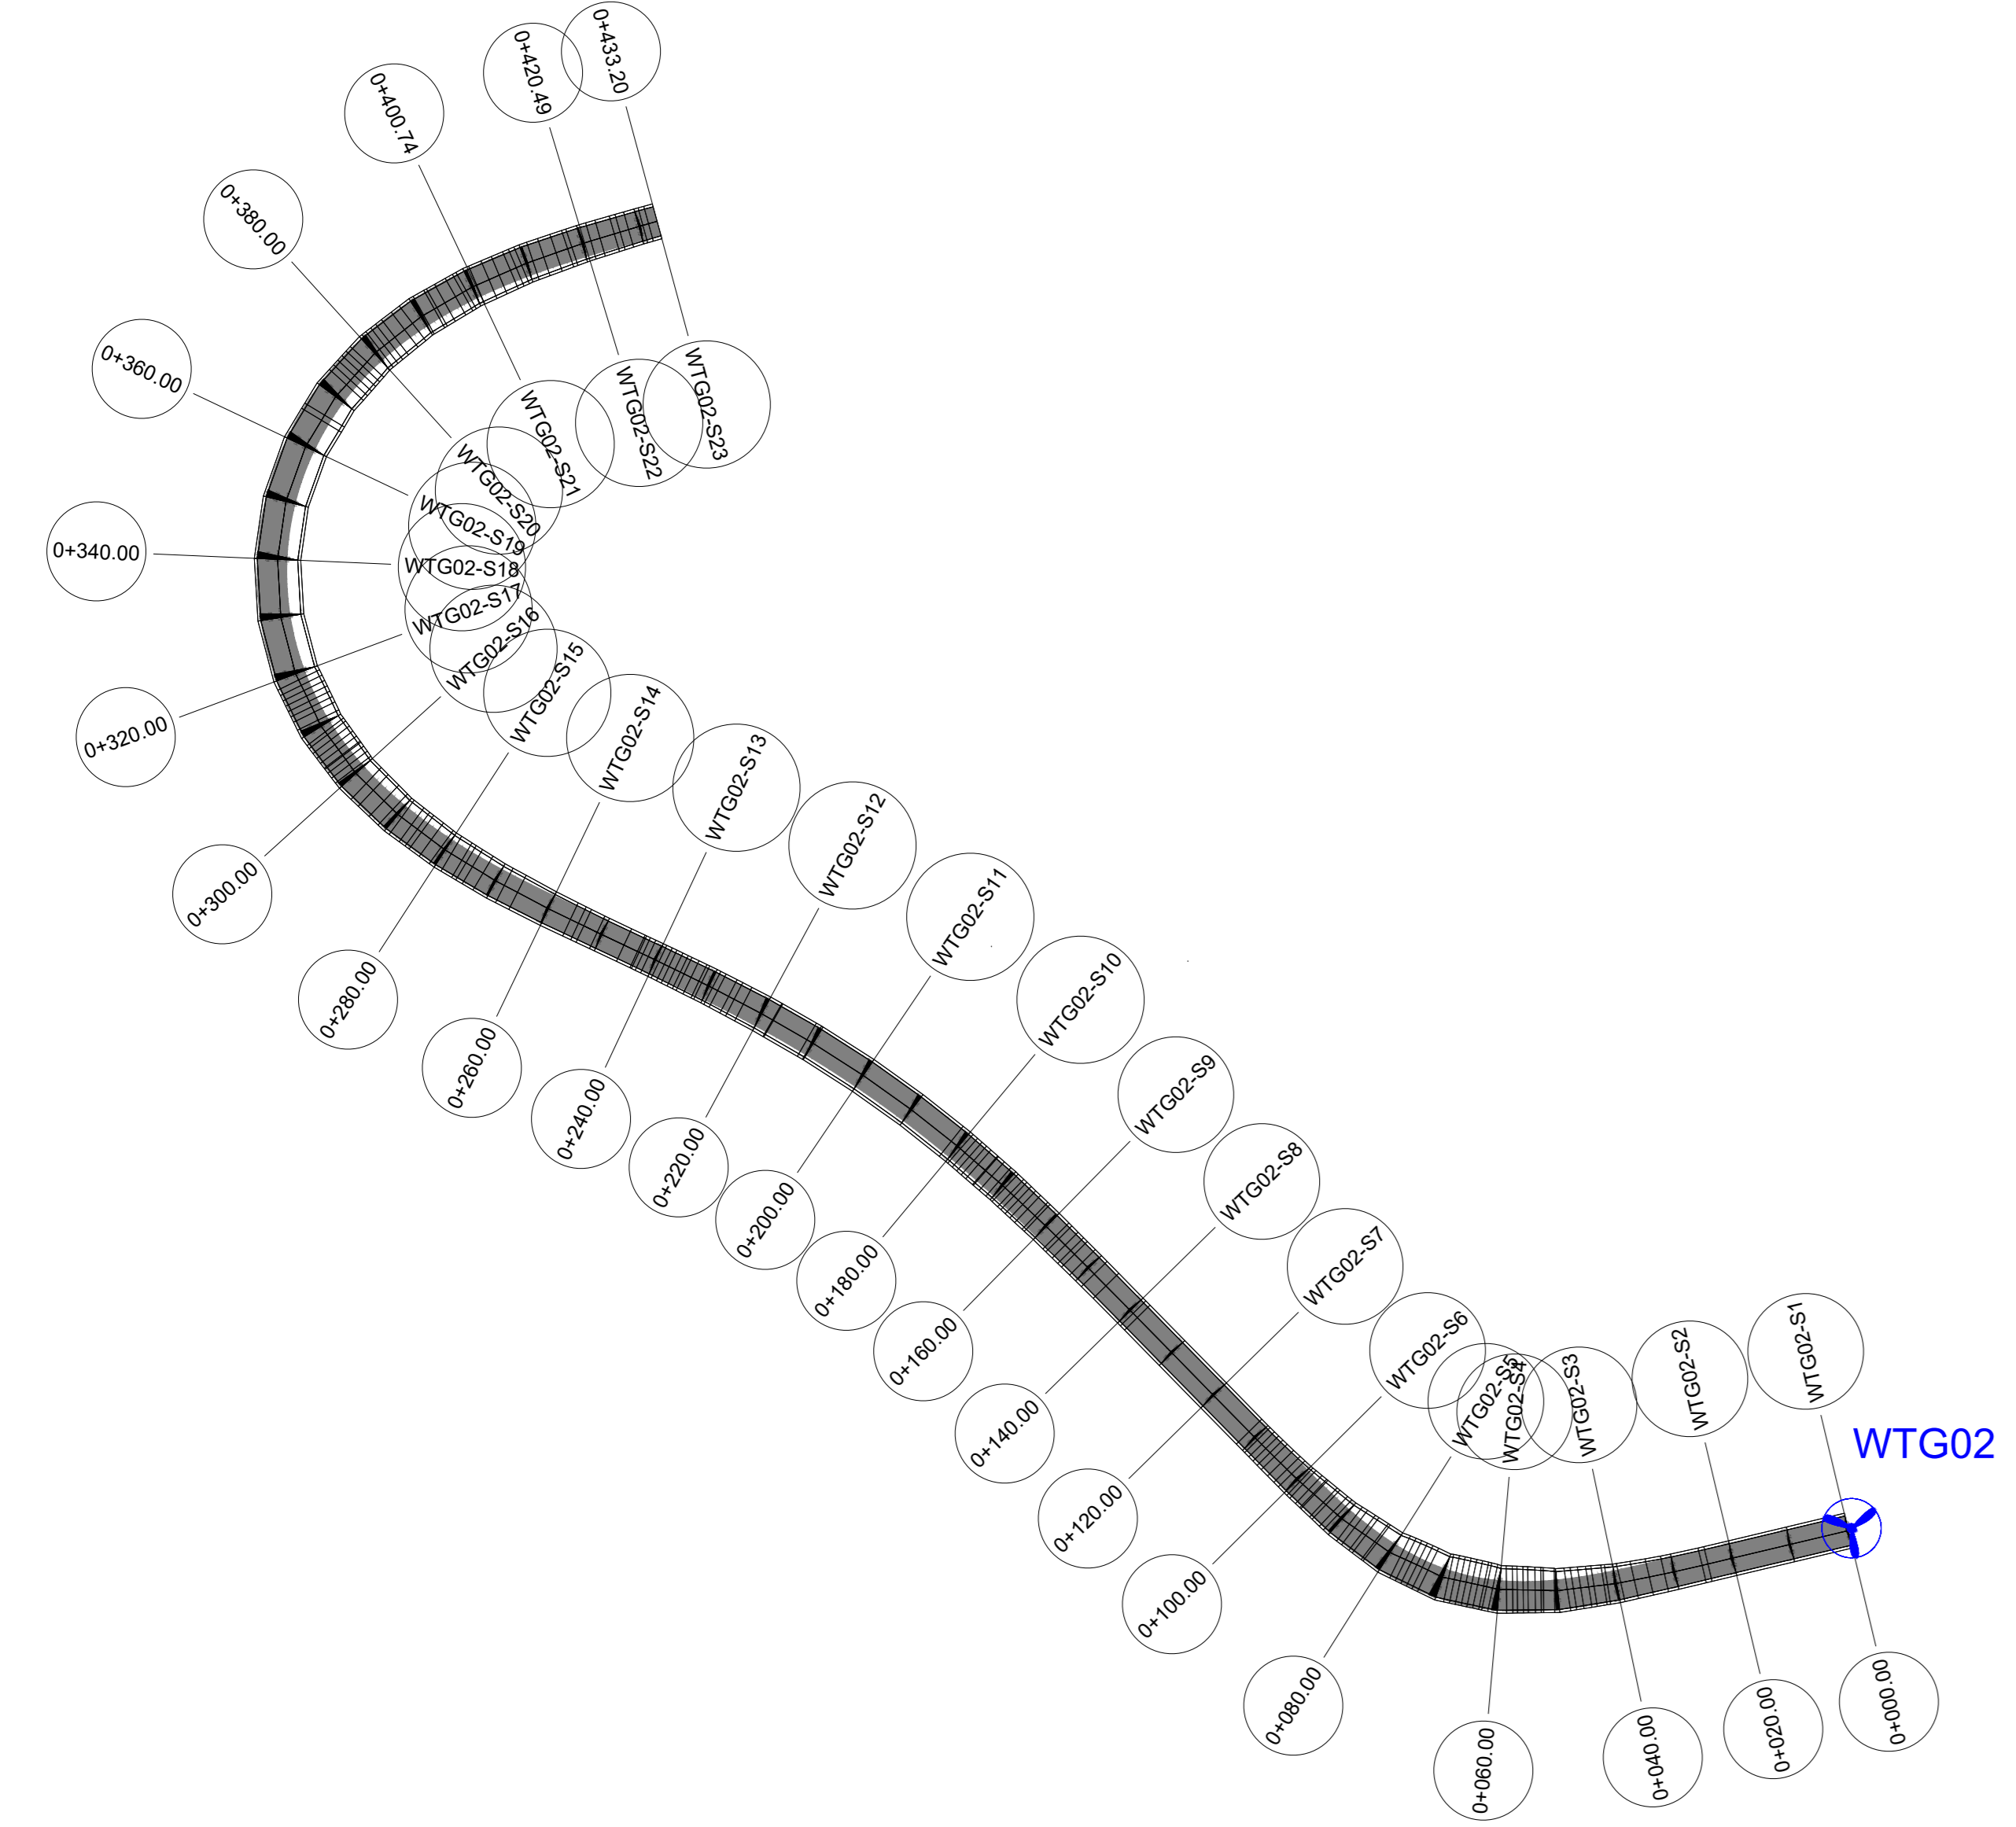

Planimetria sezioni - SCALA 1:2000

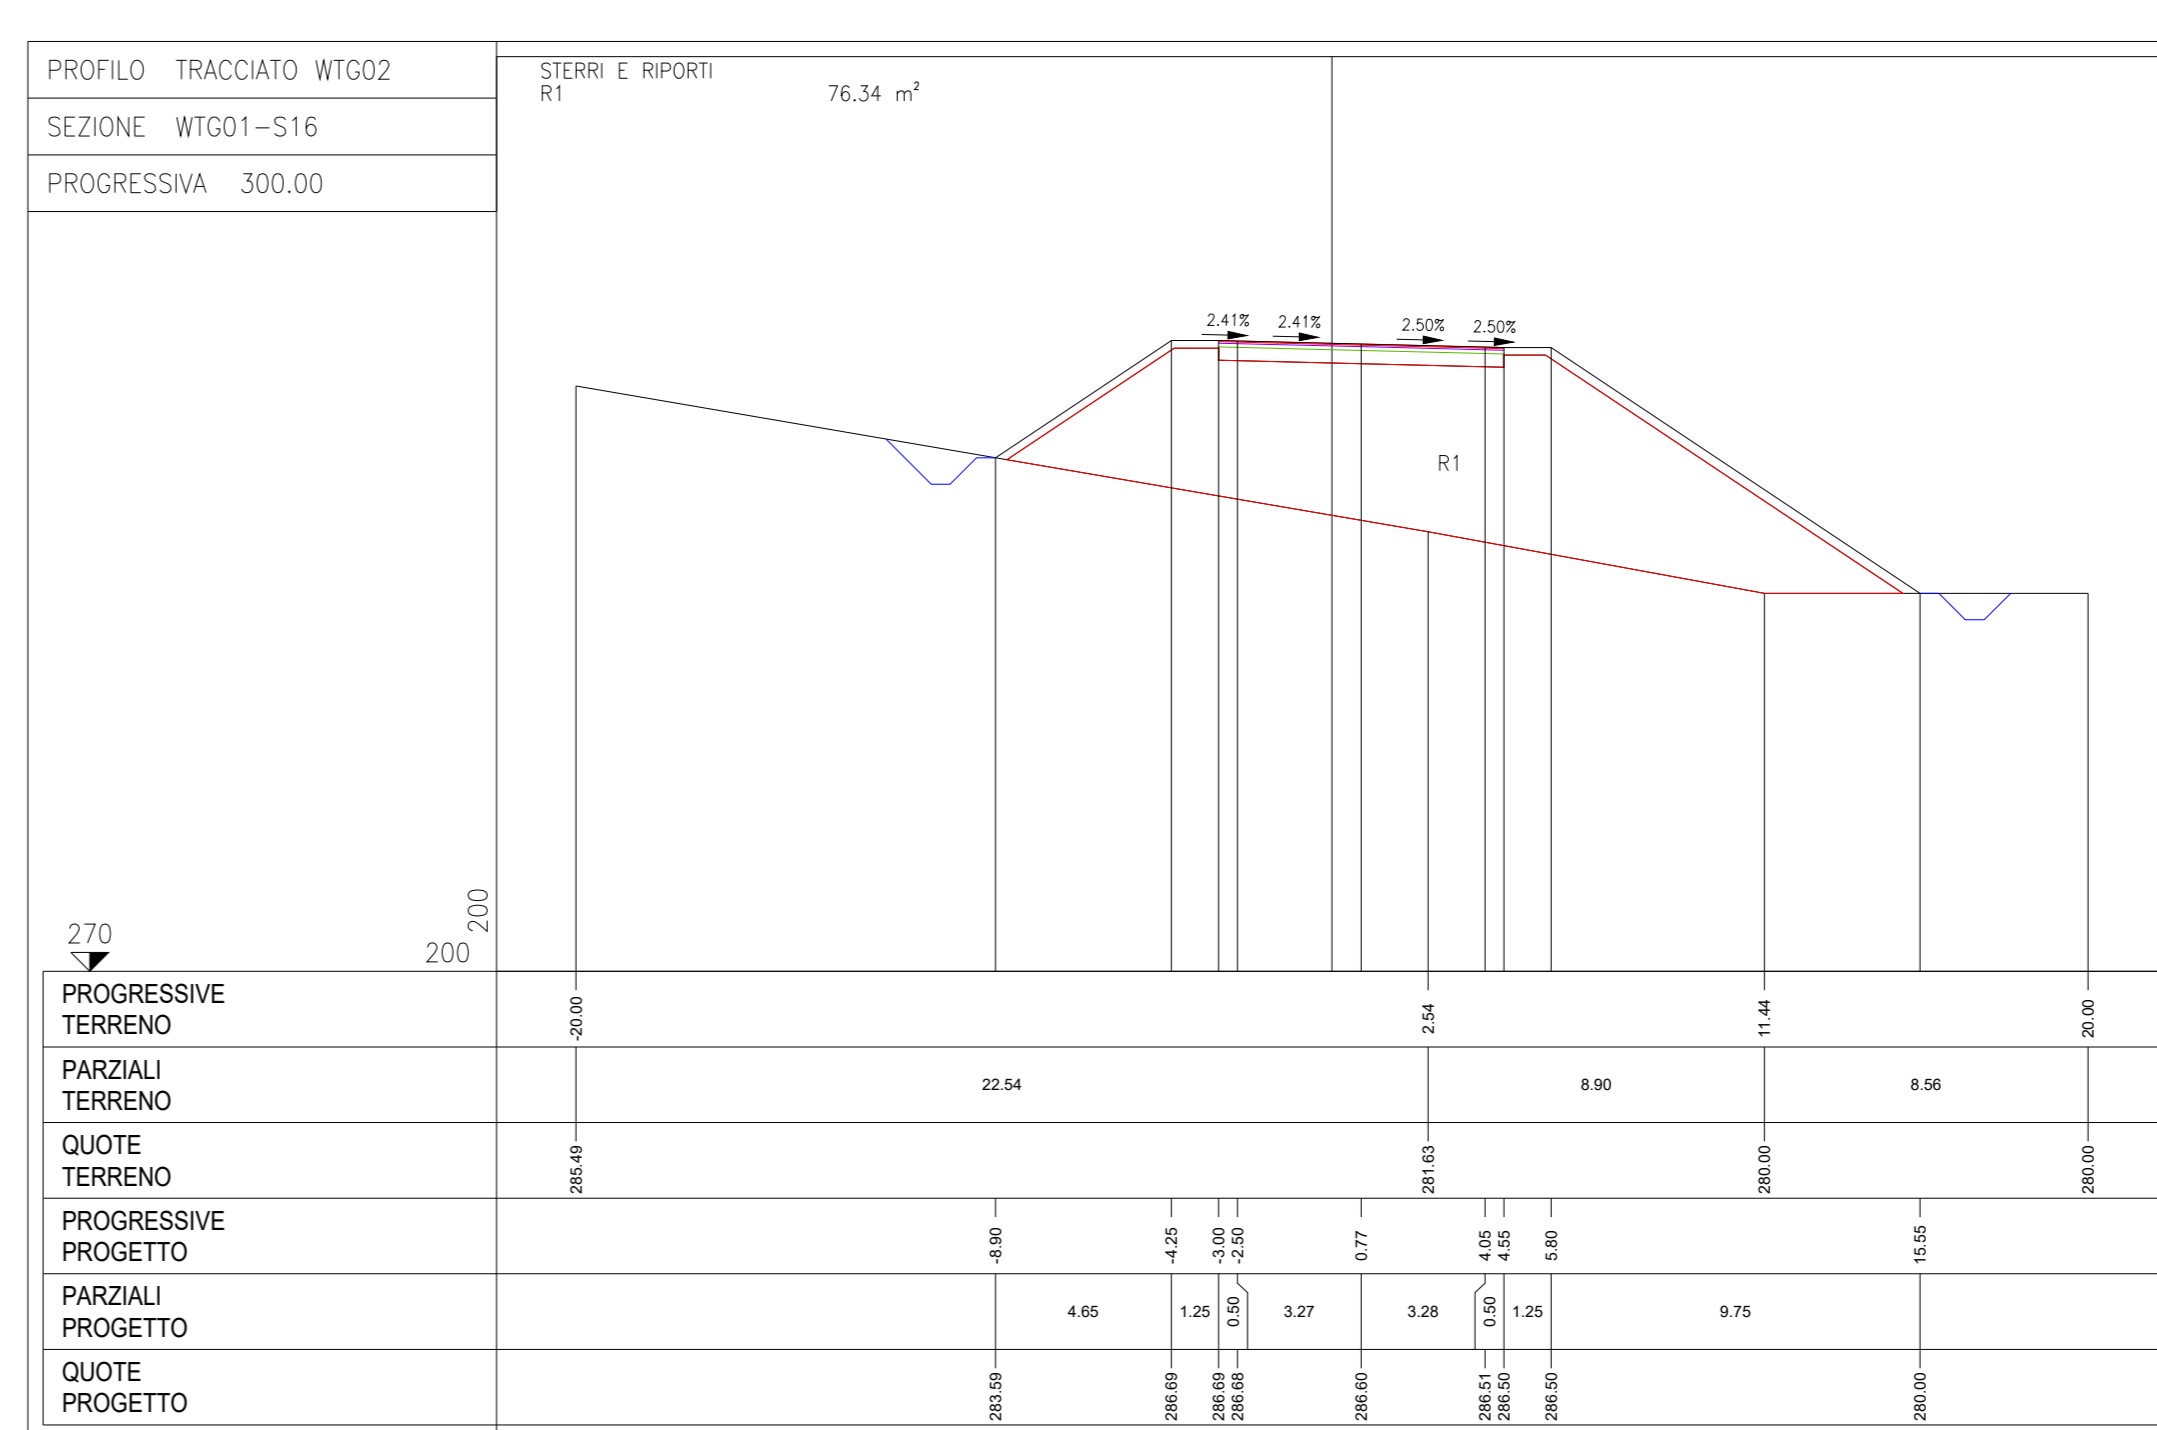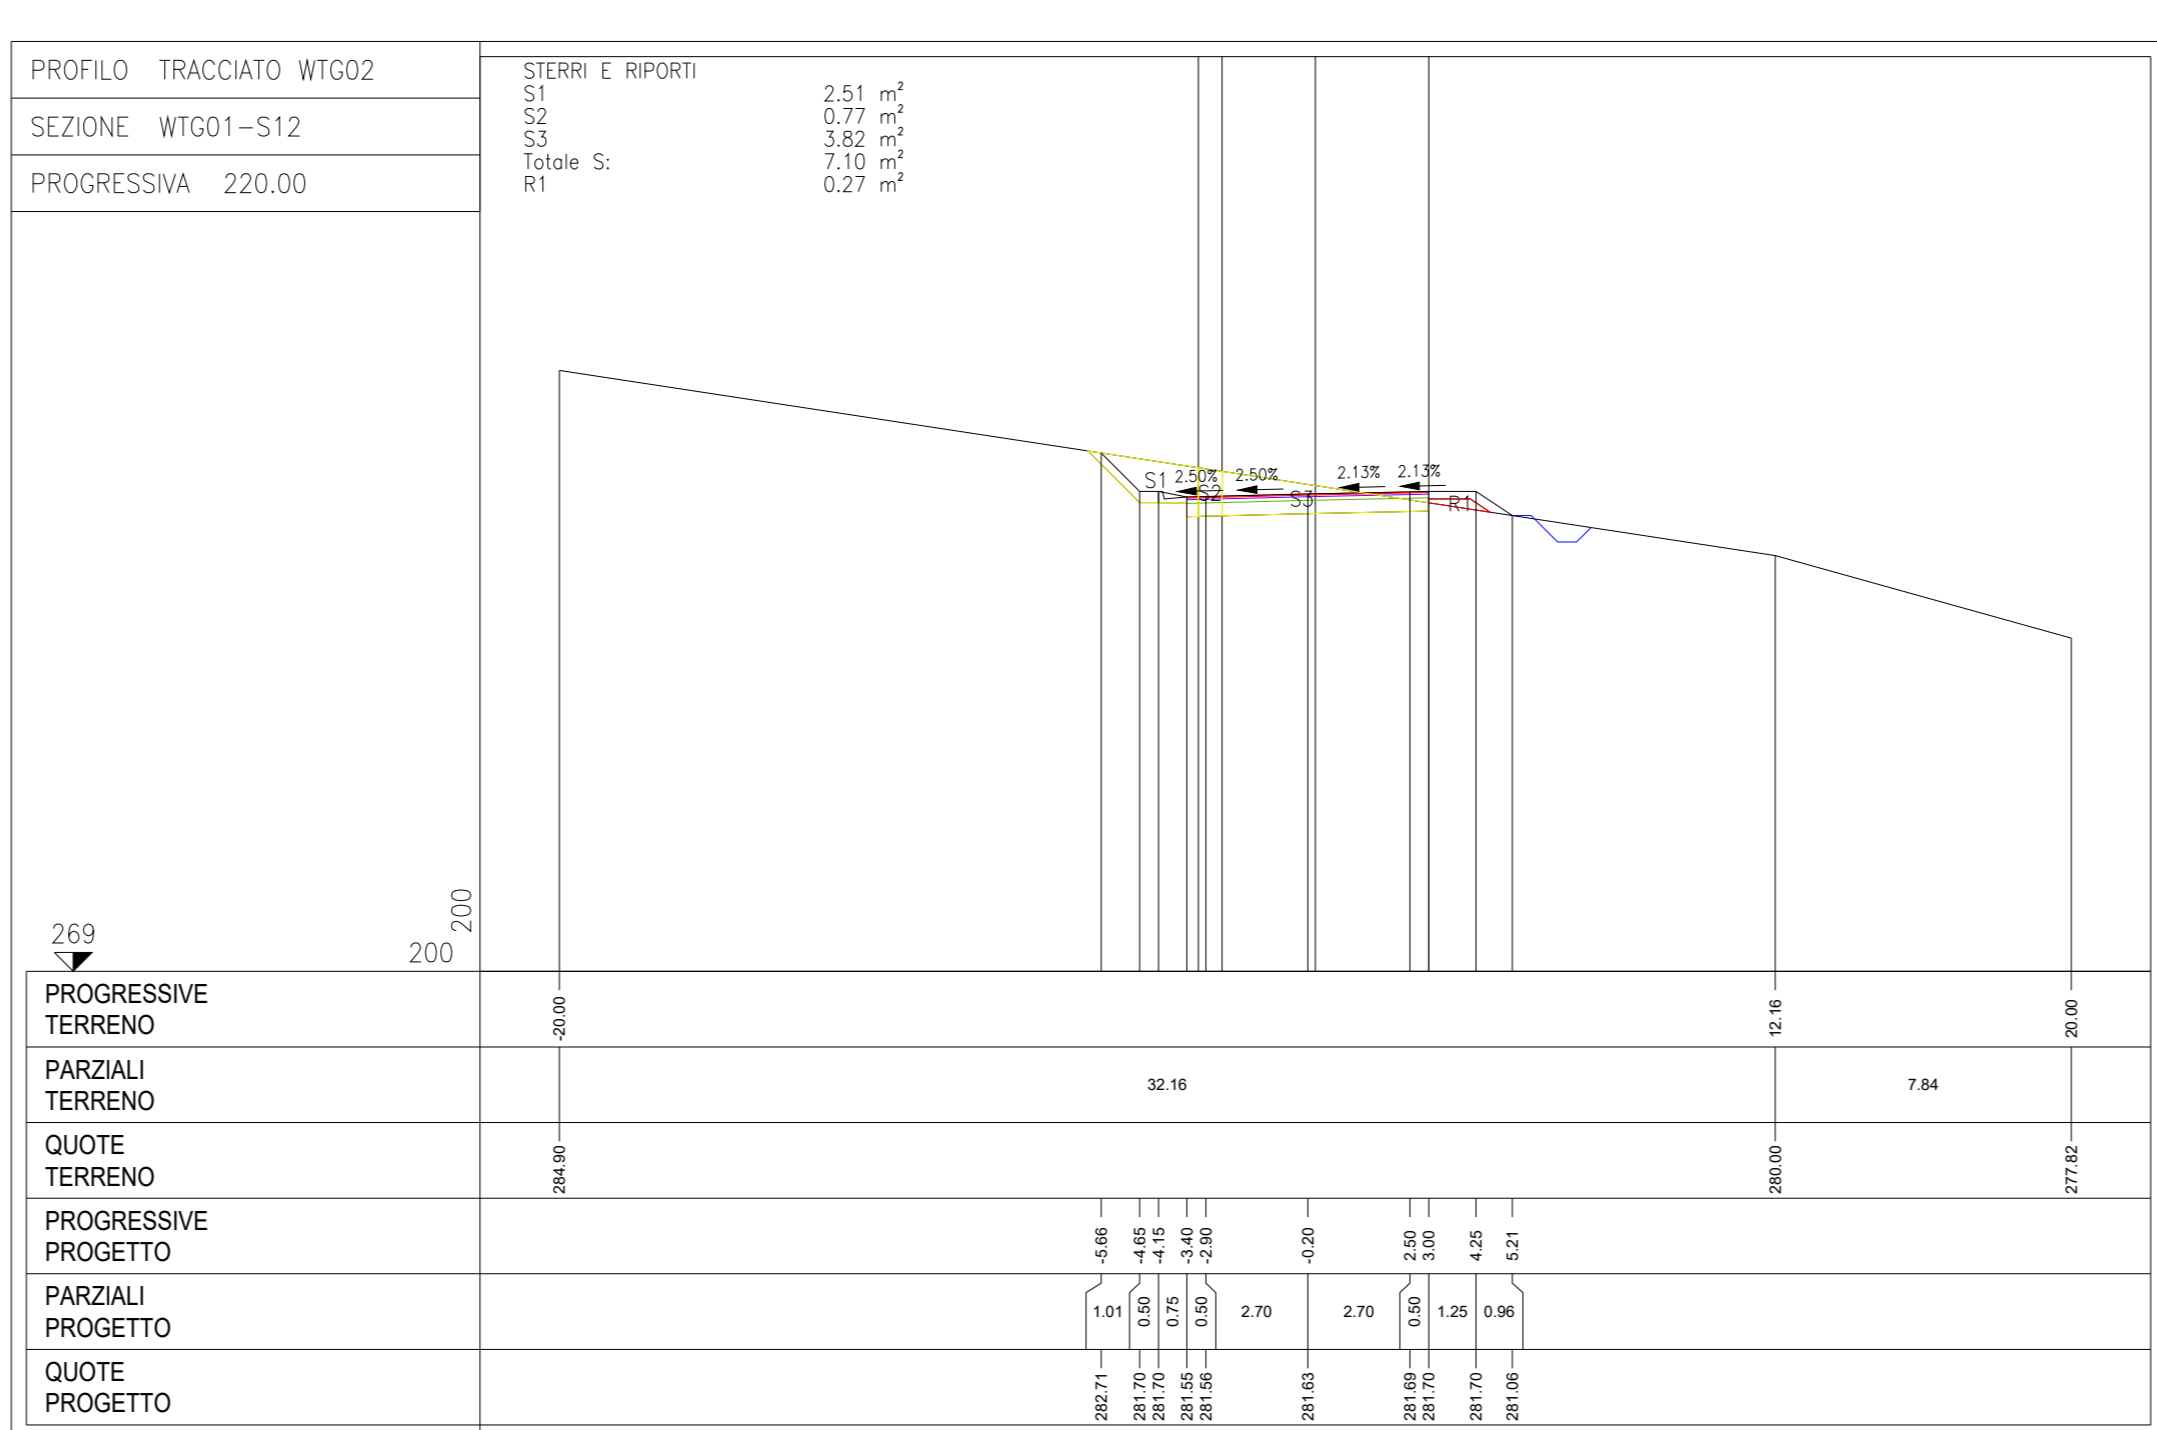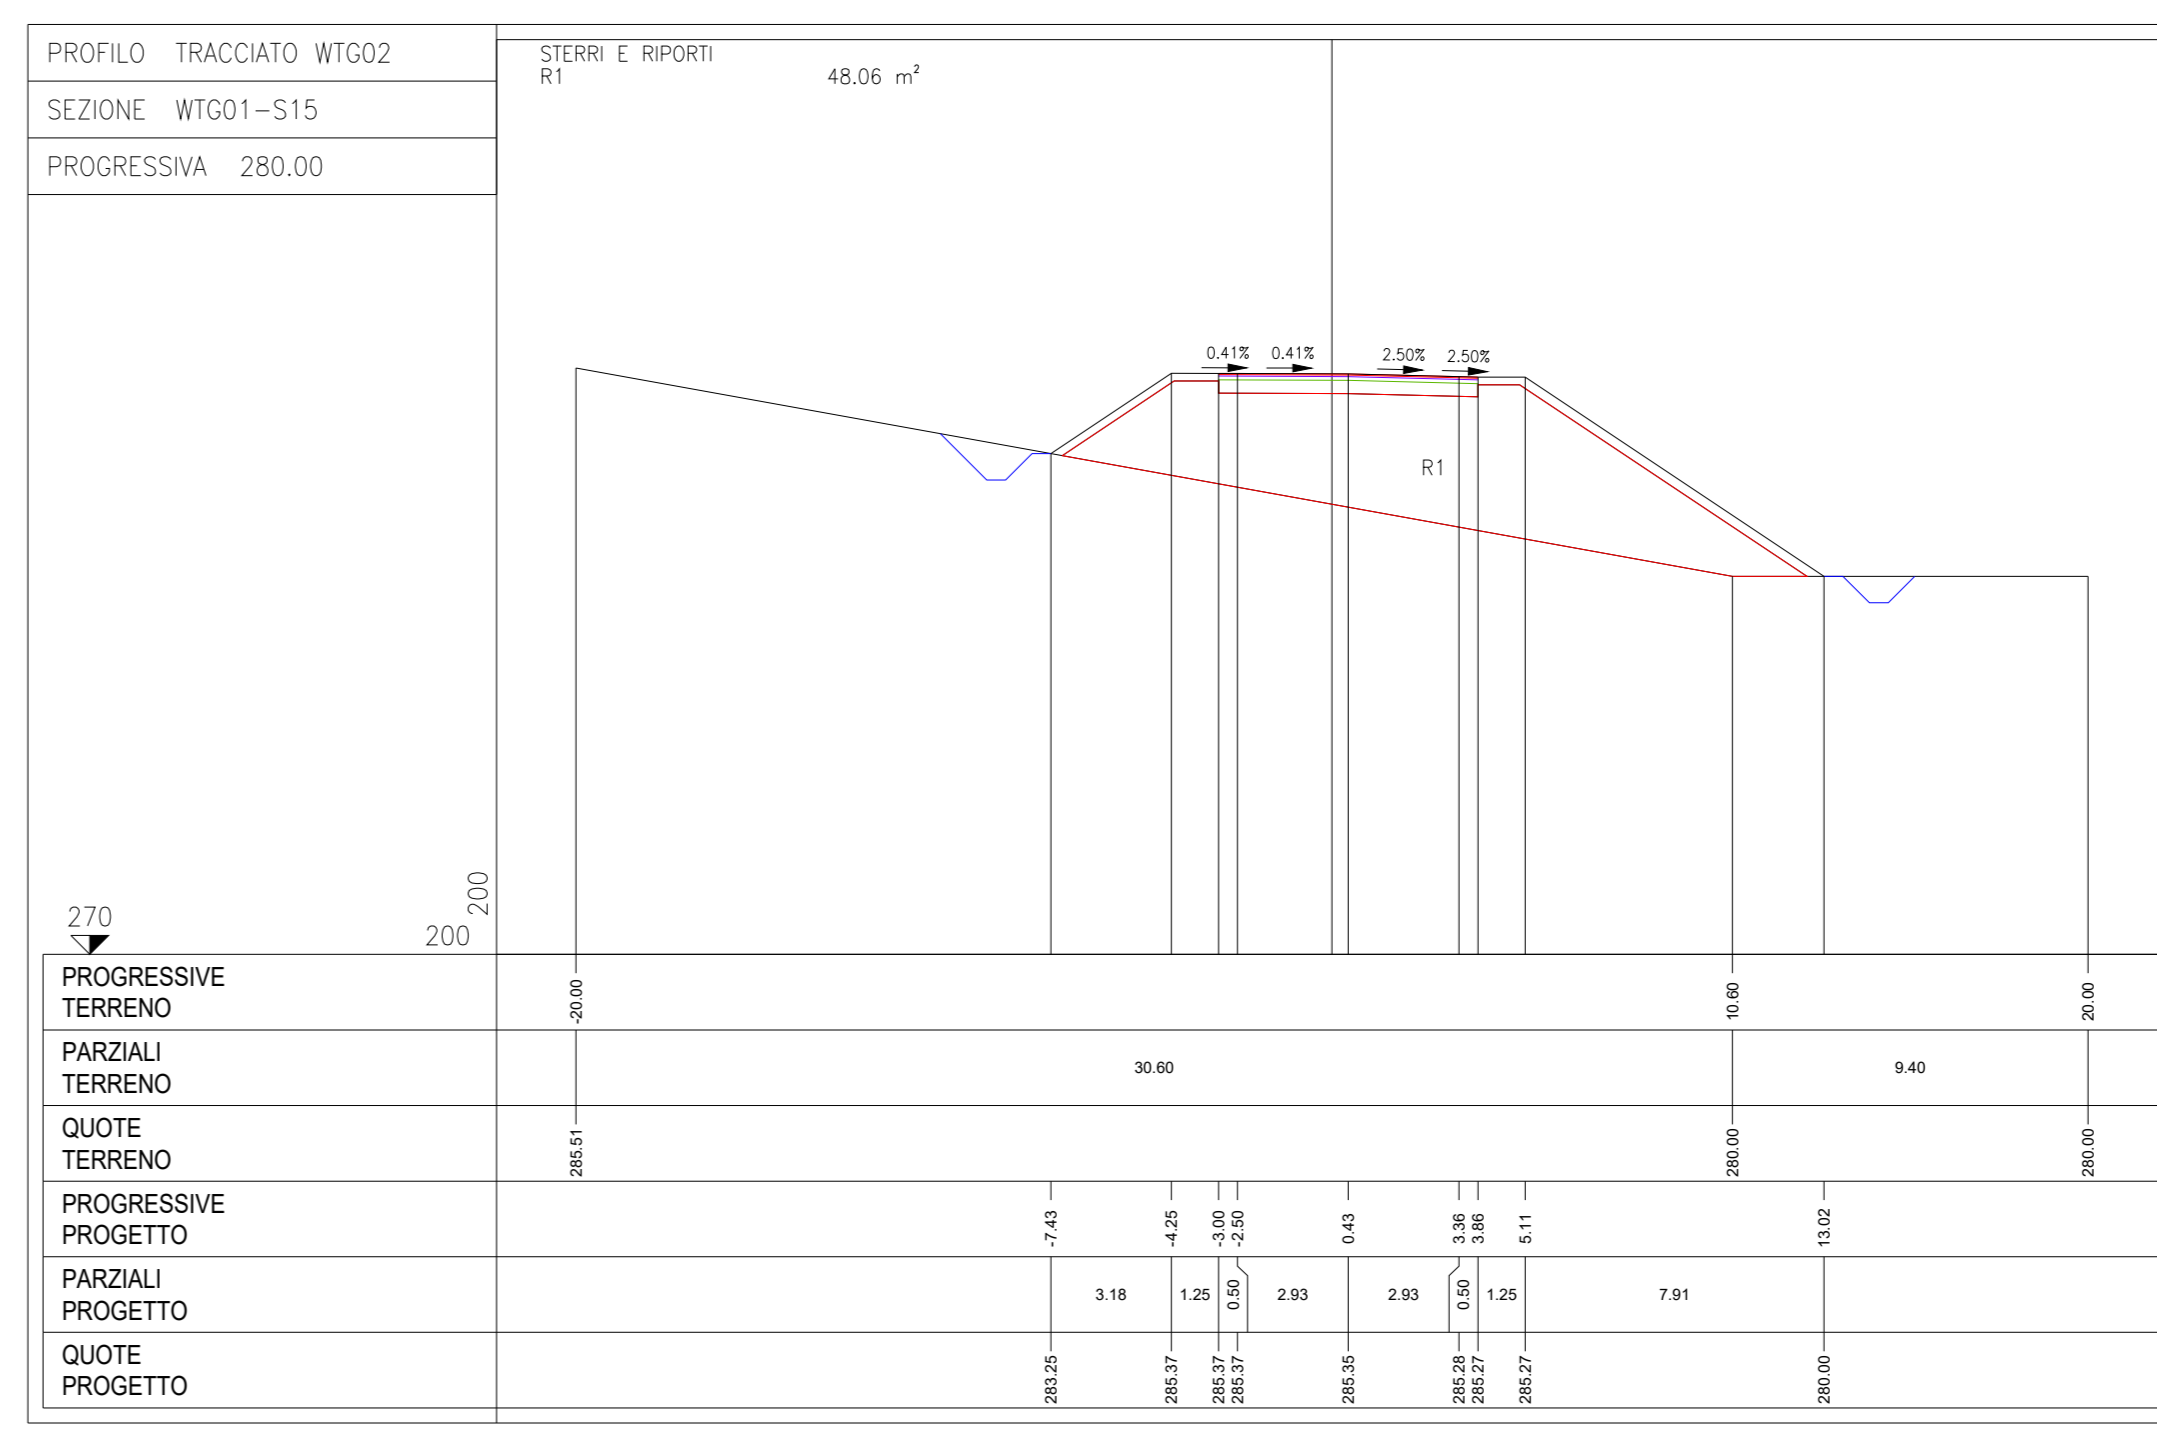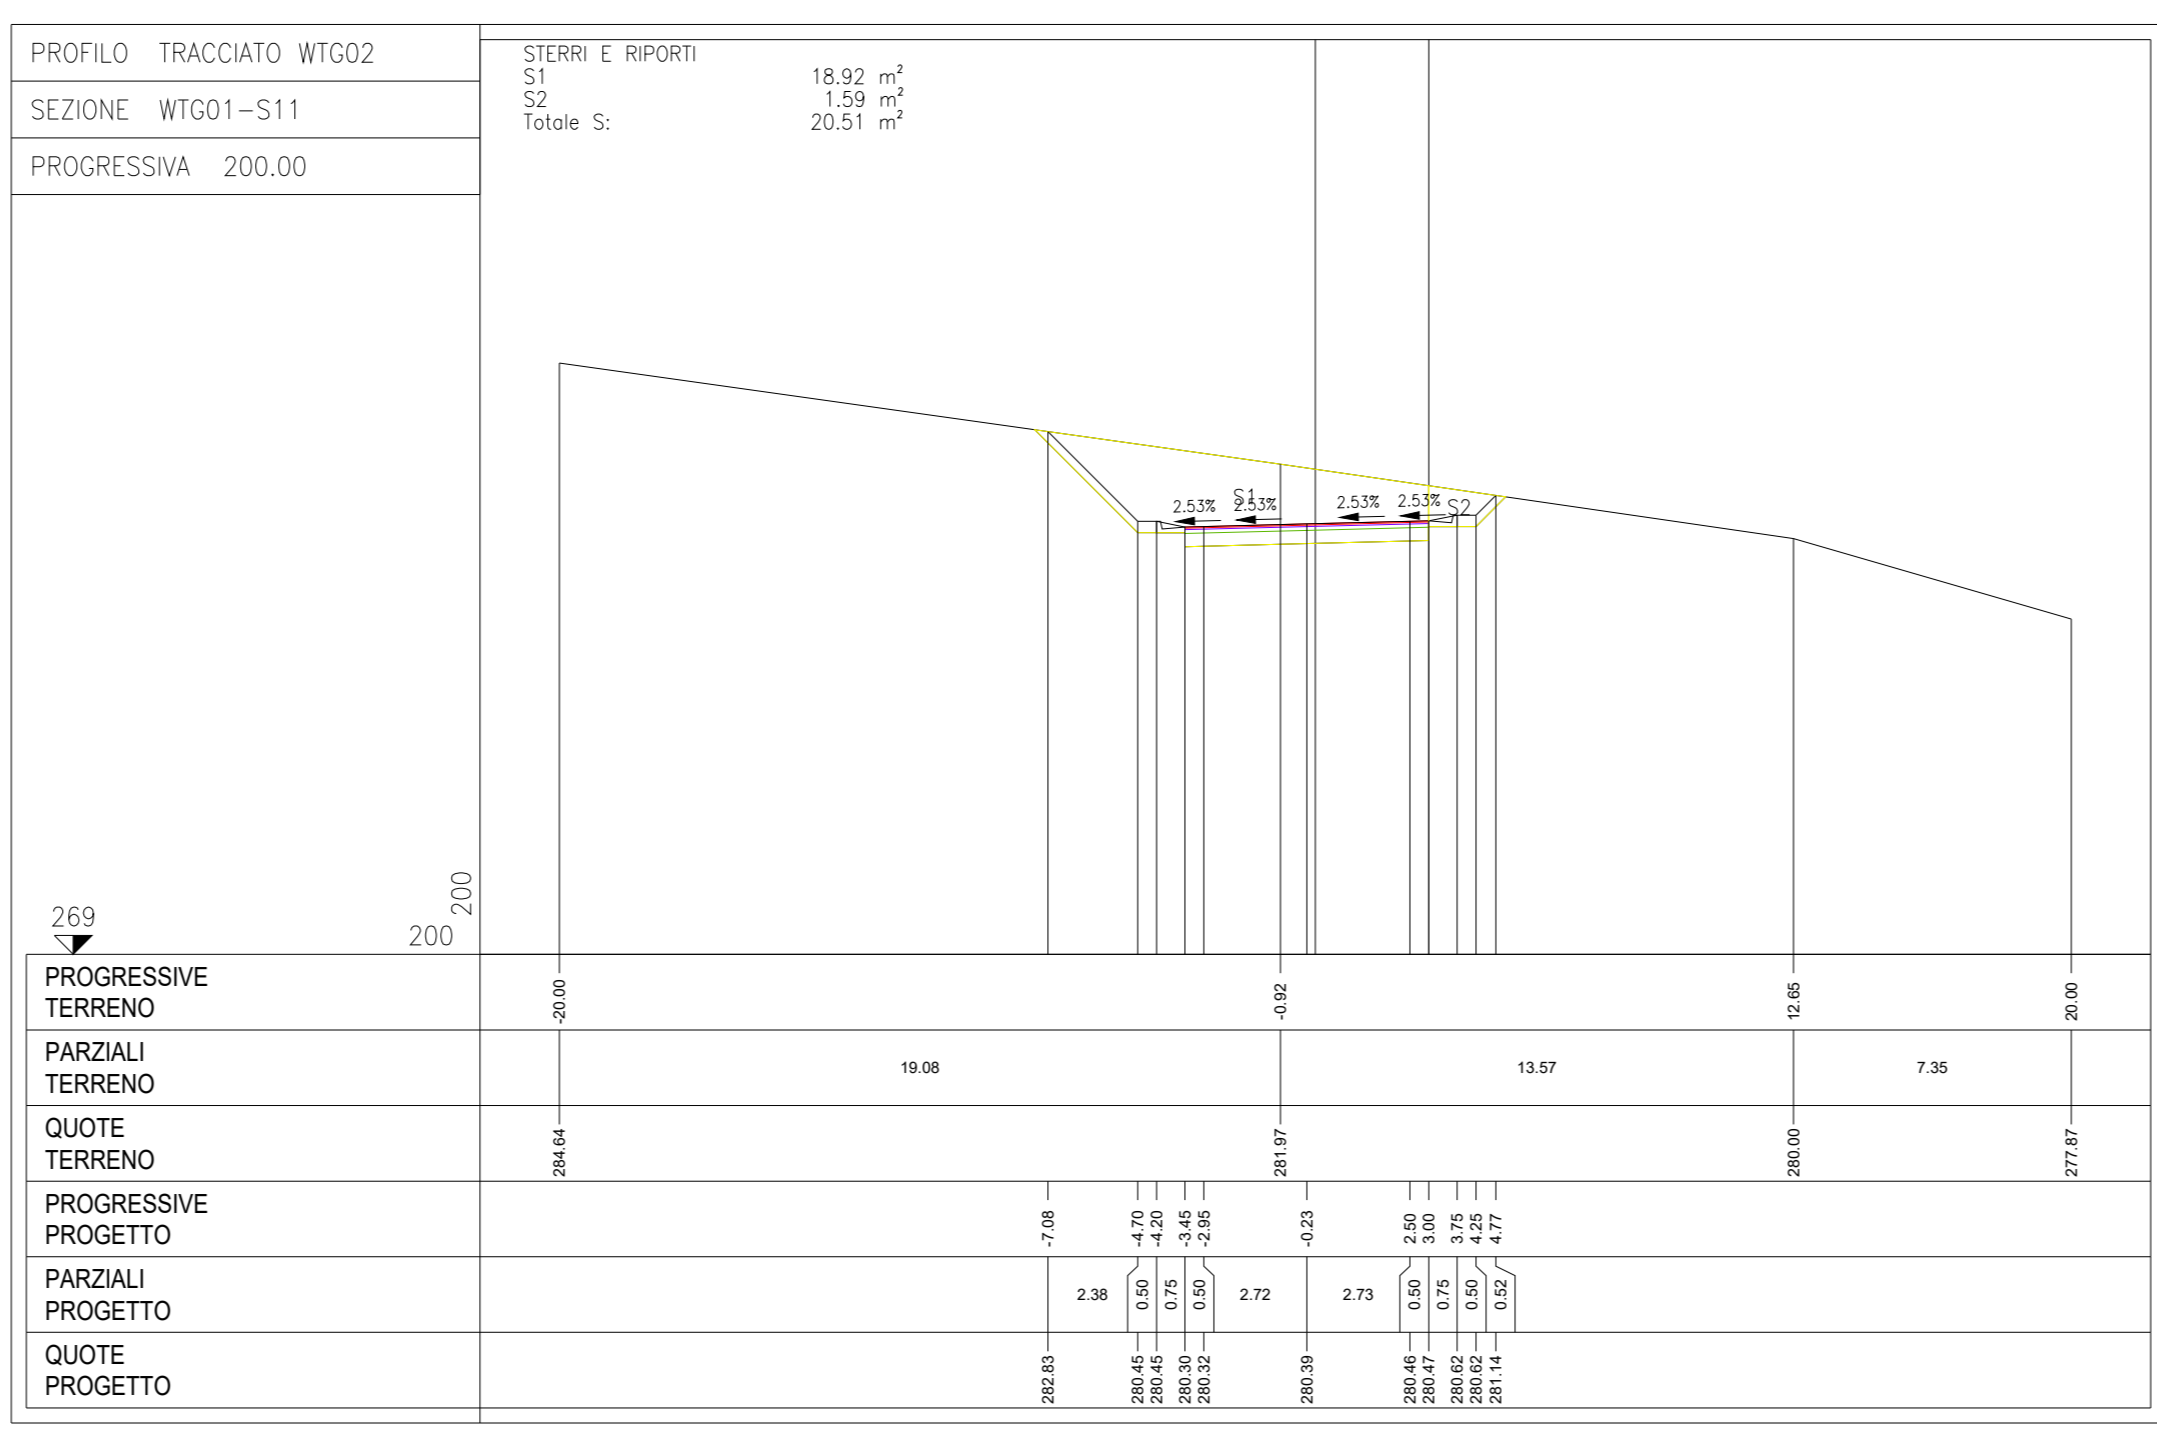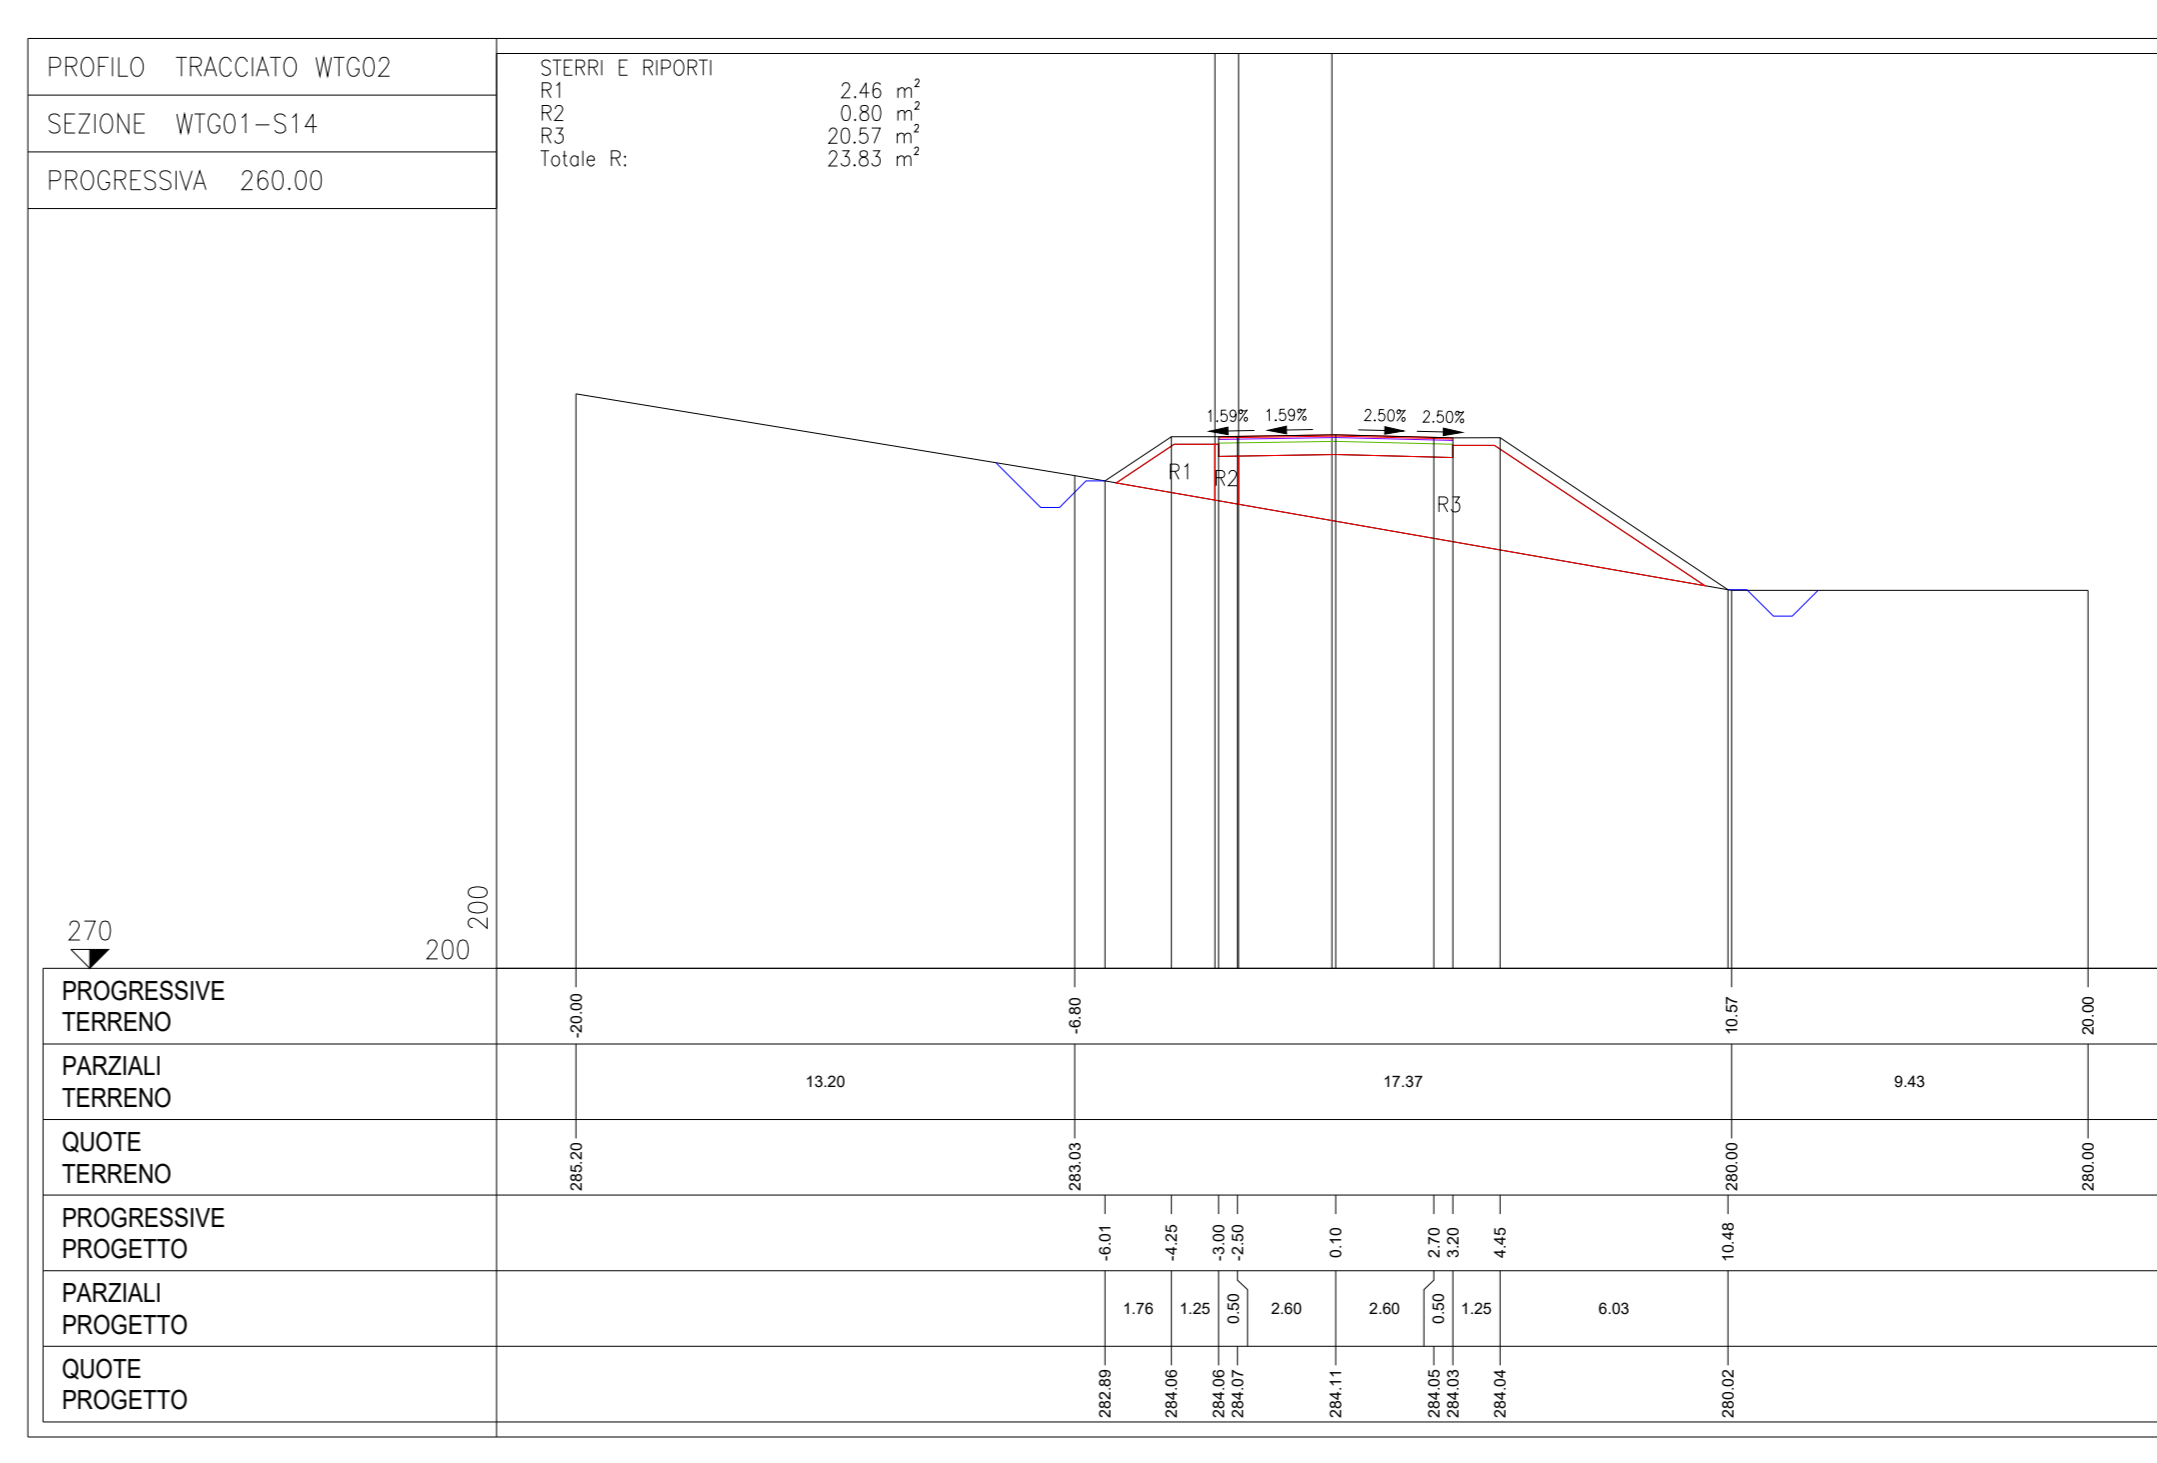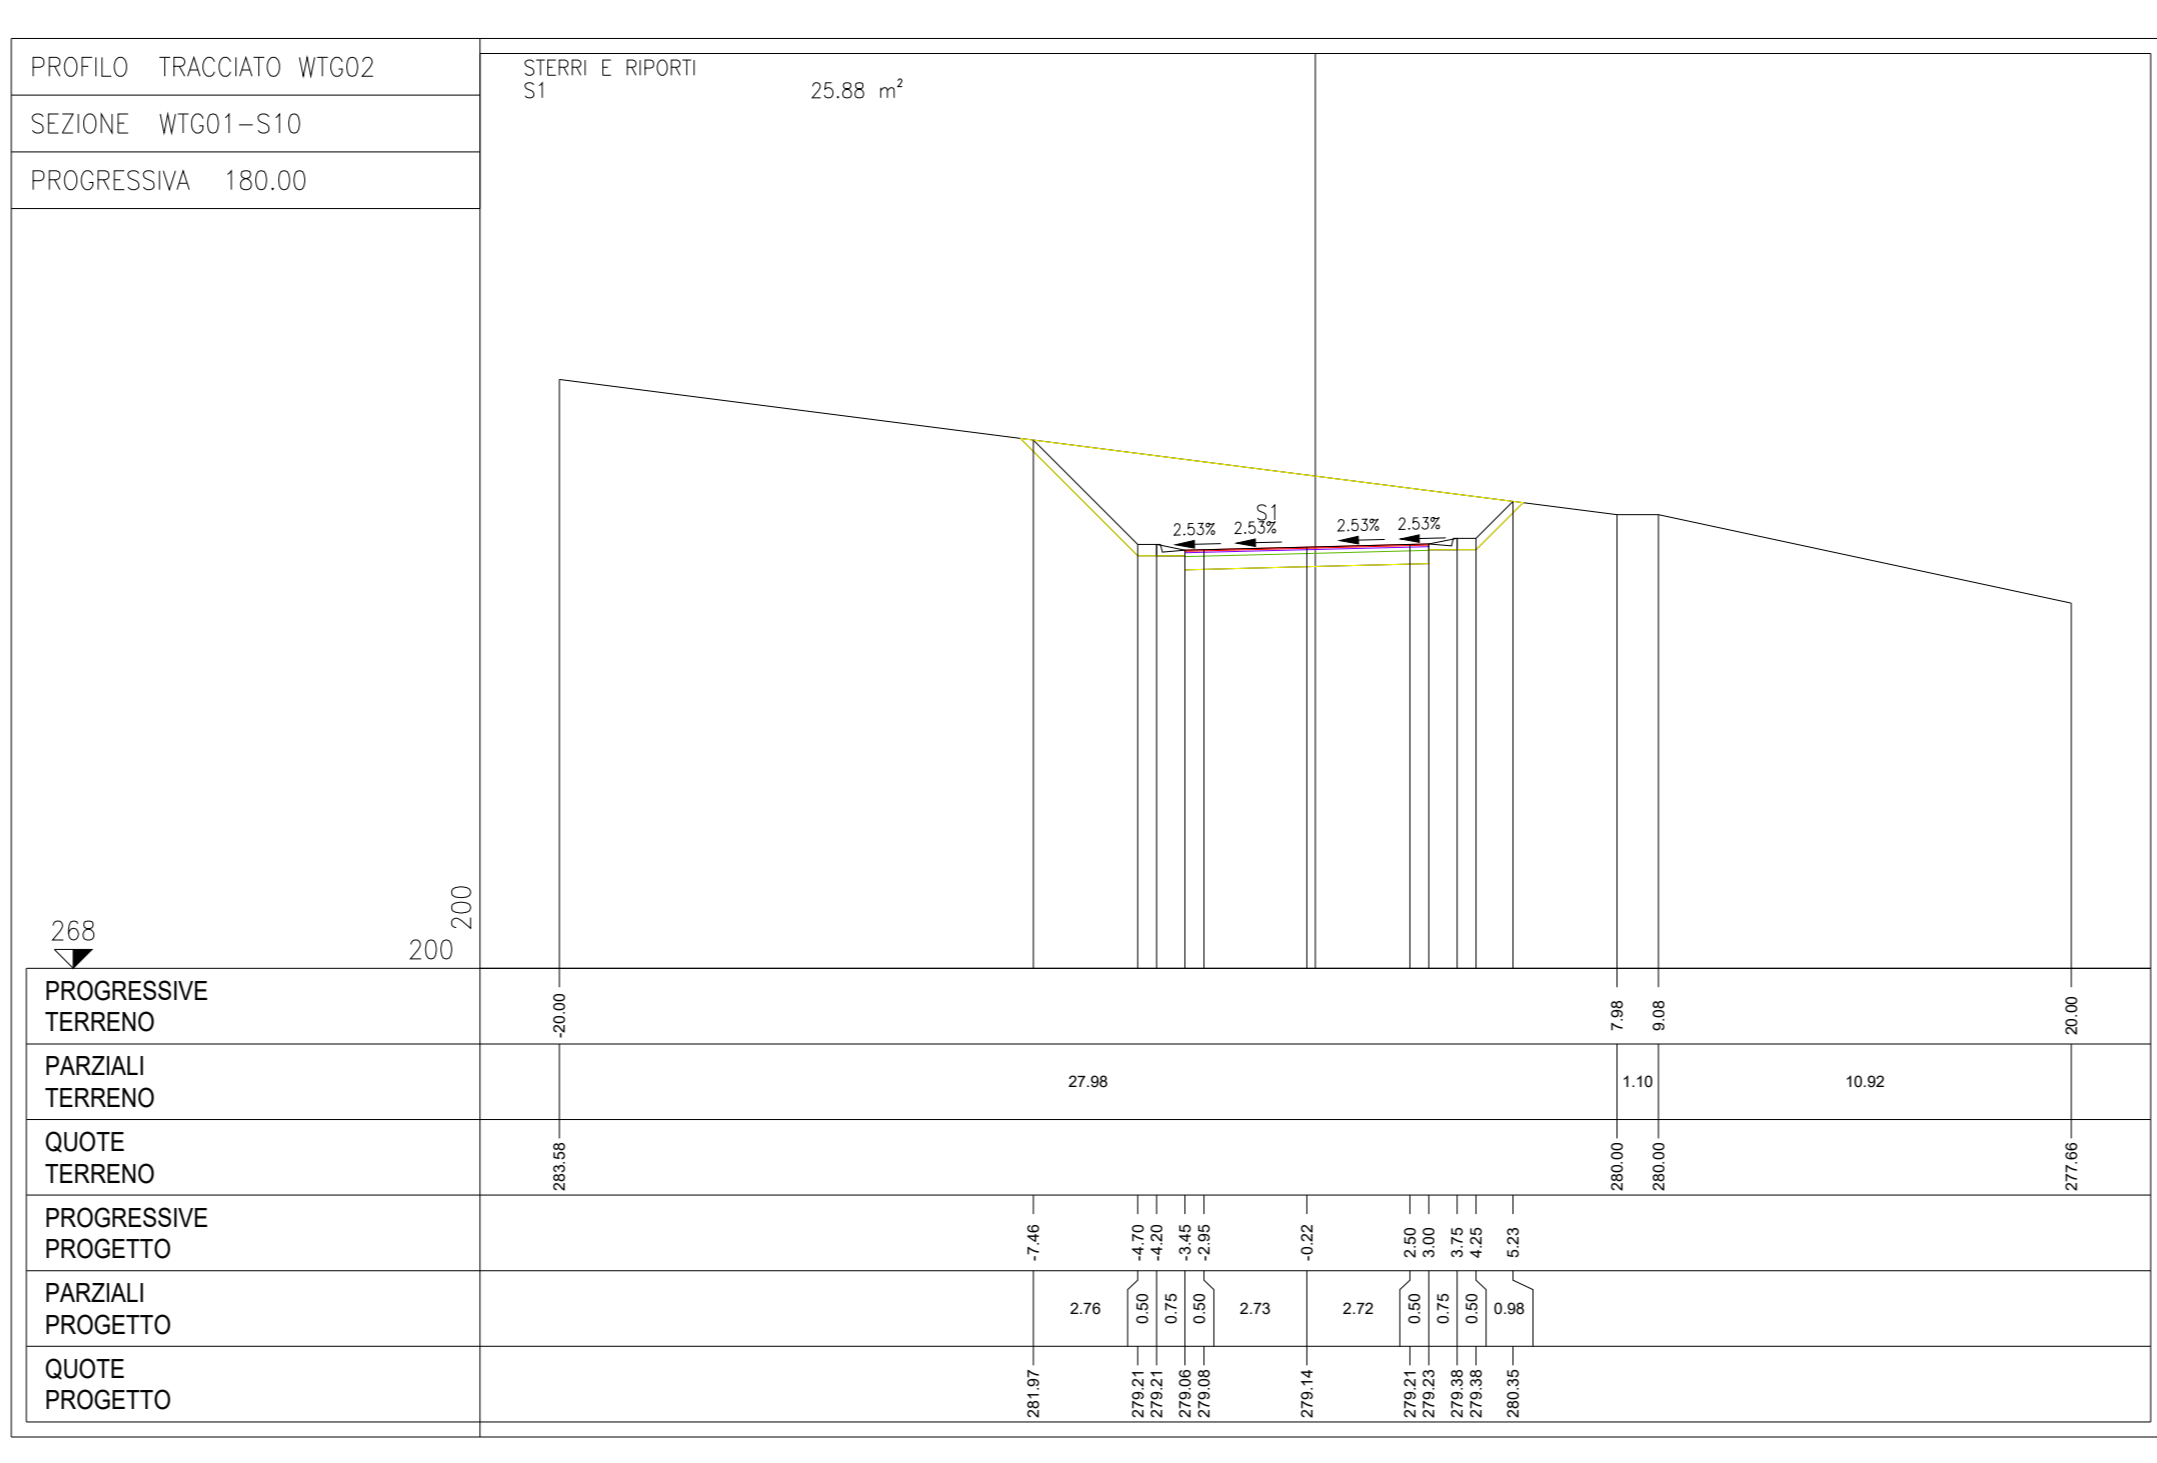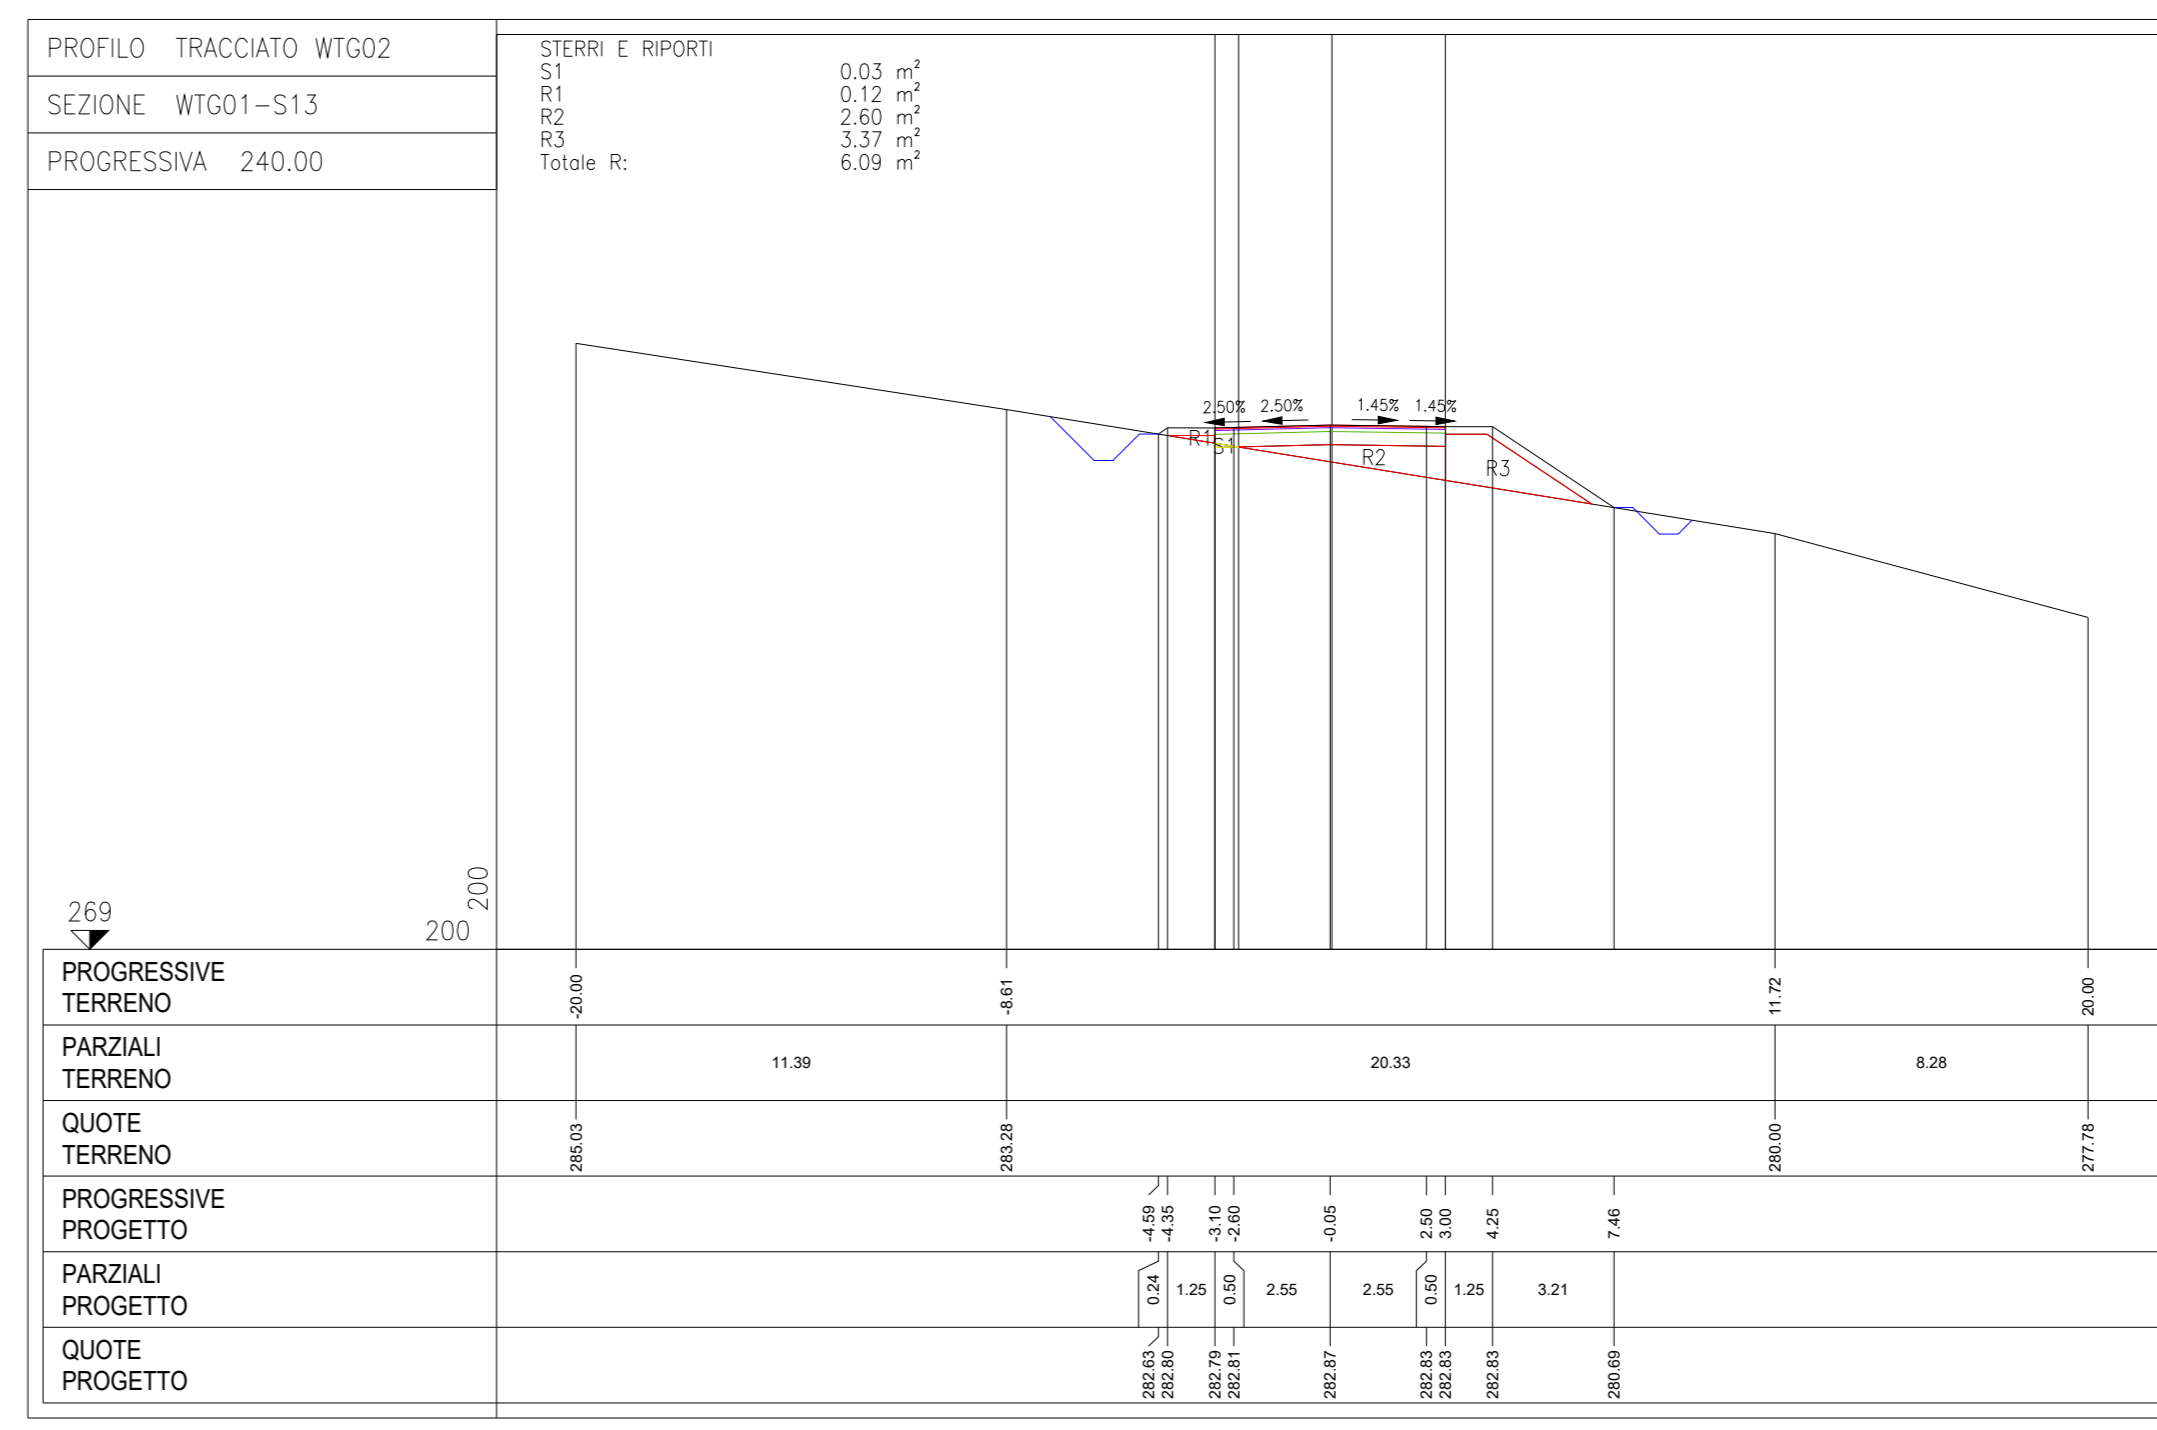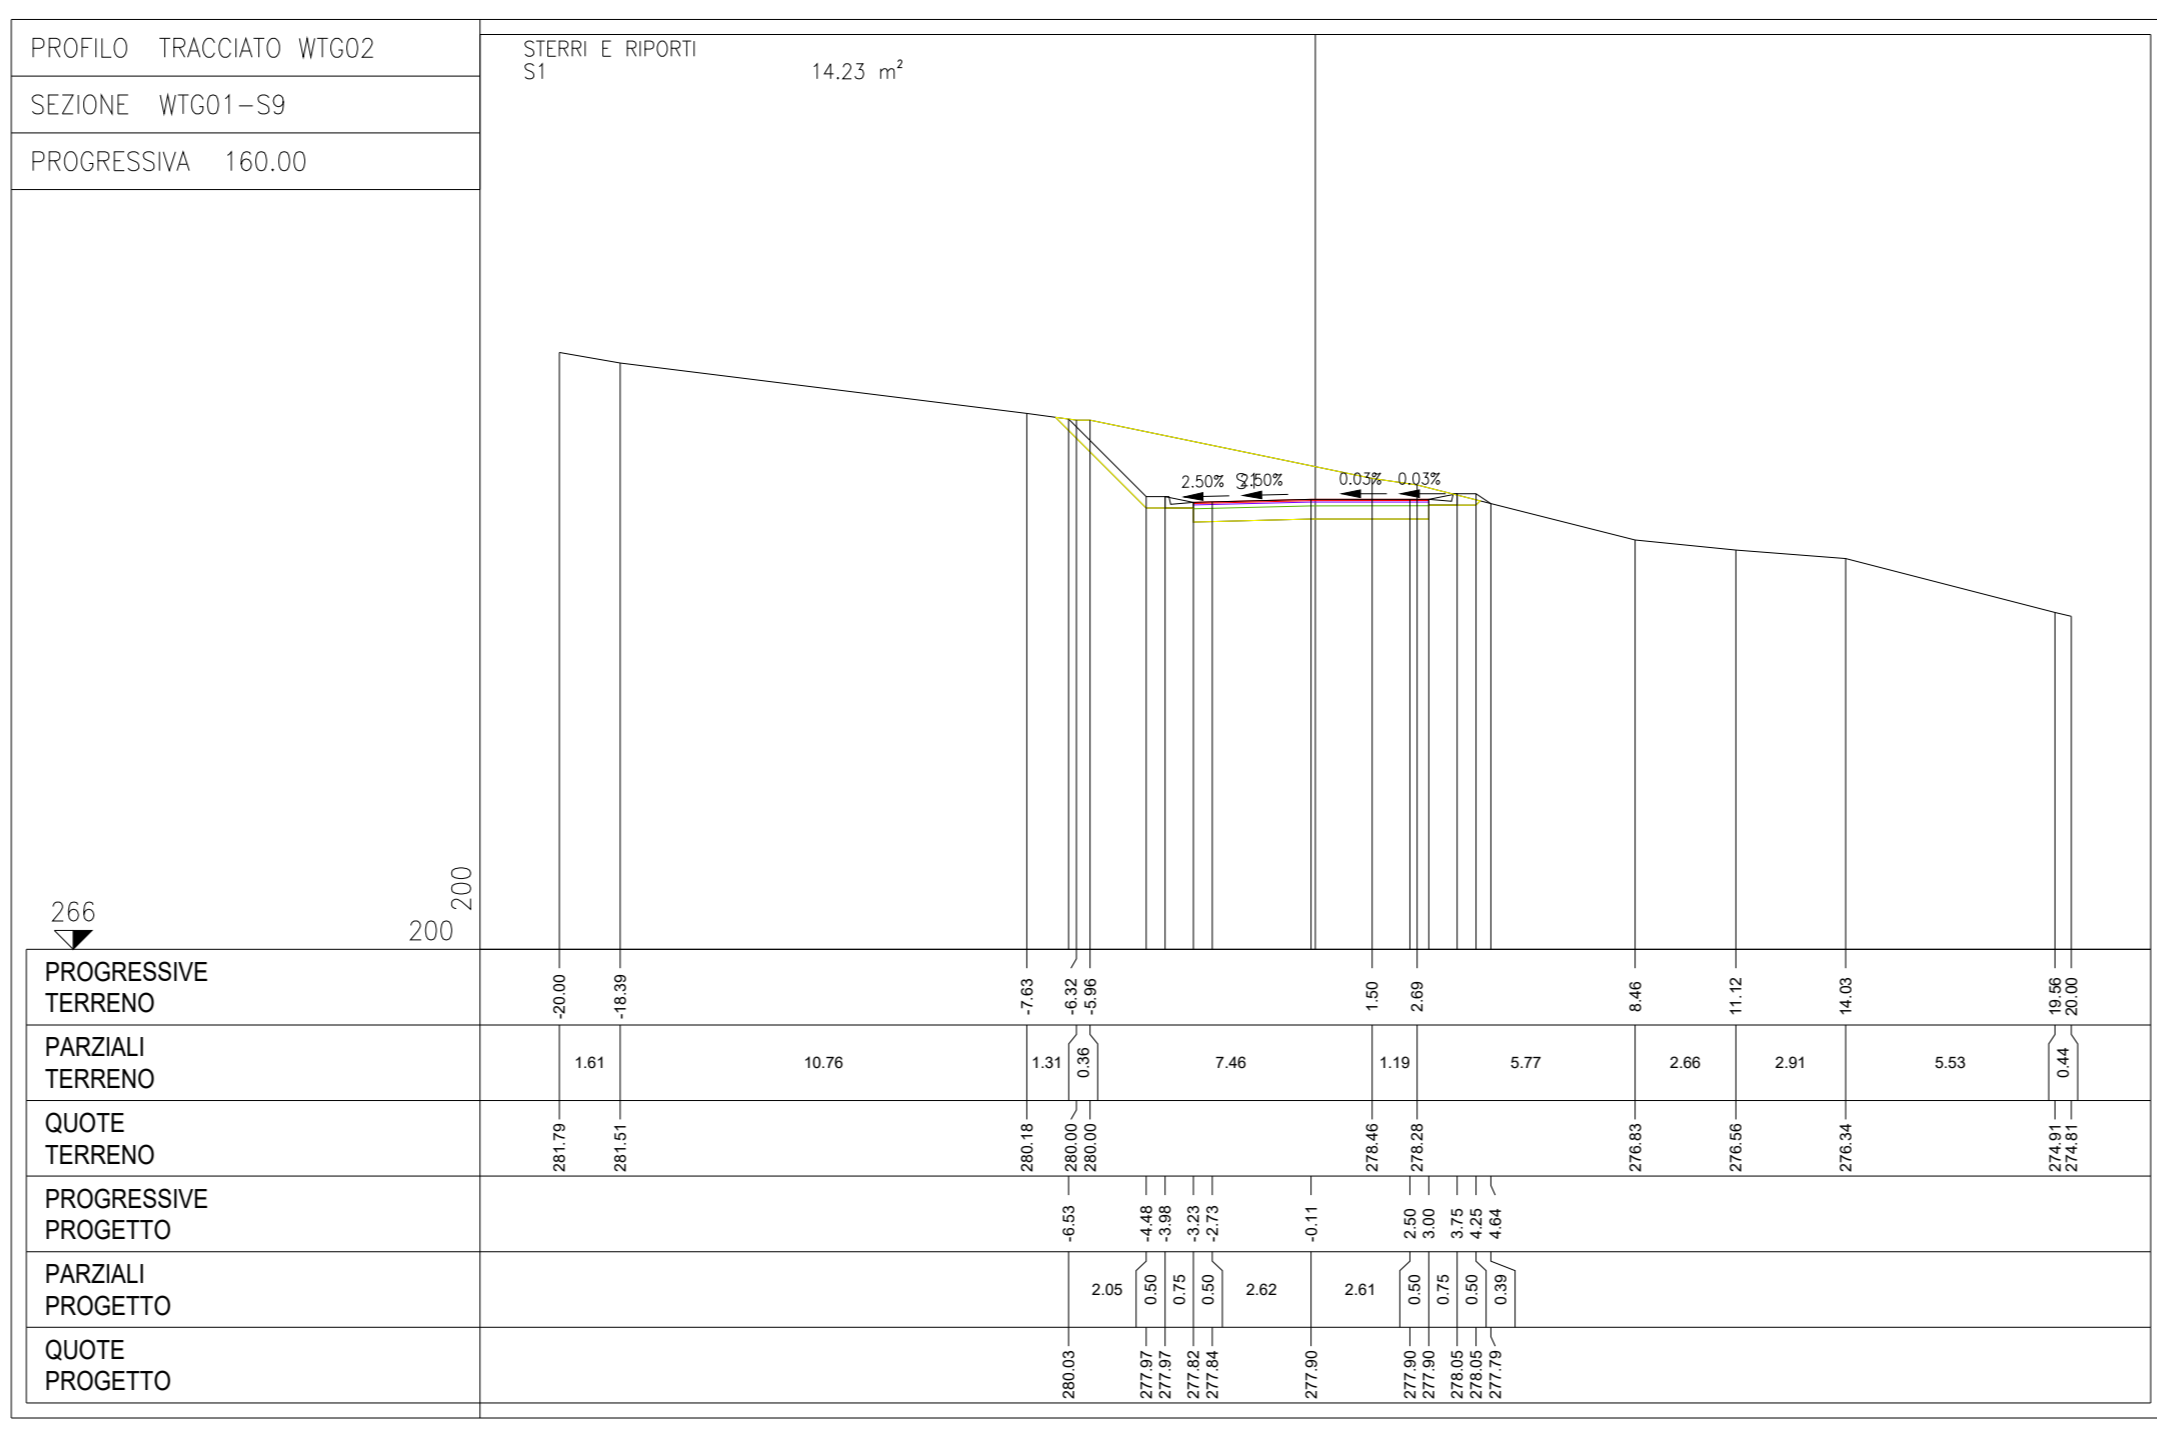

Sezioni - SCALA 1:200

DOCUMENTO DI RIFERIMENTO

REV. N°	DESCRIZIONE	DATA	ELABORATO	ESPOSITO	DIRETTORE
0	EMMISSIONE FINALE	27/09/2023	DEPLANO	ESPOSITO	GIRO
1	STATO FINALE		PREPARATO	CONTROLLATO	APPROVATO

SITO/LOCALITA'

N° Contratto: Questo documento è di proprietà della Società che tutela i propri diritti secondo la Legge

FORMATO: A0
SCALA: BASE
DATA: 27/09/2023

ATTIVITA' DI PROGETTAZIONE PIPELINE WIND SARDEGNA
SEZIONI TRASVERSALI STRADALI DI PROGETTO

REVISIONI: 0
FG: Di
Sht: 2 of 3

DISEGNO N°: HH0694A-IG-PD-PL-10.2.2 UNITA' DI MISURA: SCALA DI PLOTTAGGIO 1:1

NUMERO DOCUMENTO: HH0694A-IG-PD-PL-10.2_SEZIONI TRASVERSALI STRADALI.dwg

