

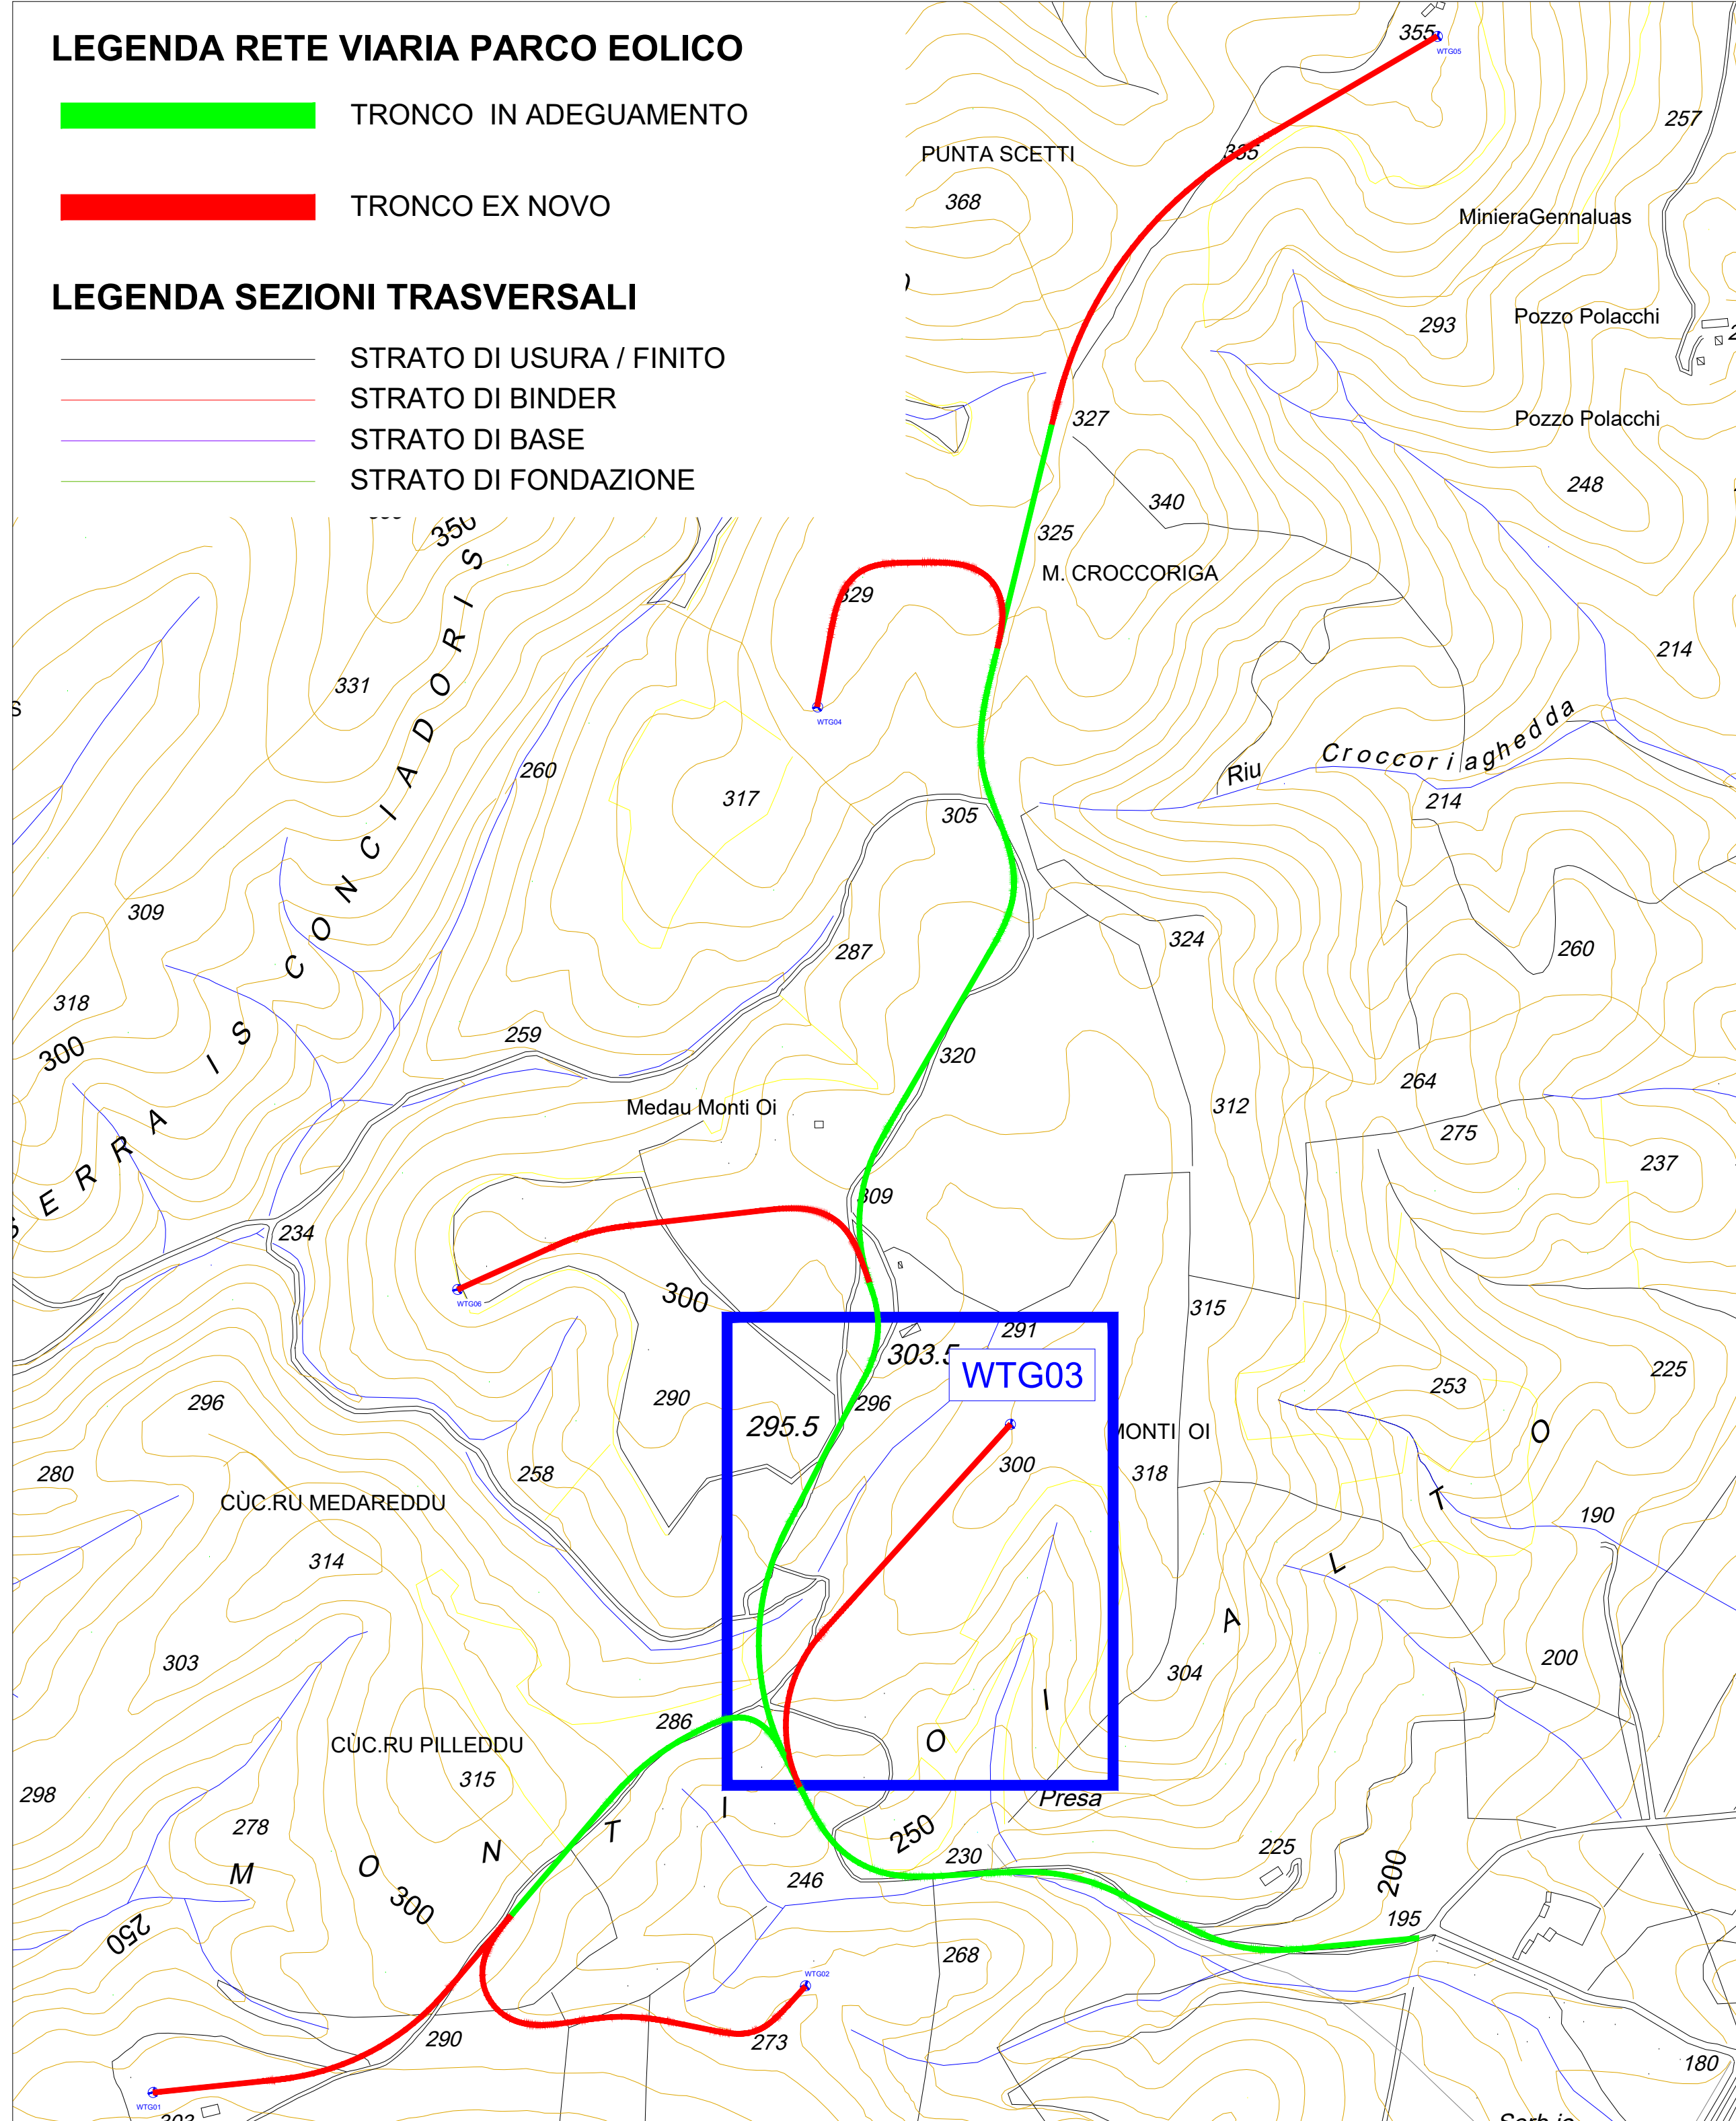
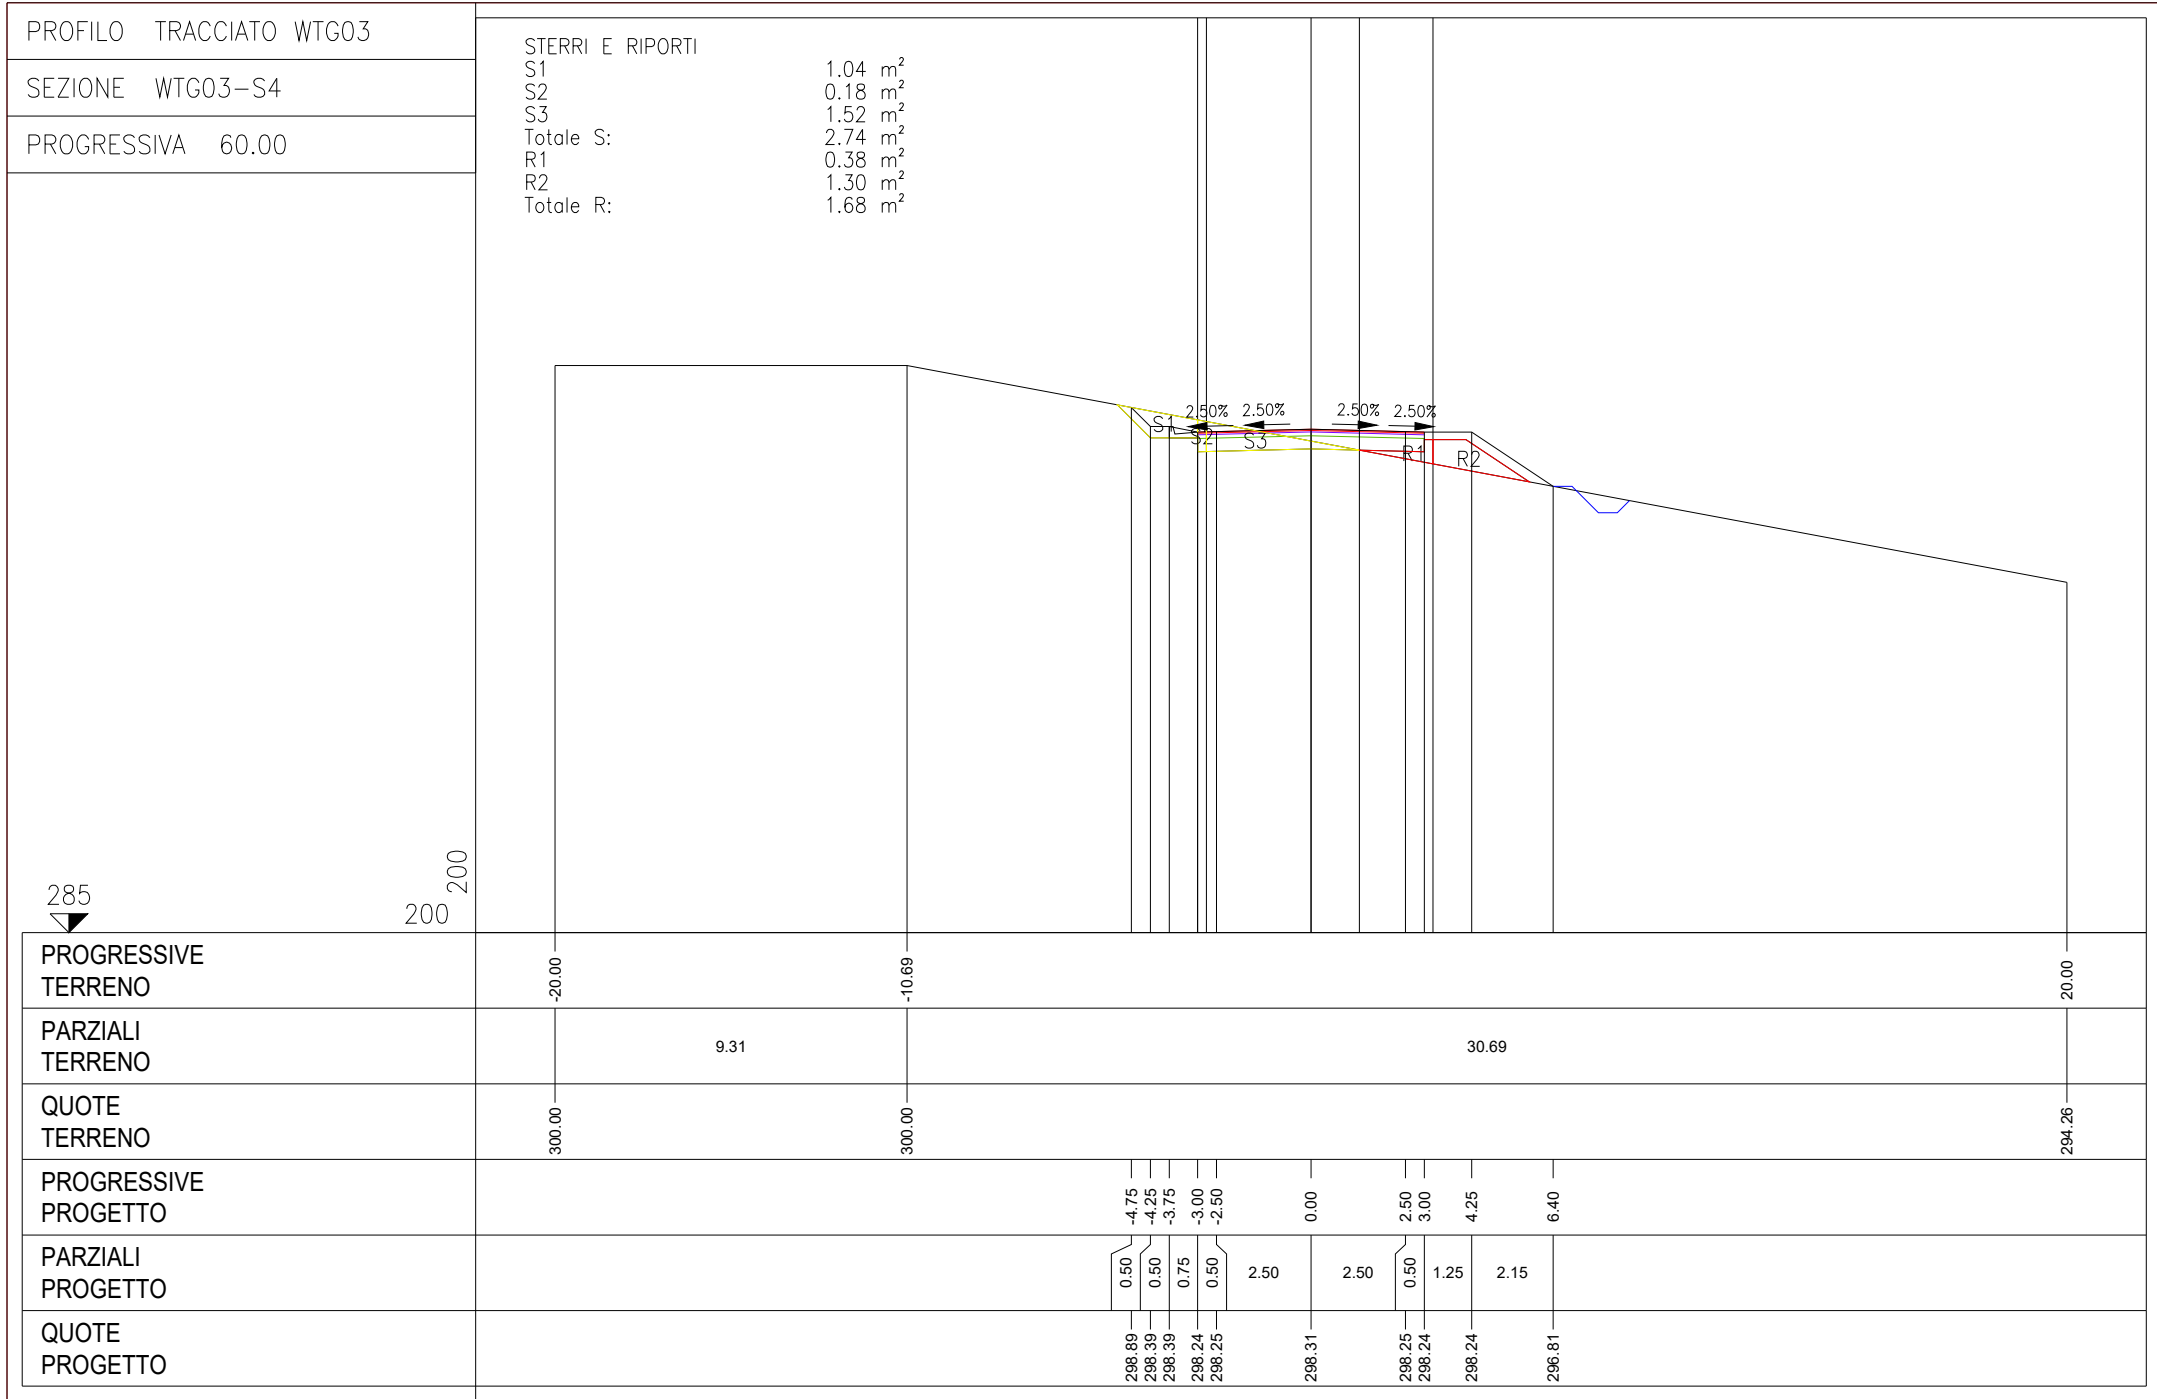
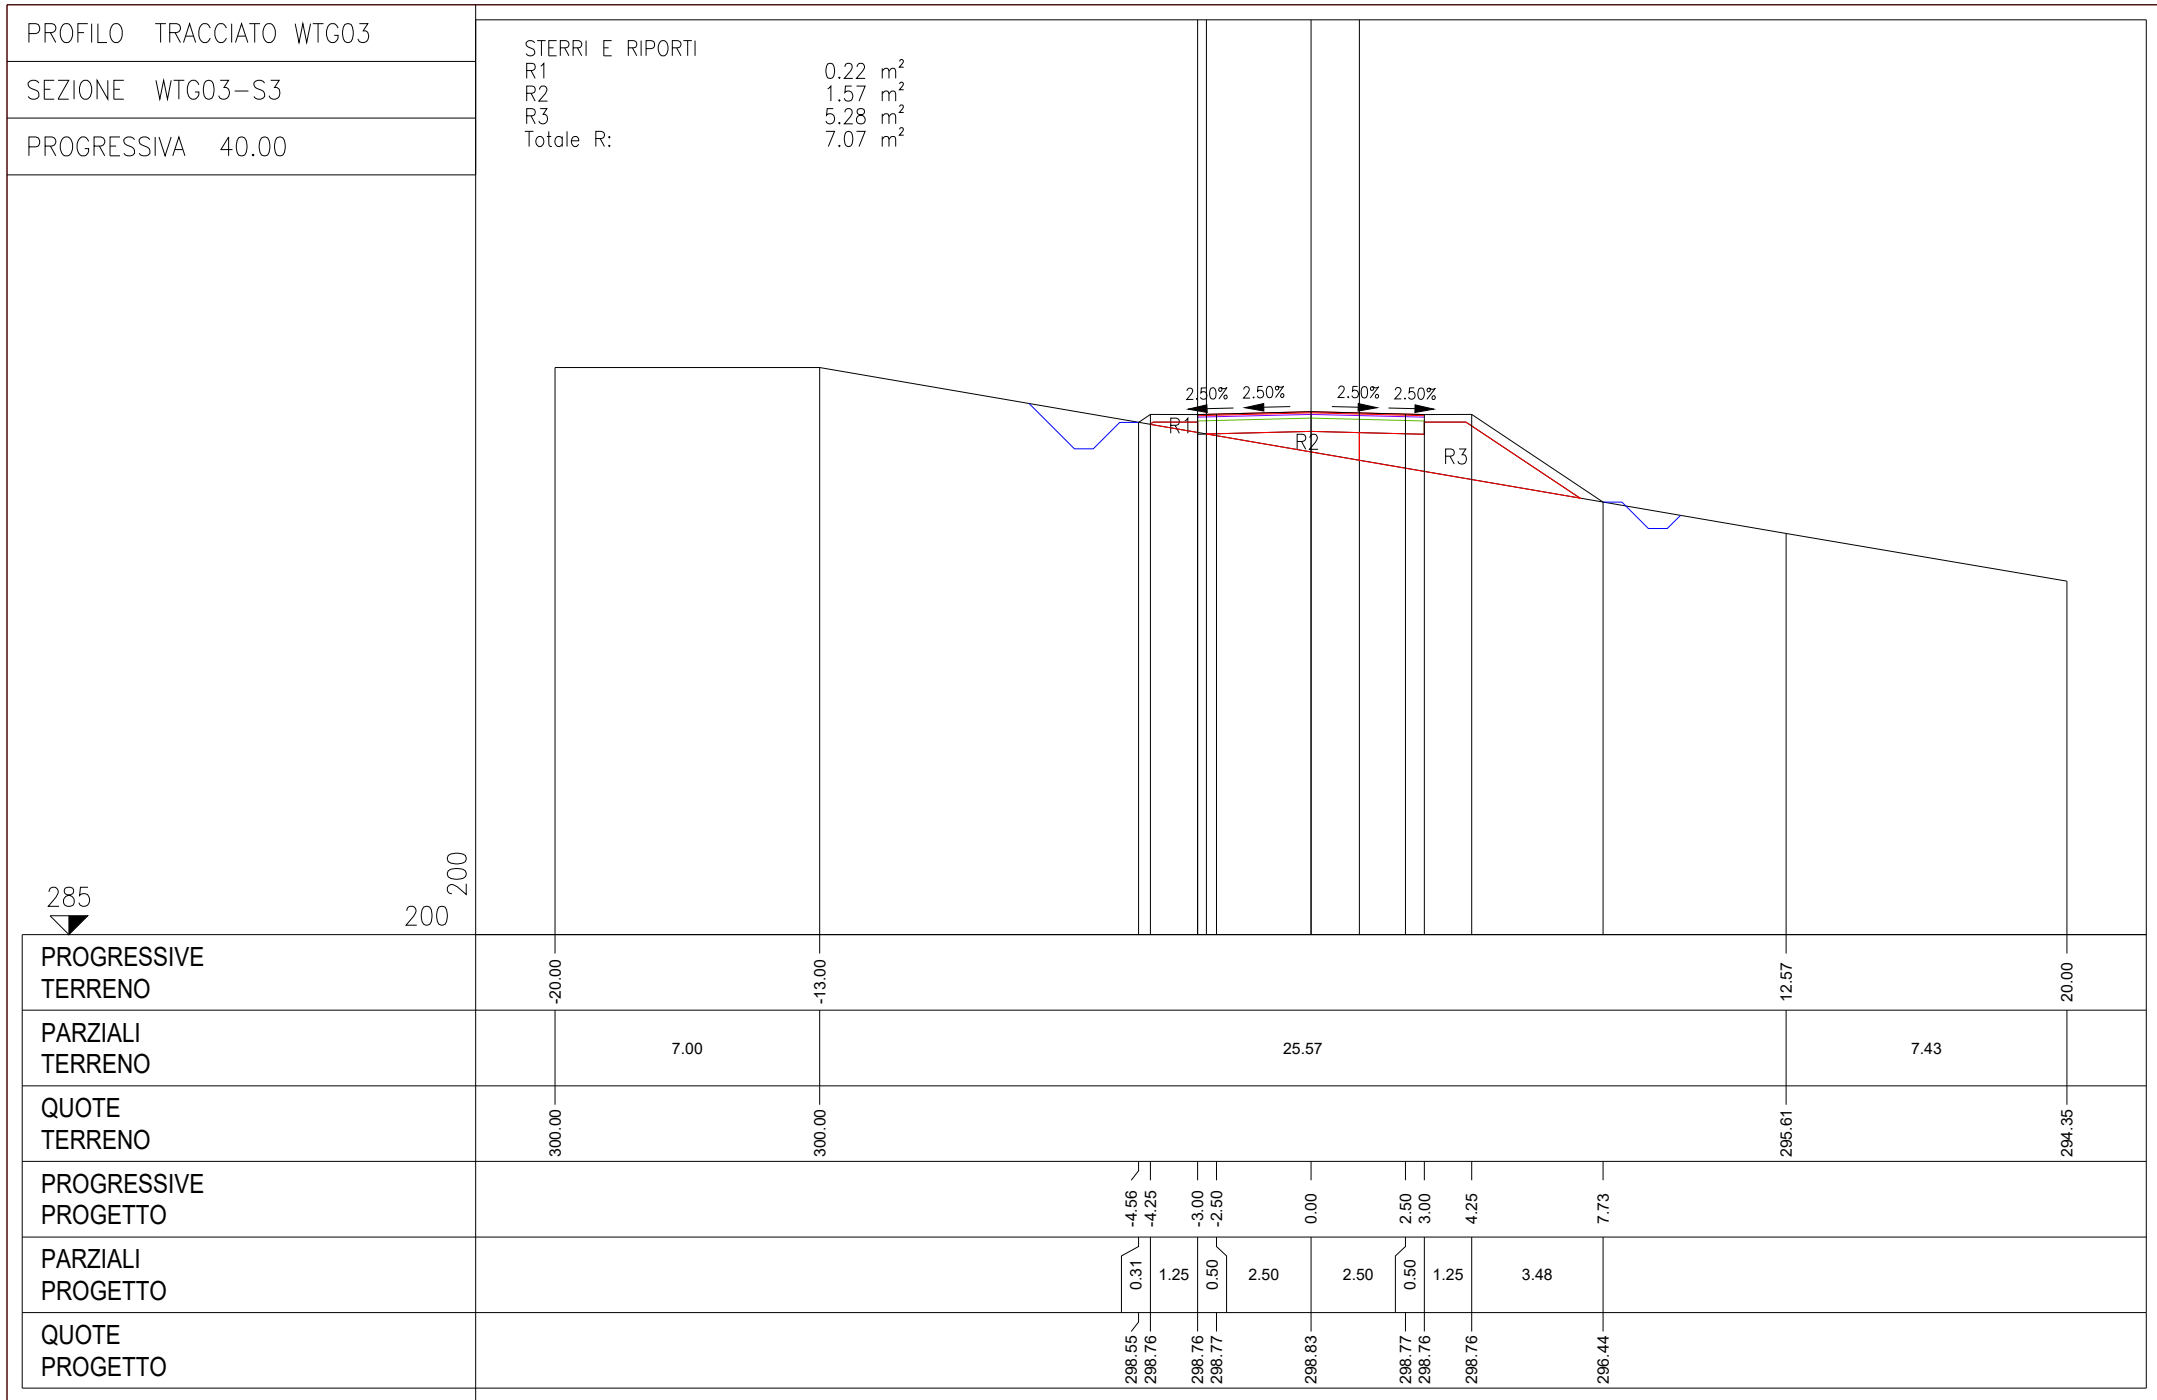
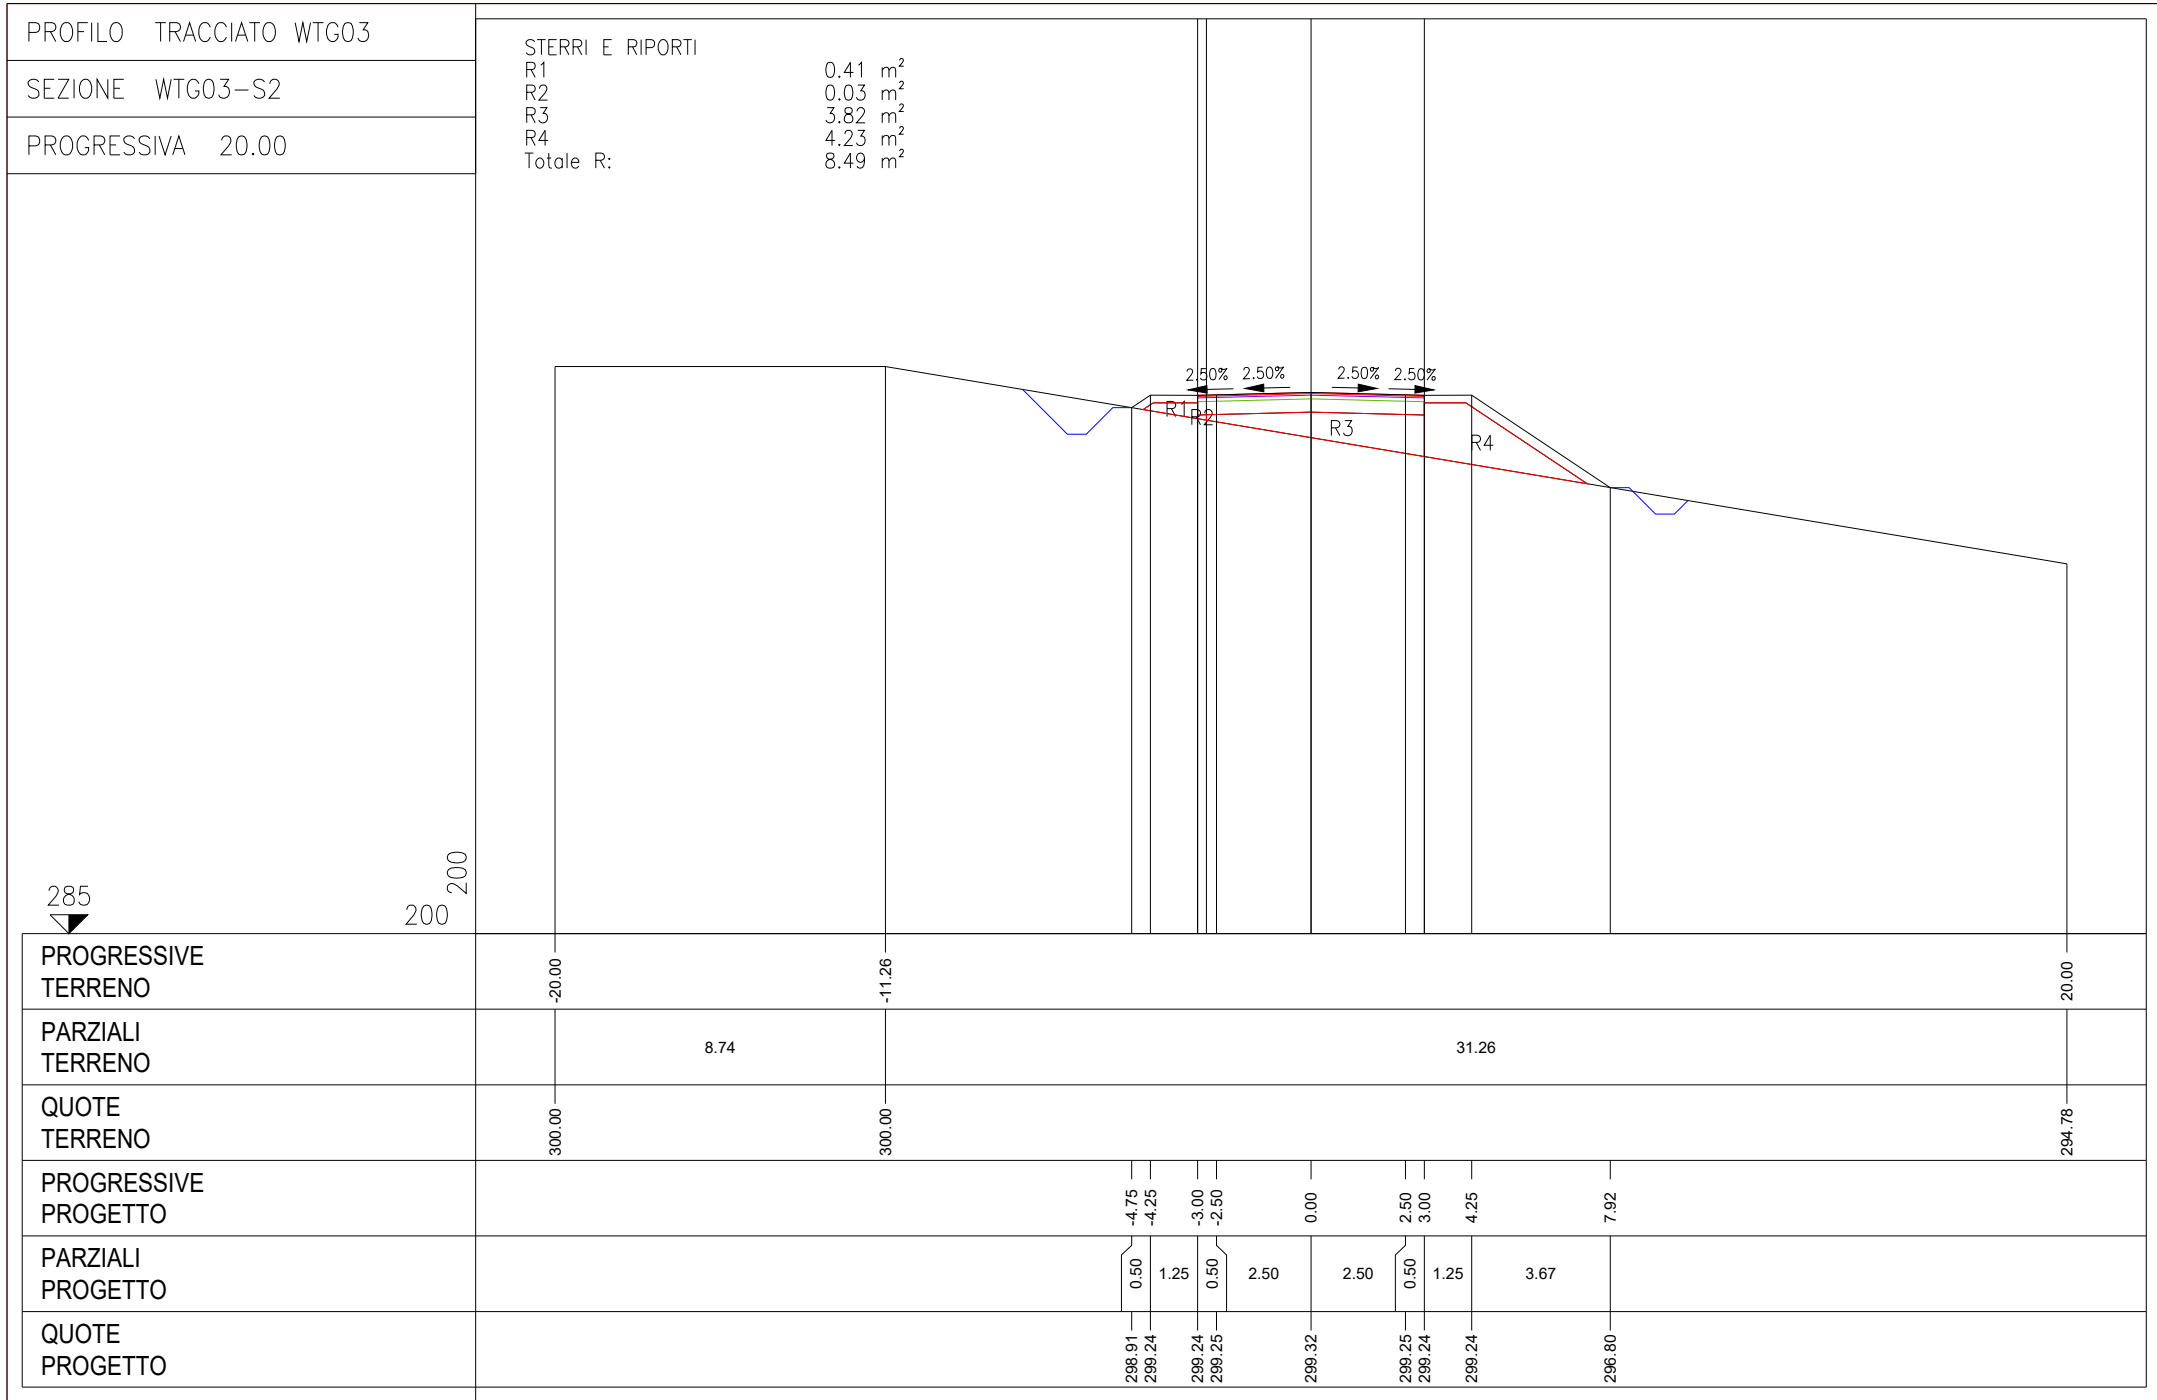






- _____ STRATO DI USURA / FINITO
- _____ STRATO DI BINDER
- _____ STRATO DI BASE
- _____ STRATO DI FONDAZIONE

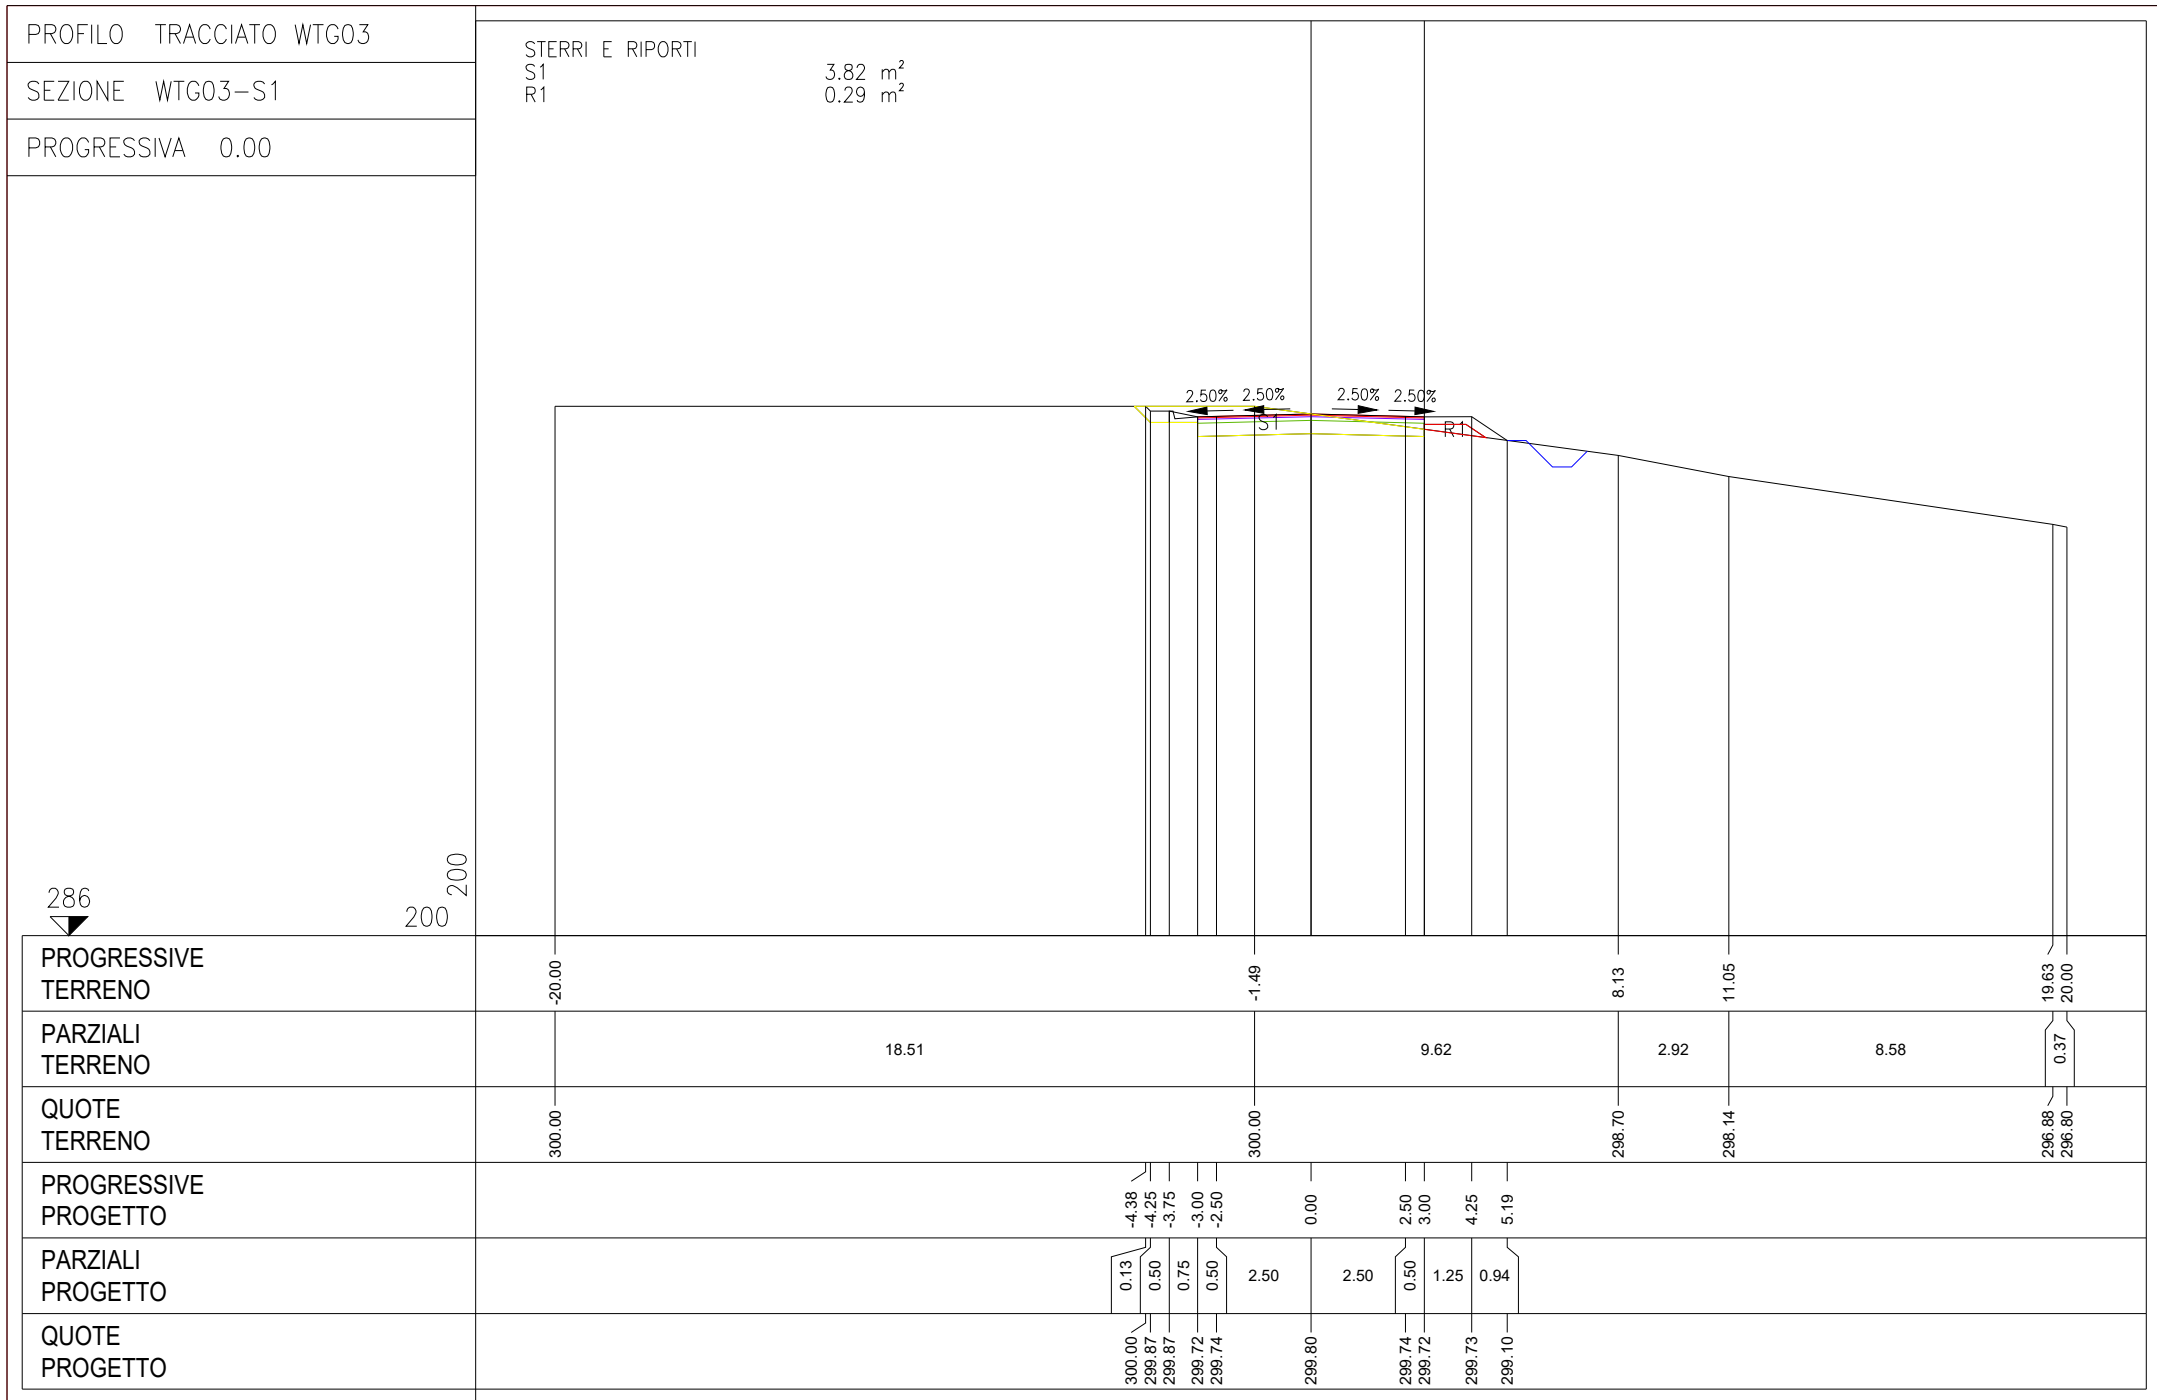

Planimetria sezioni - SCALA 1:2000

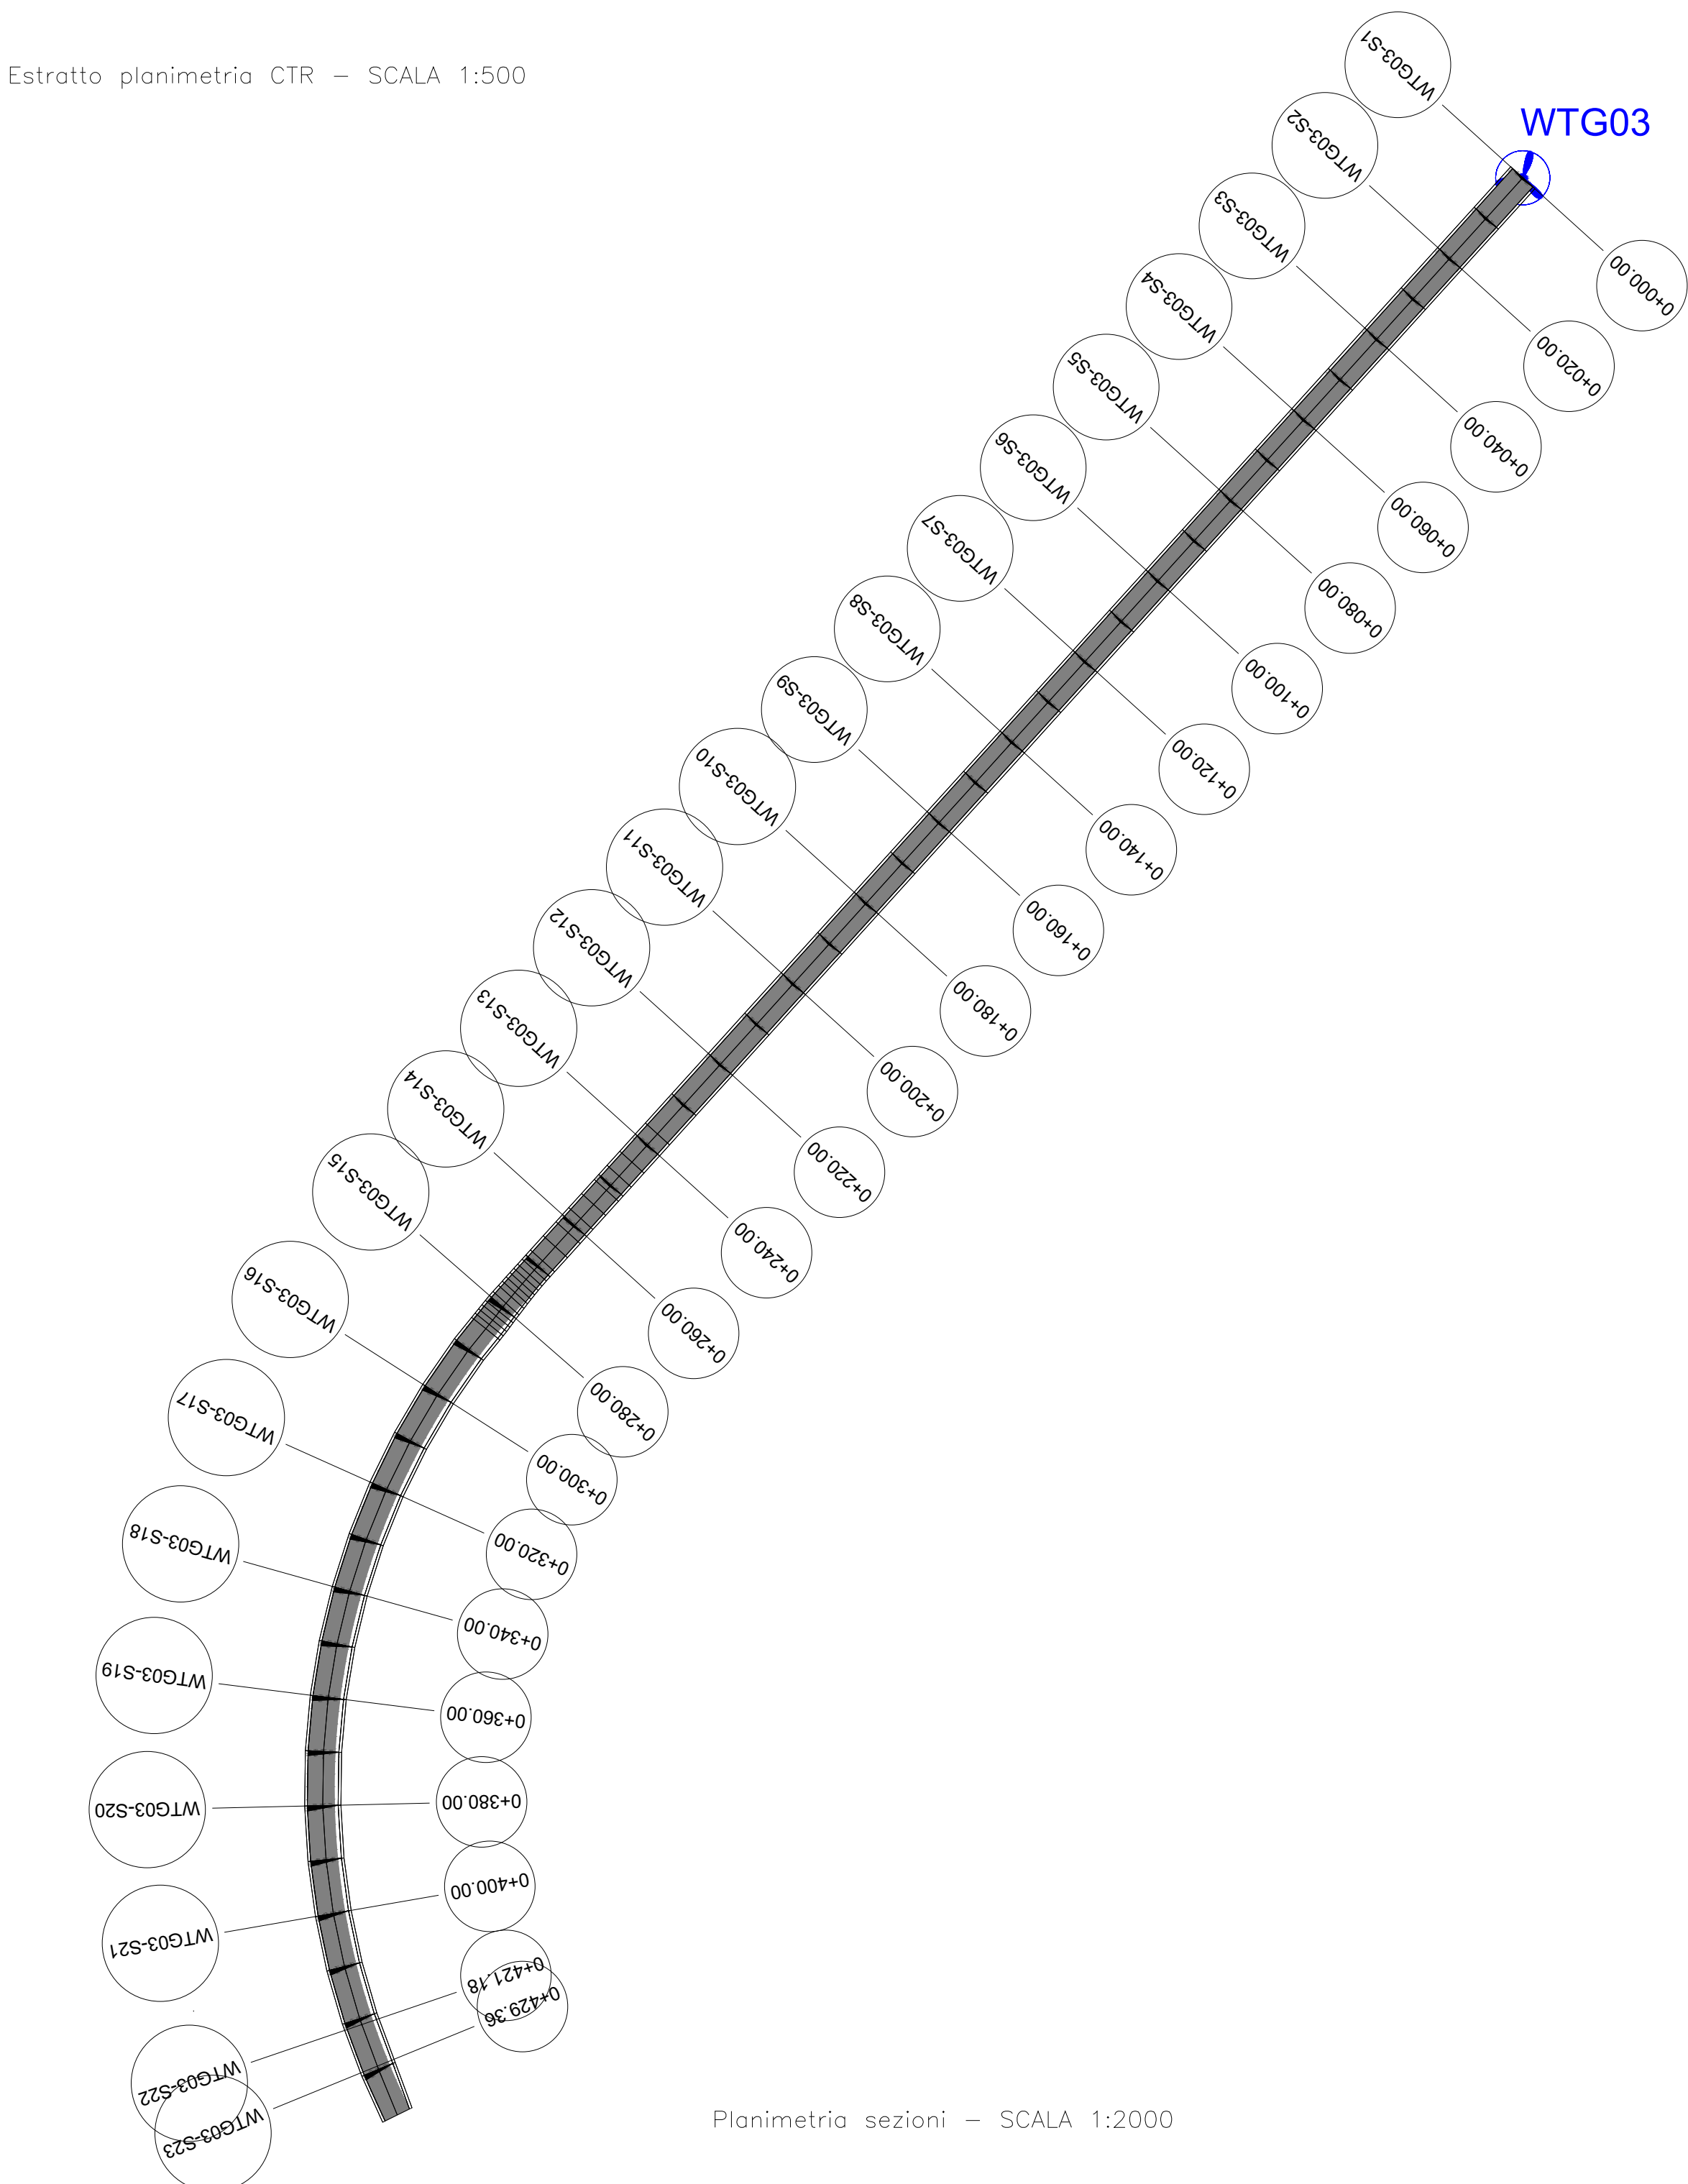

Sezioni - SCALA 1:200

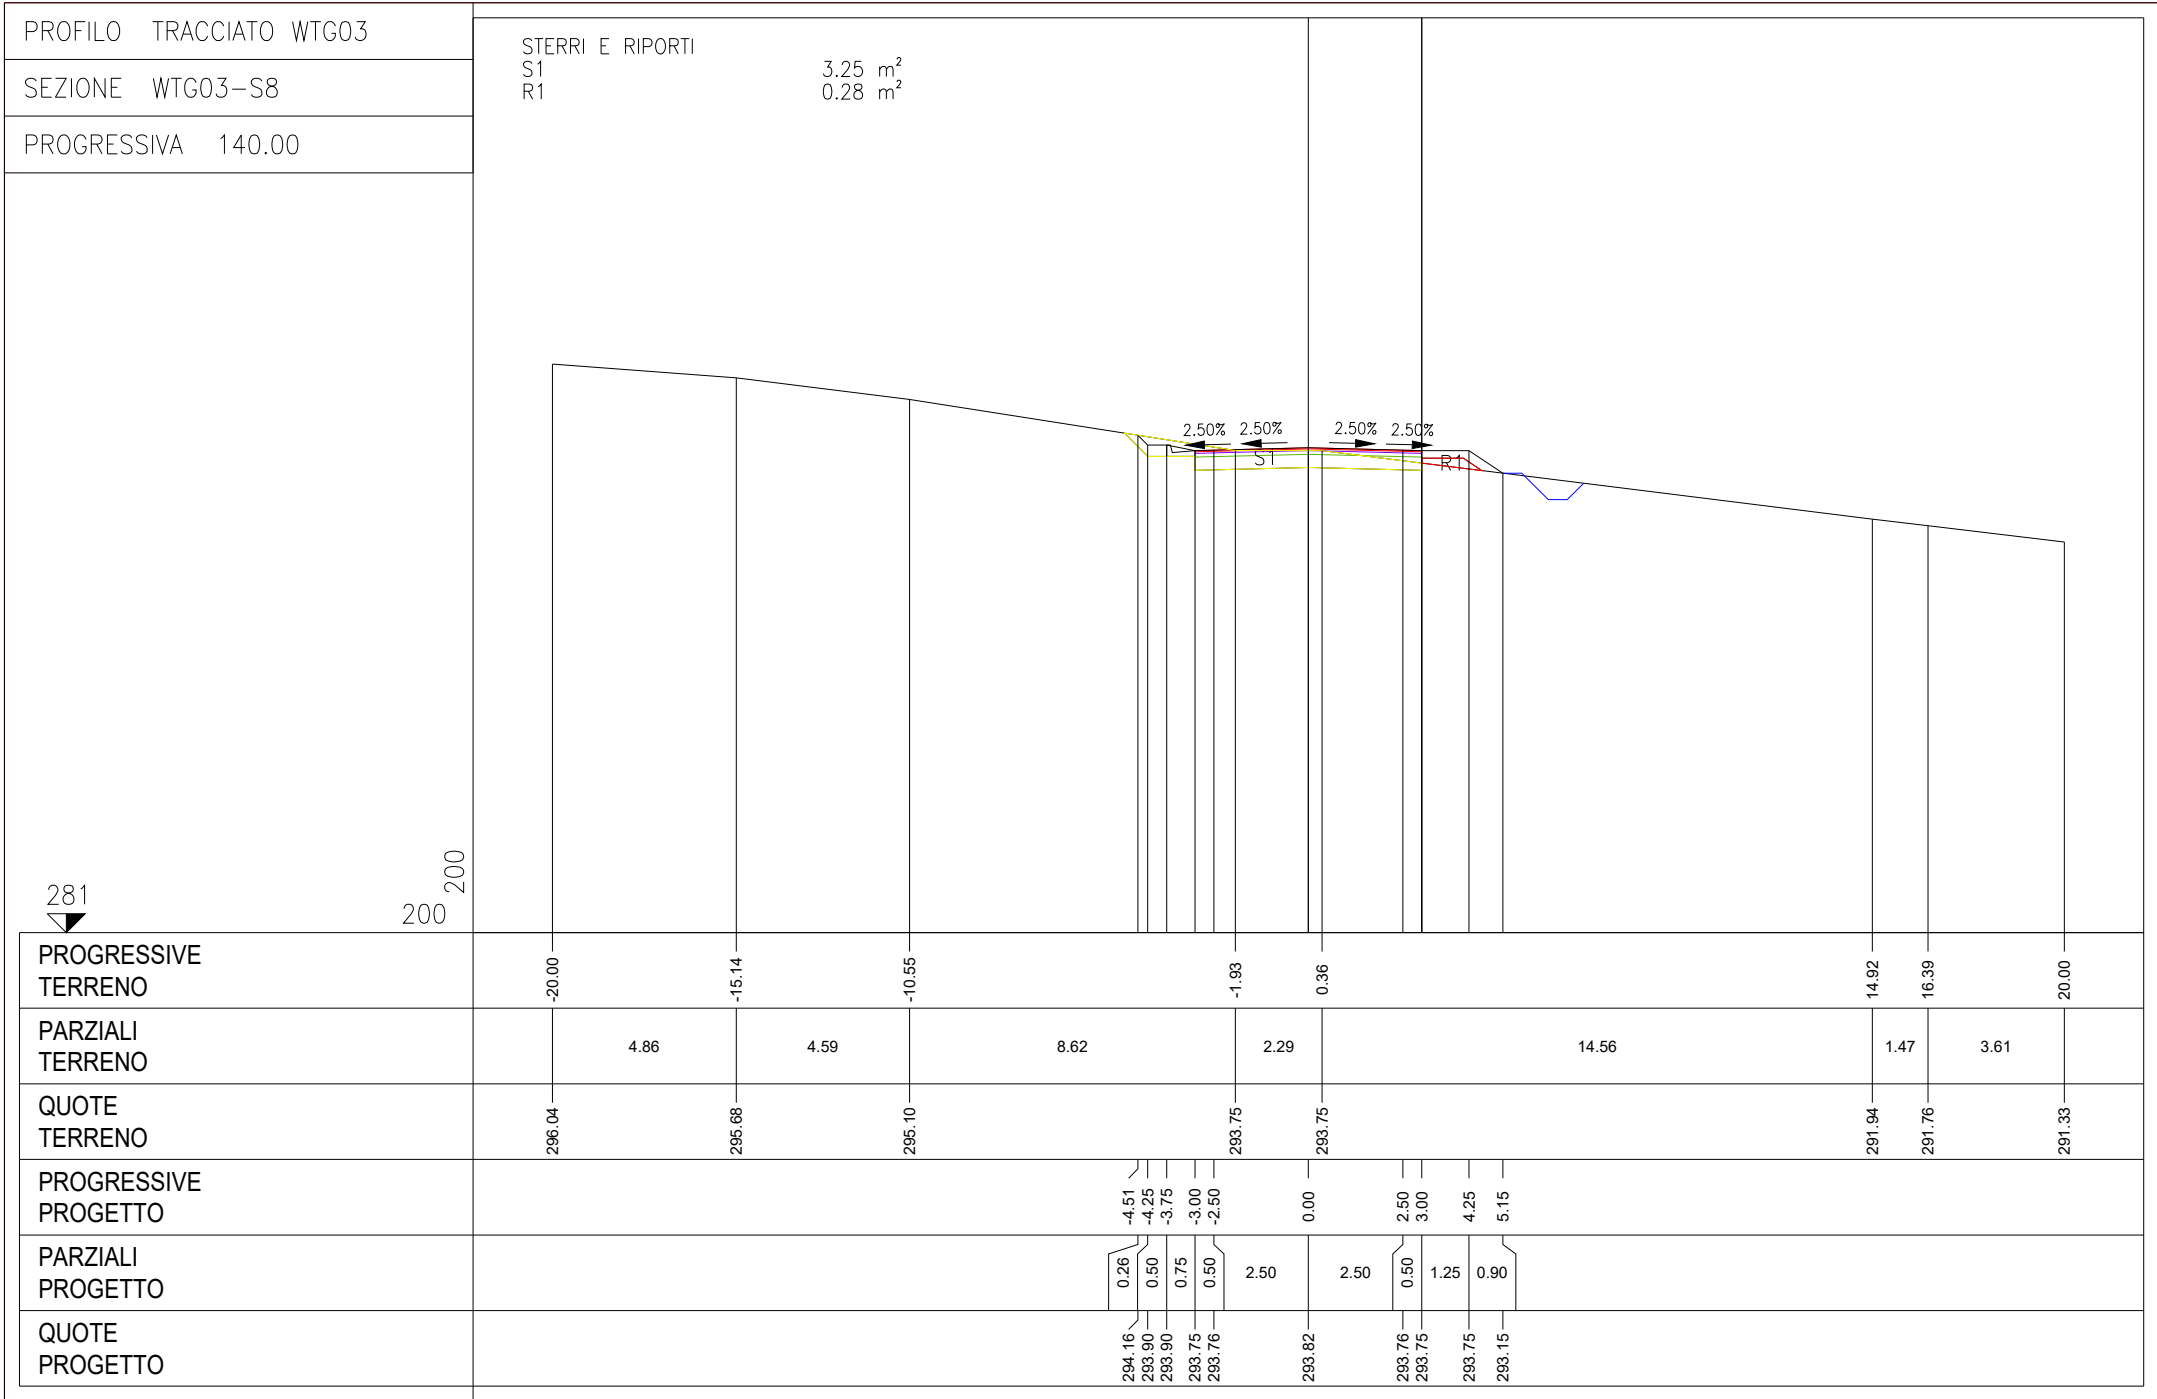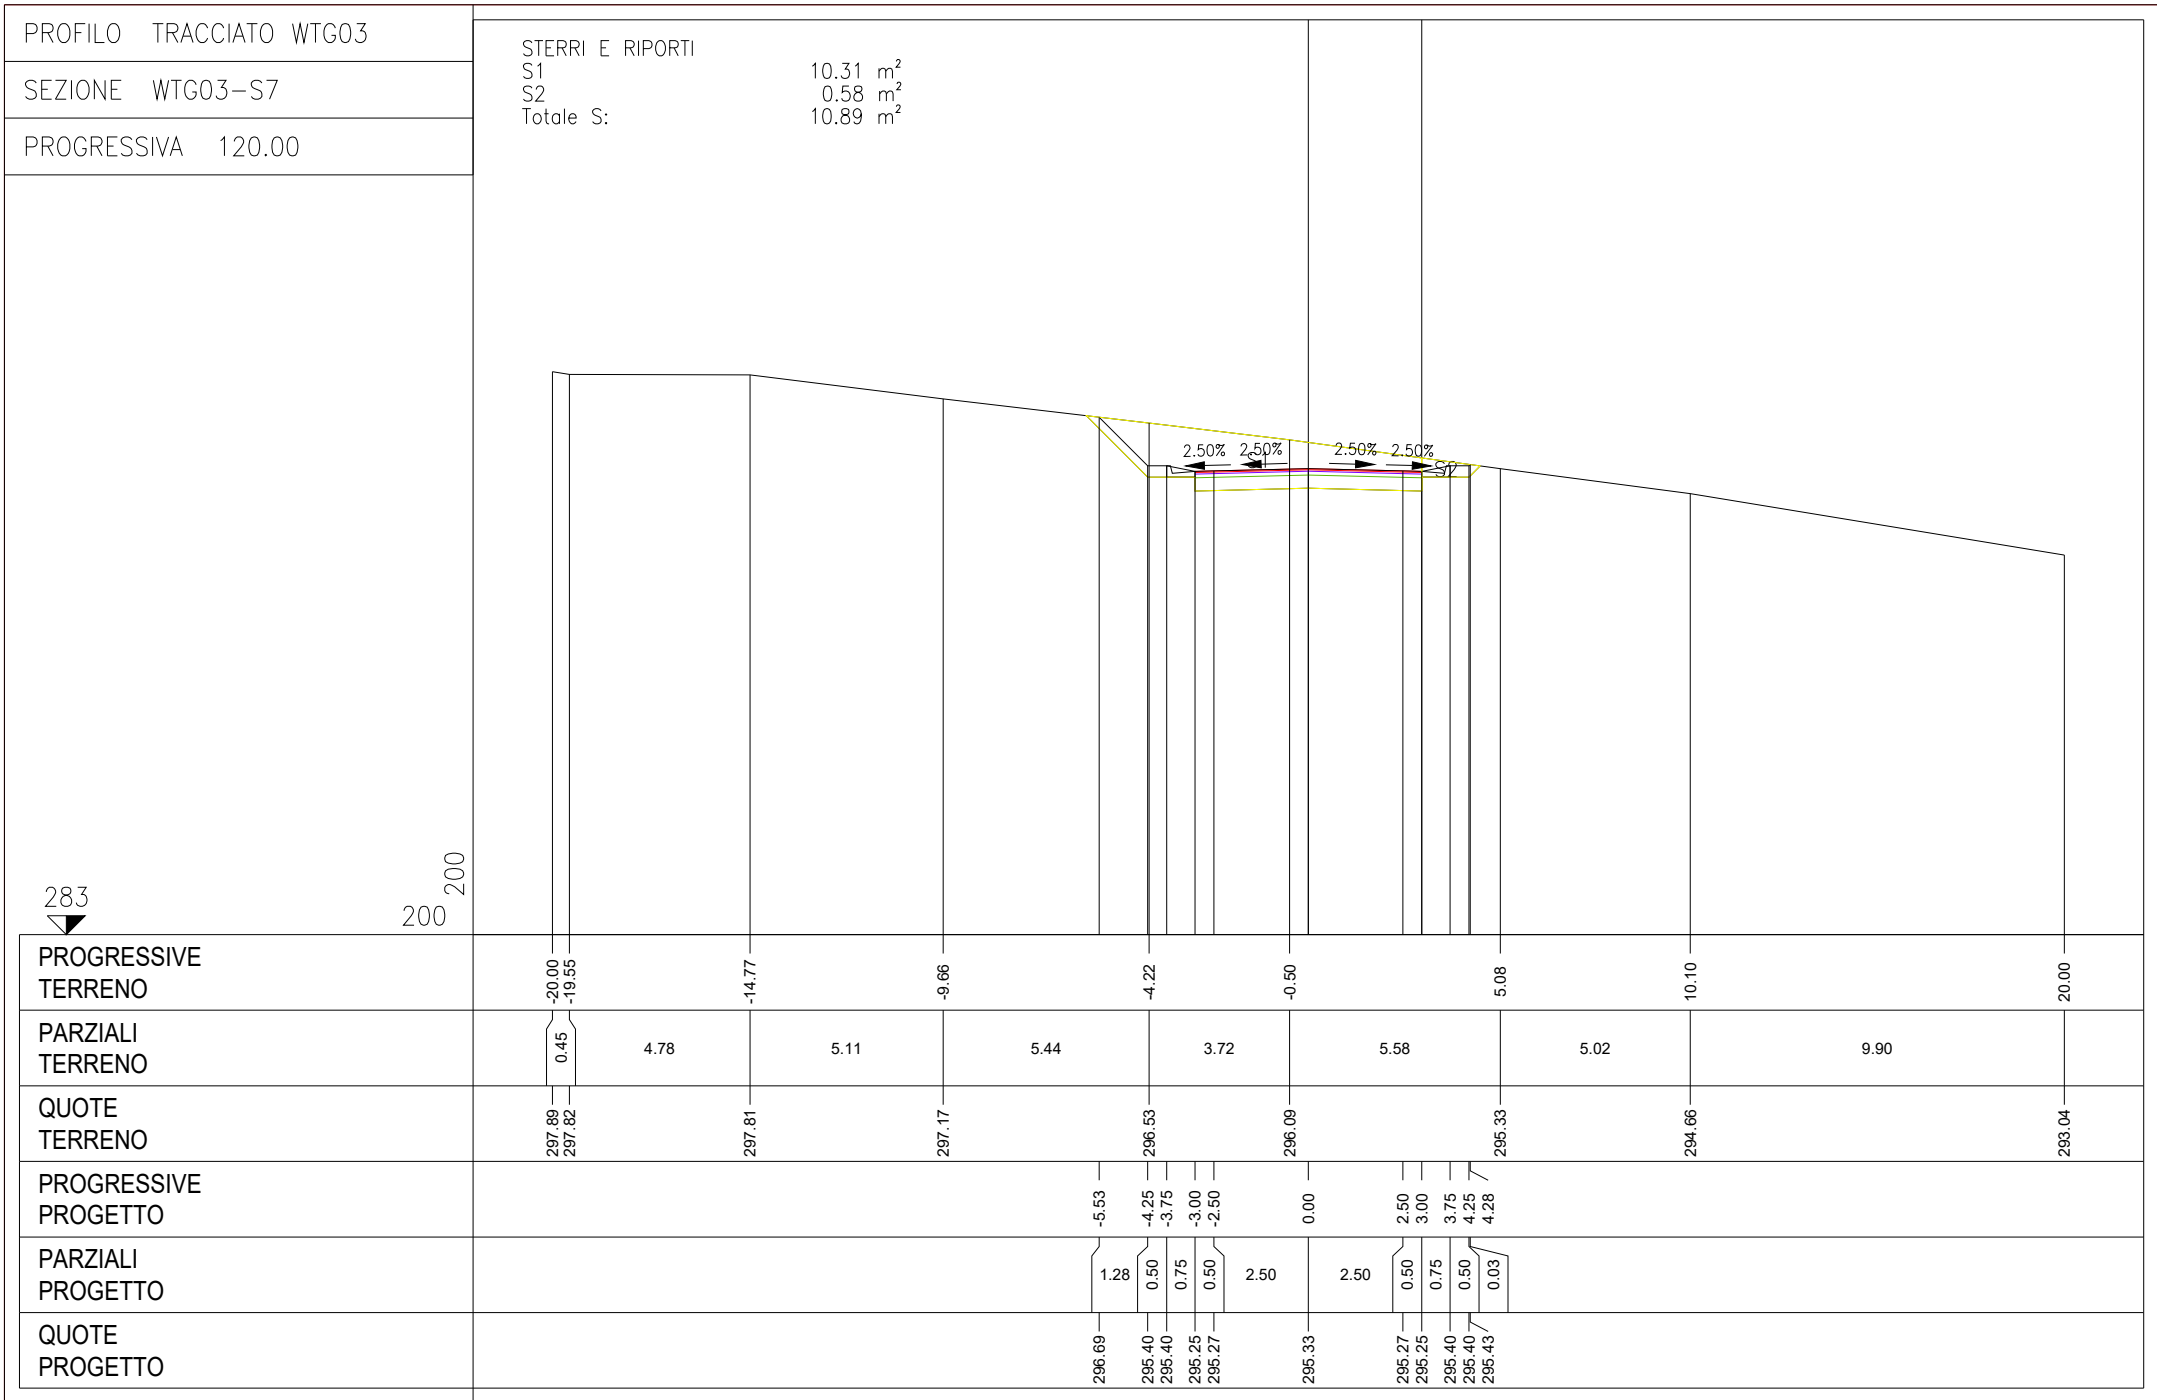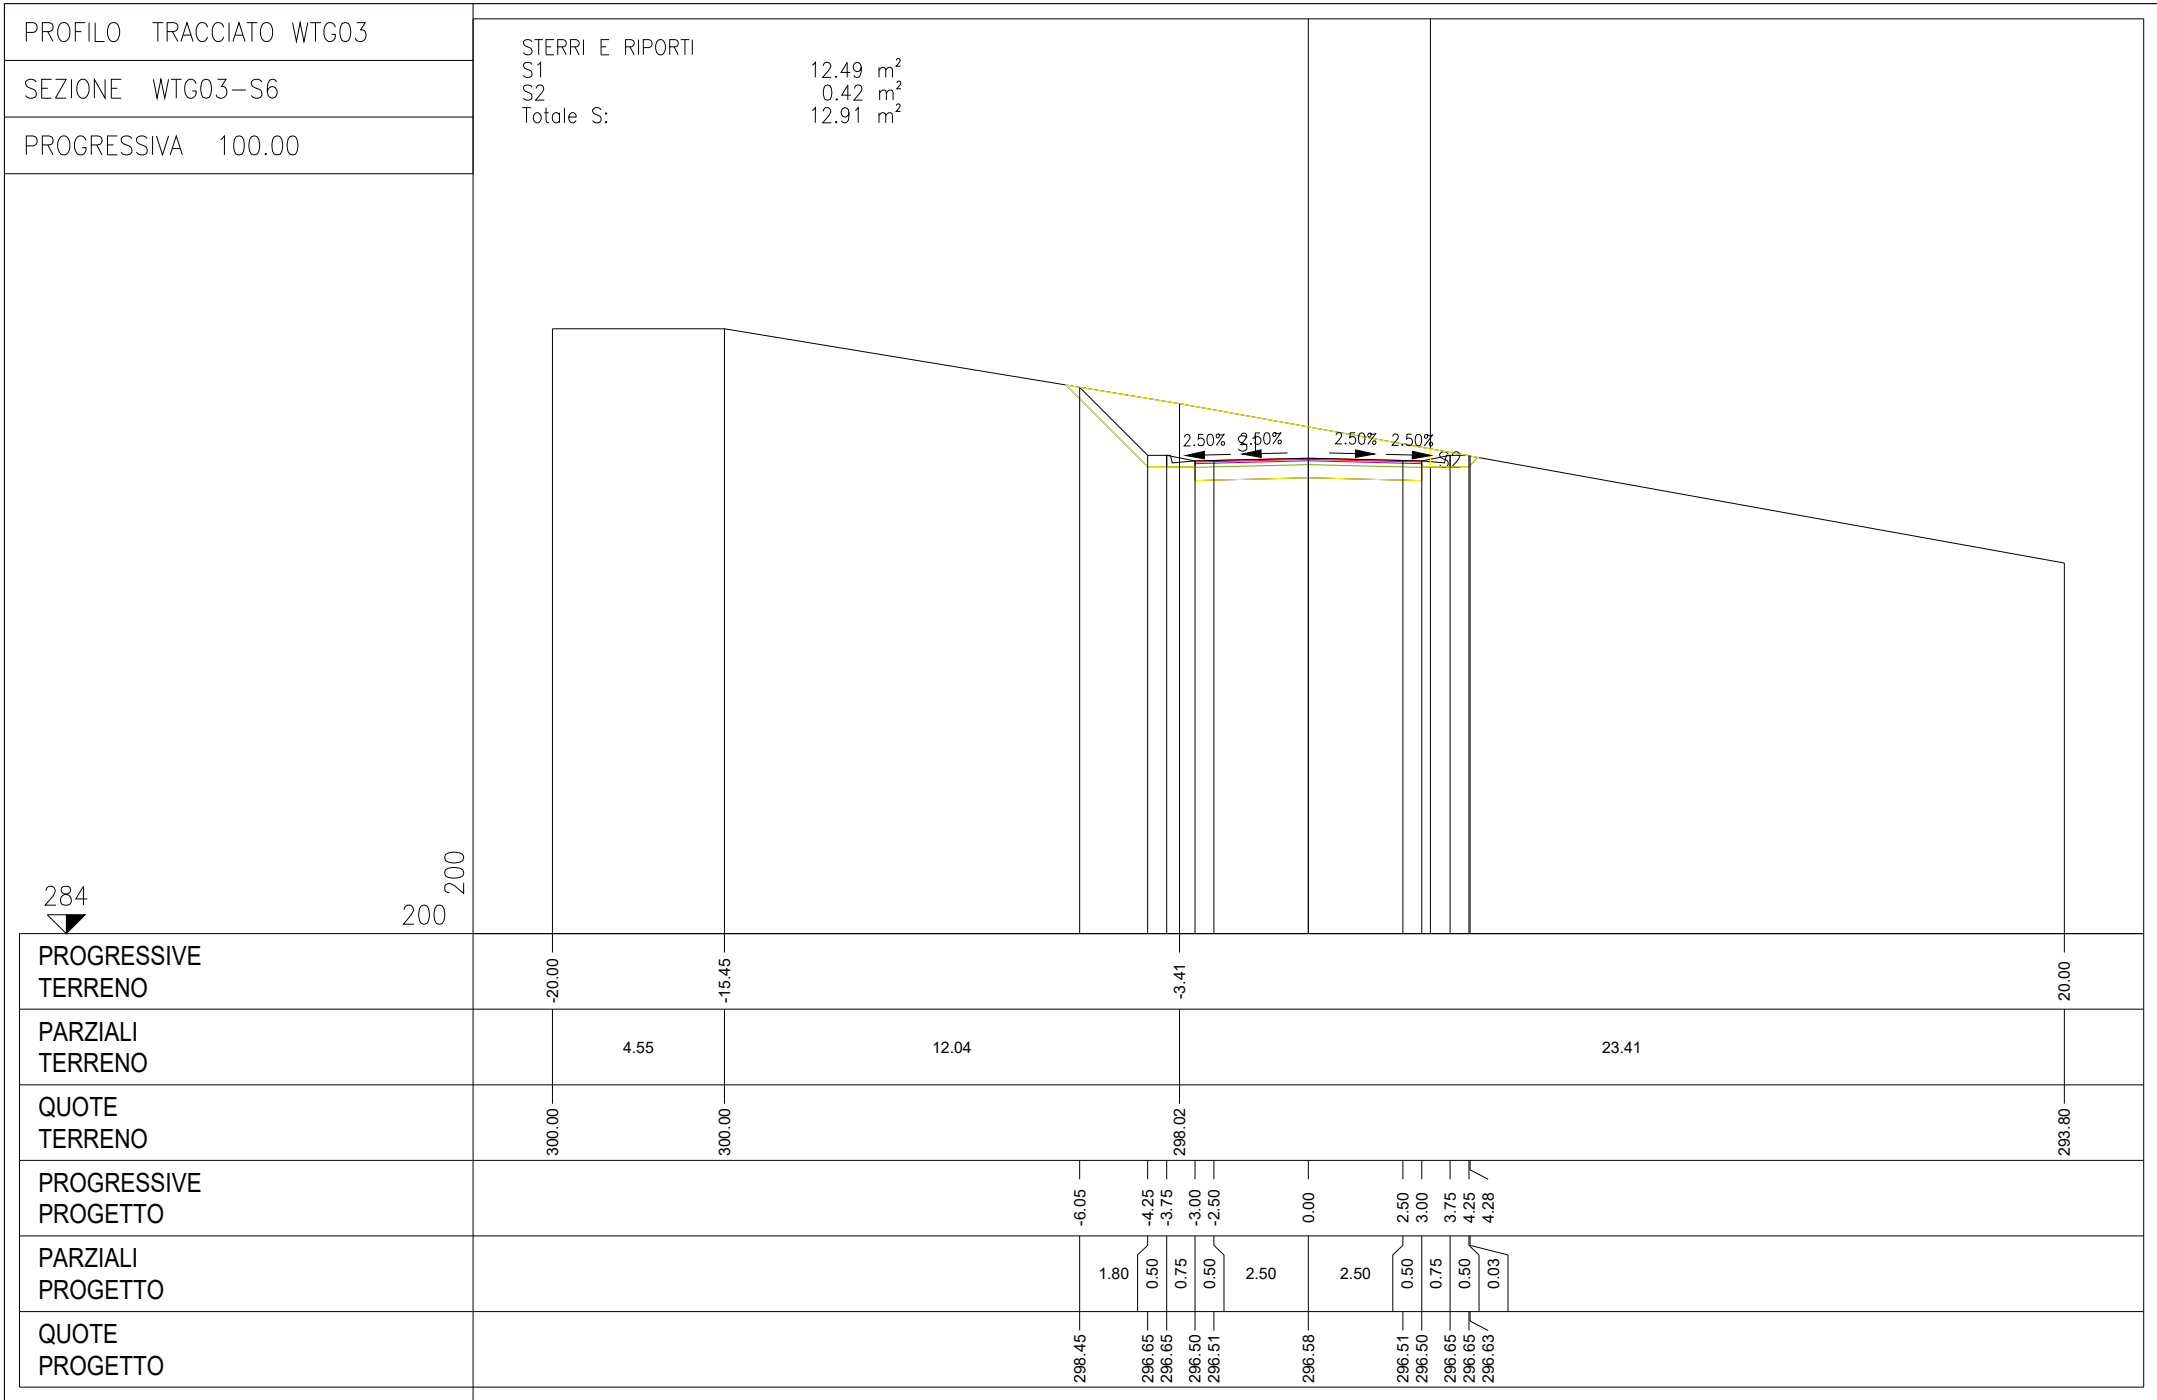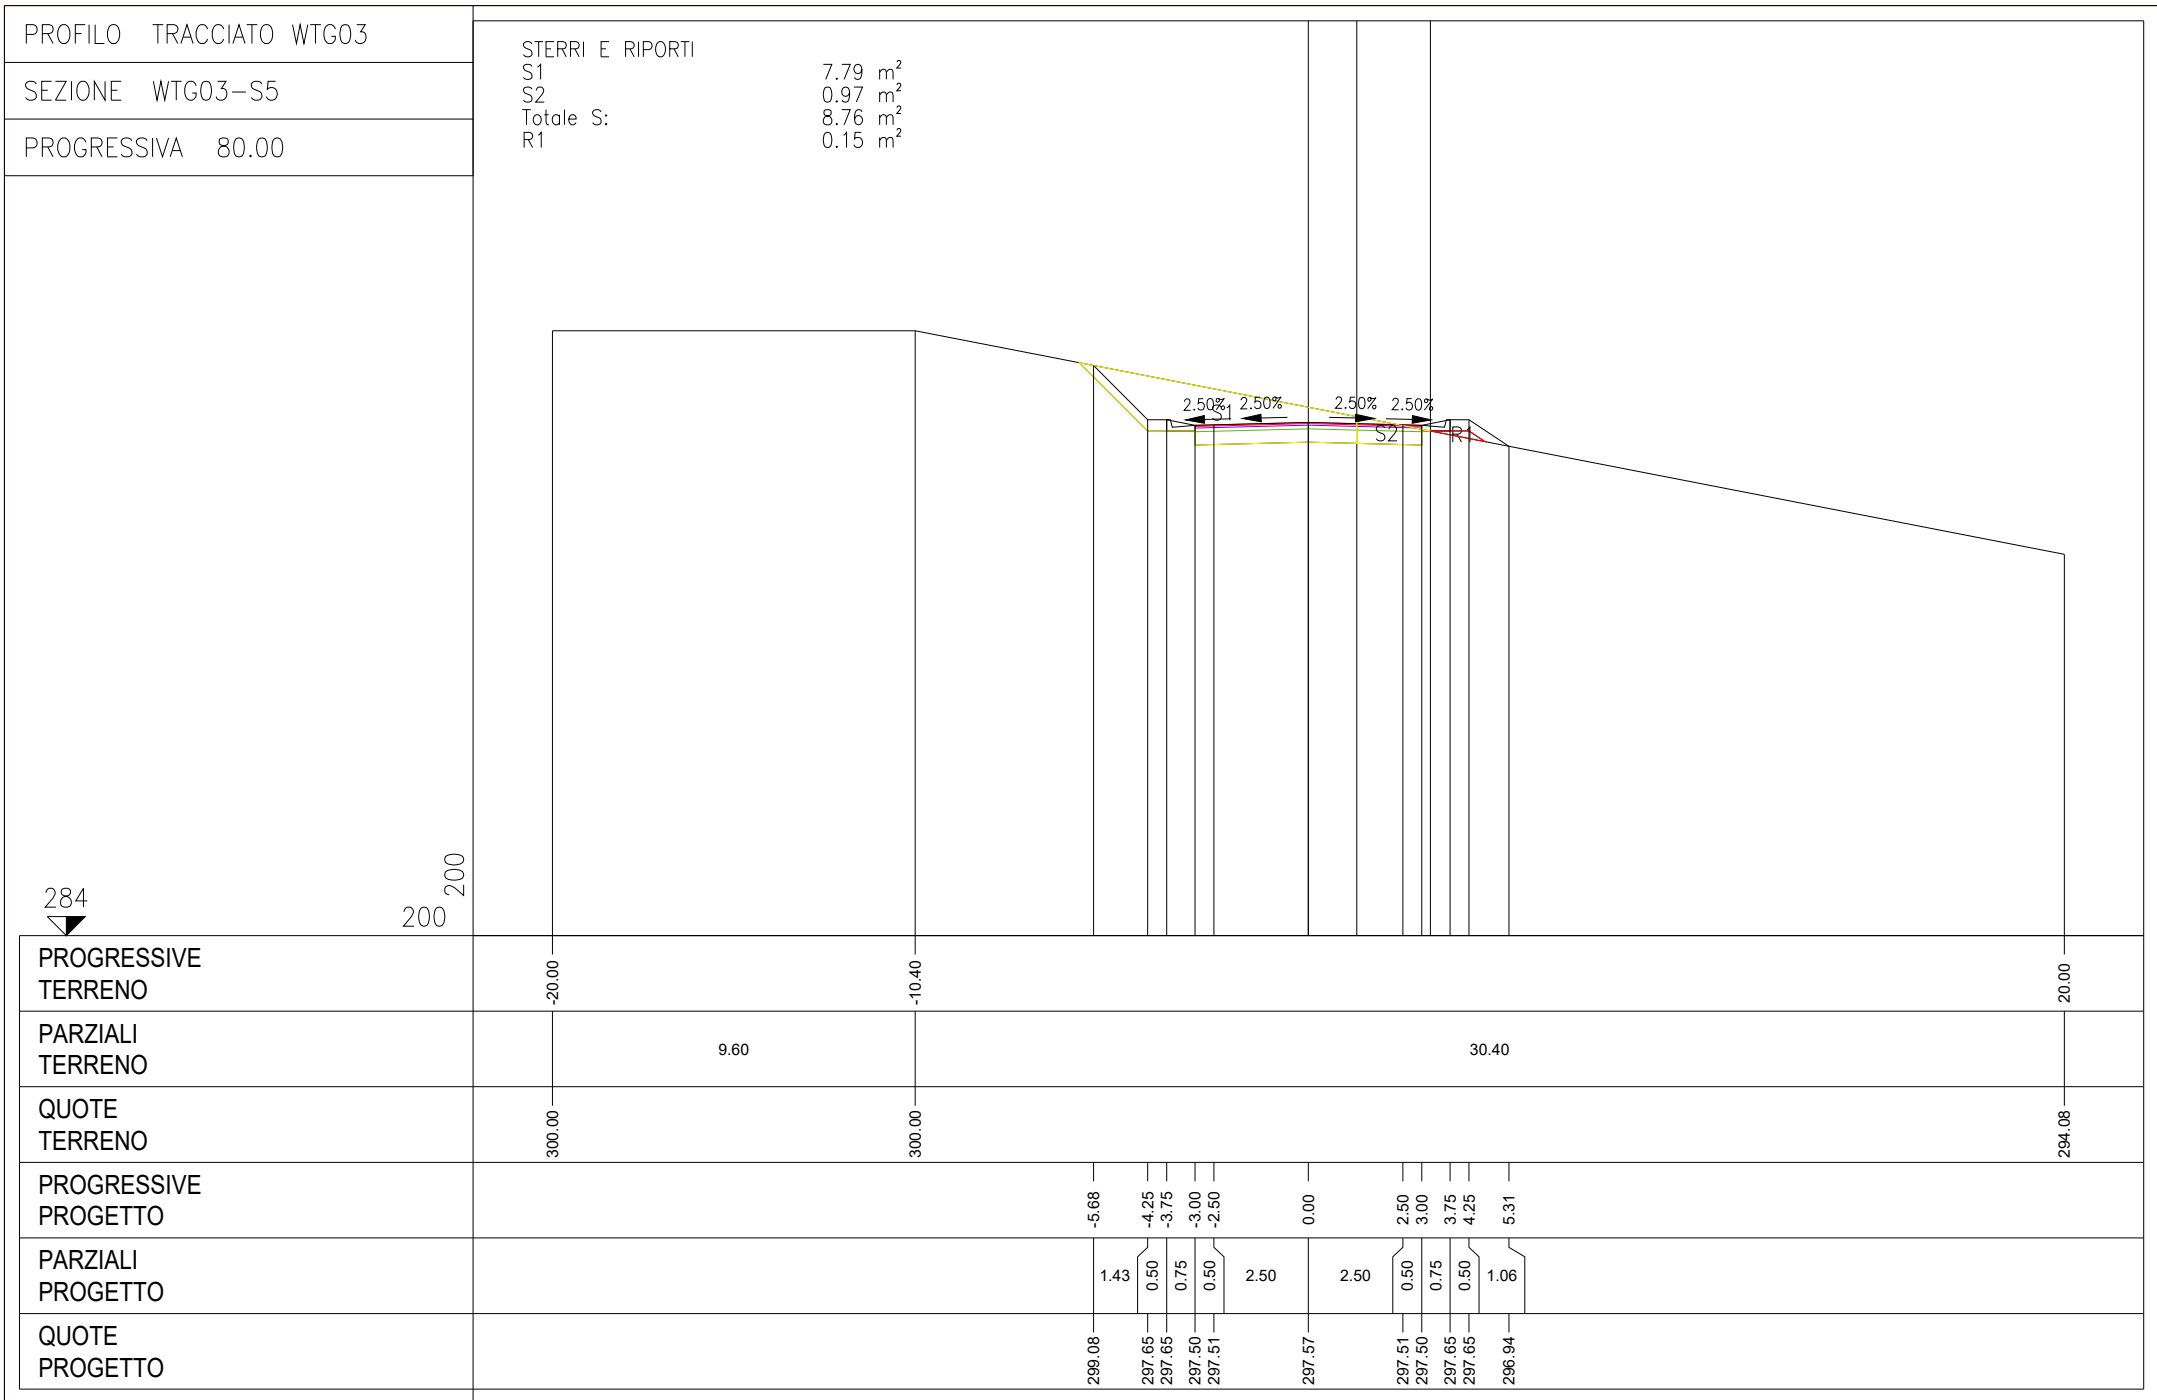


0	EMISSIONE FINALE				27/09/2023	DEPLANO	ESPOSIZIO	CILINDR	
REV. N°	DESCRIZIONE				DATA	PREPARATO	CONTROLLATO	APPROVA	
									
					SITO/LOCALITA' IGLESIASS				
N° Contratto Questo documento è di proprietà della Società che tutelerà i propri diritti secondo la Legge									
FORMATO AG					ATTIVITA' DI PROGETTAZIONE PIPELINE WIND SARDEGNA SEZIONI TRASVERSALI STRADALI DI PROGETTO				
SCALA NOME									
DATA 27/09/2023									
DISEGNO N° HH0694A-IG-PD-PL=10.3.1						REV 0	FG.	DI	
UNITA' DI MISURA						SCALA DI PILOTTAGGIO 1:1			


TRONCO IN ADEGUAMENTO

 TRONCO EX NOVO

STRATO DI USURA / FINITO
STRATO DI BINDER
STRATO DI BASE
STRATO DI FONDAZIONE

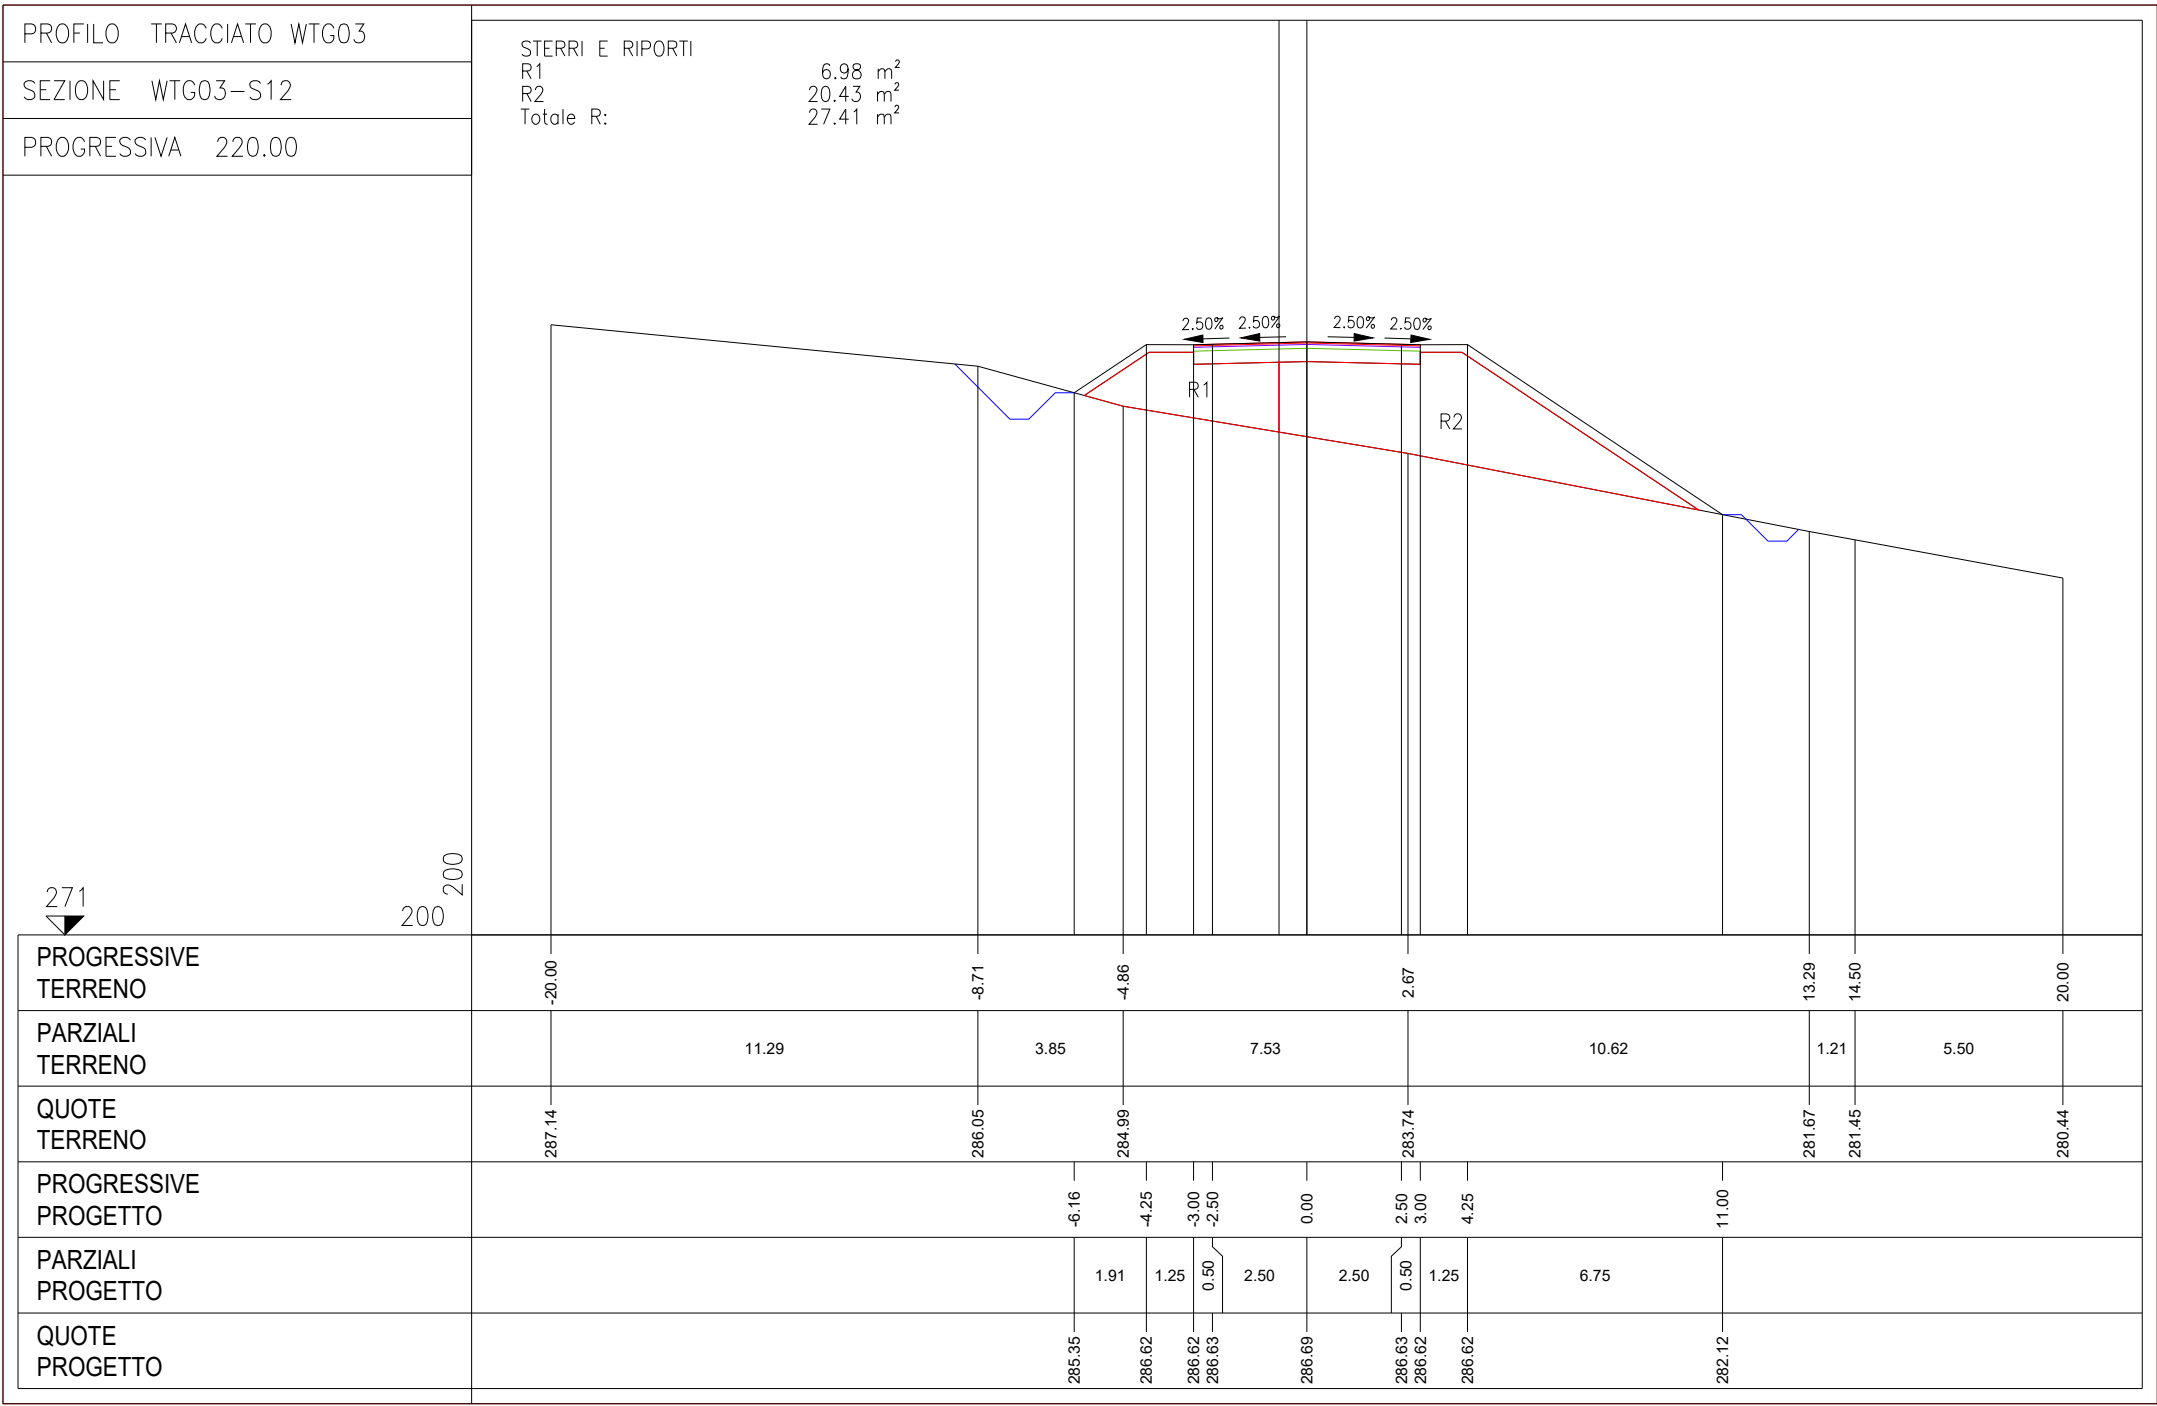


Sezioni – SCALA 1:200

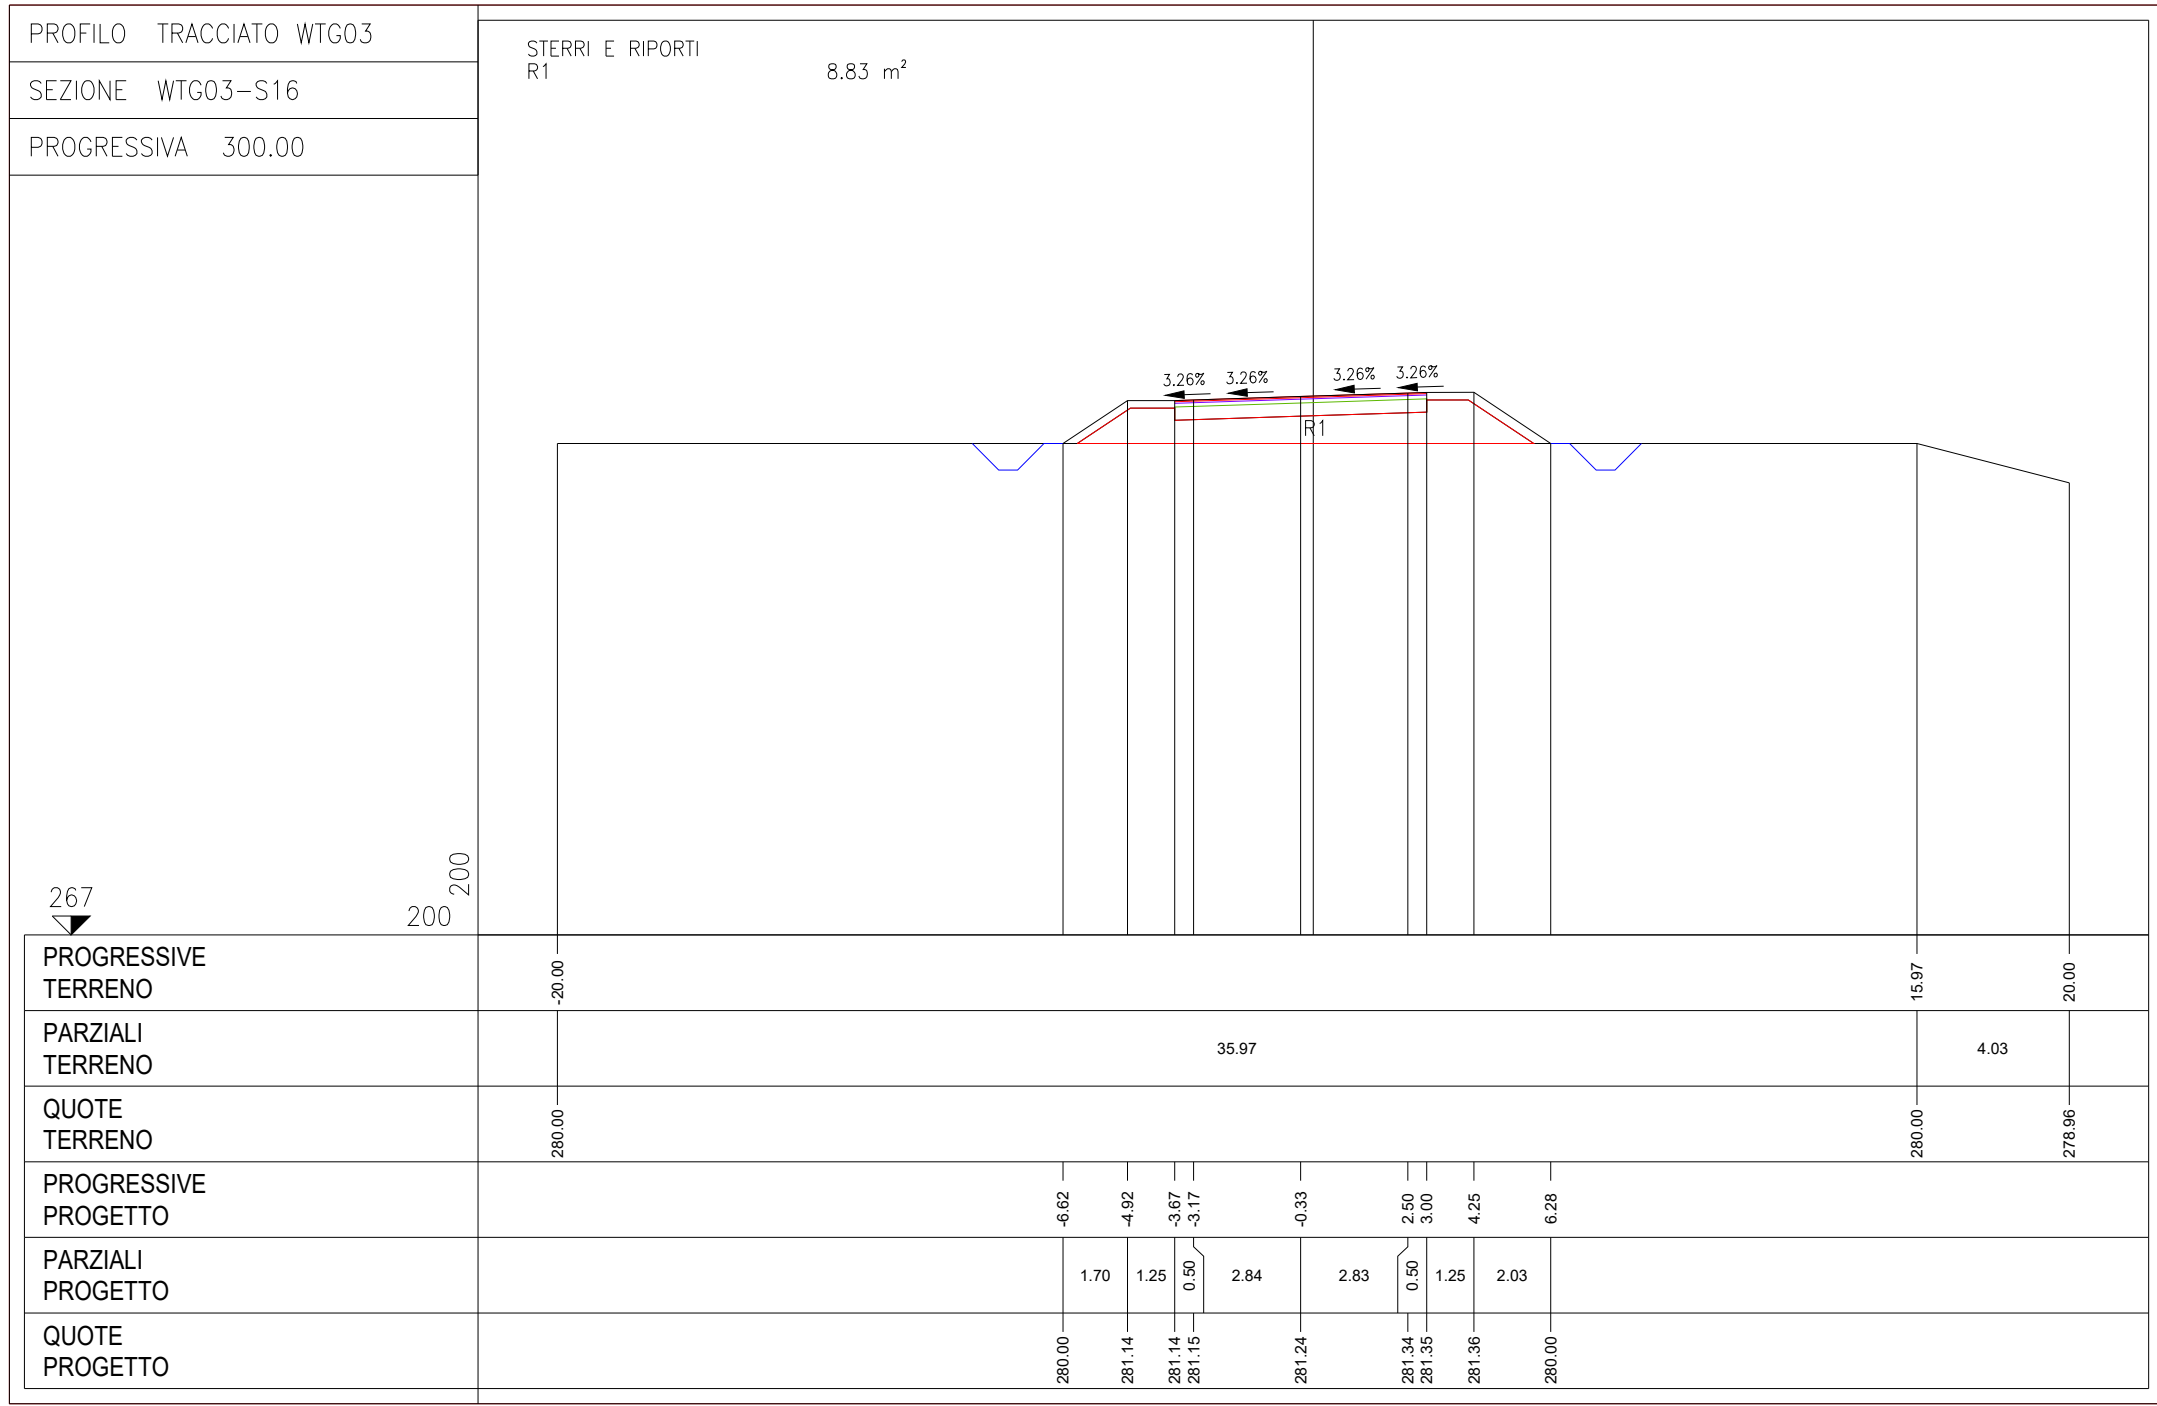[illegible]


TRONCO IN ADEGUAMENTO

 TRONCO EX NOVO

- _____ STRATO DI USURA / FINITO
- _____ STRATO DI BINDER
- _____ STRATO DI BASE
- _____ STRATO DI FONDAZIONE

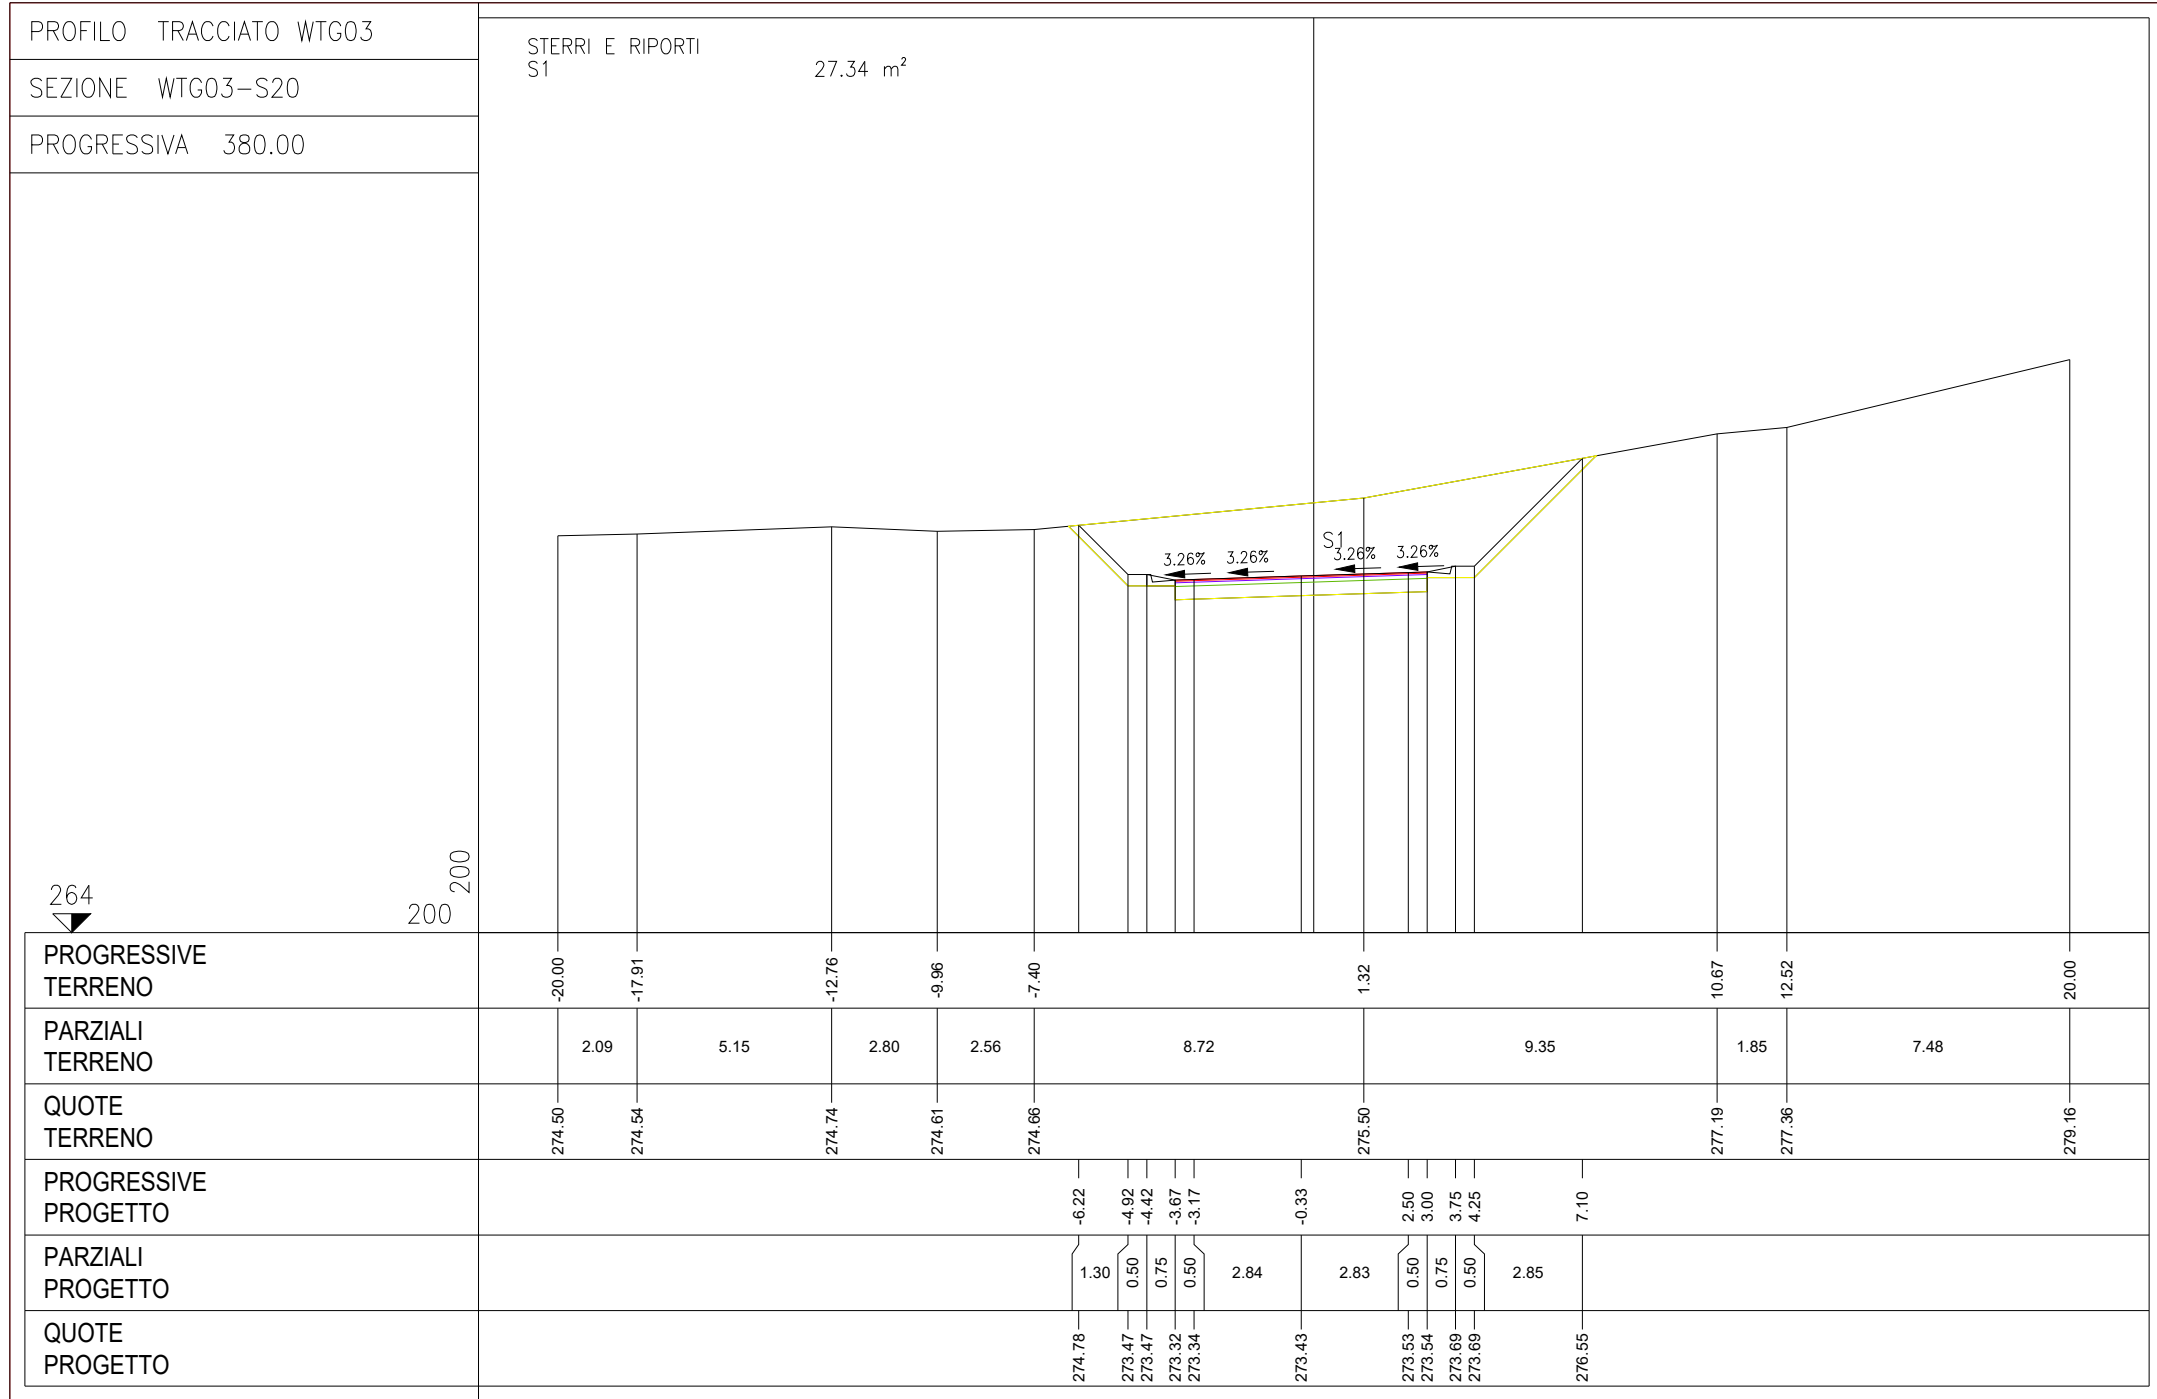

Sezioni - SCALA 1:200

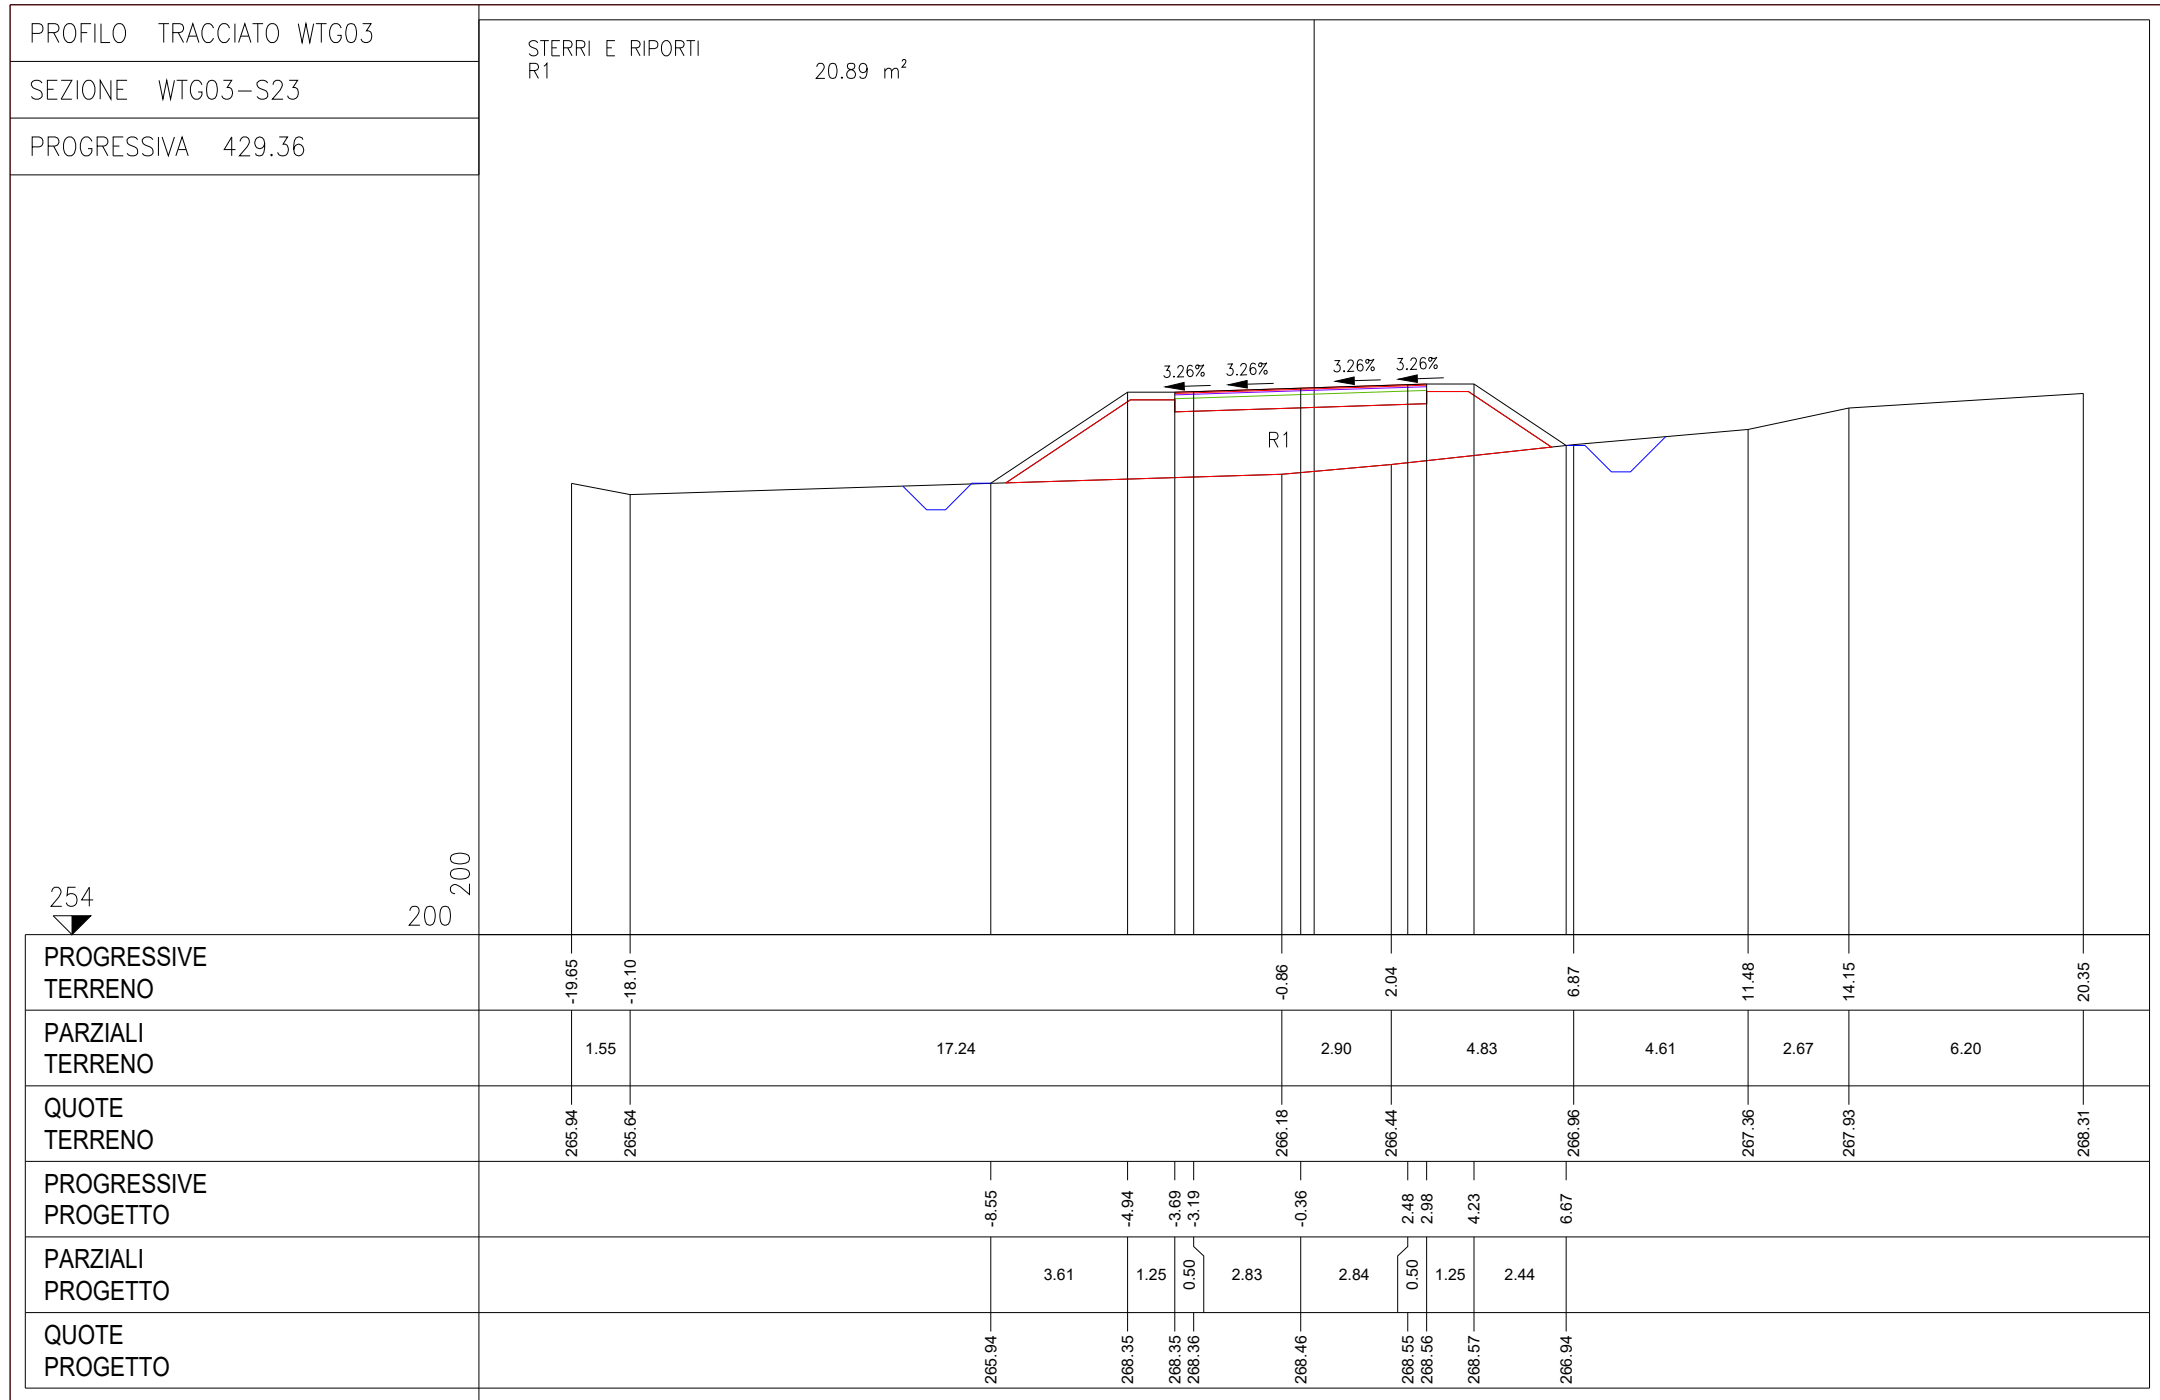

0	EMISSIONE FINALE			27/09/2023	DEPLANO	ESPOSIZI	CLEPNO			
REC. N°	DESCRIZIONE			DATA	PREPARATO	CONTRASTO	APPROVATO			
 Statkraft						SITO / LOCALITA'				
						IGLESIAS				
N° Contratto										
Questo documento è di proprietà della Società che tutelerà i propri diritti secondo la Legge										
FORMATO AO				ATTIVITA' DI PROGETTAZIONE PIPELINE WIND SARDEGNA SEZIONI TRASVERSALI STRADALI DI PROGETTO						
SCALA VARE										
DATA 27/09/2023										
DISEGNO N°				HH0694A-IG-PD-PL-10.3.3				R/V 0	Fg. Snt	Dt di or 3
UNITA' DI MISURA				SCALA DI PLOTTAGGIO 1:1						