


TRONCO IN ADEGUAMENTO

LEGENDA SEZIONI TRASVERSALI


350






STRATO DI USURA / FINITO
STRATO DI BINDER
STRATO DI BASE
STRATO DI FONDAZIONE

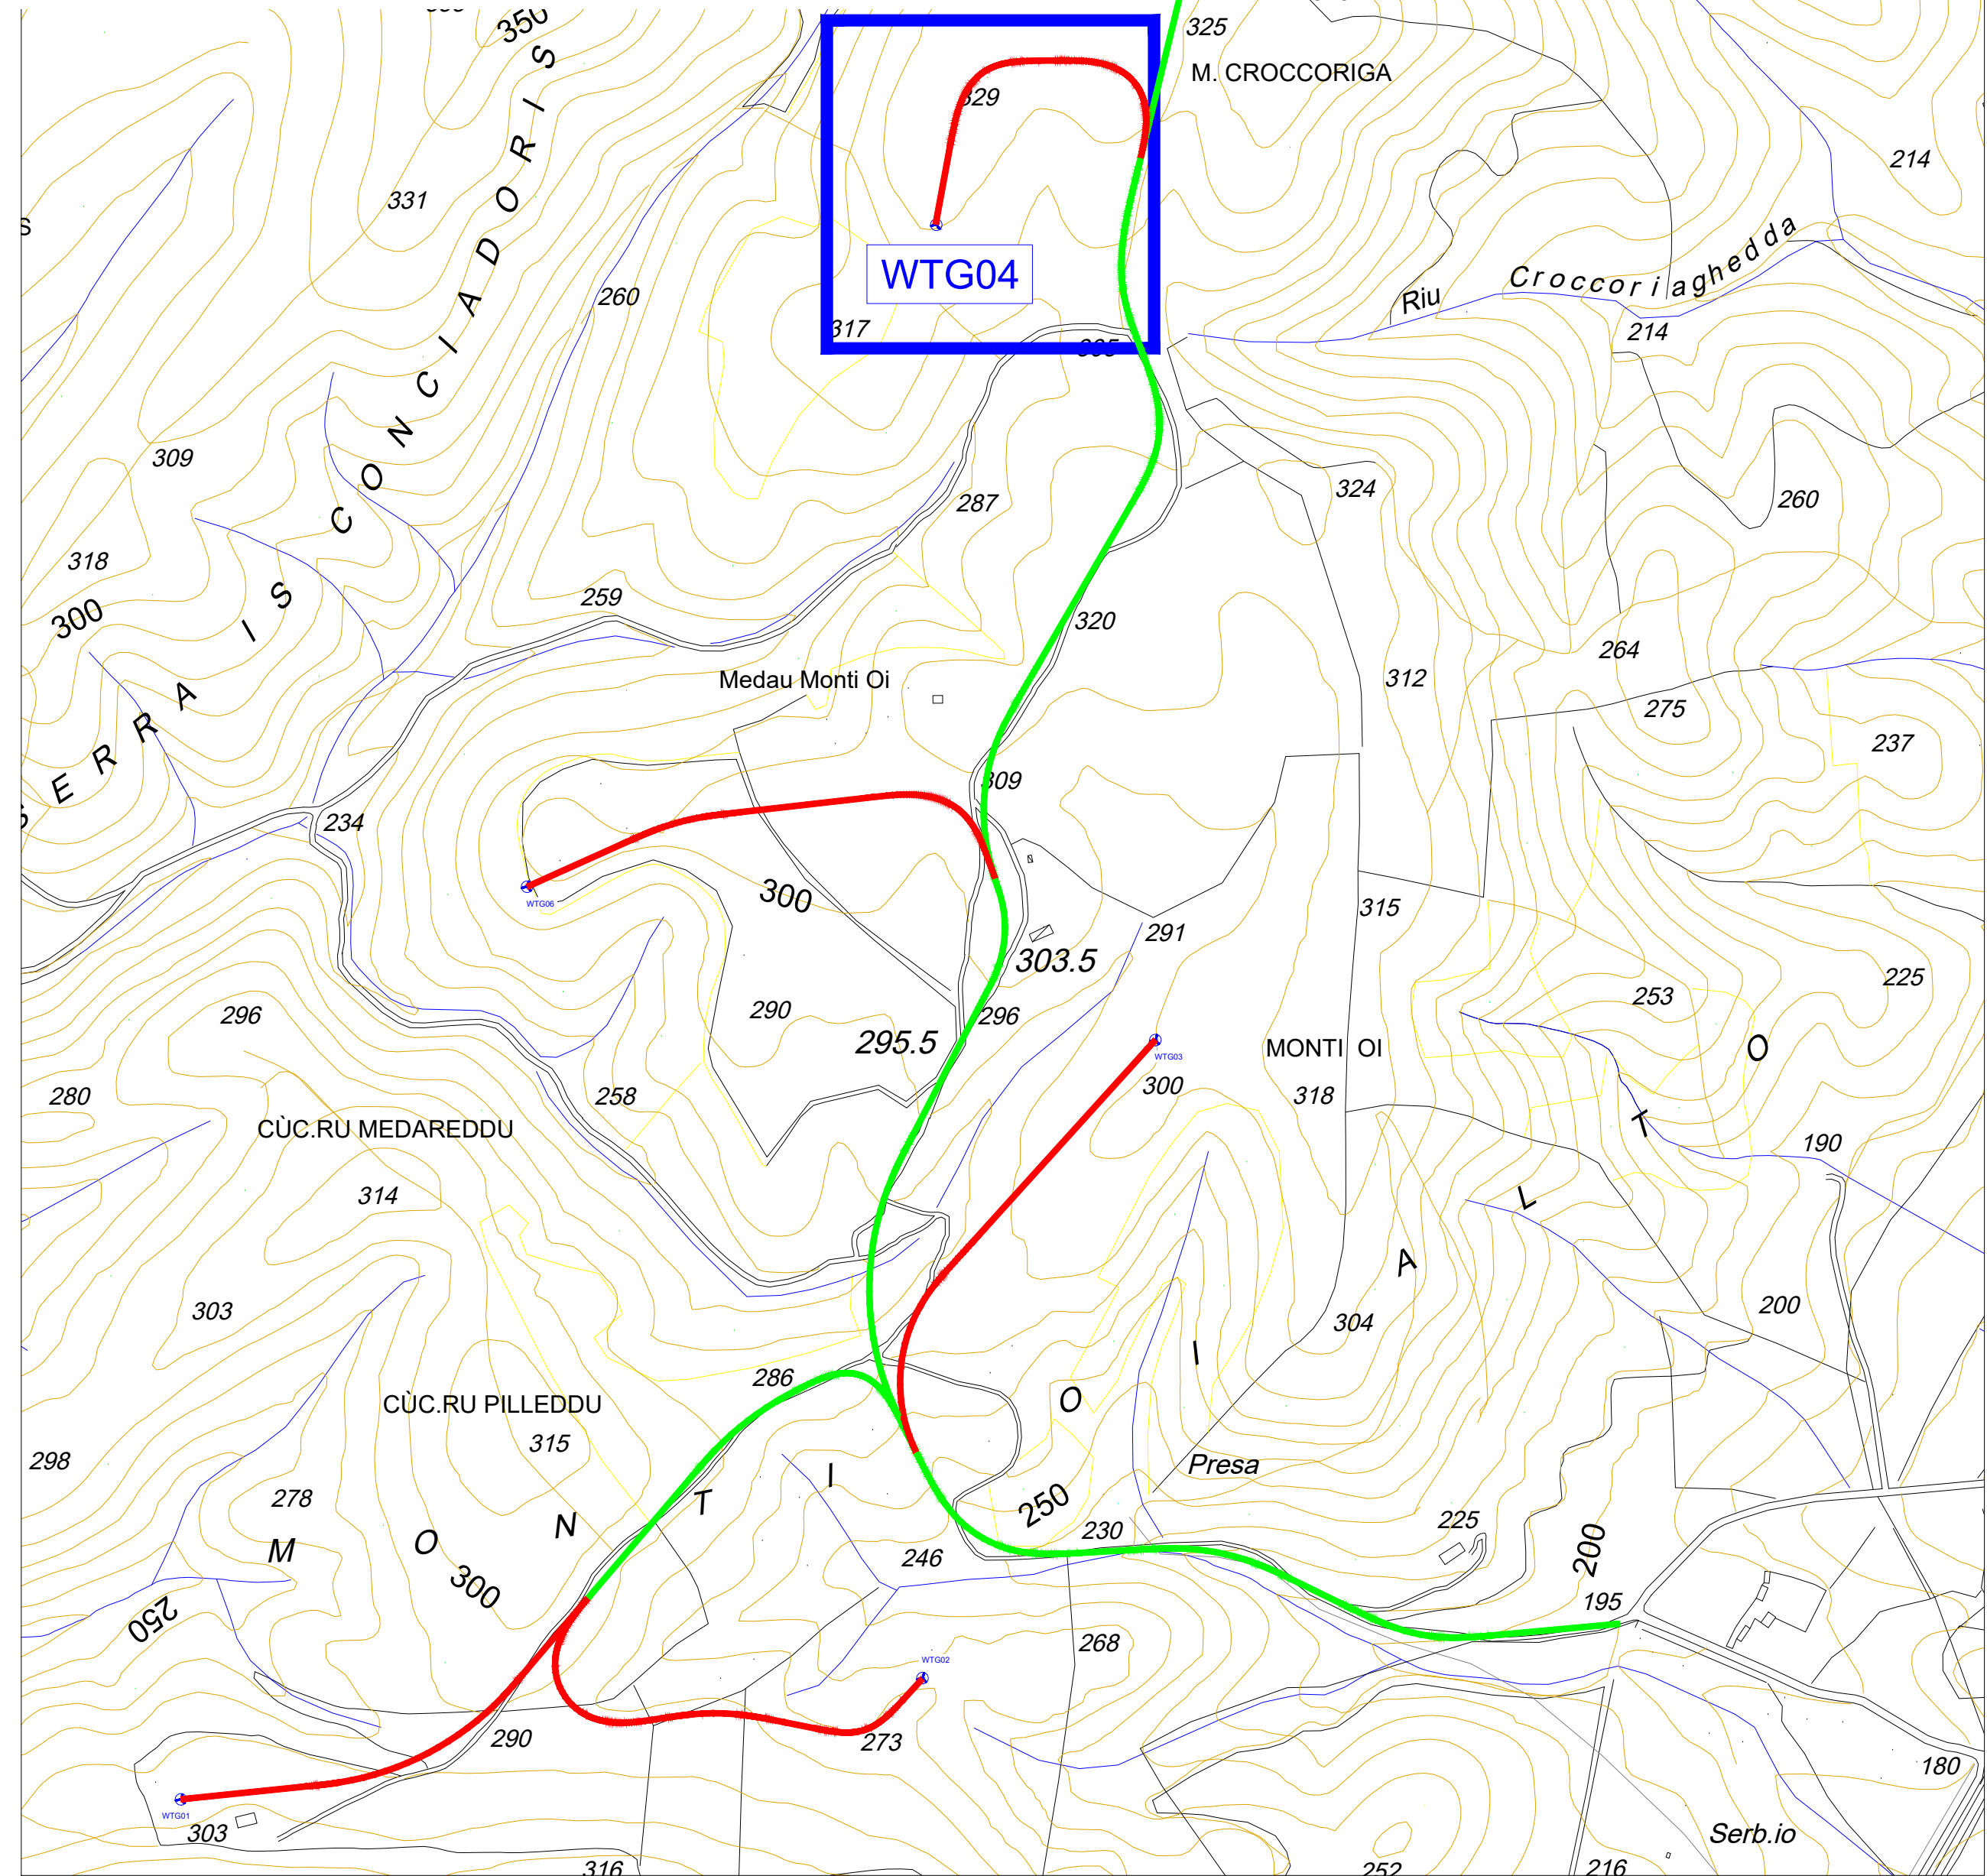

Estratto planimetria CTR - SCALA 1:500

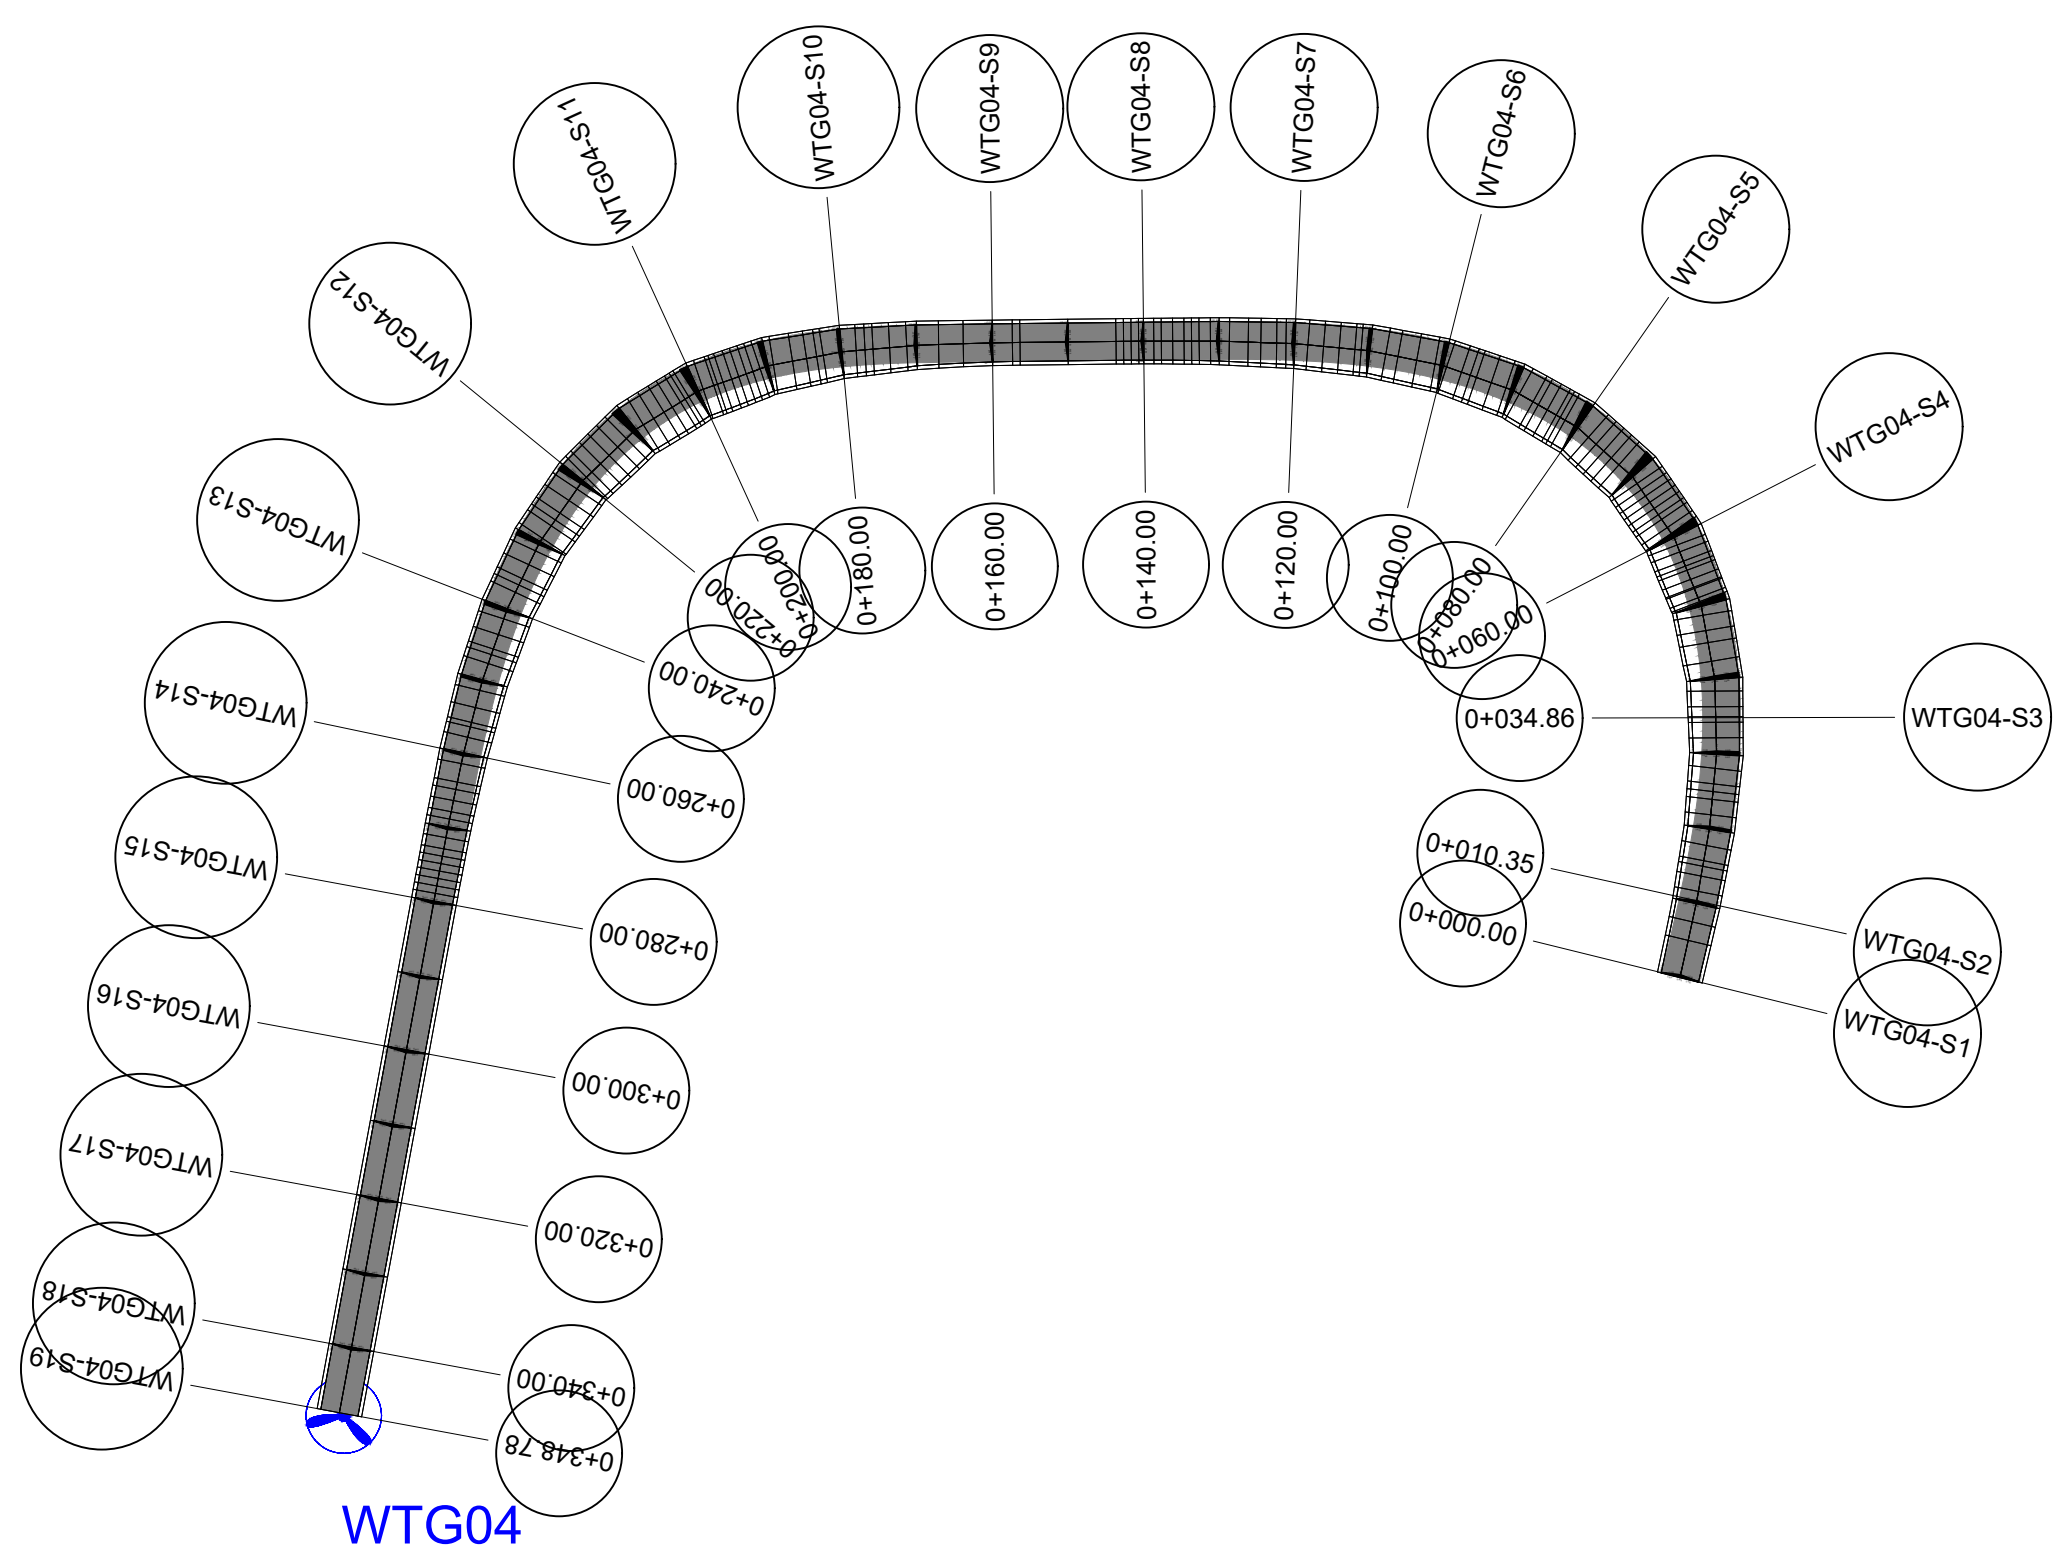

Planimetria sezioni - SCALA 1:2000

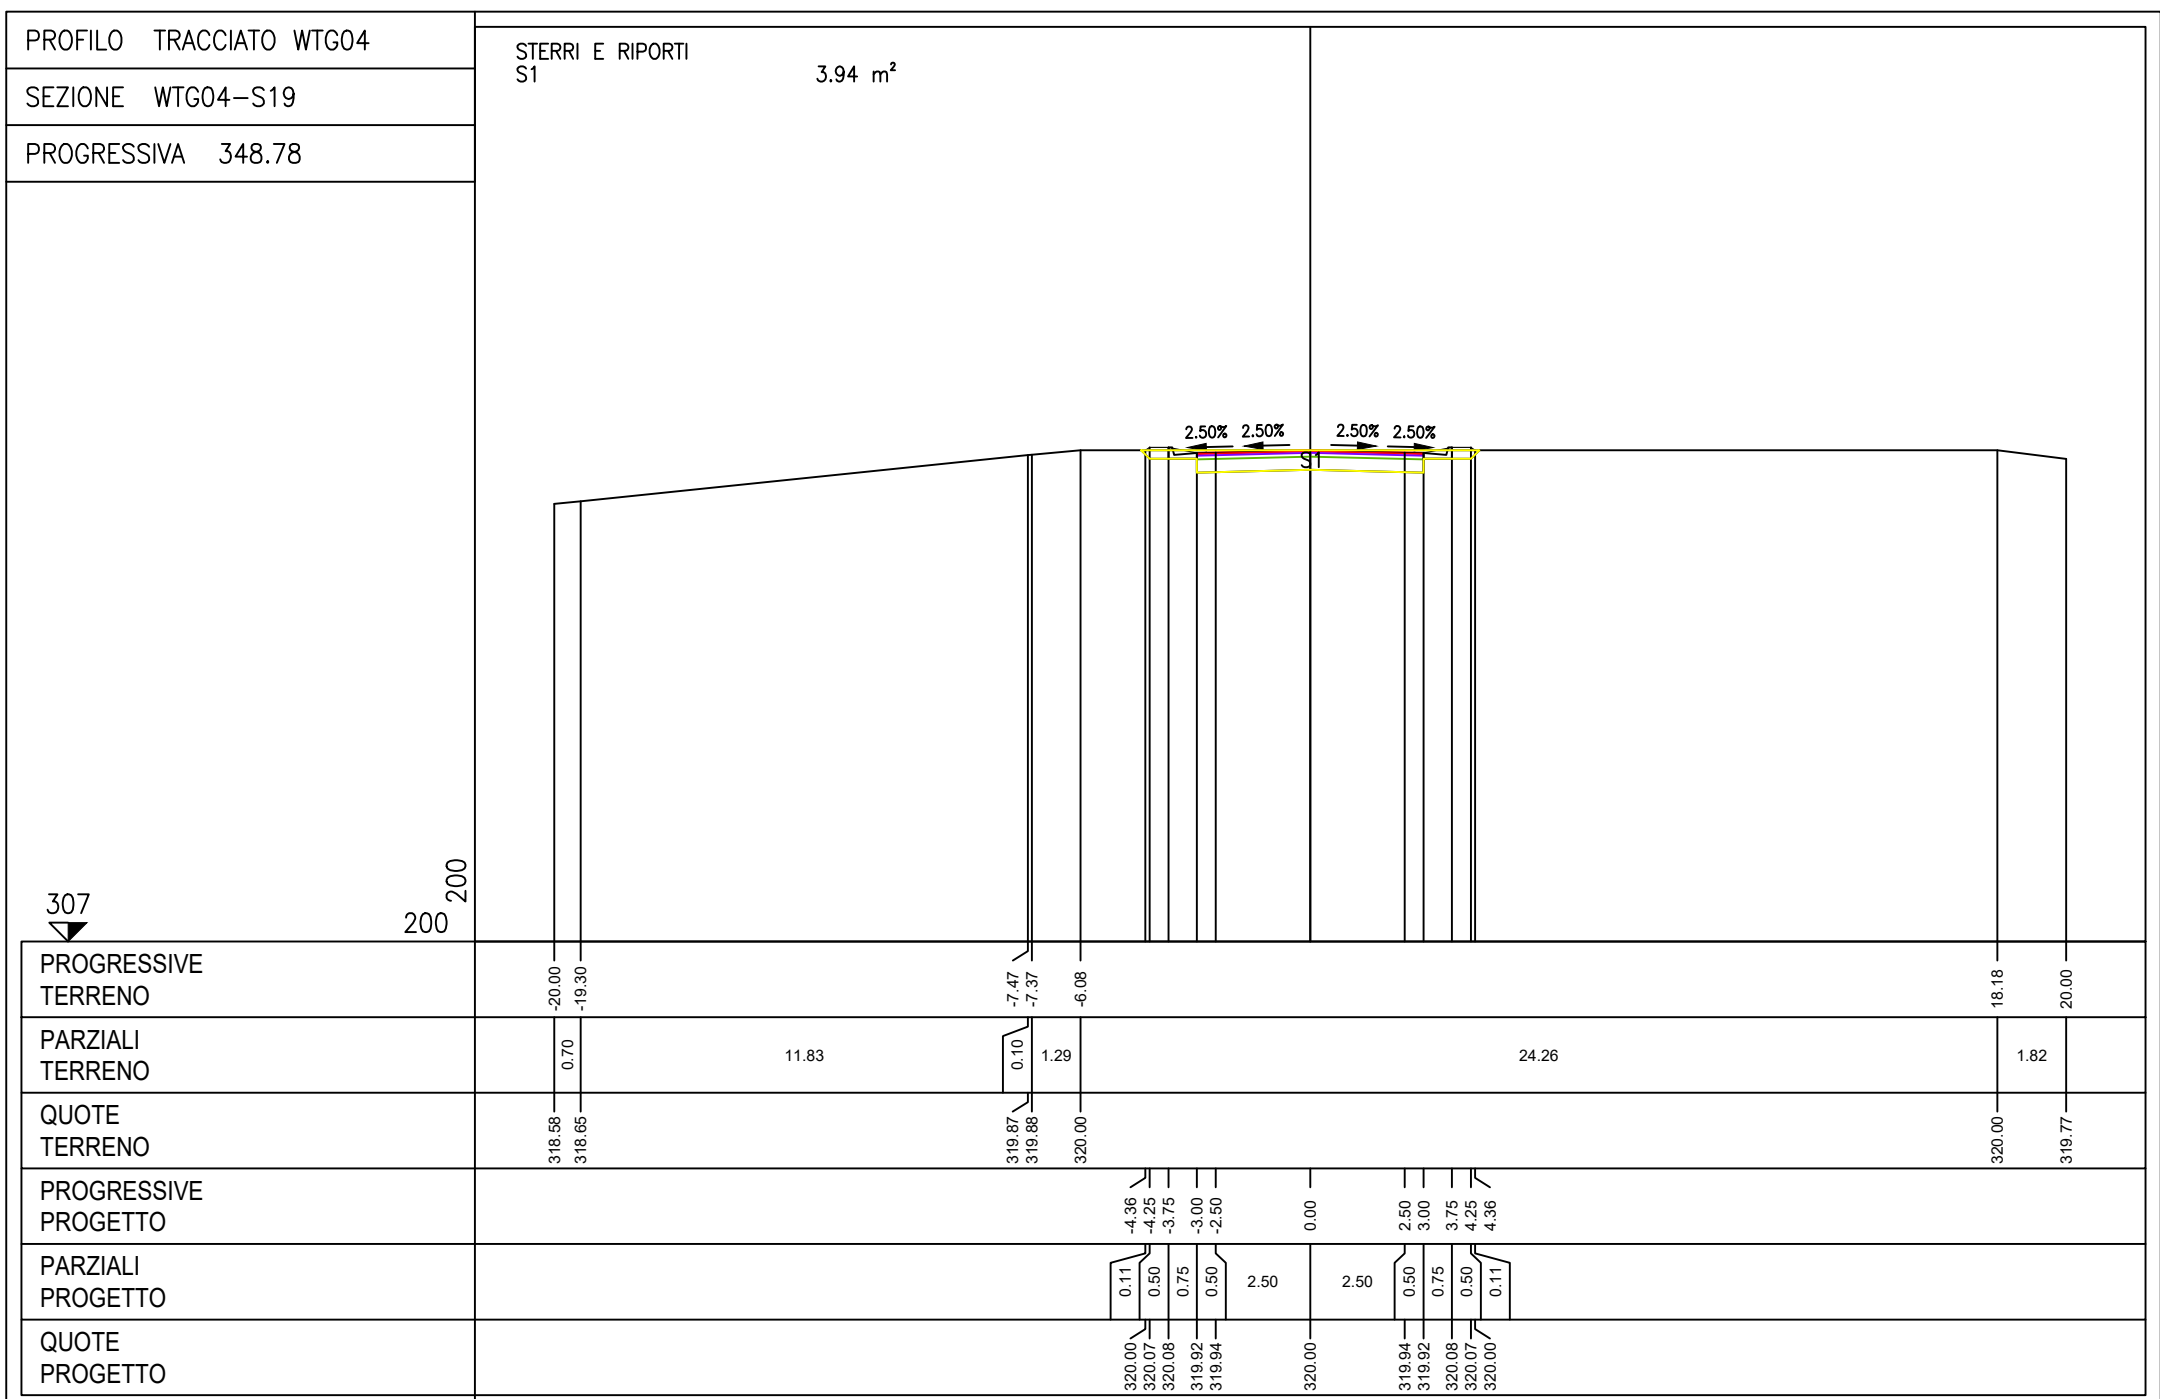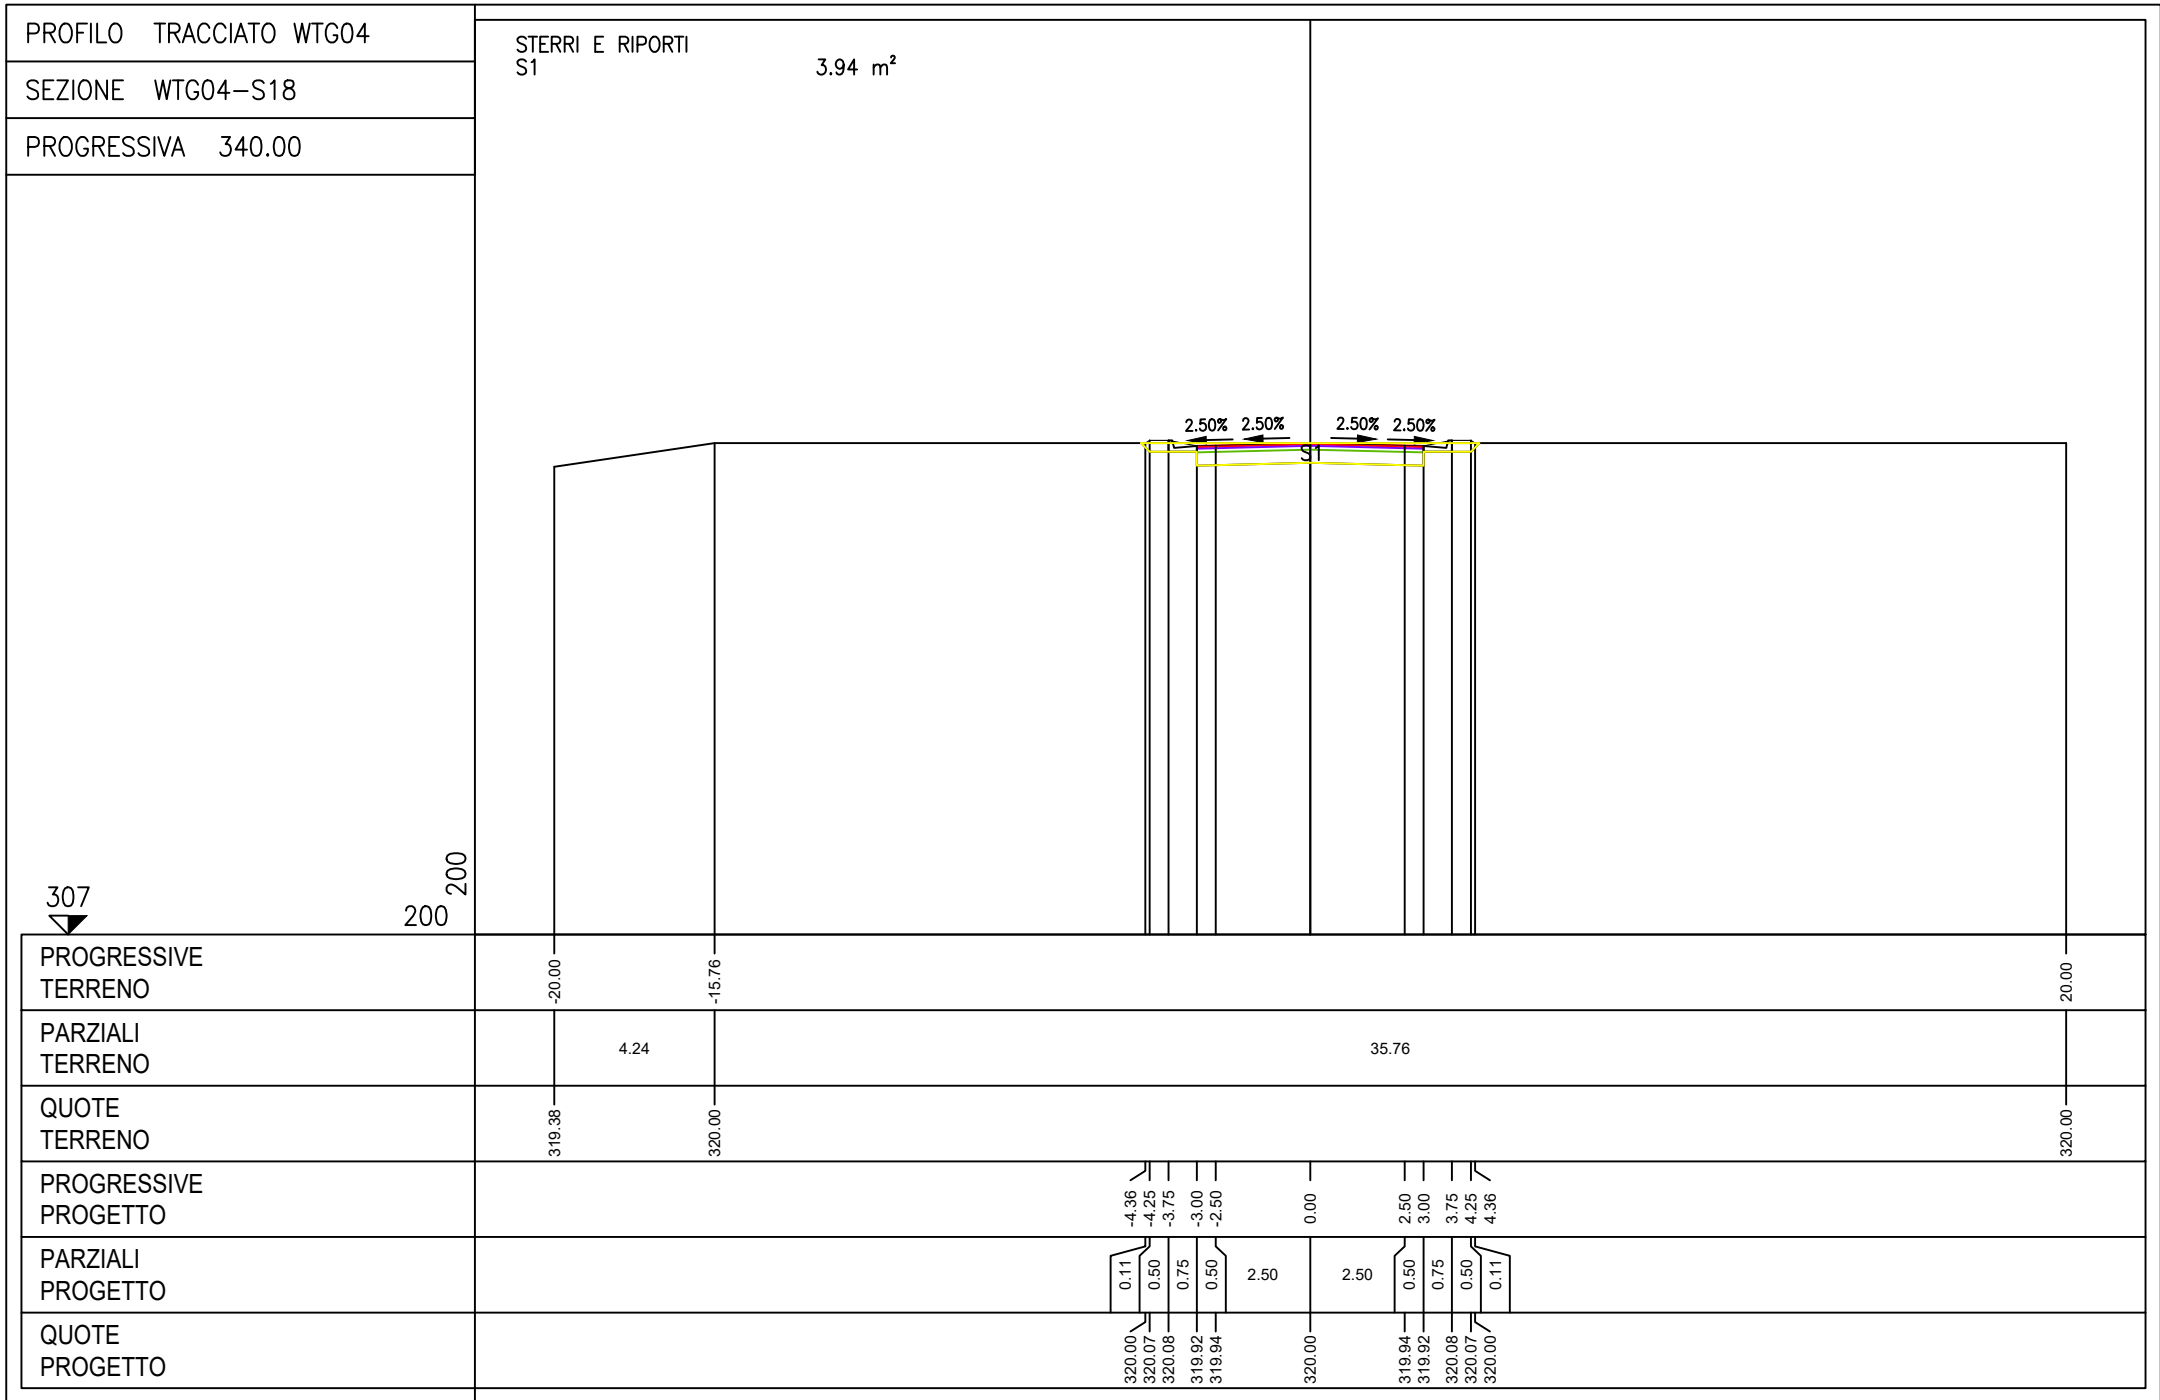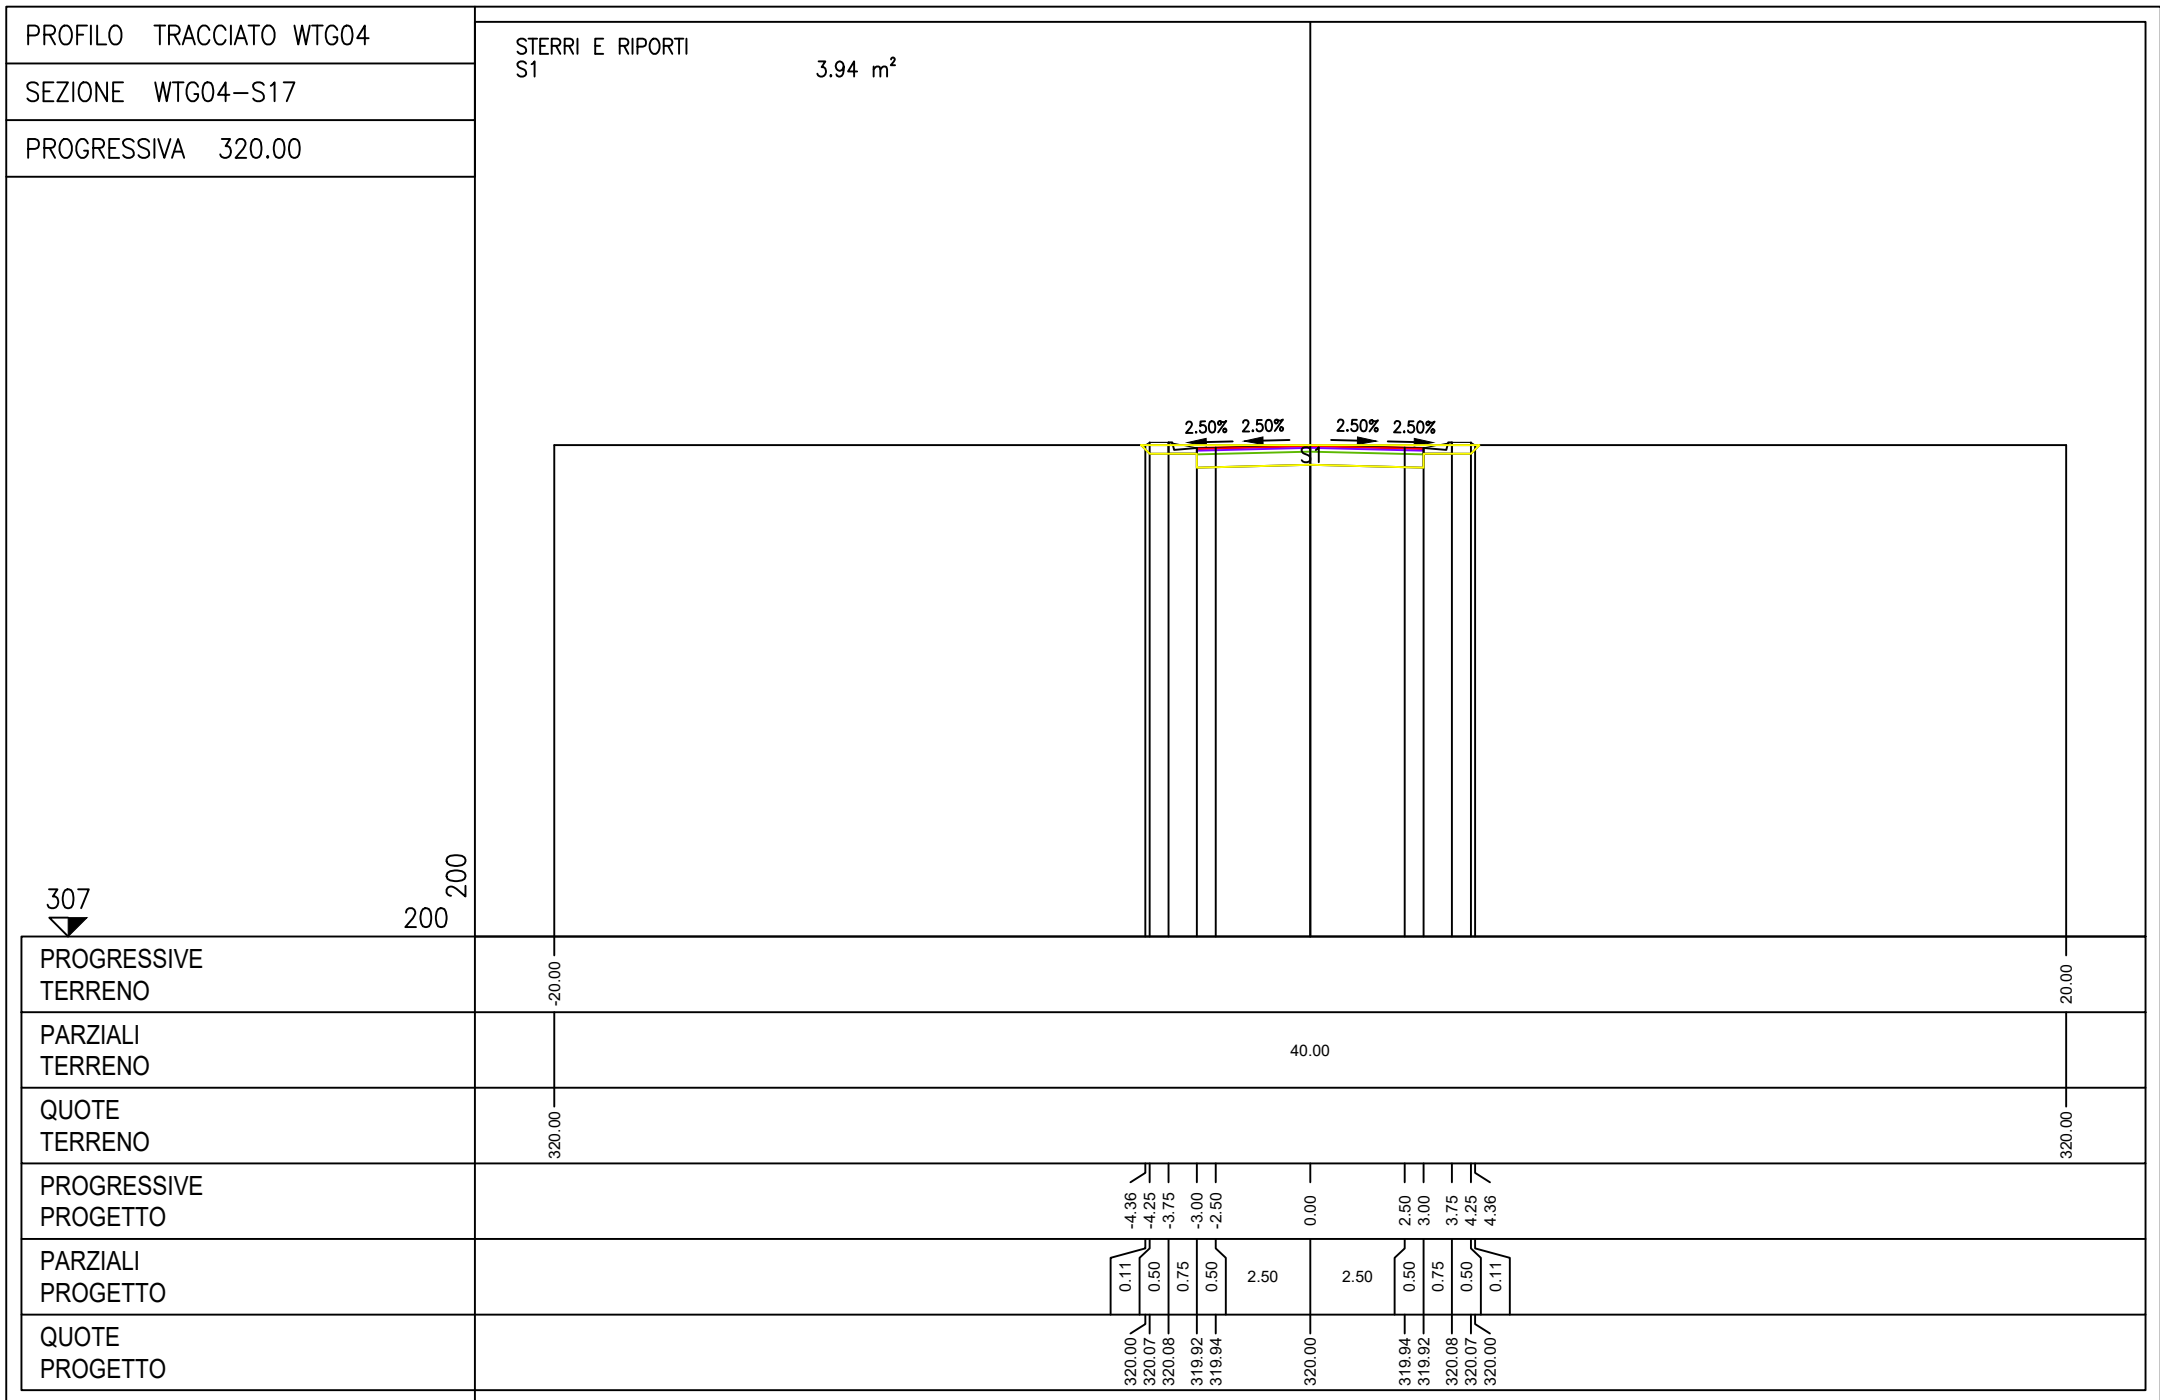

Sezioni - SCALA 1:200

[illegible][illegible]

NUMERO DOCUMENTO: HH0894A-IG-PD-PL-10.4_SEZIONI TRASVERSALI STRADALI.dwg