

LEGENDA RETE VIARIA PARCO EOLICO

TRONCO IN ADEGUAMENTO

TRONCO EX NOVO

LEGENDA SEZIONI TRASVERSALI





STRATO DI USURA / FINITO

STRATO DI BINDER

STRATO DI BASE

STRATO DI FONDAZIONE

presente documento è proprietà aziendale. La società tutela i propri diritti o termini di legge. This document is Company Property. The company lawfully reserves all rights.

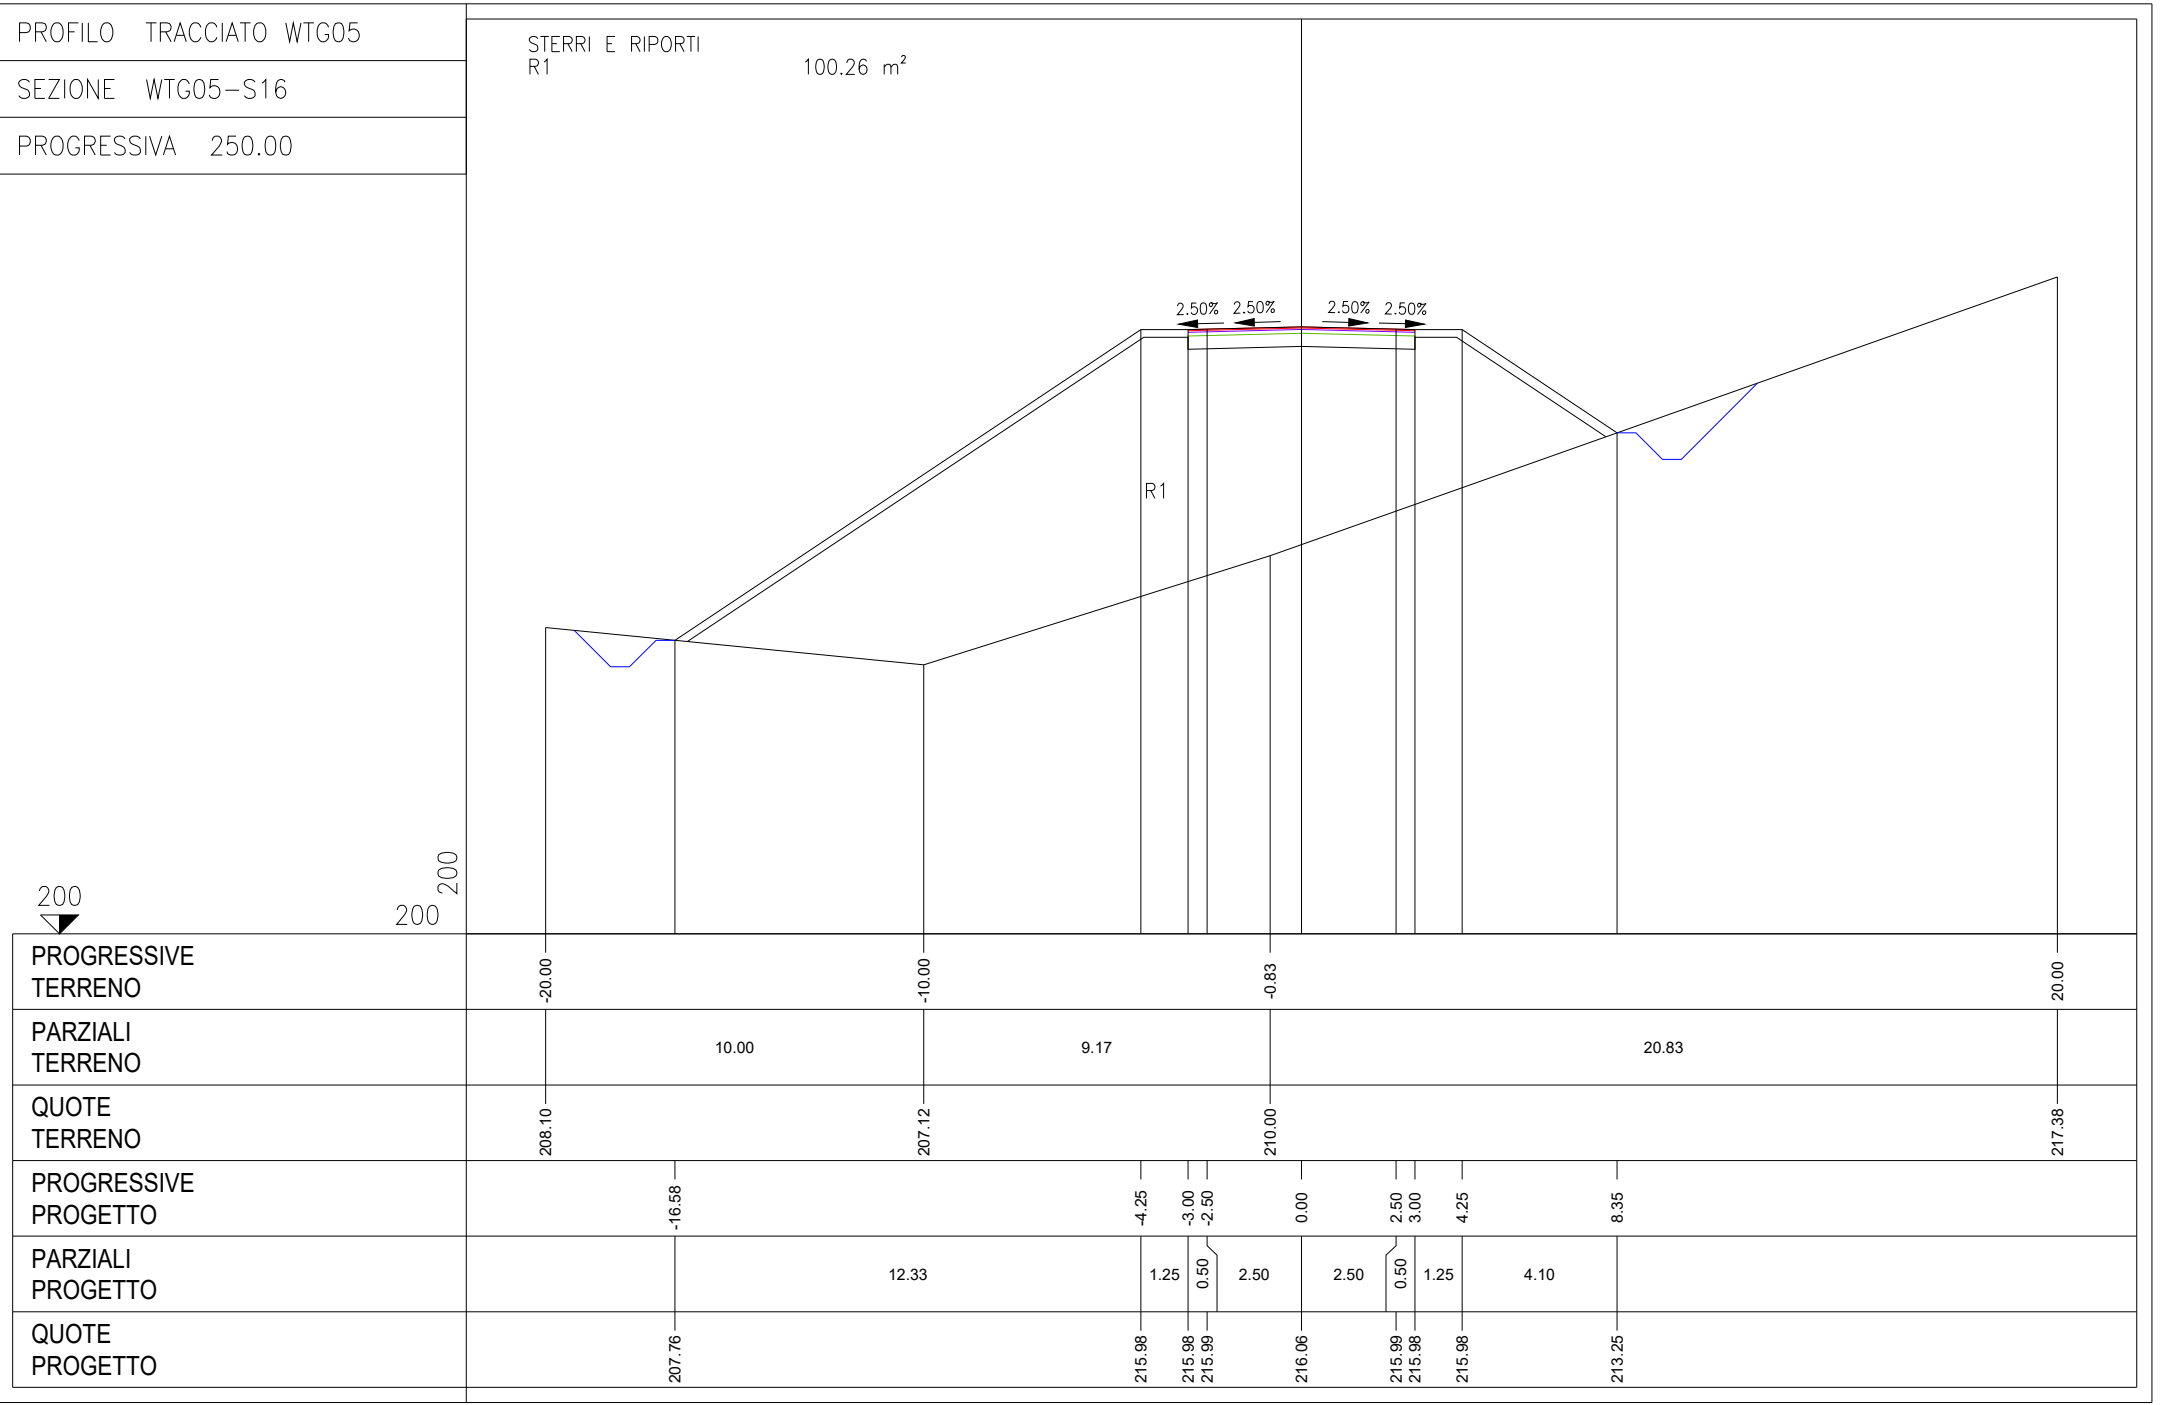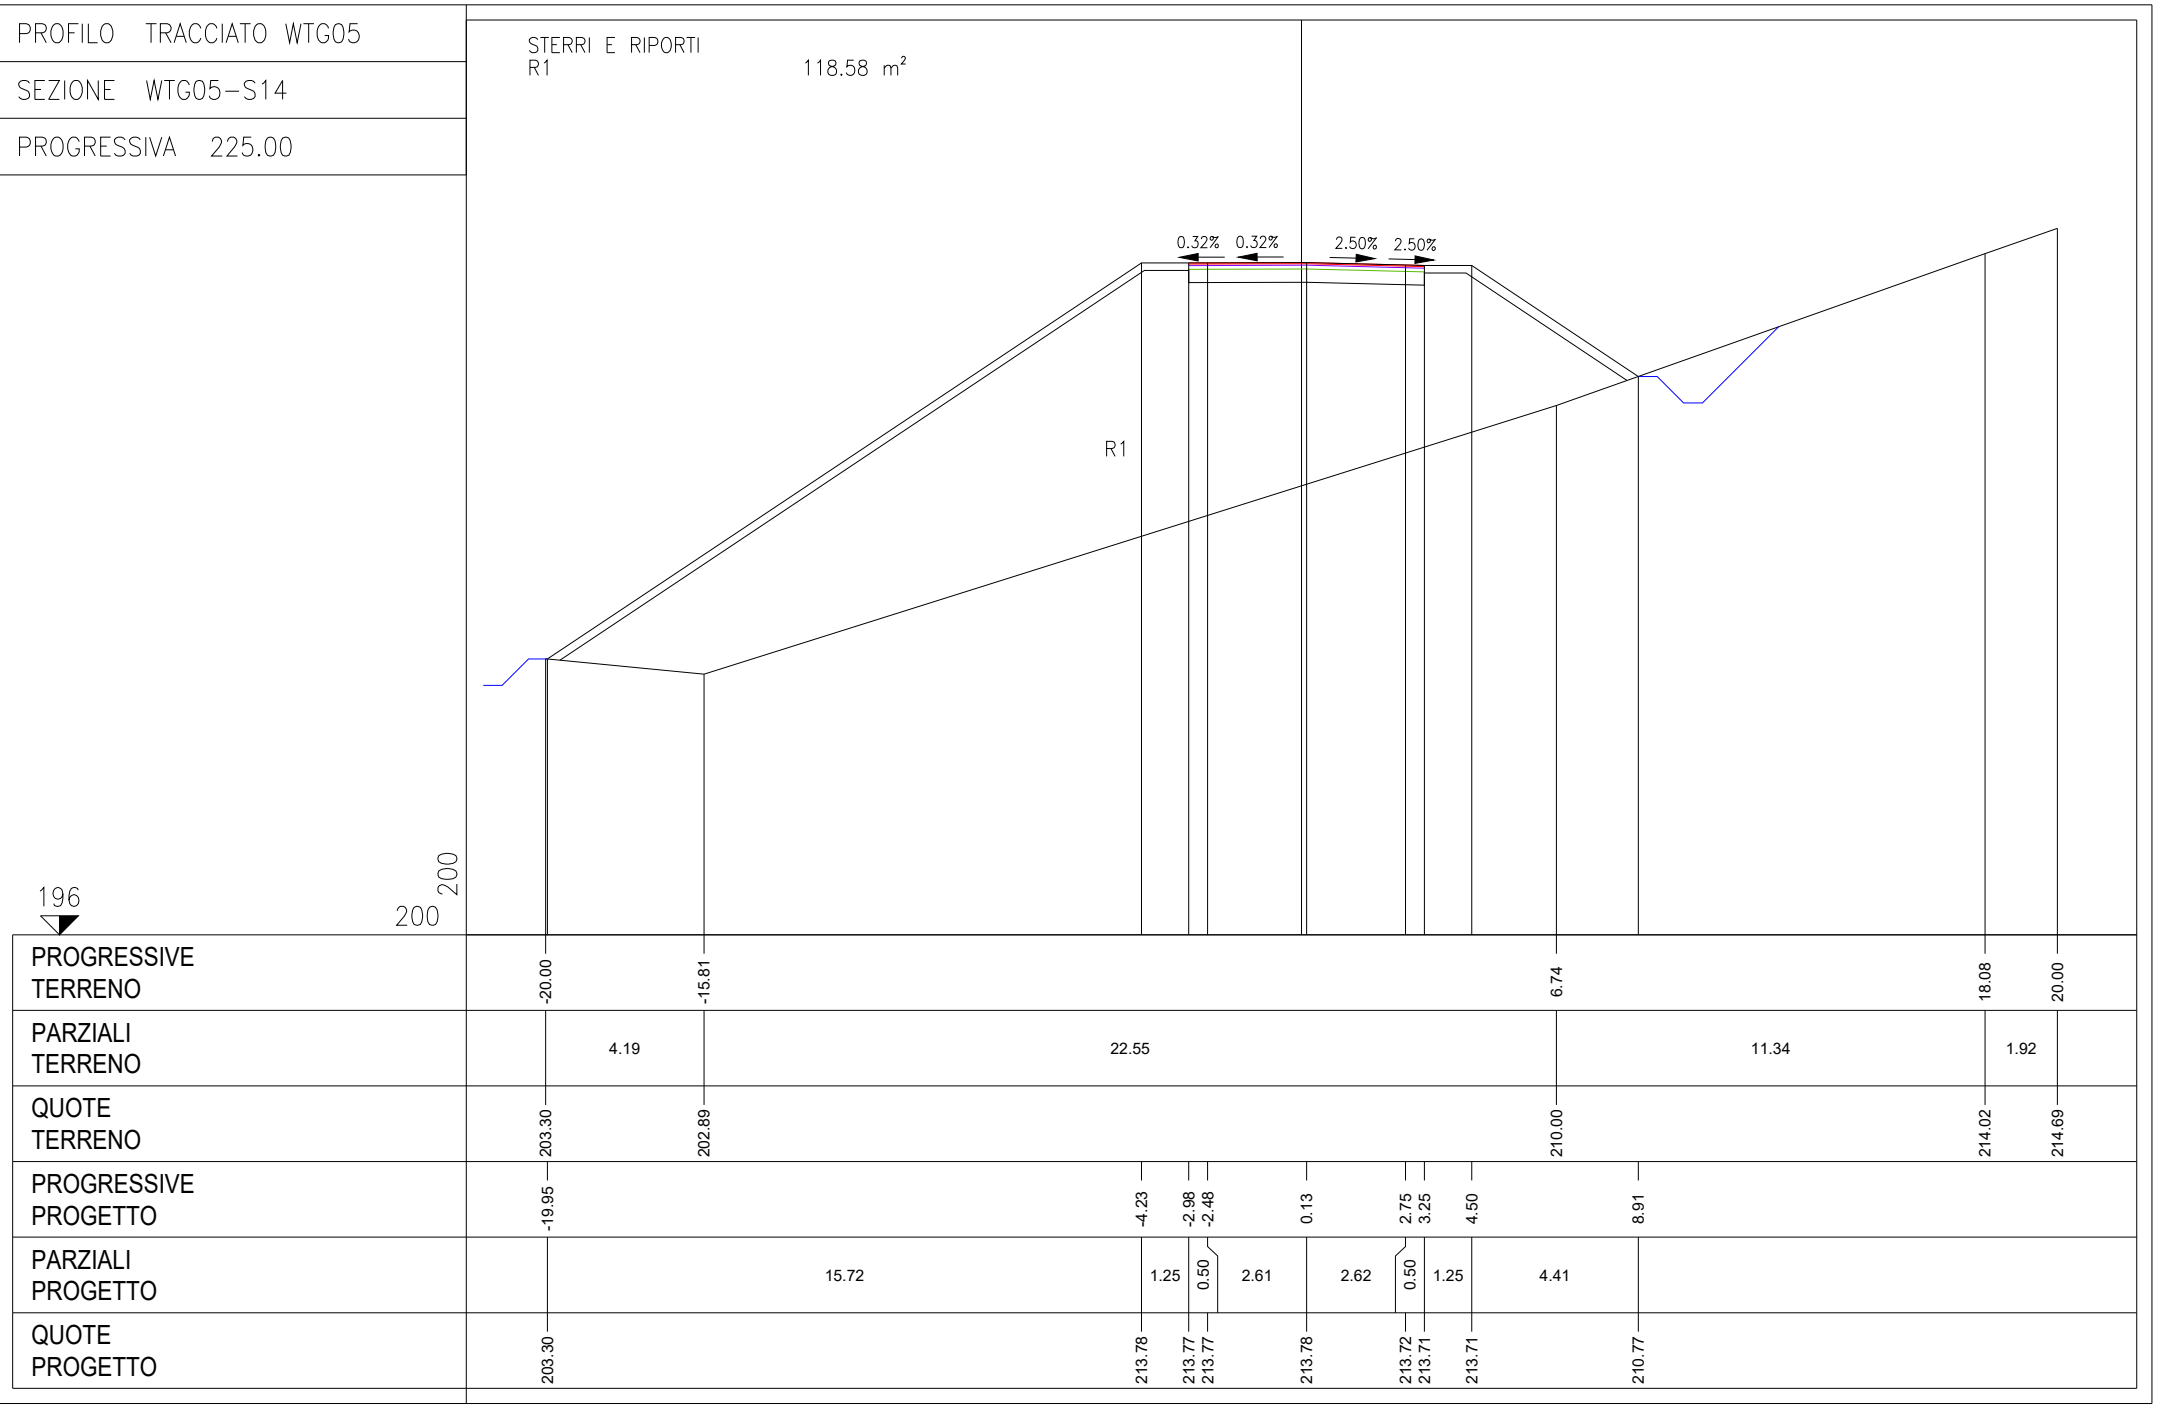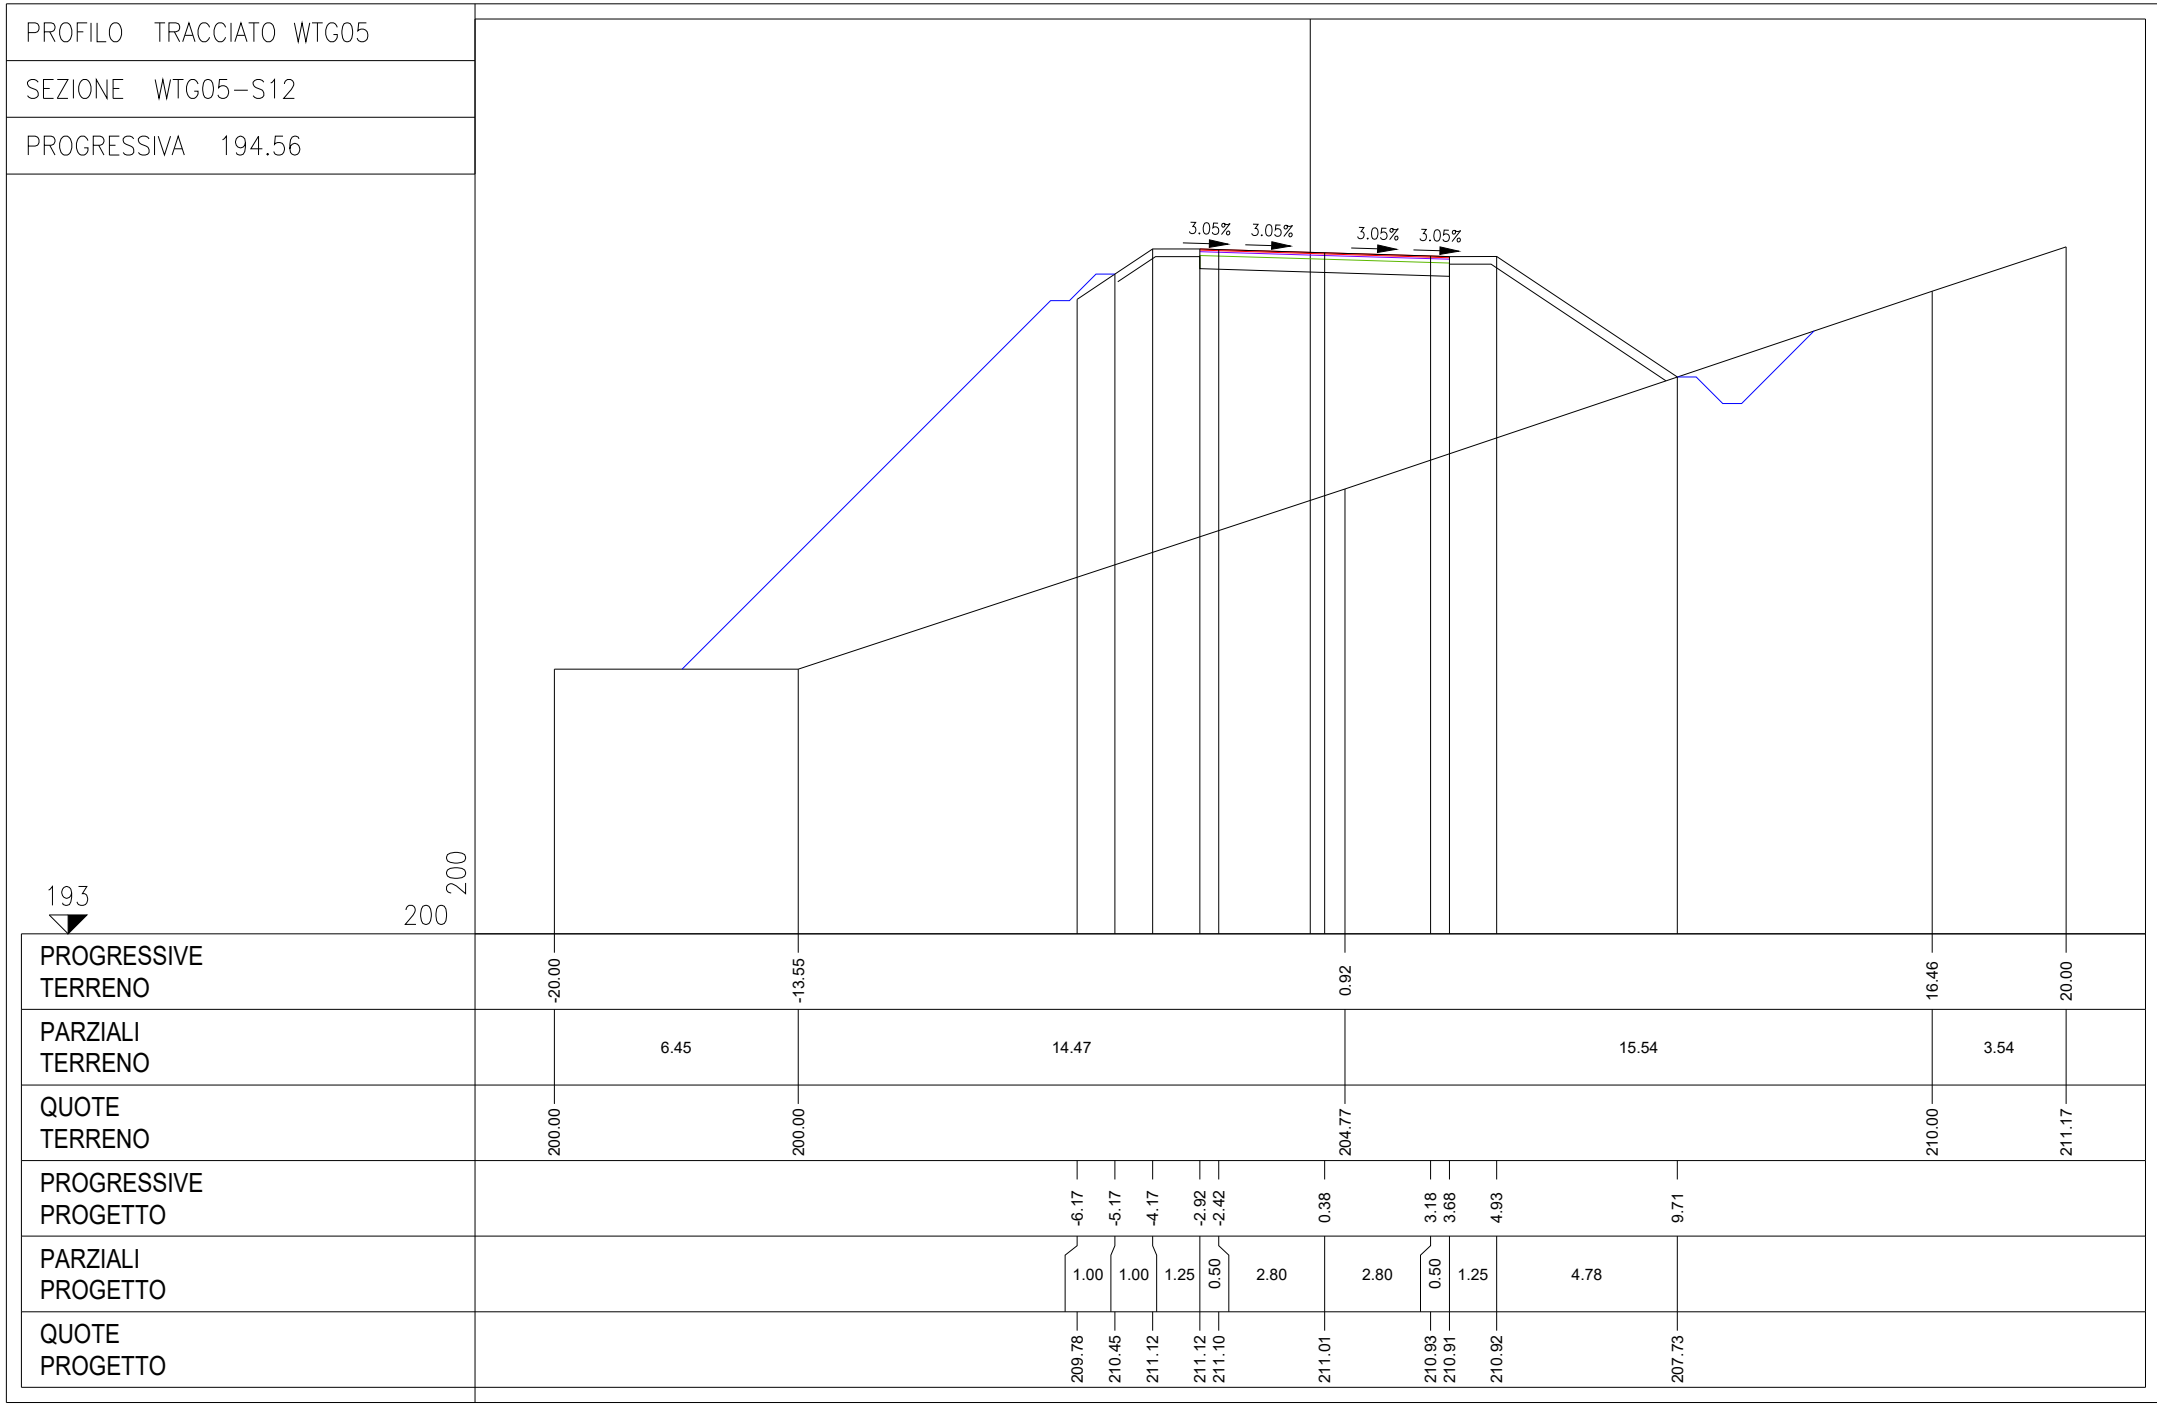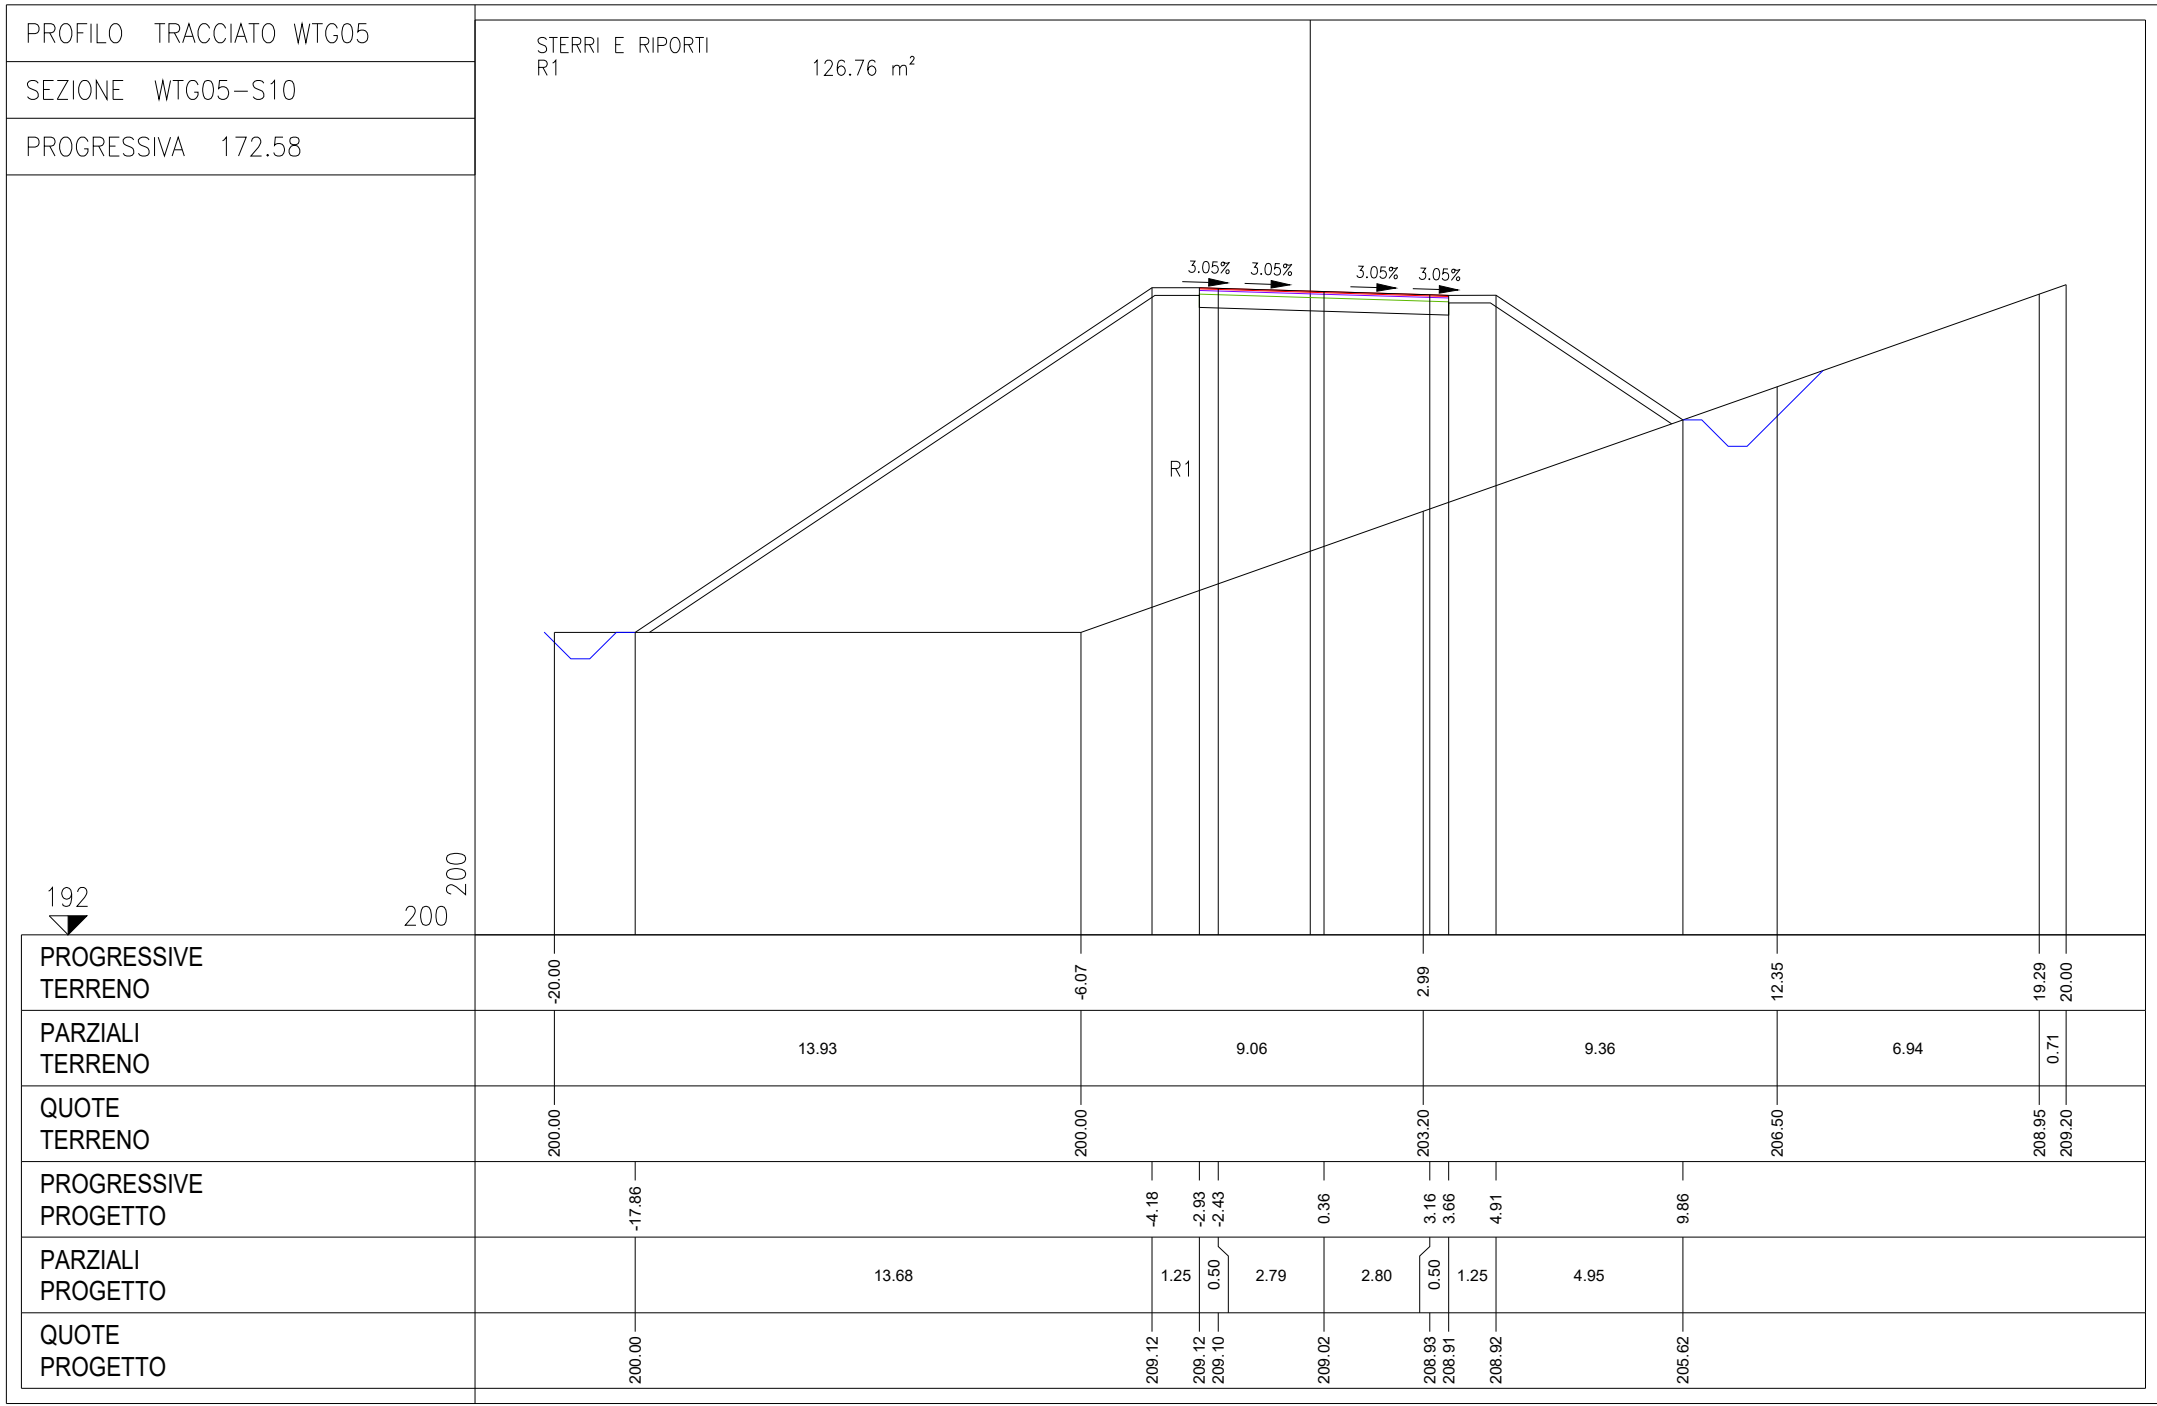[illegible]



TRONCO IN ADEGUAMENTO

TRONCO EX NOVO


STRATO DI USURA / FINITC

STRATO DI BASE
STRATO DI FONDAZIONE

35
S

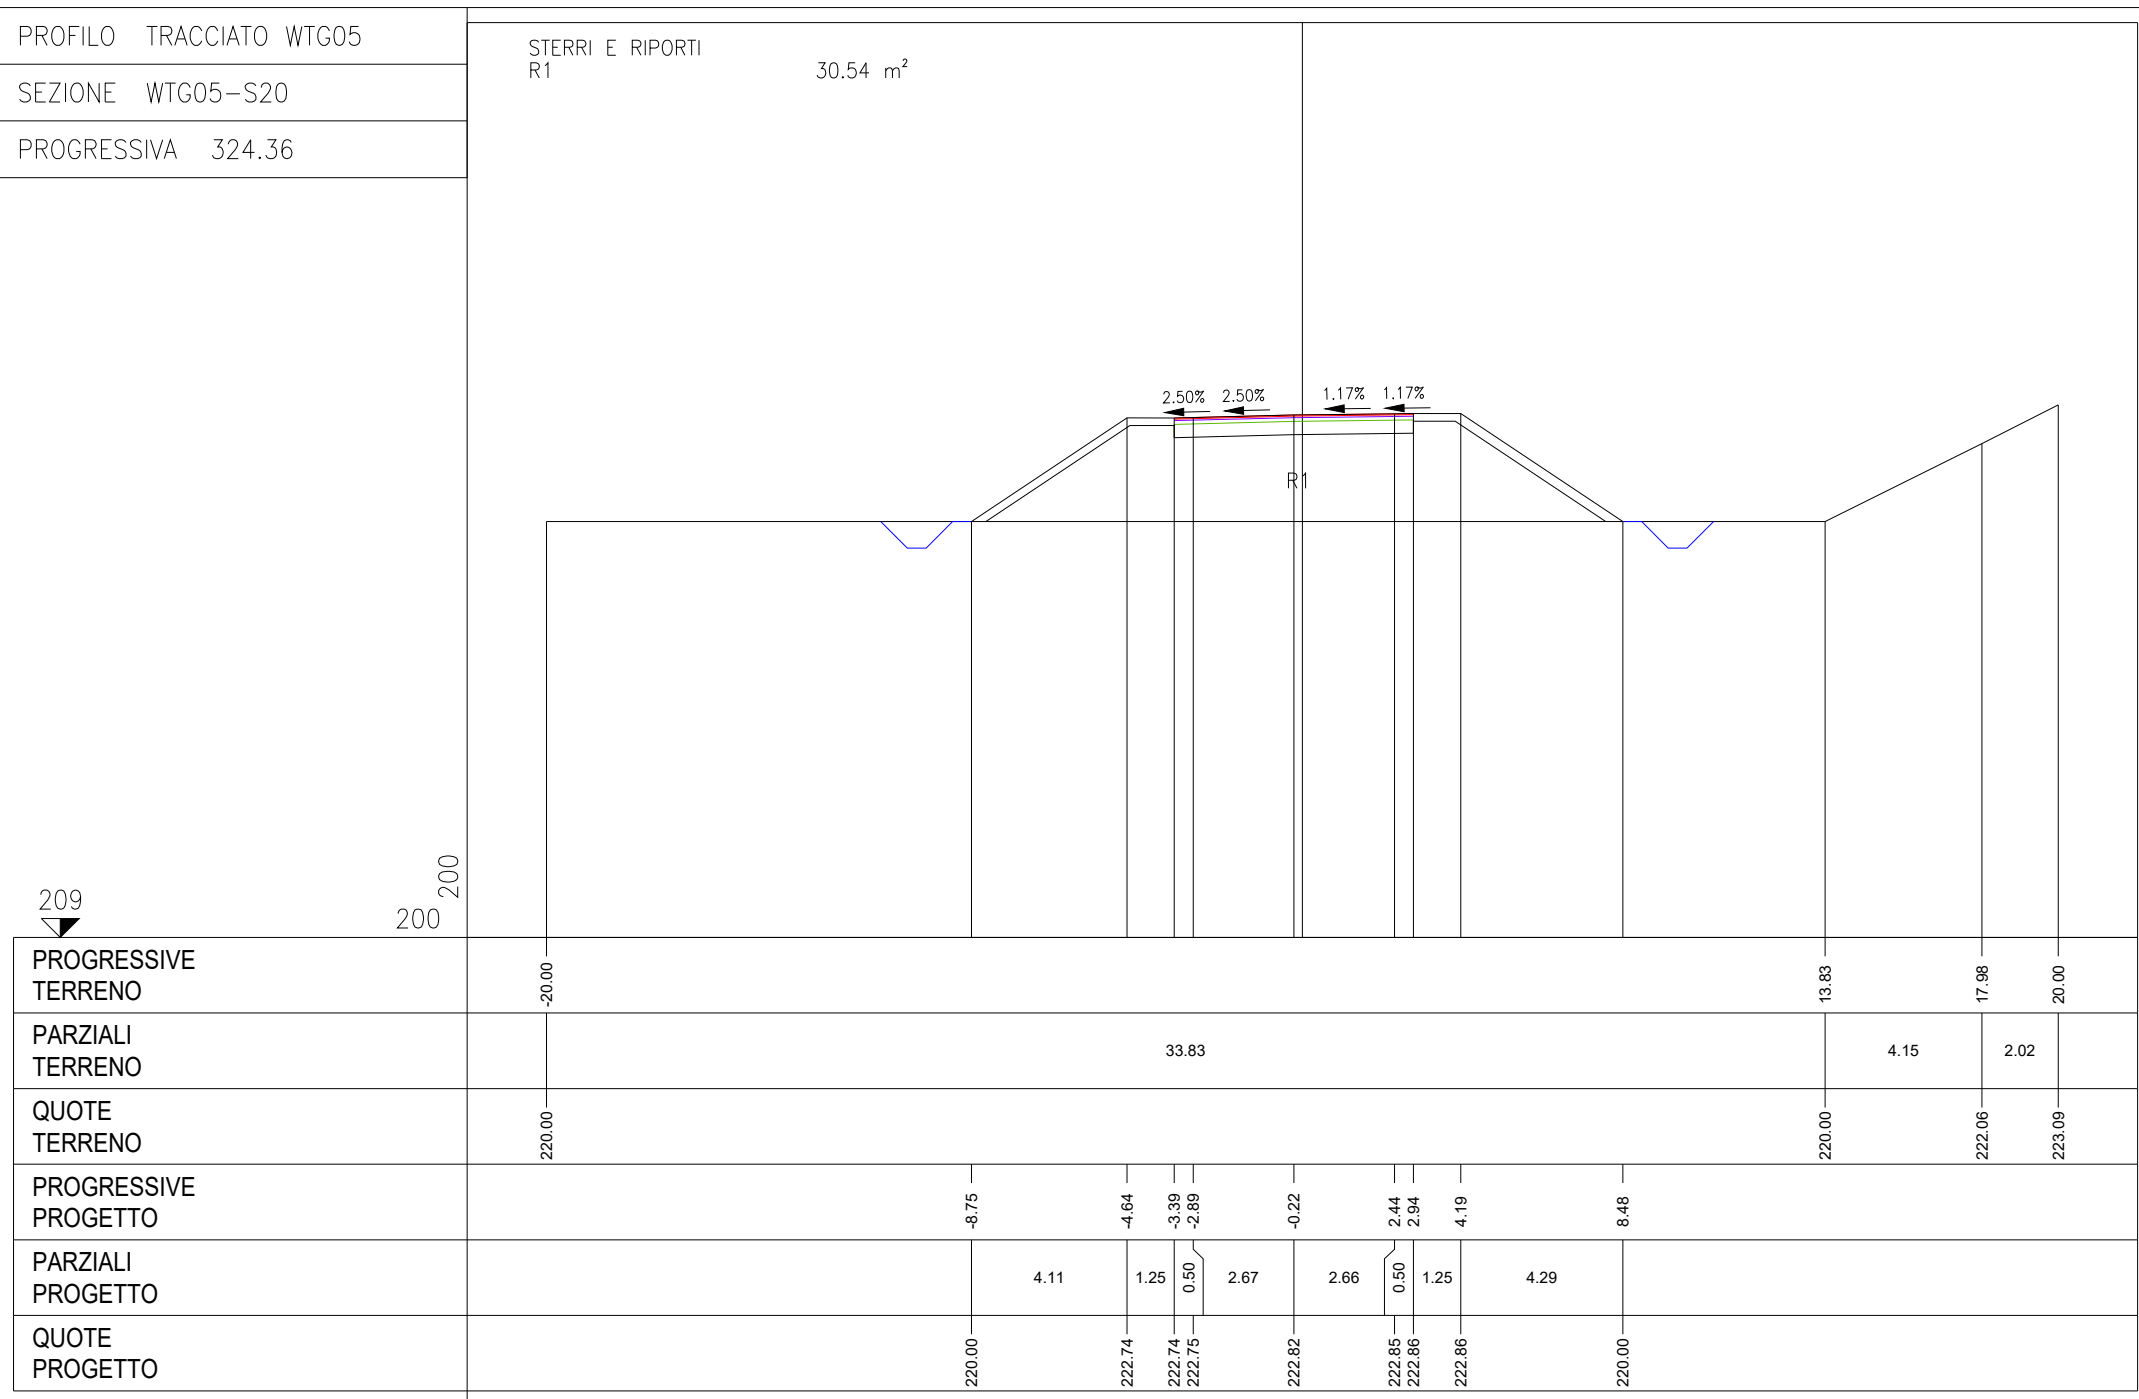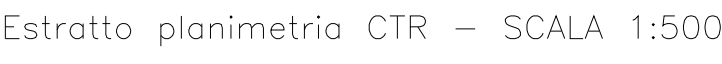

Sezioni - SCALA 1:200

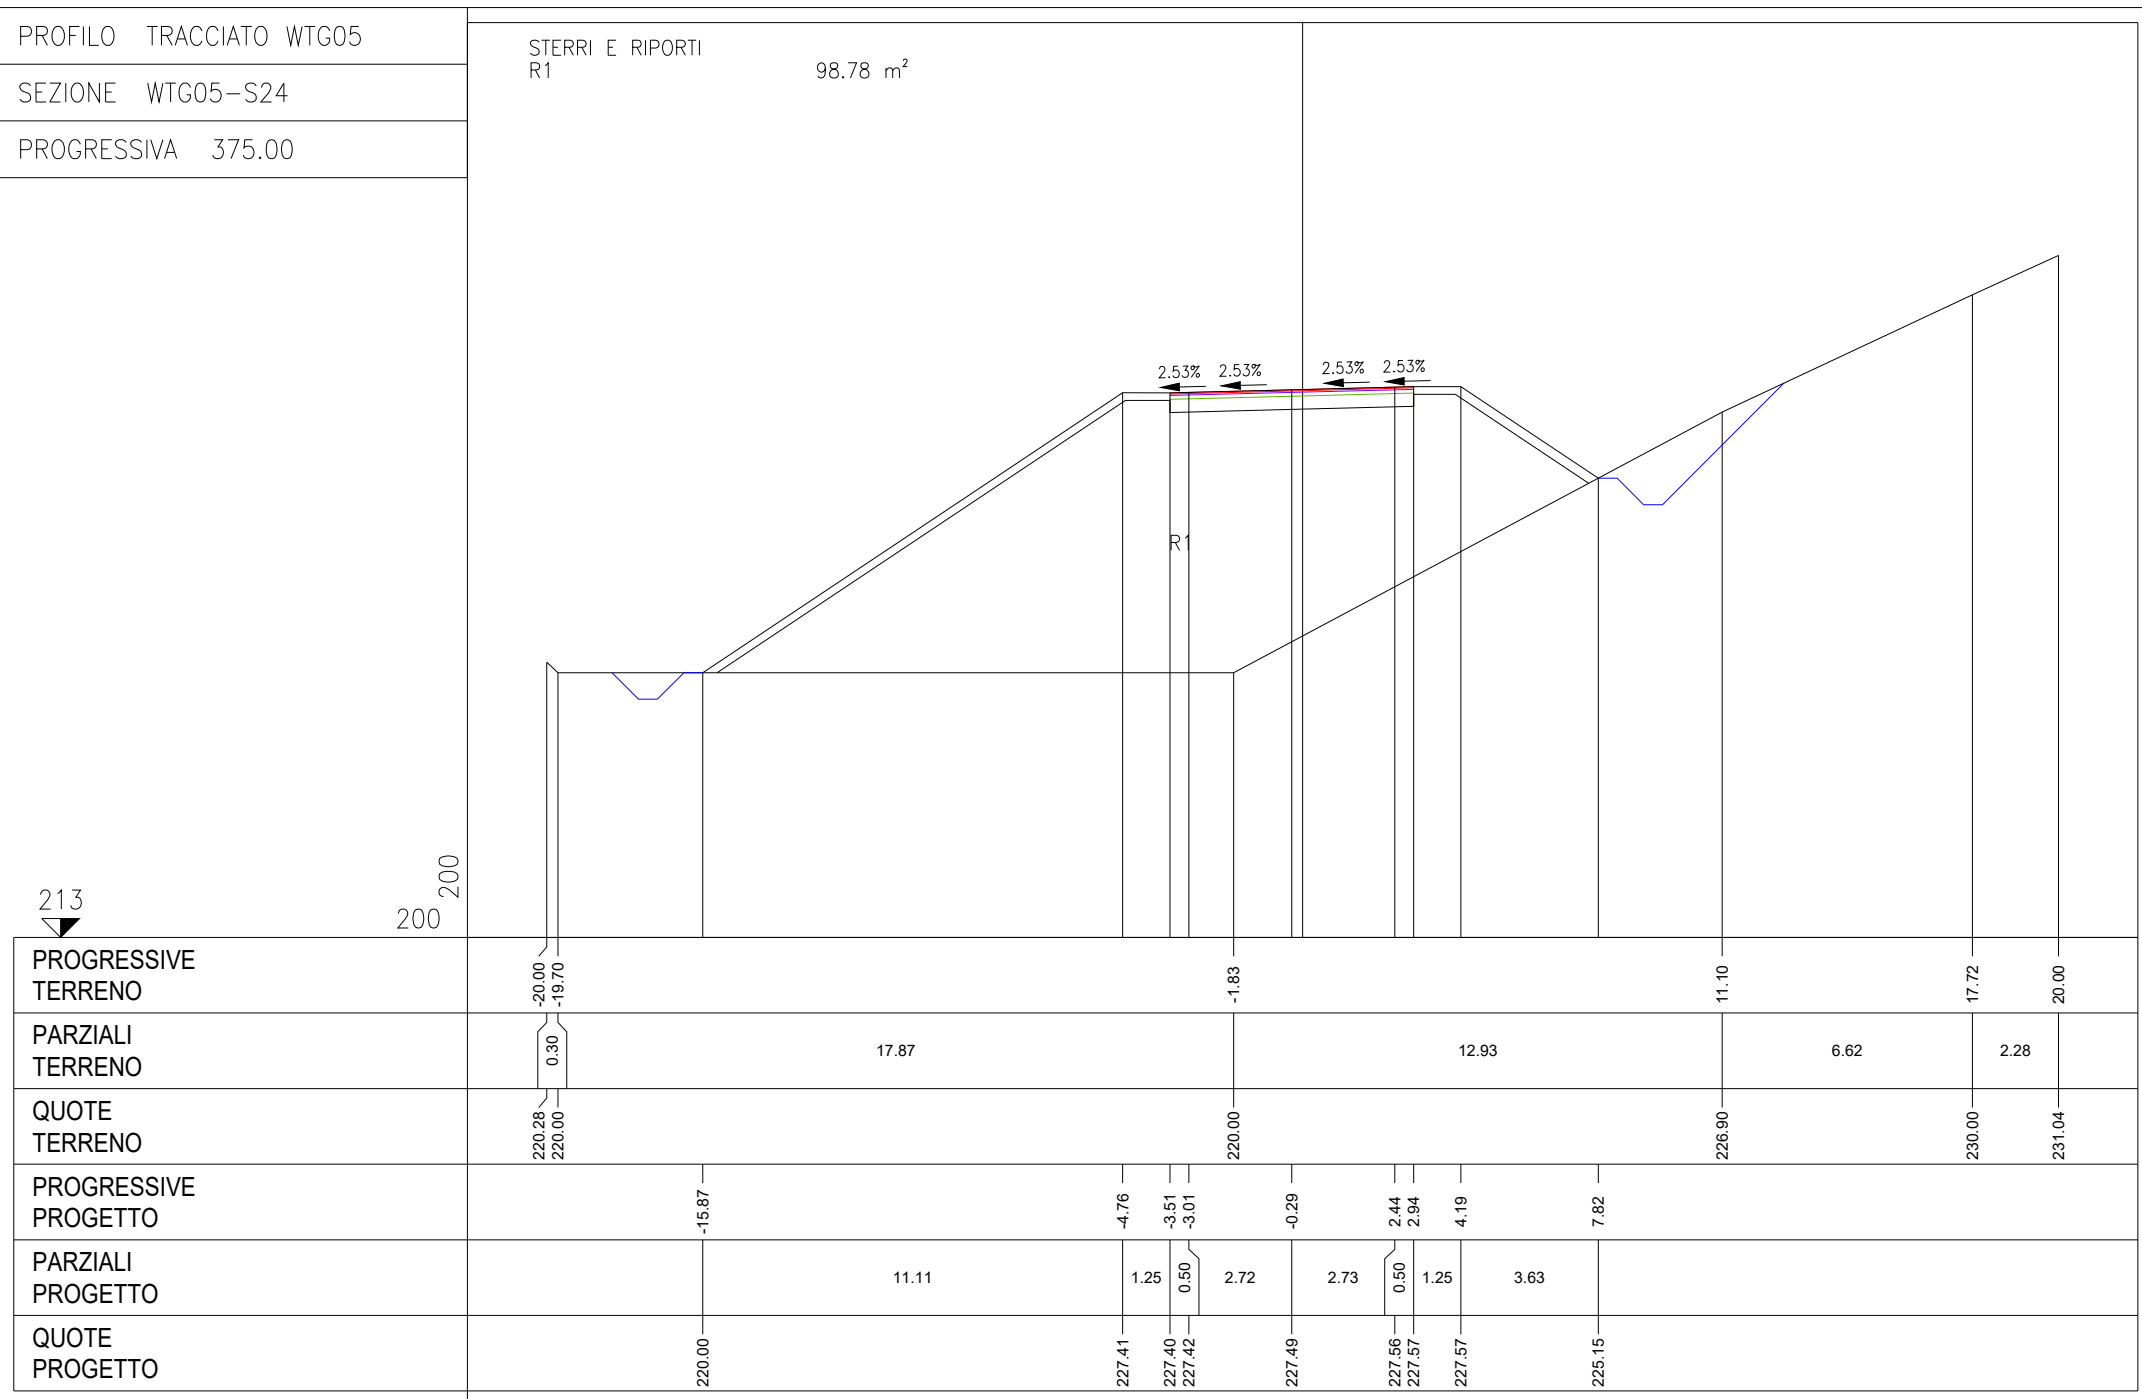

O	EMISSIONE FINALE	27/09/2023	DEPLANO	ESPOSITO	CLEORO
REV. N°	DESCRIZIONE	DATA	PREPARATO	CONTROLLATO	APPROVATO
				SITO/LOCALITA' IGLESIAS	

DATA	27/09/2023				
DISEGNO N°		HH0694A-IG-PO-PL-10.5.3	REV.	FG.	Di
			0	Shr.	3 of 1
UNITA' DI MISURA		SCALA DI PLOTTAGGIO: 1:1			
NUMERO DOCUMENTO: HH0694A-IG-PO-PL-10.5_SEZIONI TRASVERSALI STRADALI.dwg					

LEGENDA RETE VIARIA PARCO EOLICO

TRONCO IN ADEGUAMENTO

TRONCO EX NOVO

LEGENDA SEZIONI TRASVERSALI

STRATO DI USURA / FINITO

STRATO DI BINDER

STRATO DI BASE

STRATO DI FONDAZIONE

WTG05

PUNTA SEITI

368

355

327

325

M. CROCCORIGA

Riu Croccorigheda

Meddu Monti Oi

CUCRU MEDAREDDU

CUCRU PILLEDU







Monti Oi

Presa

Serrais Conciadoris

WTG05

presente documento è proprietà aziendale. La società tutela i propri diritti o termini di legge. This document is Company Property. The company lawfully reserves all rights.

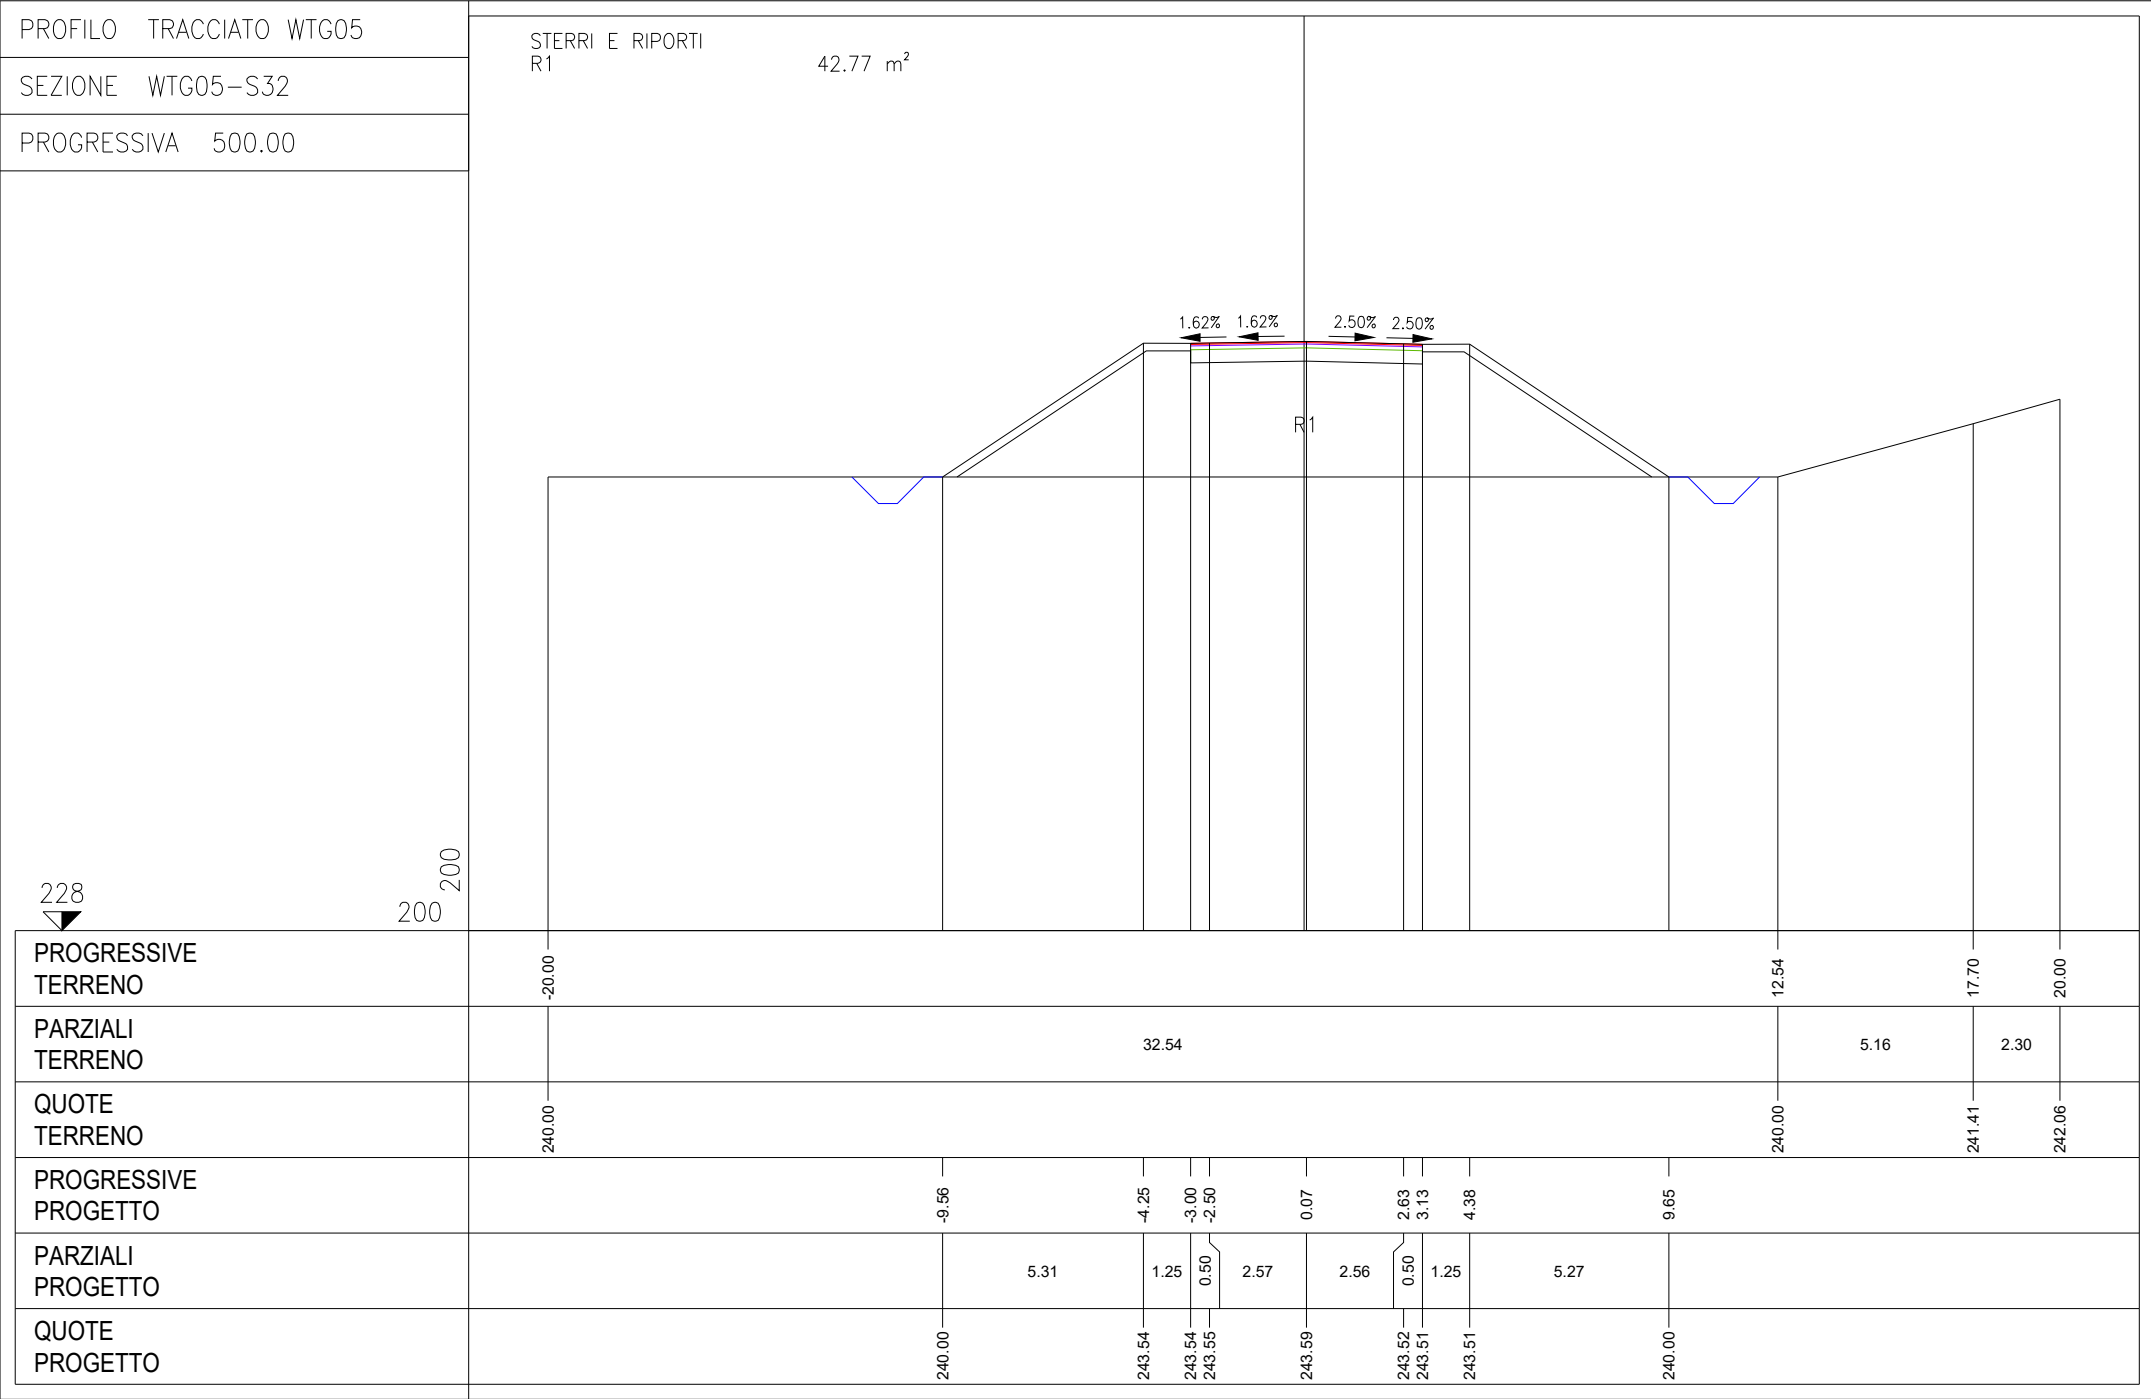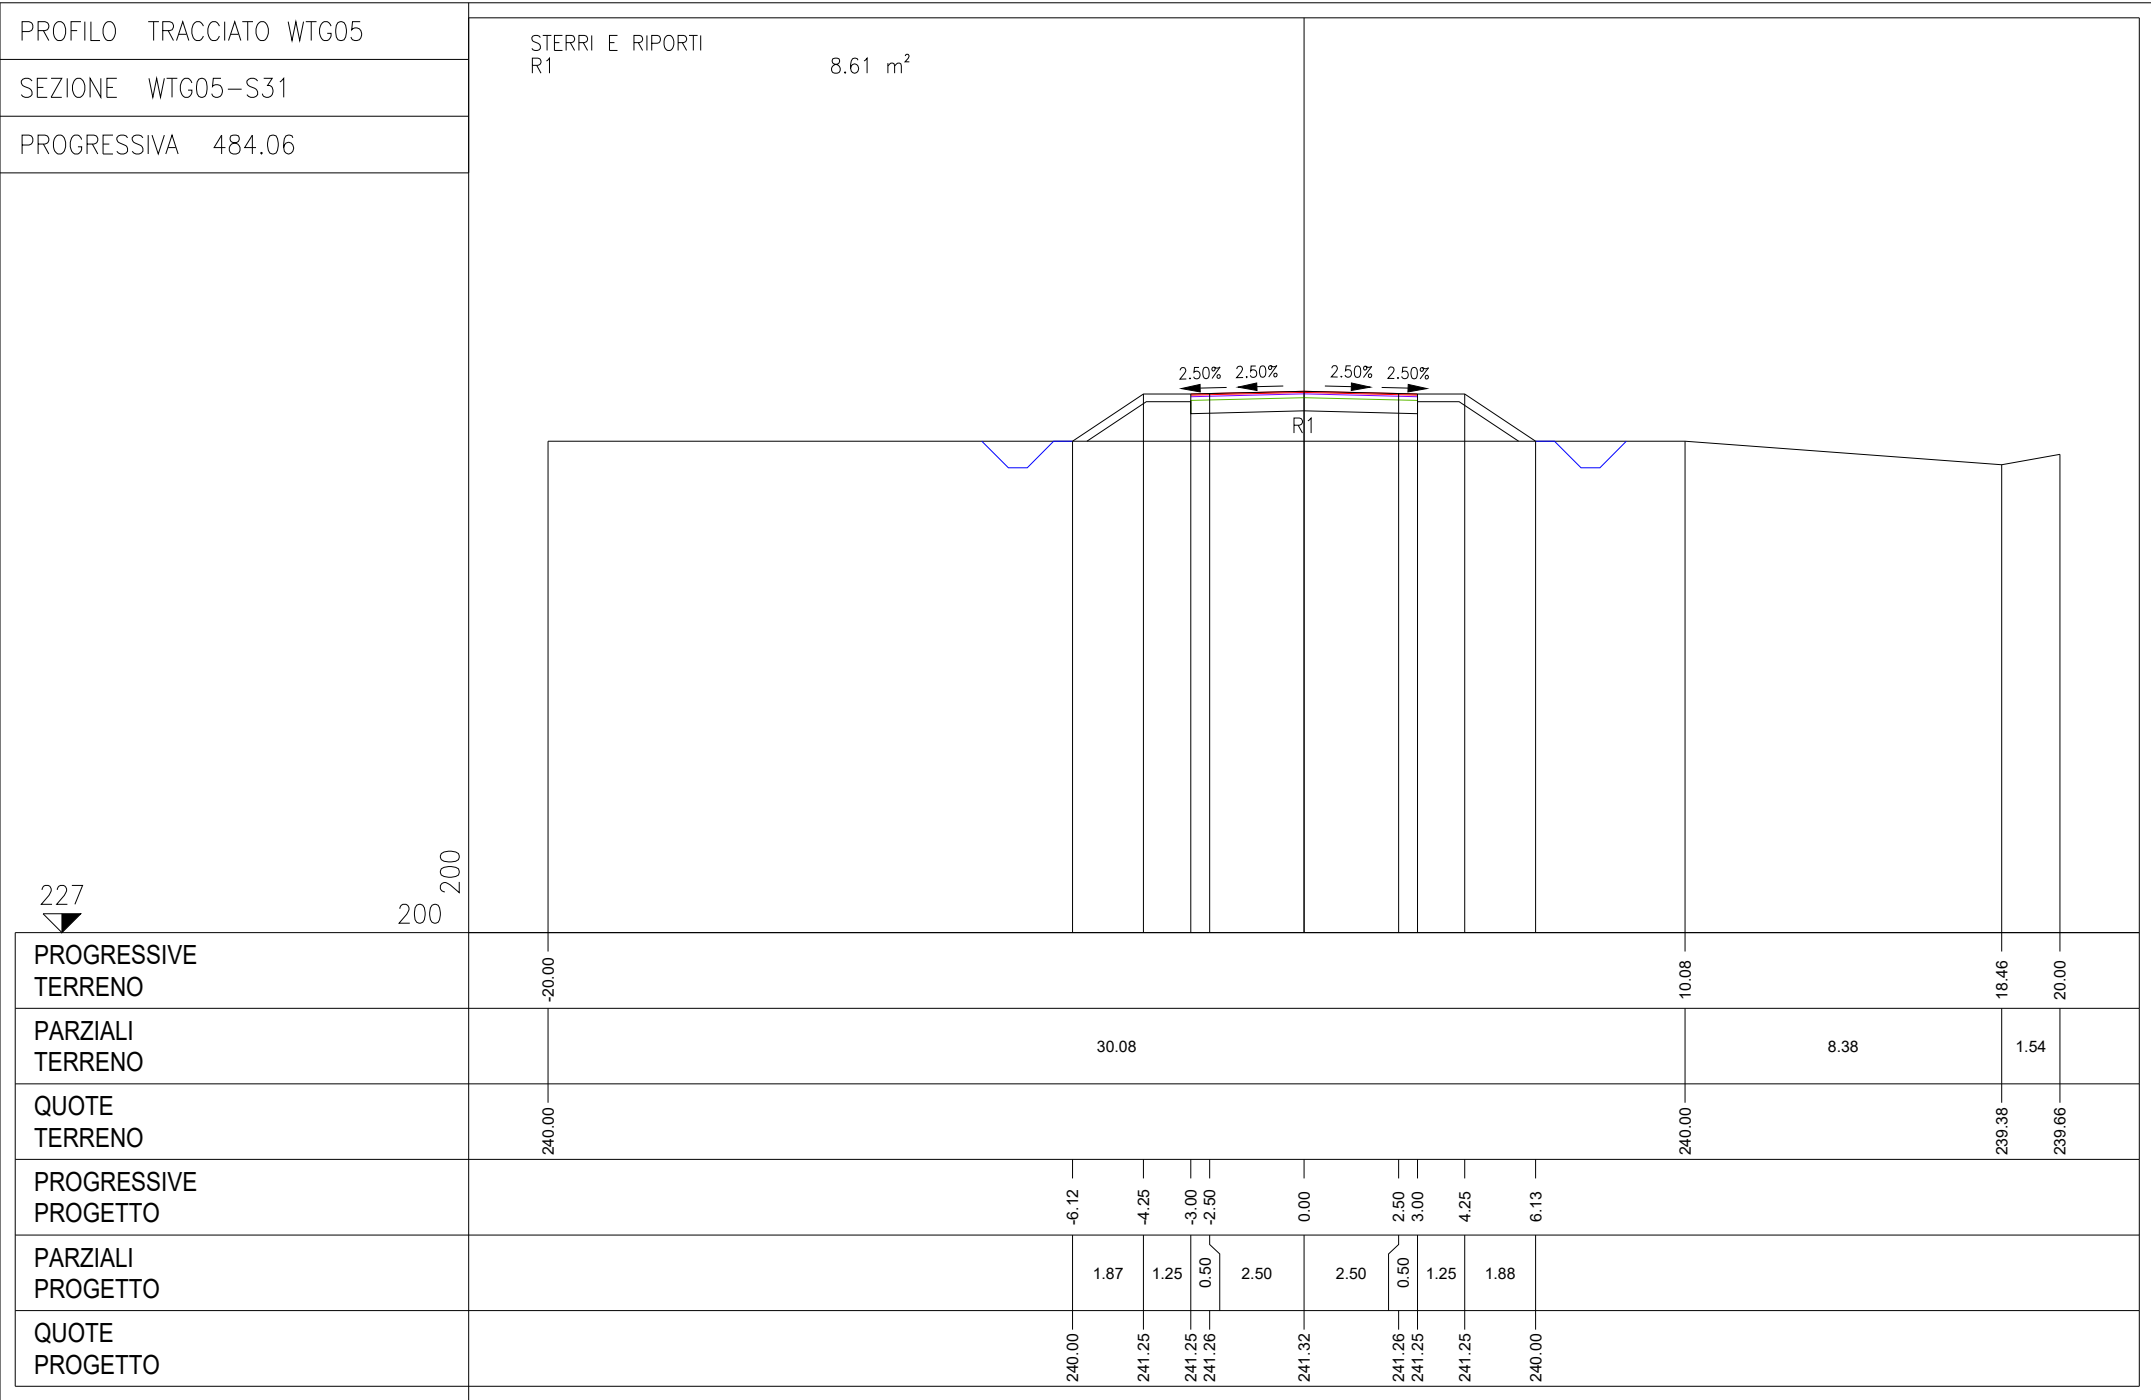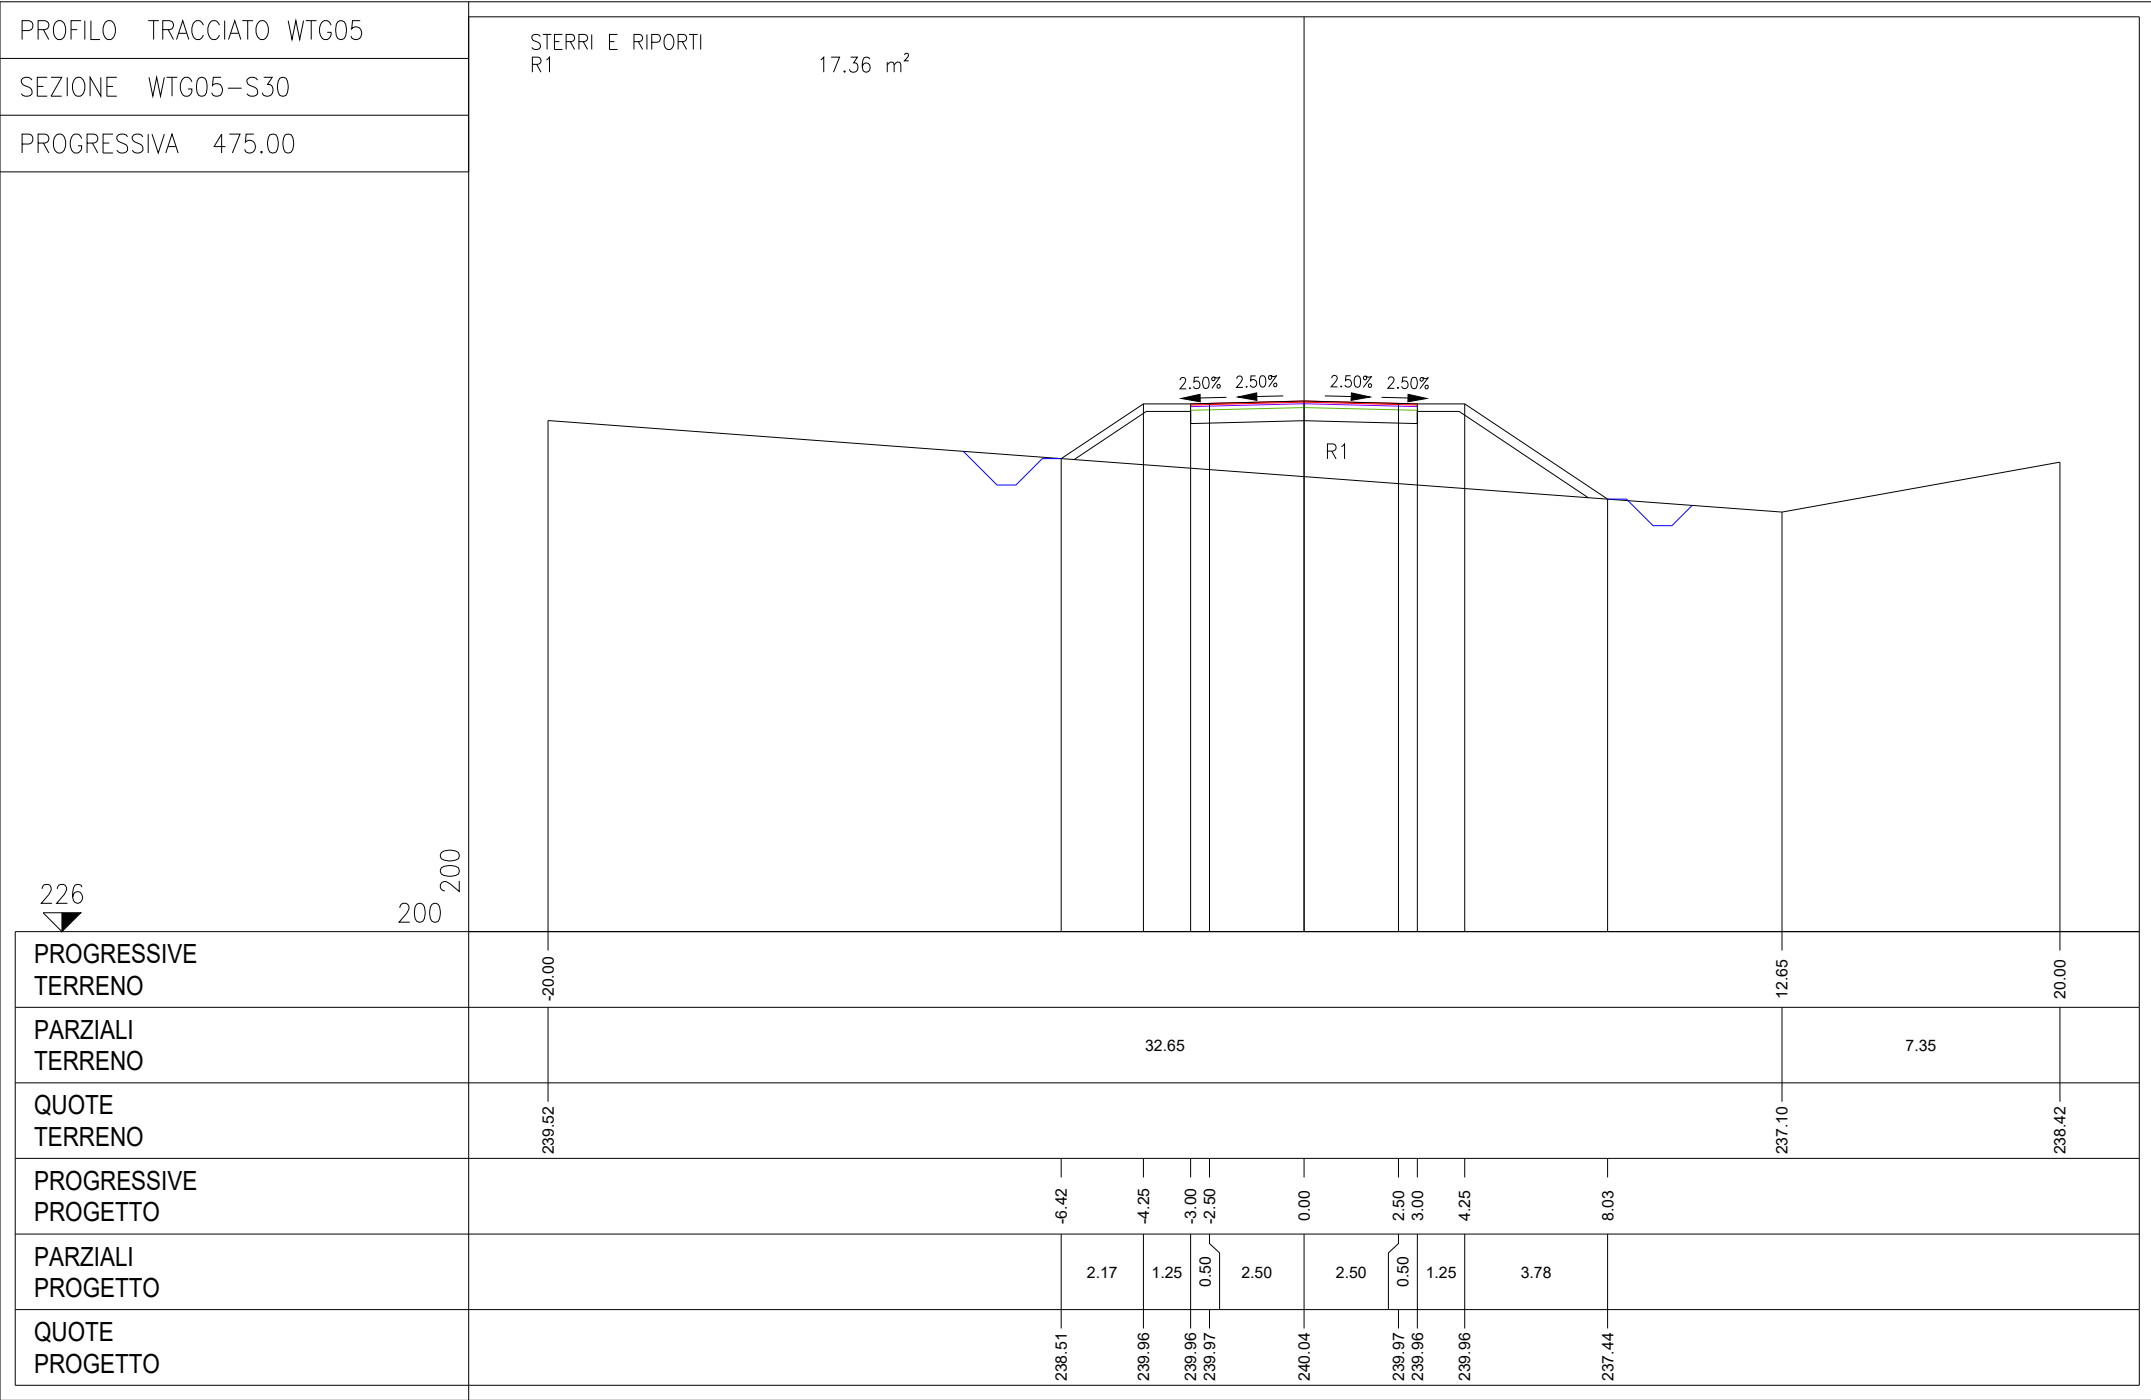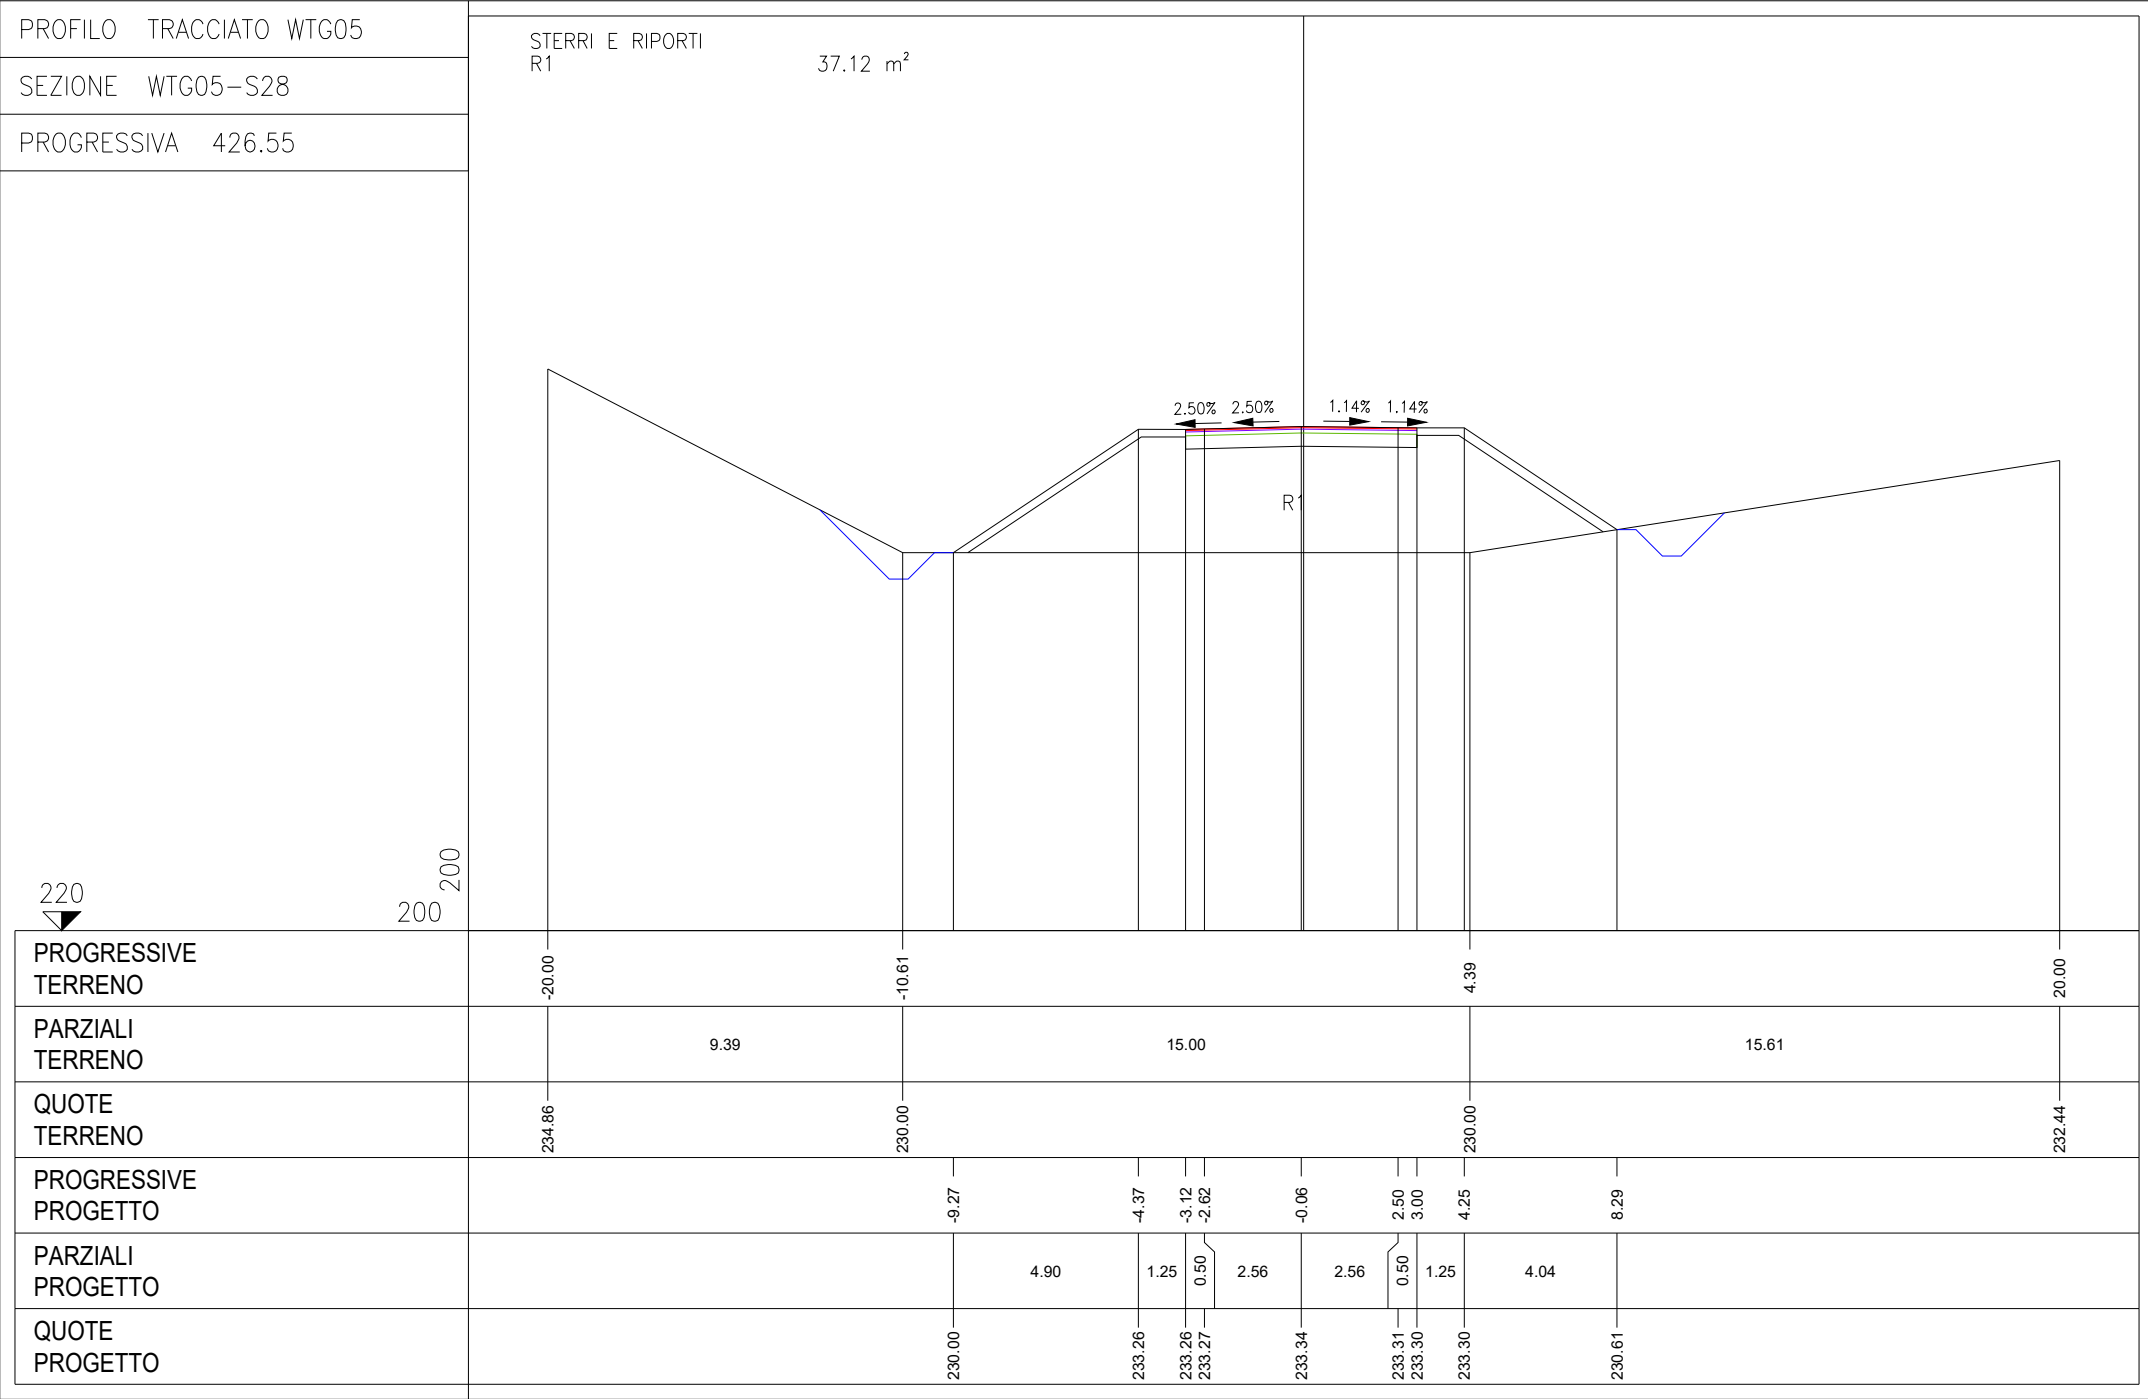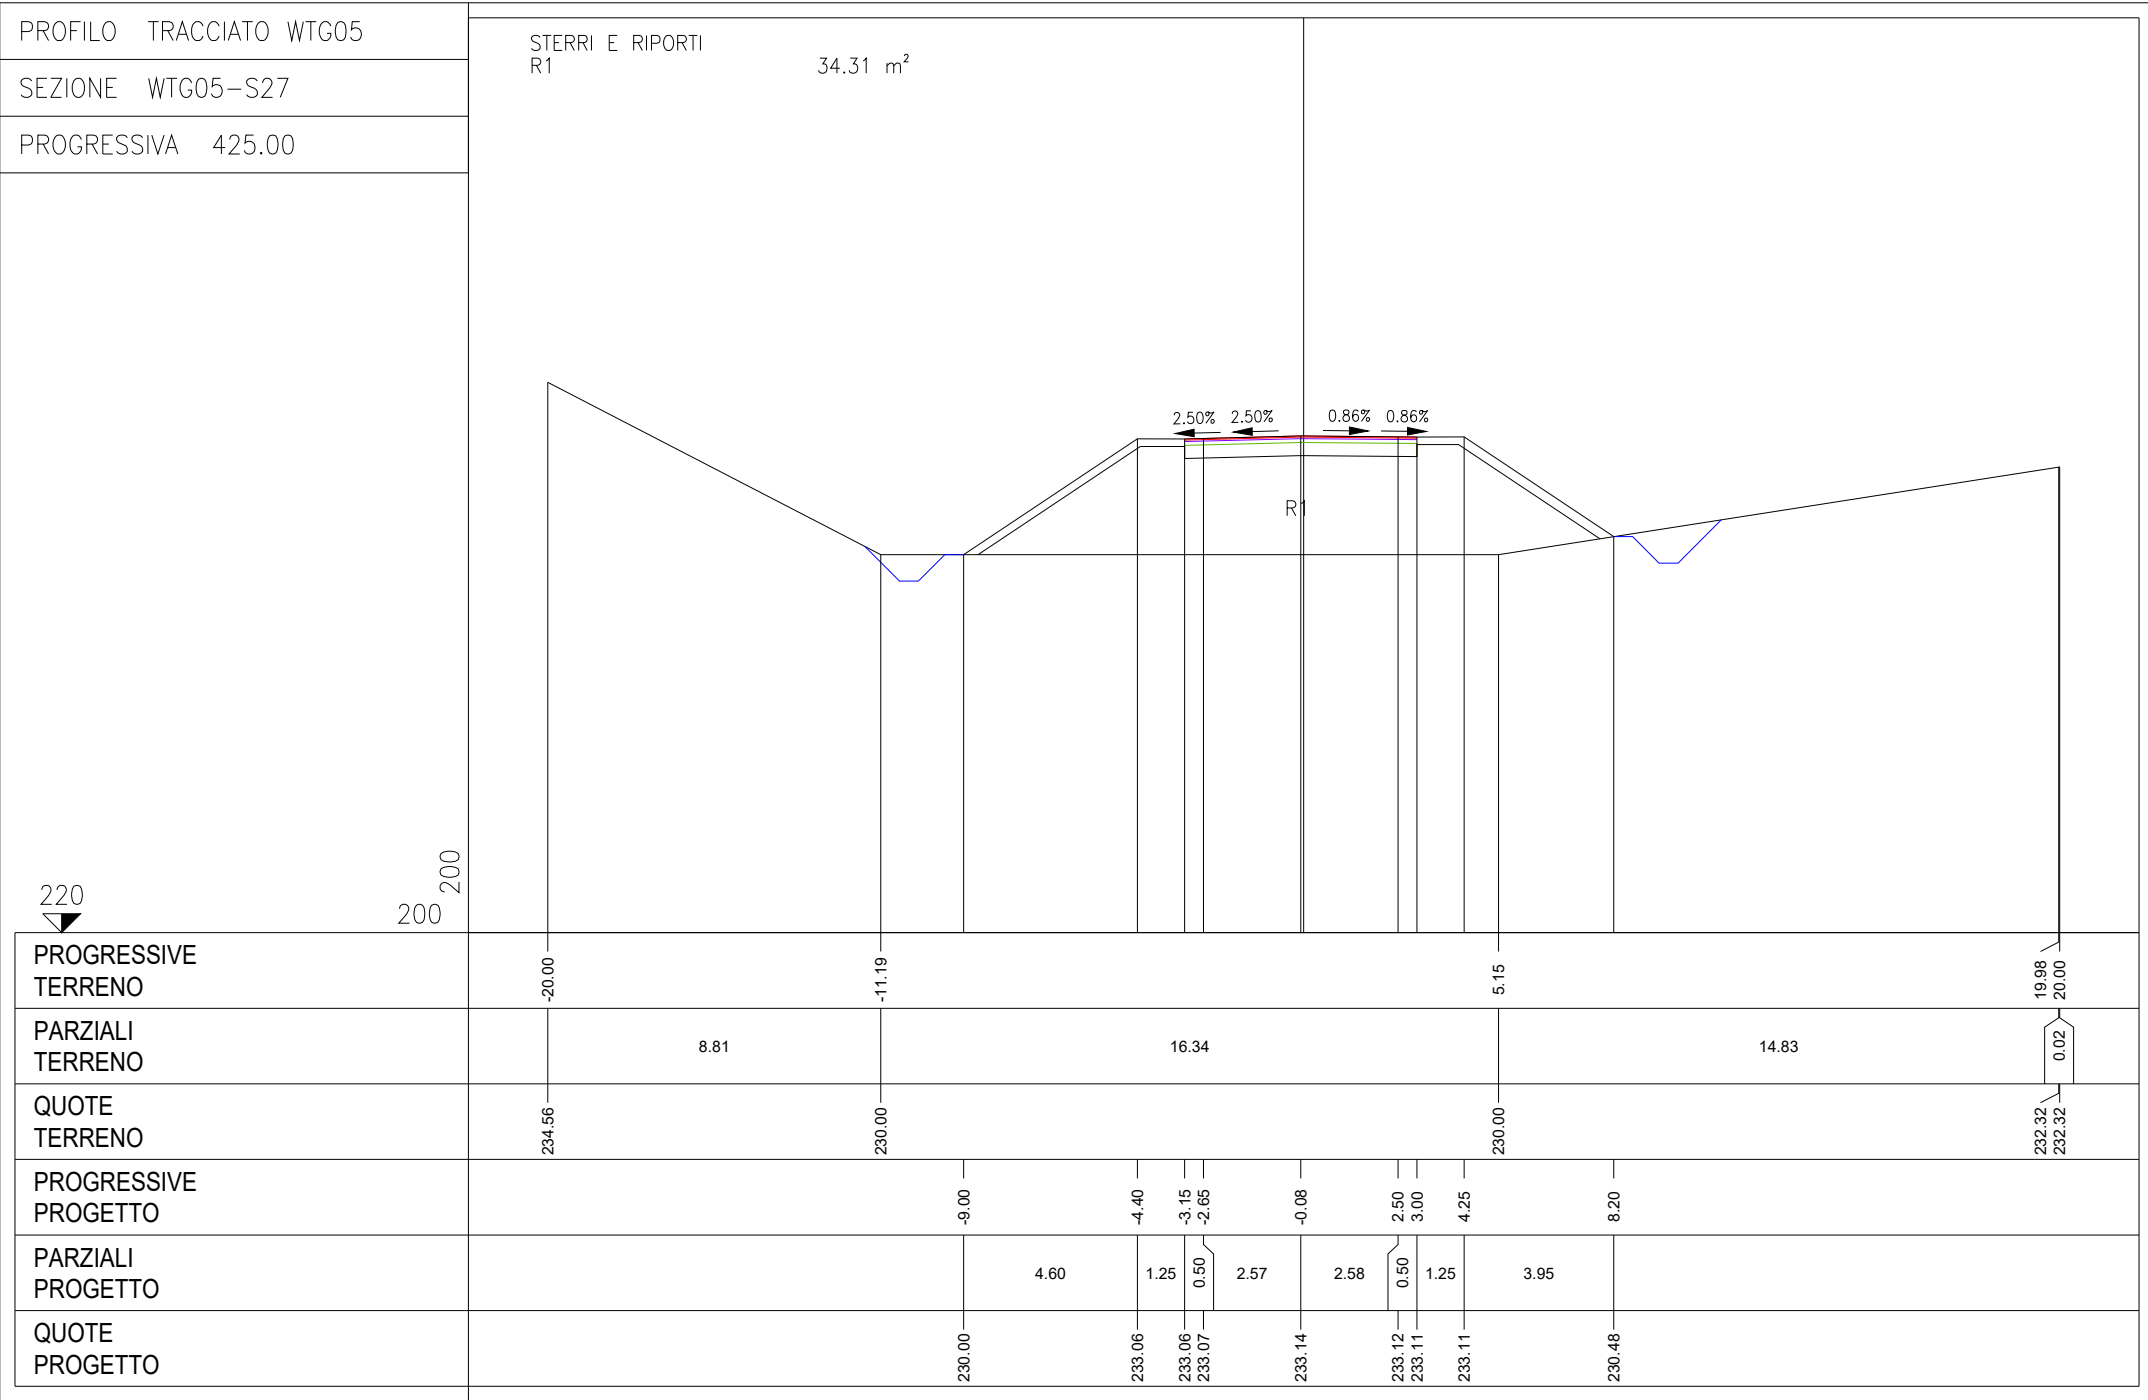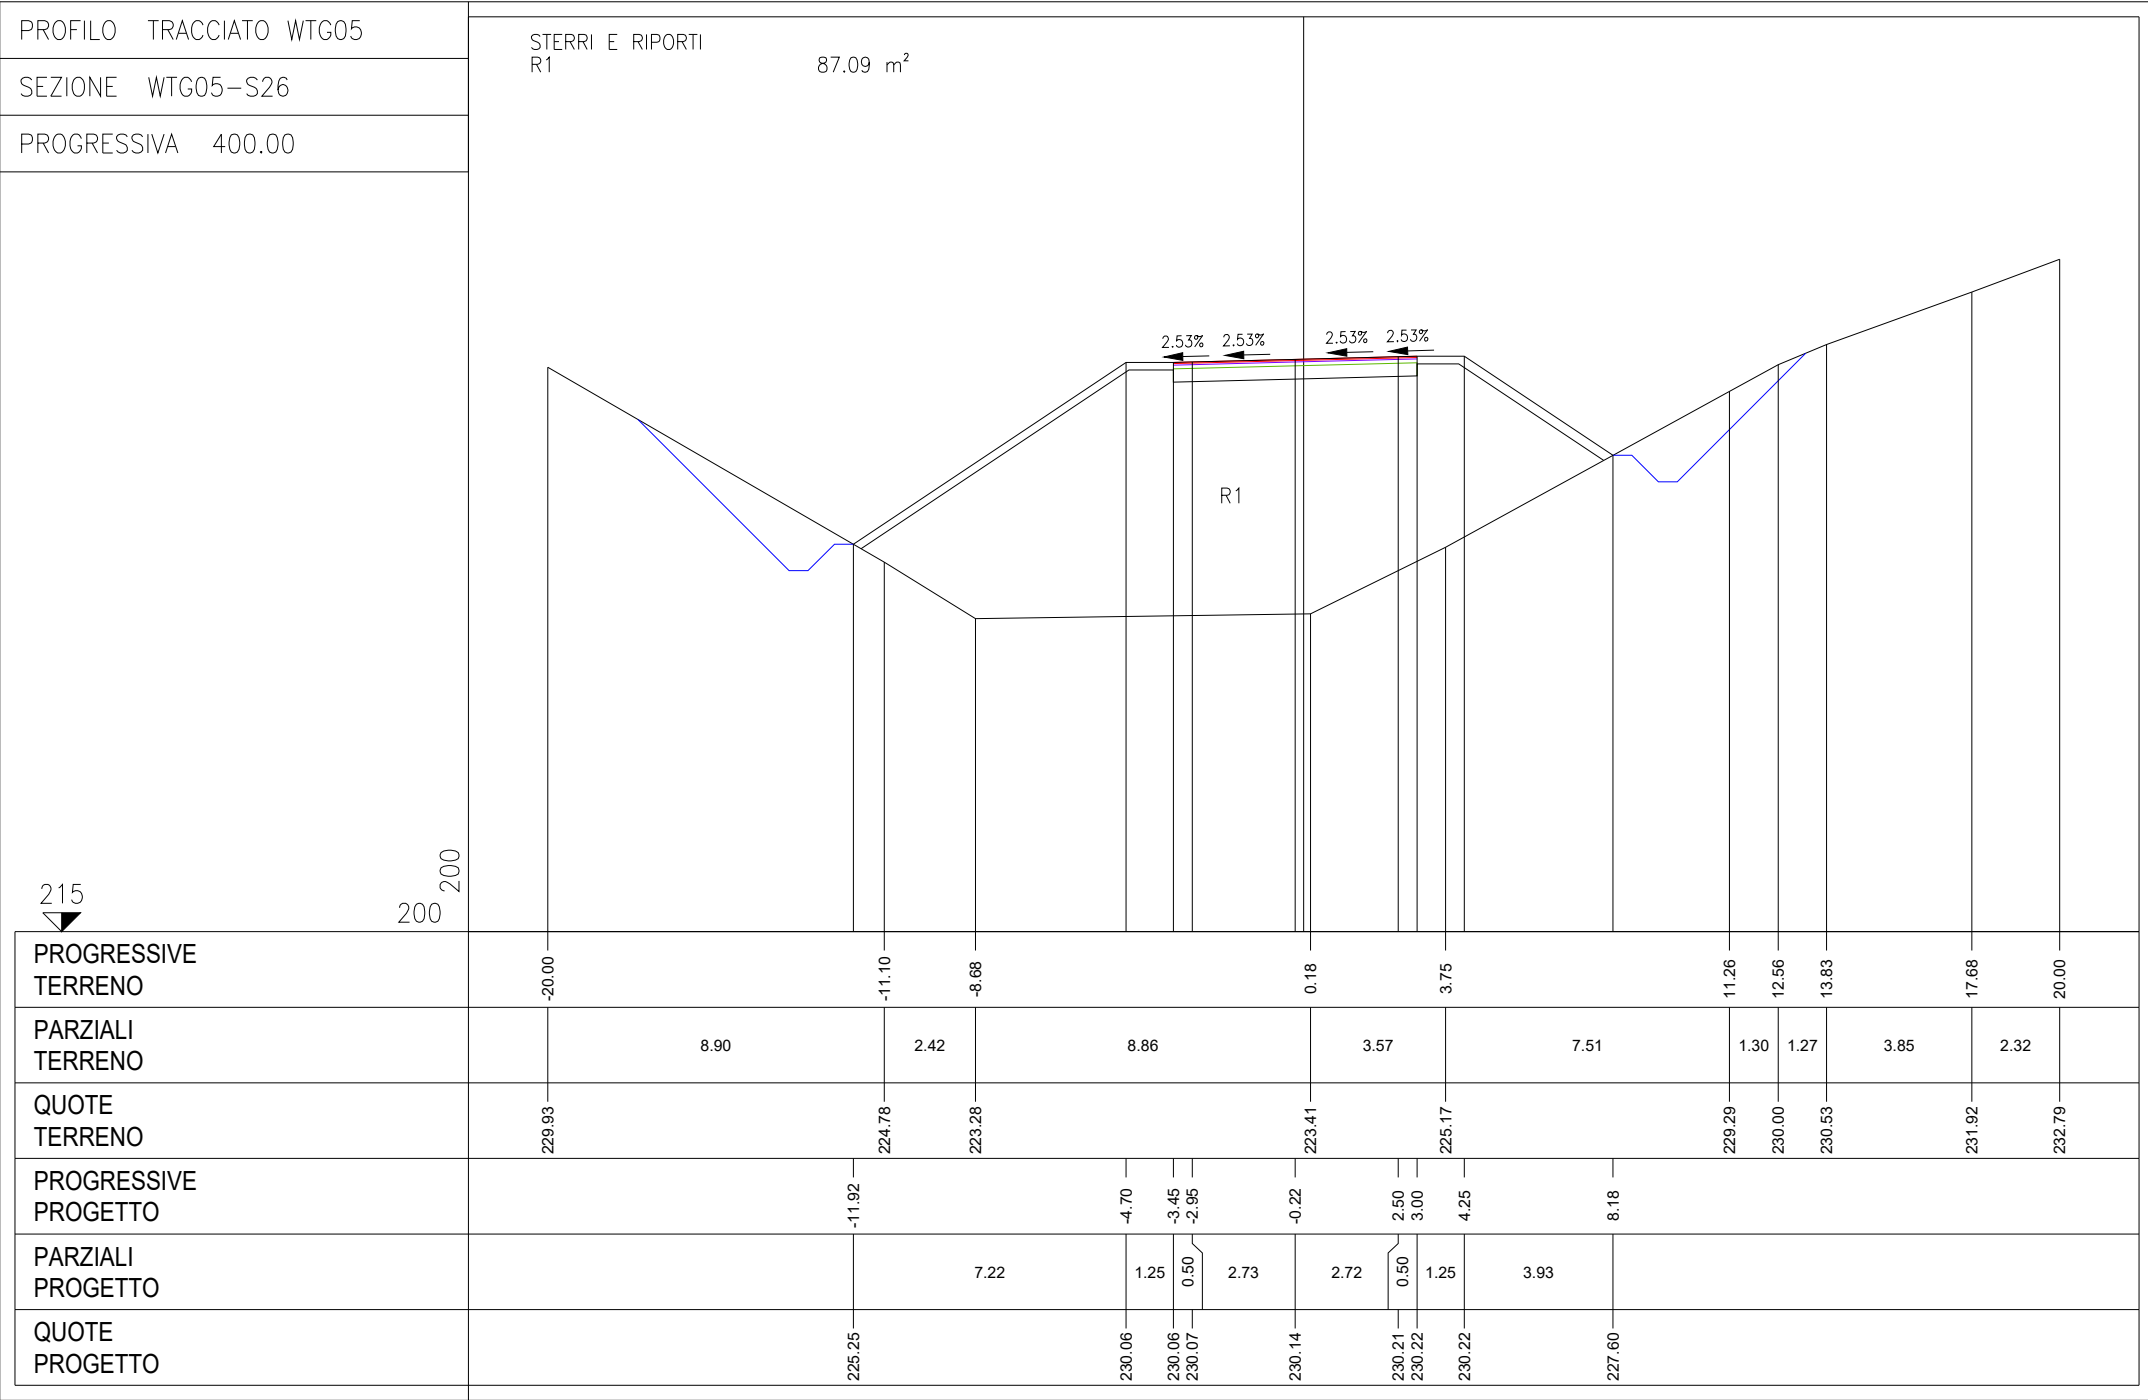[illegible]

LEGENDA RETE VIARIA PARCO EOLICO

TRONCO IN ADEGUAMENTO

TRONCO EX NOVO

LEGENDA SEZIONI TRASVERSALI

STRATO DI USURA / FINITO





STRATO DI BINDER

STRATO DI BASE

STRATO DI FONDAZIONE

Plan view of the road layout showing stationing and structure labels. A red box highlights a section of the road with stationing from 0+683.30 to 0+750.00. A red circle with the number 6 is placed near the highlighted section.

presente documento è proprietà aziendale. La società tutela i propri diritti o termini di legge. This document is Company Property. The company lawfully reserves all rights.

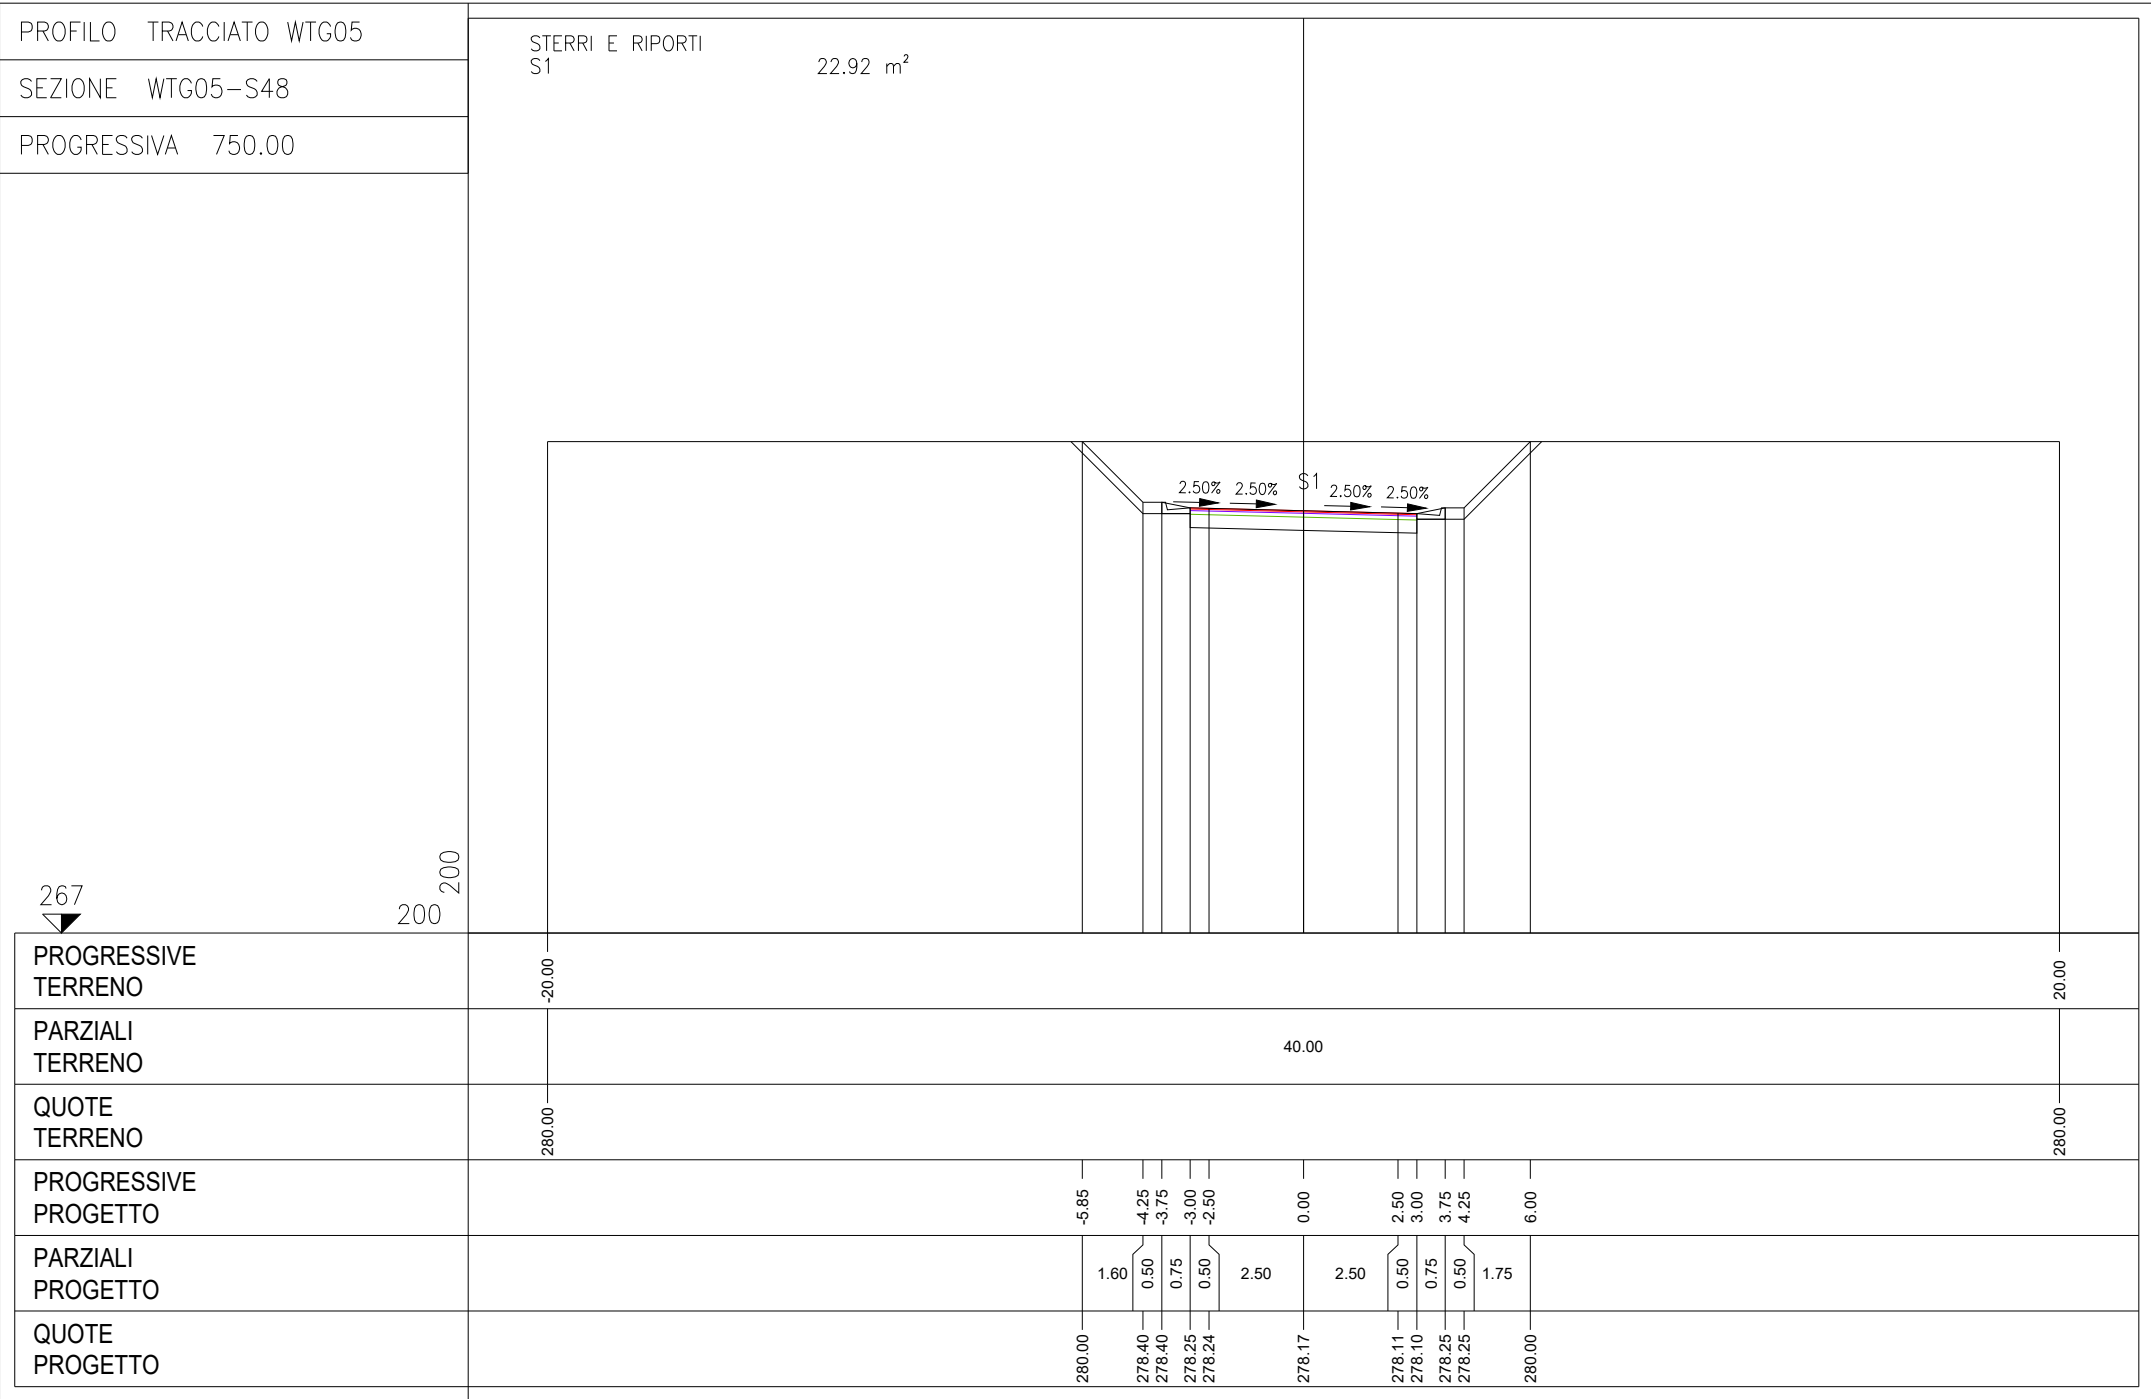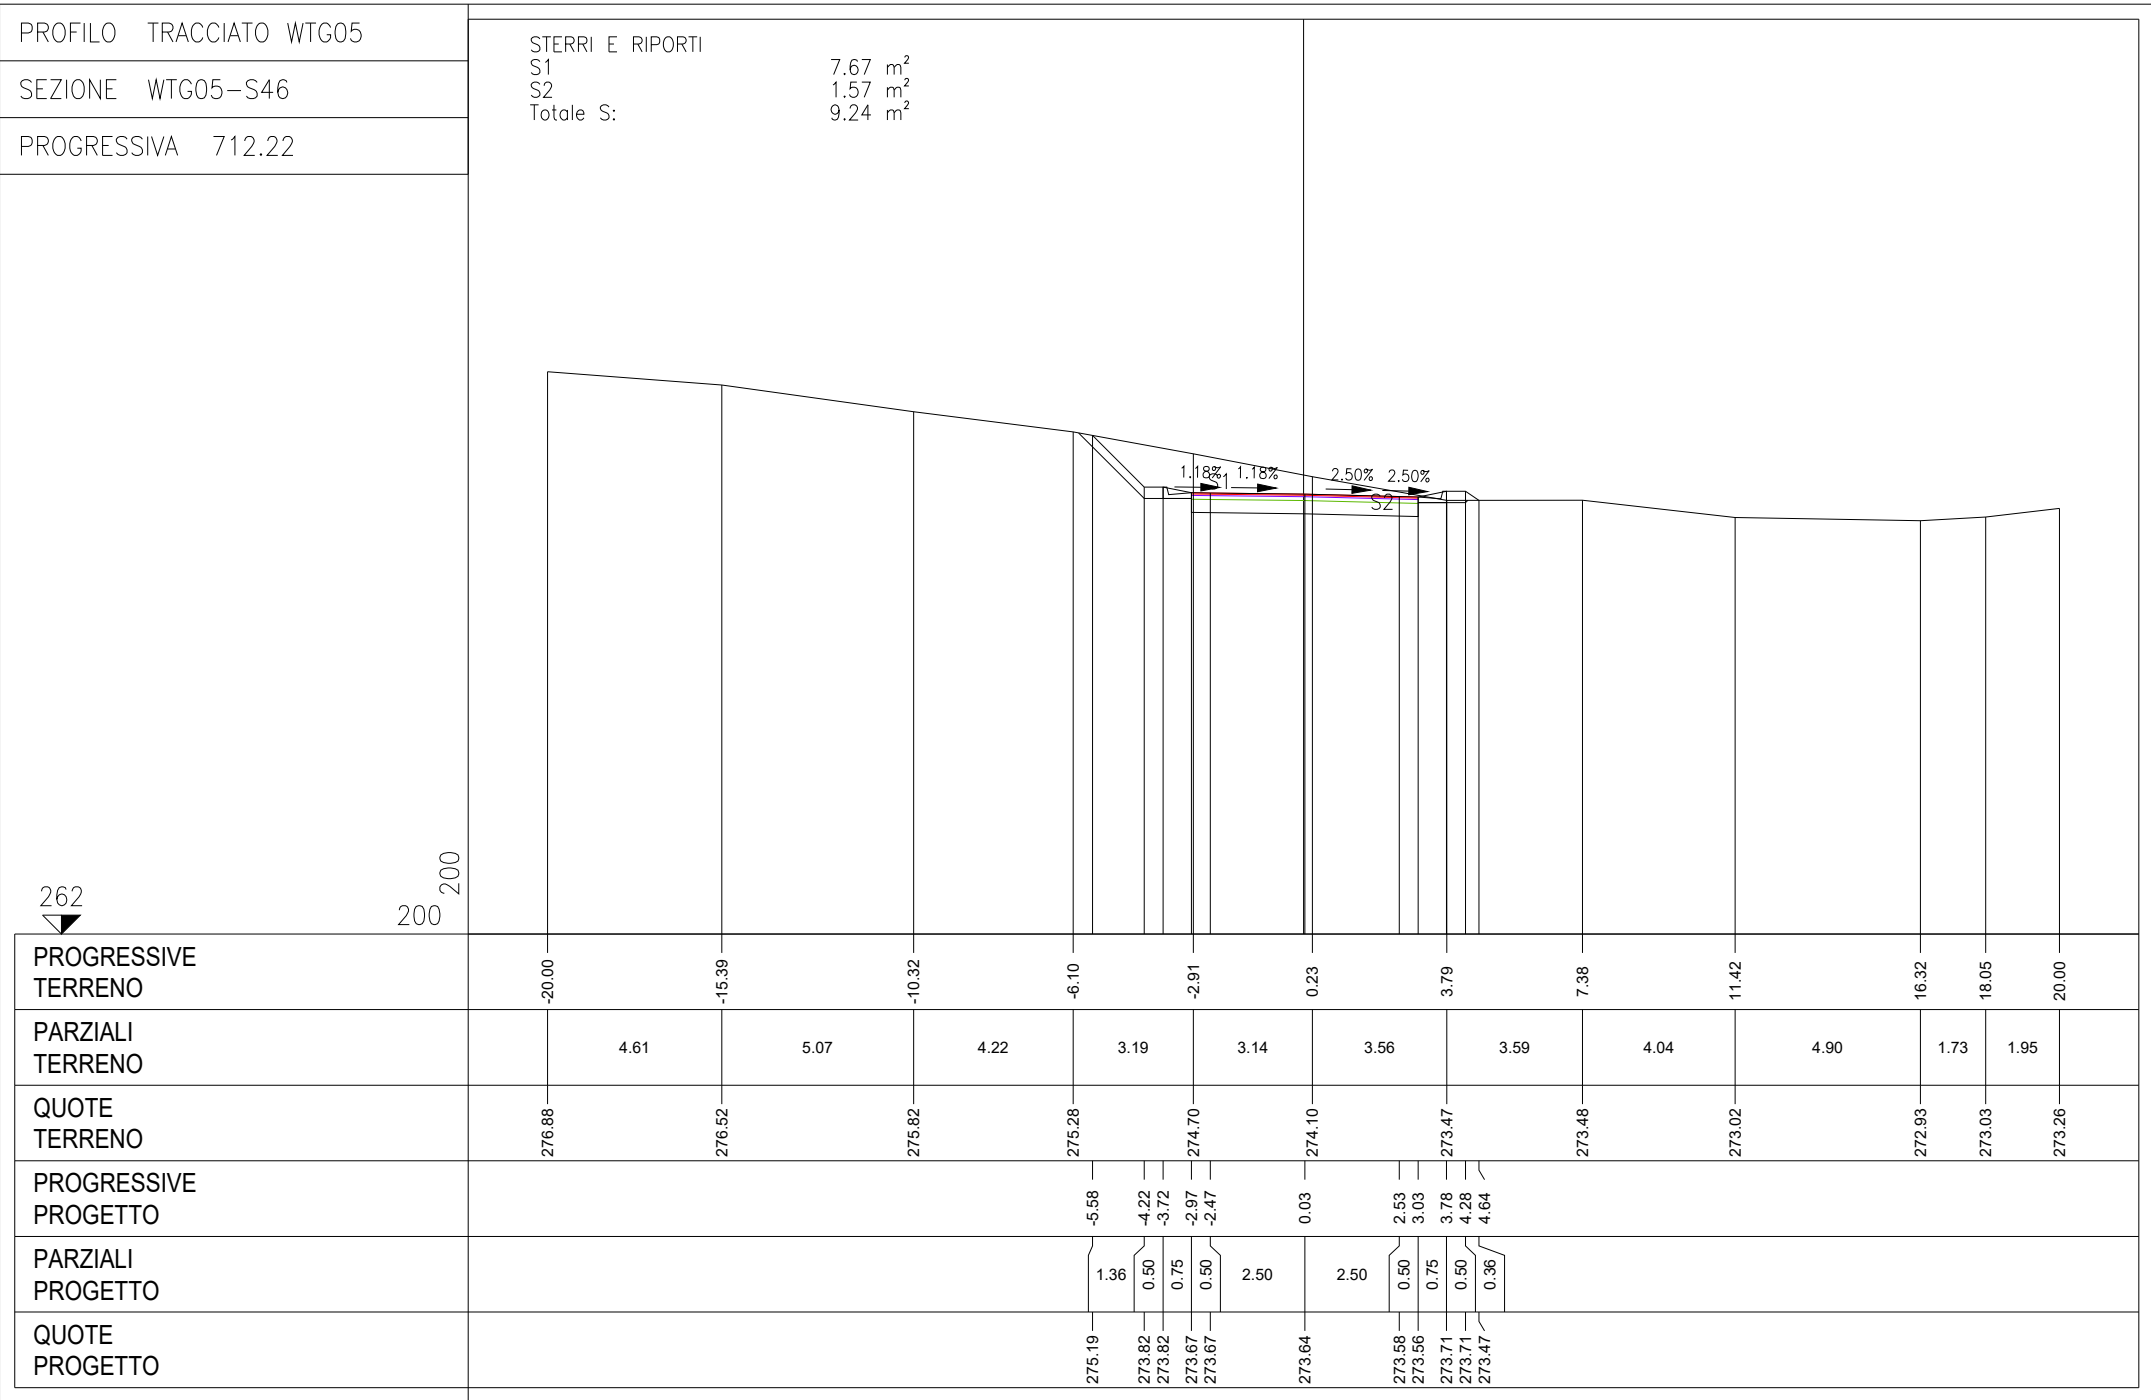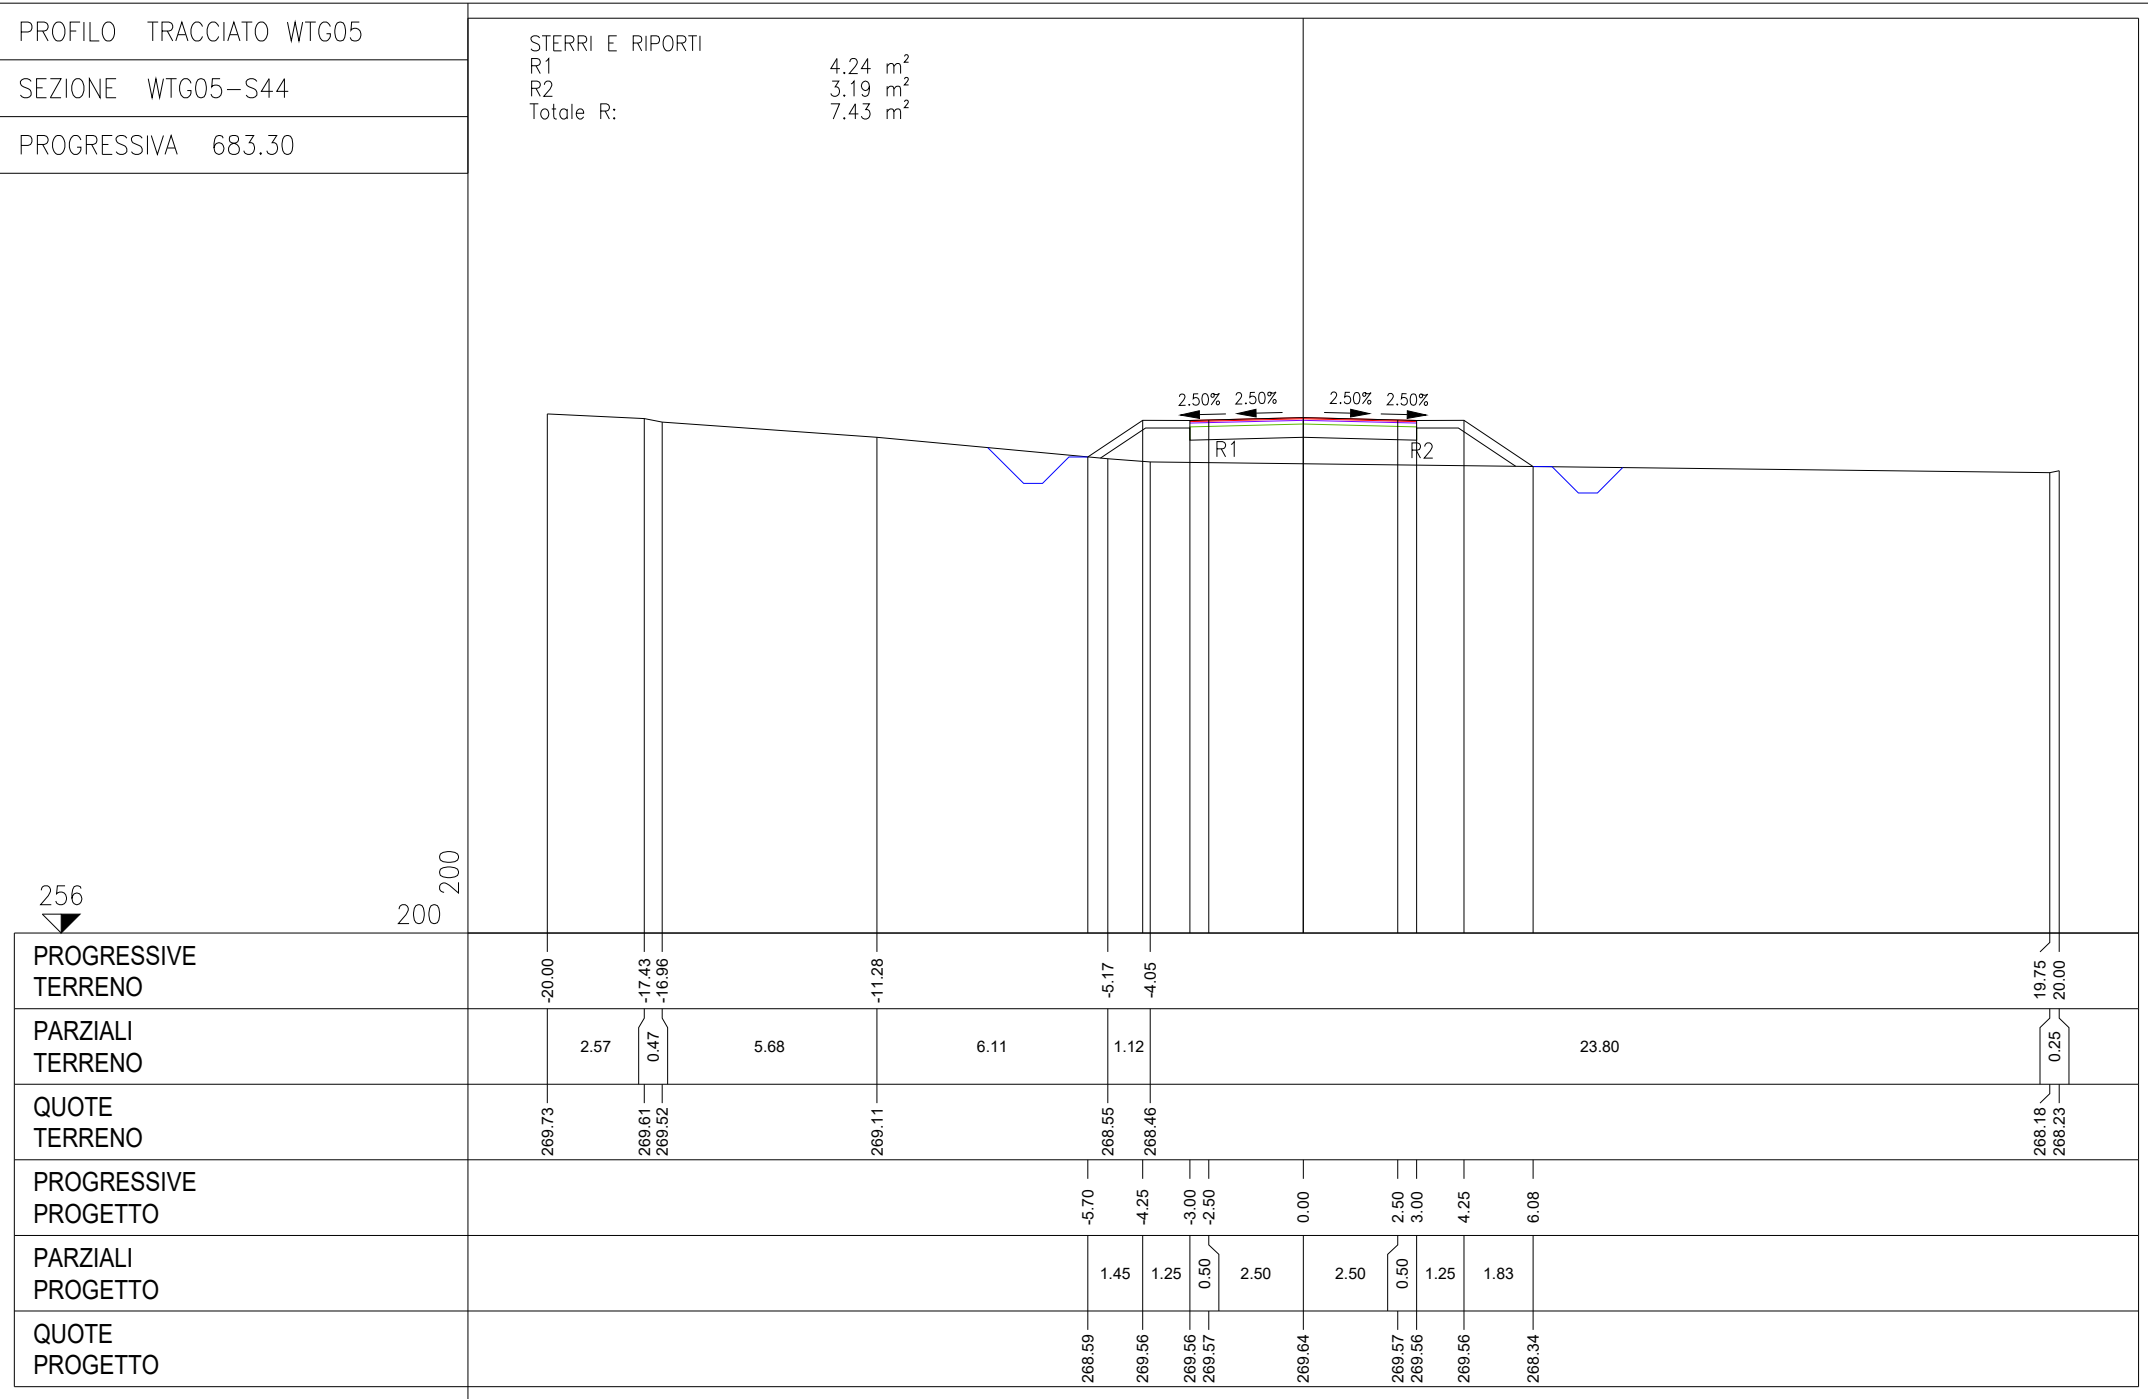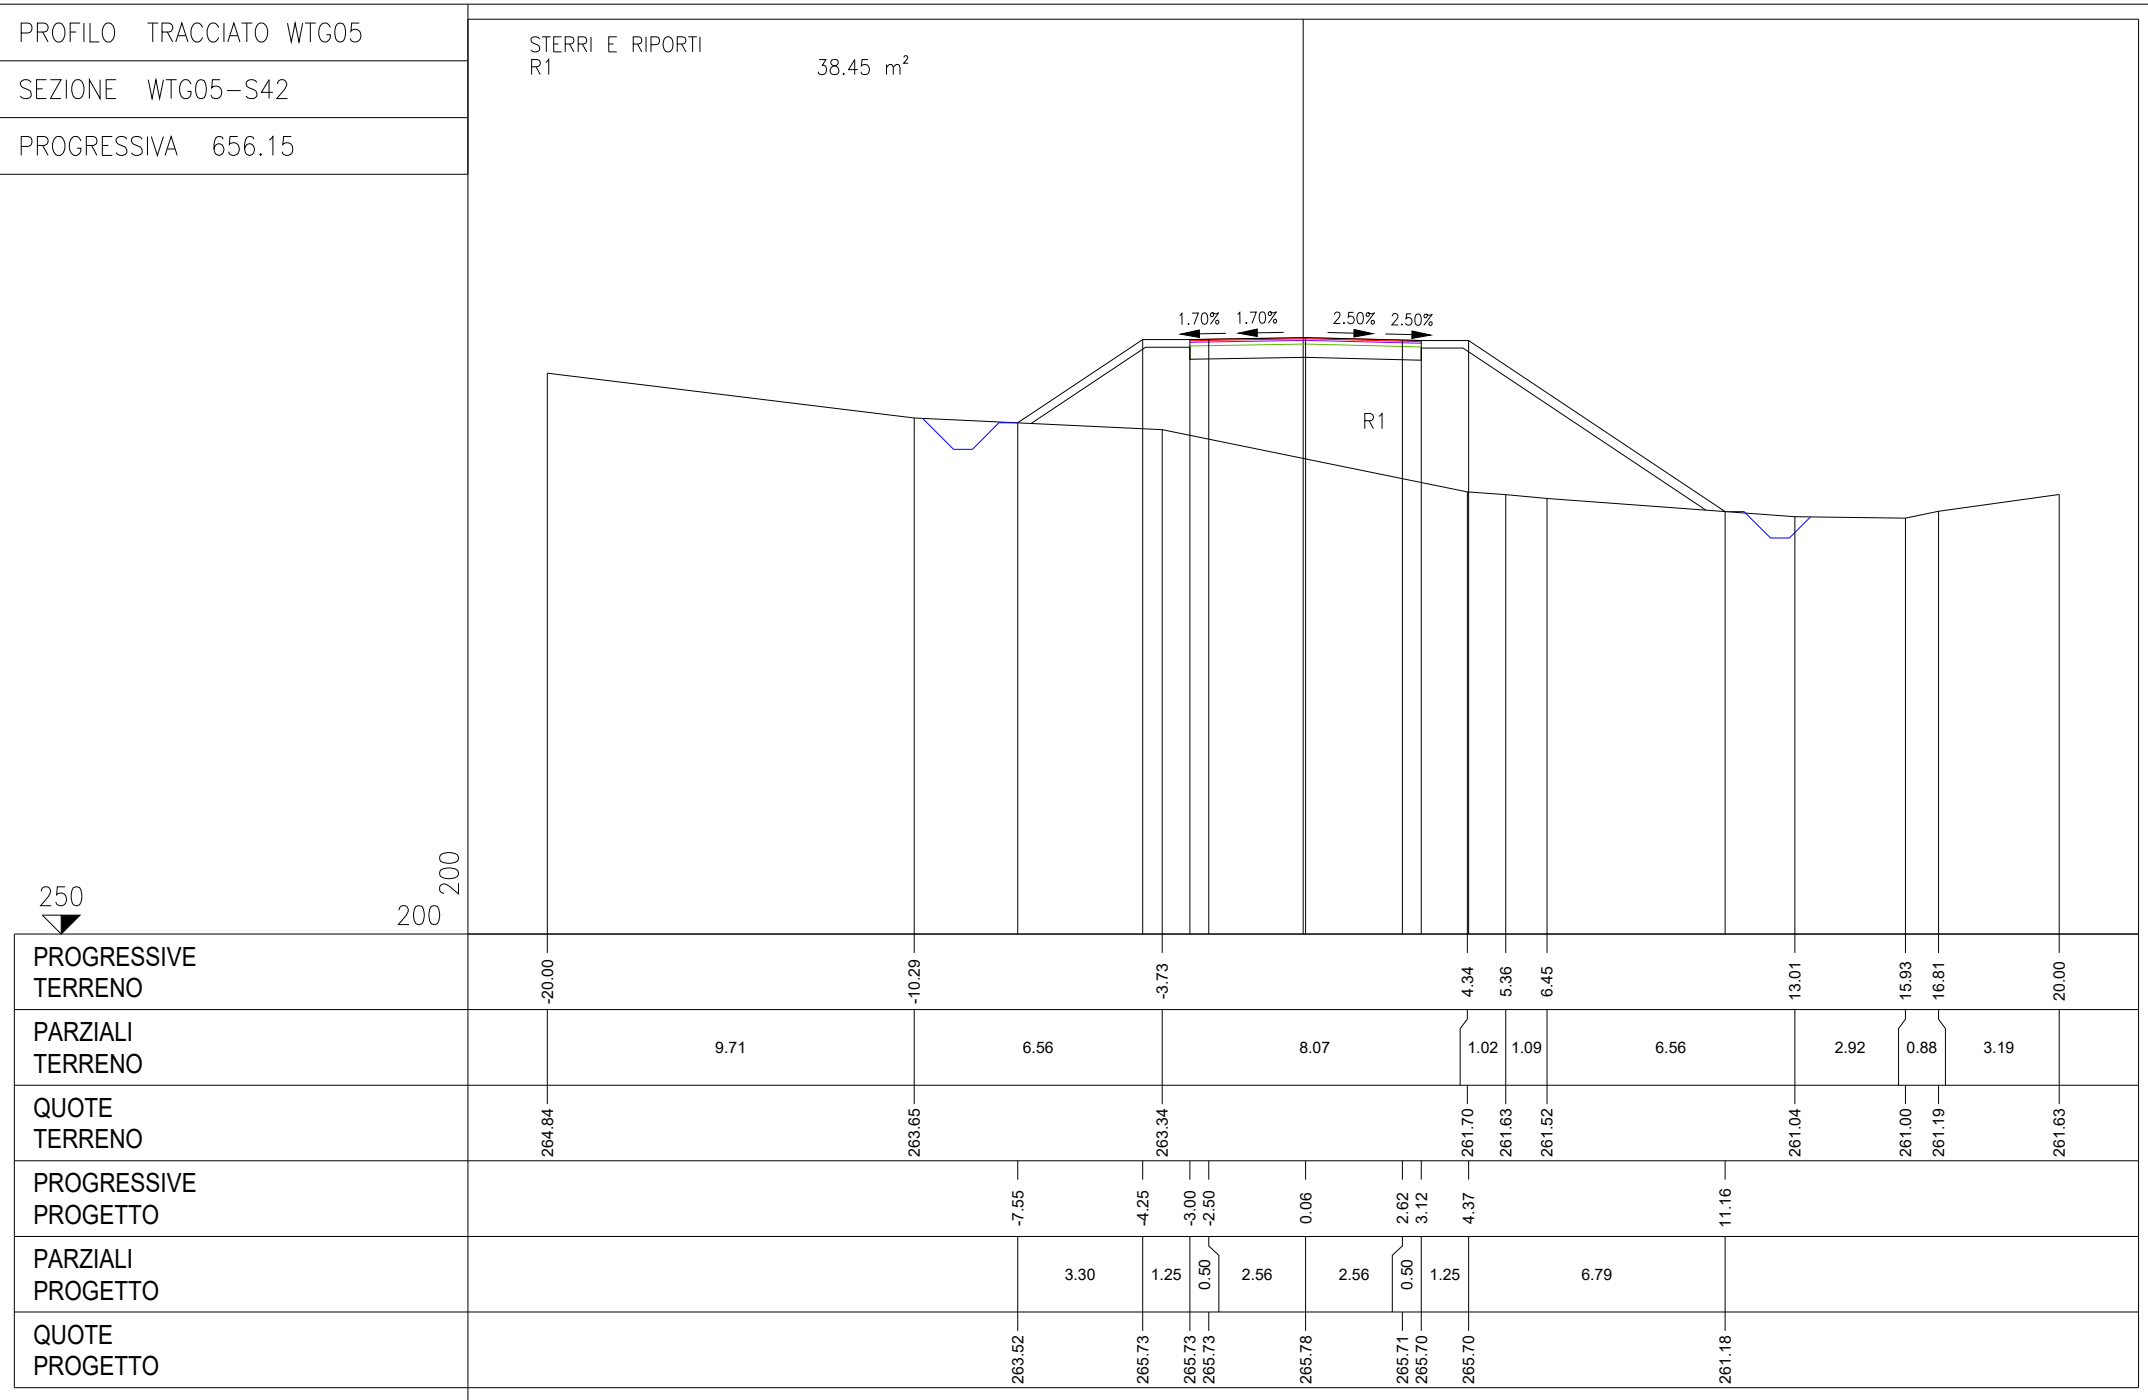[illegible]

LEGENDA RETE VIARIA PARCO EOLICO

 TRONCO IN ADEGUAMENTO

 TRONCO EX NOVO

LEGENDA SEZIONI TRASVERSALI

 STRATO DI USURA / FINITO

 STRATO DI BINDER

 STRATO DI BASE

 STRATO DI FONDAZIONE

LEGENDA RETE VIARIA PARCO EOLICO

 TRONCO IN ADEGUAMENTO


 TRONCO EX NOVO

LEGENDA SEZIONI TRASVERSALI

 STRATO DI USURA / FINITO

 STRATO DI BINDER

 STRATO DI BASE

  STRATO DI FONDAZIONE

LEGENDA RETE VIARIA PARCO EOLICO

 TRONCO IN ADEGUAMENTO

 TRONCO EX NOVO

LEGENDA SEZIONI TRASVERSALI

 STRATO DI USURA / FINITO

 STRATO DI BINDER

 STRATO DI BASE

 STRATO DI FONDAZIONE

LEGENDA RETE VIARIA PARCO EOLICO

 TRONCO IN ADEGUAMENTO


 TRONCO EX NOVO

LEGENDA SEZIONI TRASVERSALI

 STRATO DI USURA / FINITO

 STRATO DI BINDER

 STRATO DI BASE

  STRATO DI FONDAZIONE

LEGENDA RETE VIARIA PARCO EOLICO

 TRONCO IN ADEGUAMENTO

 TRONCO EX NOVO

LEGENDA SEZIONI TRASVERSALI

 STRATO DI USURA / FINITO

 STRATO DI BINDER

 STRATO DI BASE

 STRATO DI FONDAZIONE

LEGENDA RETE VIARIA PARCO EOLICO

 TRONCO IN ADEGUAMENTO


 TRONCO EX NOVO


LEGENDA SEZIONI TRASVERSALI

 STRATO DI USURA / FINITO


 STRATO DI BINDER

 STRATO DI BASE




 
 STRATO DI FONDAZIONE

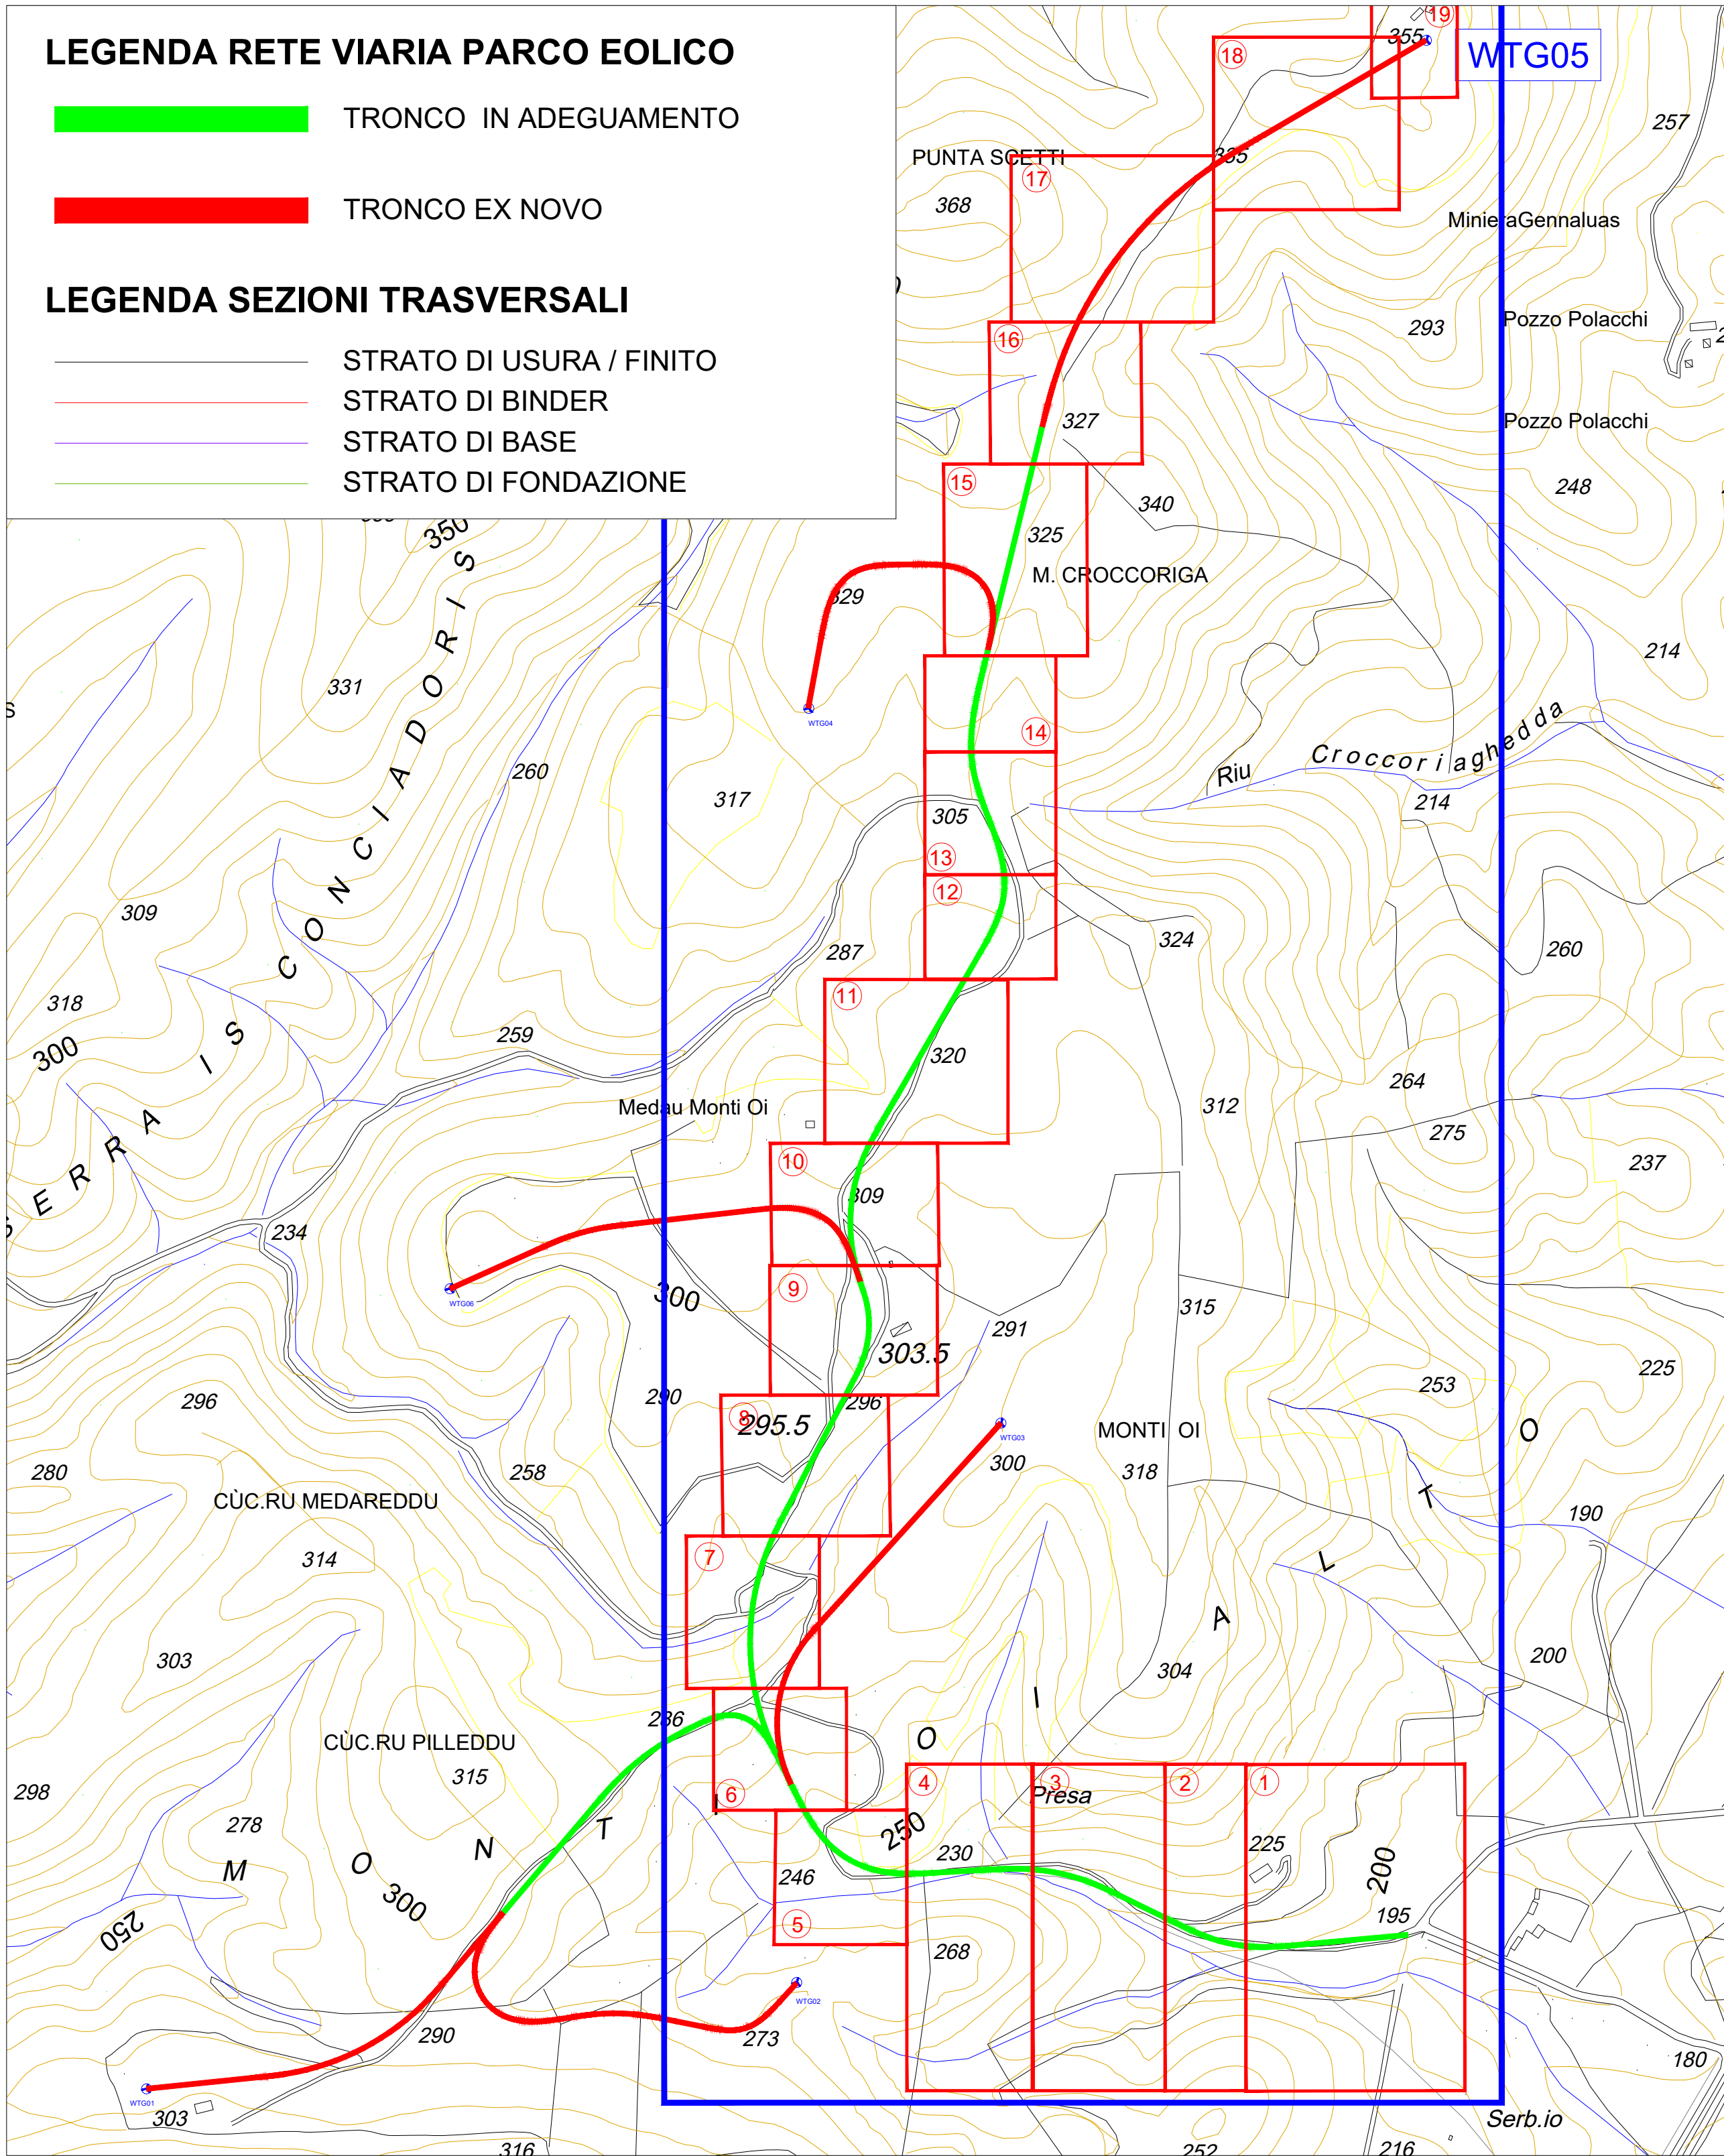





Estratto planimetria CTR – SCALA 1:500

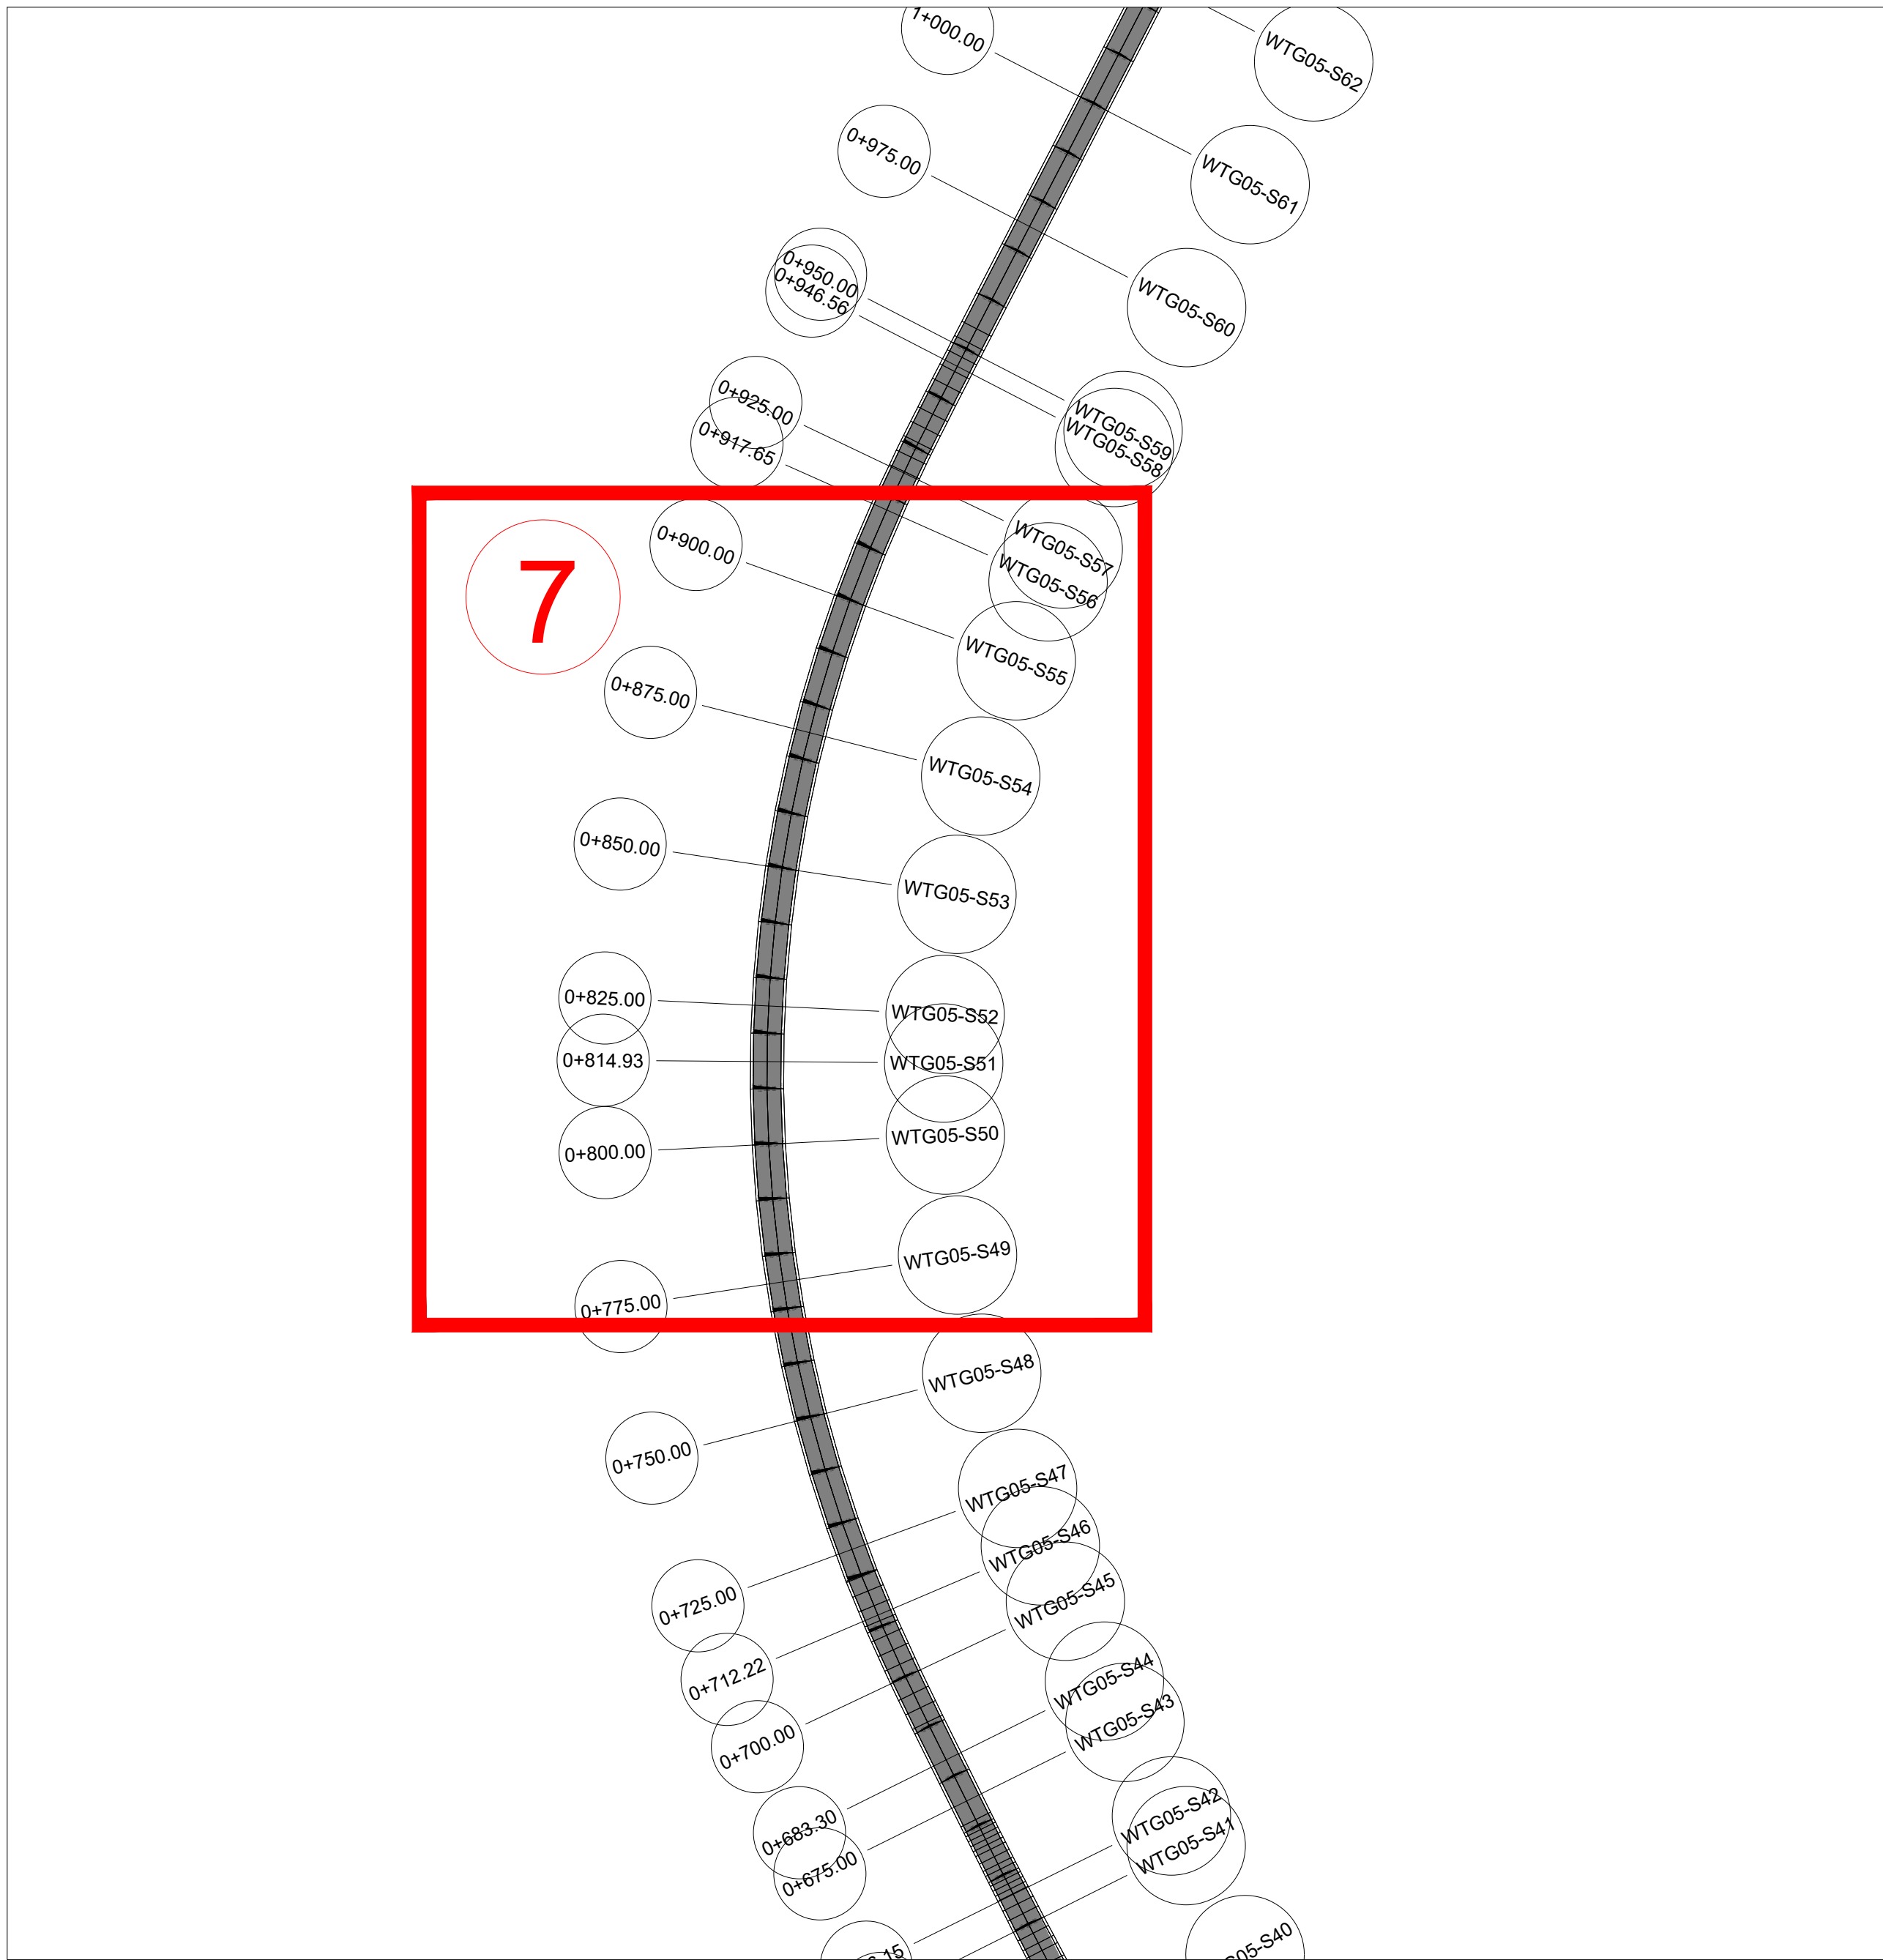

Planimetria sezioni – SCALA 1:2000

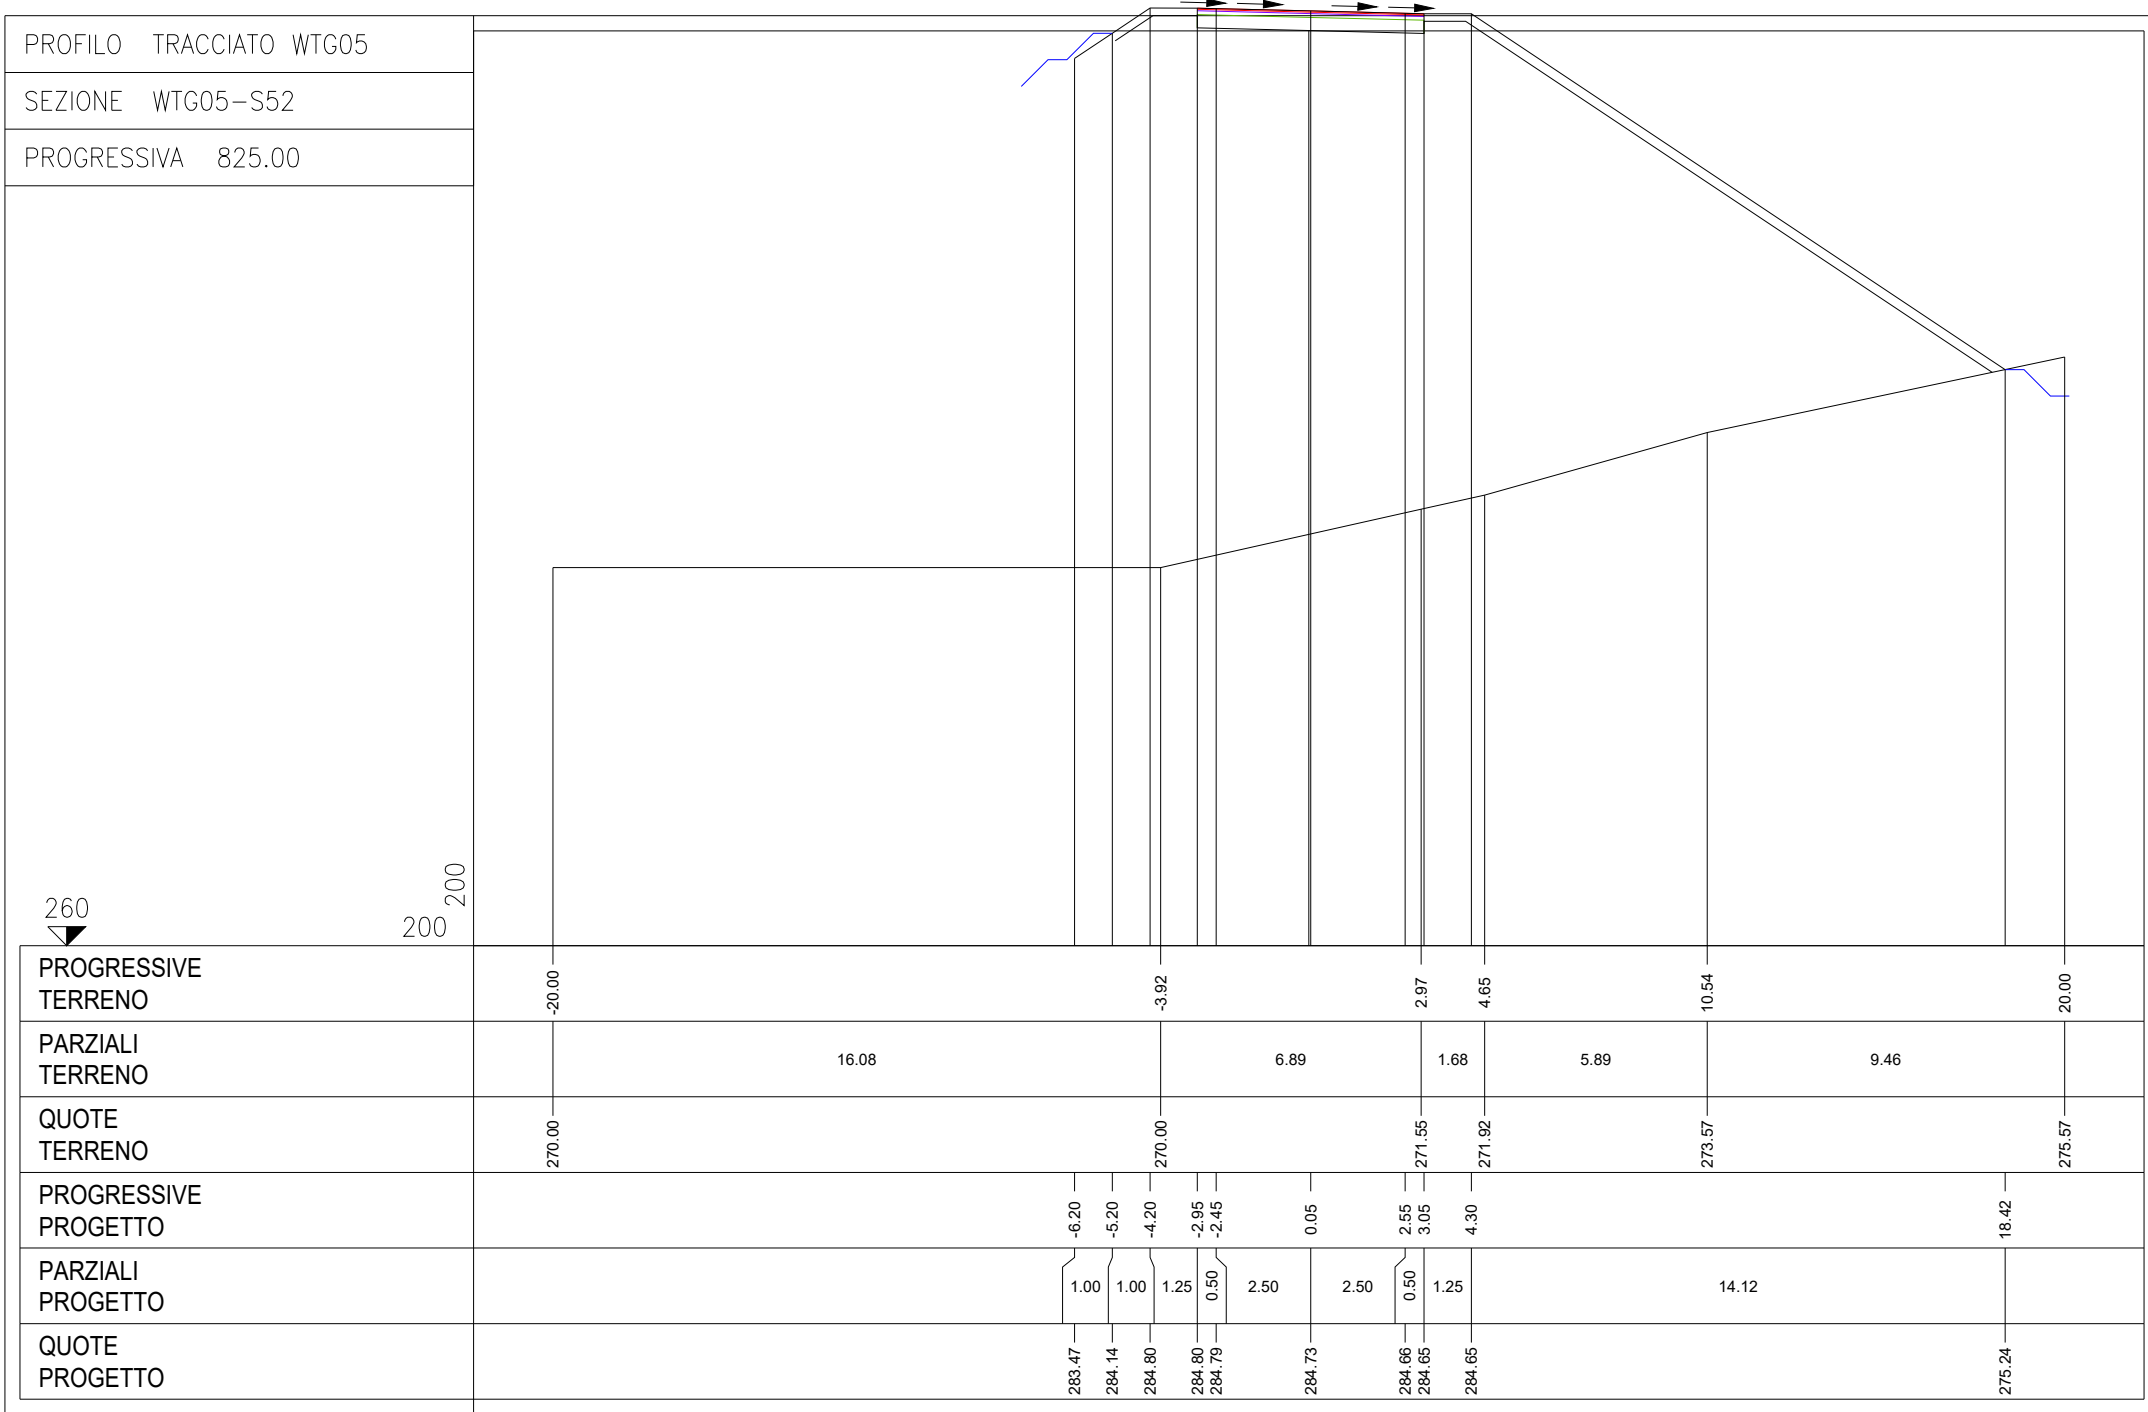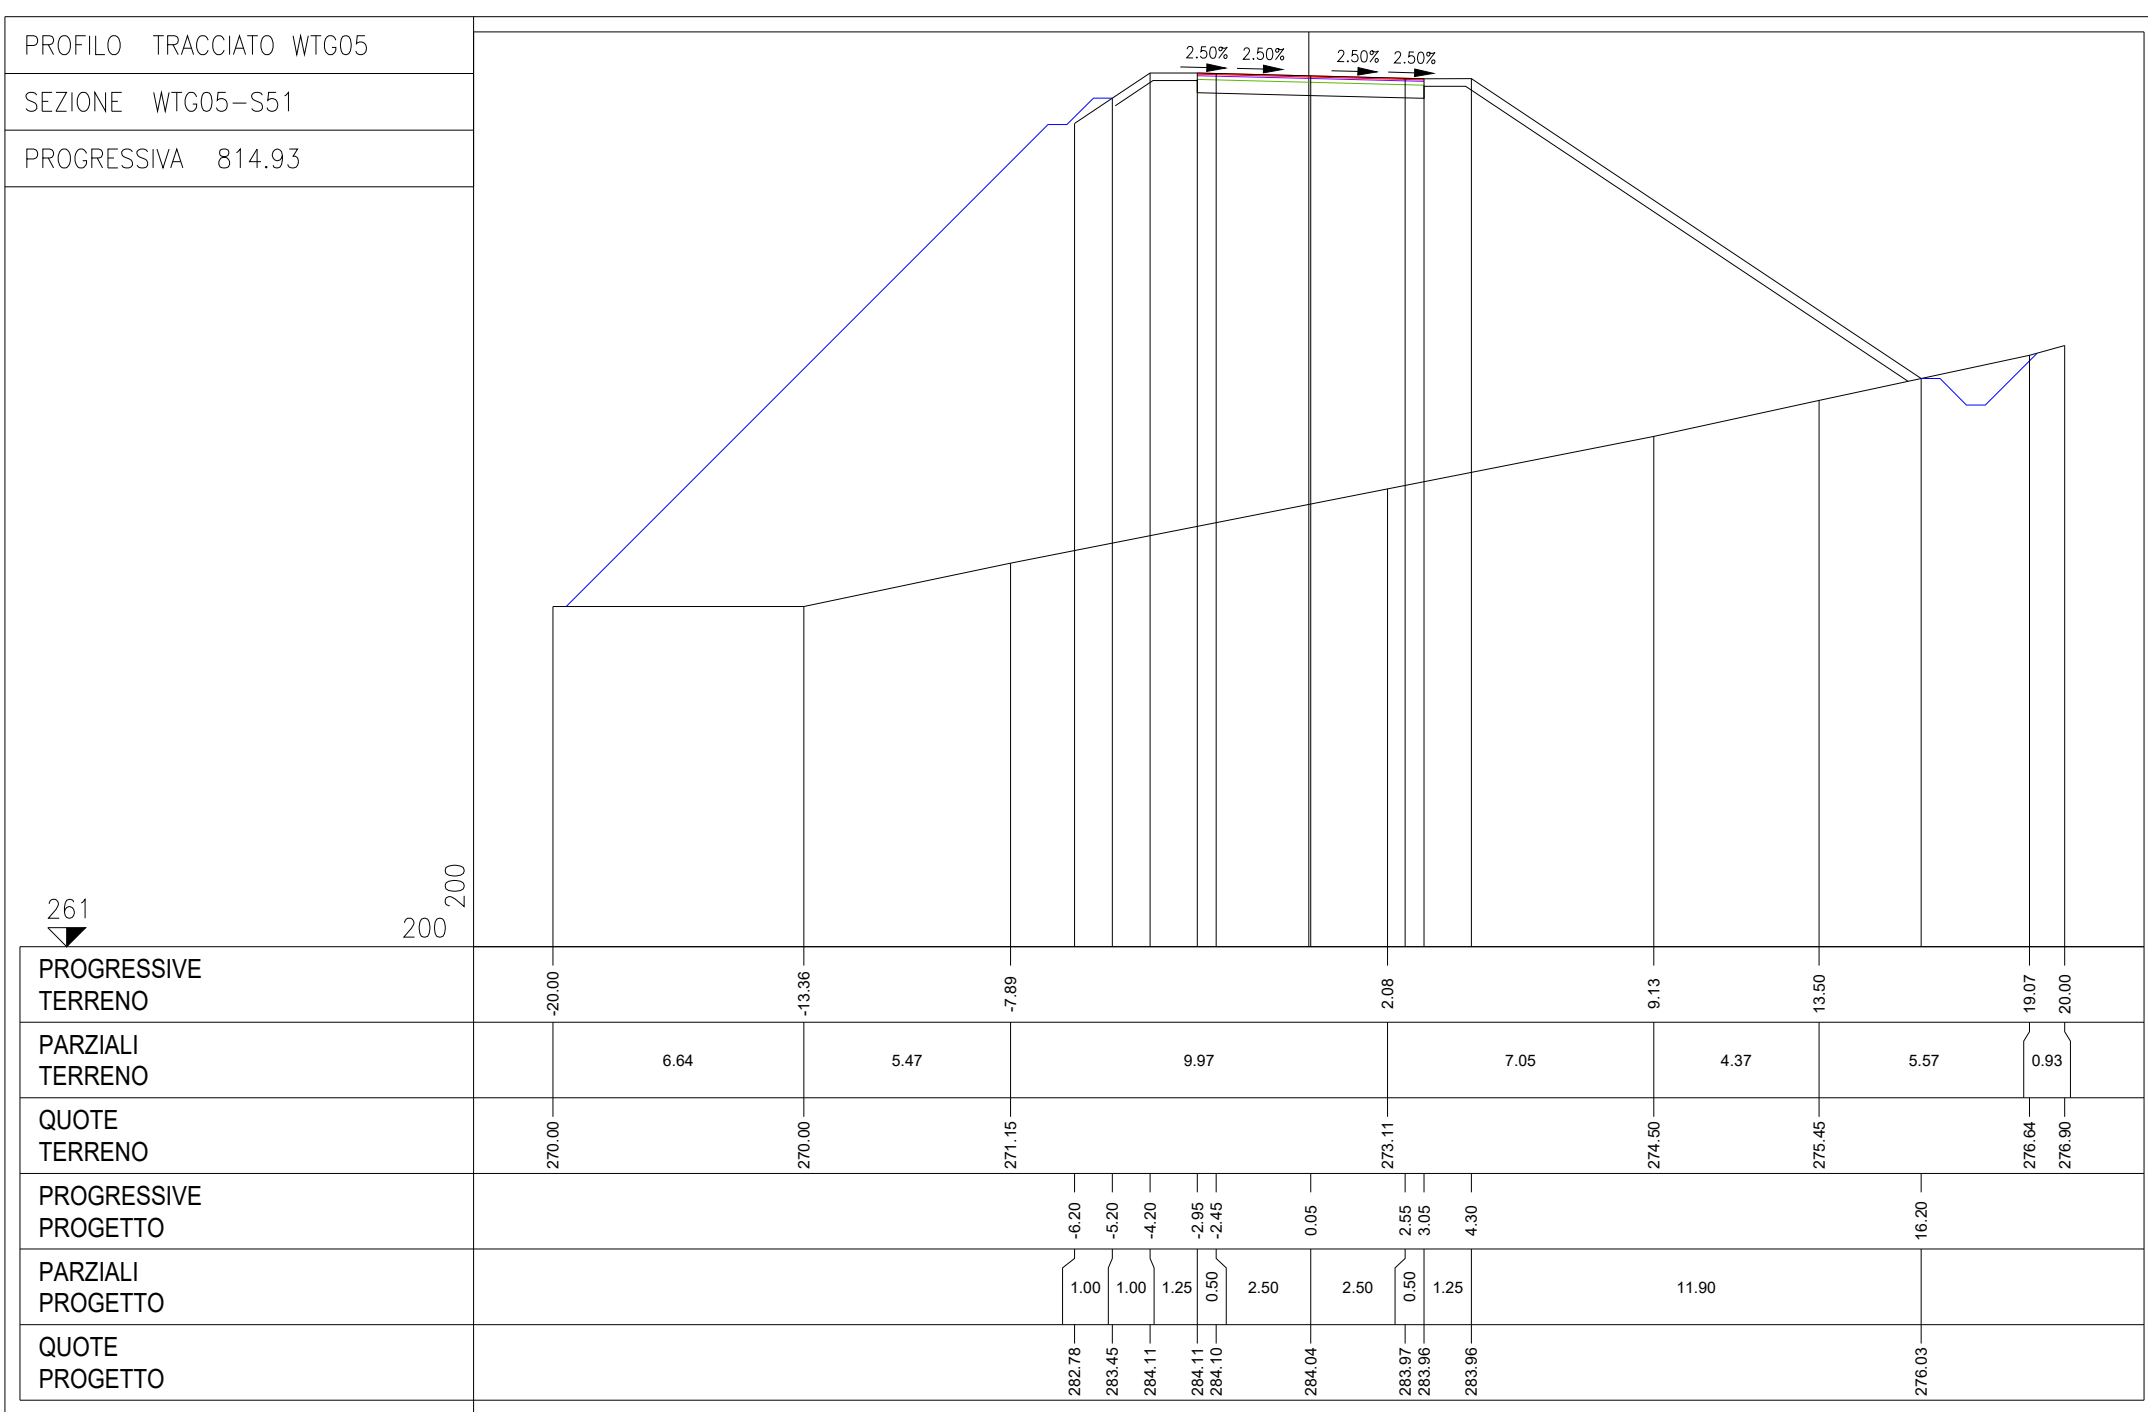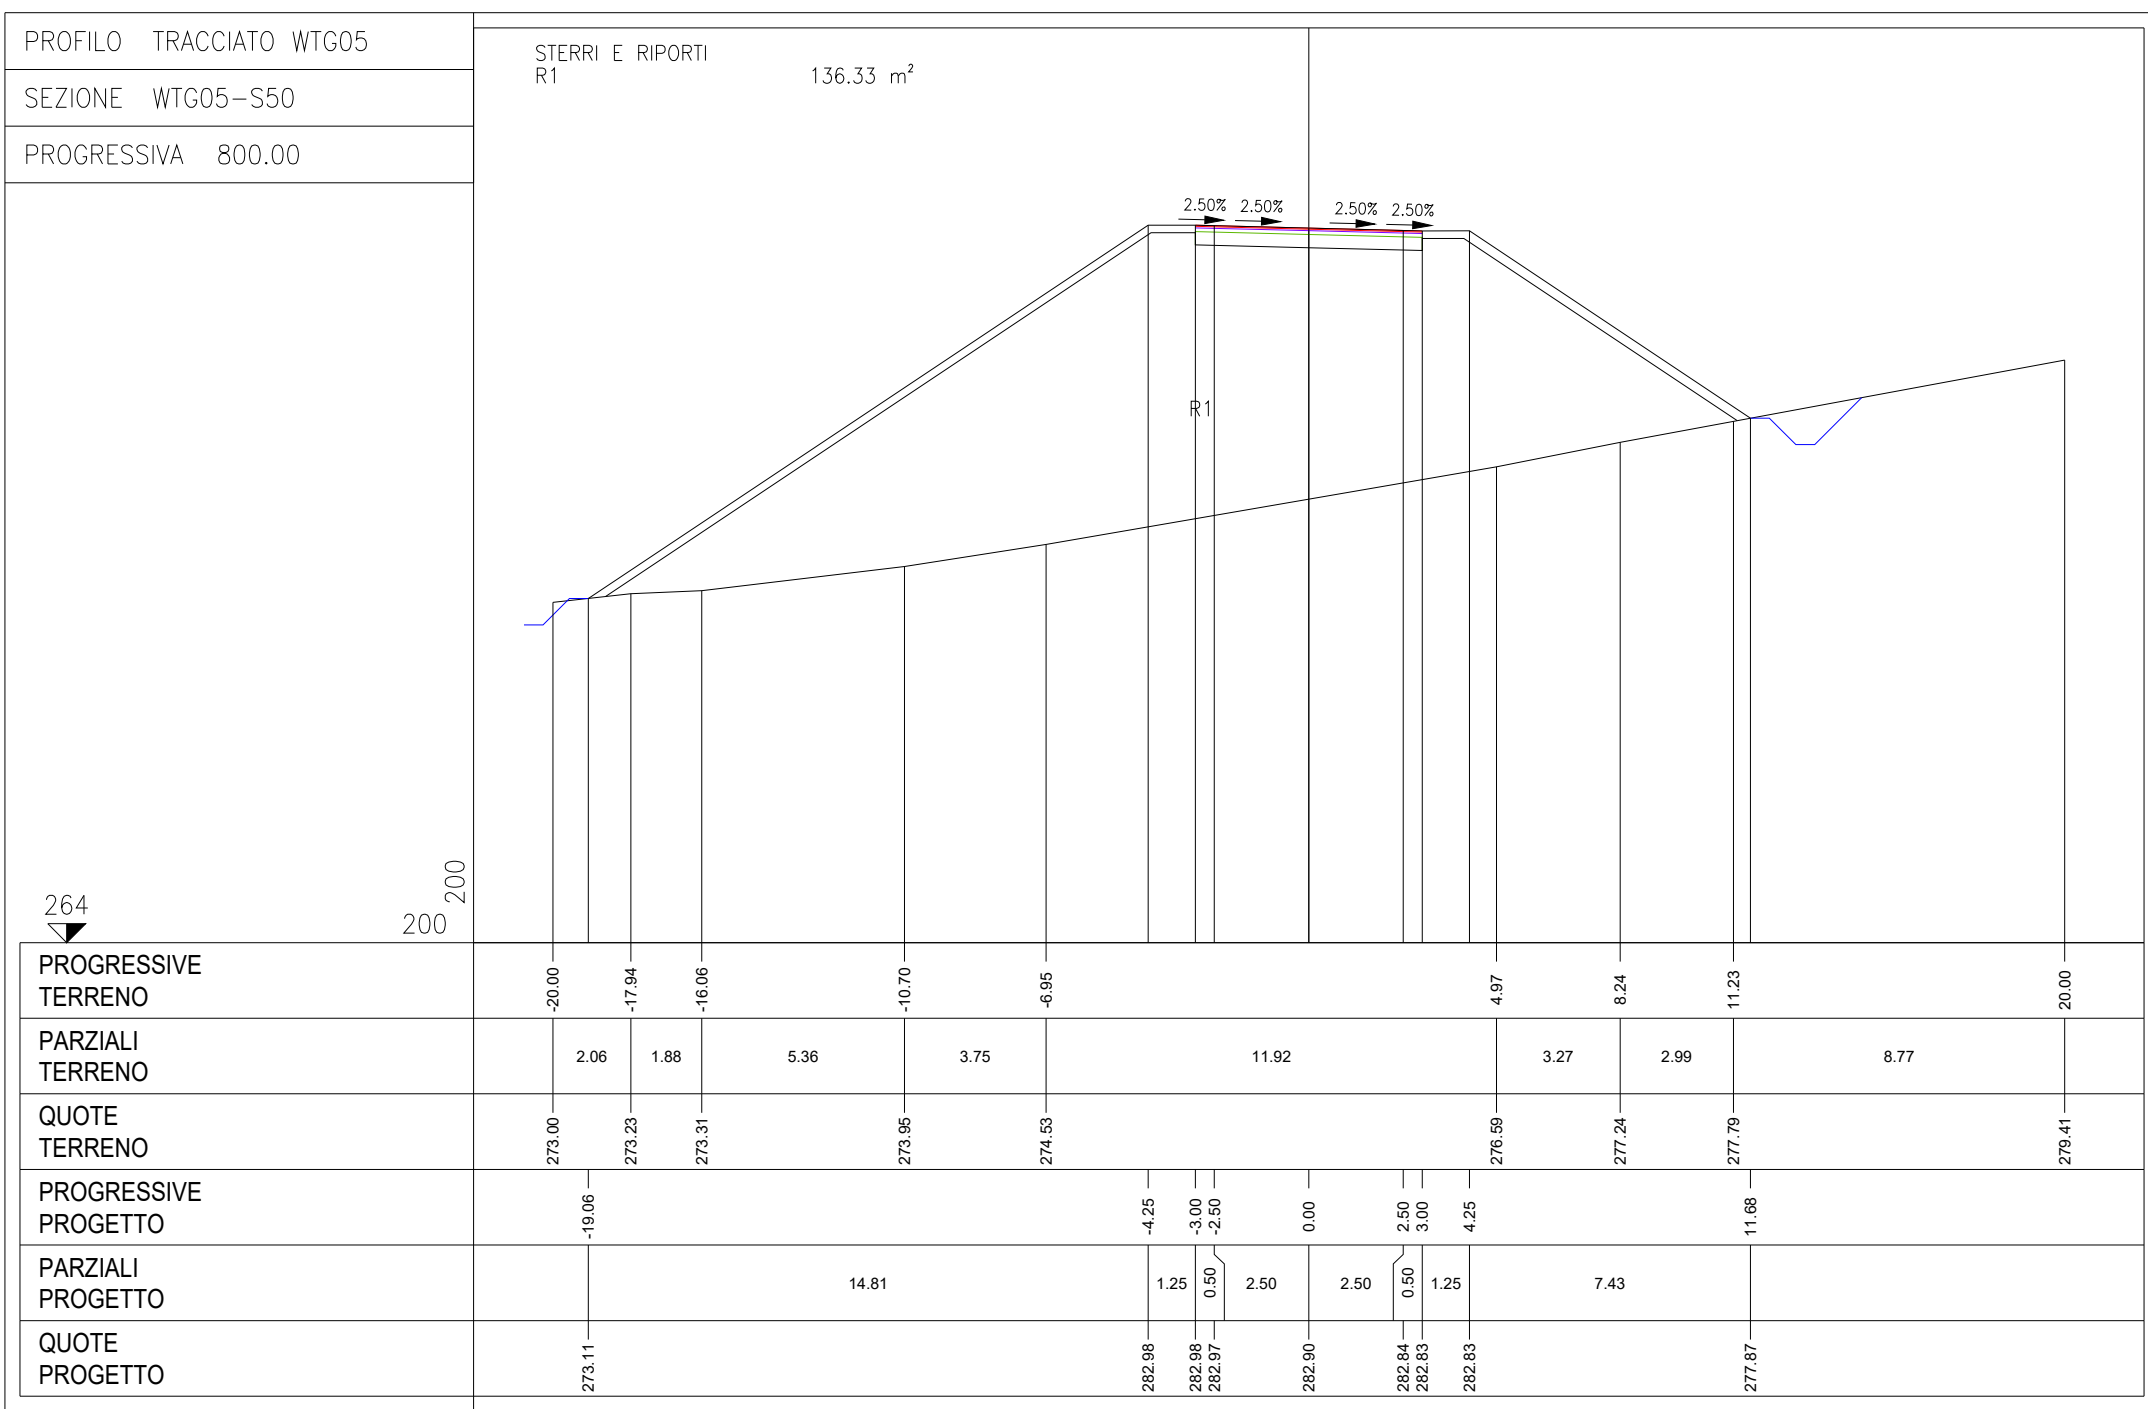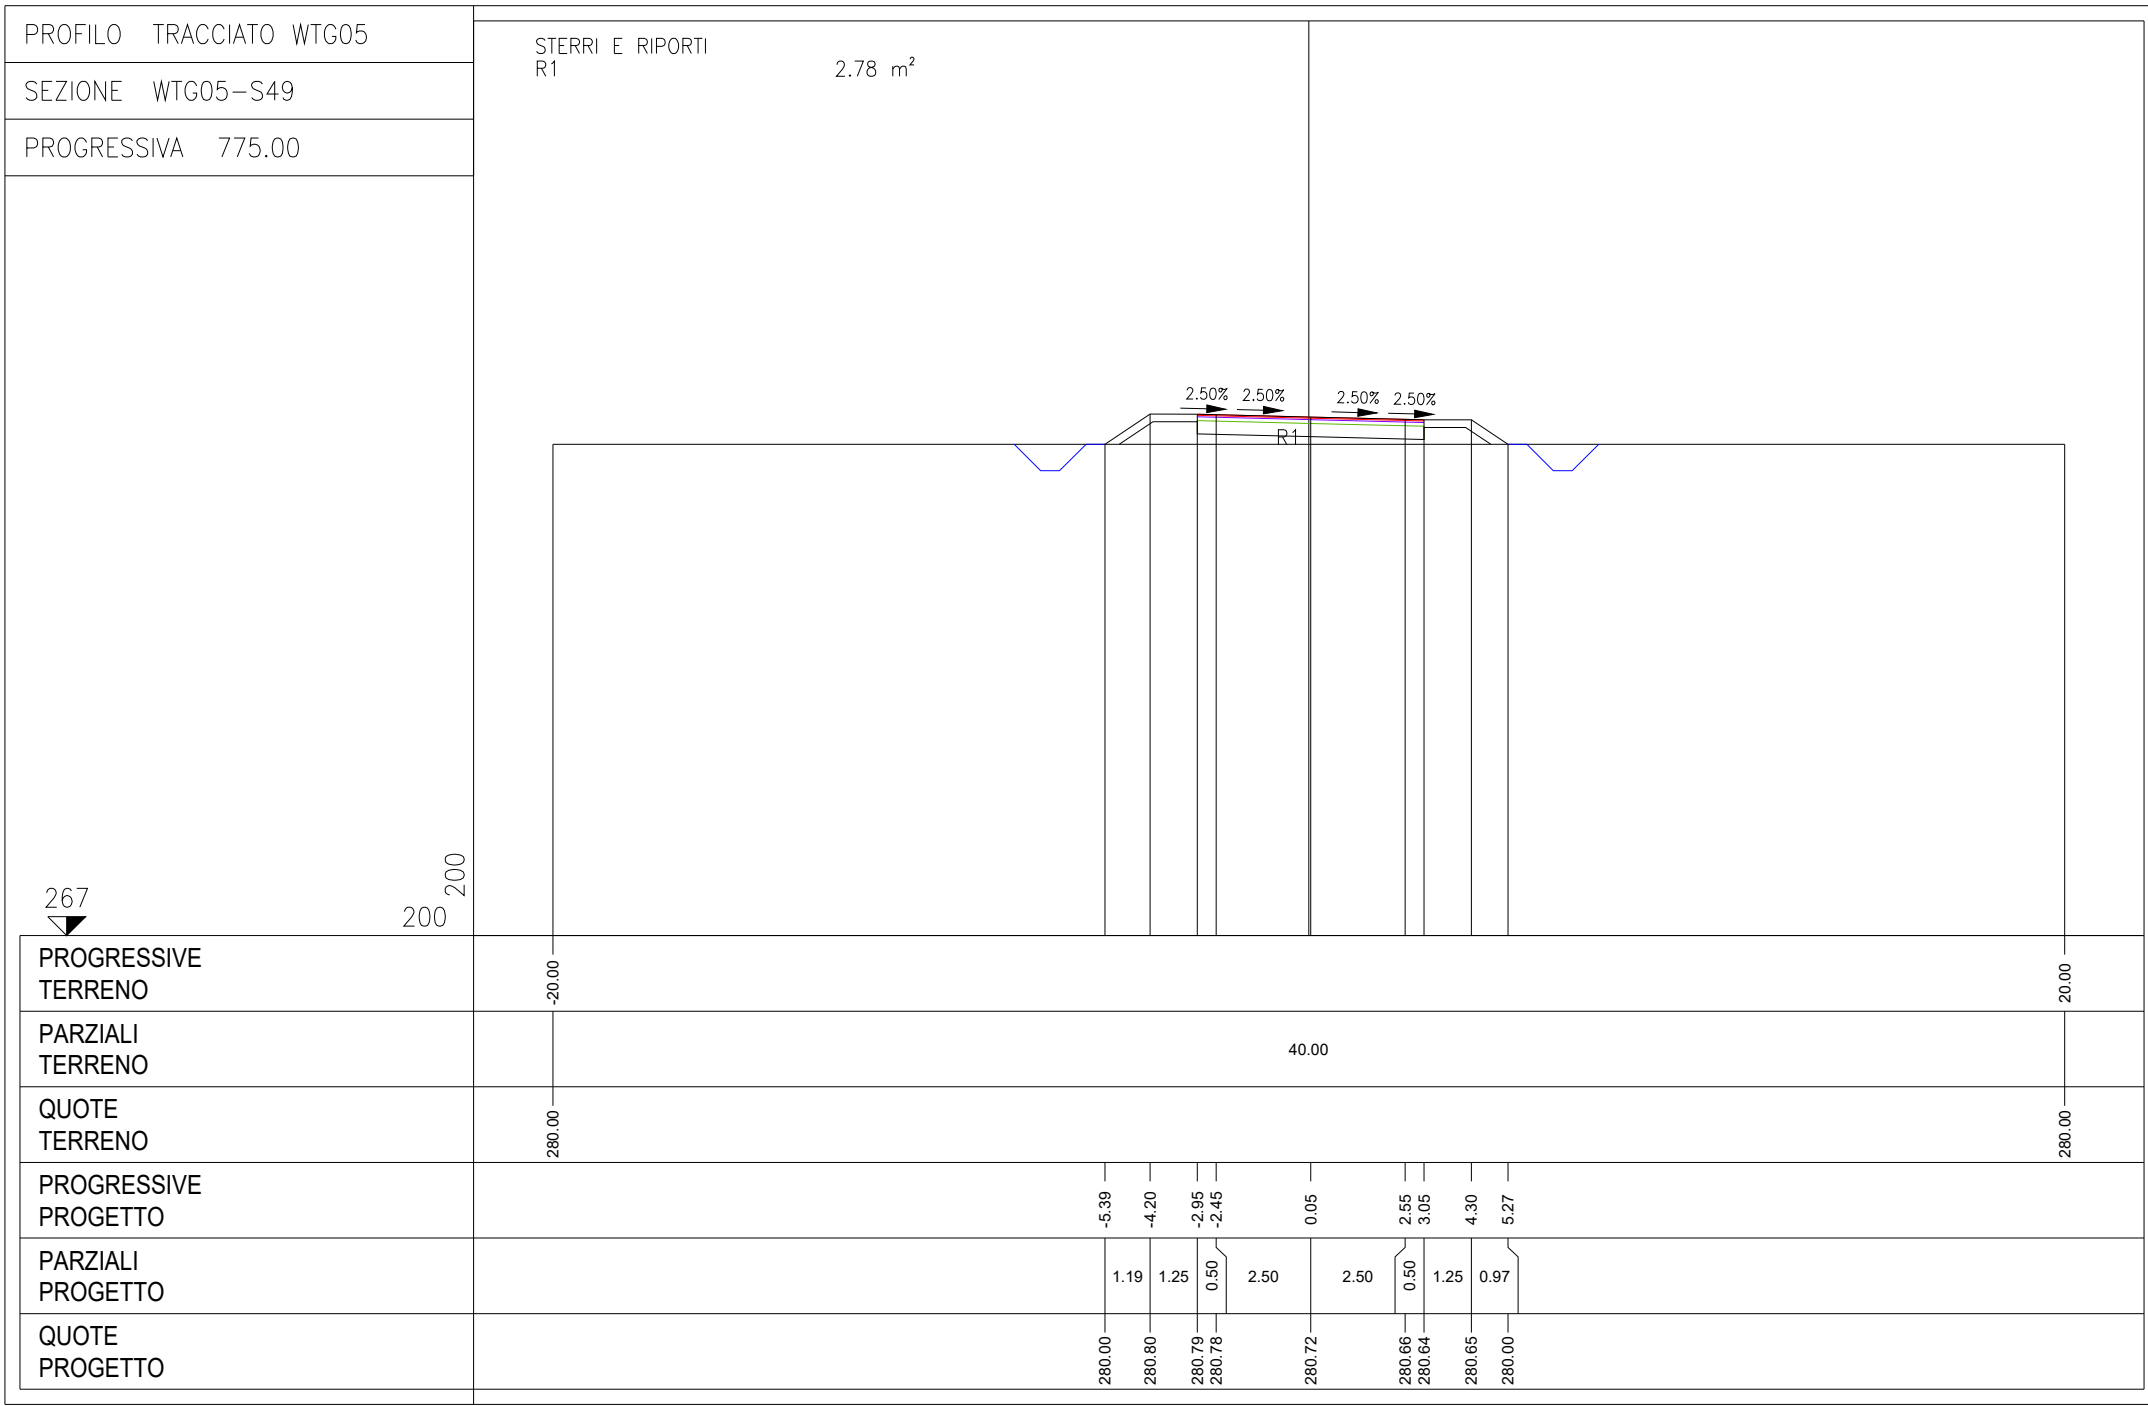


Sezioni - SCALA 1:200

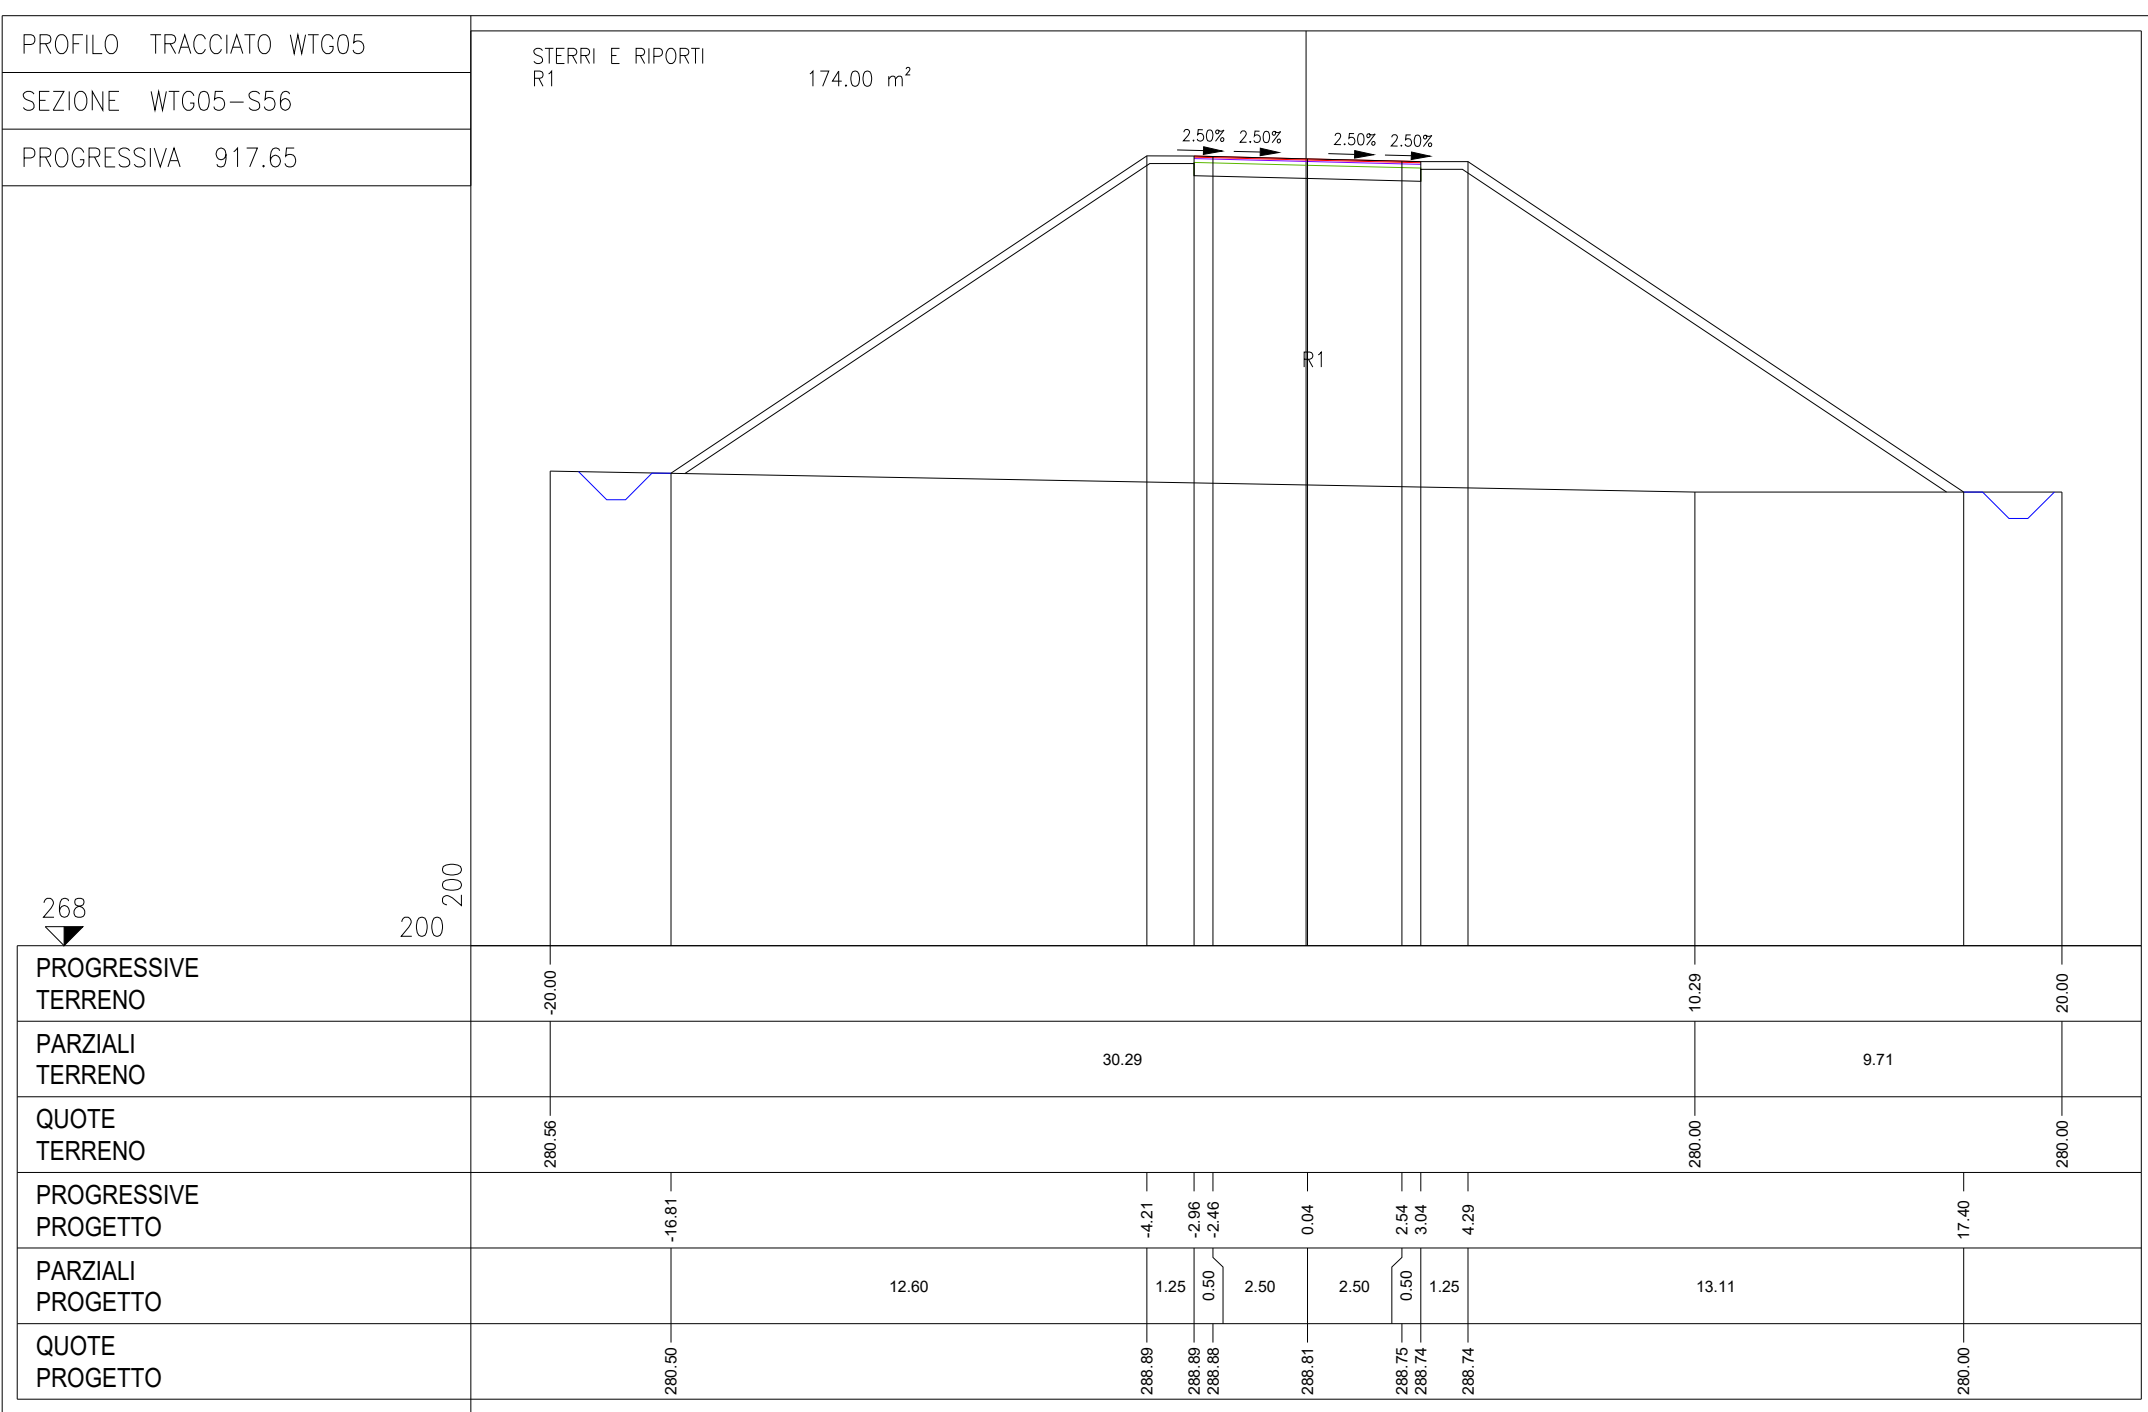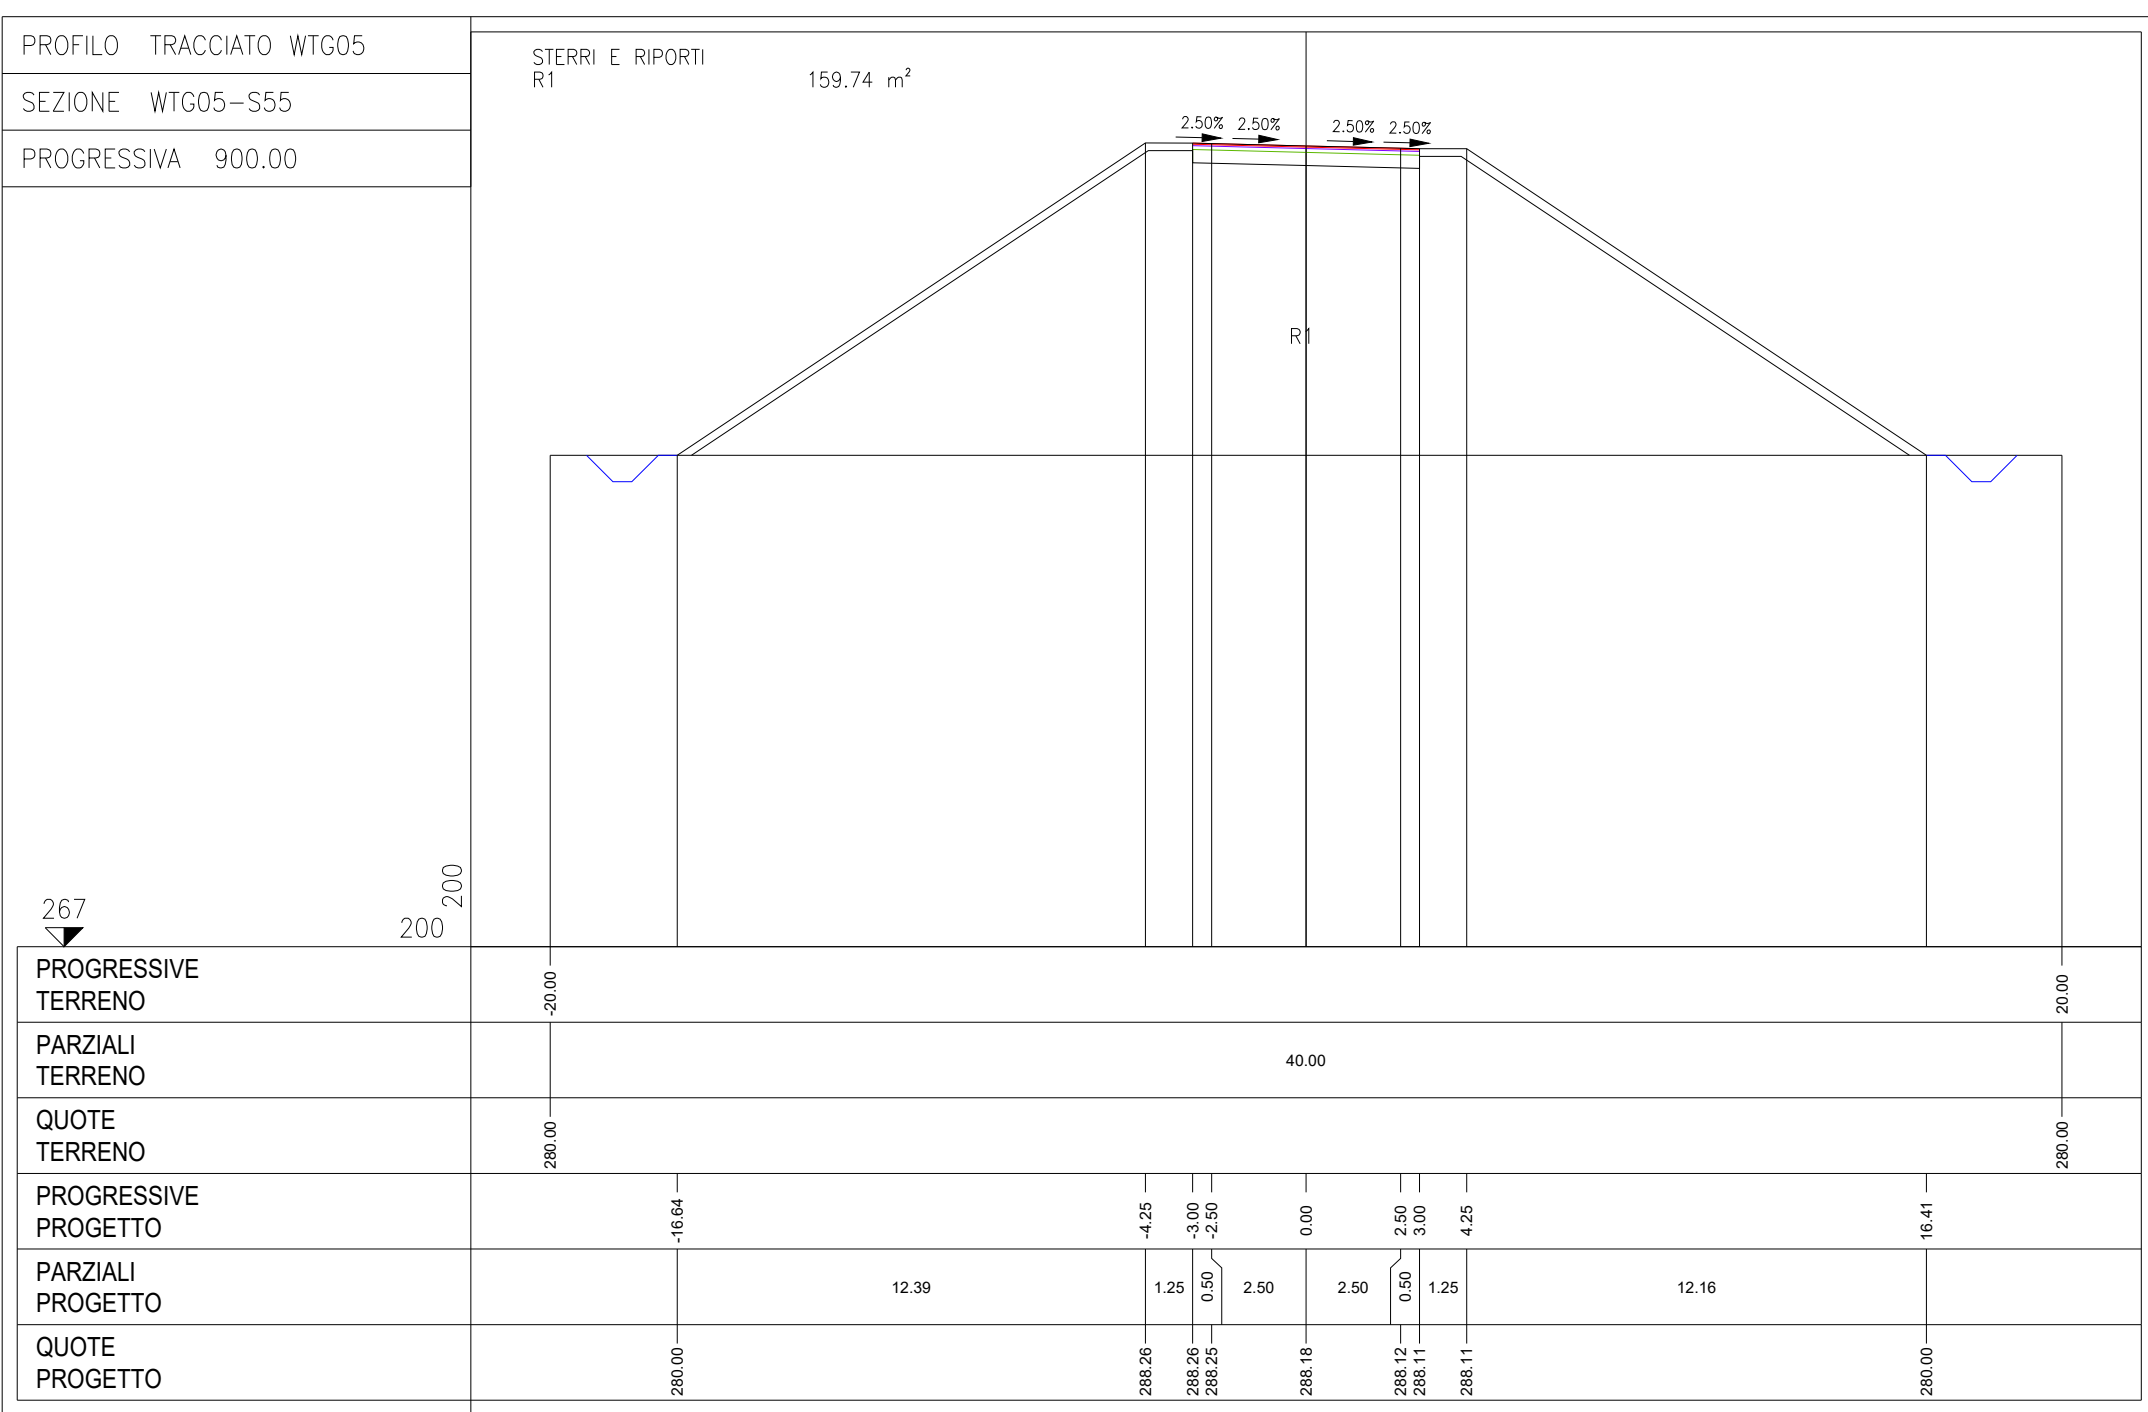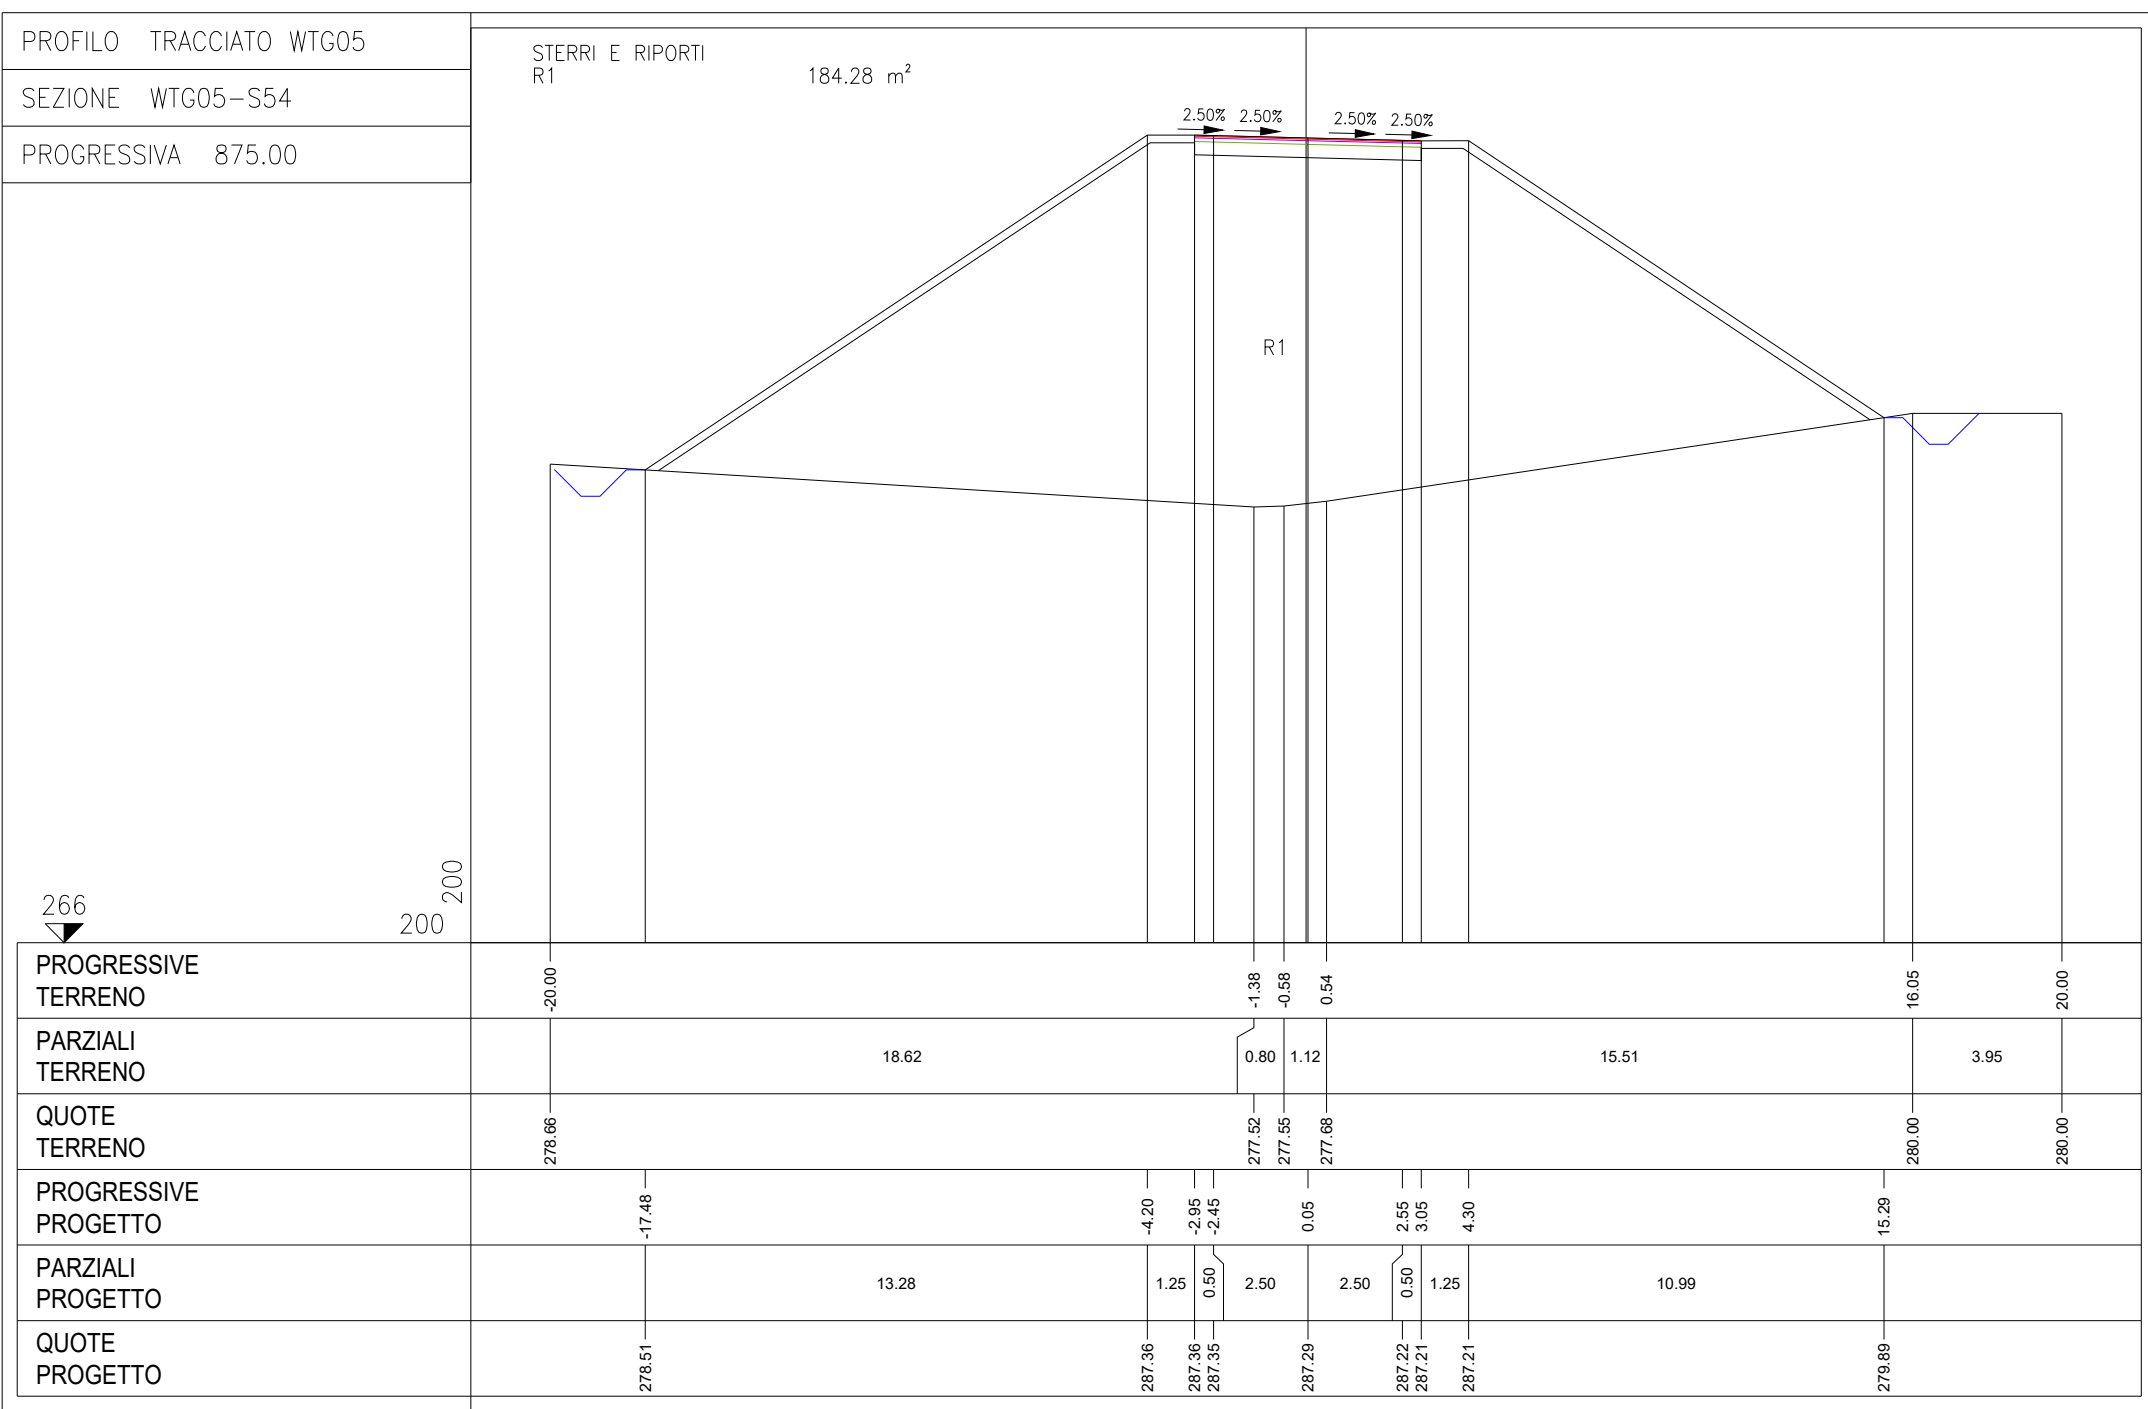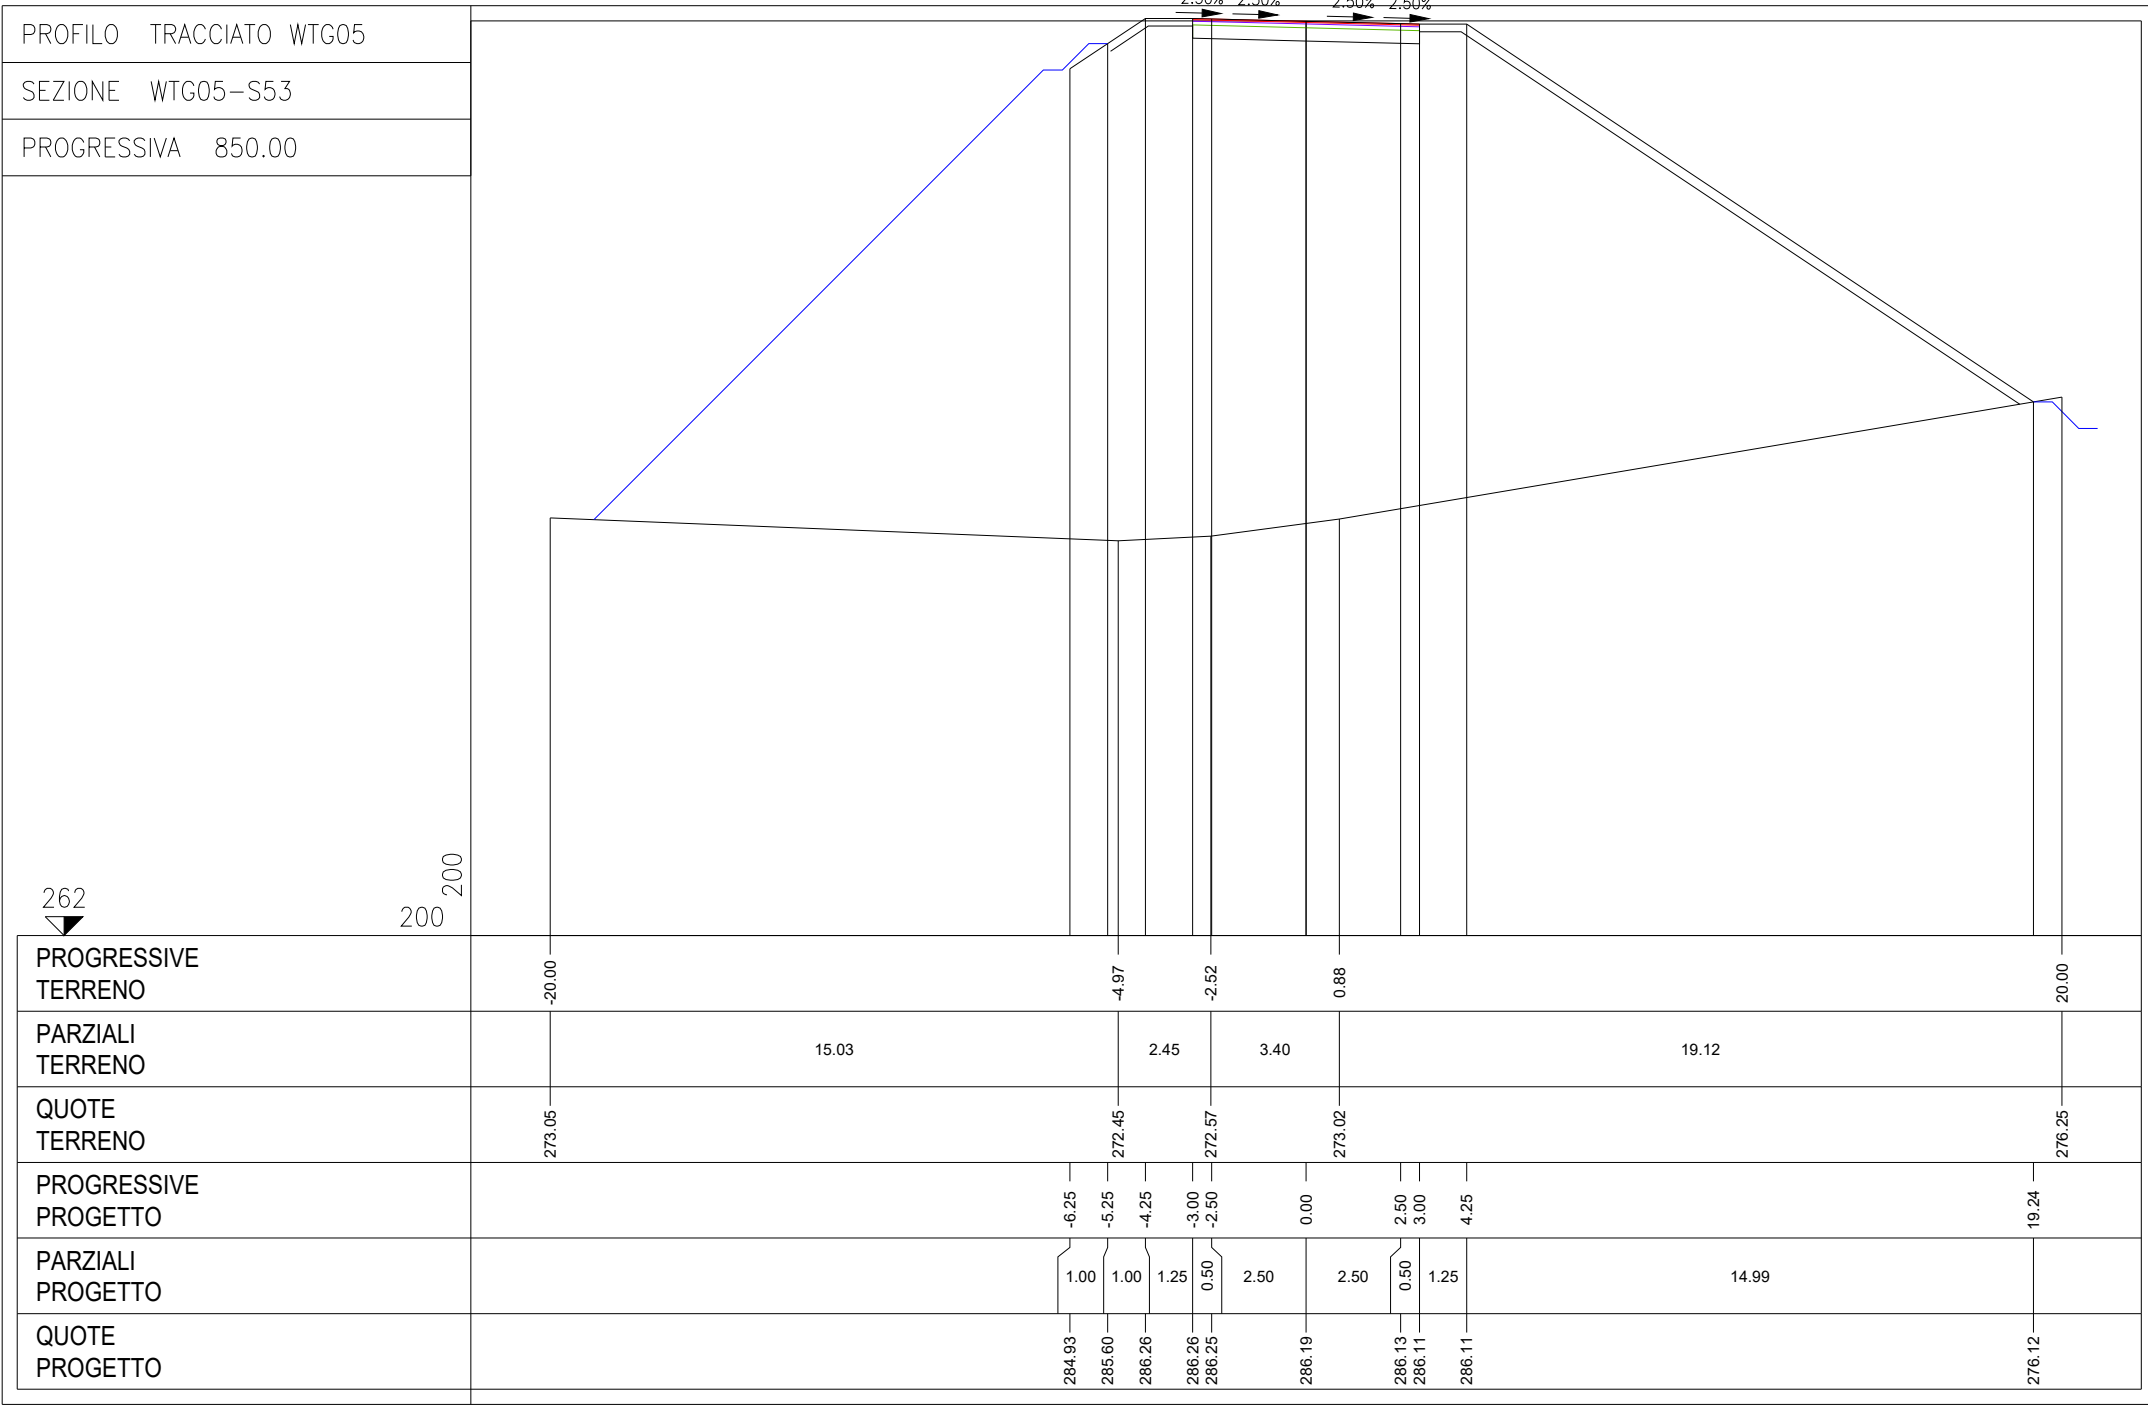
[illegible]

0	EMISSIONE FINALE		27/09/2023	DEPLANO	ESP0910	CLICRO
REV. N°	DESCRIZIONE		DATA	PREPARATO	CONTROLLATO	APPROVATO
					SITO/LOCALITA'	
			IGLESIES			
N° Contratto		Questo documento è di proprietà della Società che l'ha emesso. I propri diritti secondo la Legge				
1-nr-0894A		ATTIVITA' DI PROGETTAZIONE PIPELINE WIND SARDEGNA SEZIONI TRASVERSALI STRADALI DI PROGETTO				
FORMATO A0						
SCALA						
USO						
DATA 27/09/2023						
DISEGNO N°		HH0694A-IG-PD-PP-10.5,7		REV. 0	FC. Shr. 7	Di or
UNITA' DI MISURA		SCALA DI PLOTTAGGIO 1:1				

STRATO DI FONDAZIONE

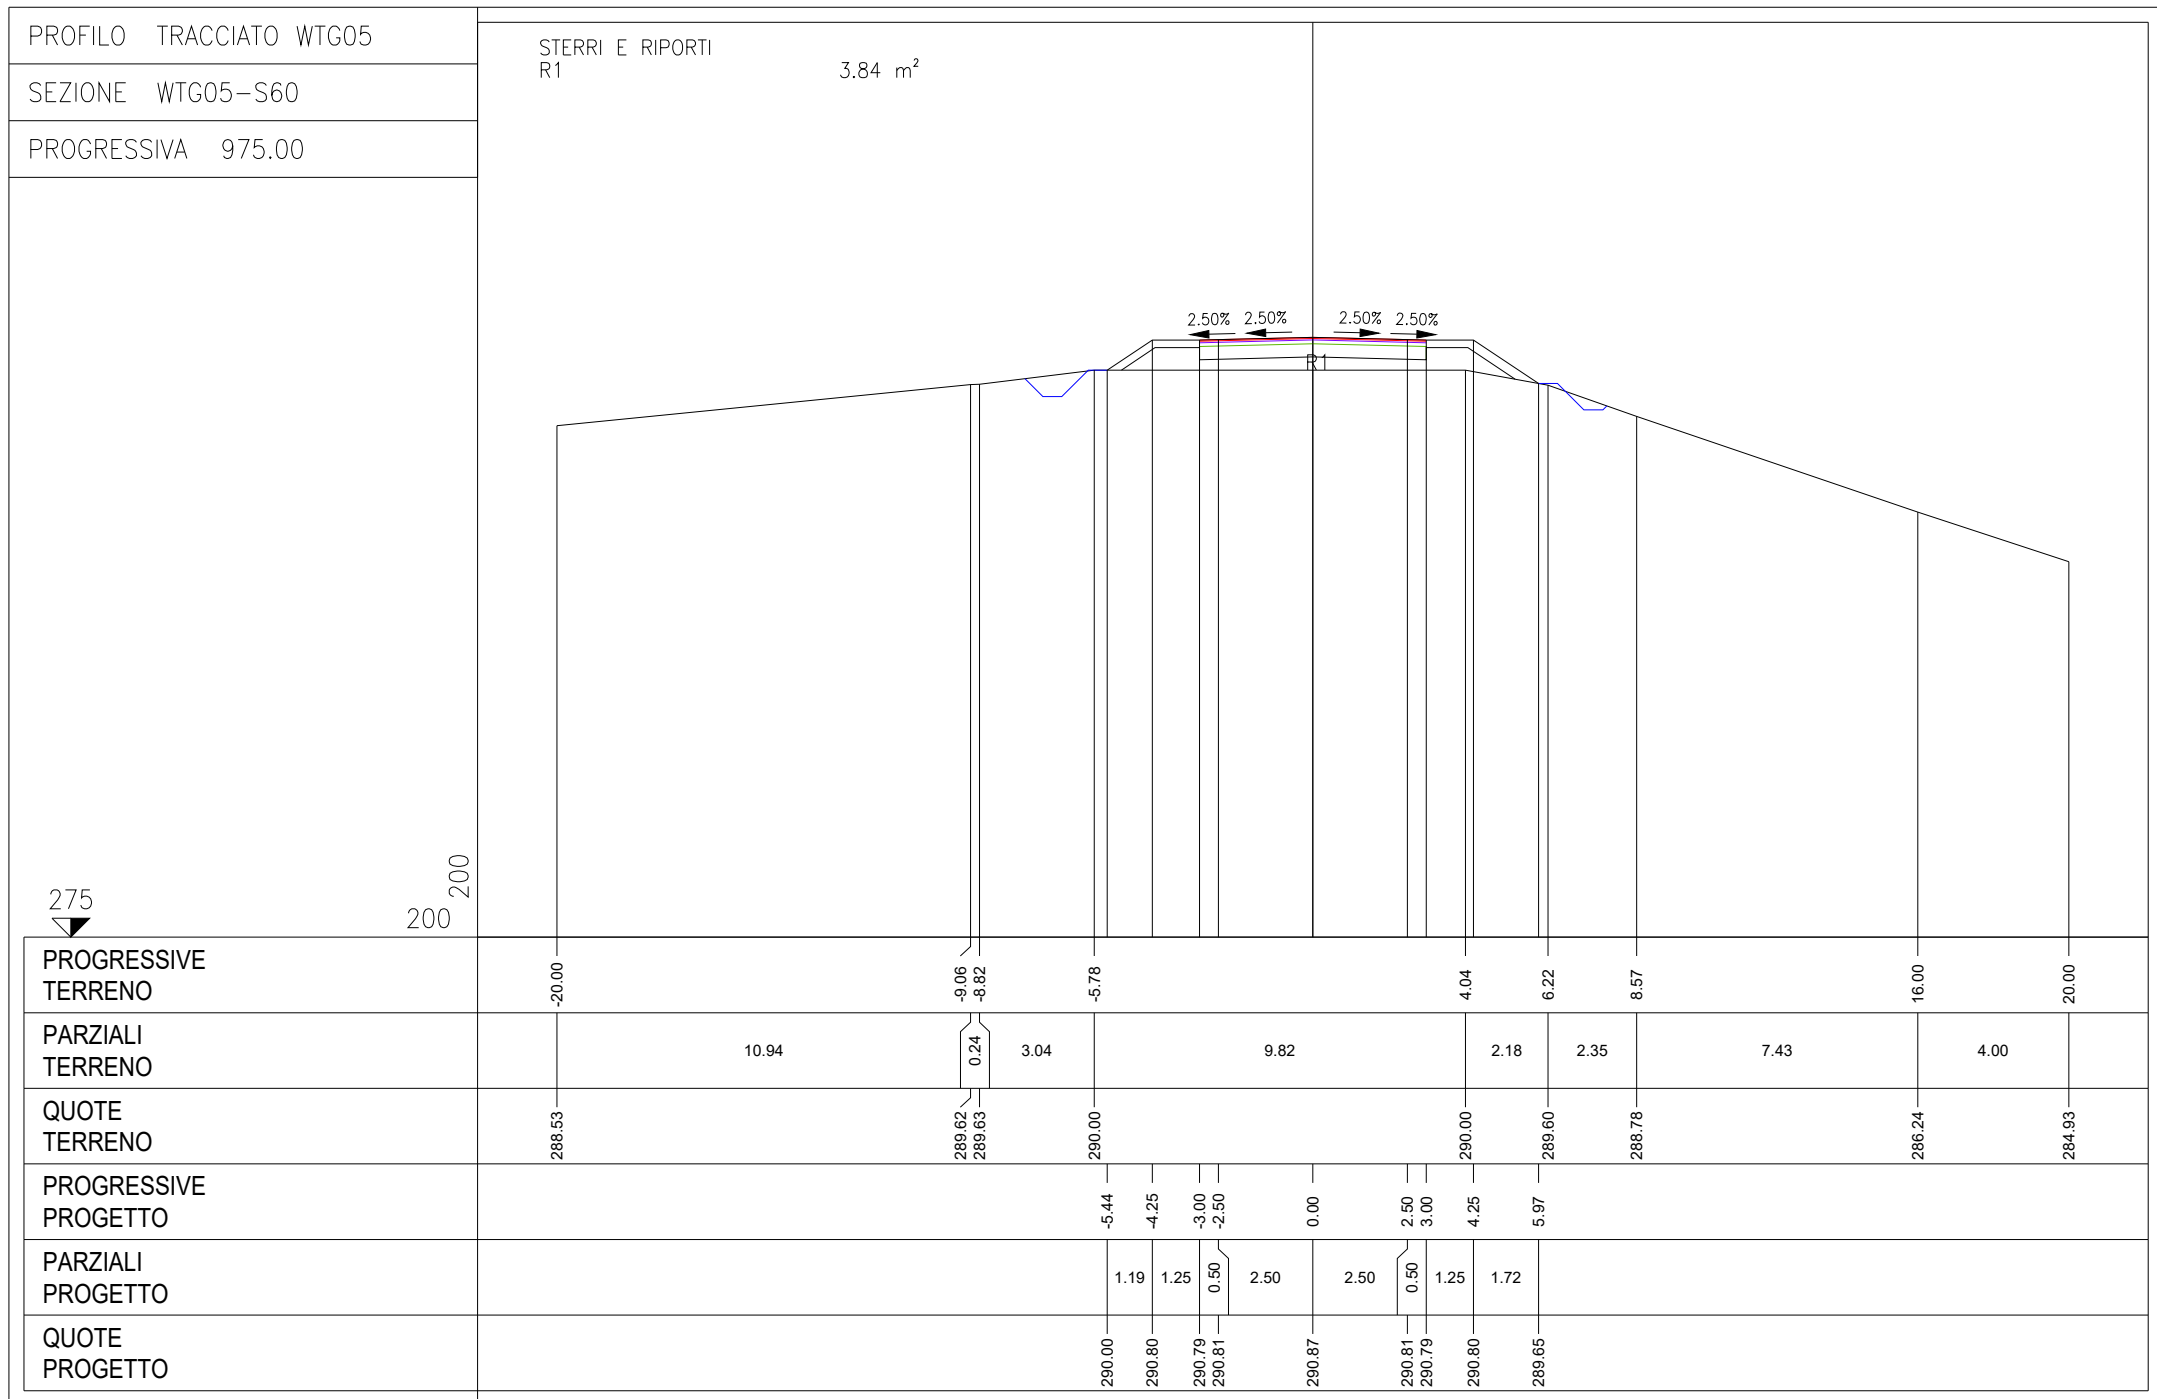

Sezioni — SCALA 1:200

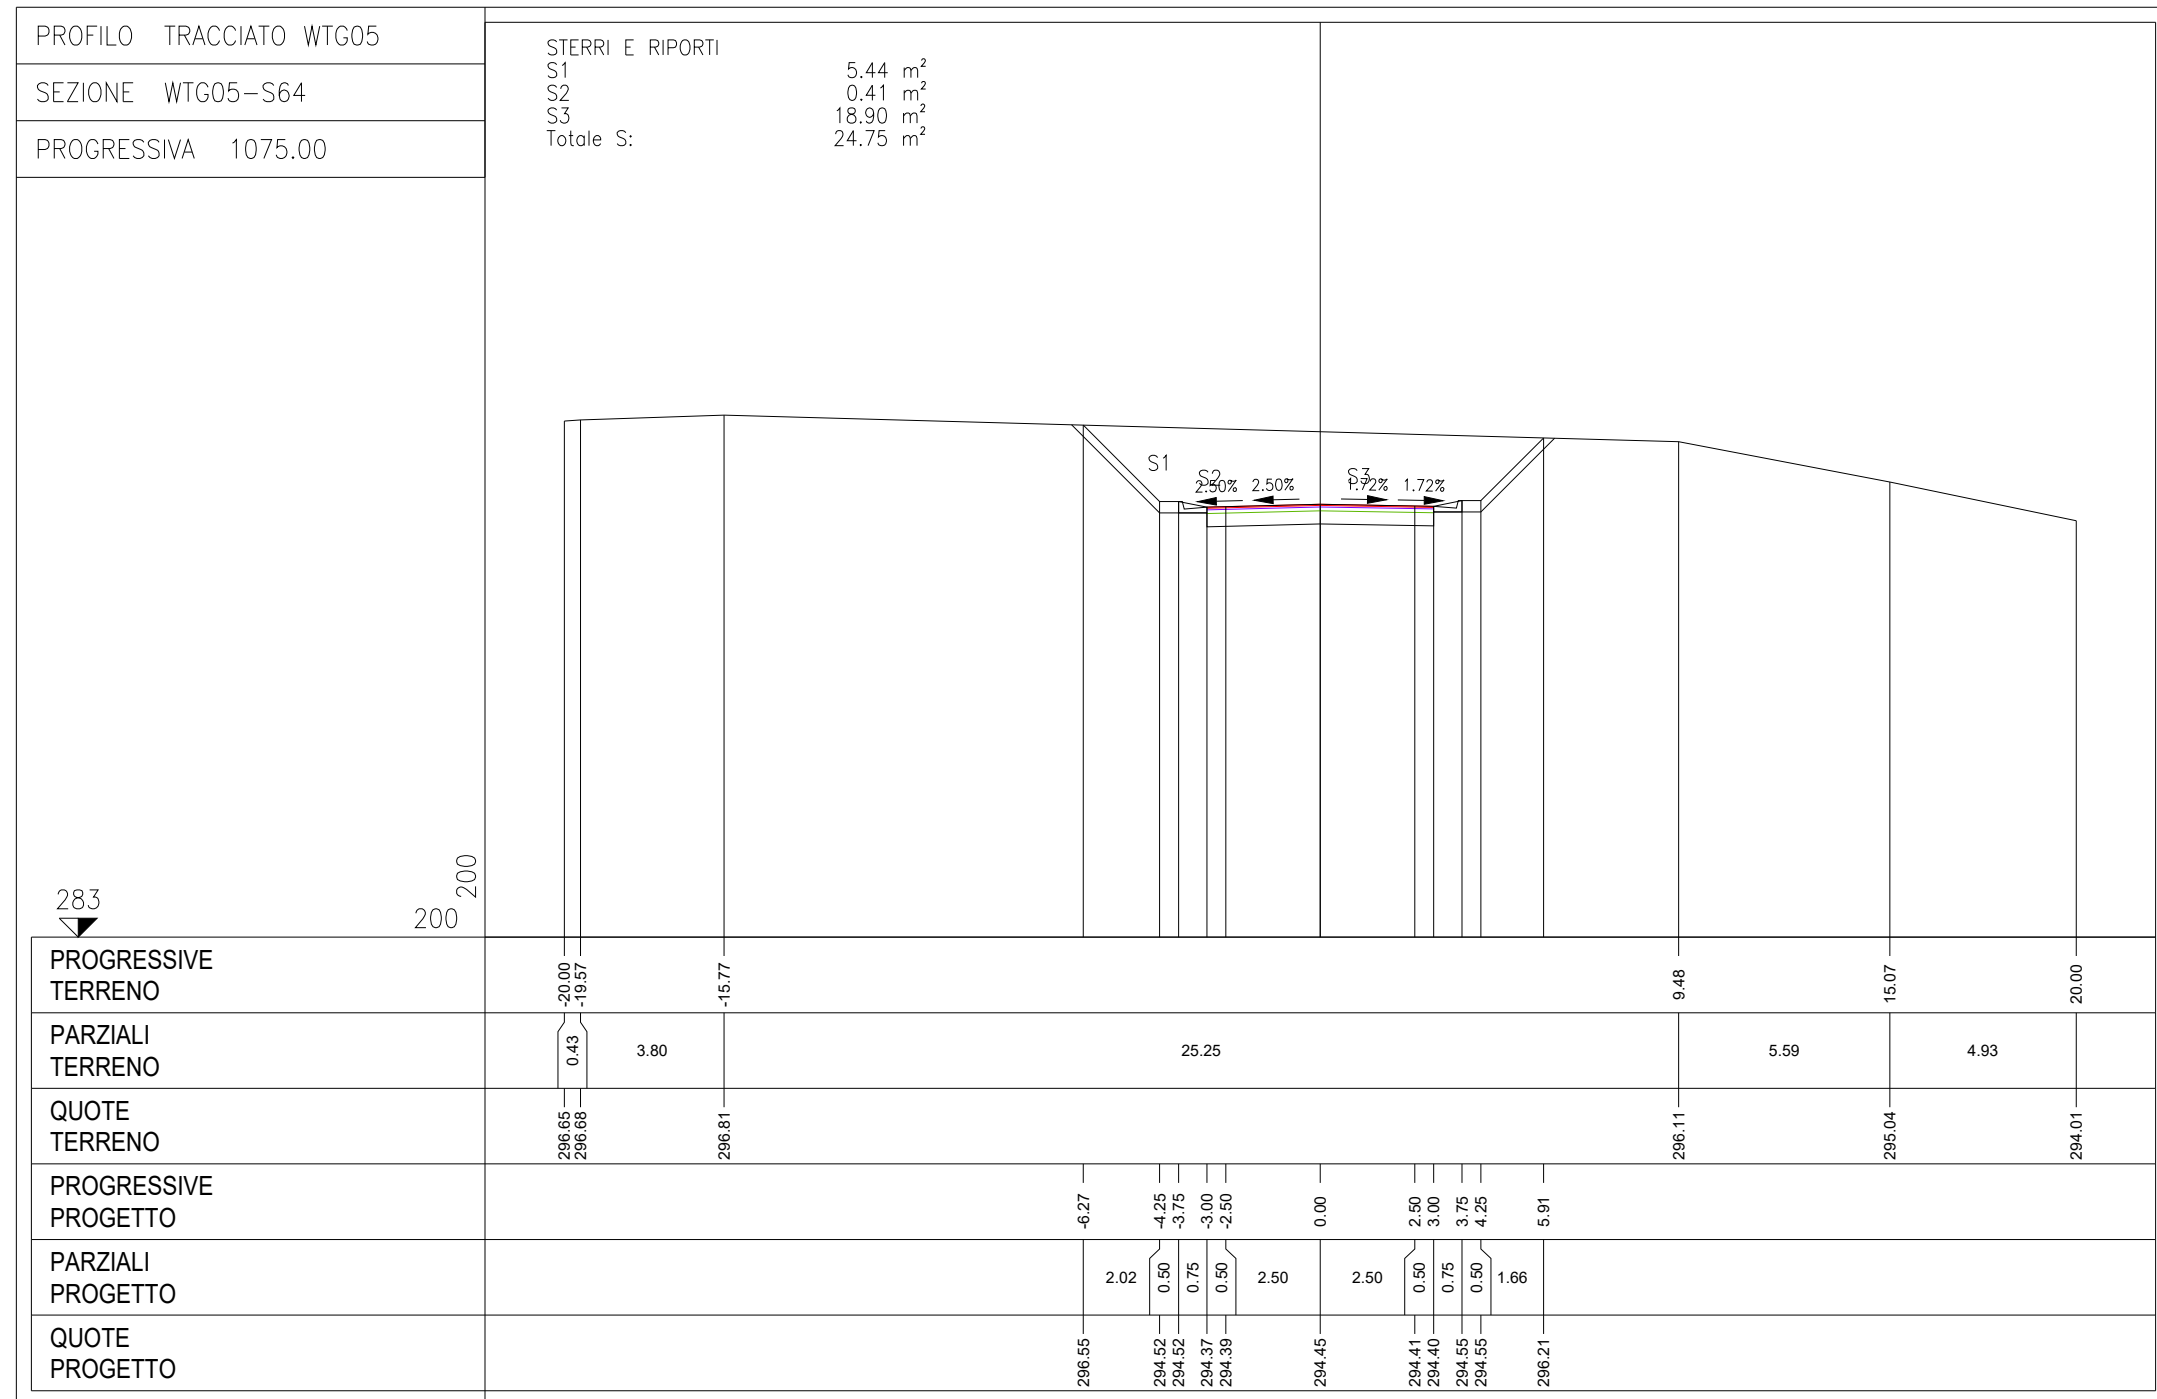

LEGENDA RETE VIARIA PARCO EOILICO

 TRONCO IN ADEGUAMENTO

 TRONCO EX NOVO

LEGENDA SEZIONI TRASVERSALI

 STRATO DI USURA / FINITO

 STRATO DI BINDER

 STRATO DI BASE

 STRATO DI FONDAZIONE

LEGENDA RETE VIARIA PARCO EOILICO

 TRONCO IN ADEGUAMENTO

 TRONCO EX NOVO

LEGENDA SEZIONI TRASVERSALI

 STRATO DI USURA / FINITO

 STRATO DI BINDER

 STRATO DI BASE

 STRATO DI FONDAZIONE

LEGENDA RETE VIARIA PARCO EOILICO

 TRONCO IN ADEGUAMENTO

 TRONCO EX NOVO

LEGENDA SEZIONI TRASVERSALI

 STRATO DI USURA / FINITO

 STRATO DI BINDER

 STRATO DI BASE

 STRATO DI FONDAZIONE

LEGENDA RETE VIARIA PARCO EOLICO


 TRONCO IN ADEGUAMENTO

 TRONCO EX NOVO

LEGENDA SEZIONI TRASVERSALI

 STRATO DI USURA / FINITO

 STRATO DI BINDER

  STRATO DI BASE

 STRATO DI FONDAZIONE

LEGENDA RETE VIARIA PARCO EOILICO


 TRONCO IN ADEGUAMENTO

 TRONCO EX NOVO

LEGENDA SEZIONI TRASVERSALI

 STRATO DI USURA / FINITO

 STRATO DI BINDER

  STRATO DI BASE

 STRATO DI FONDAZIONE

LEGENDA RETE VIARIA PARCO EOILICO

 TRONCO IN ADEGUAMENTO

 TRONCO EX NOVO


LEGENDA SEZIONI TRASVERSALI

 STRATO DI USURA / FINITO


 STRATO DI BINDER

 STRATO DI BASE





 STRATO DI FONDAZIONE

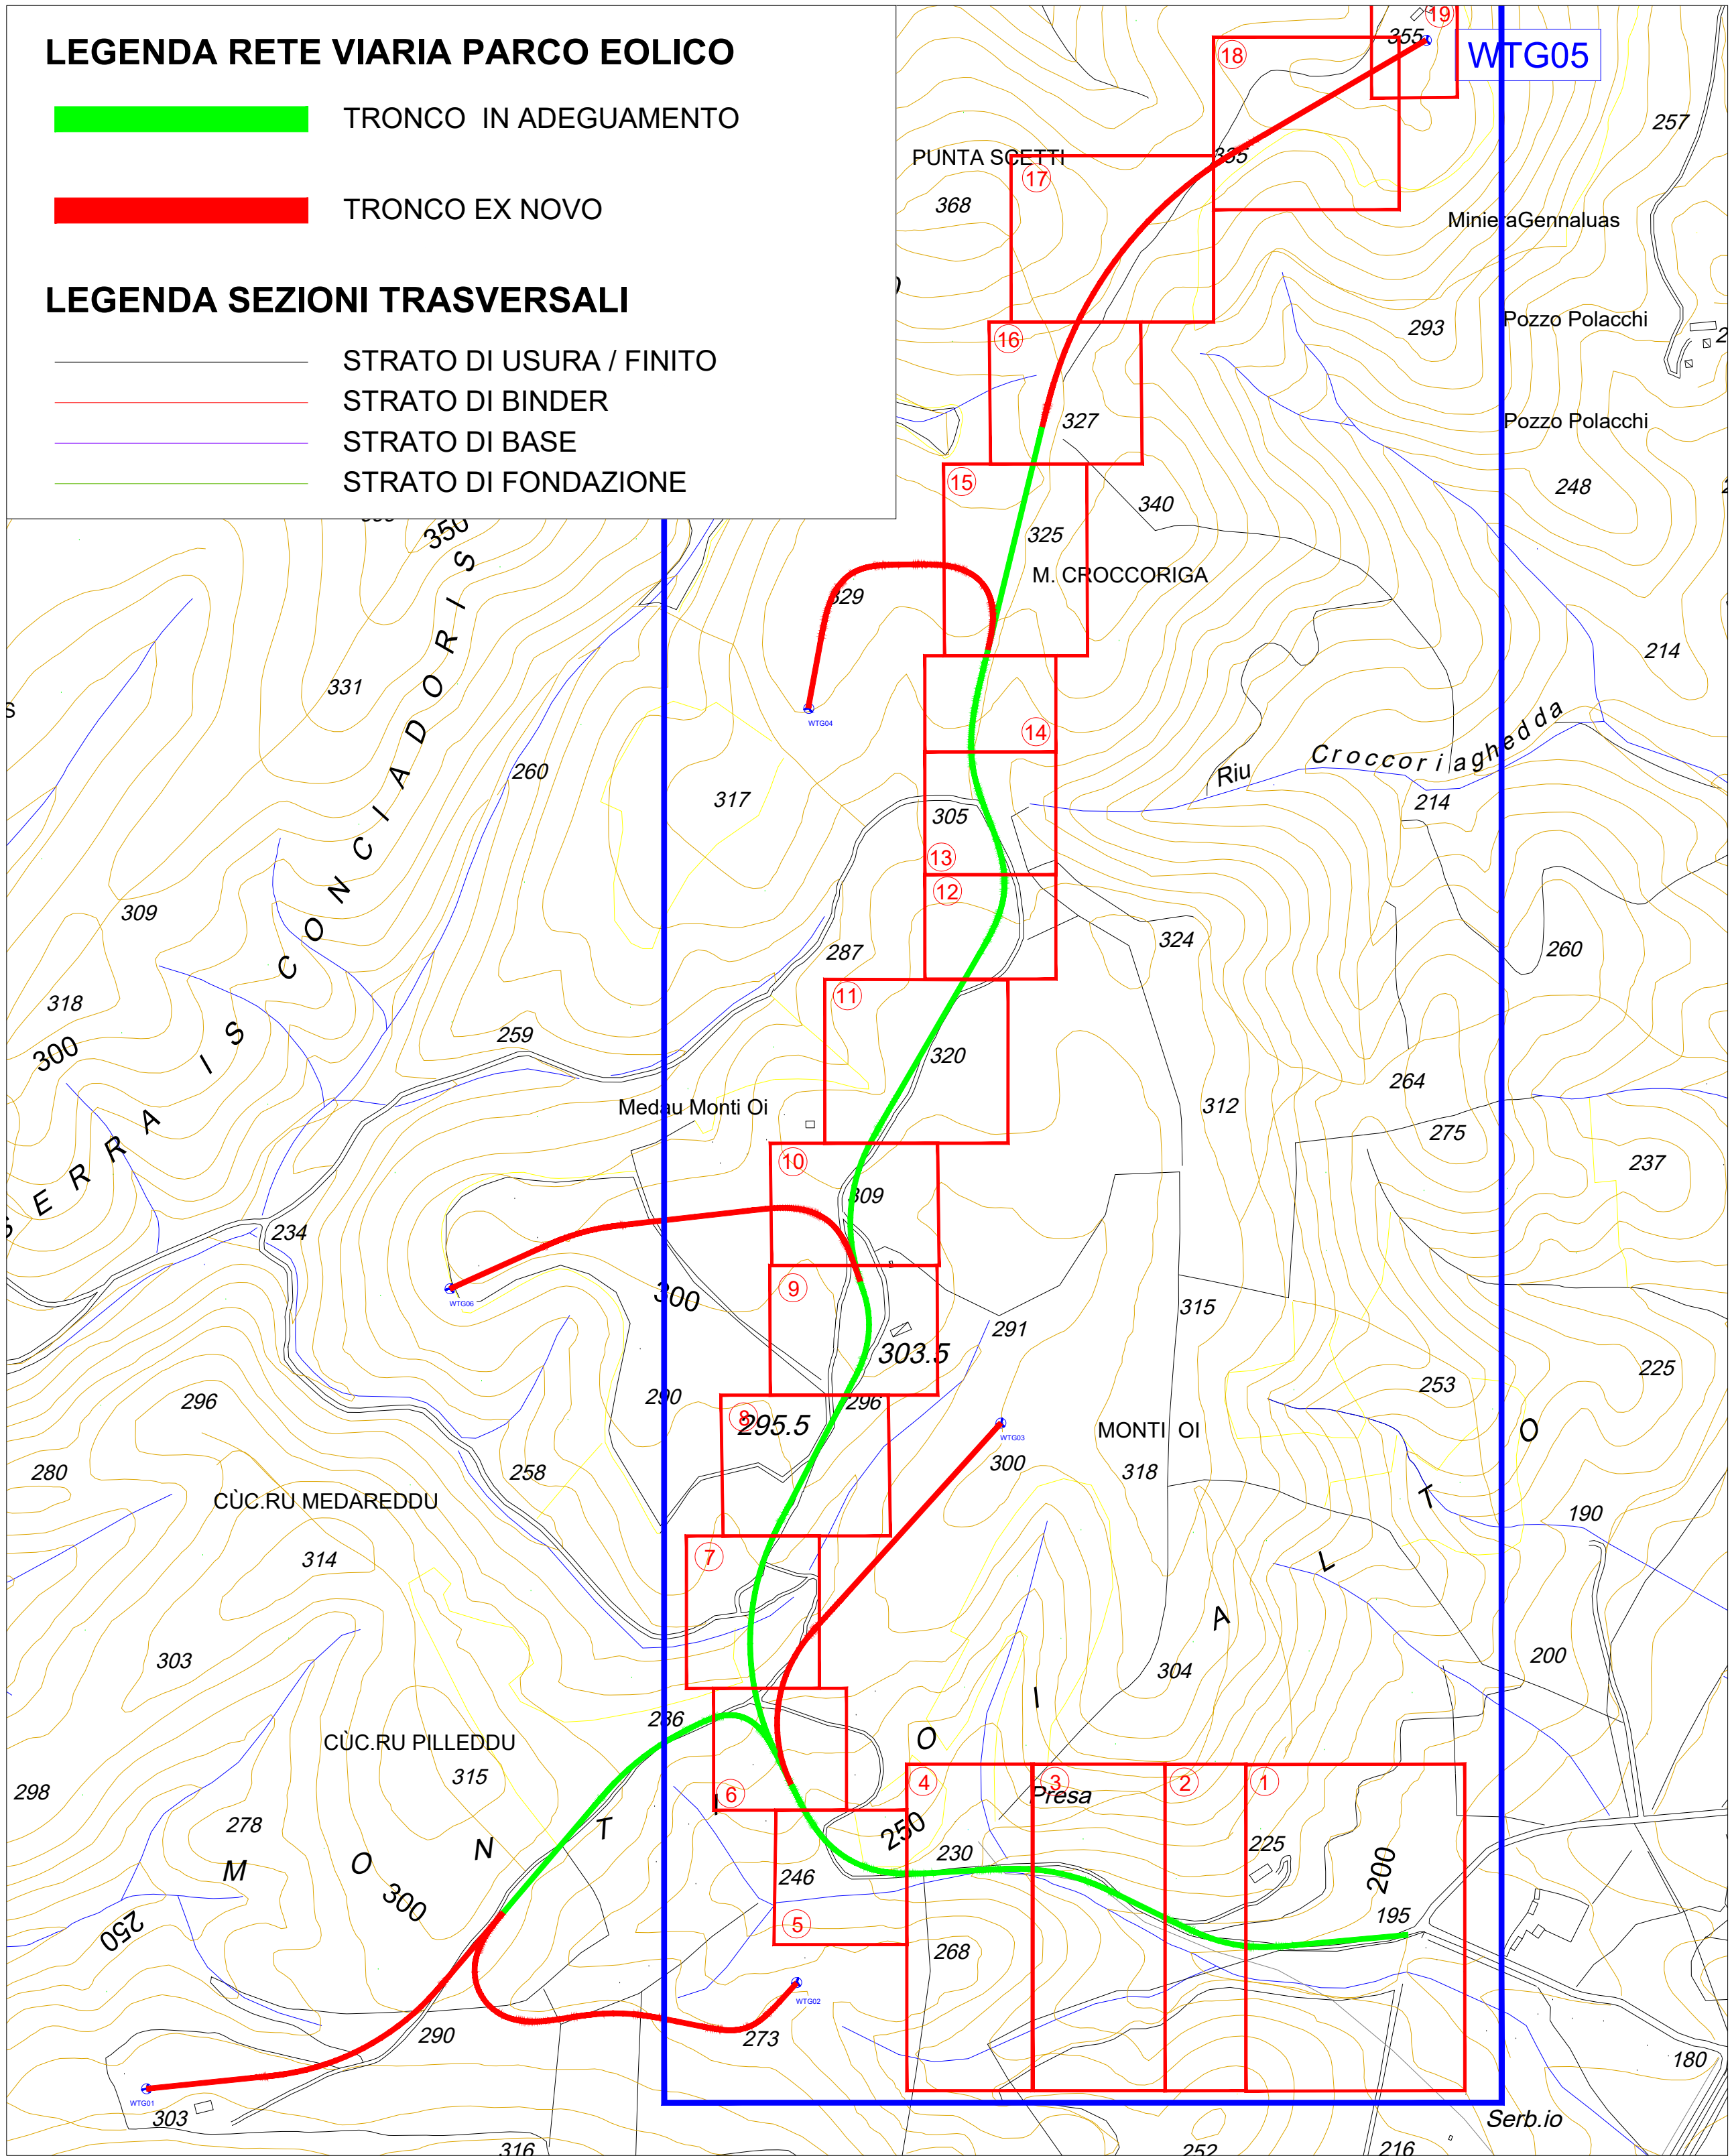





Estratto planimetria CTR - SCALA 1:500

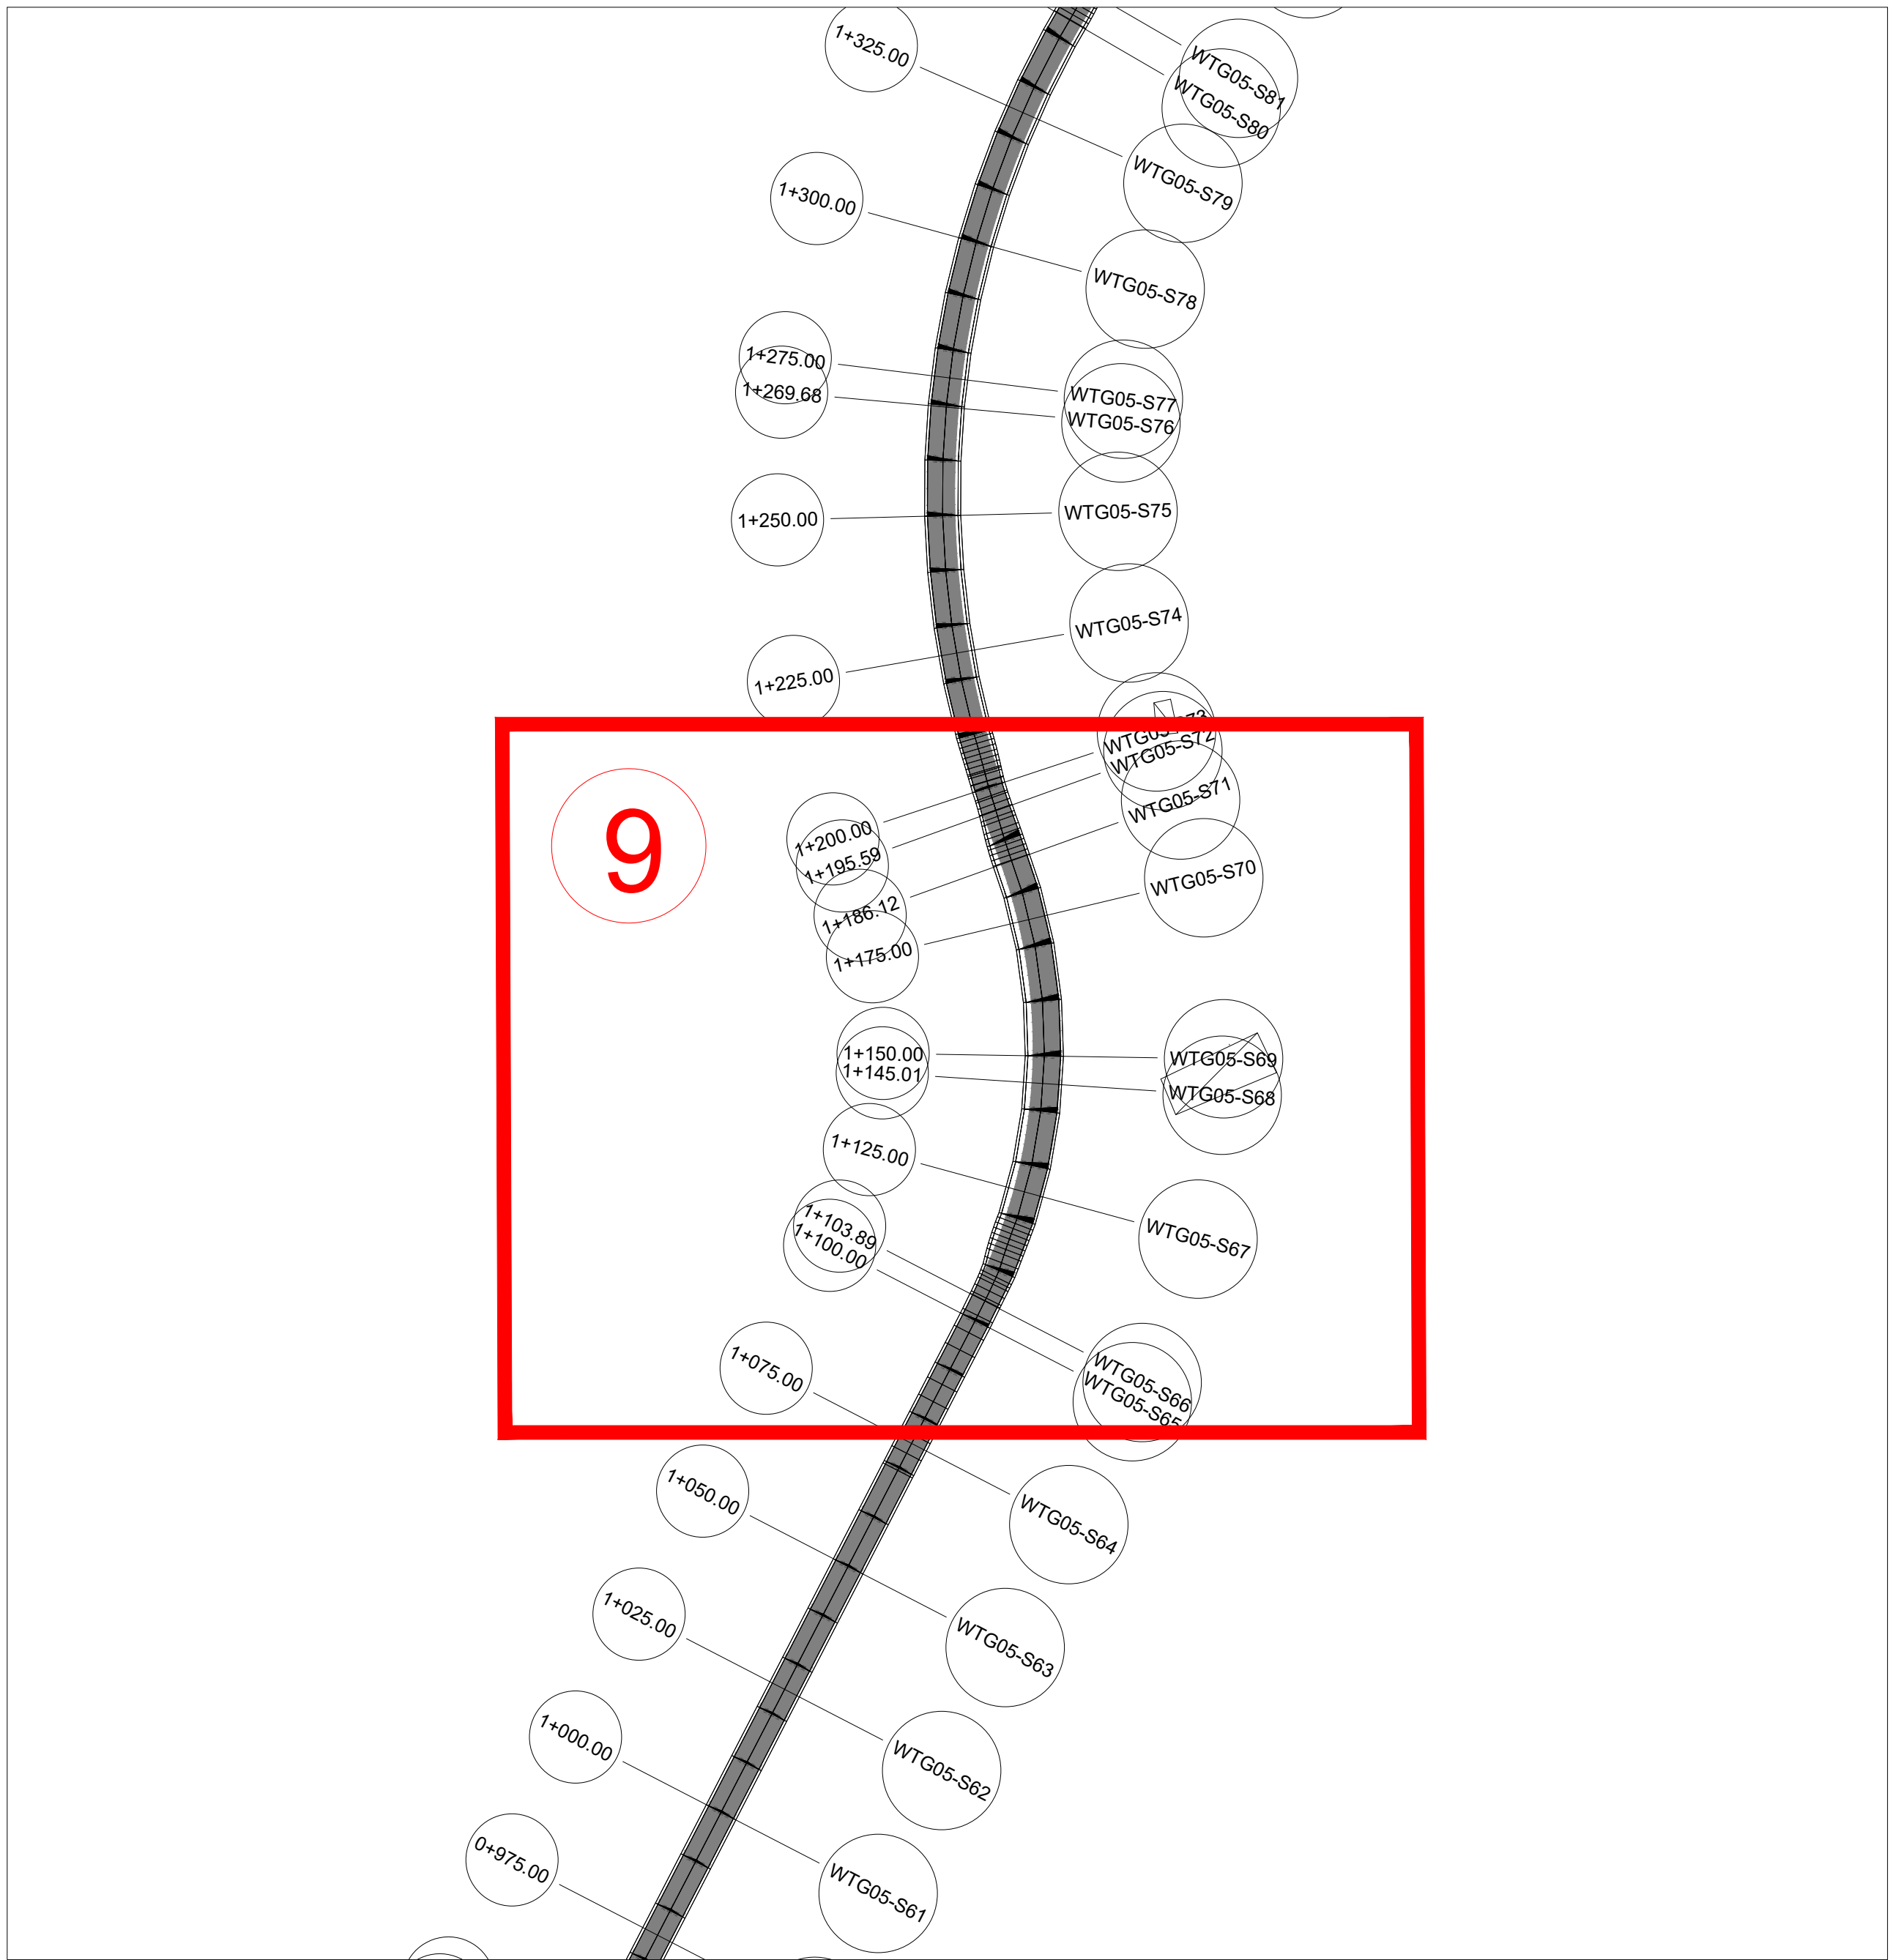

Planimetria sezioni – SCALA 1:2000

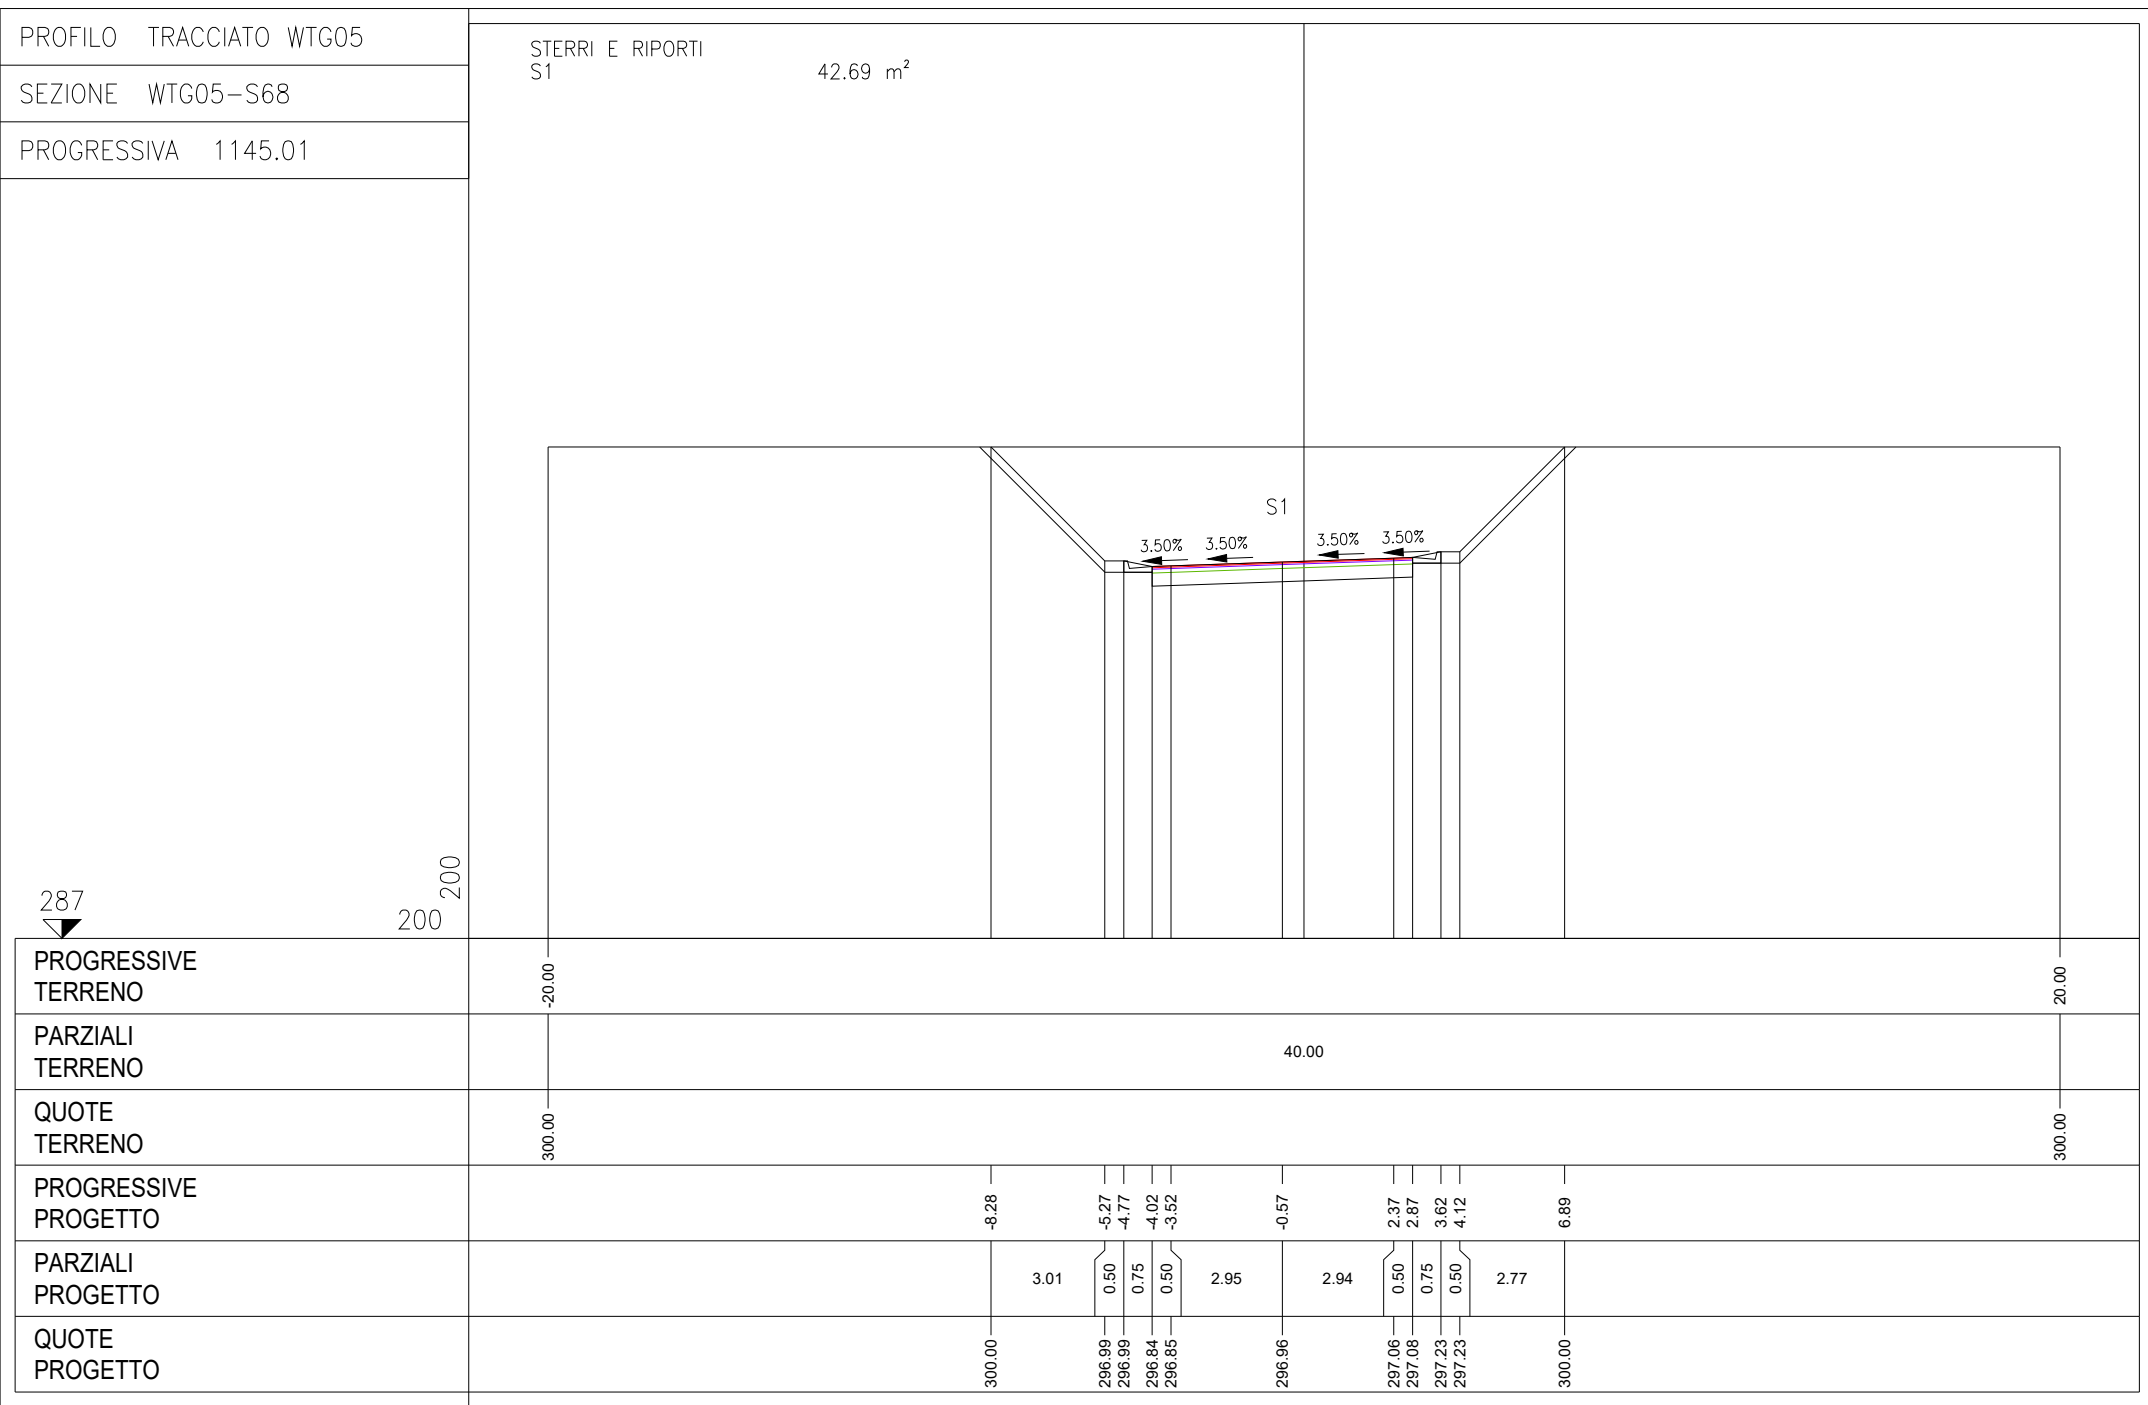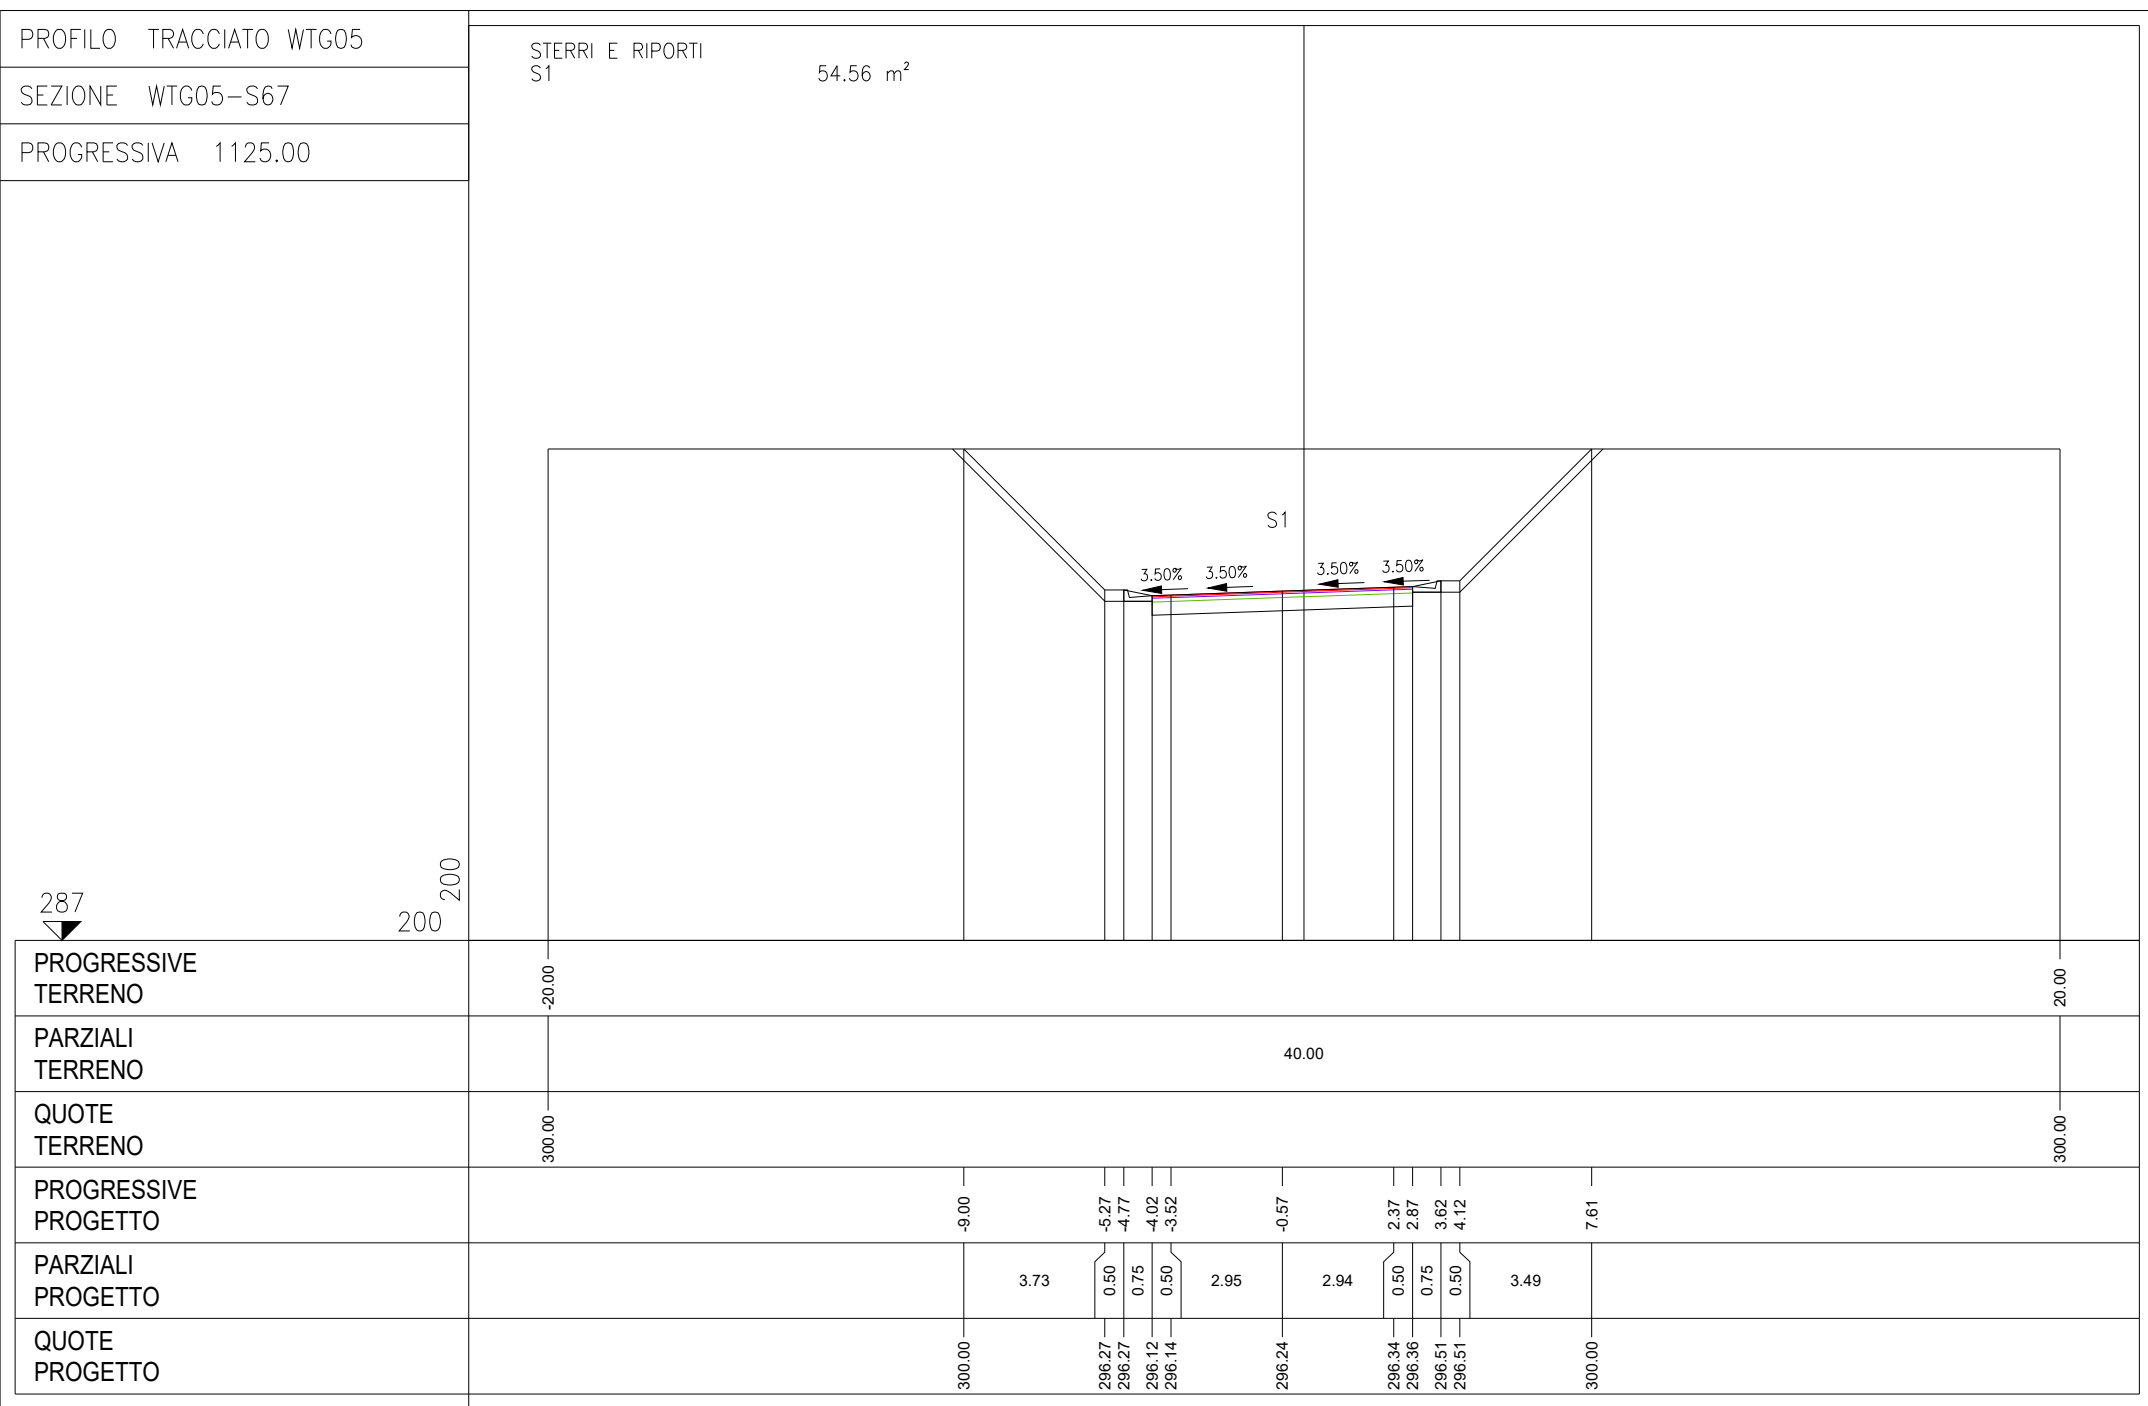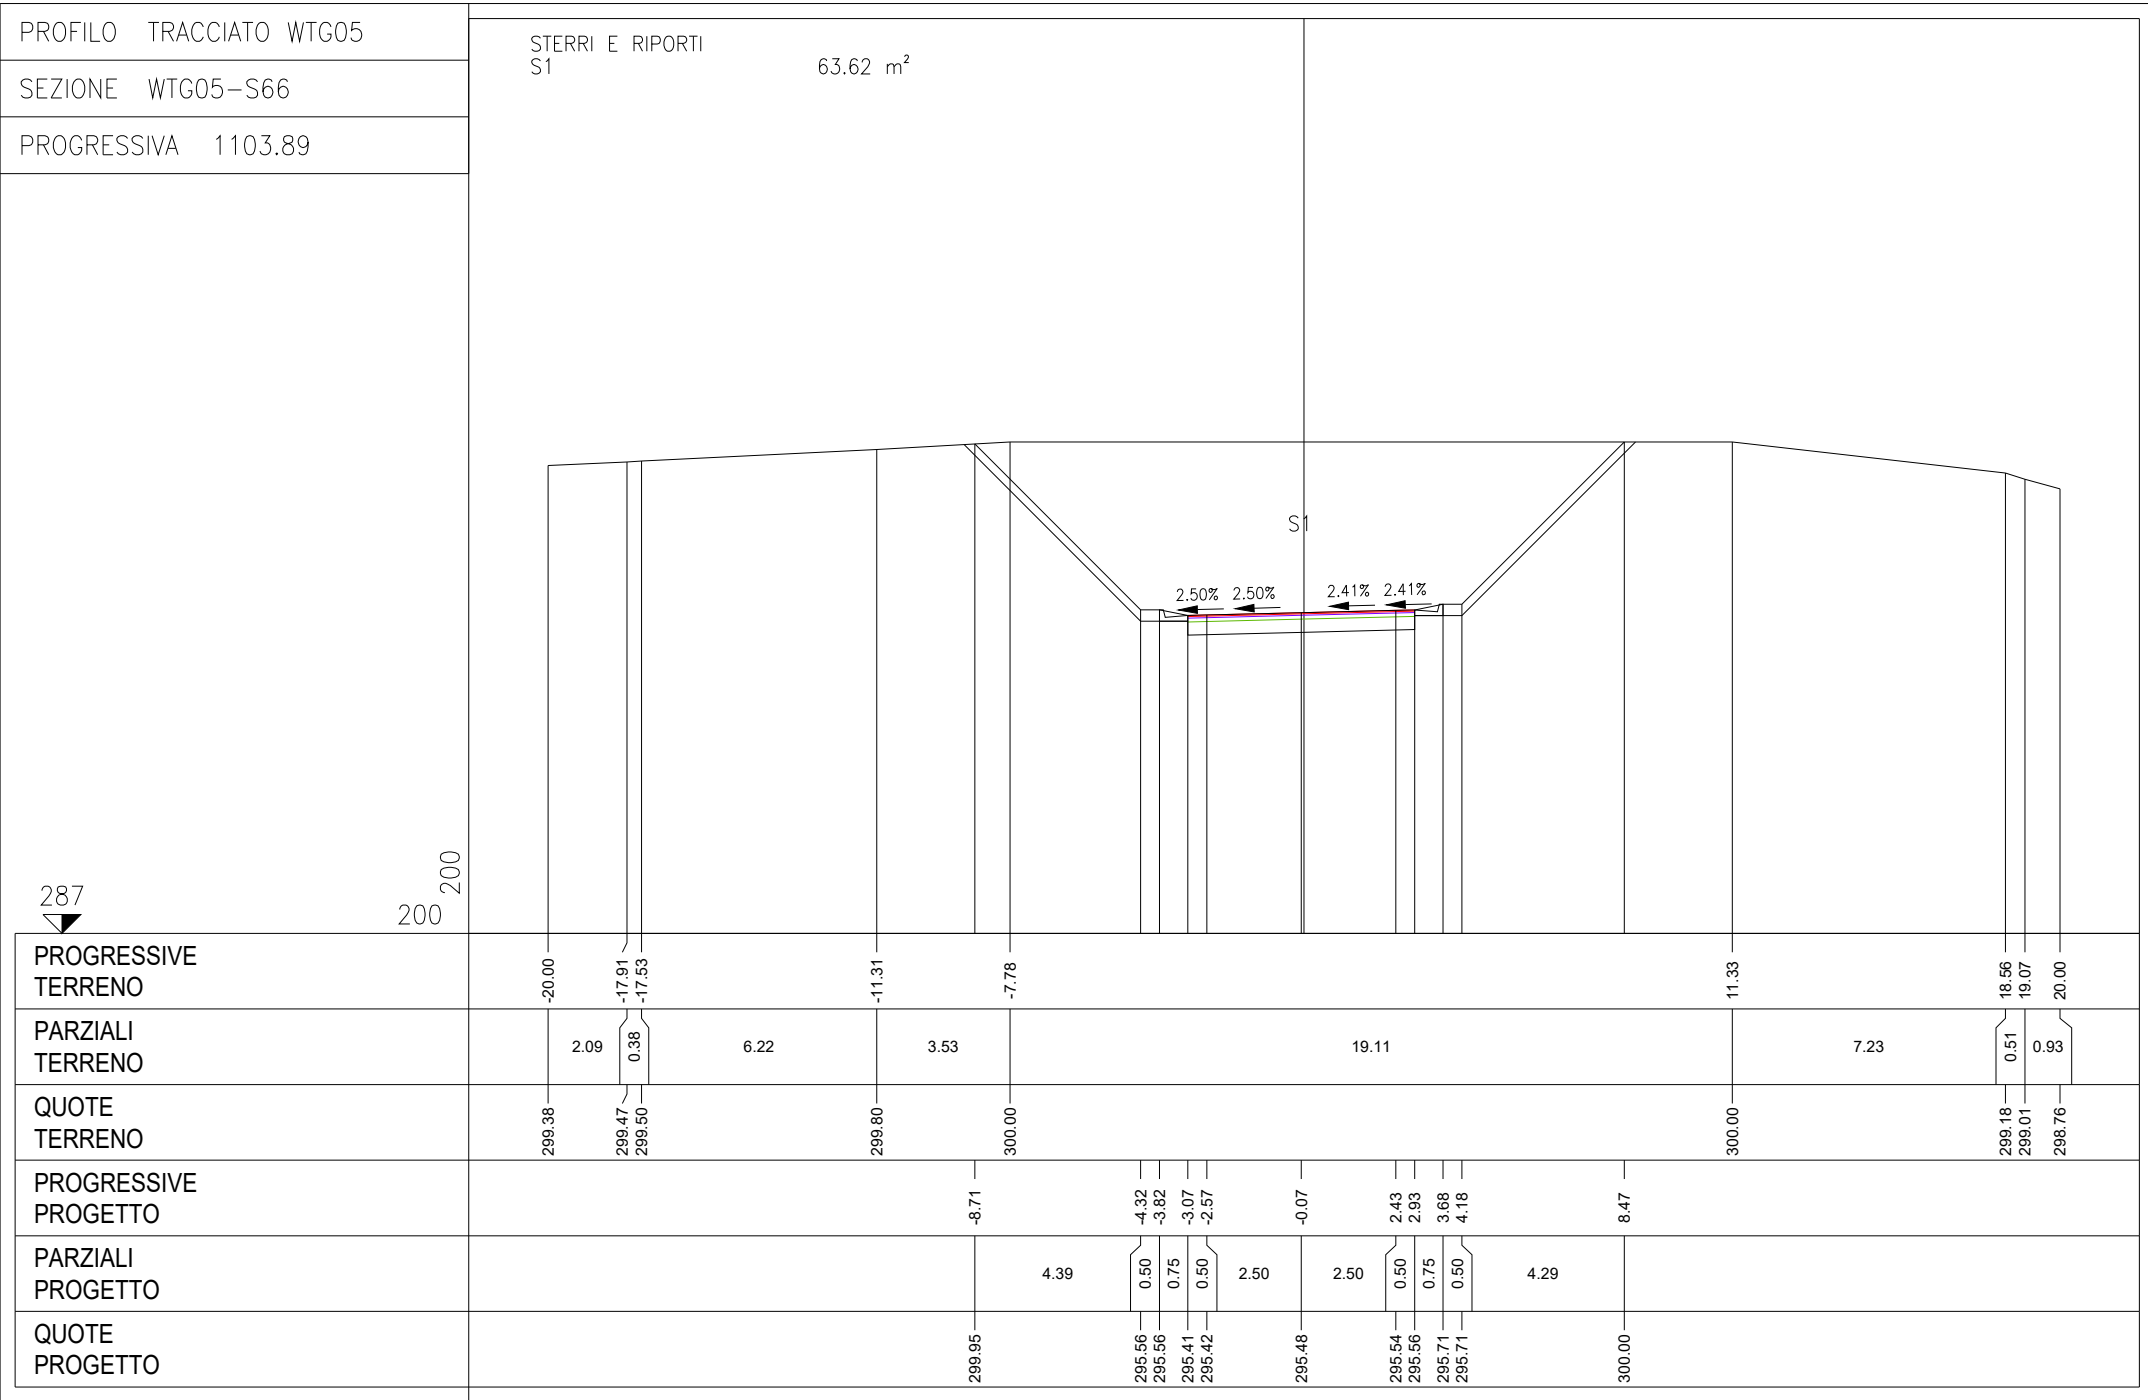
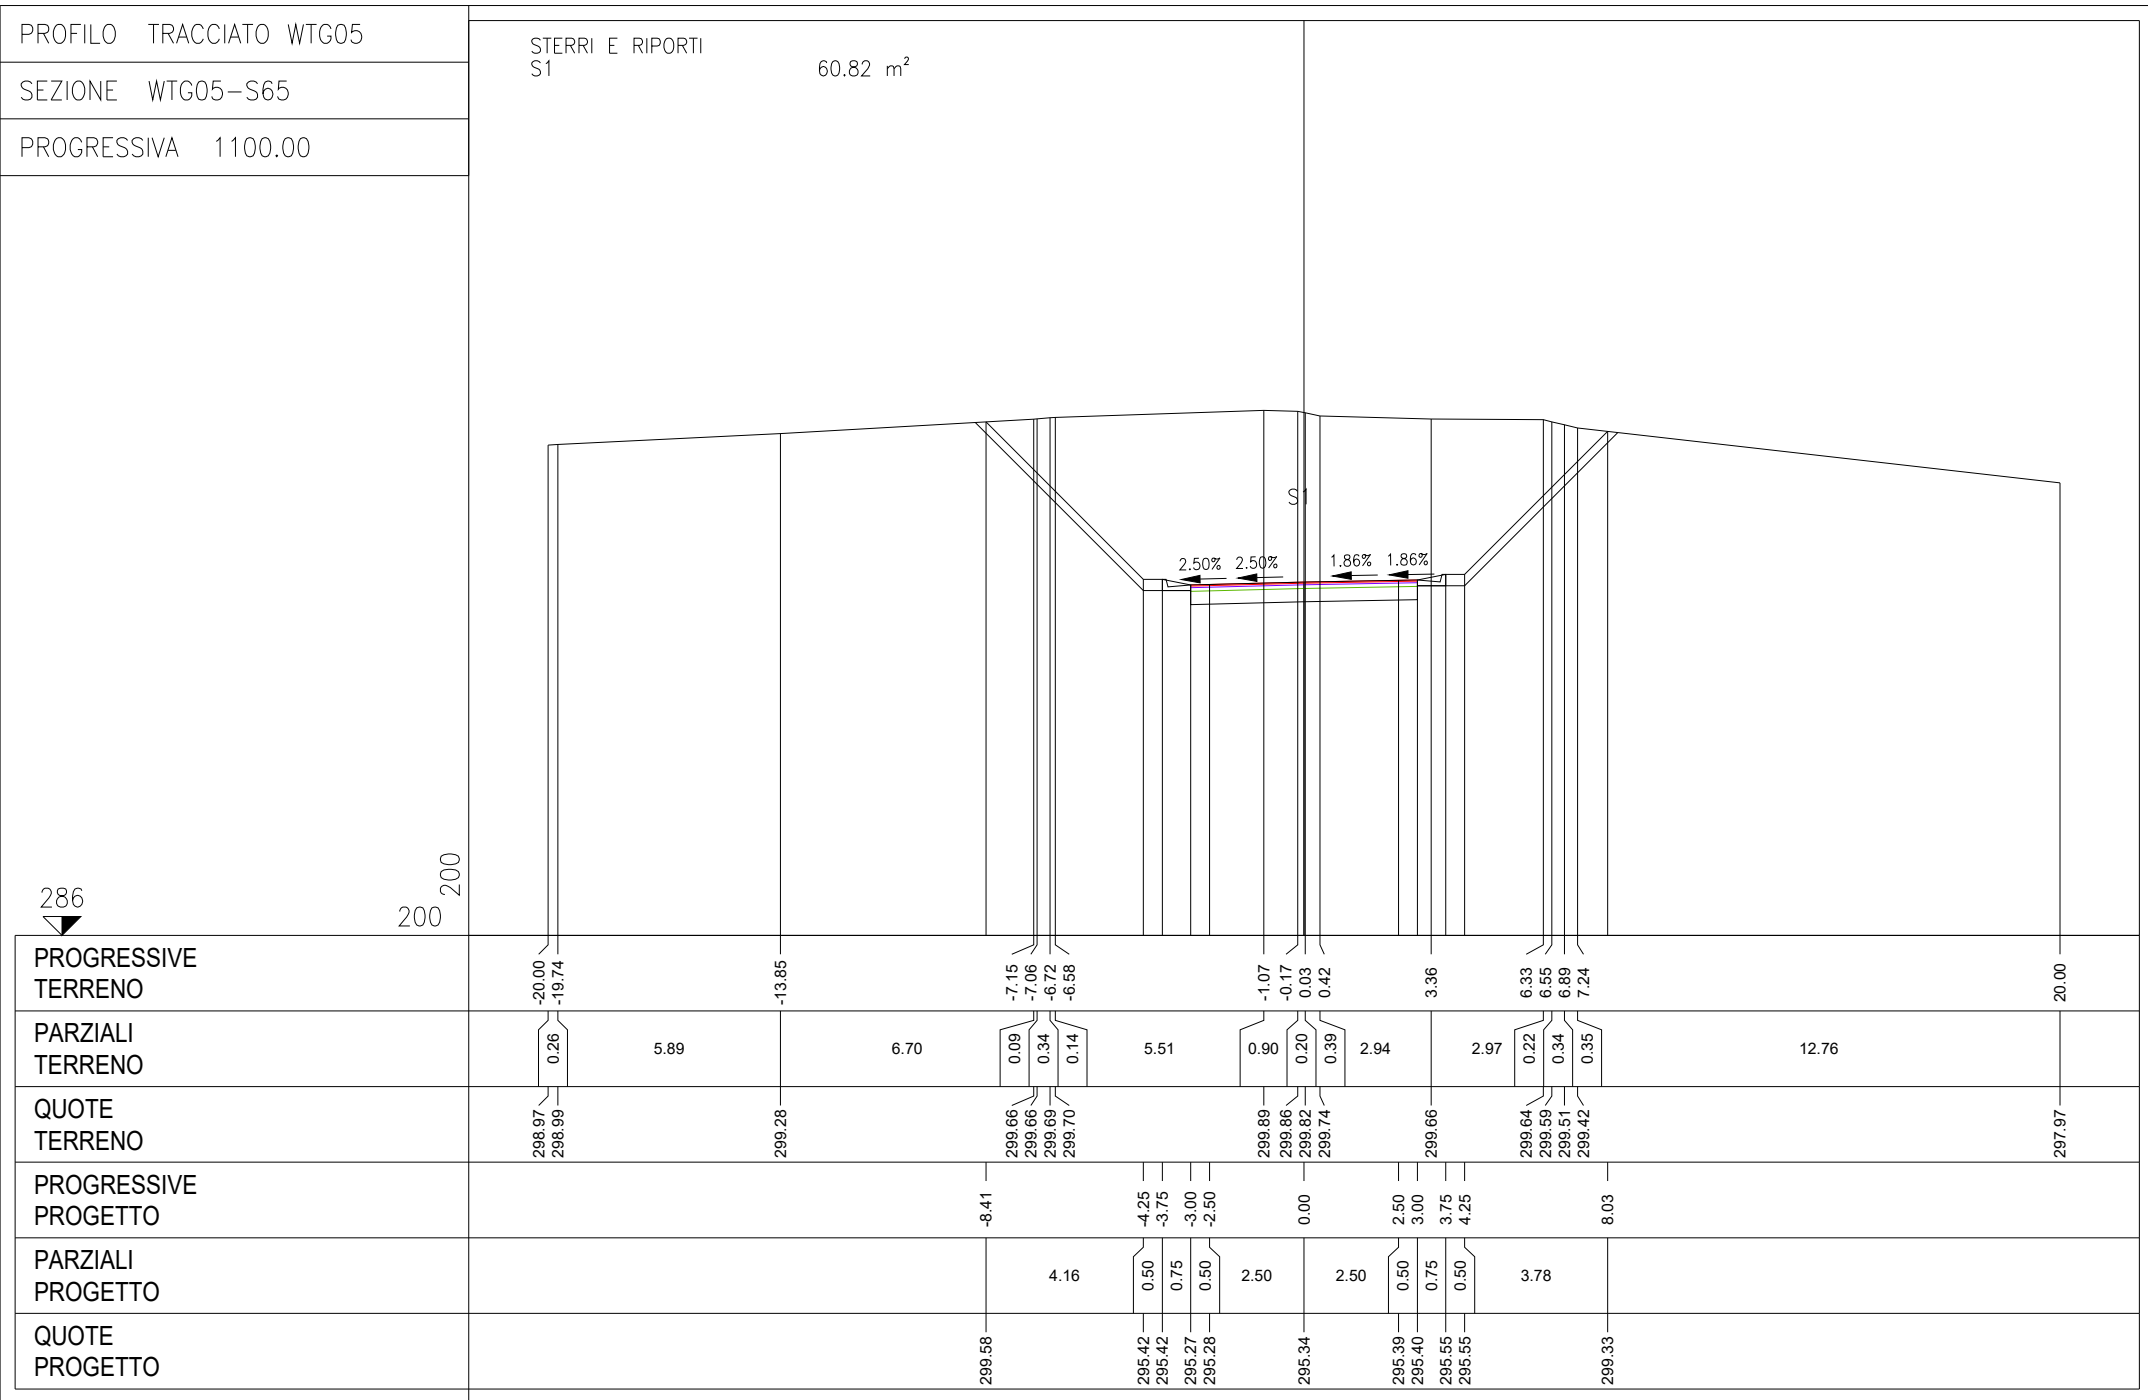


Sezioni – SCALA 1:200

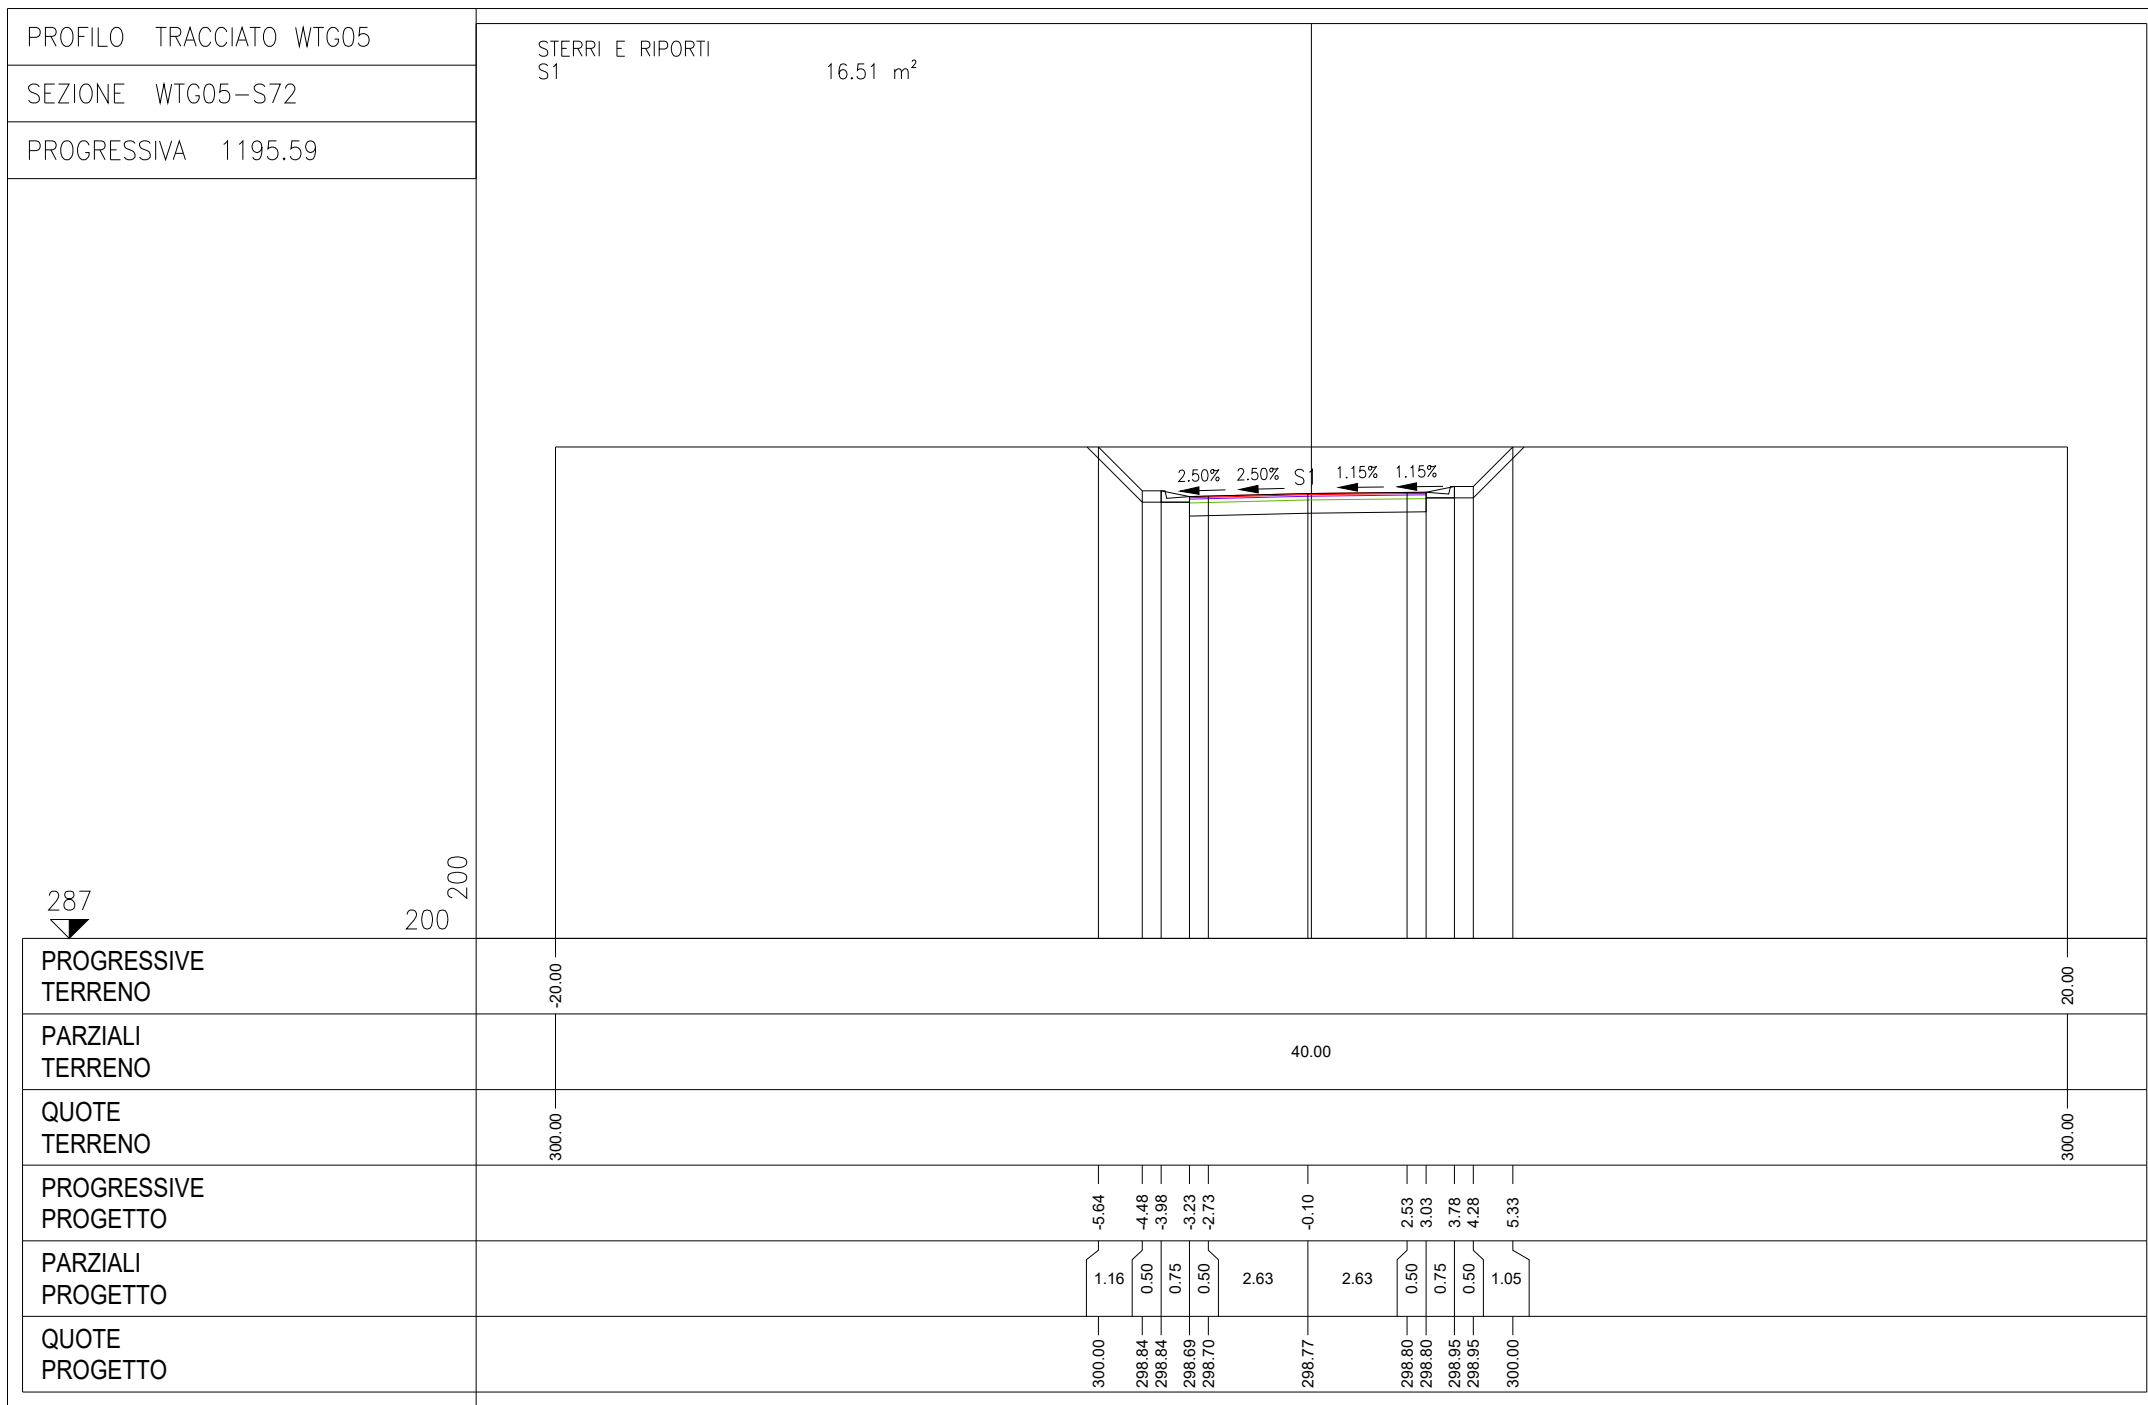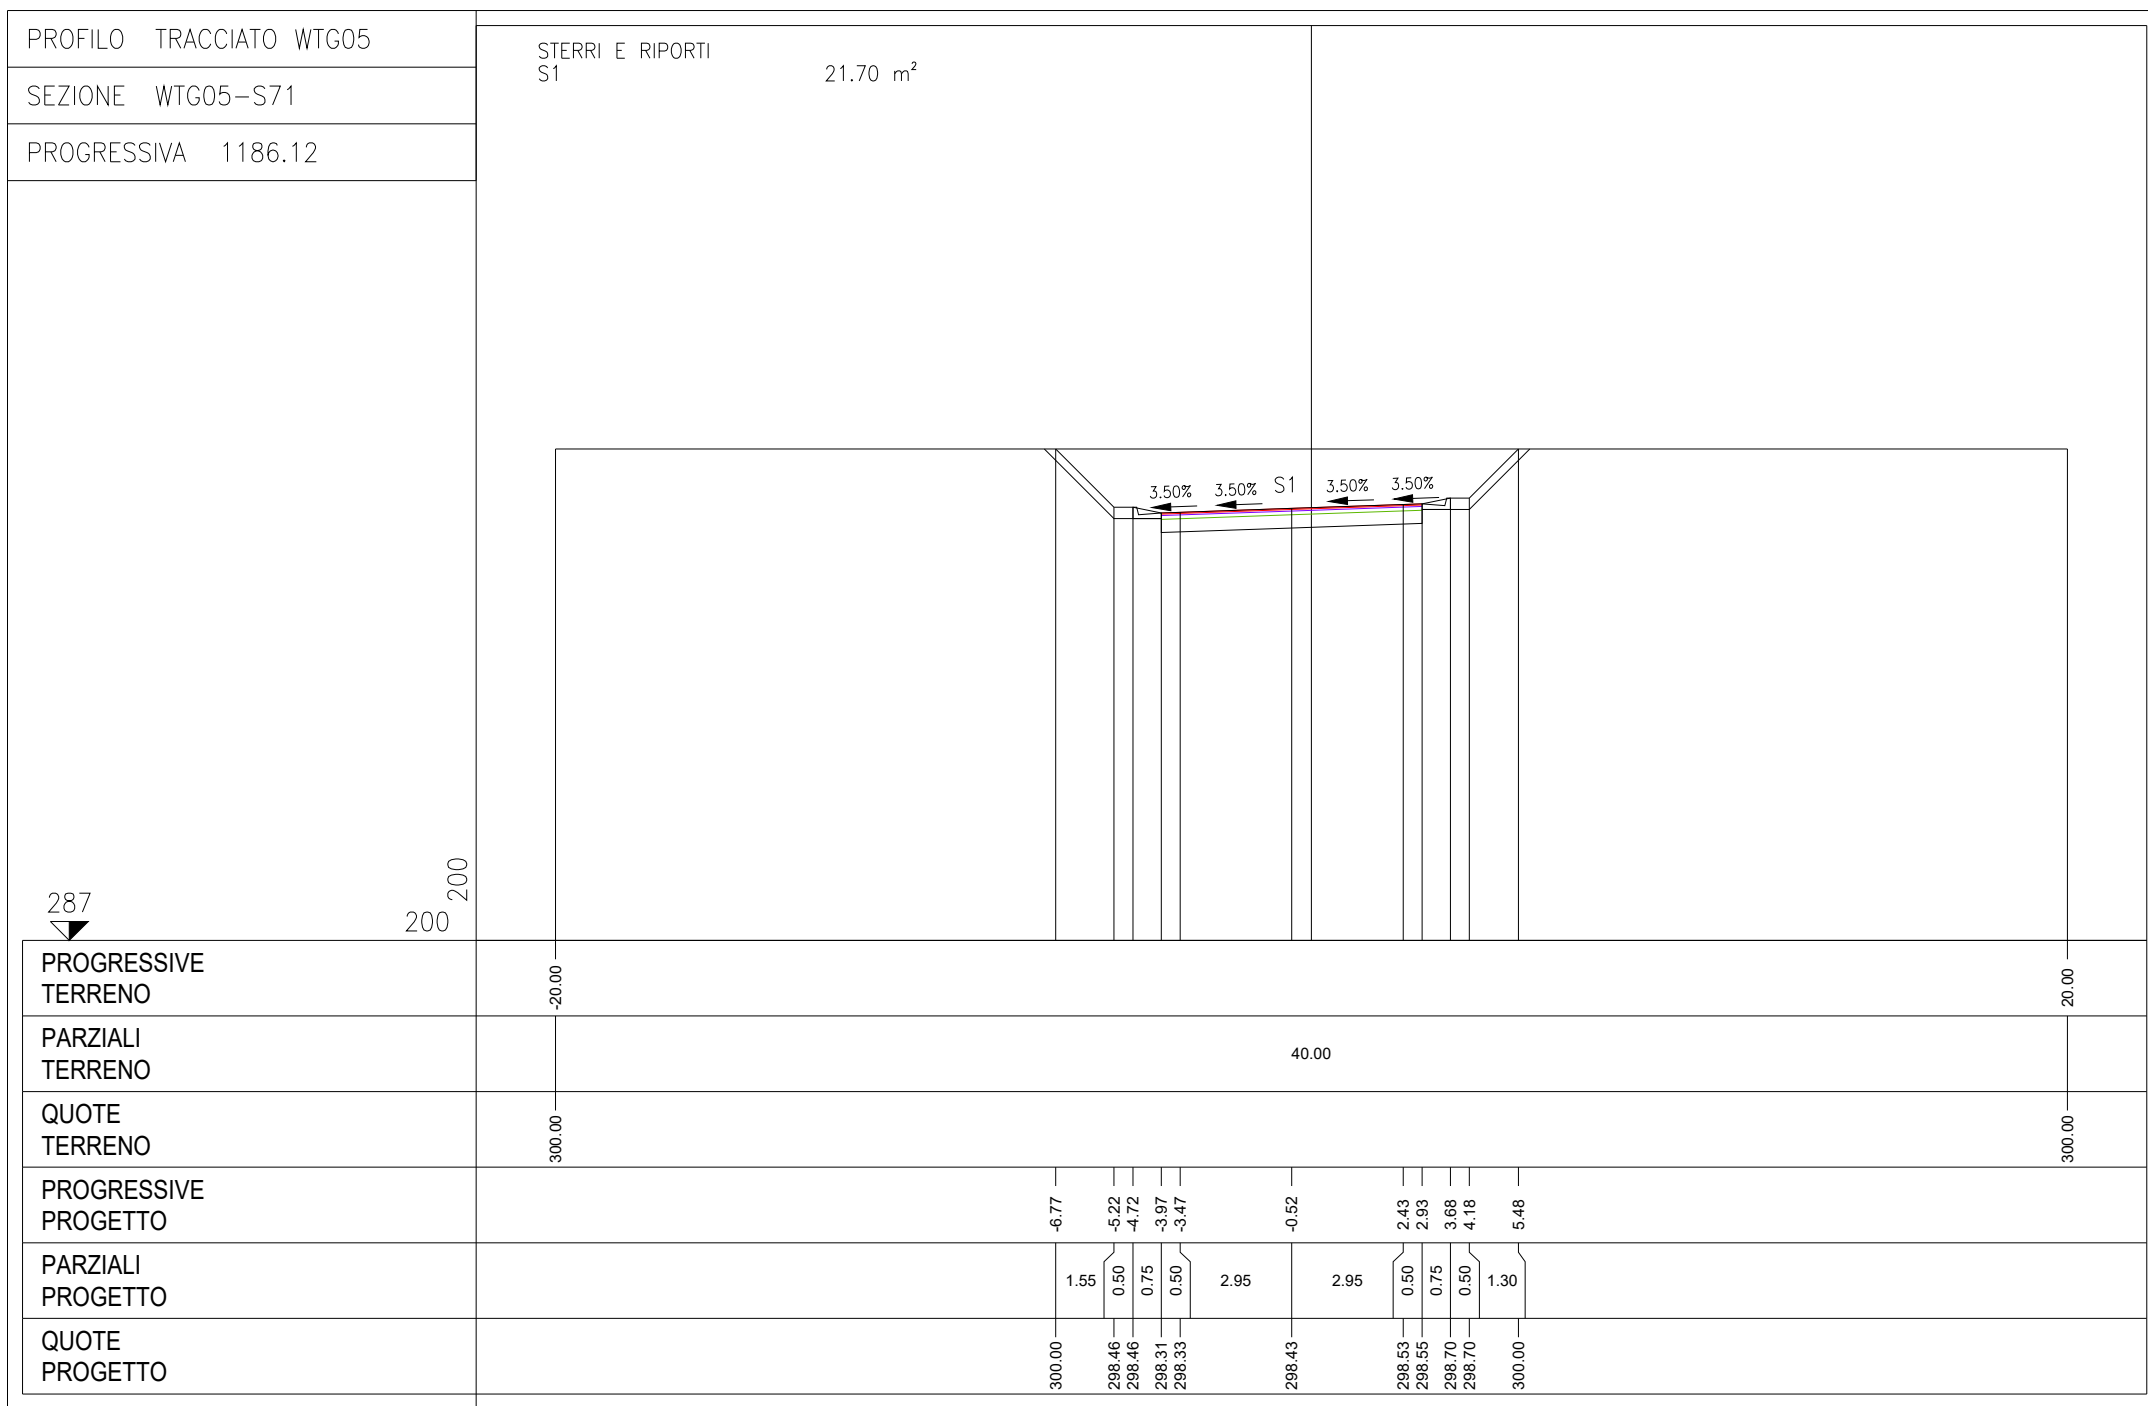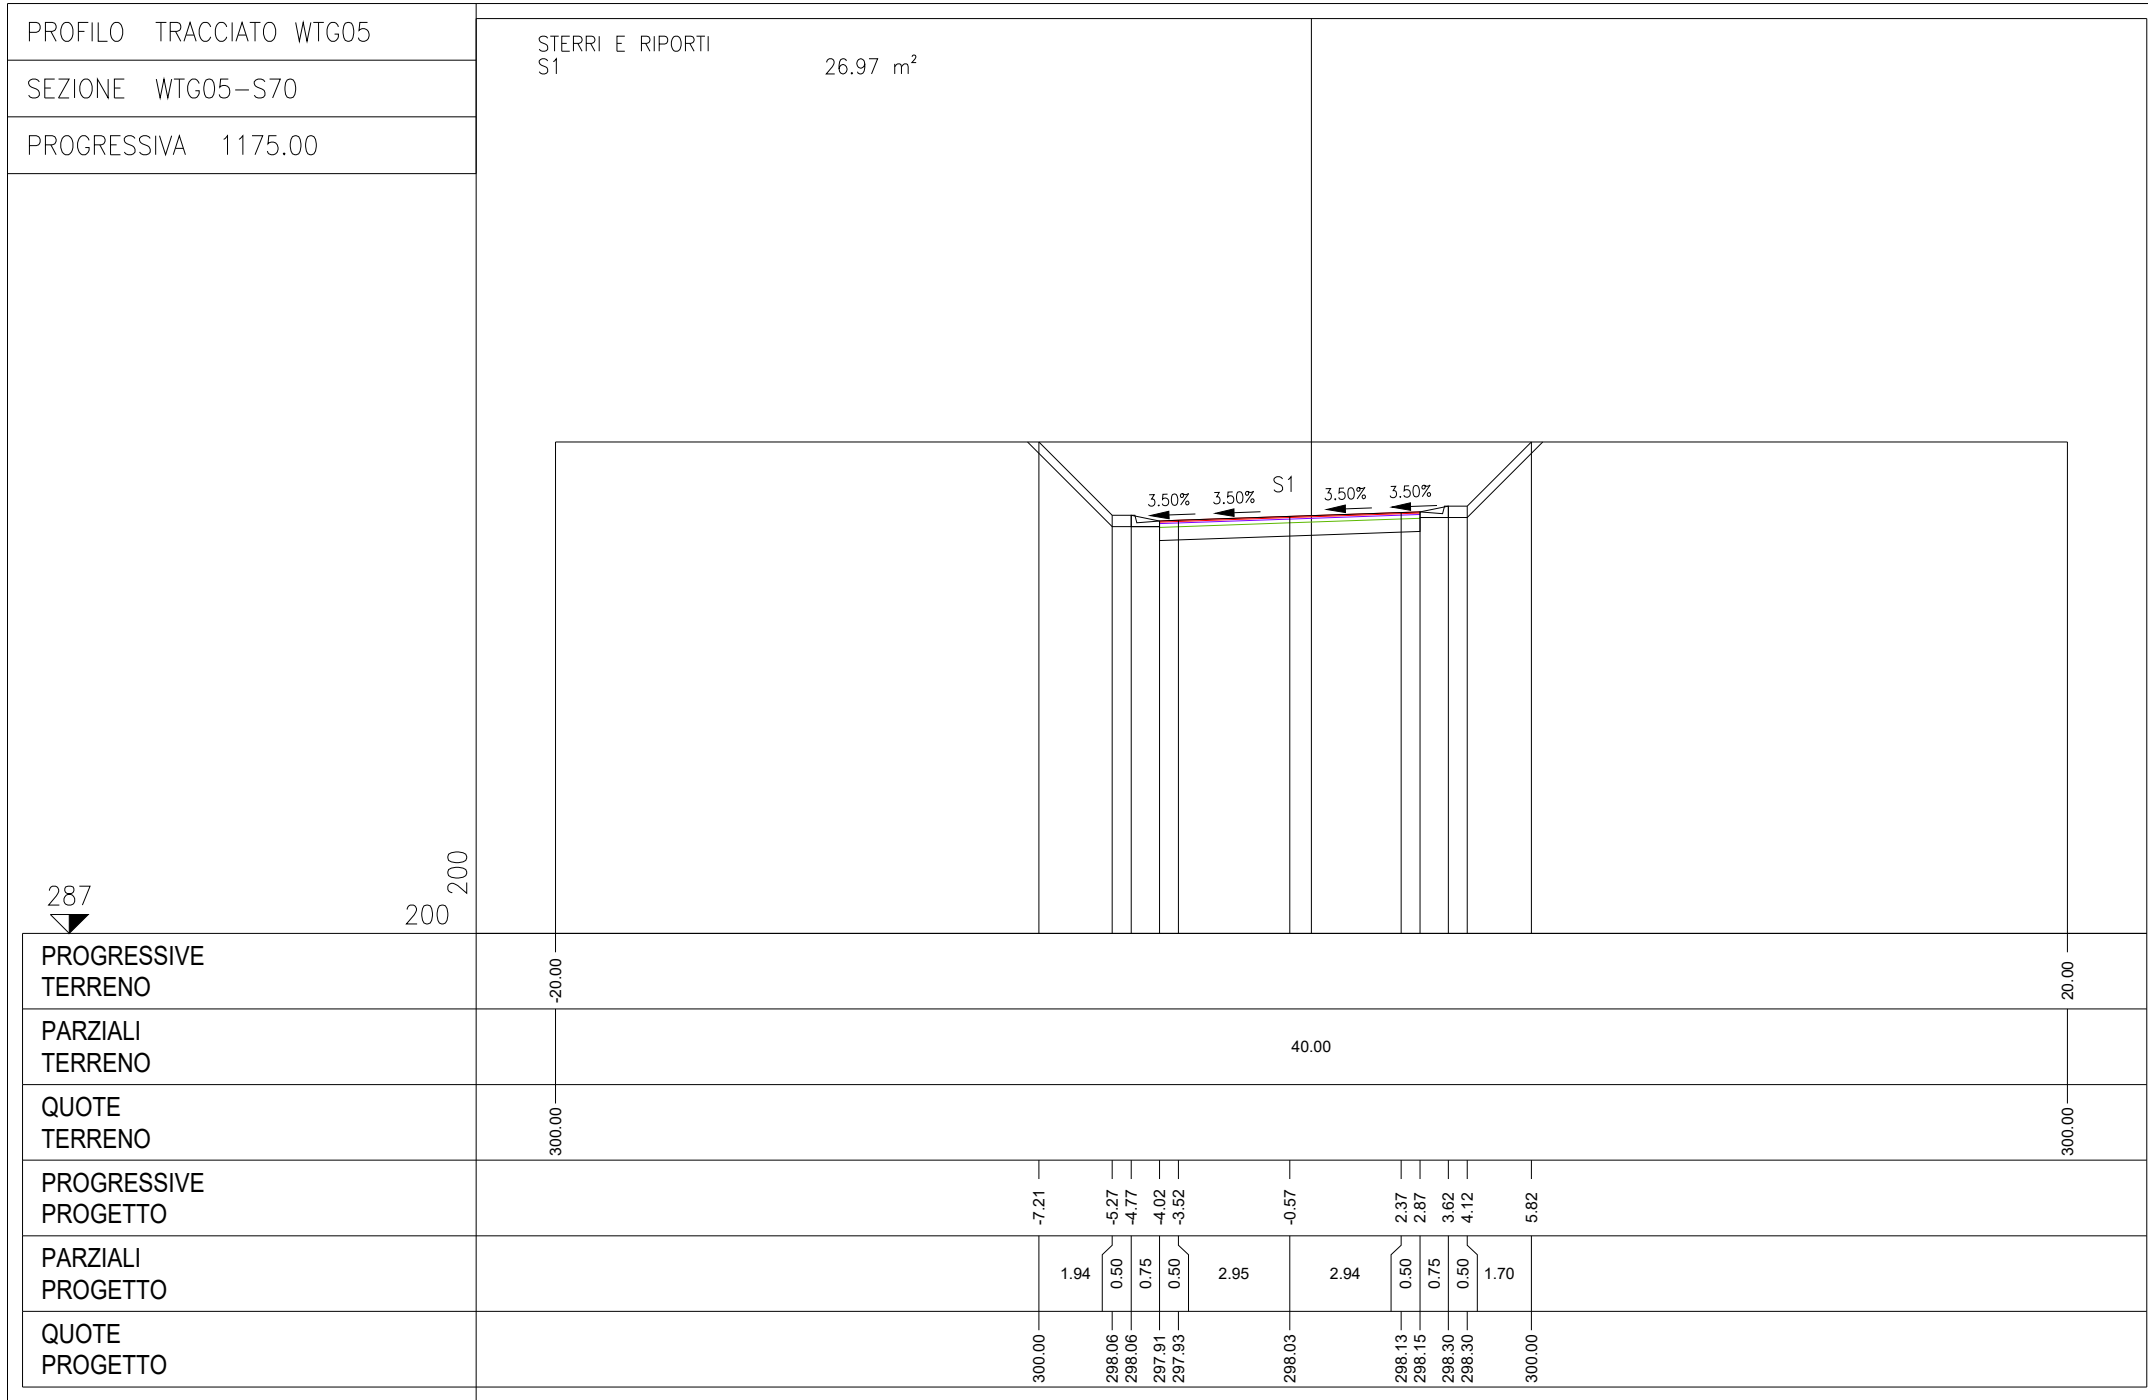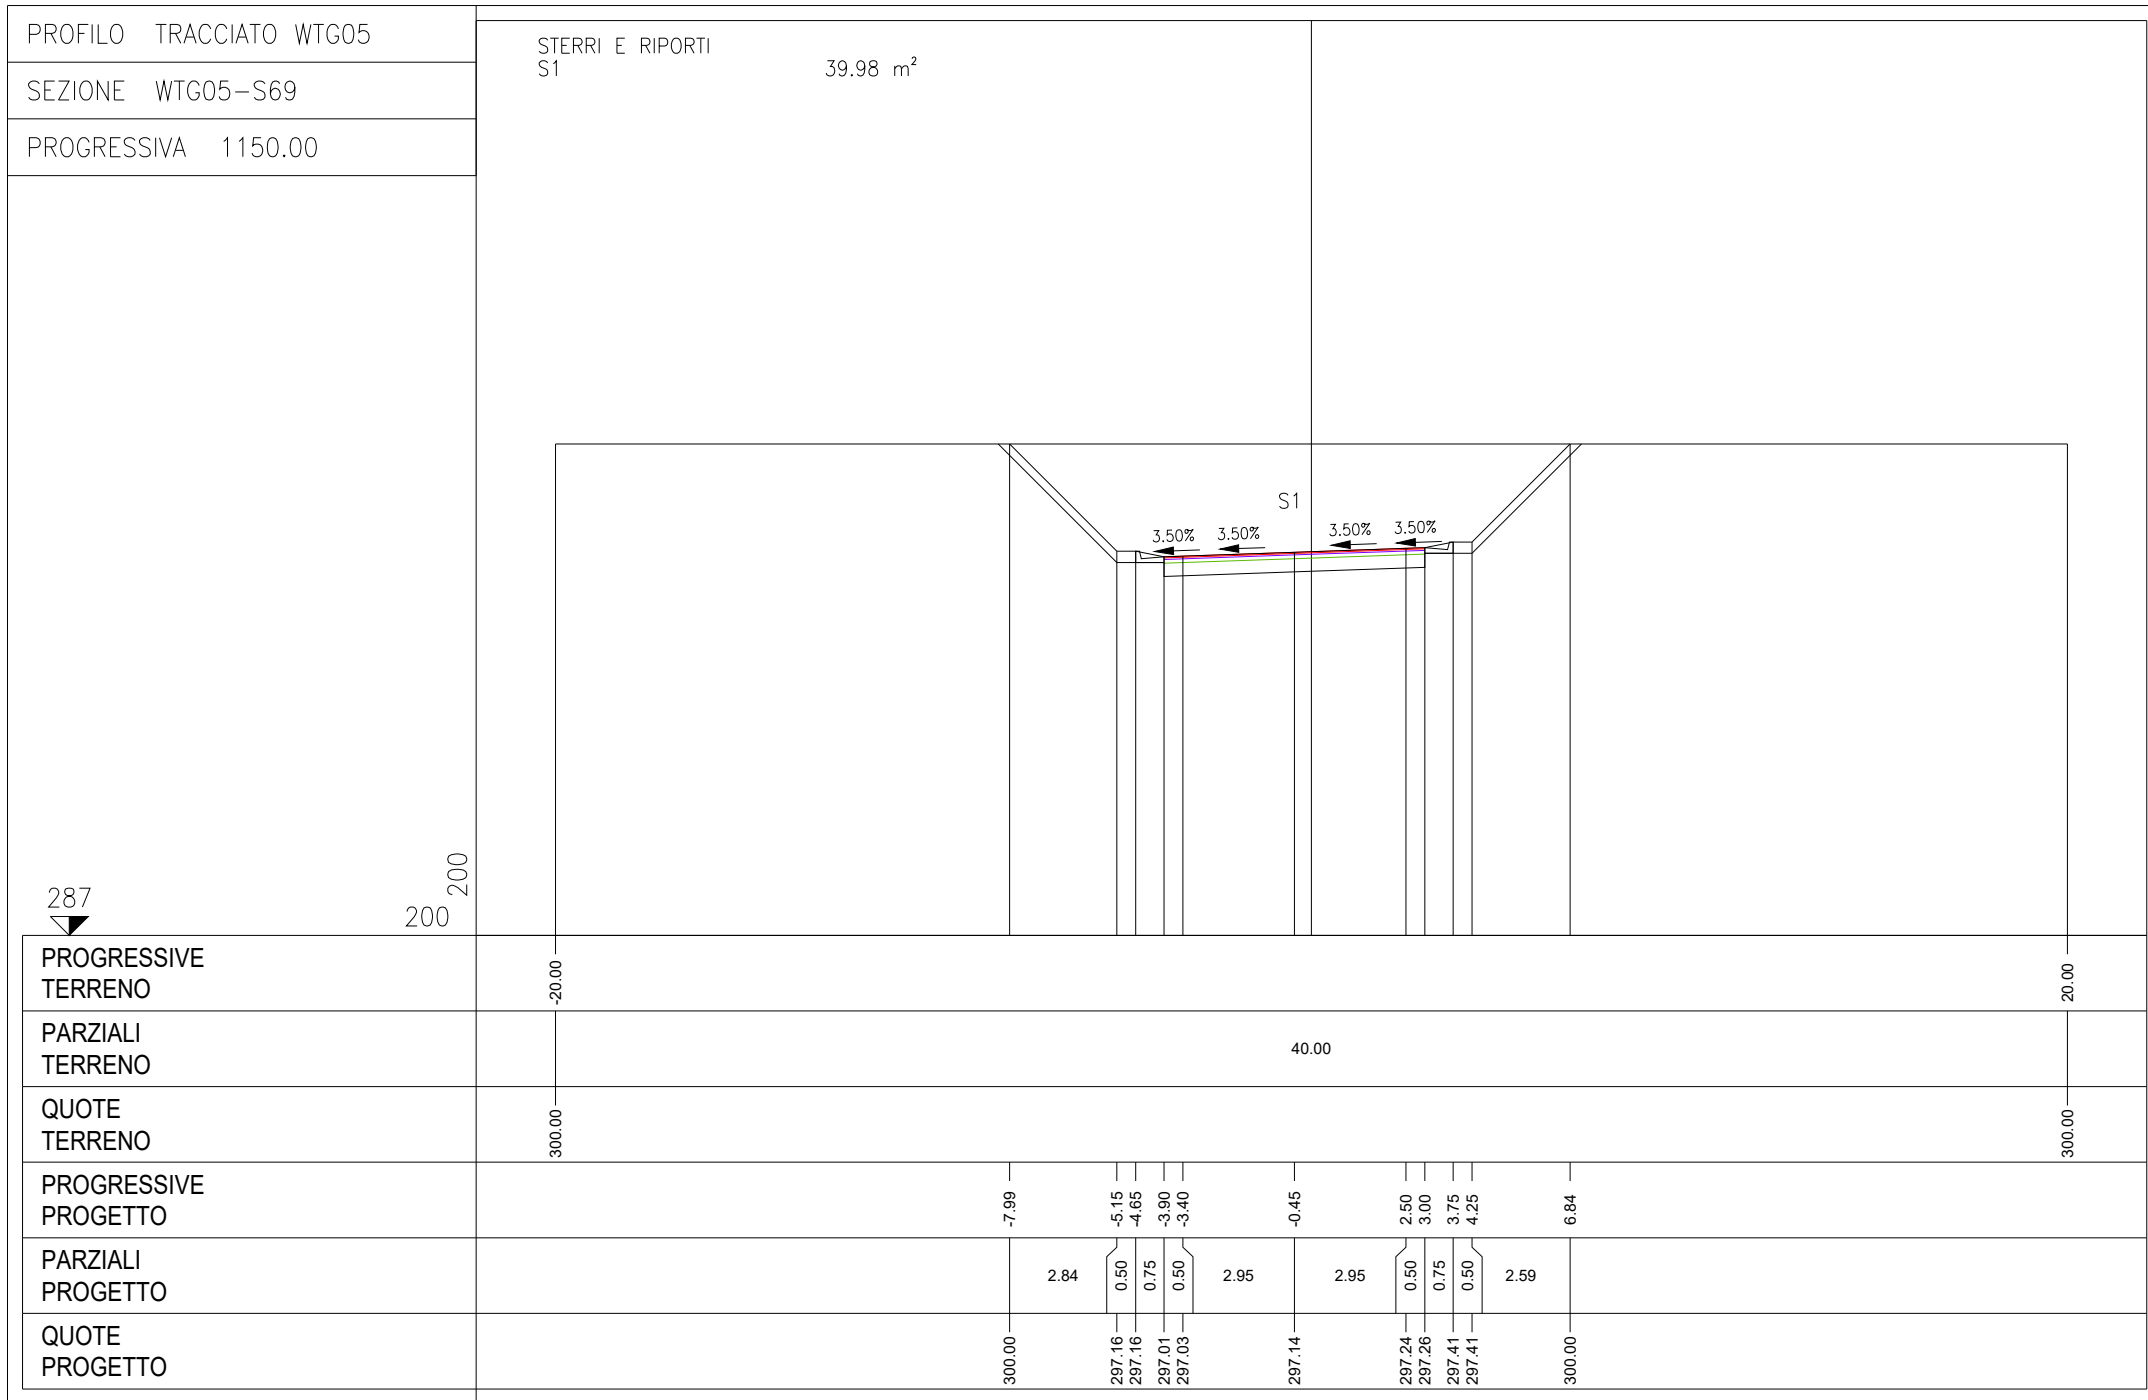[illegible]

0	EMISSIONE FINALE			27/09/2023	DEPLANO	ESPOSITO	CLEPPO		
REC.V.	DIREZIONE			Data	PREPARATO		APPROVATO		
 Statkraft						SITO LOCALITA'			
						IGLESIA			
N° Contratto									
Questo documento è di proprietà della Società che tutelerà i propri diritti secondo la Legge									
FORMATO									
A0									
ATTIVITA' DI PROGETTAZIONE PIPELINE WIND SARDEGNA									
SEZIONI TRASVERSALI STRADALI DI PROGETTO									
SCALA									
variante									
DATA									
27/09/2023									
DISEGNO N°				HH0694A-IG-PD-PL-10.5.9			R/V		0
UNITA' DI MISURA							Fg.		St. S
							Bil		di aut.
SCALA DI PLOTTAGGIO 1:1									

presente documento è proprietà aziendale. La società tutela i propri diritti o termini di legge. This document is Company Property. The company lawfully reserves all rights.

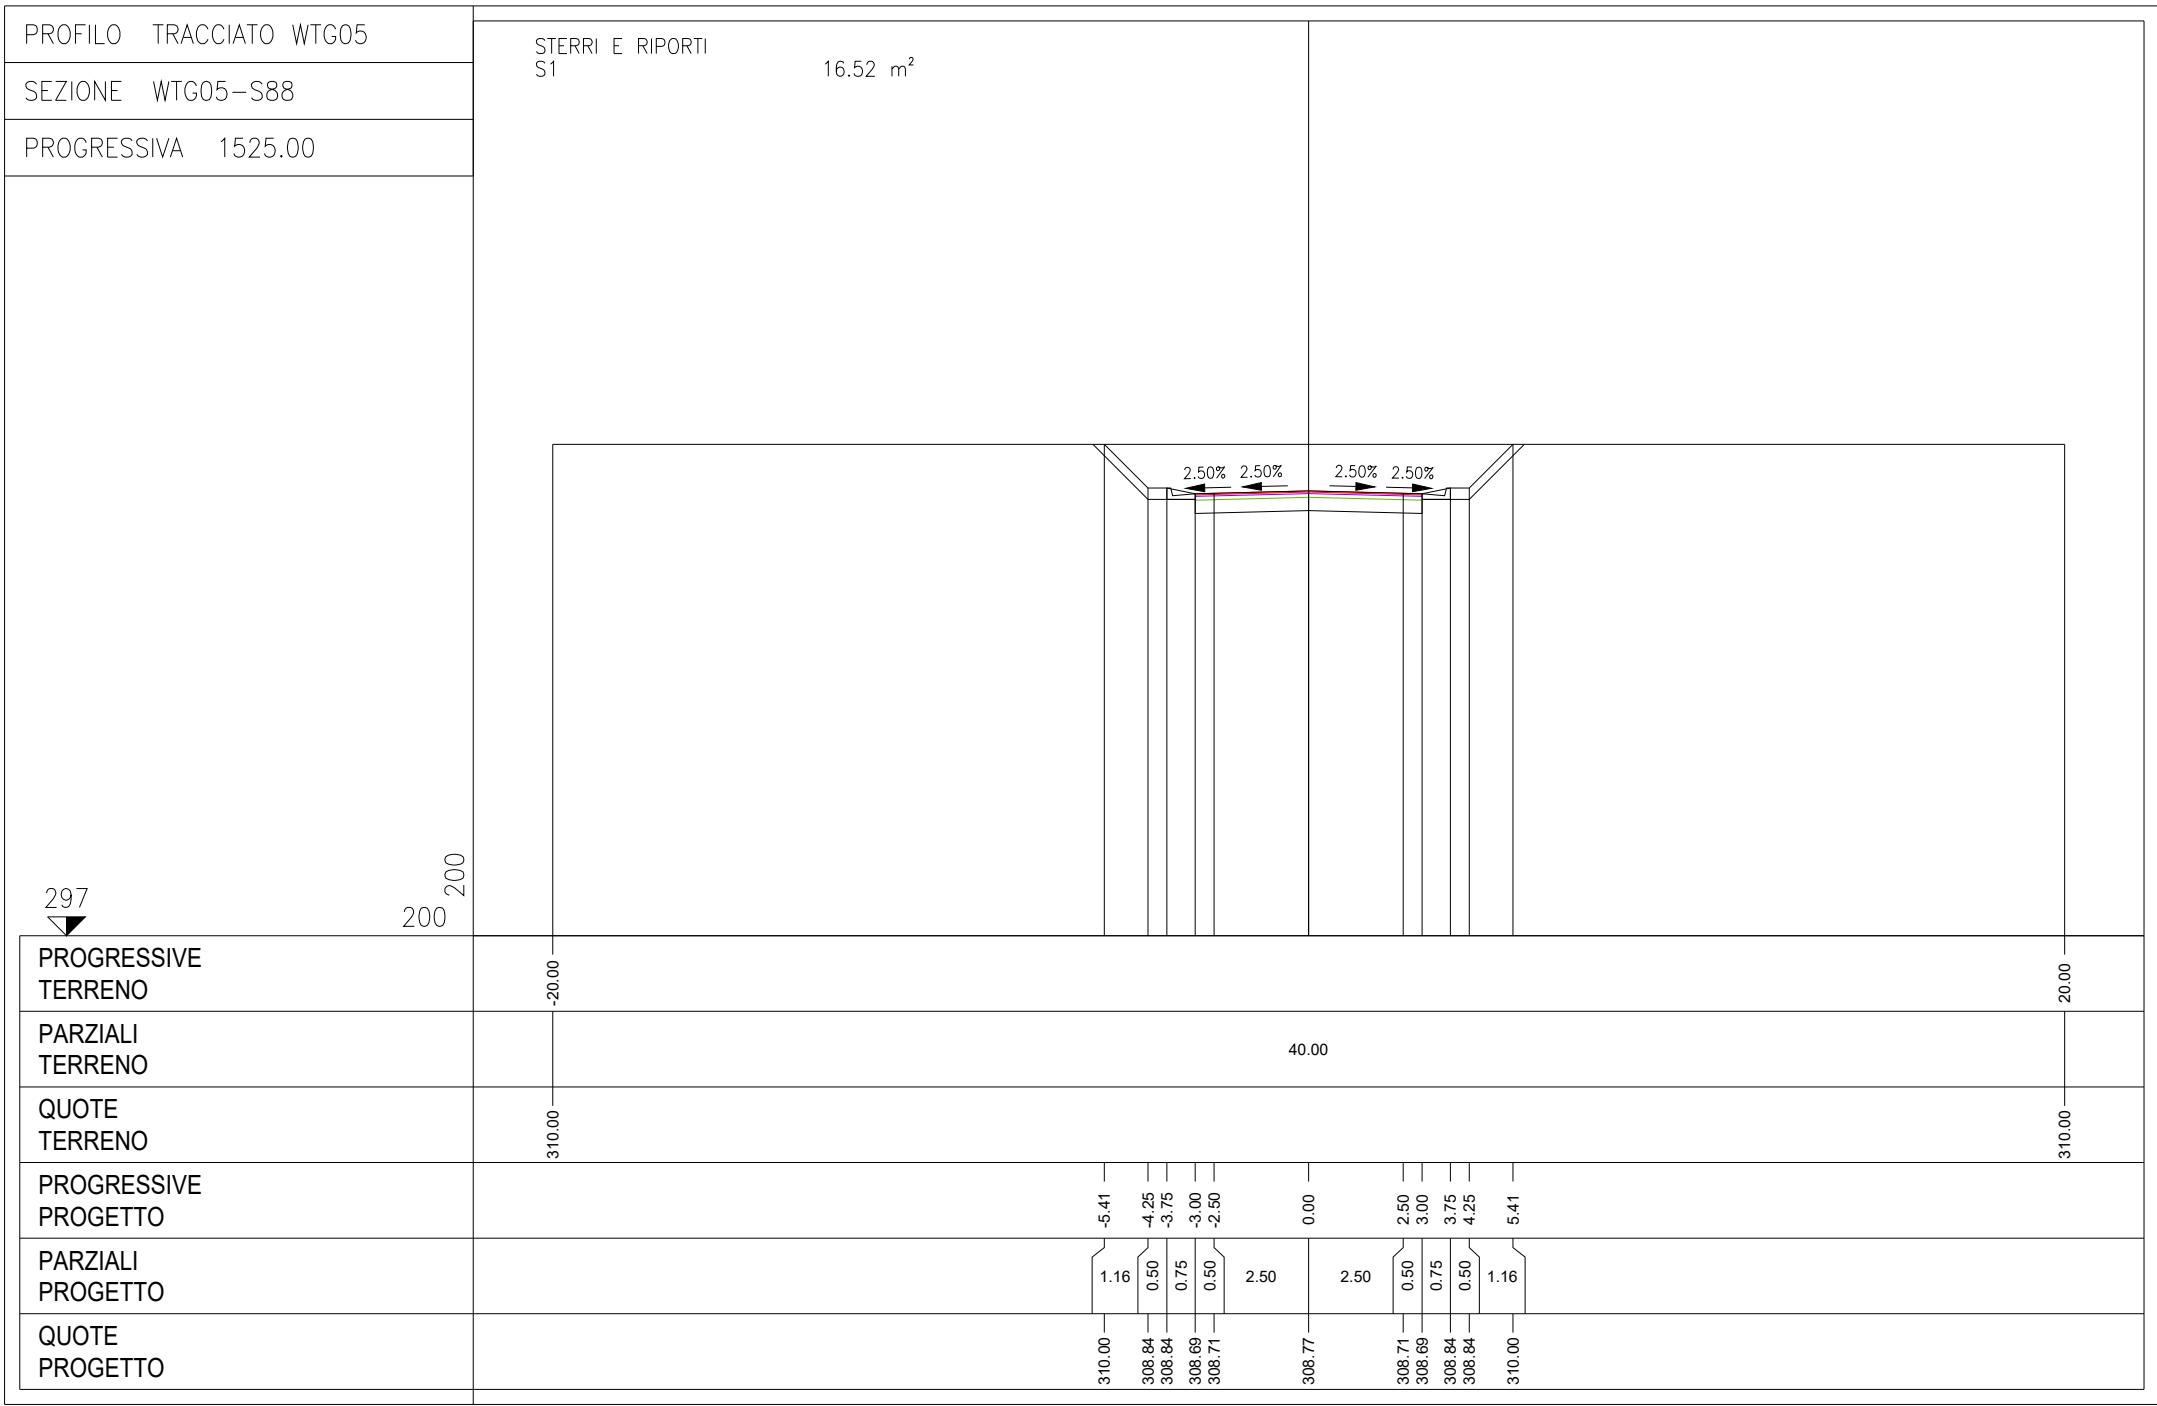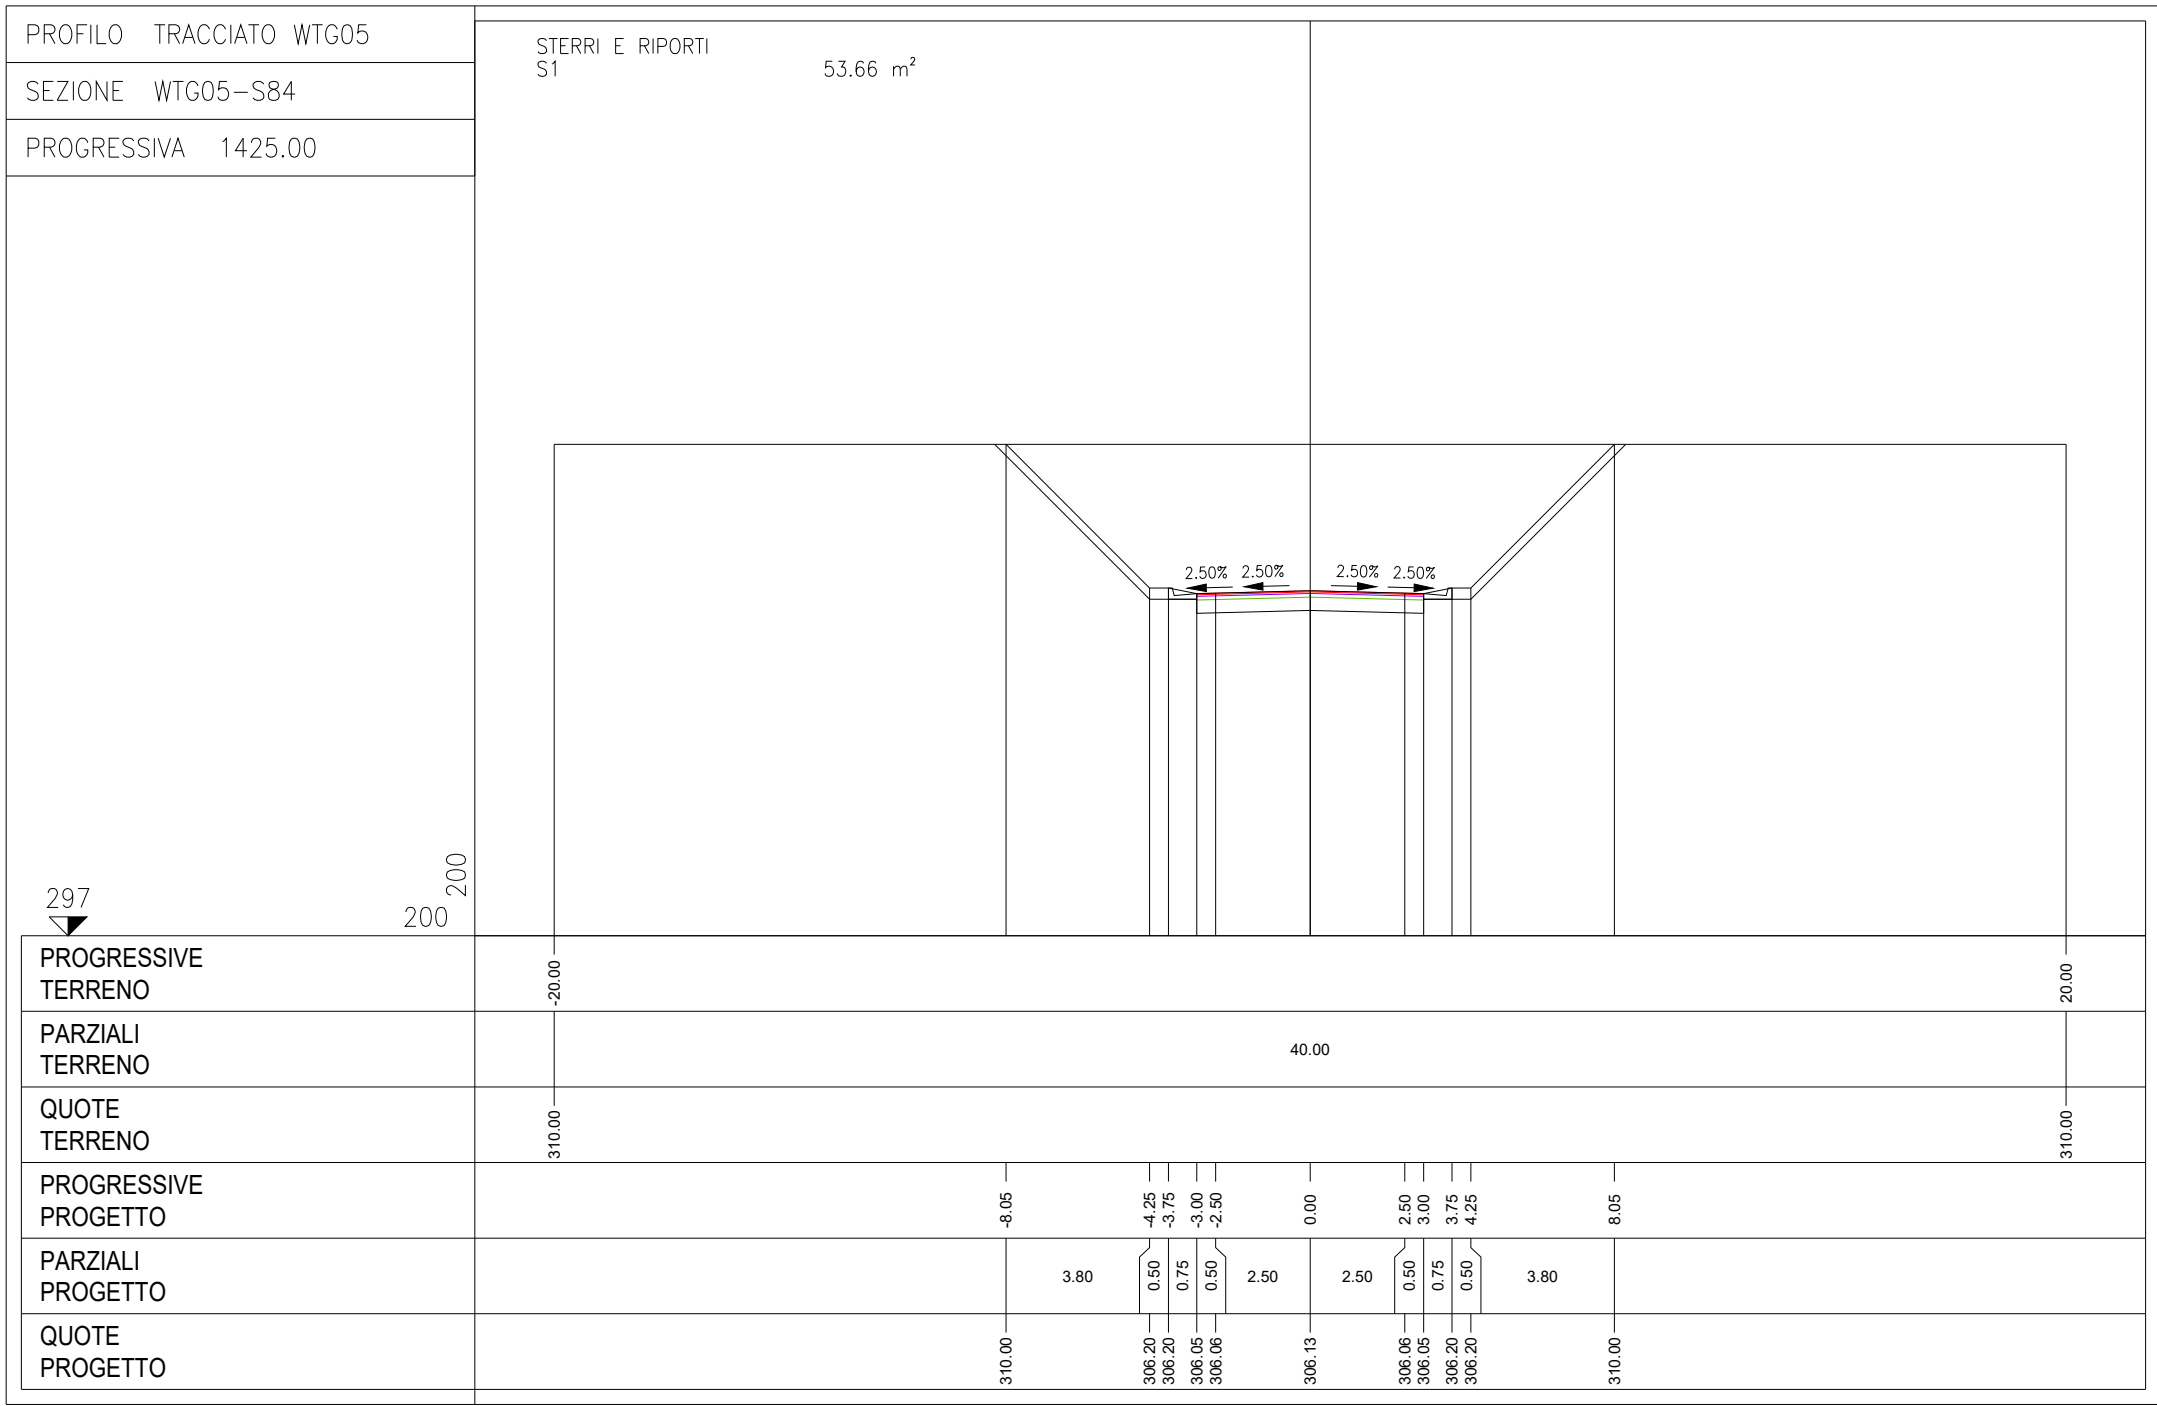


LEGENDA RETE VIARIA PARCO EOLICO


- TRONCO IN ADEGUAMENTO
- TRONCO EX NOVO

LEGENDA SEZIONI TRASVERSALI





- STRATO DI USURA / FINITO
- STRATO DI BINDER
- STRATO DI BASE
- STRATO DI FONDAZIONE

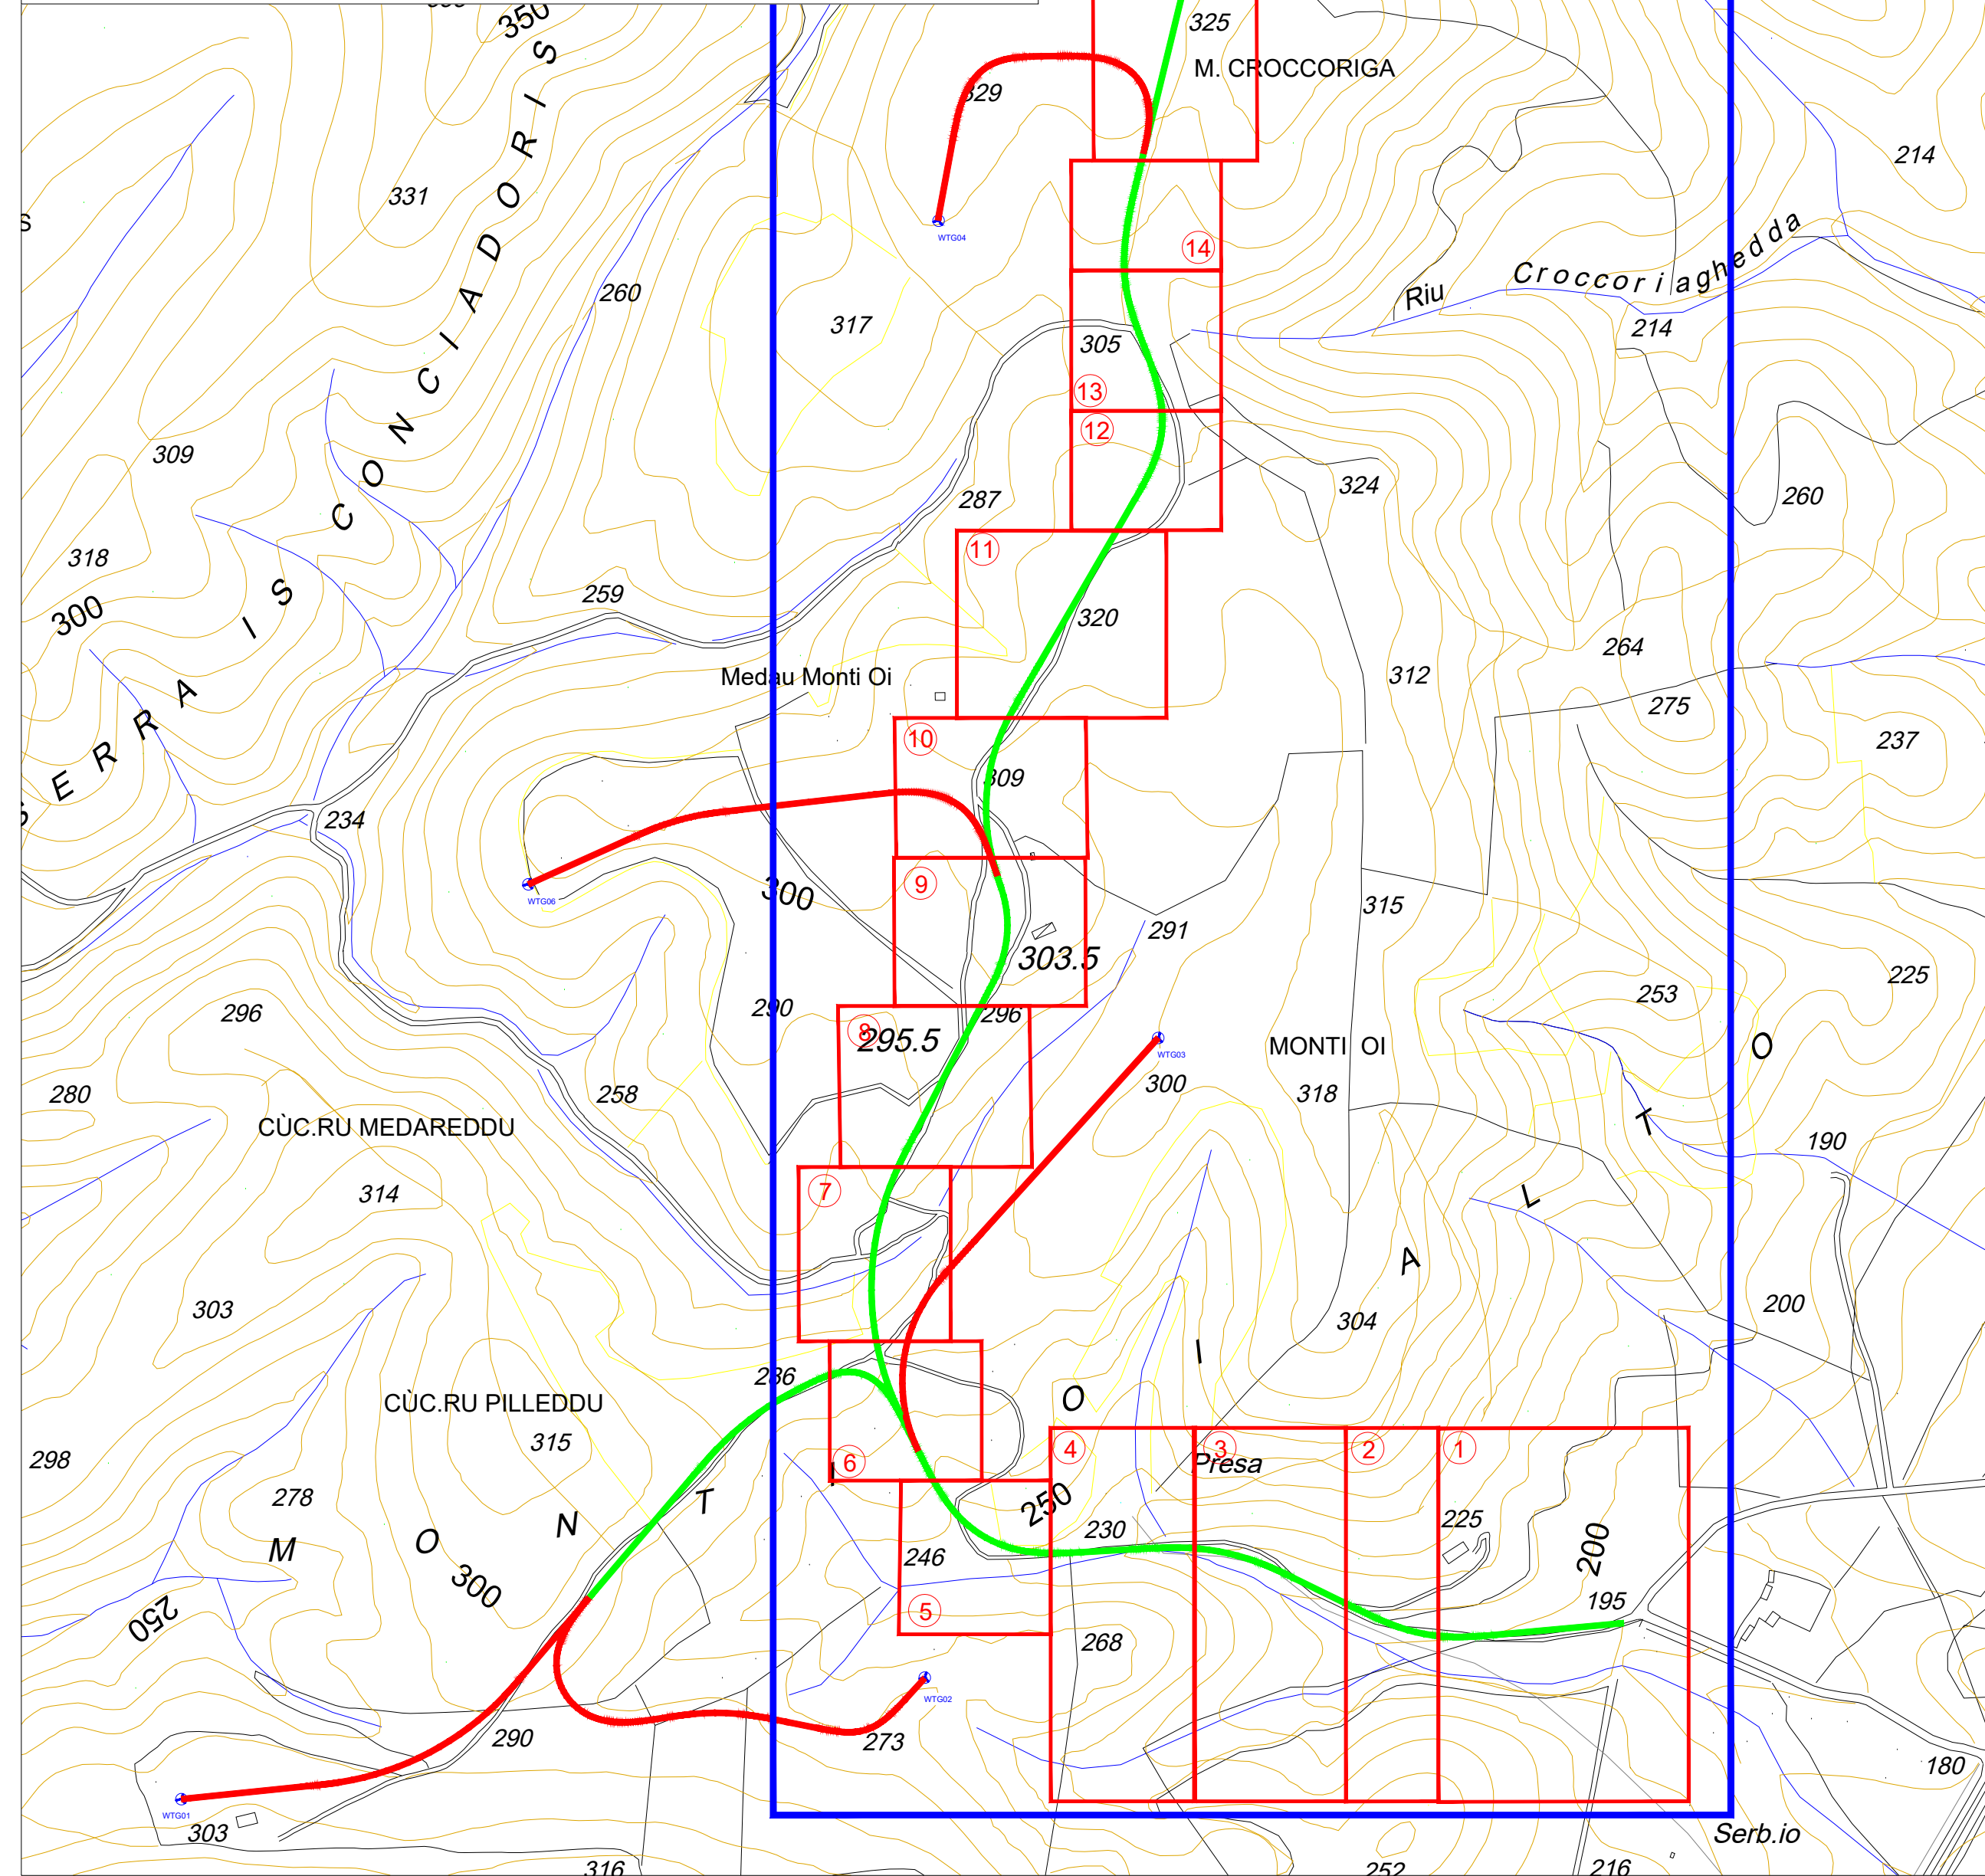





Estratto planimetria CTR - SCALA 1:500

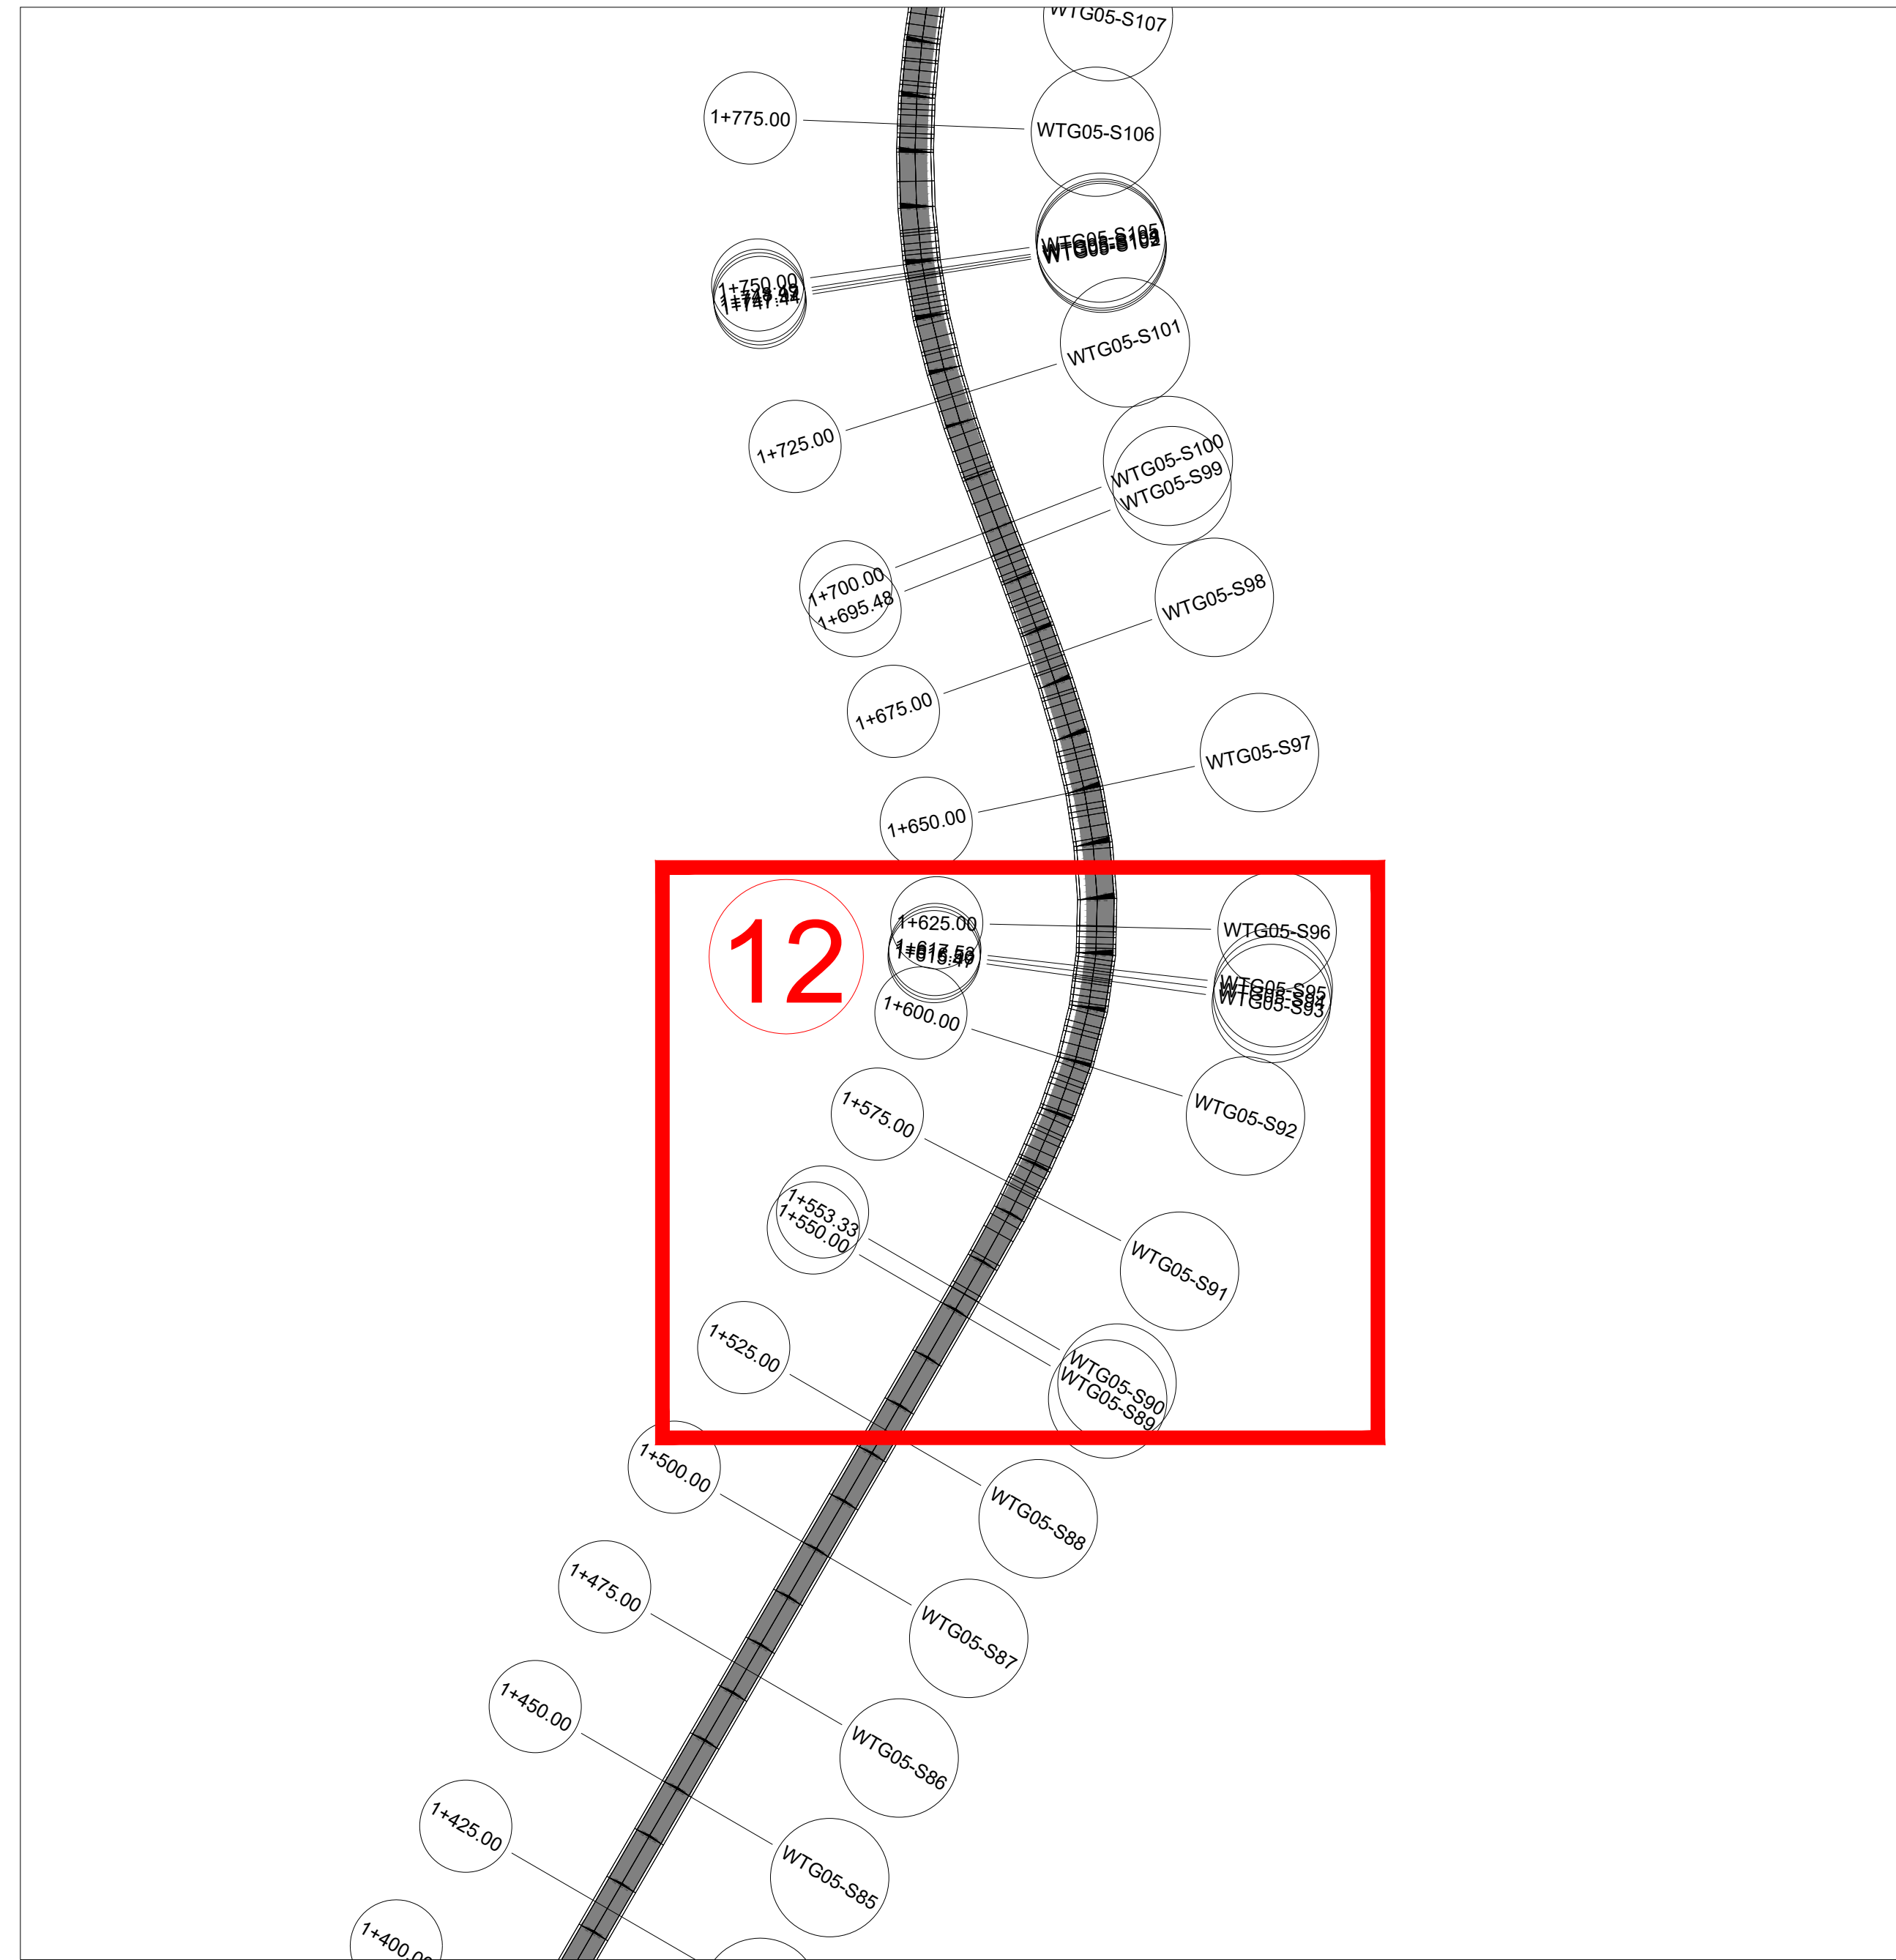


Planimetria sezioni - SCALA 1:2000

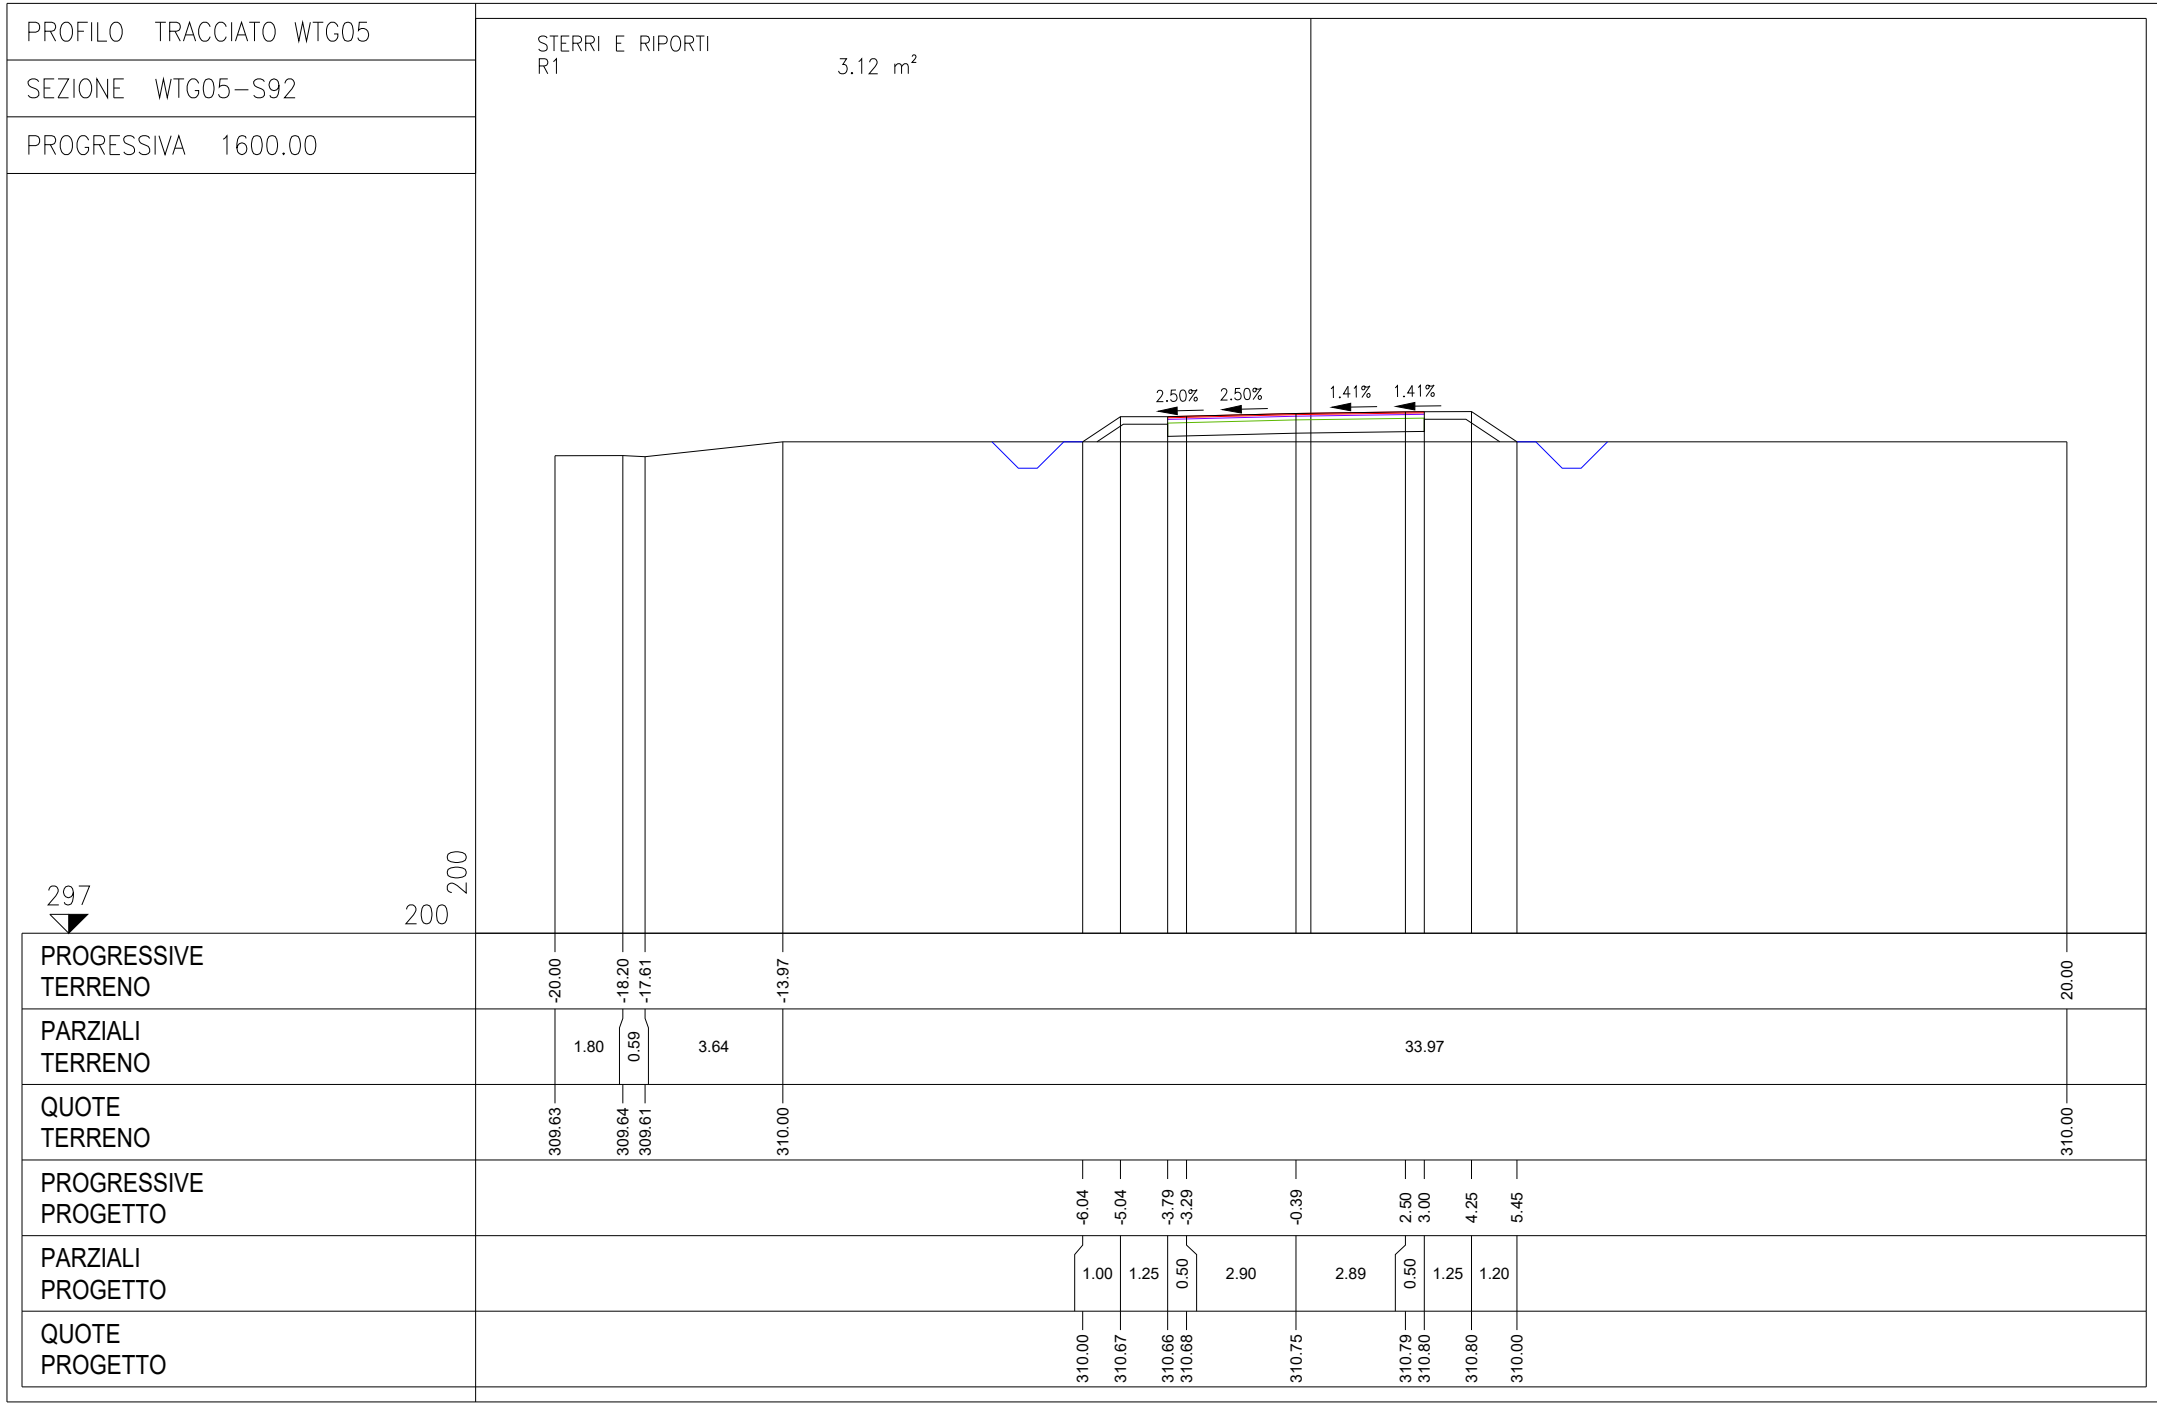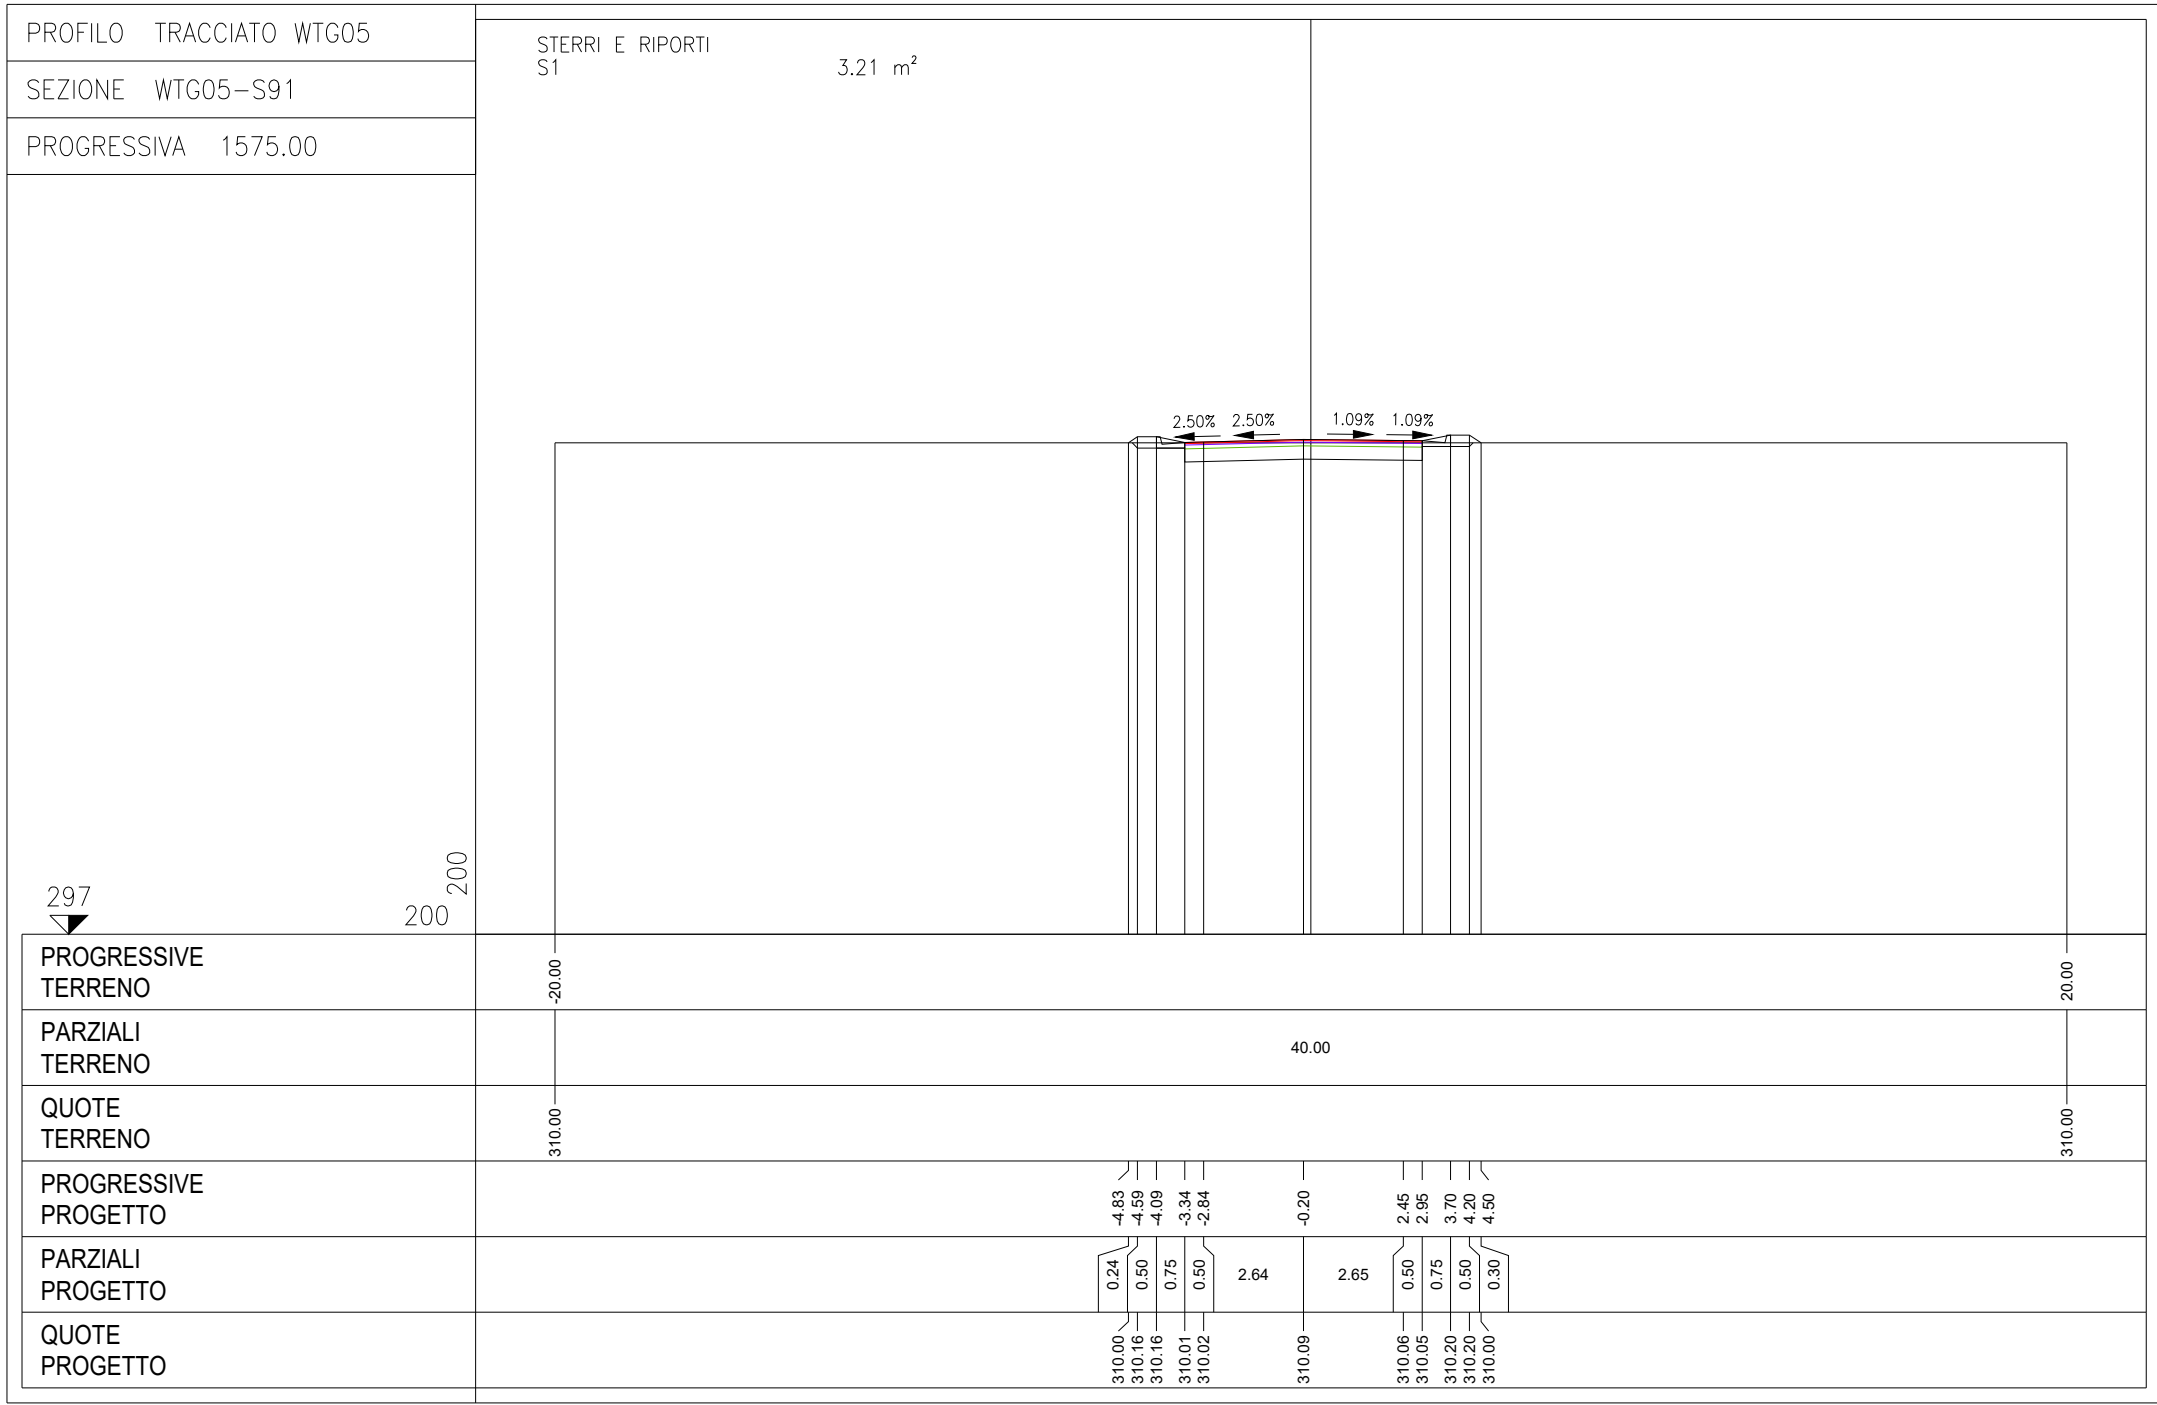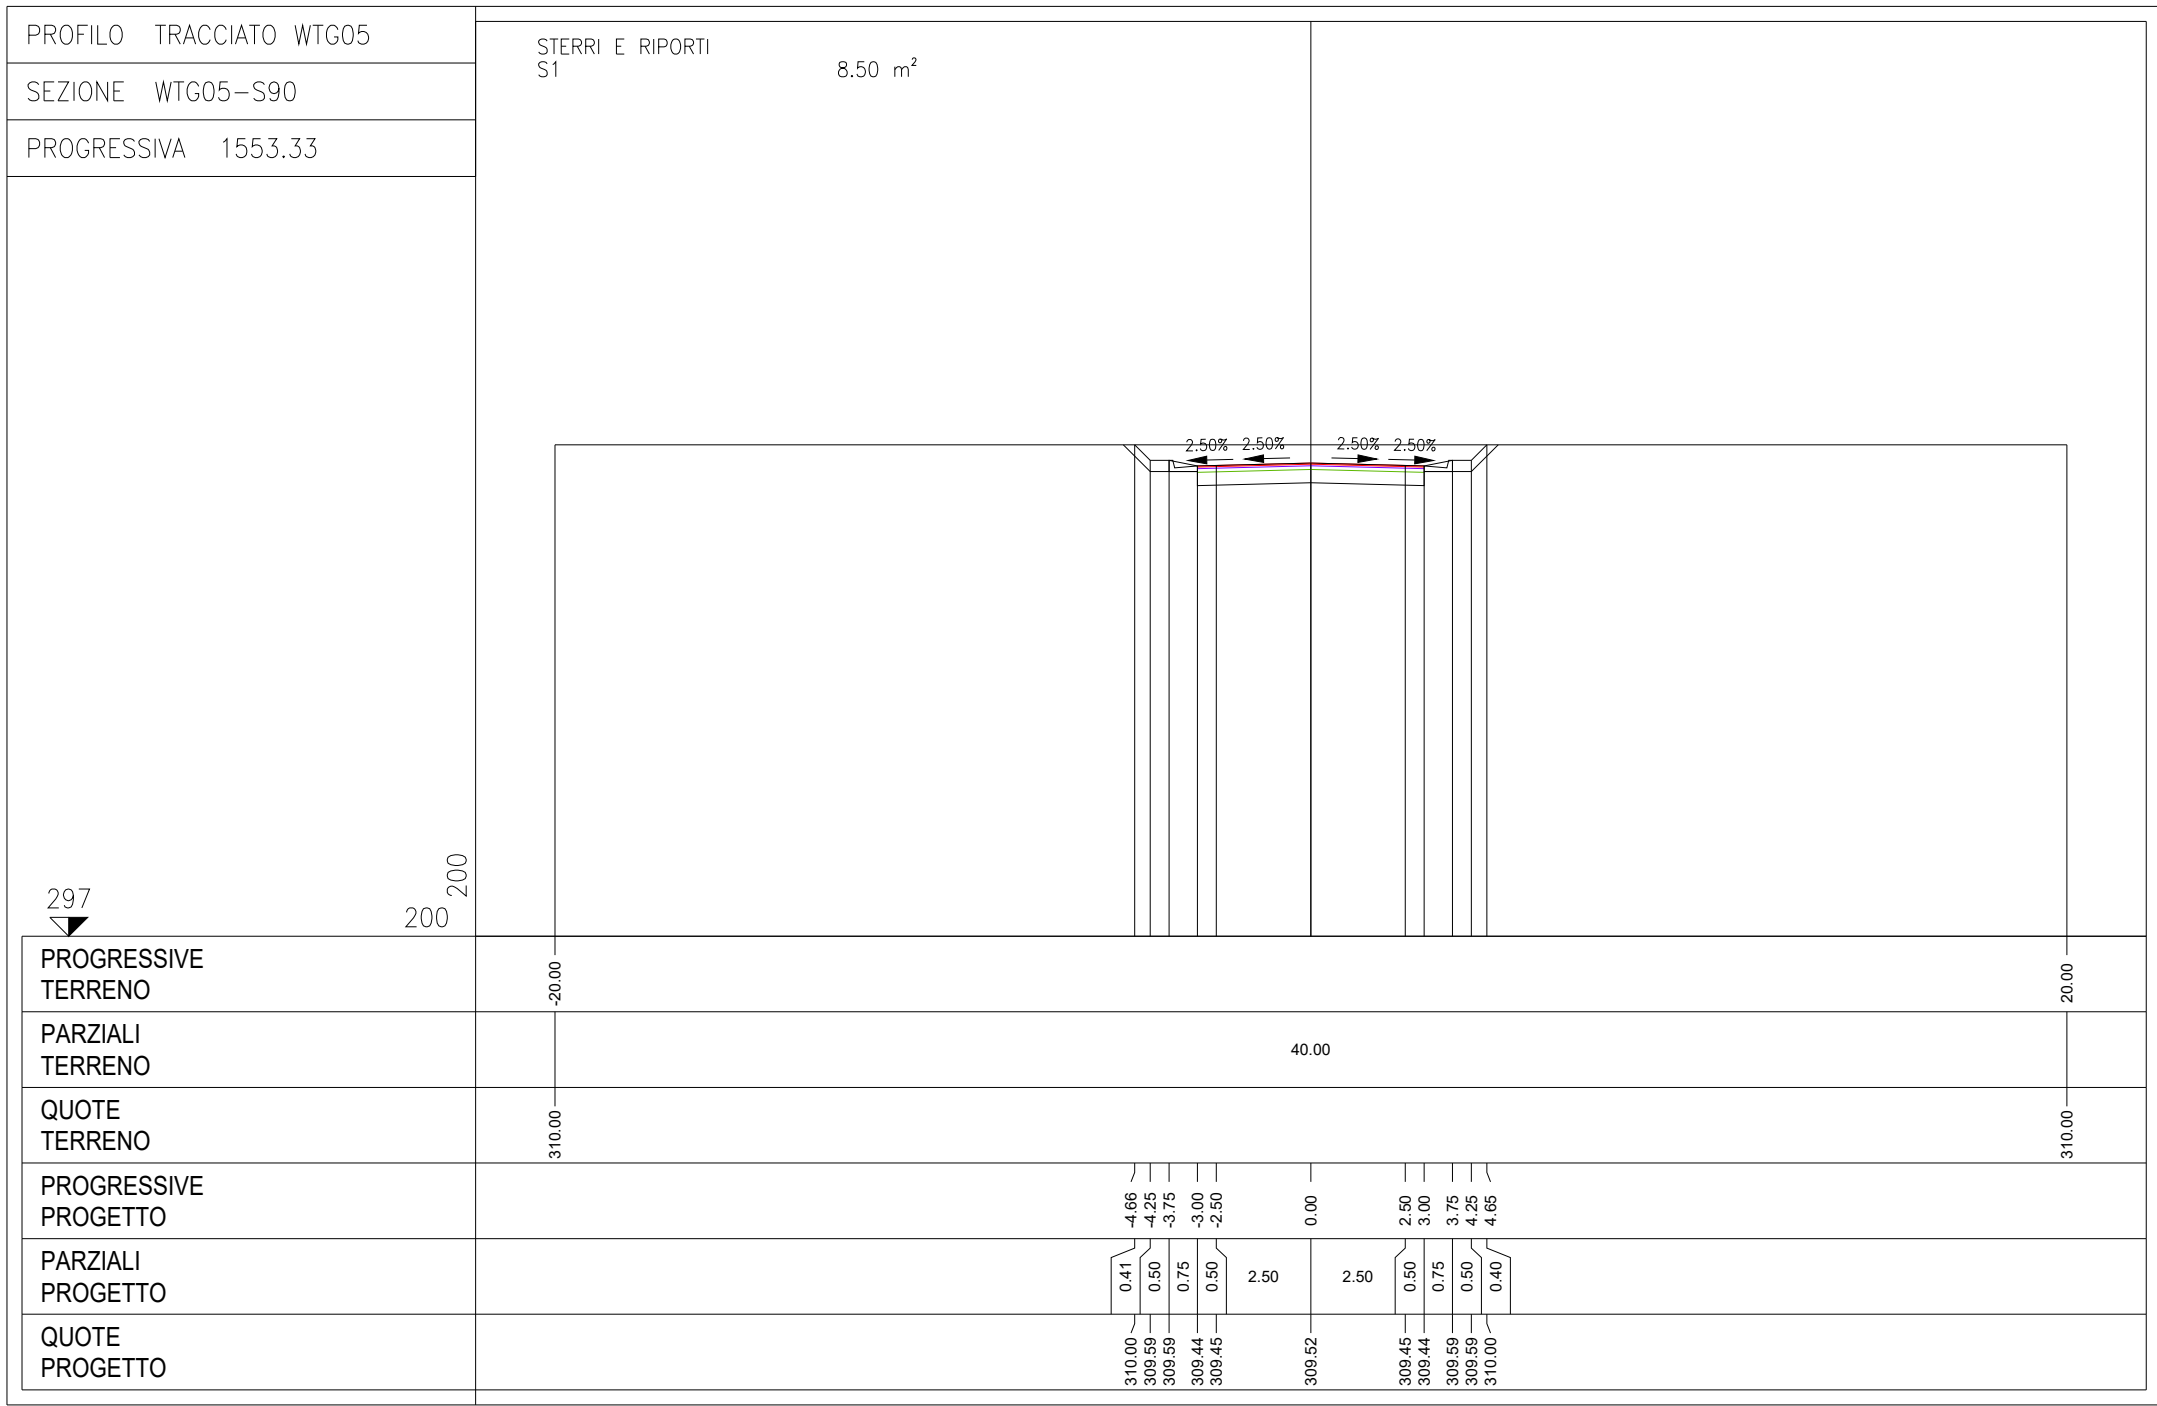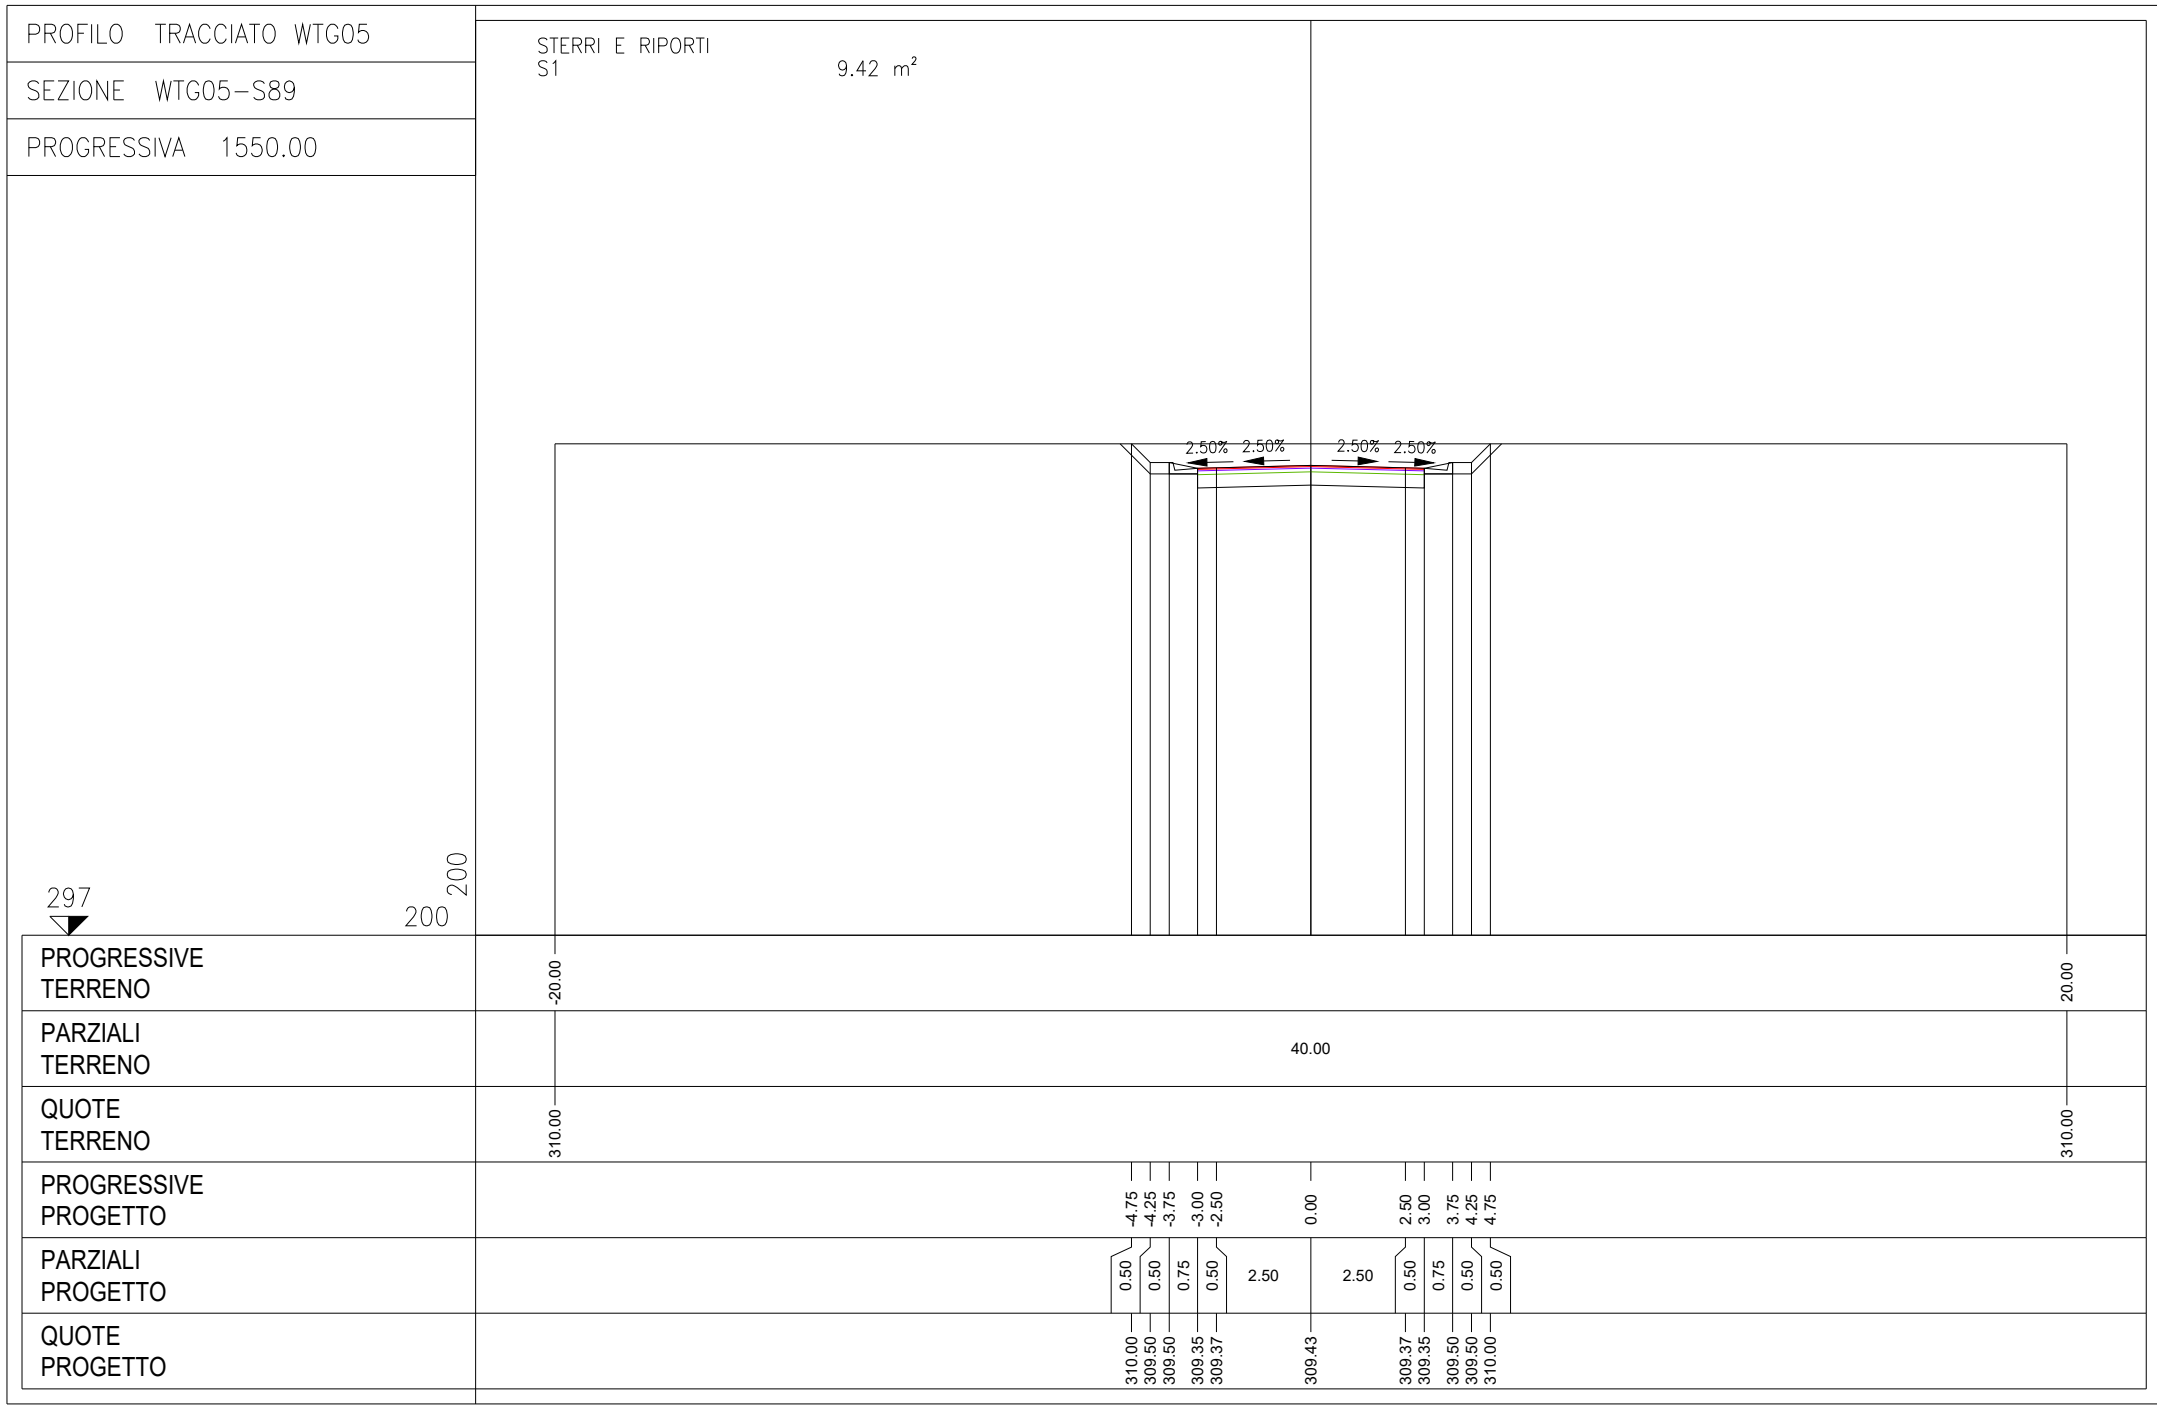


Sezioni - SCALA 1:200

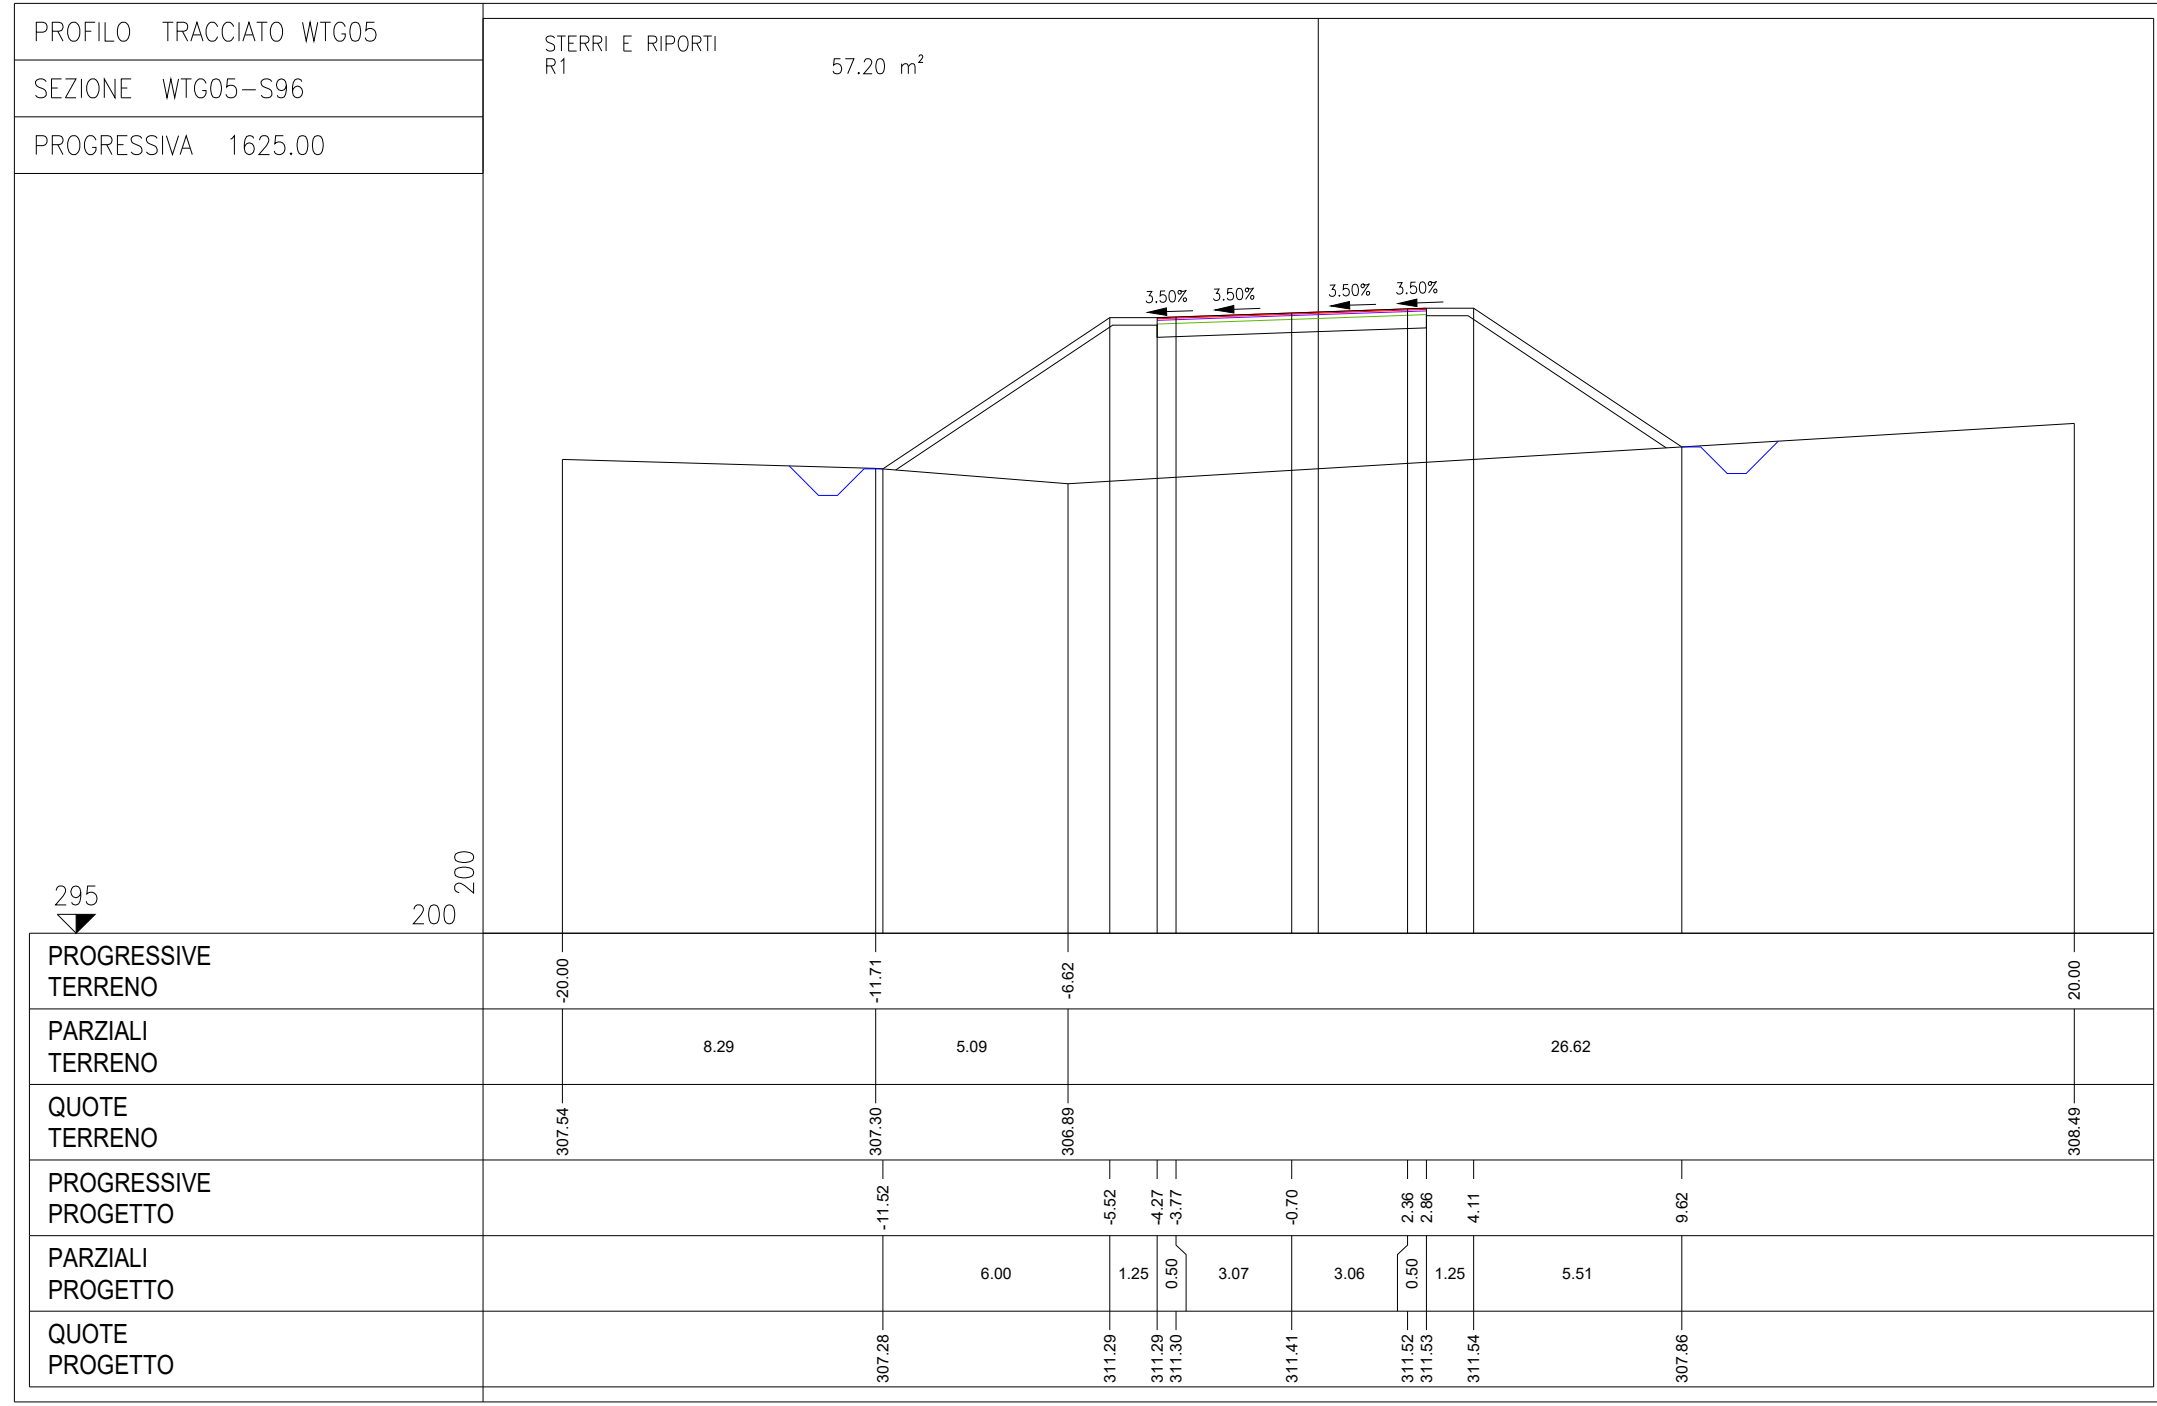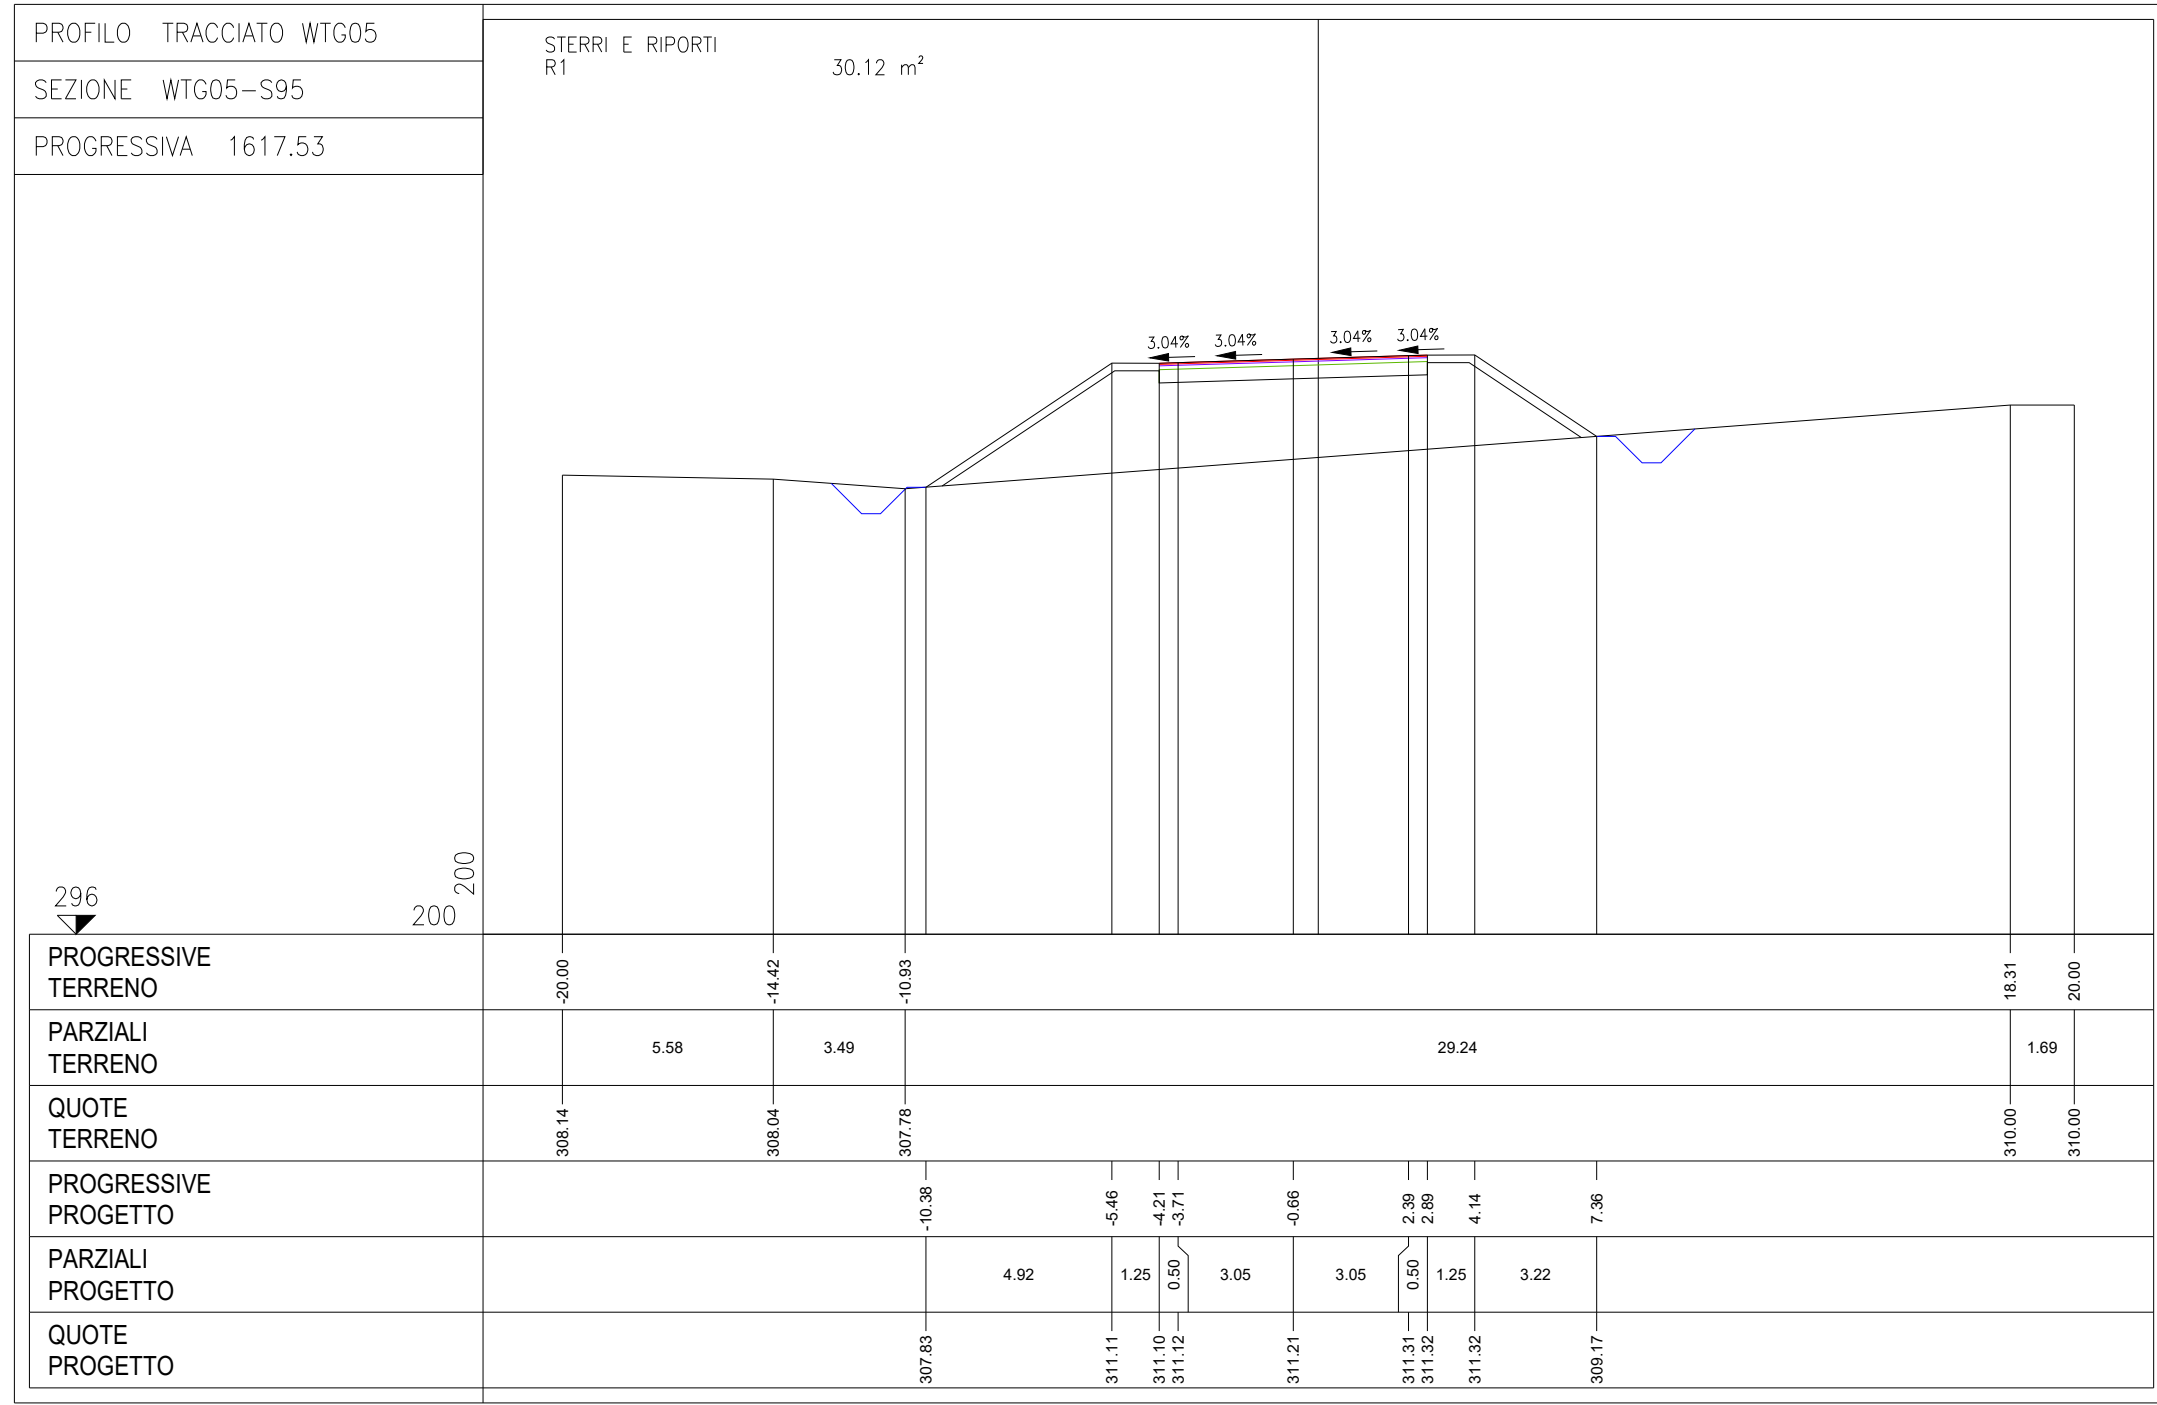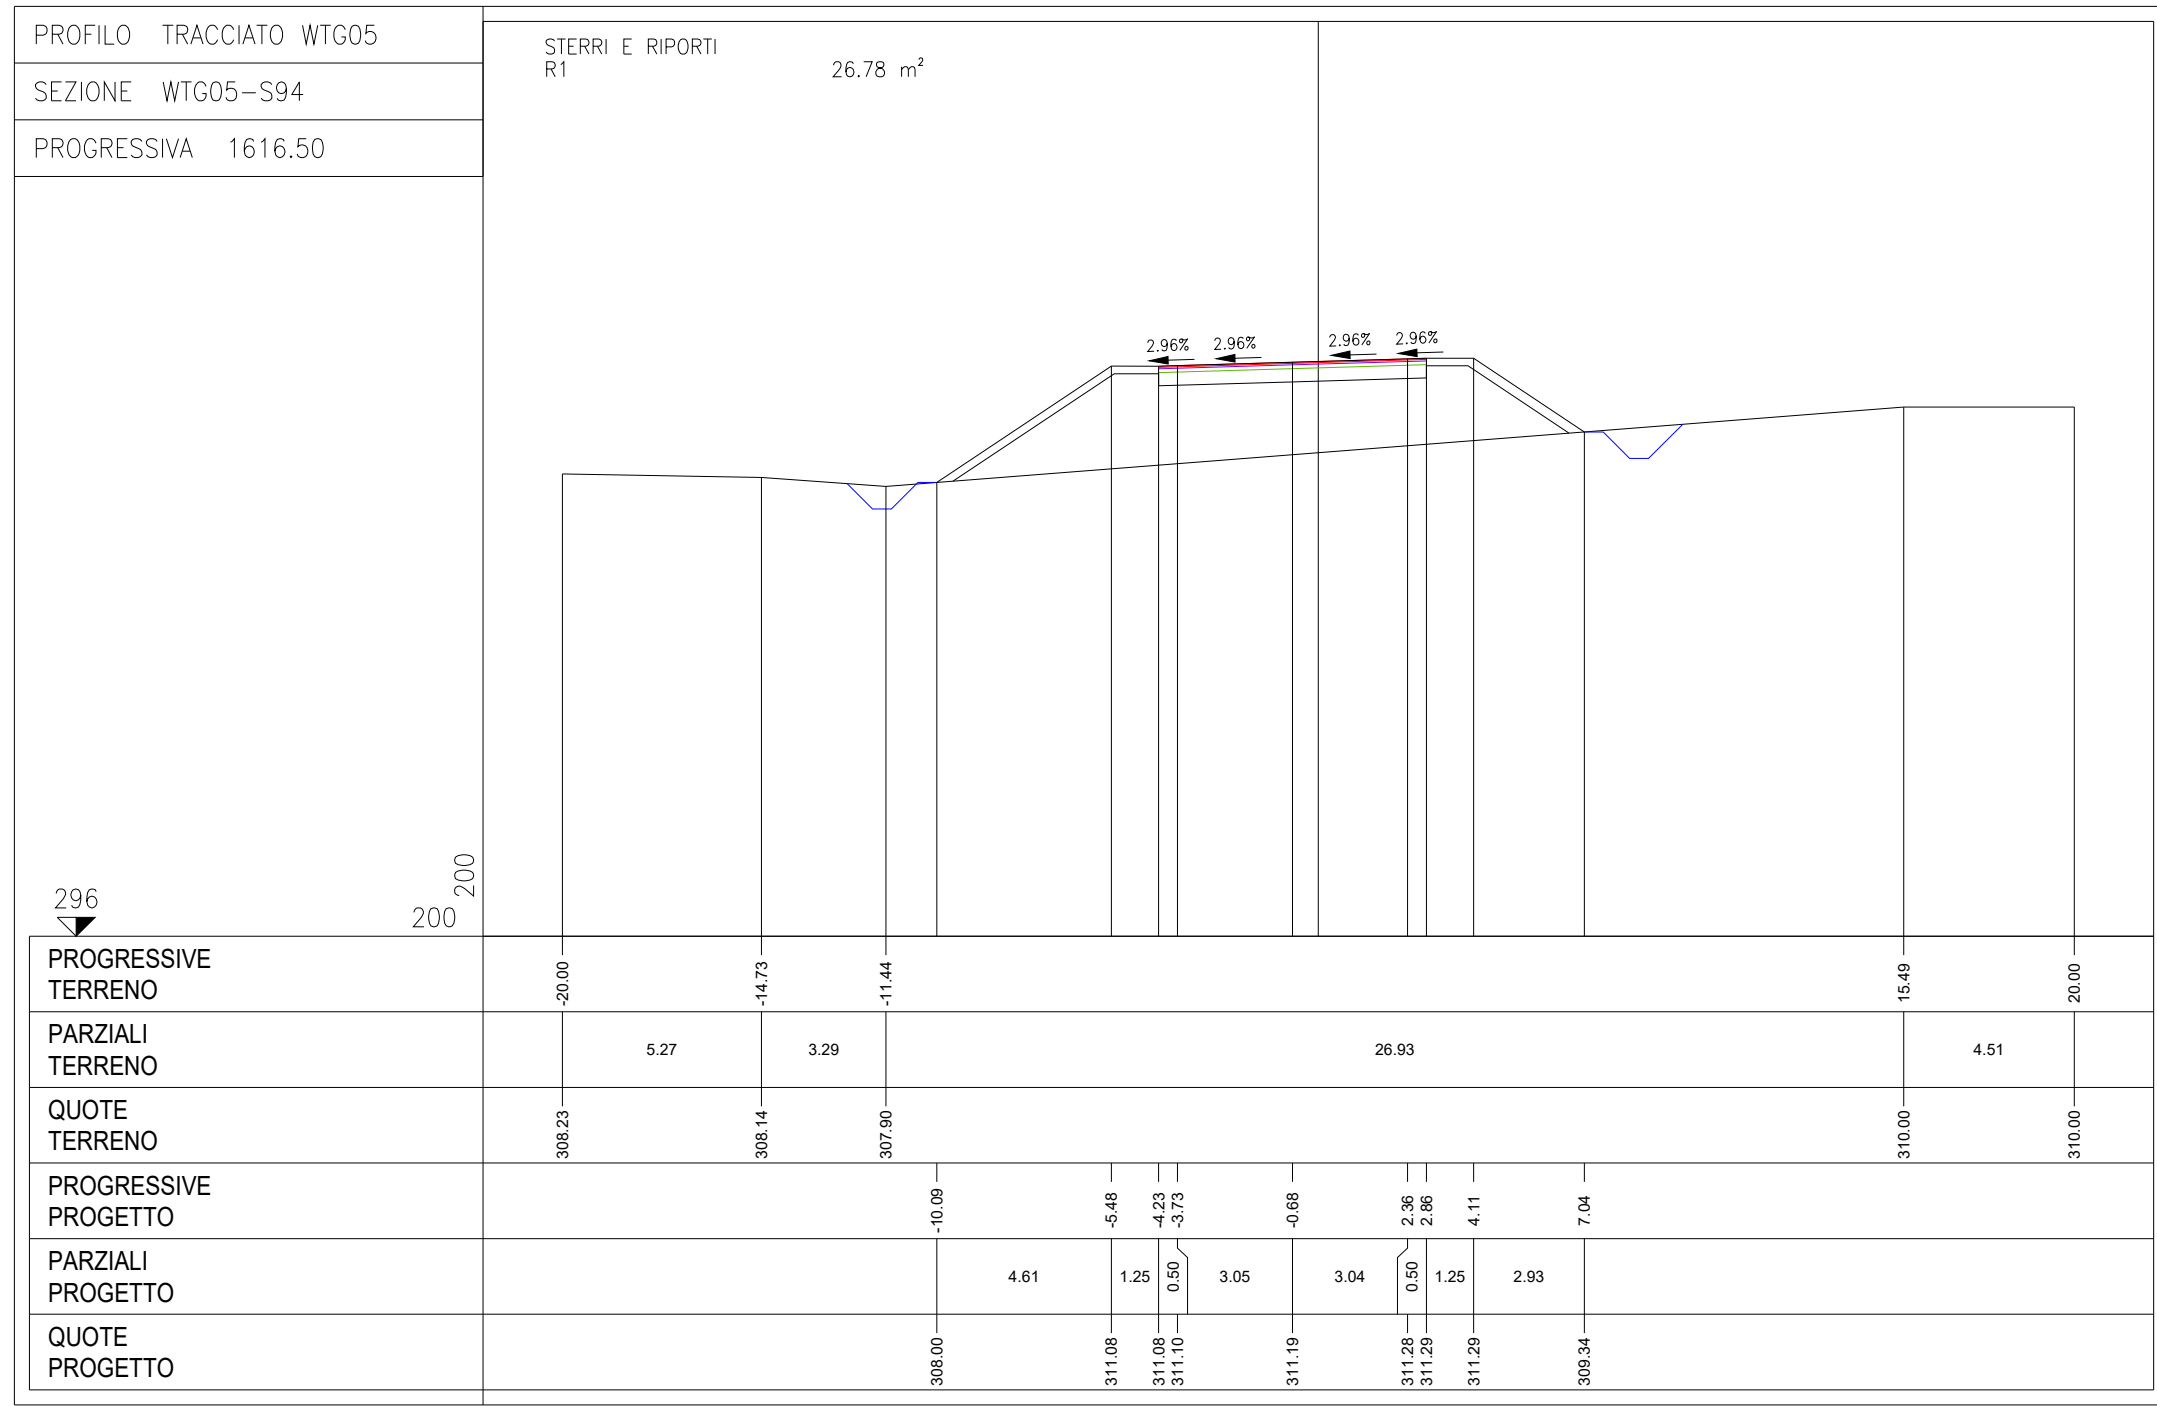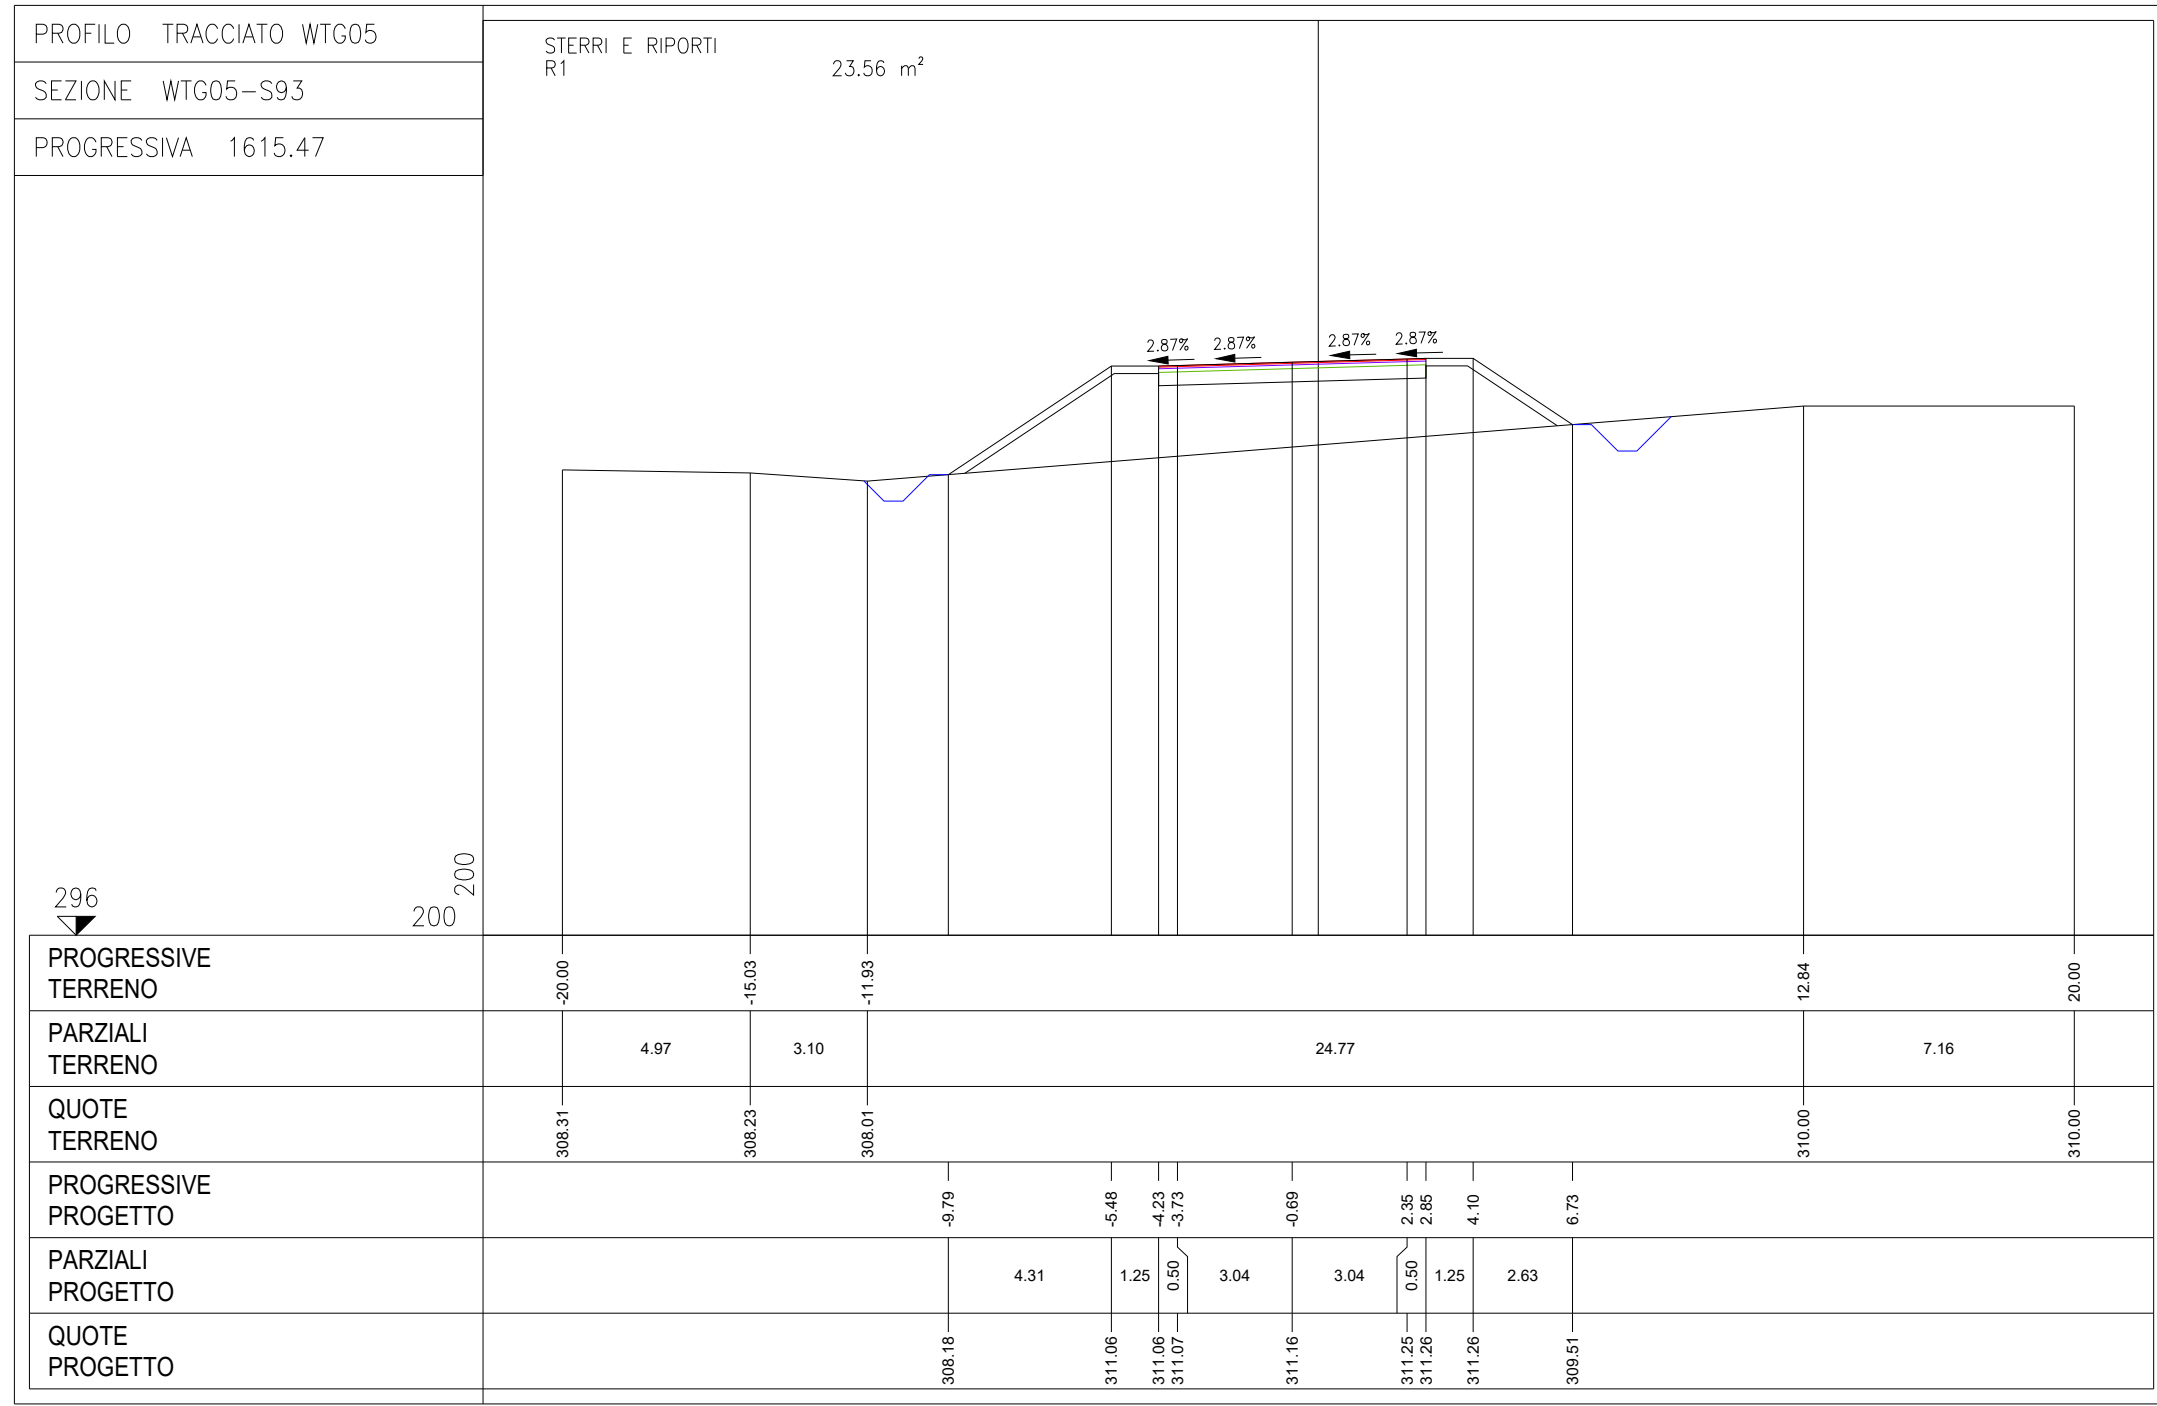





DOCUMENTI DI RIFERIMENTO				N.

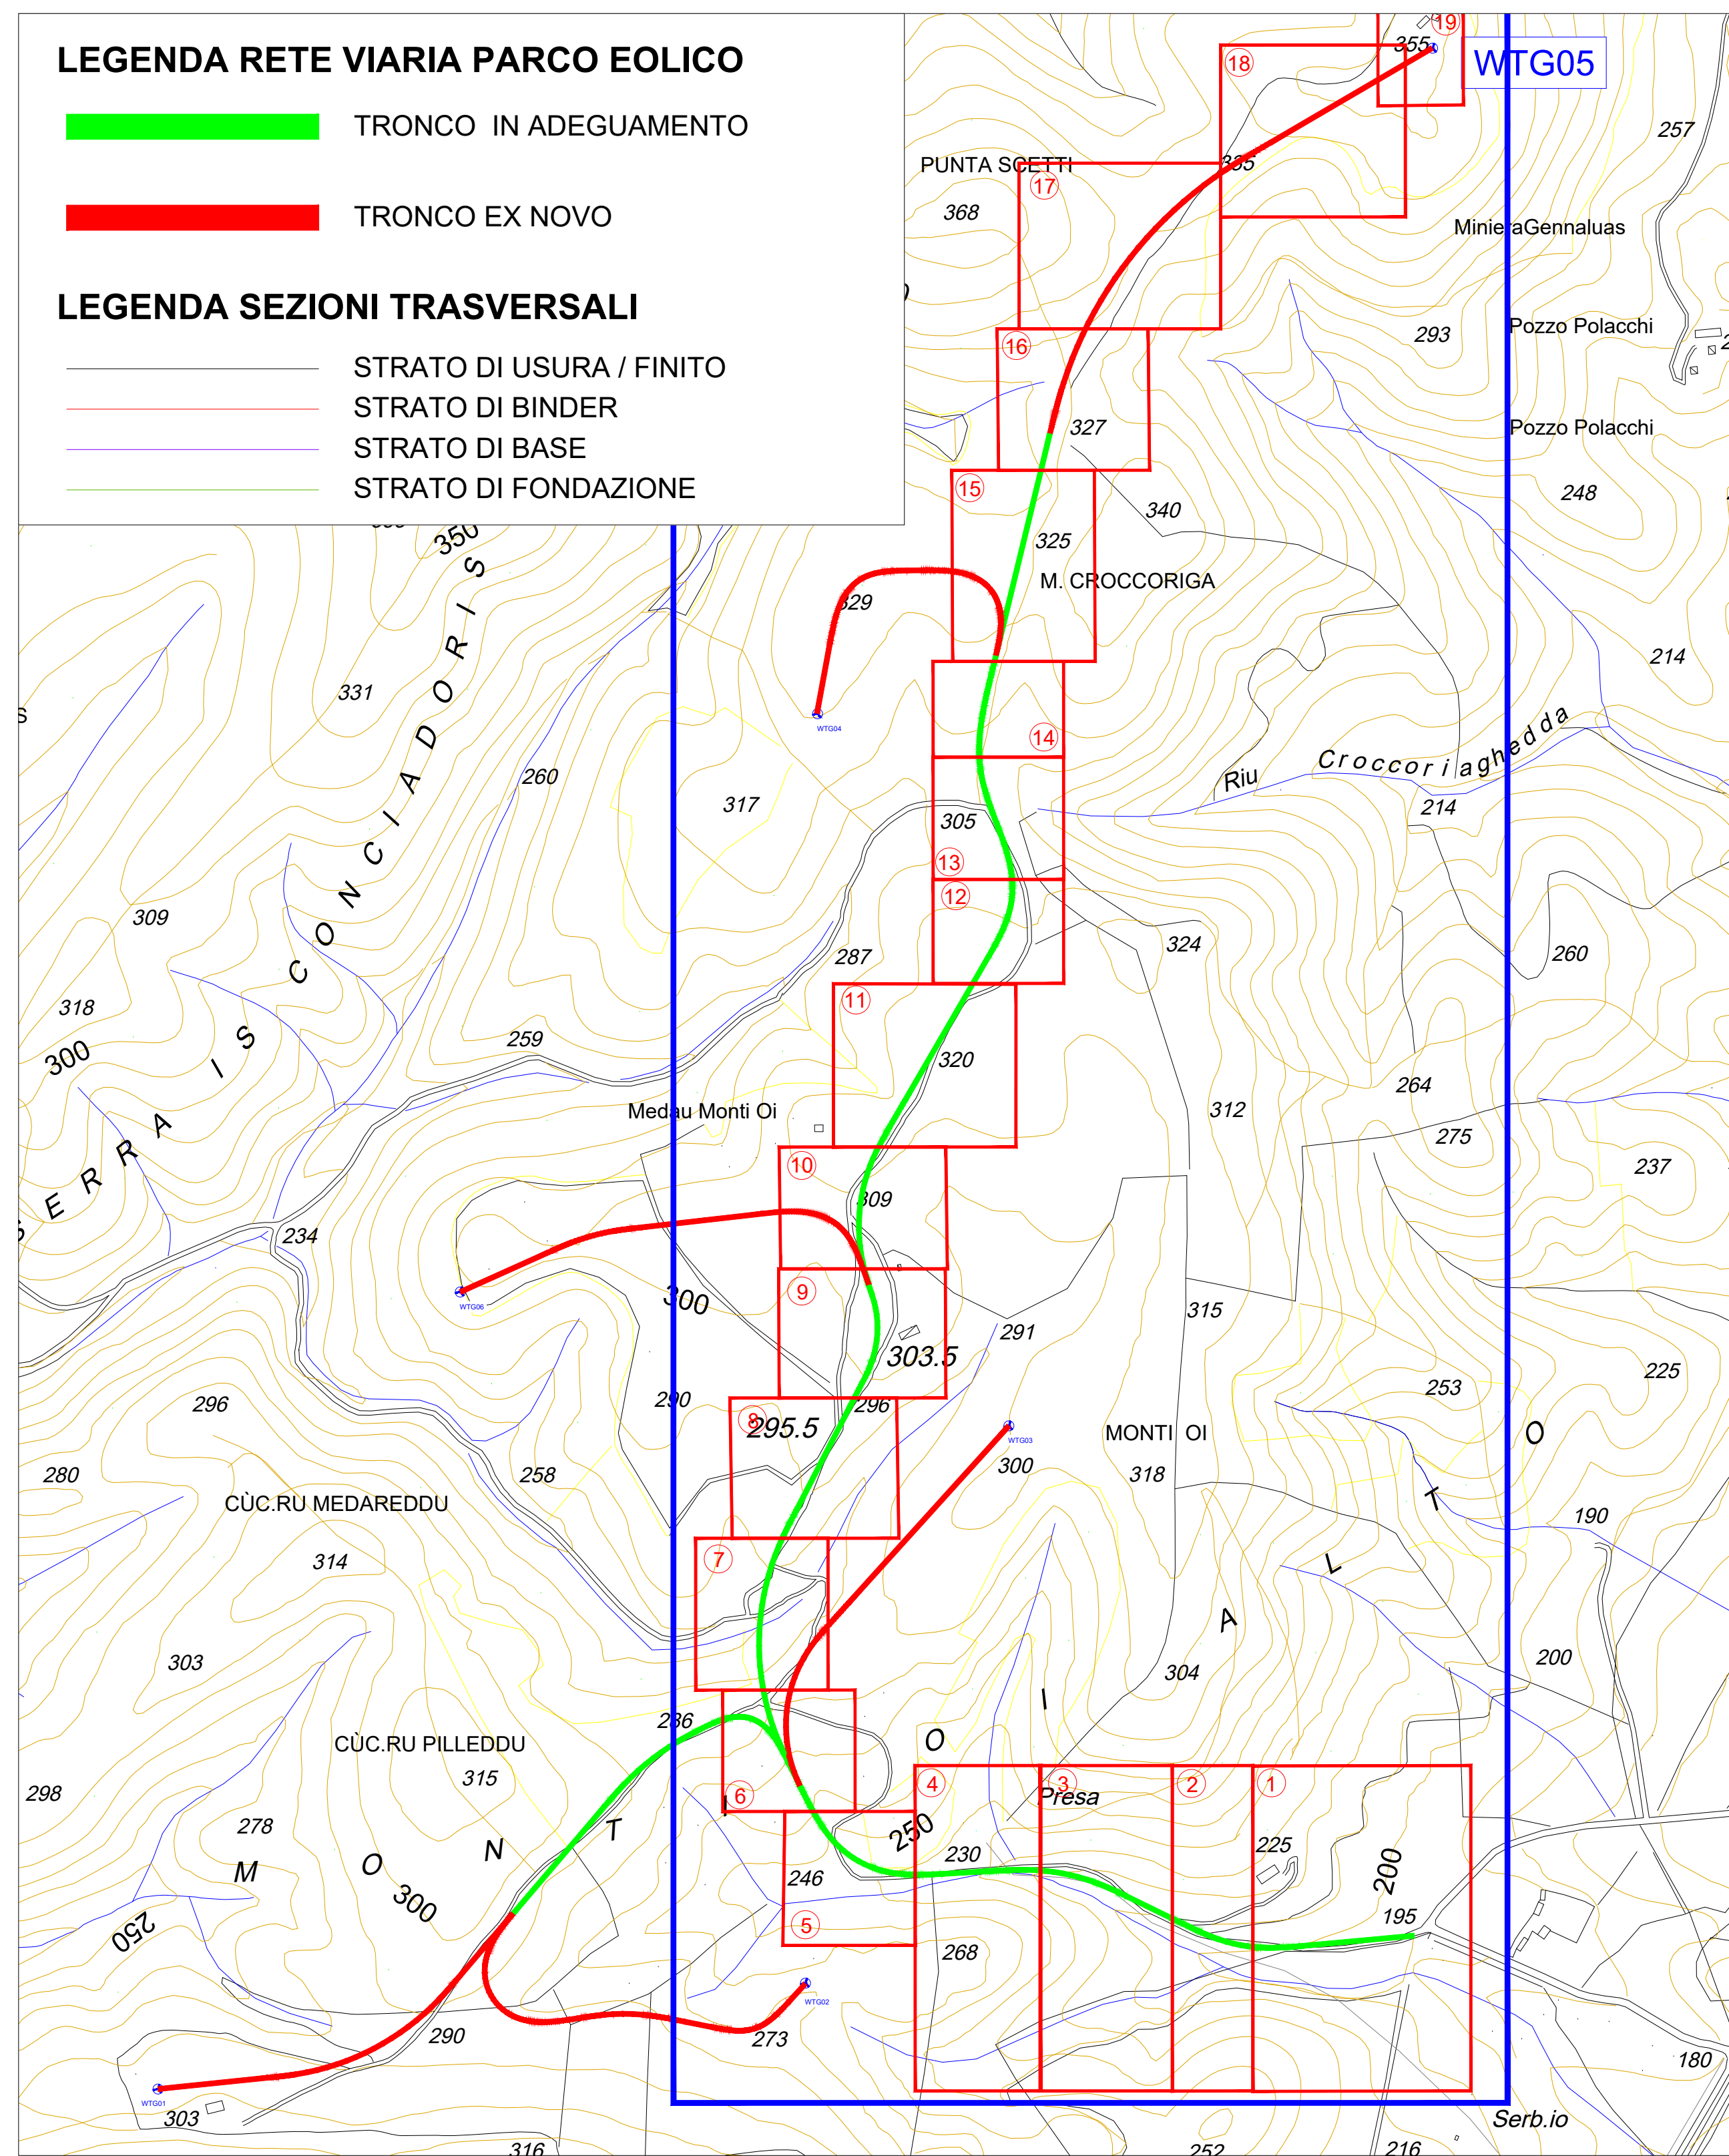





Estratto planimetria CTR – SCALA 1:500

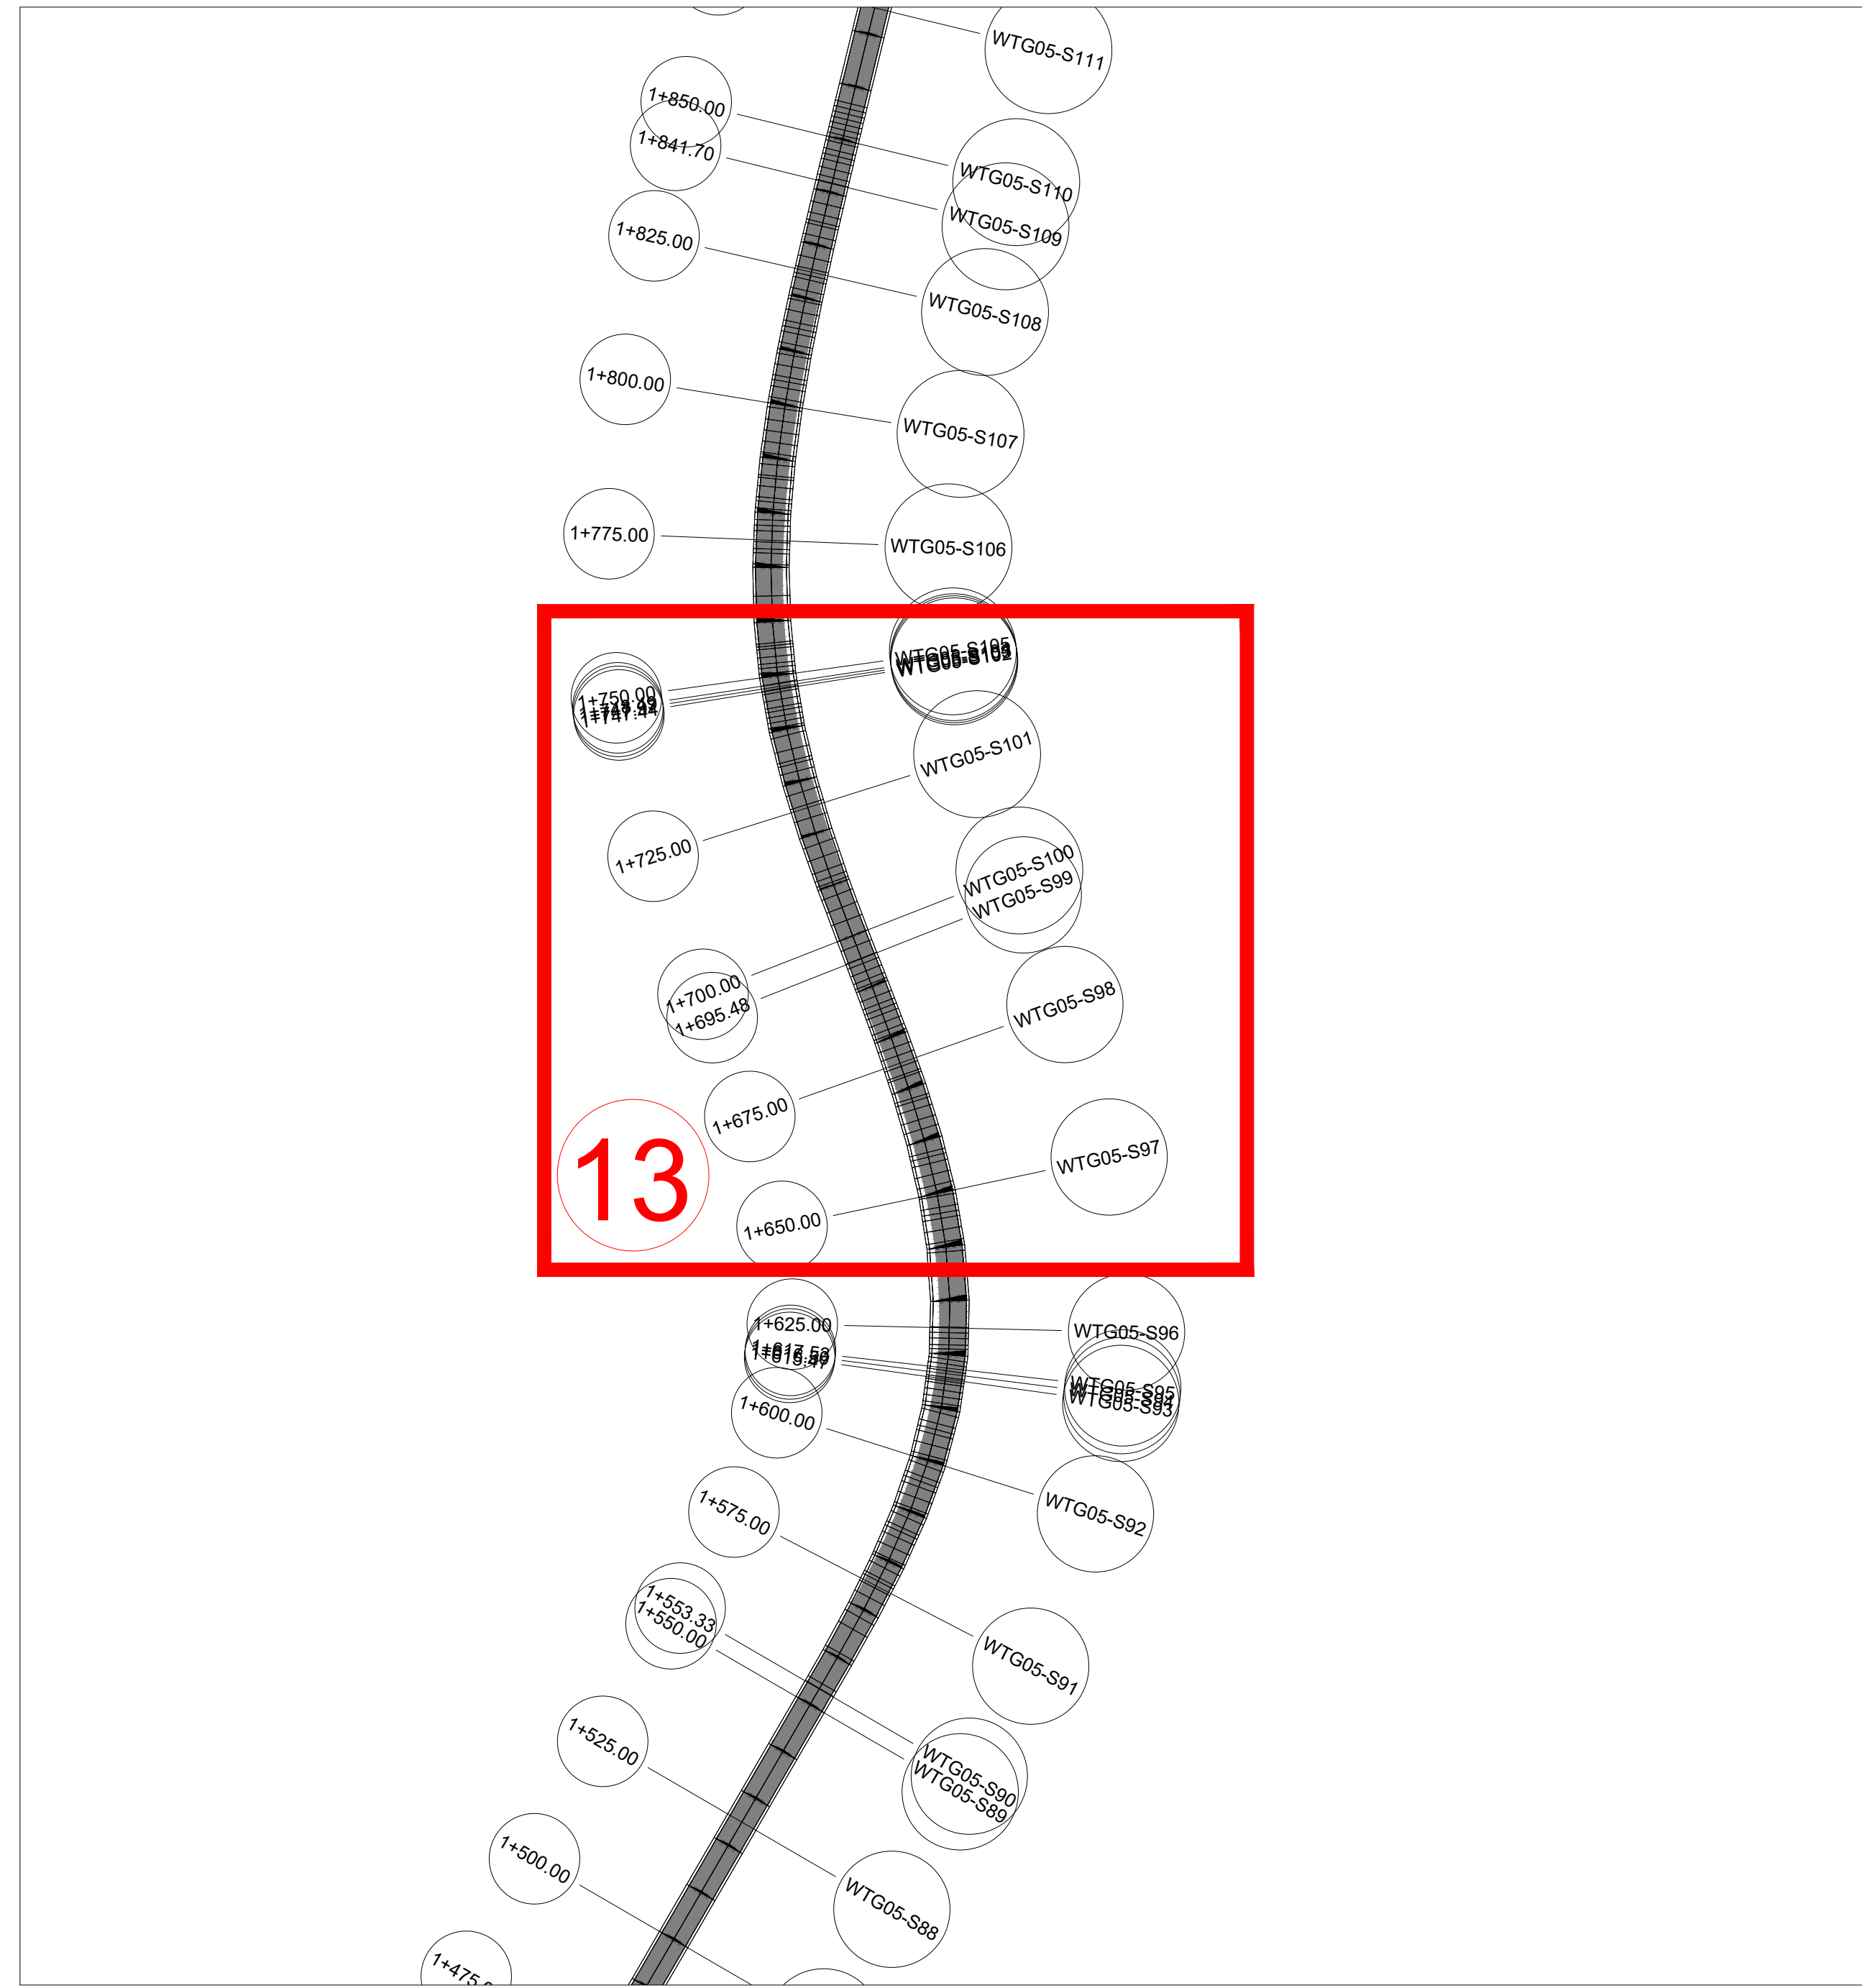

Planimetria sezioni – SCALA 1:2000

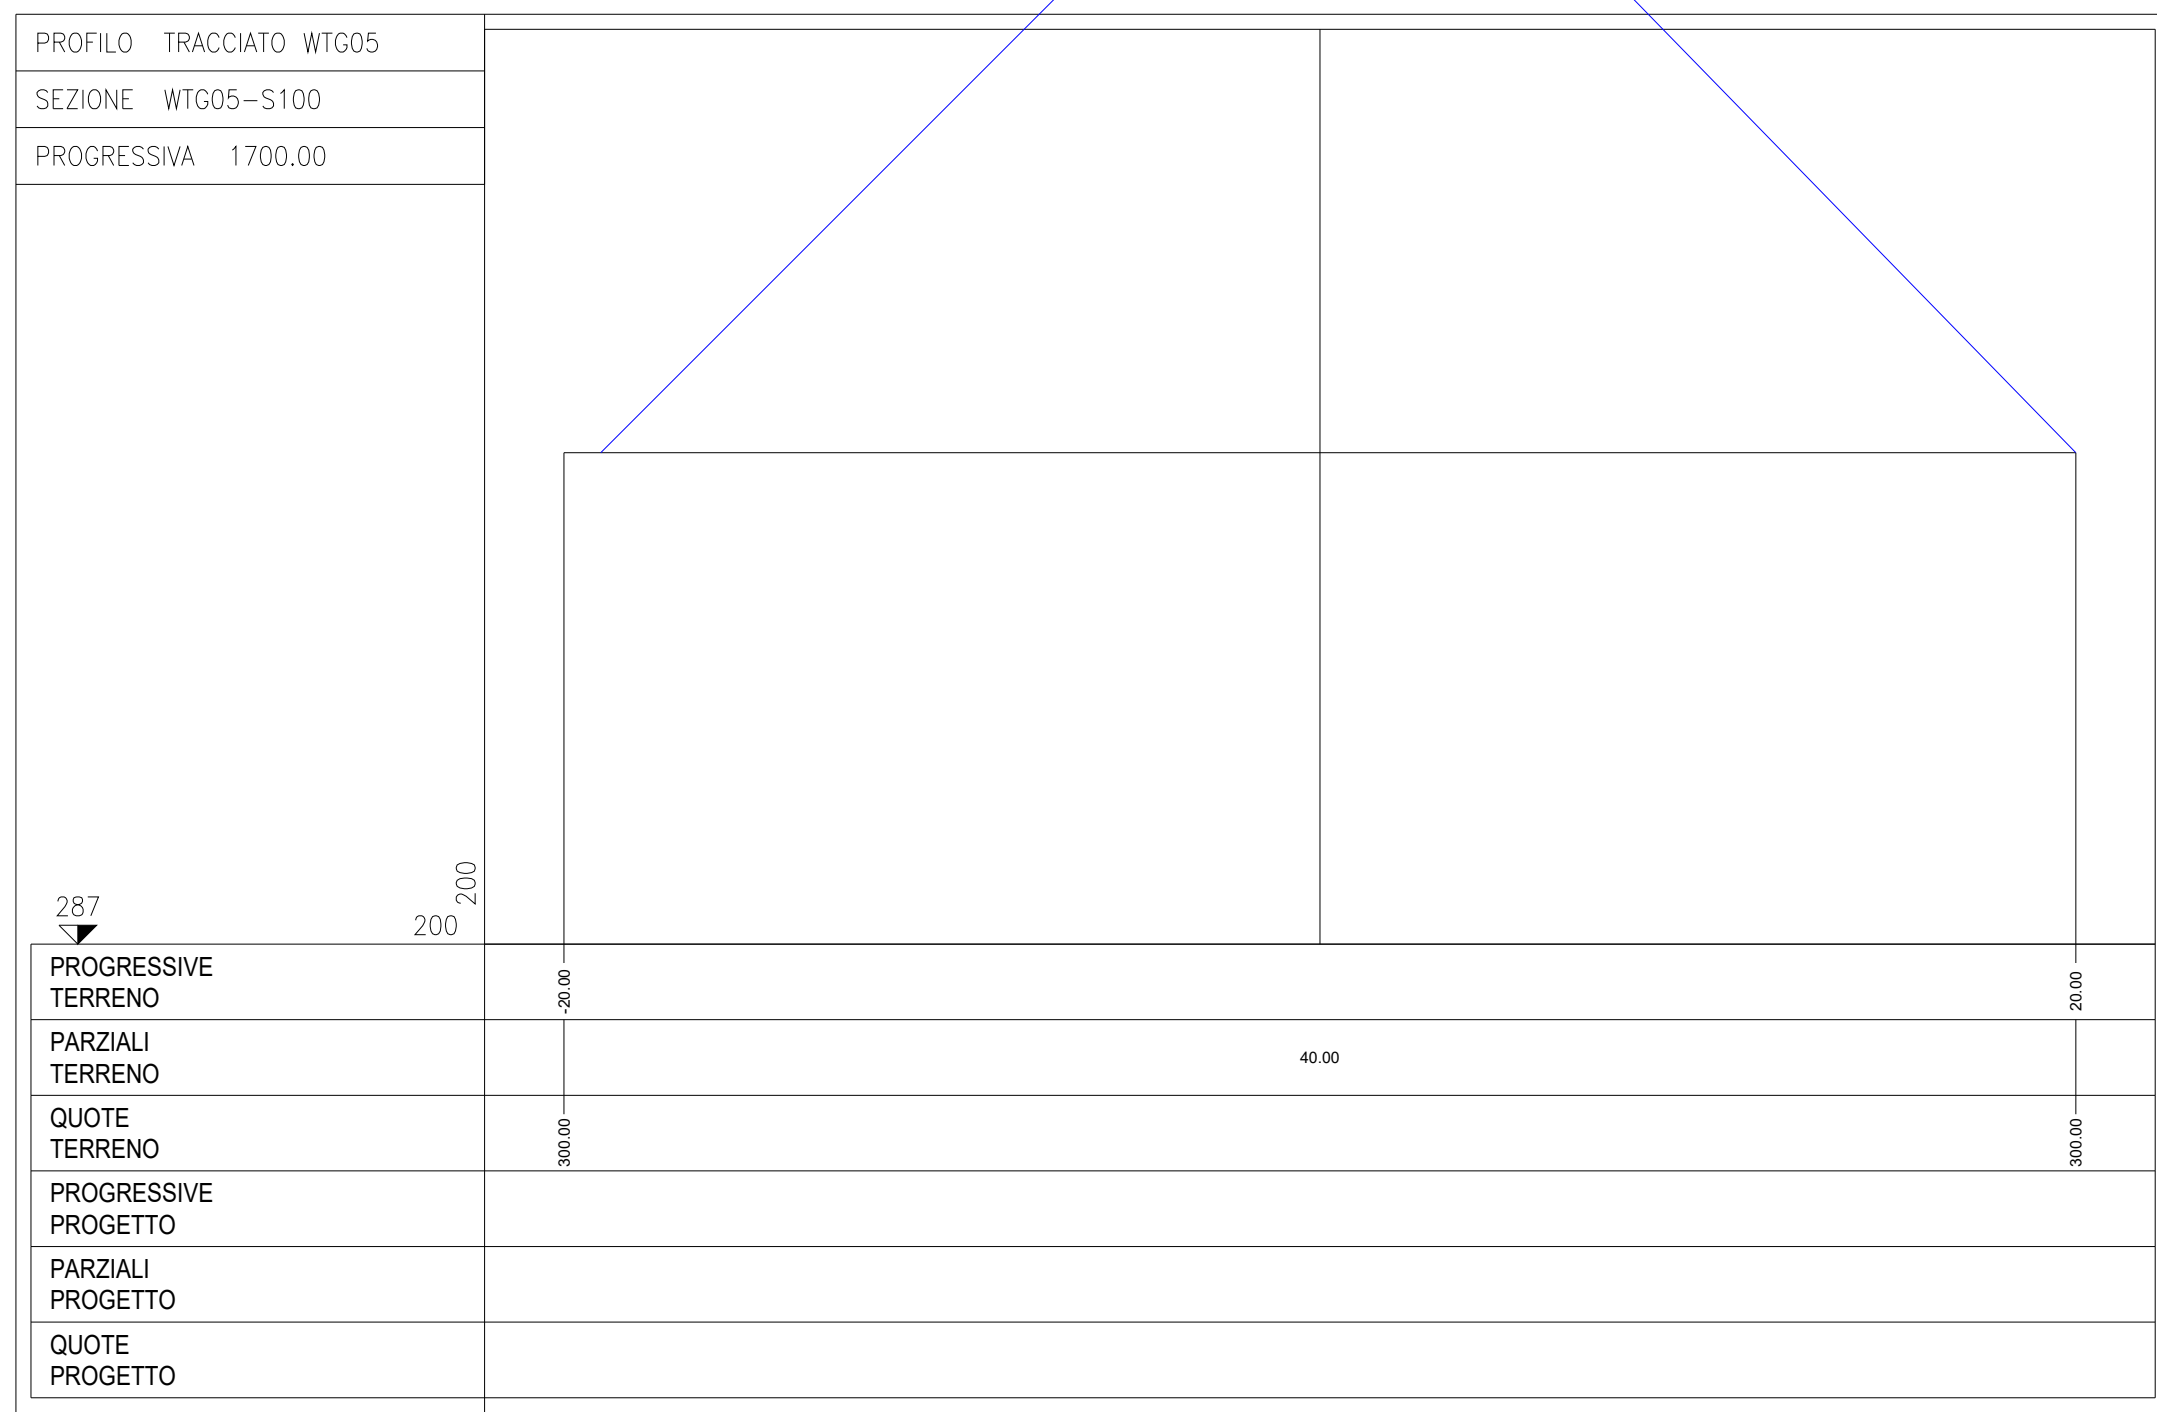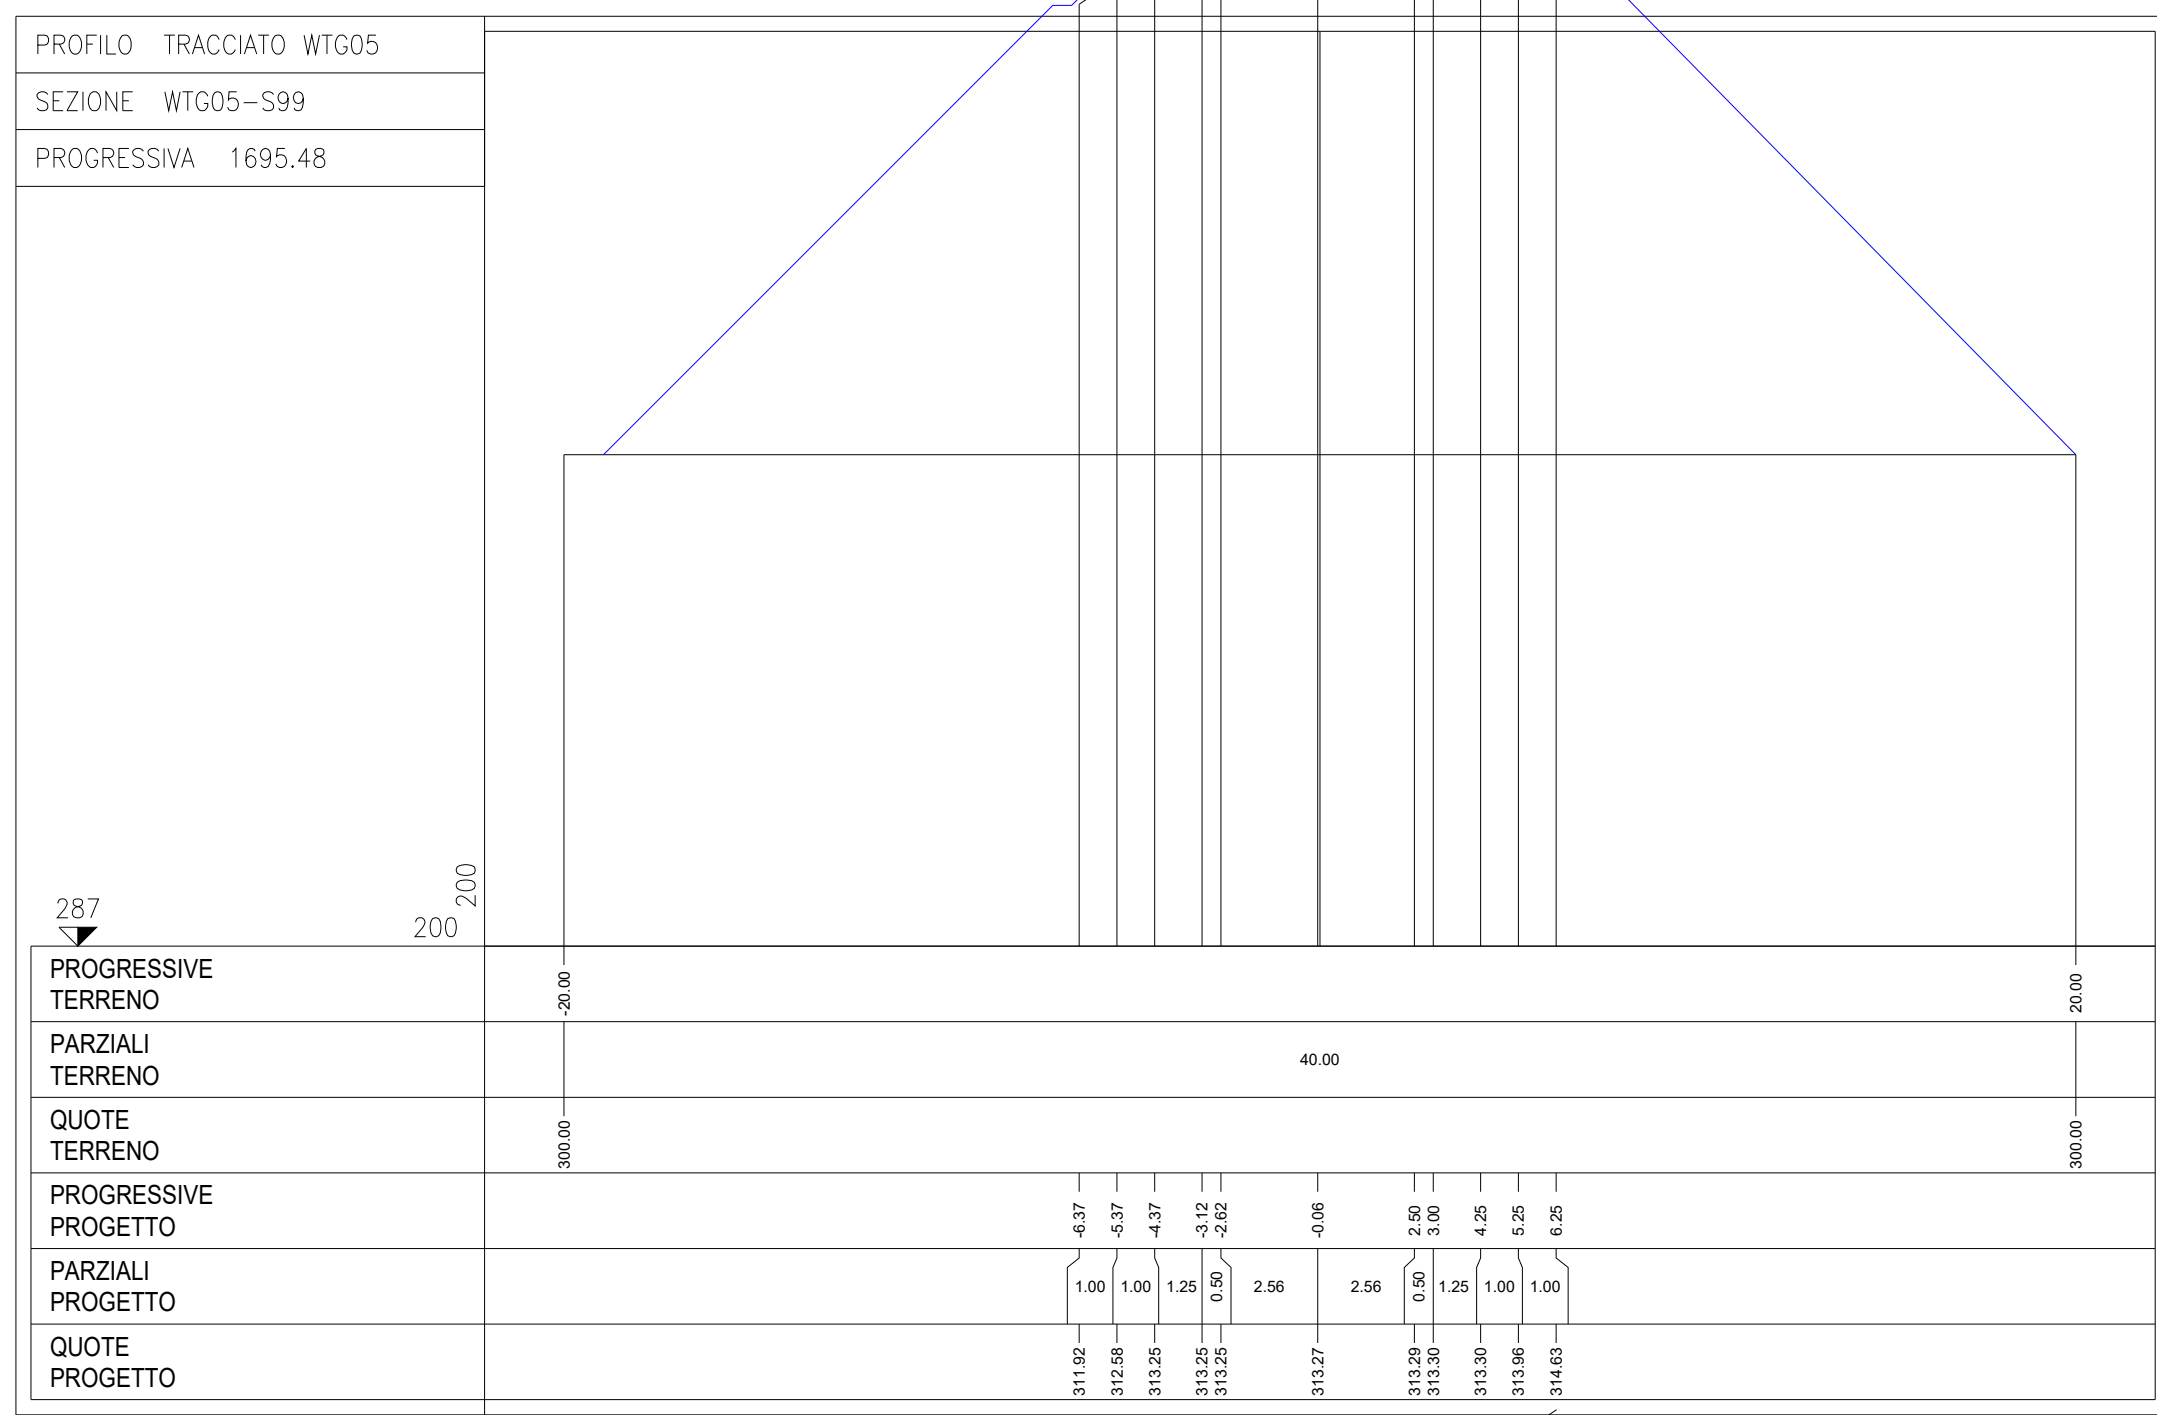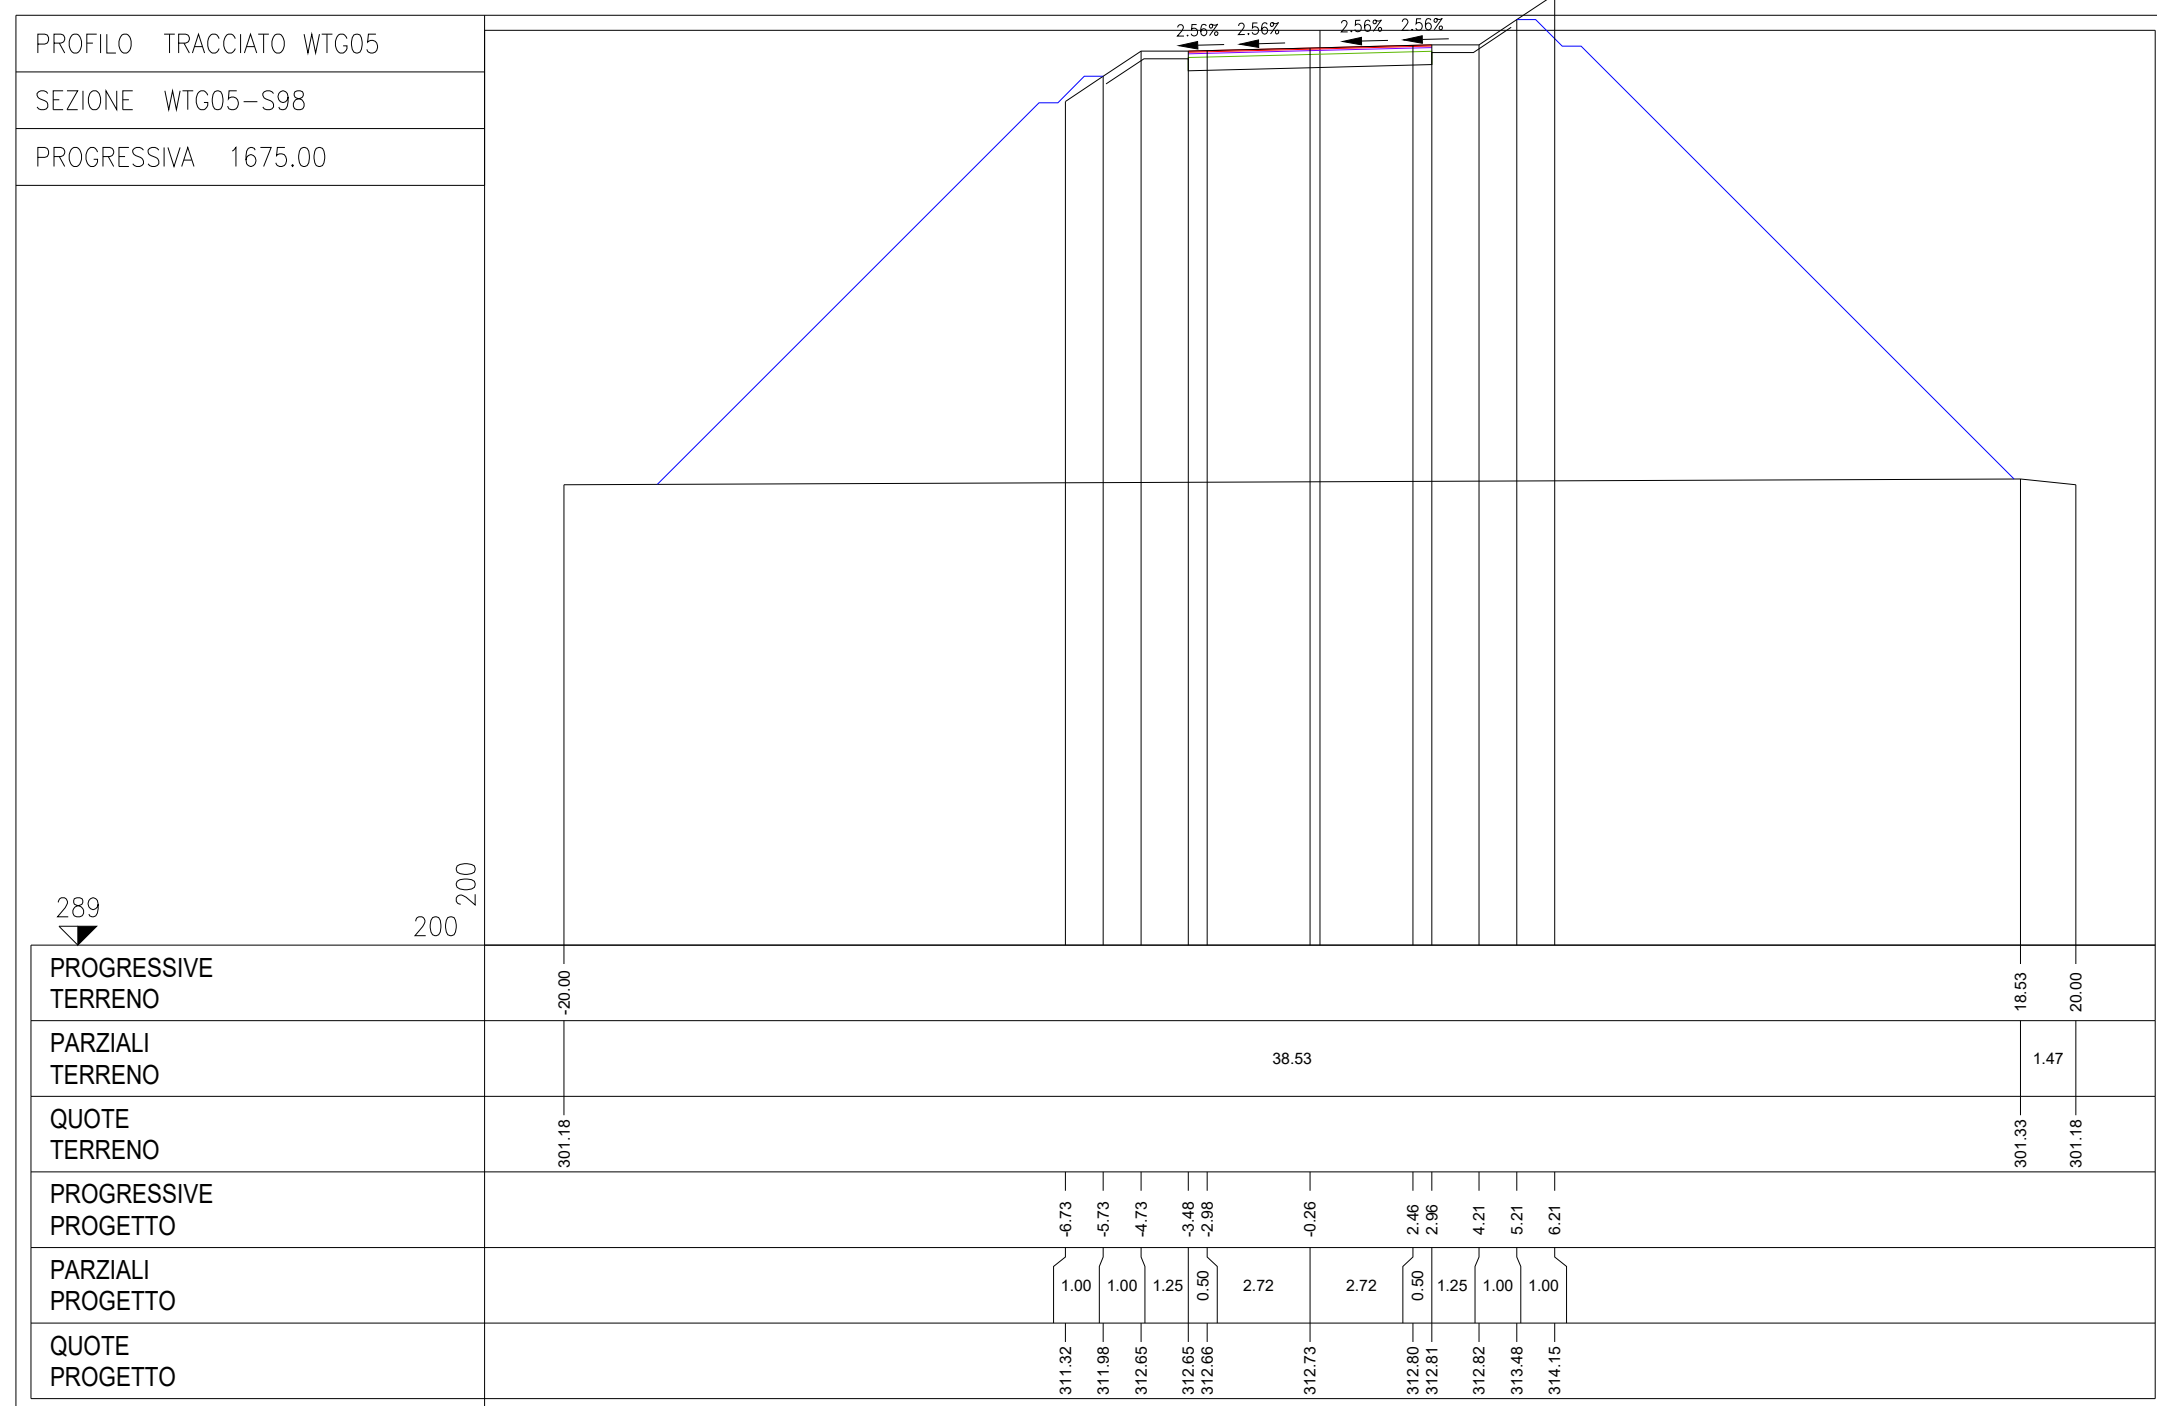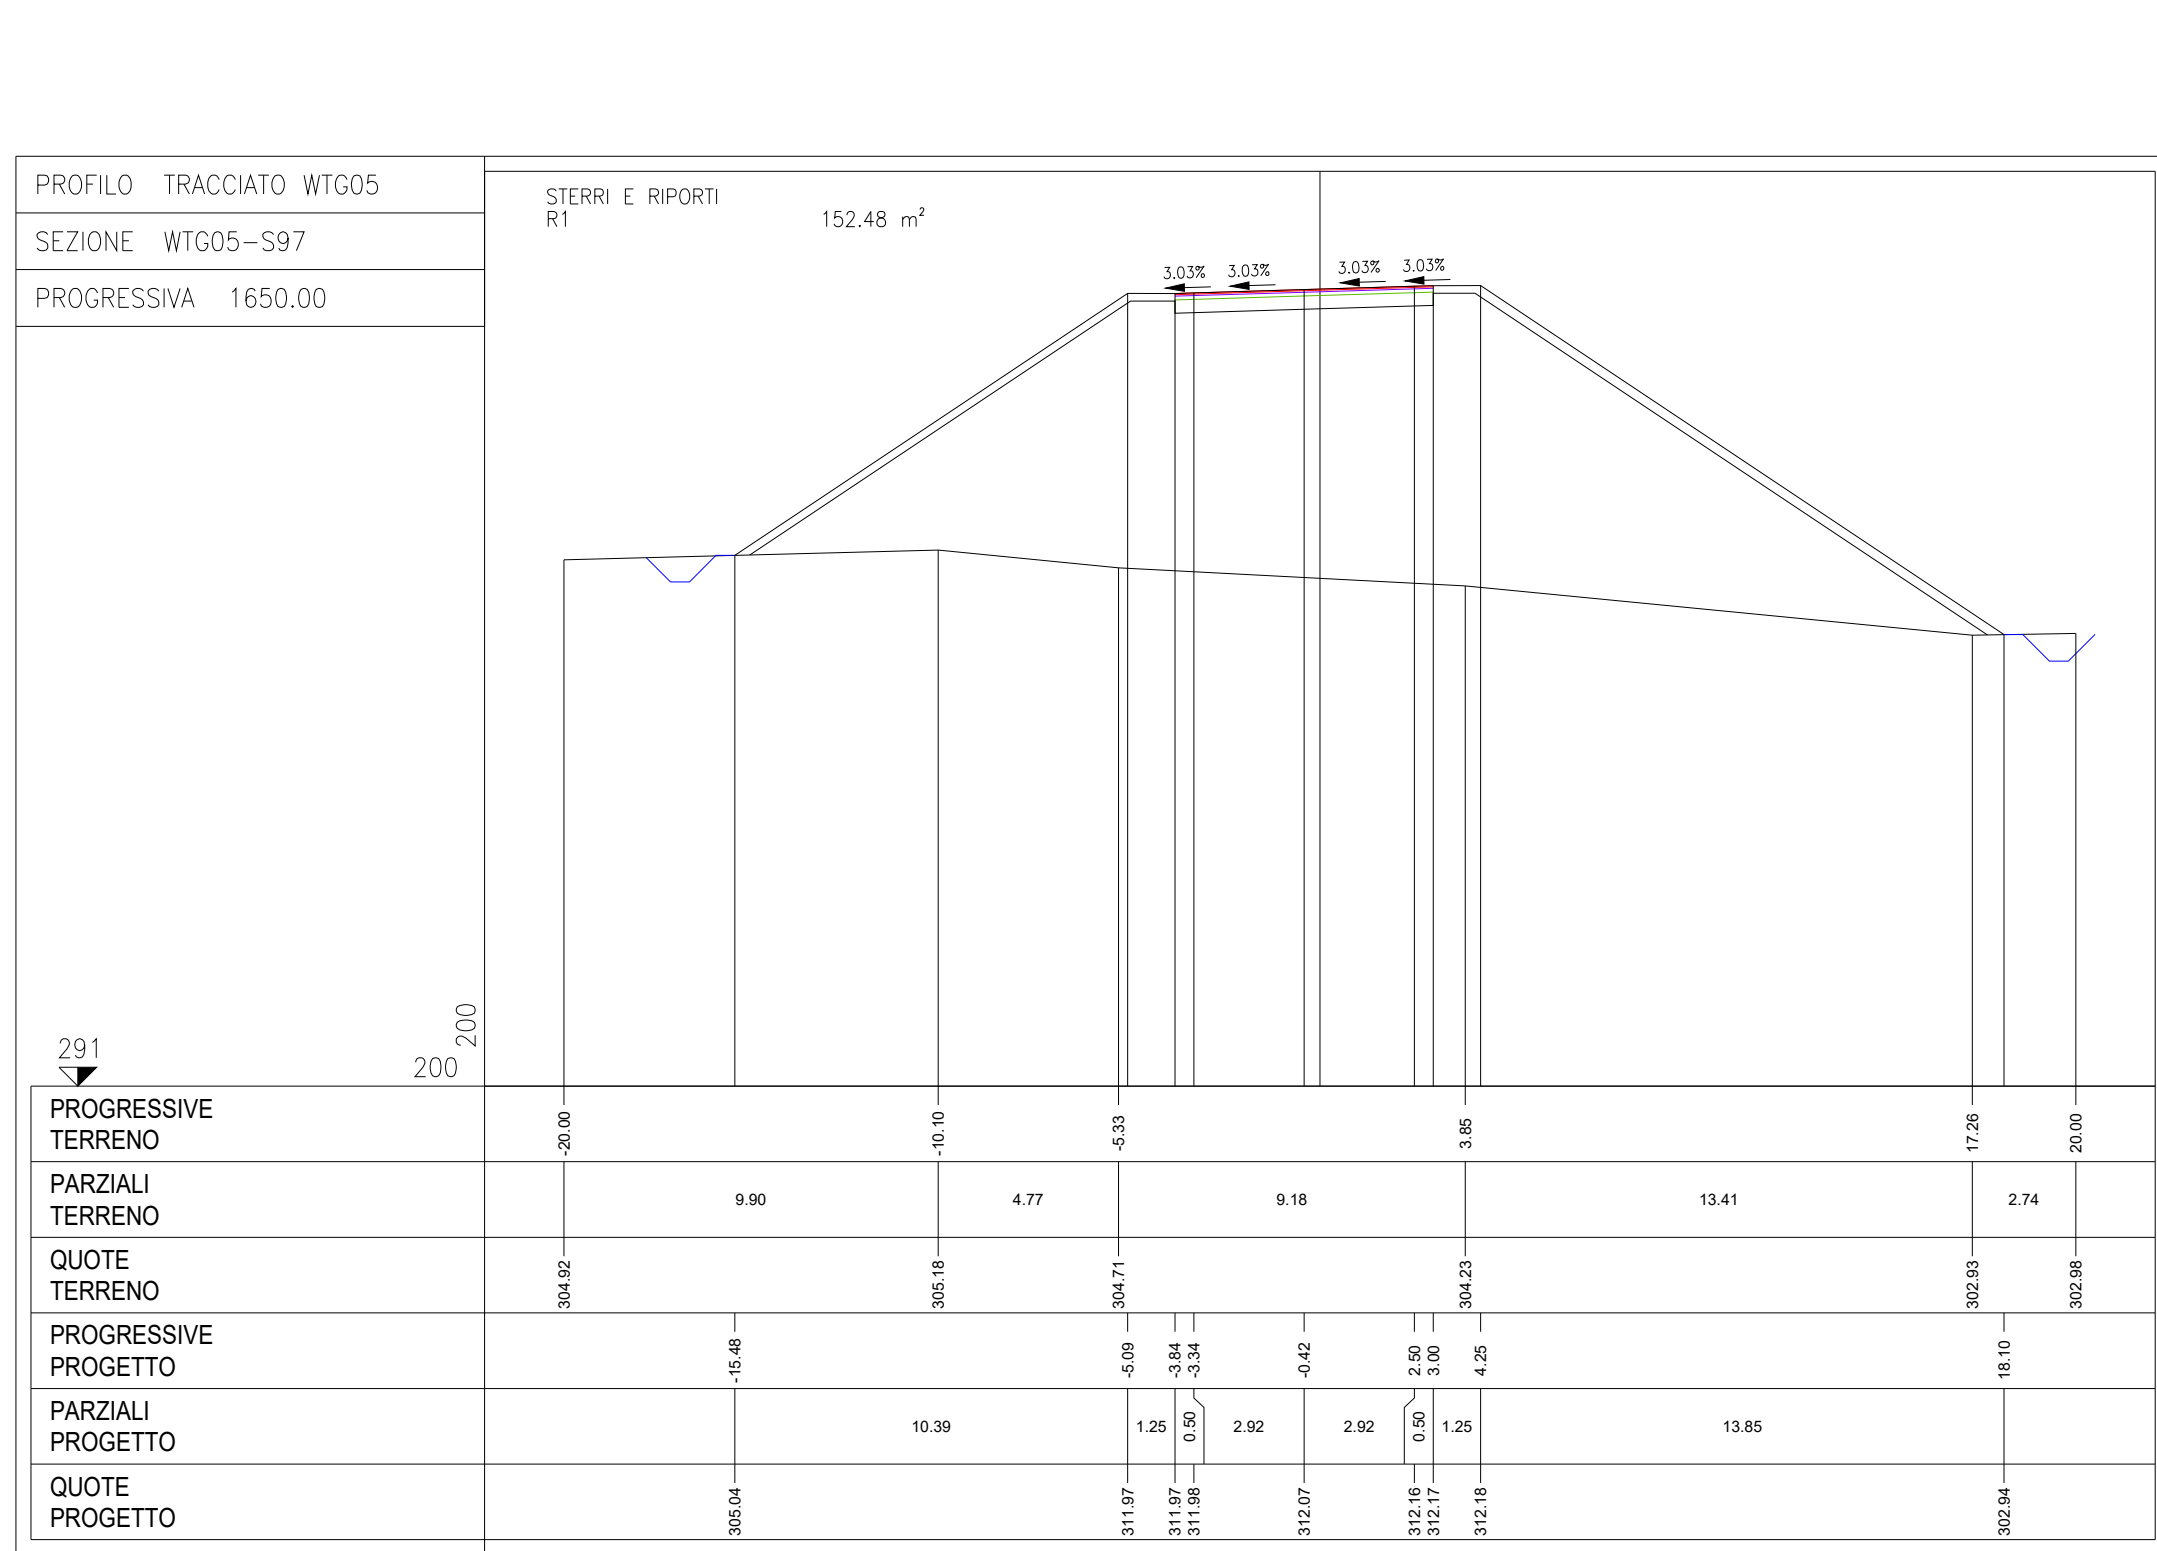

Sezioni – SCALA 1:200

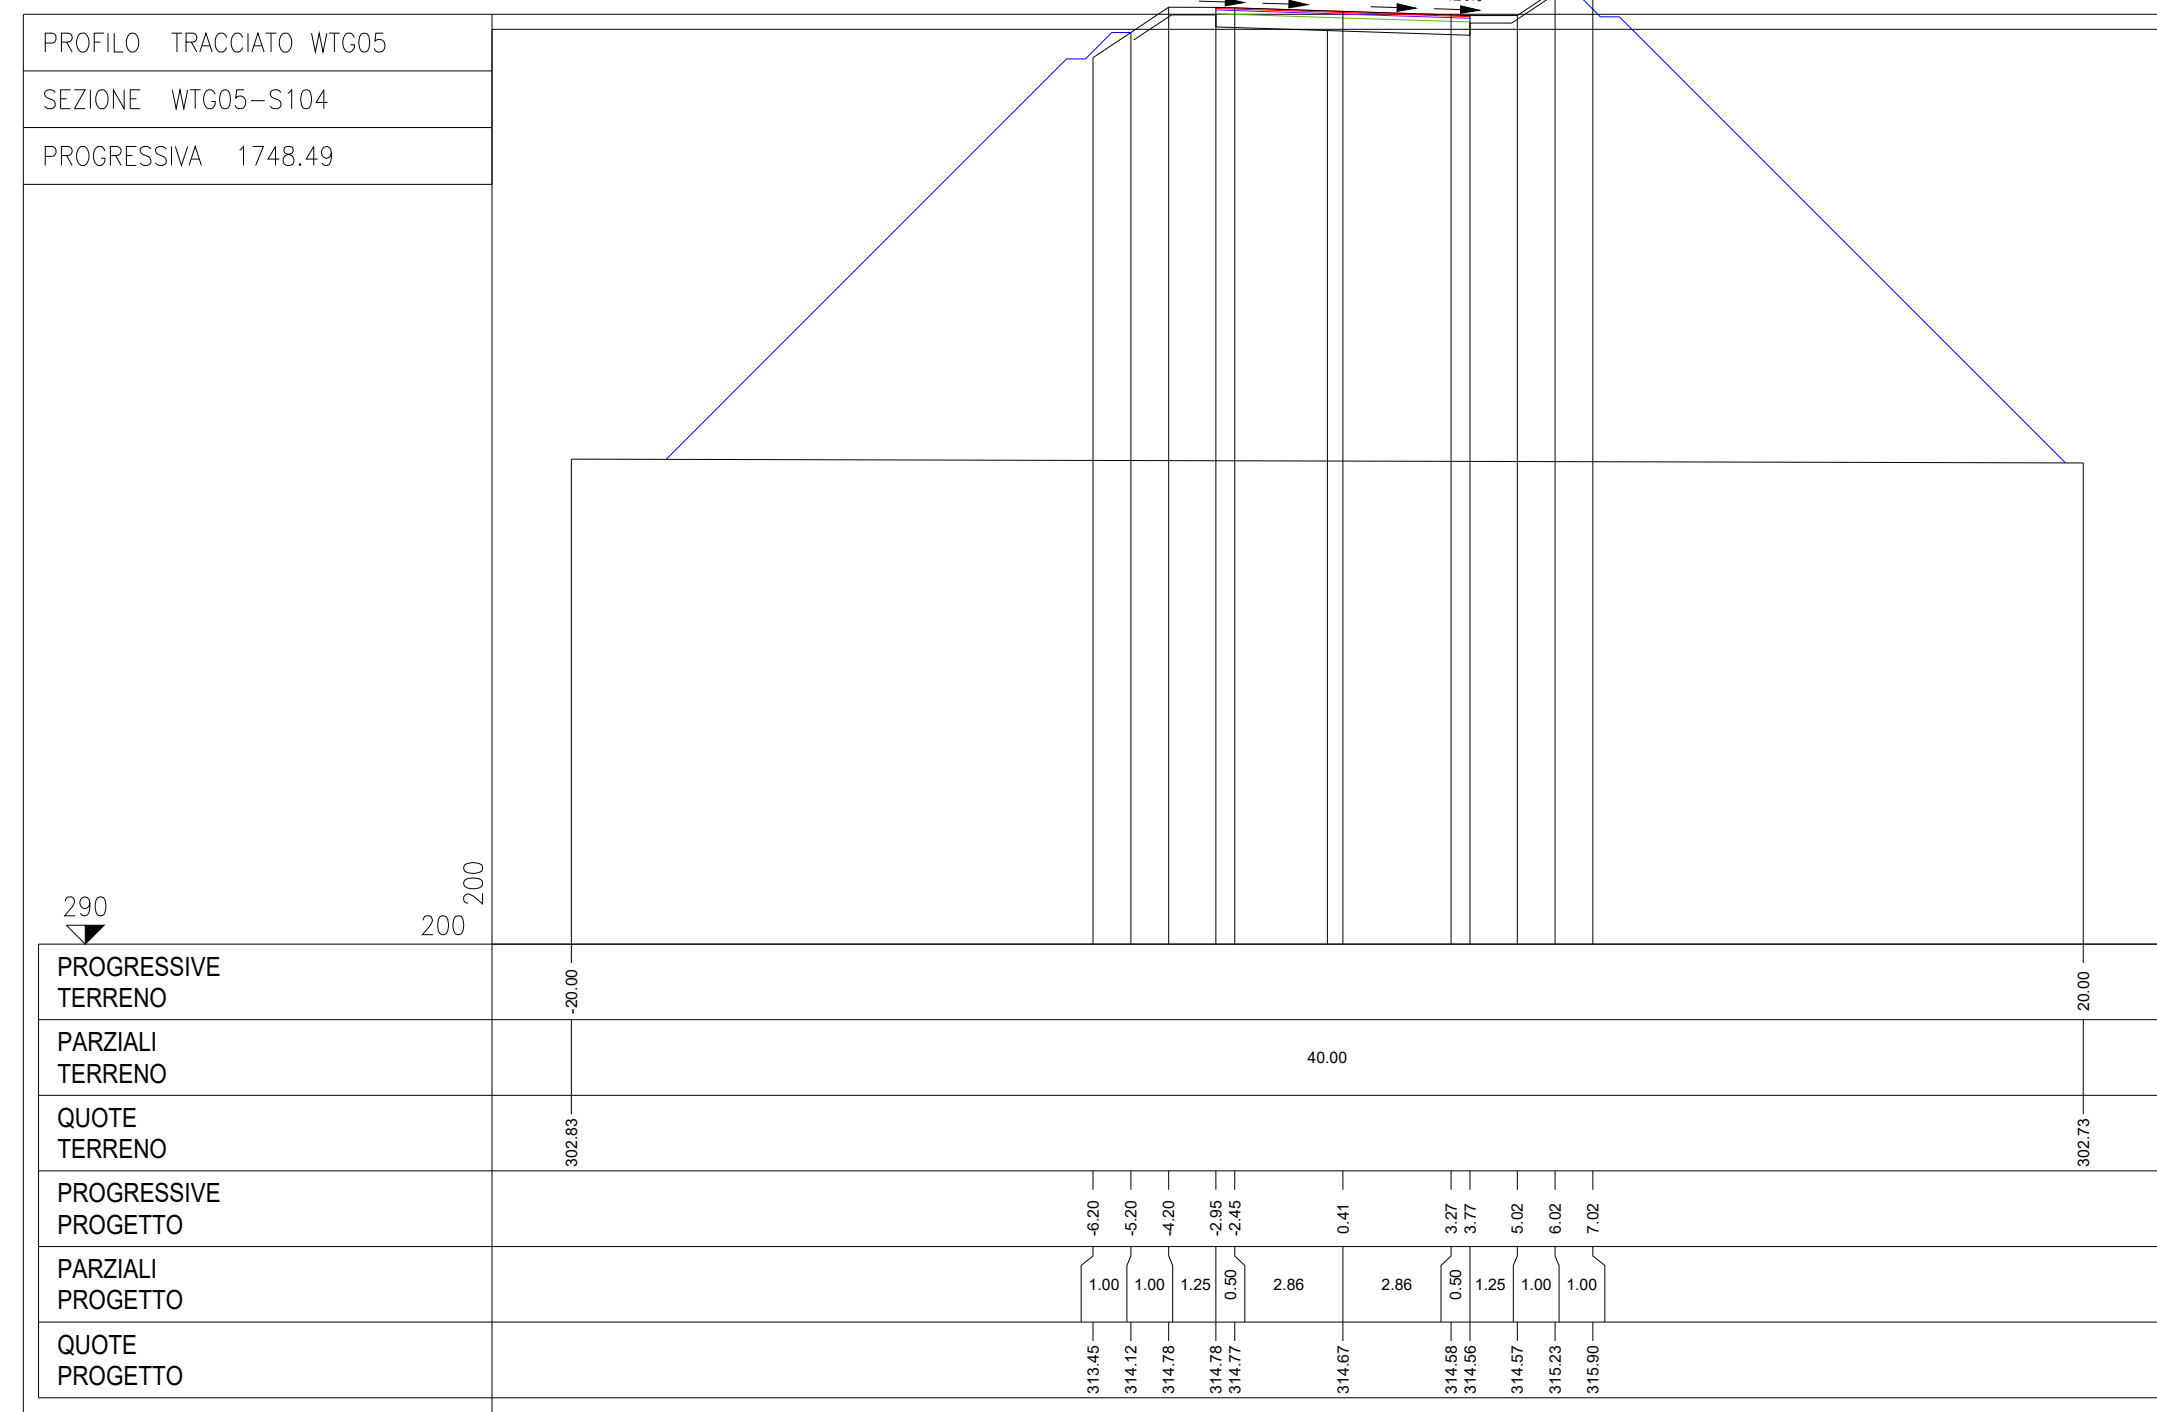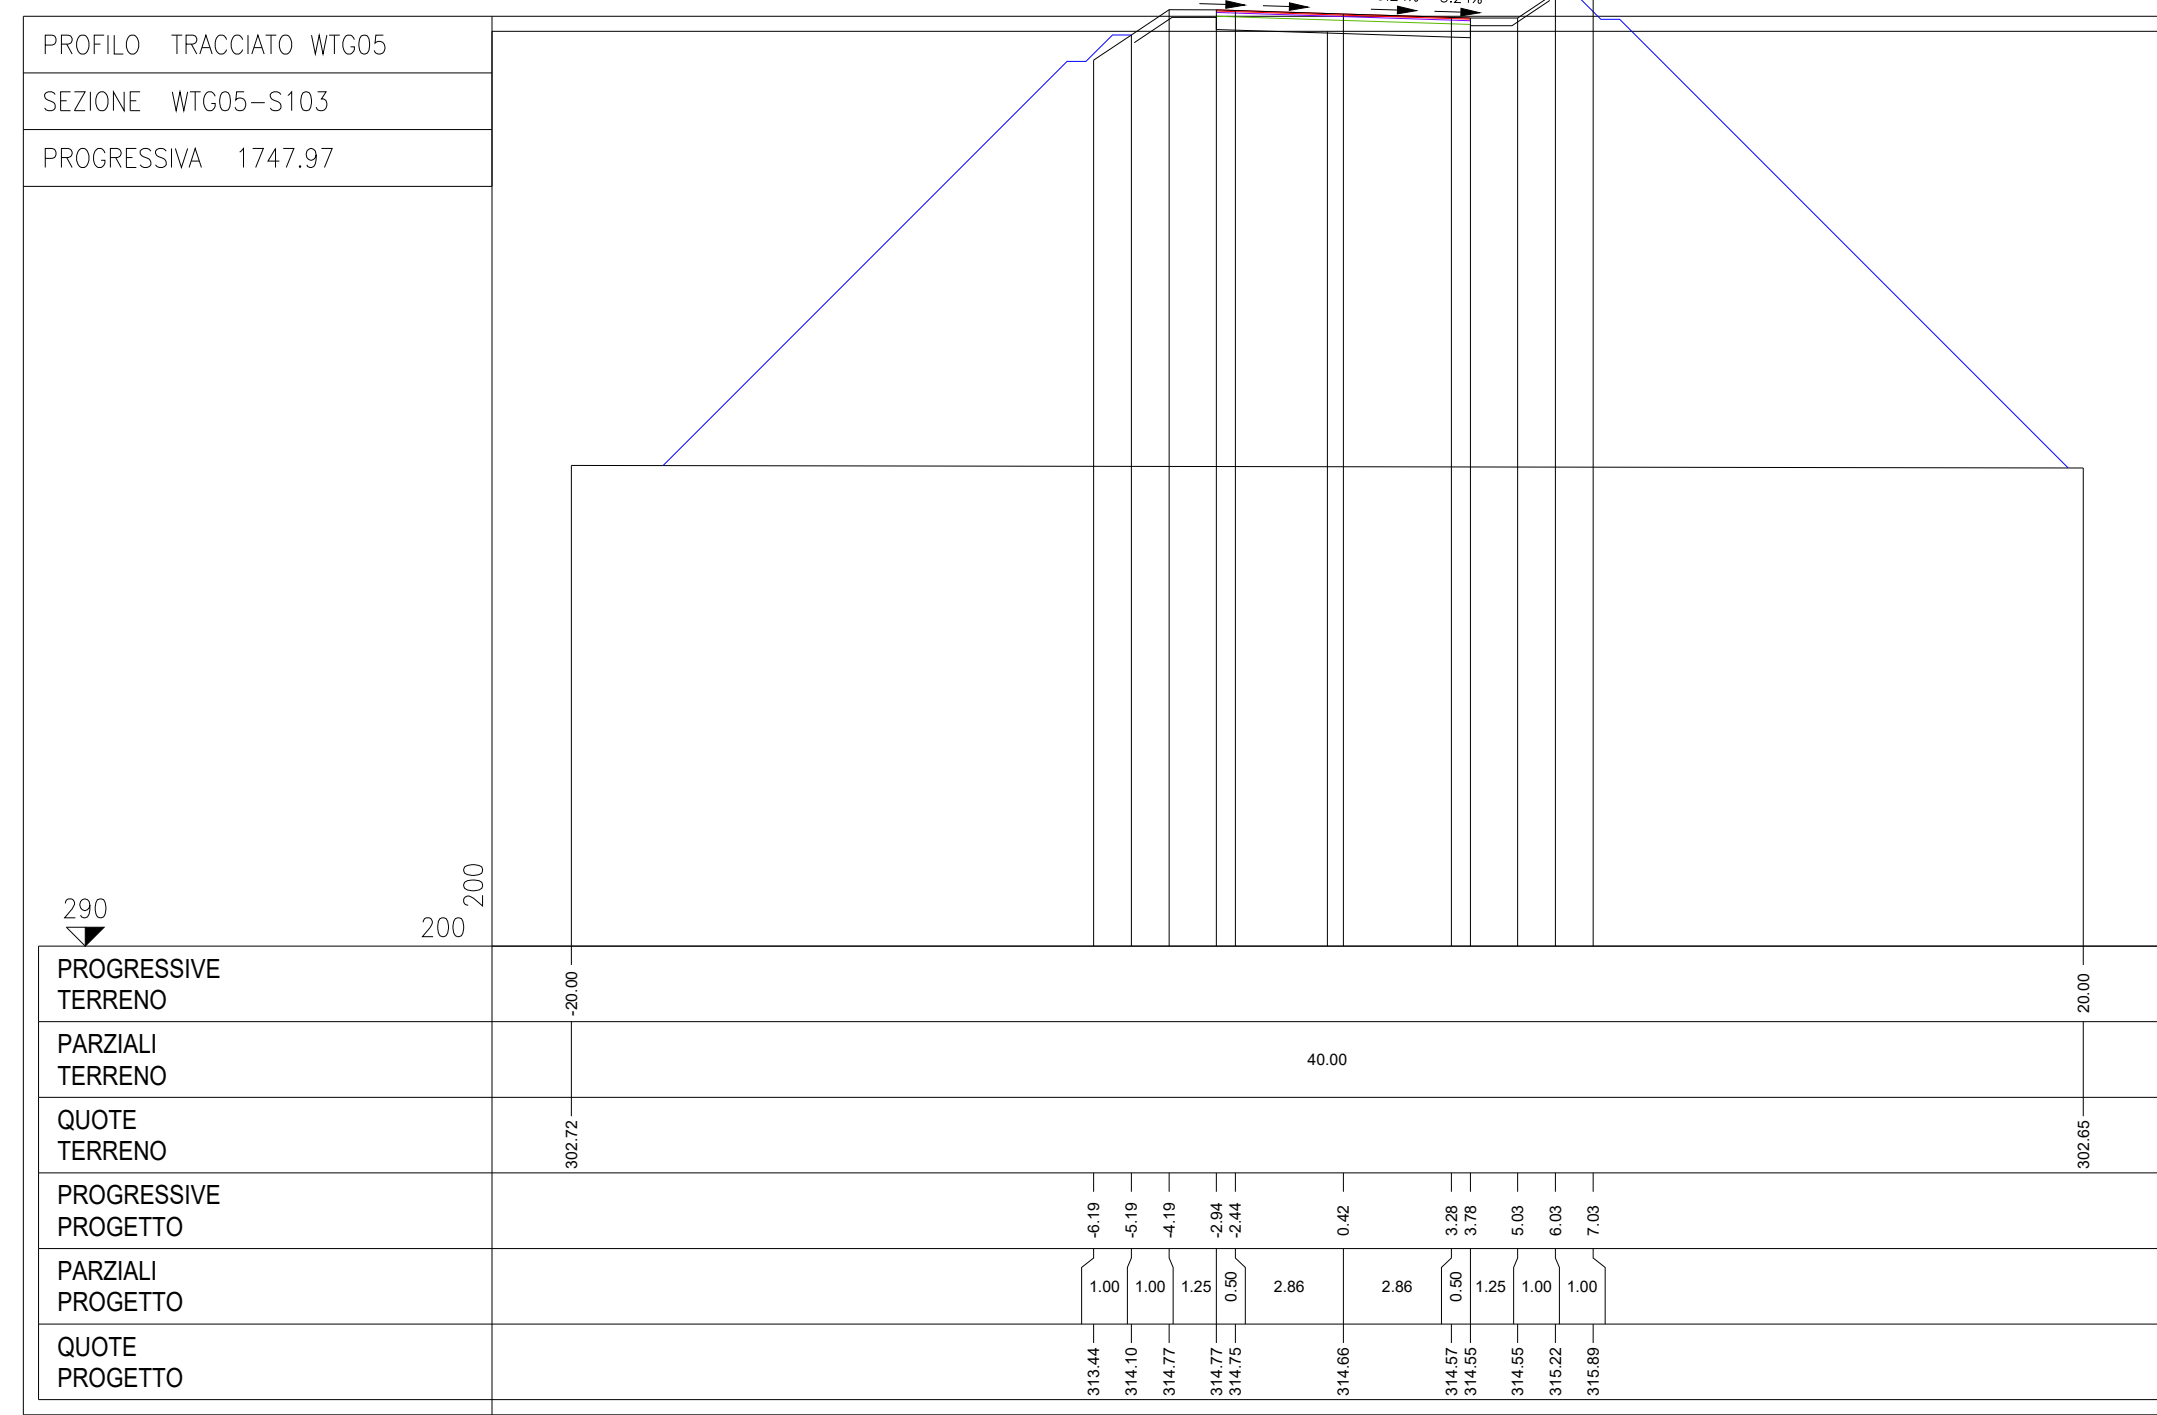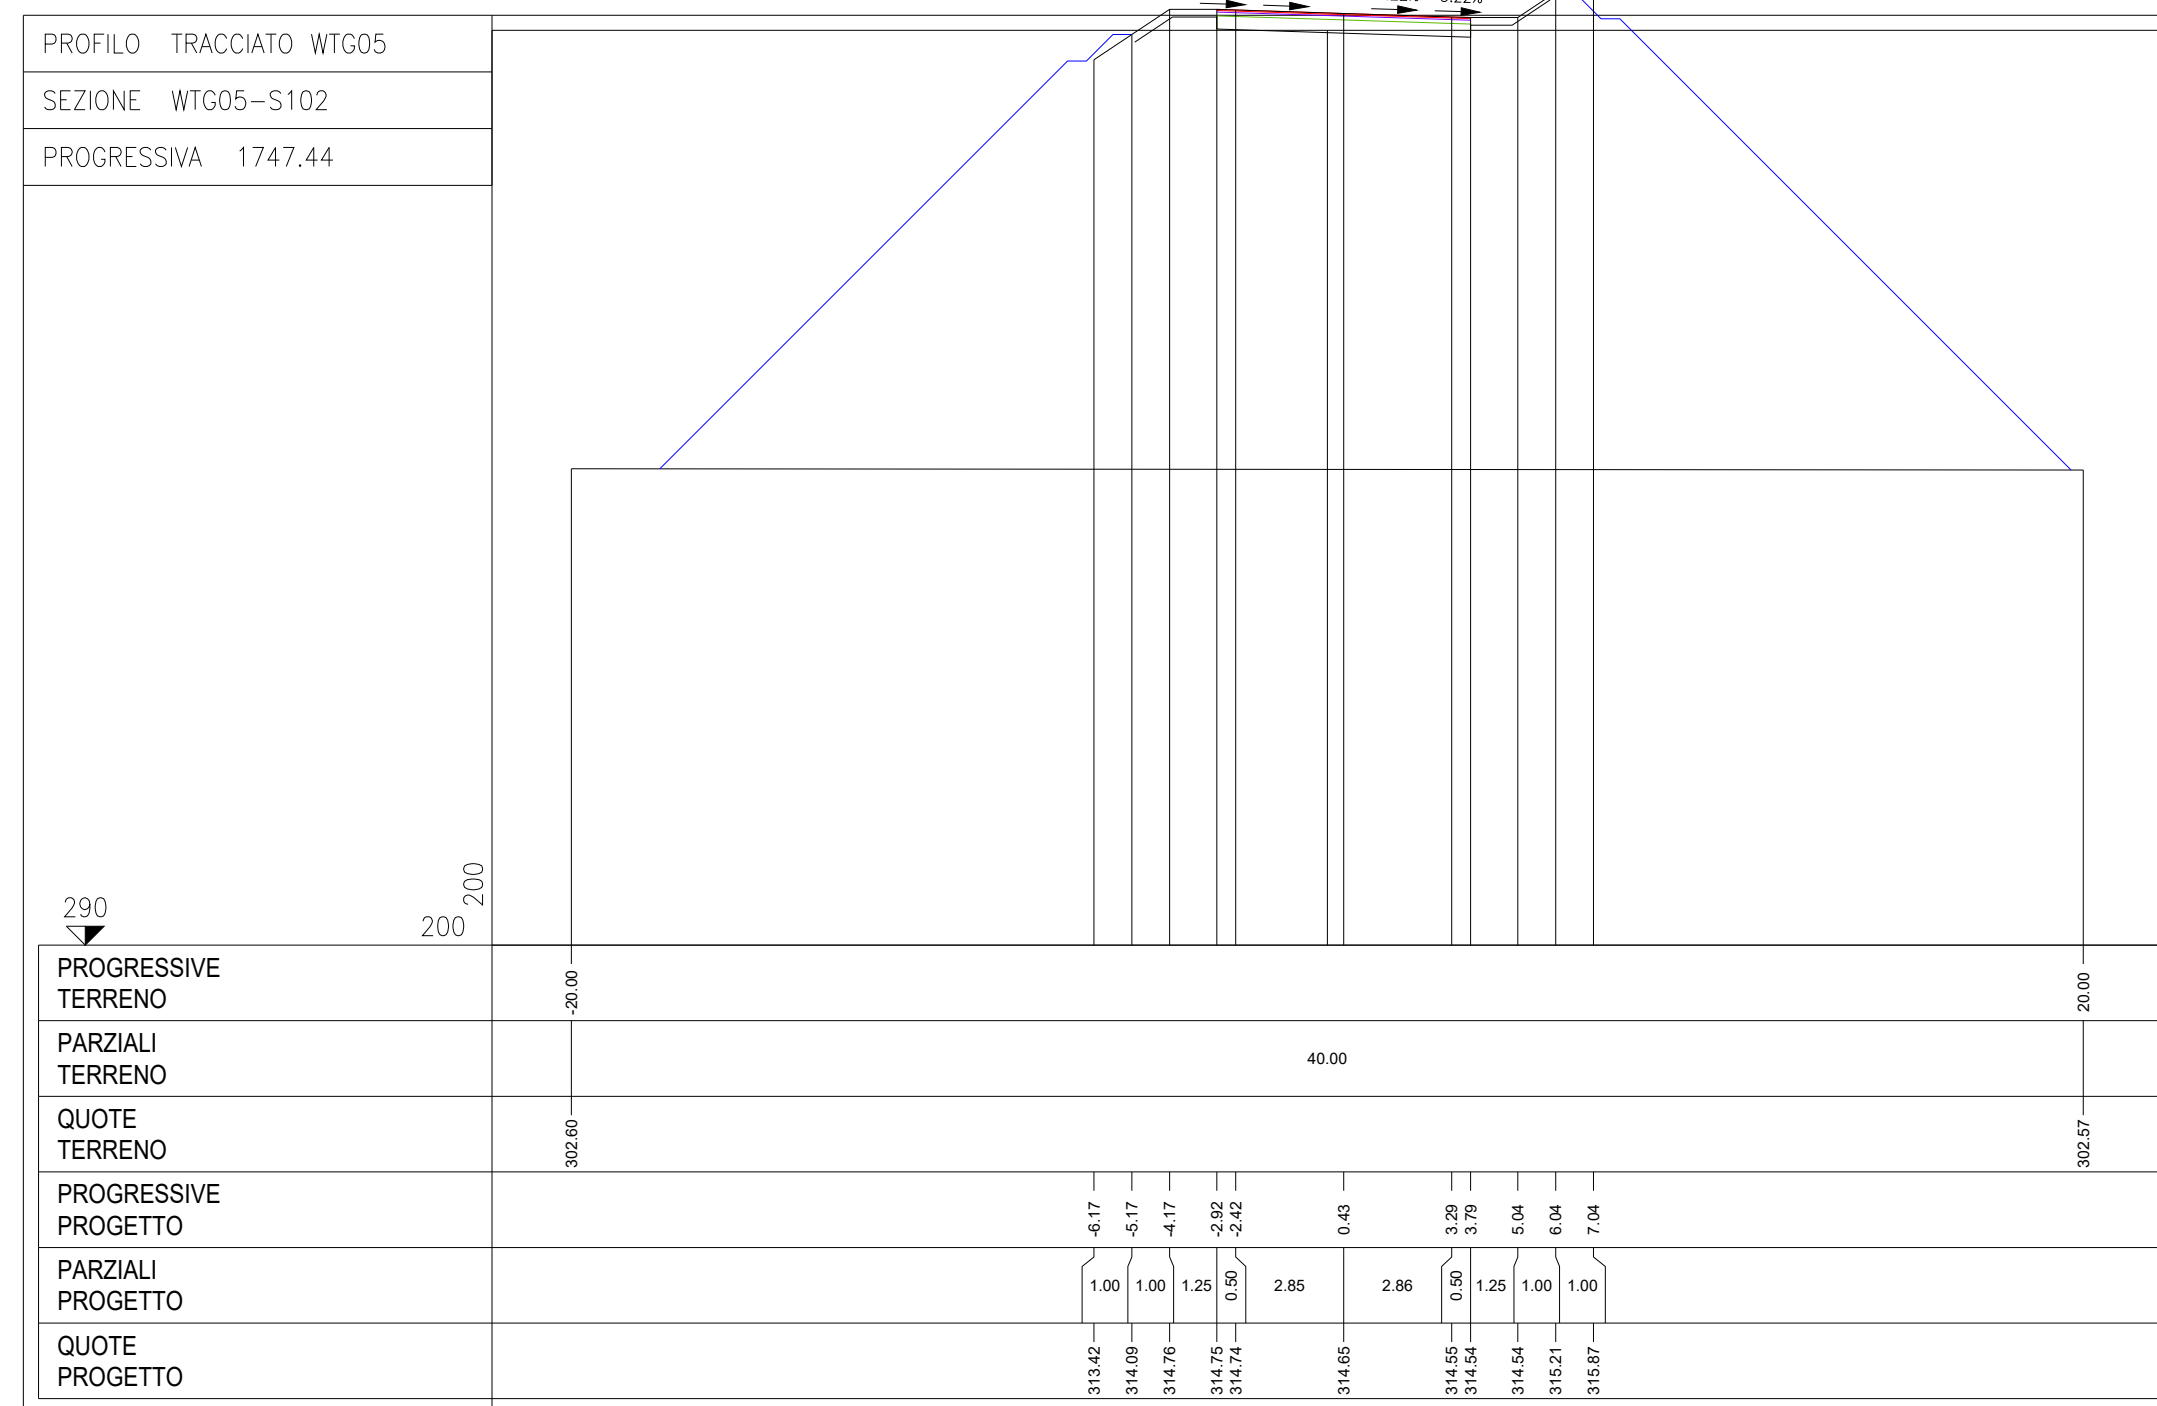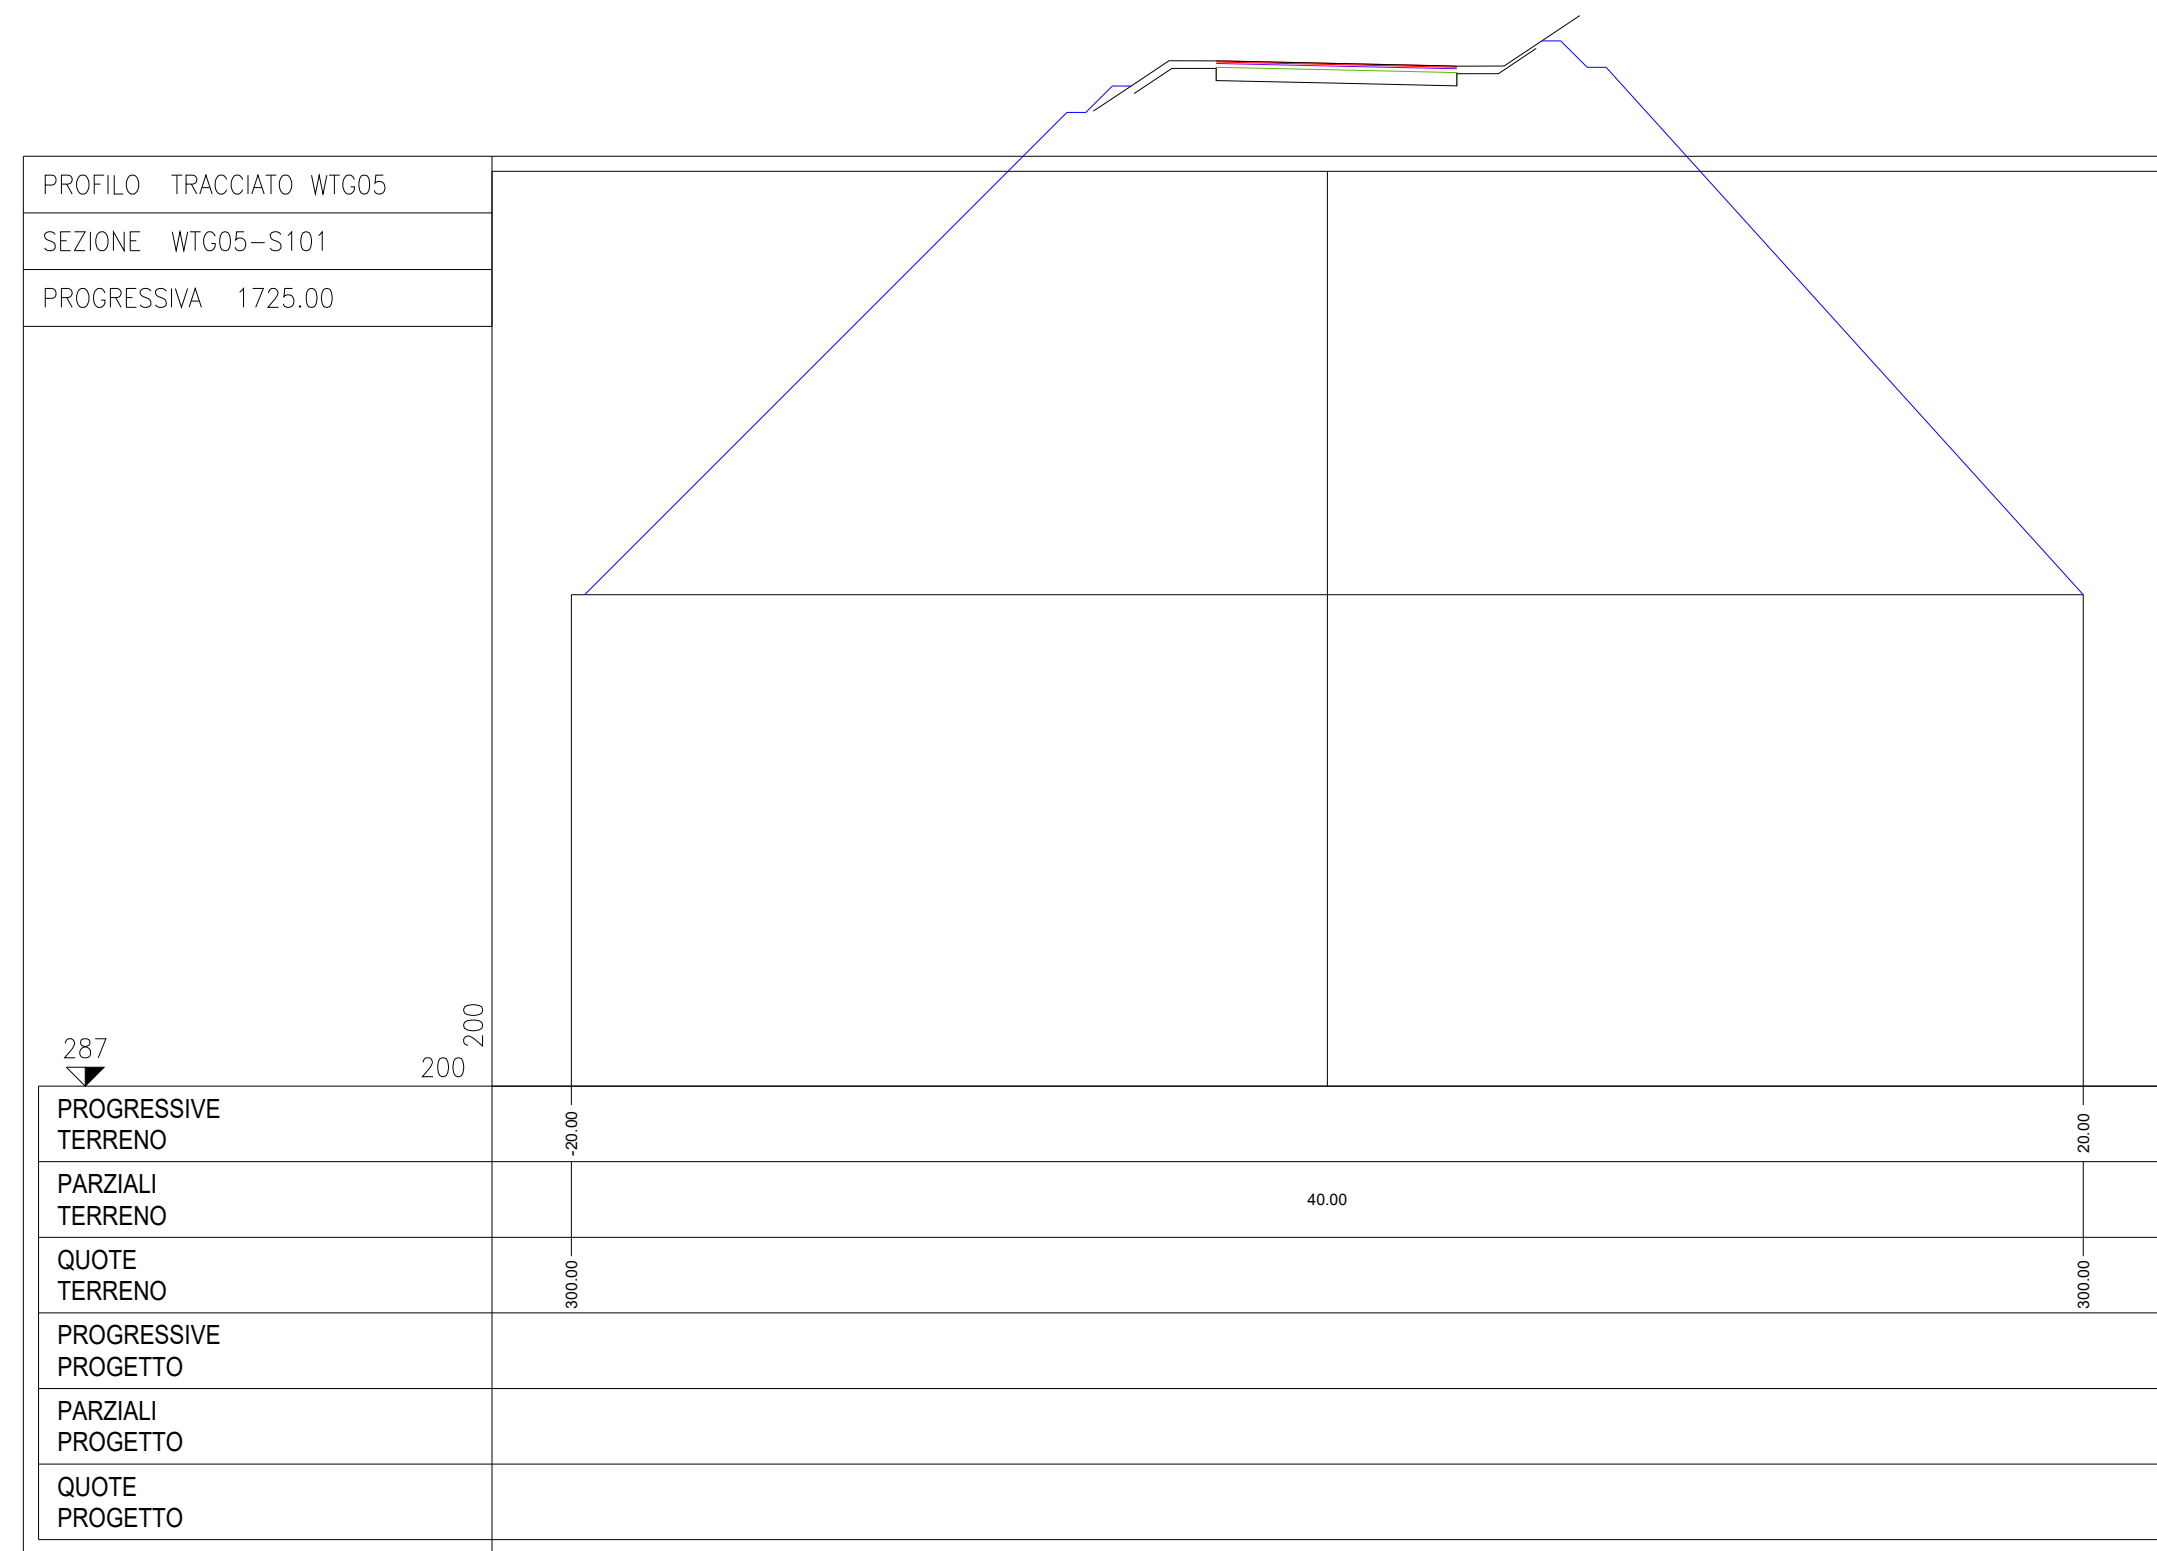

DOCUMENTI DI RIFERIMENTO				N.	
REV.	DESCRIZIONE	DATA	PREP.	CONT.	APPROV.
0	EMMISSIONE FINALE	27/09/2023	DEPIANDO	ESPOSITO	GIRO
1	STATO INIZIALE				
2	STATO INIZIALE				
N° Contratto		Questo documento è di proprietà della Società che tutelerà i propri diritti secondo la Legge	
FORMATO	A0	ATTIVITA' DI PROGETTAZIONE PIPELINE WIND SARDEGNA	
SCALA	1:500	SEZIONI TRASVERSALI STRADALI DI PROGETTO	
DATA	27/09/2023		
DISEGNO	N°	HH0694A-IG-PD-PL-10.5.13	
UNITA' DI MISURA			SCALA DI PLOTTAGGIO 1:1


REV.	DI
0	13
1	13
Statkraft		IGLESIAS	
N° Contratto		Questo documento è di proprietà della Società che tutelerà i propri diritti secondo la Legge	
FORMATO		A0	
SCALA		1:500	
DATA		27/09/2023	
DISEGNO		N°	
UNITA' DI MISURA			

TRONCO IN ADEGUAMENTO

 TRONCO EX NOVO

- STRATO DI USURA / FINITO
- STRATO DI BINDER
- STRATO DI BASE
- STRATO DI FONDAZIONE

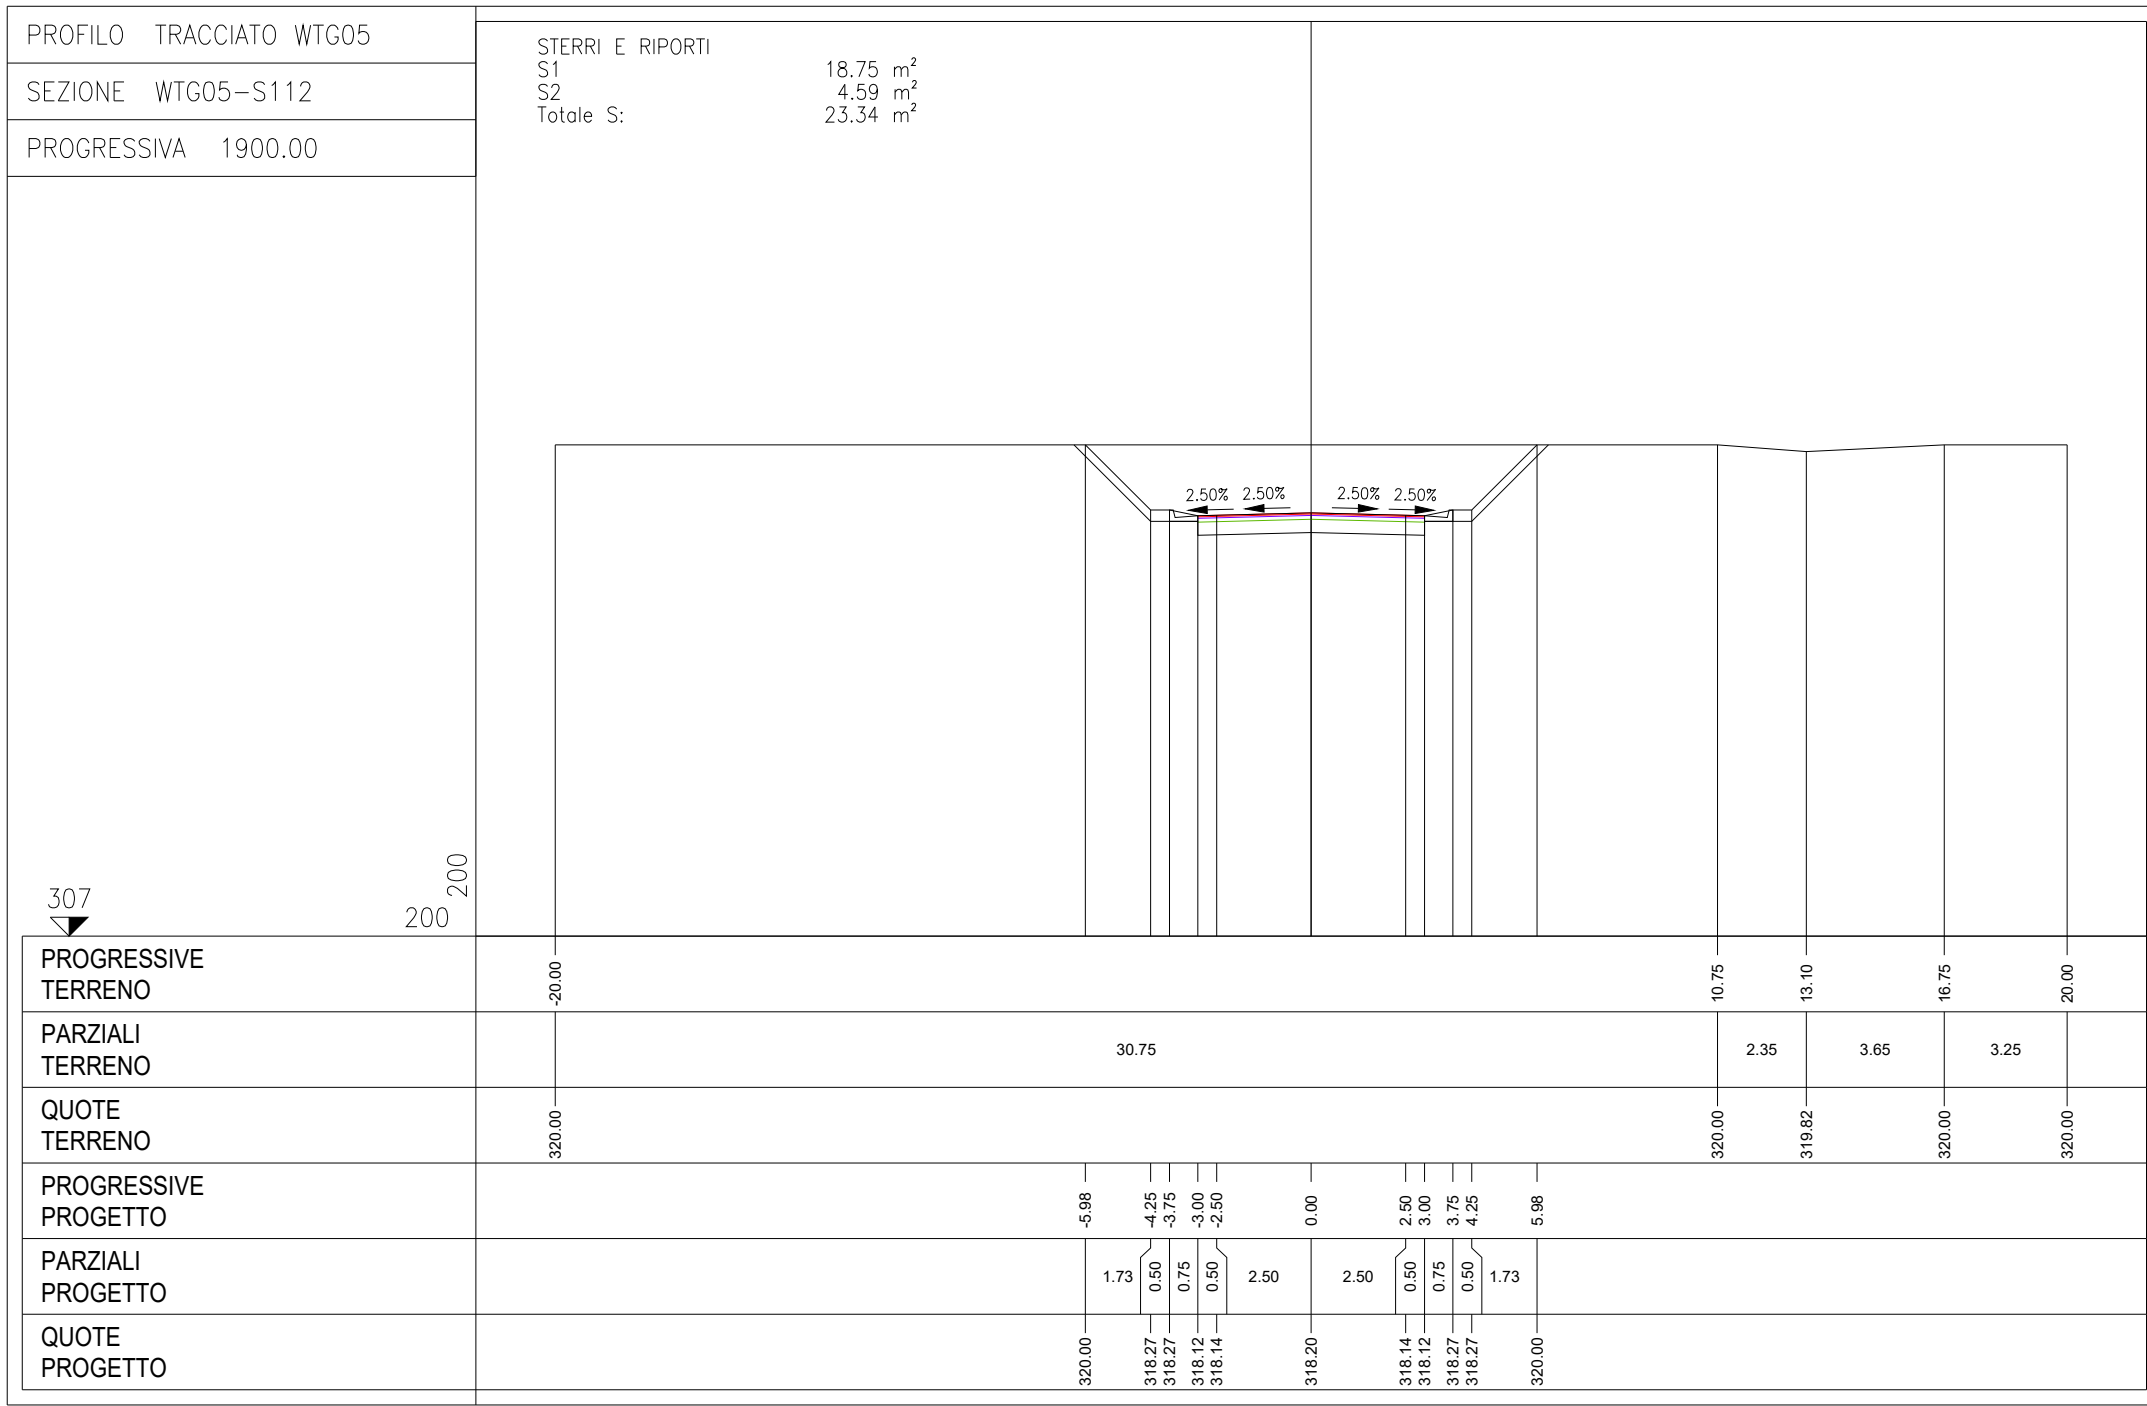

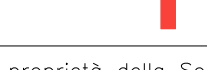0	EMISSIONE FINALE			27/09/2023	DEPLANO	ESPOSITO	CLEPPO		
REC.V.	DESCRIZIONE			Data	PREPARATO		APPROVATO		
 Statkraft				SITO / LOCALITA'					
		IGLESIESA							
N° Contratto		Questo documento è di proprietà della Società che tutelerà i propri diritti secondo la Legge							
FORMATO AO		ATTIVITA' DI PROGETTAZIONE PIPELINE WIND SARDEGNA SEZIONI TRASVERSALI STRADALI DI PROGETTO							
SCALA varie									
DATA 27/09/2023									
DISEGNO N°		HH0694A-IG-PD-PL-10.5.14				R/V 0	Fg. Sh	Bt 14	Dl or 1°
UNITA' DI MISURA		SCALA DI PLOTTAGGIO 1:1							







The diagram shows a cable route with a highlighted section. The highlighted section is a red rectangle containing a red circle with the number 15. The cable route is marked with stationing points and labels for cable segments. The labels are as follows:

- WTG05-S124
- WTG05-S123
The stationing points are as follows:

- 2+135.21
- 2+125.00
- 2+100.00
- 2+090.41
- 2+075.00
- 2+050.00
- 2+025.00
- 2+000.00
- 1+875.00
- 1+950.00
- 1+925.00
- 1+900.00
- 1+875.00
- 1+850.00
- 1+841.70
- 1+825.00
- 1+800.00

presente documento è proprietà aziendale. La società tutela i propri diritti o termini di legge. This document is Company Property. The company lawfully reserves all rights.

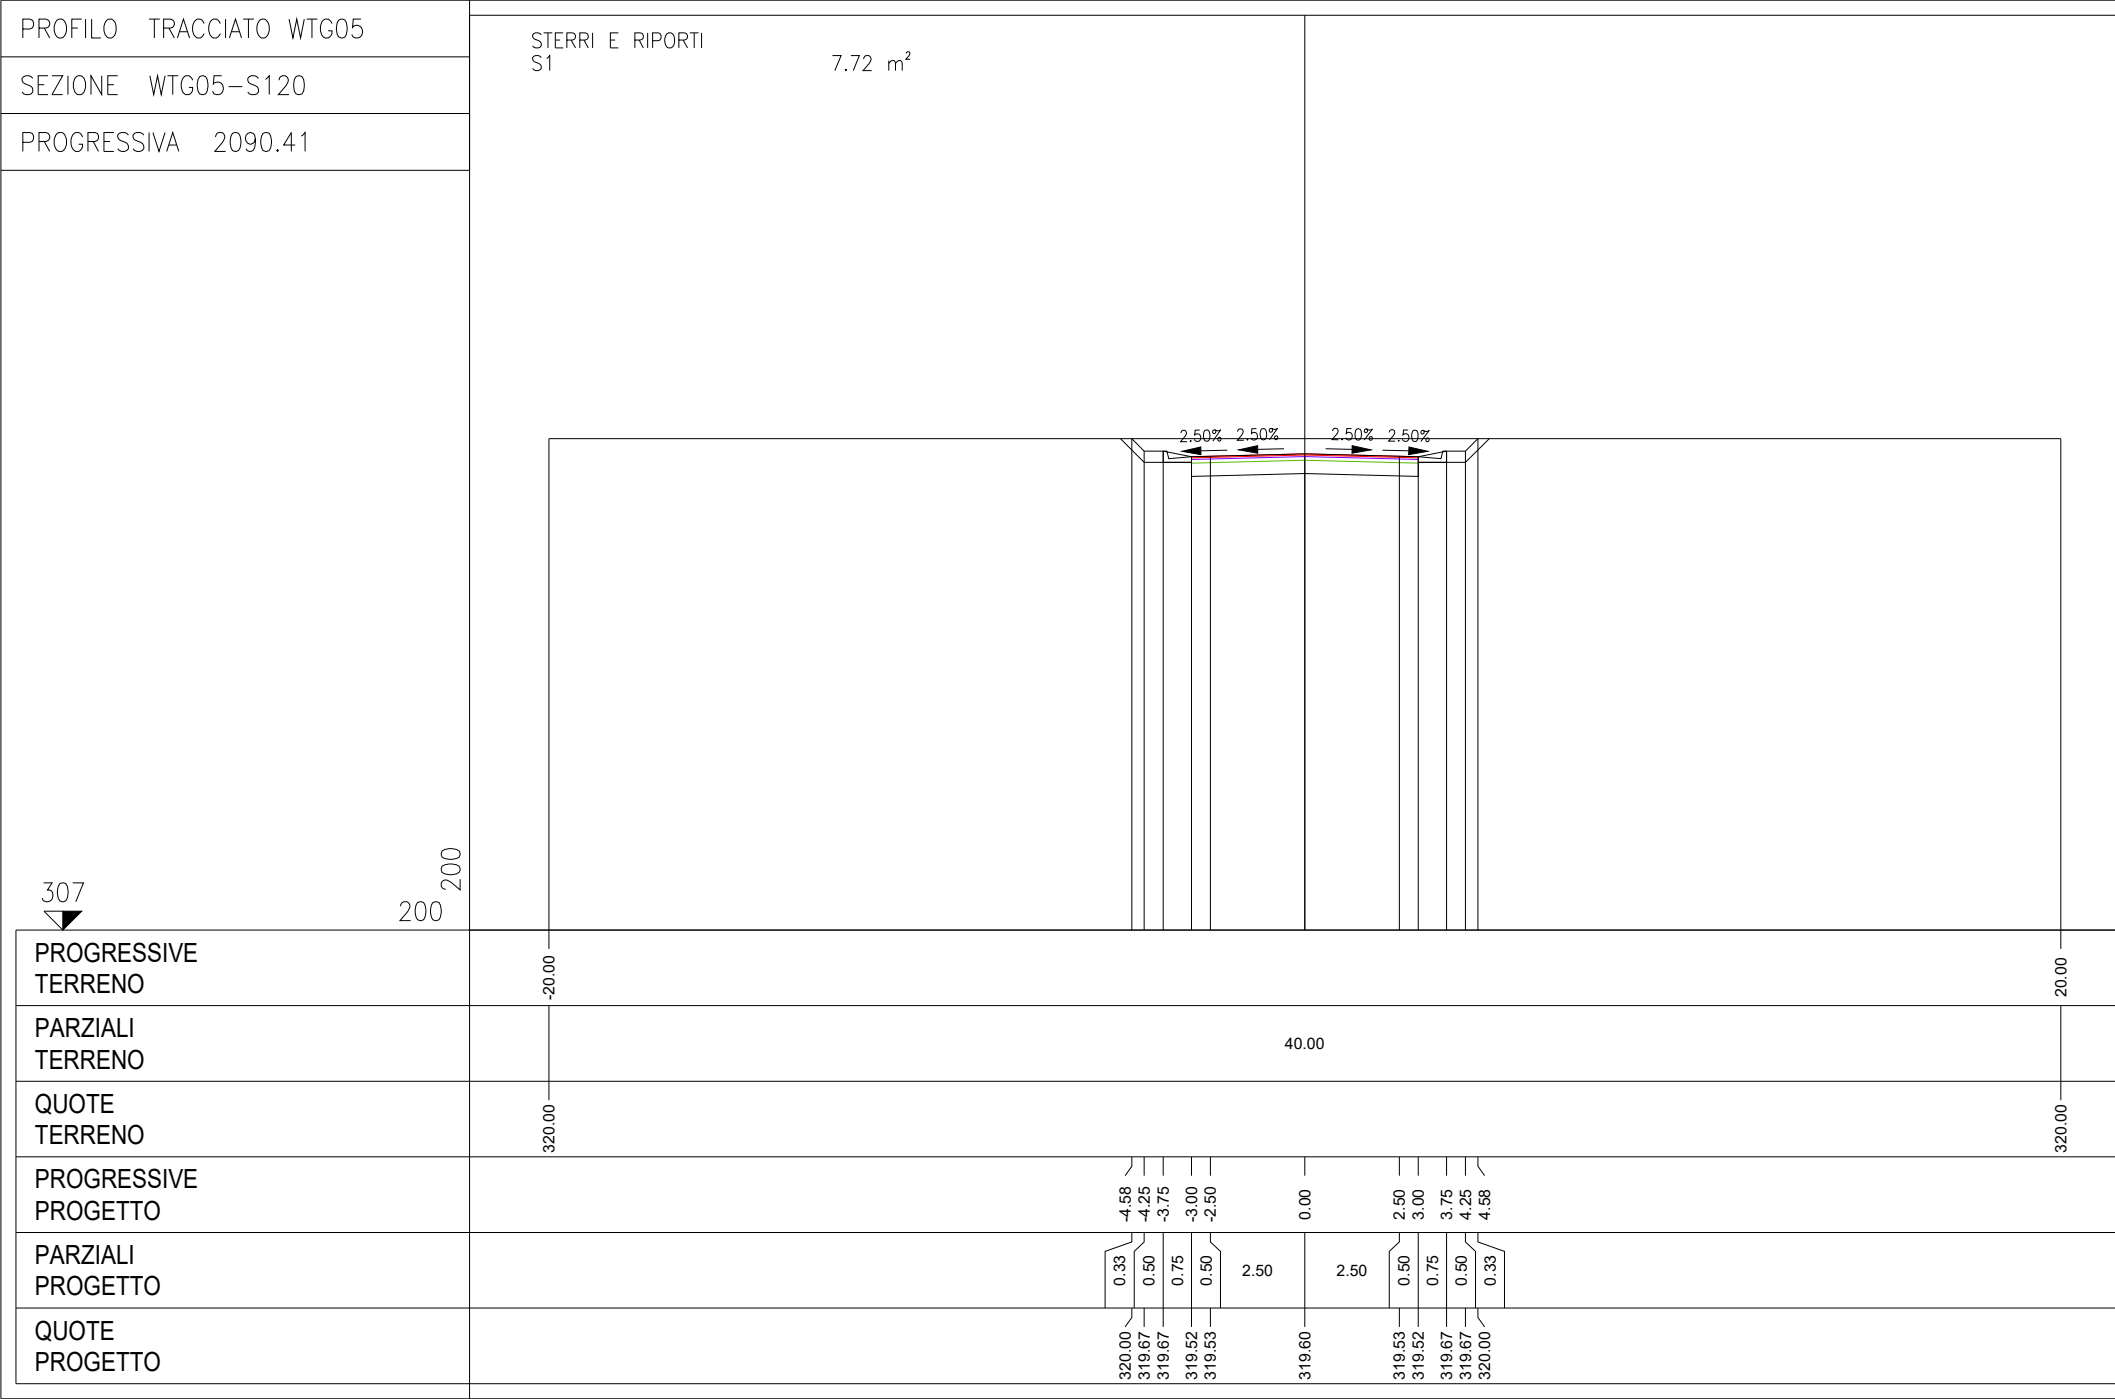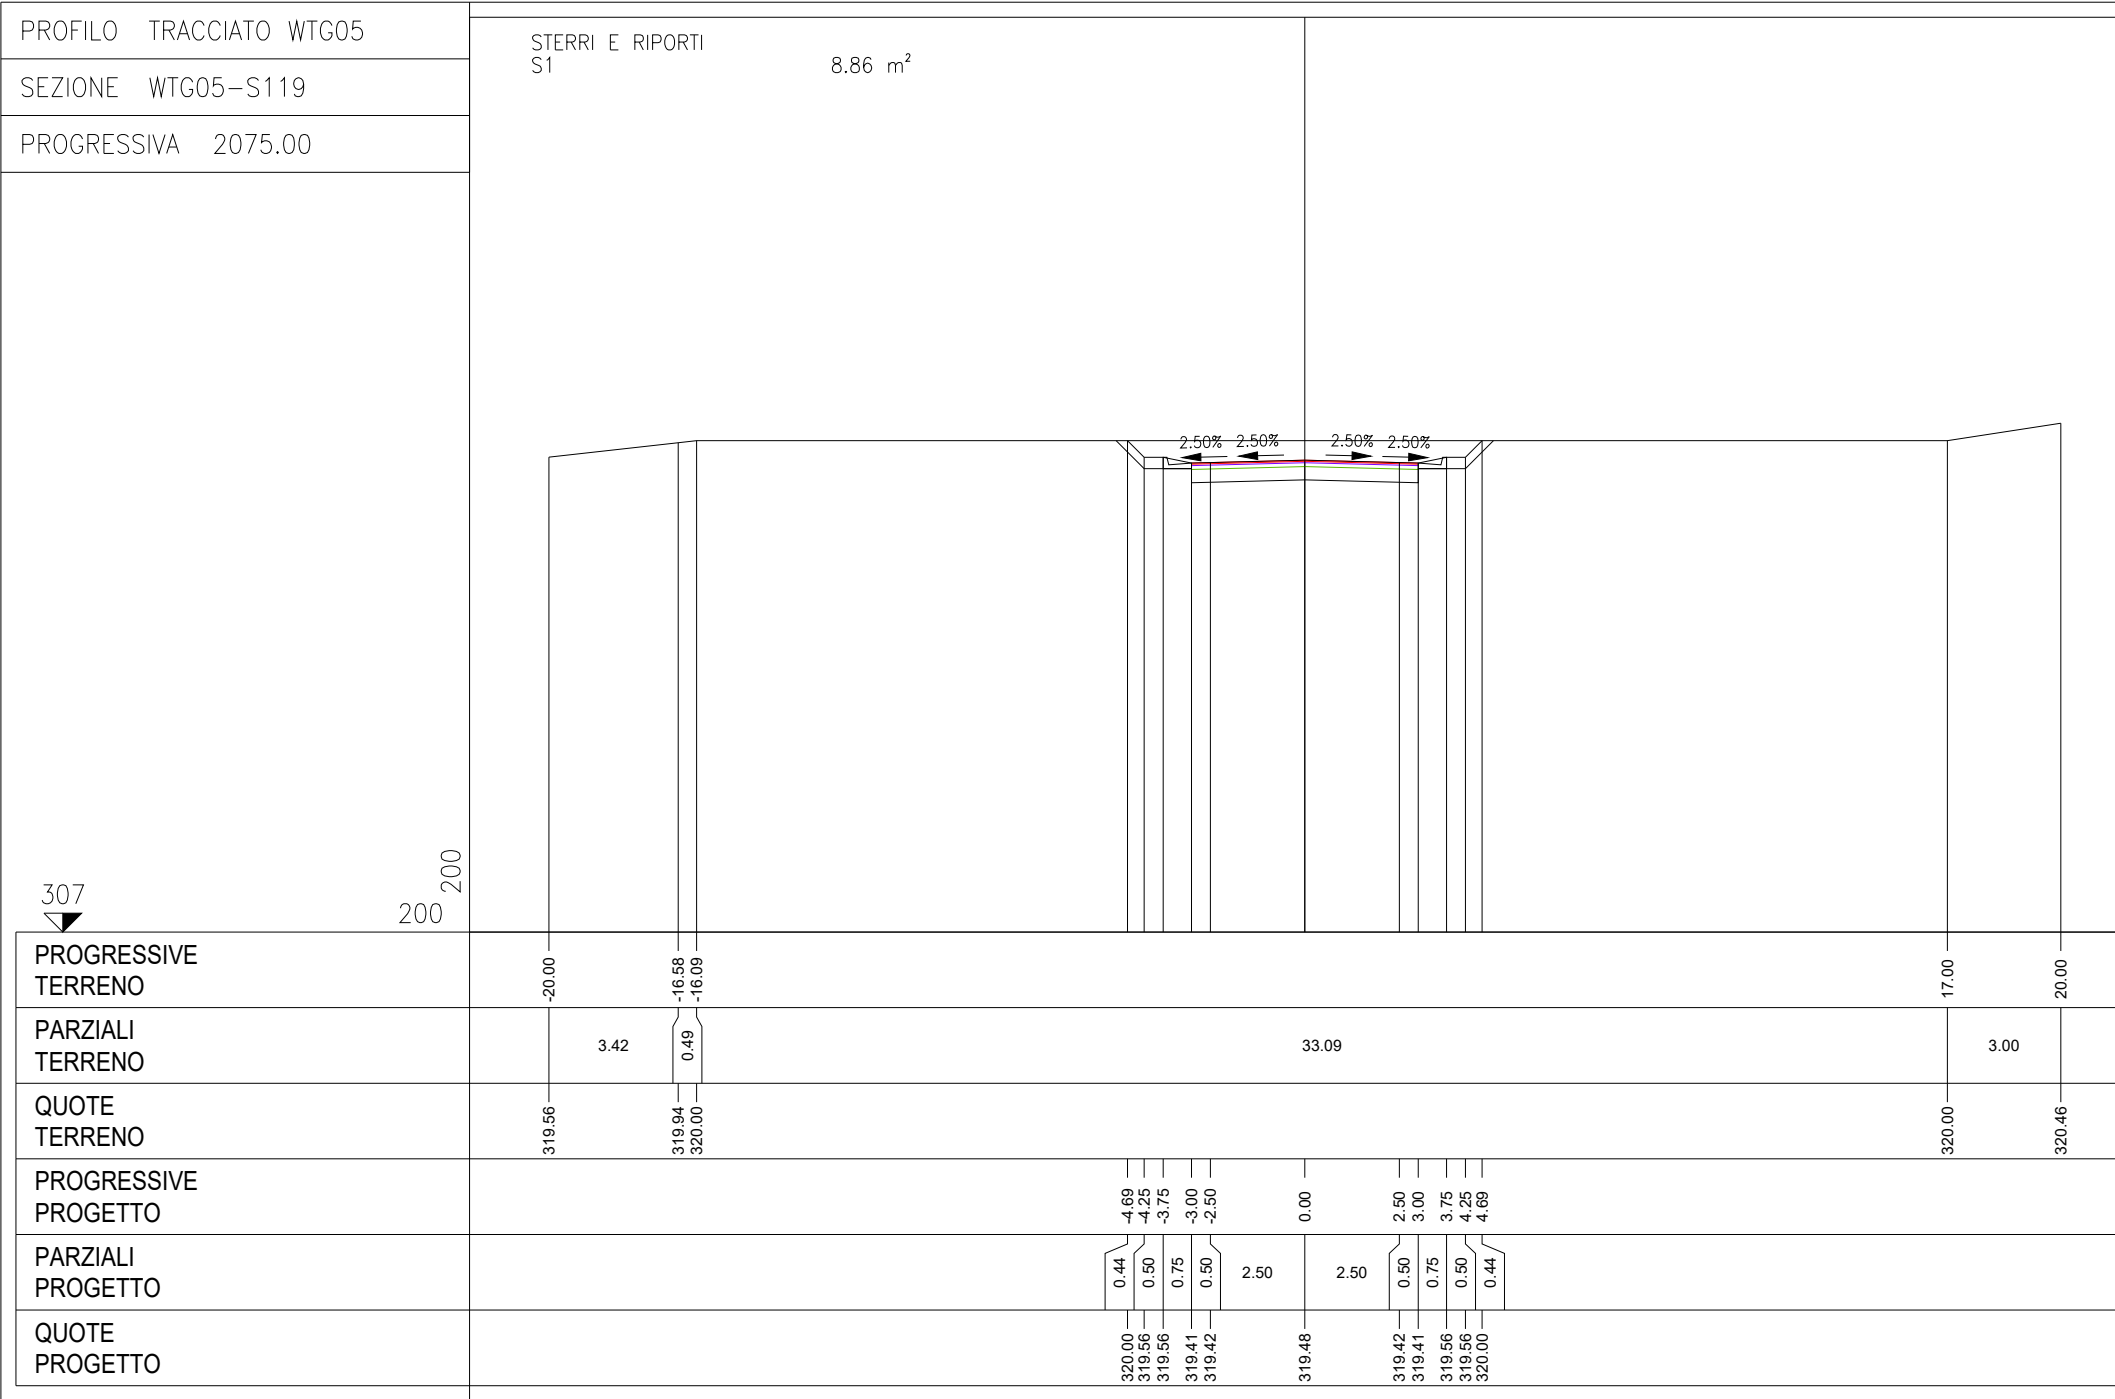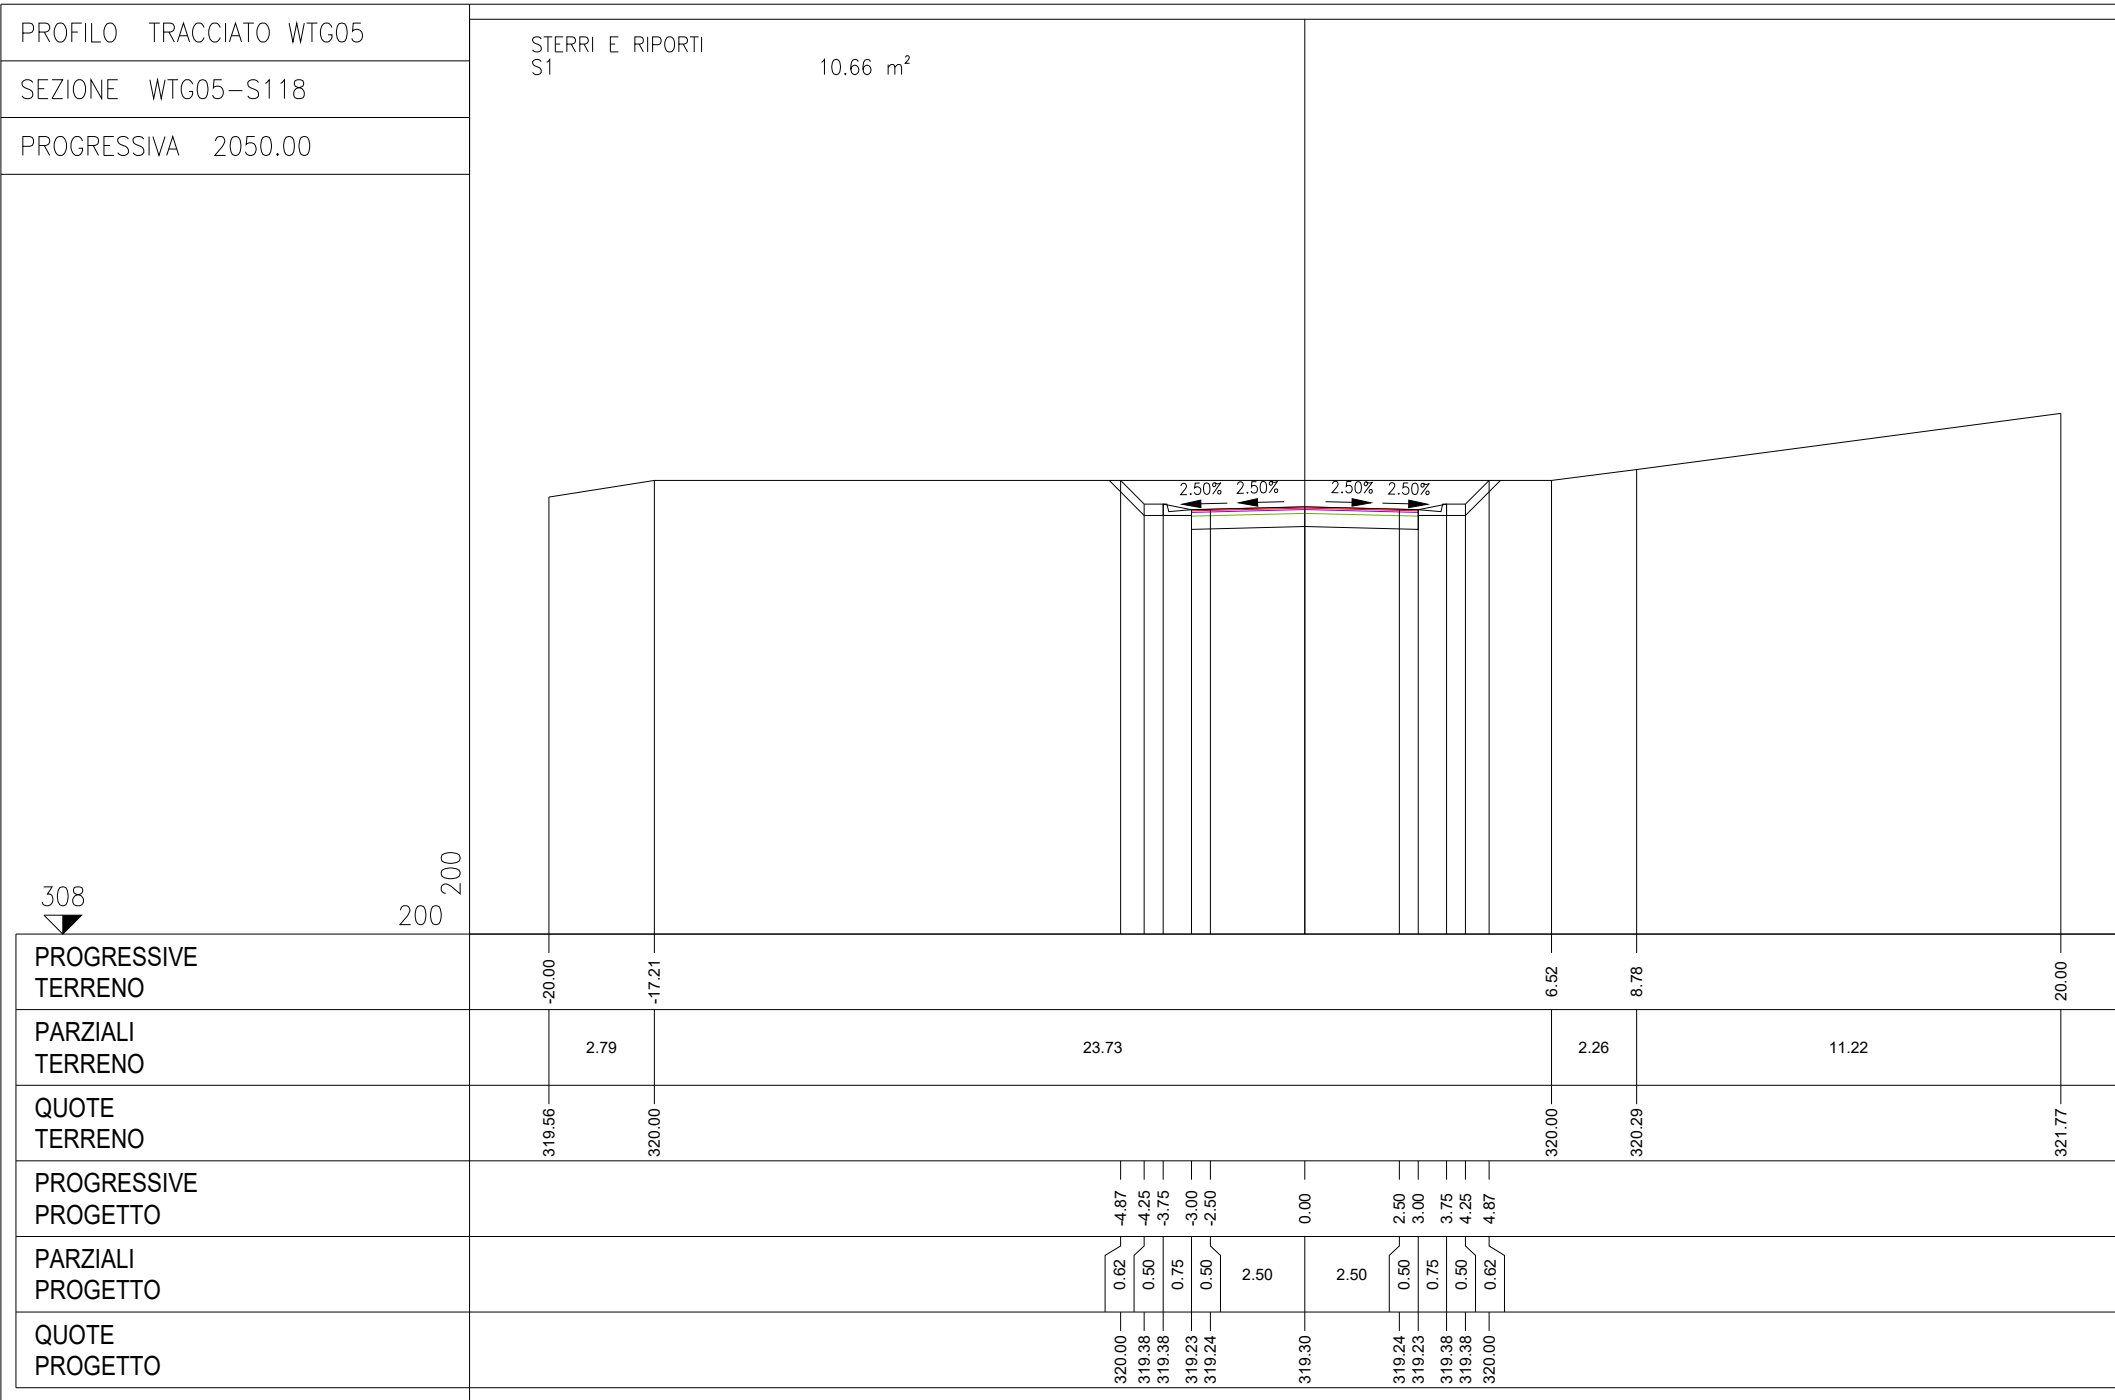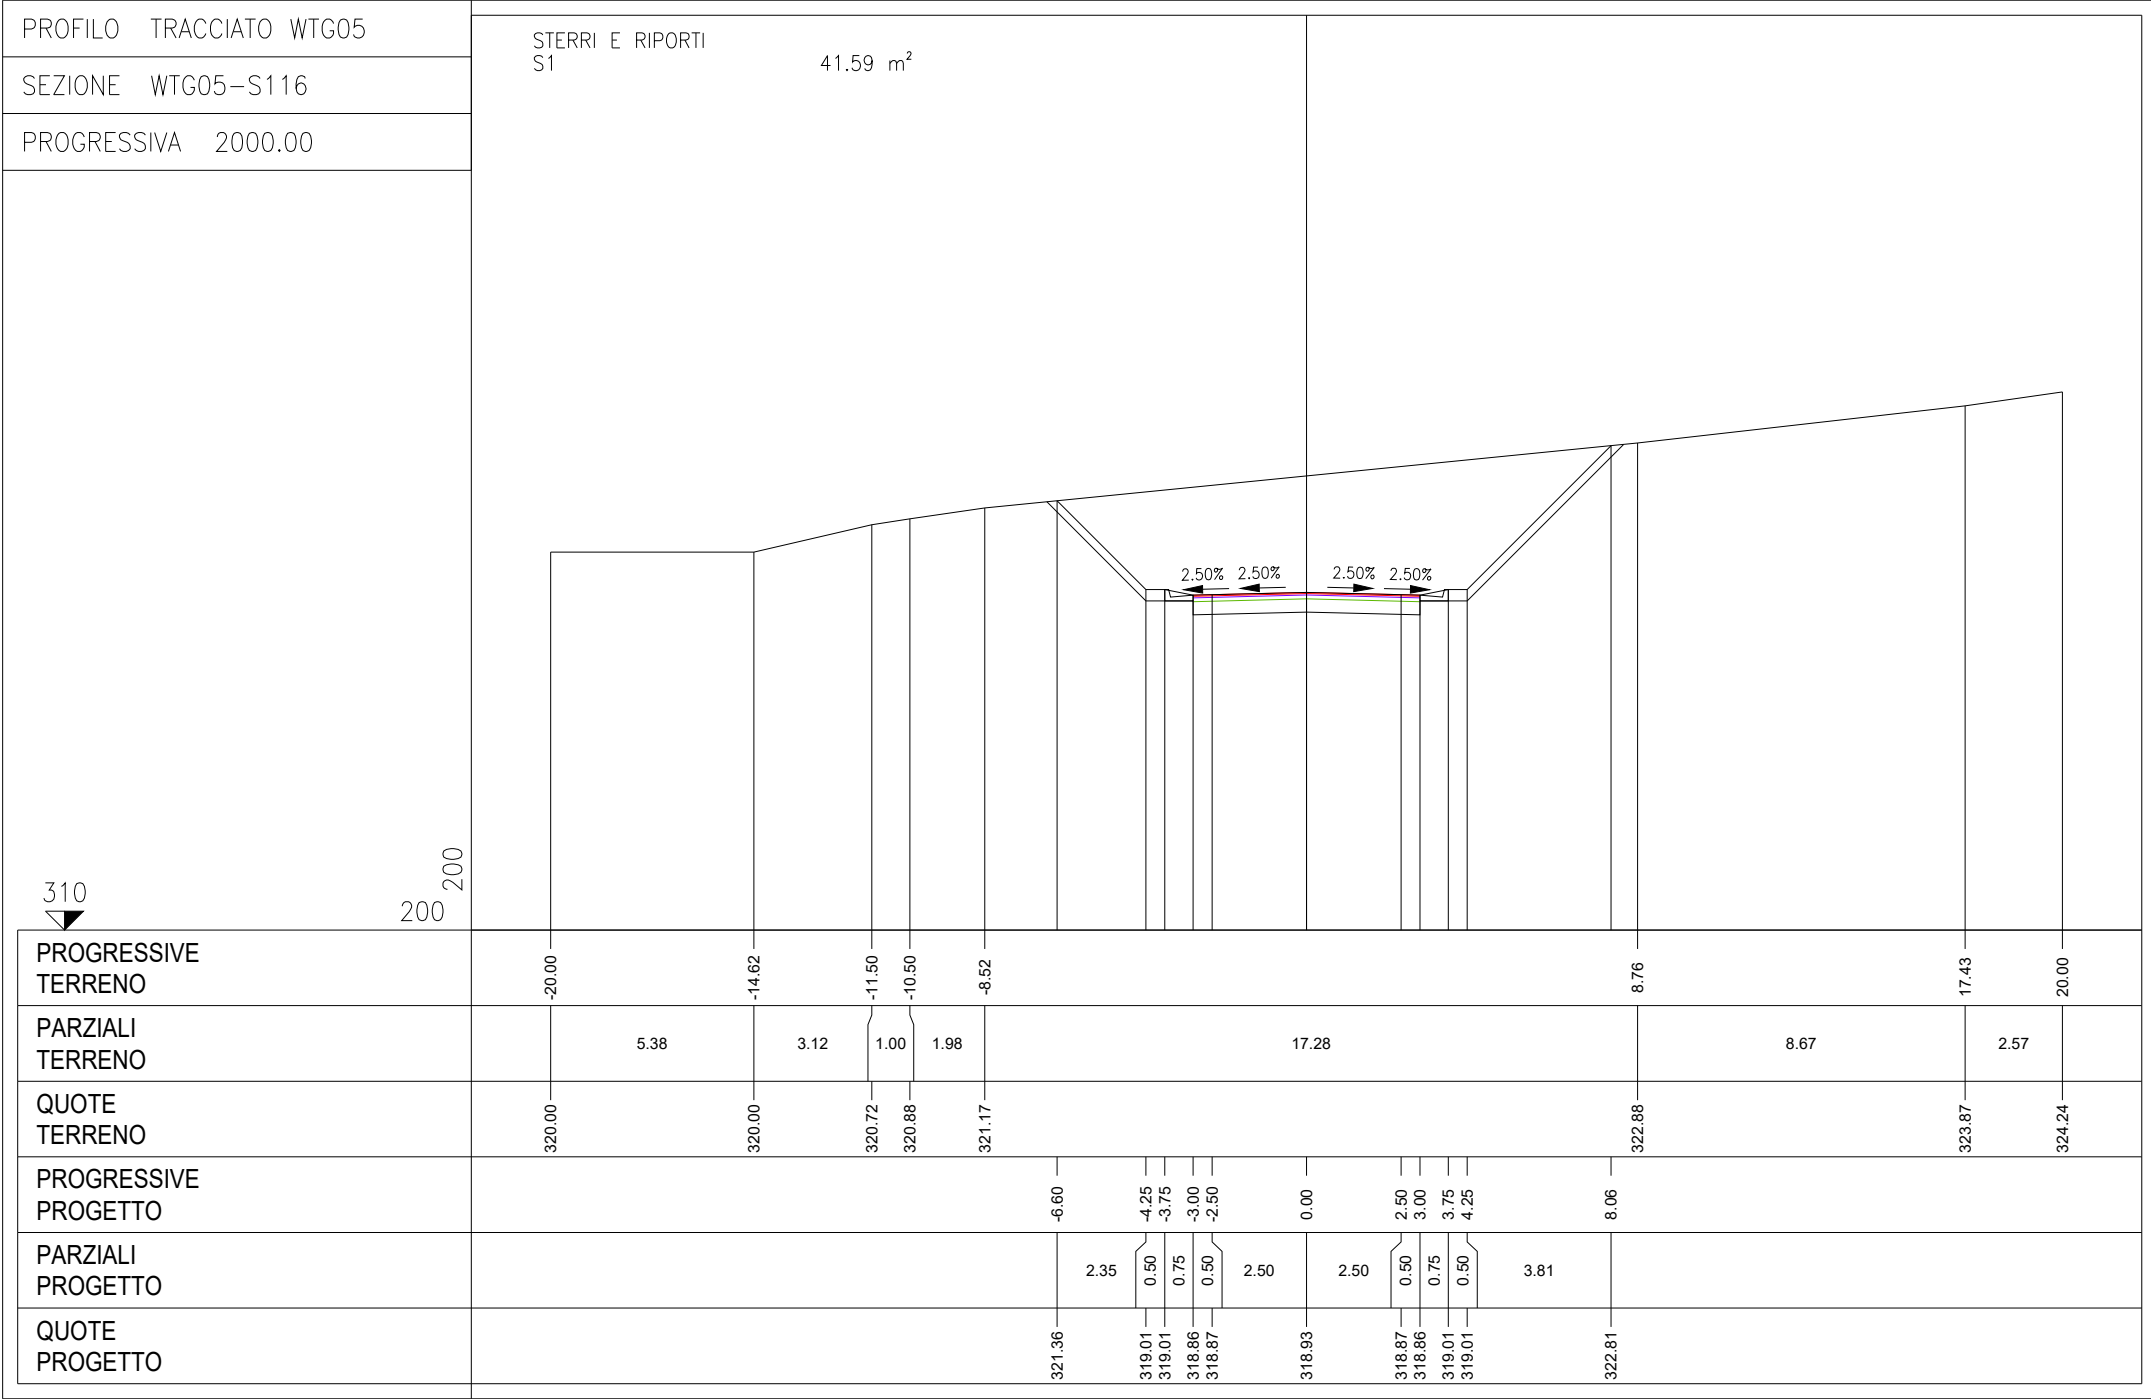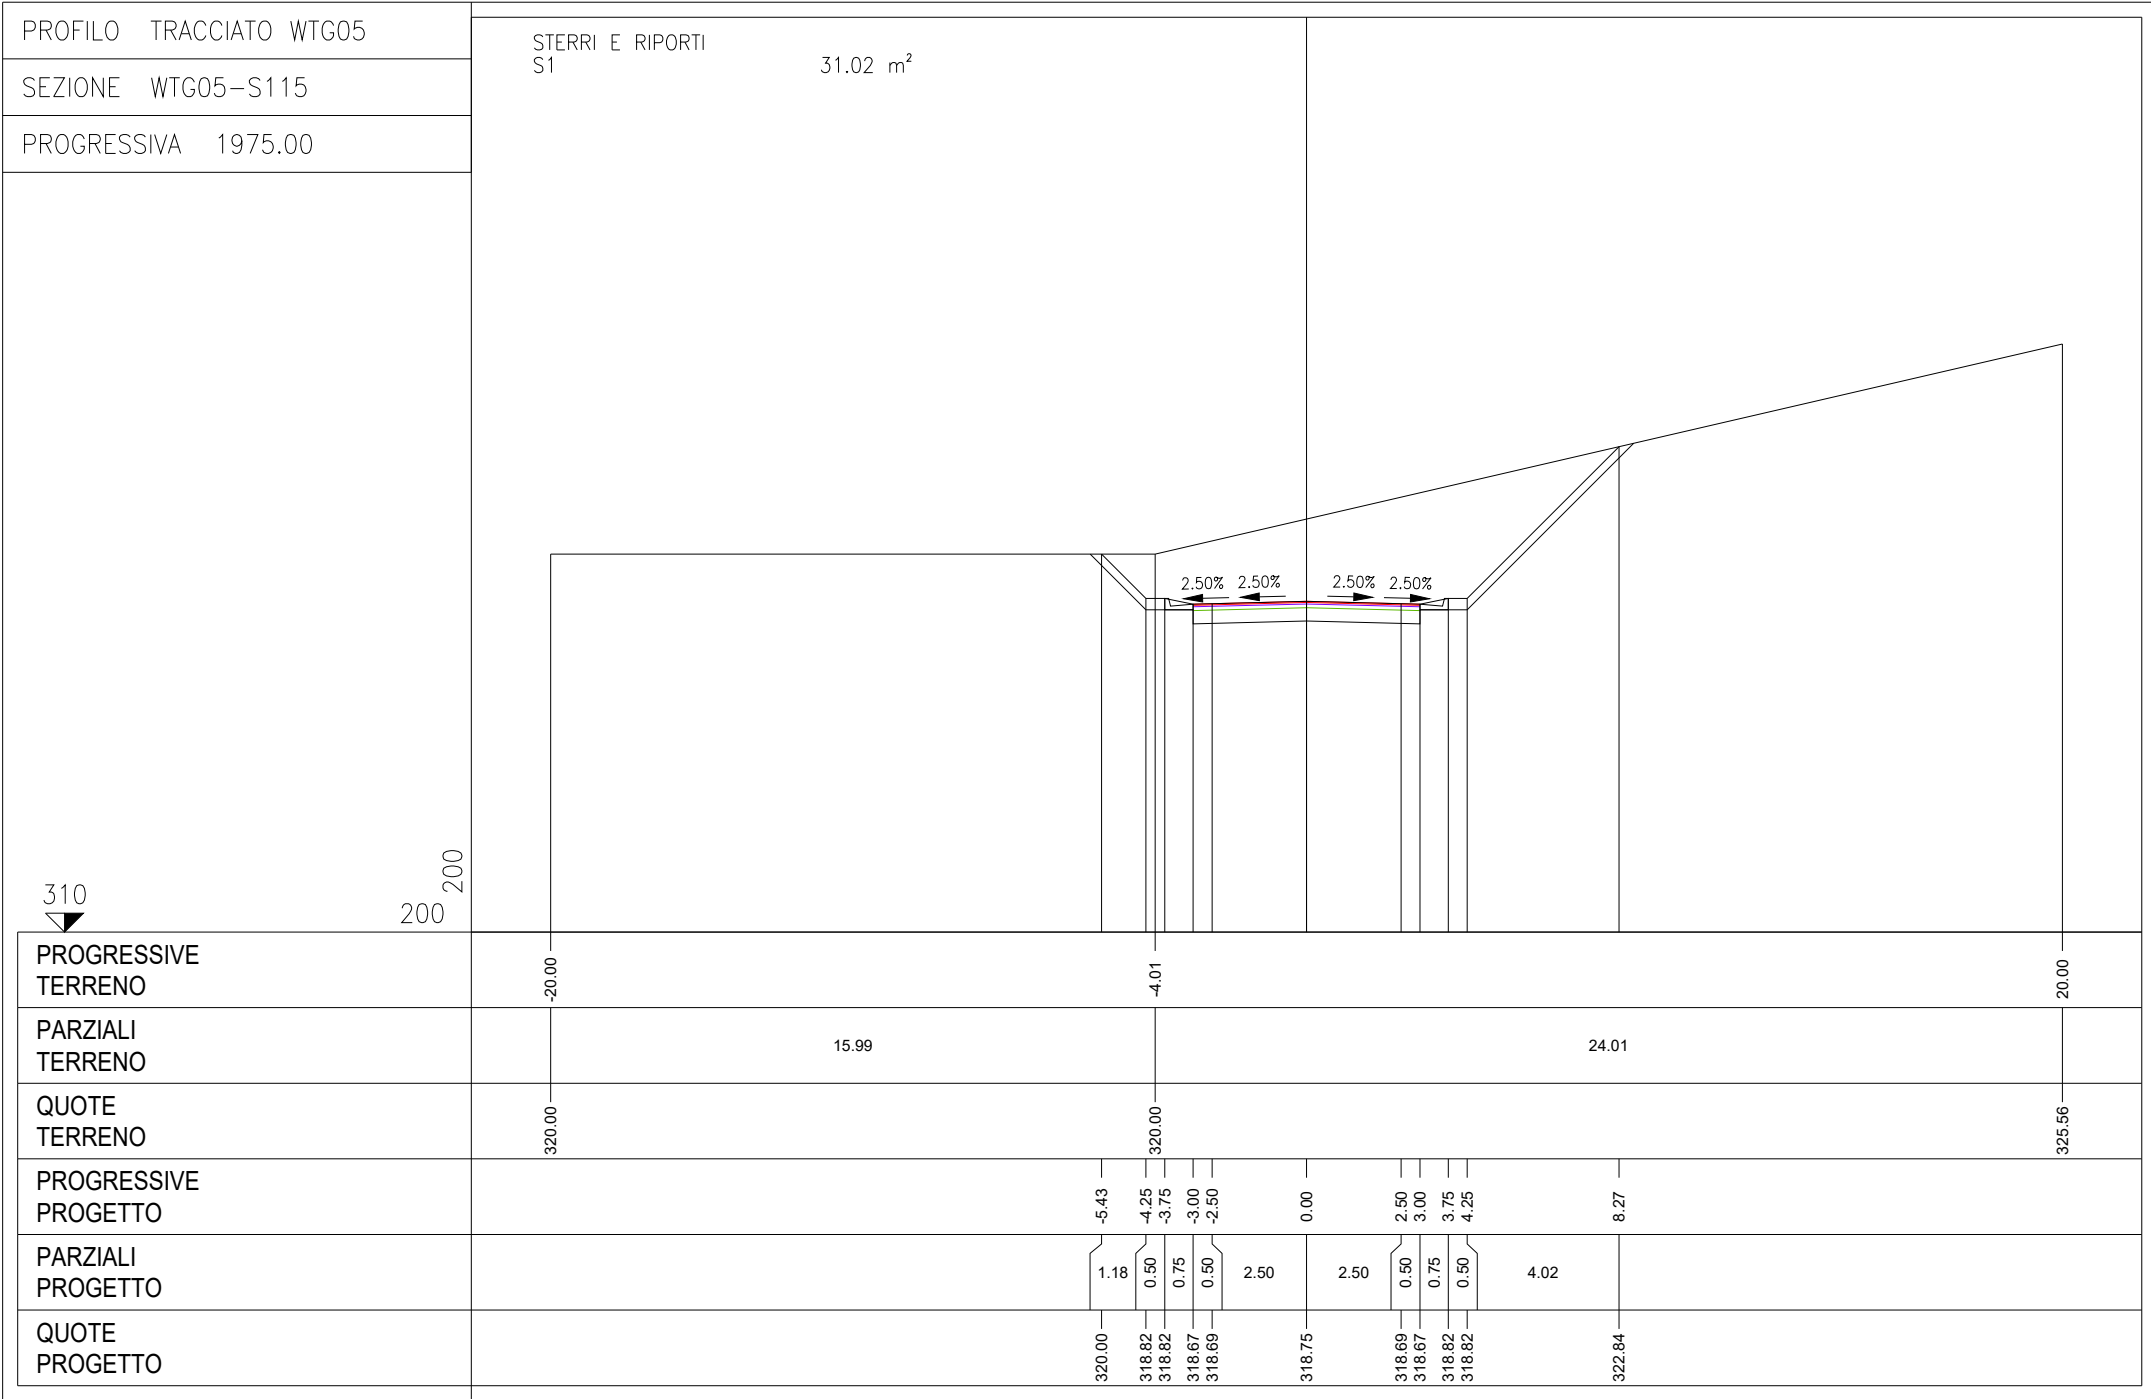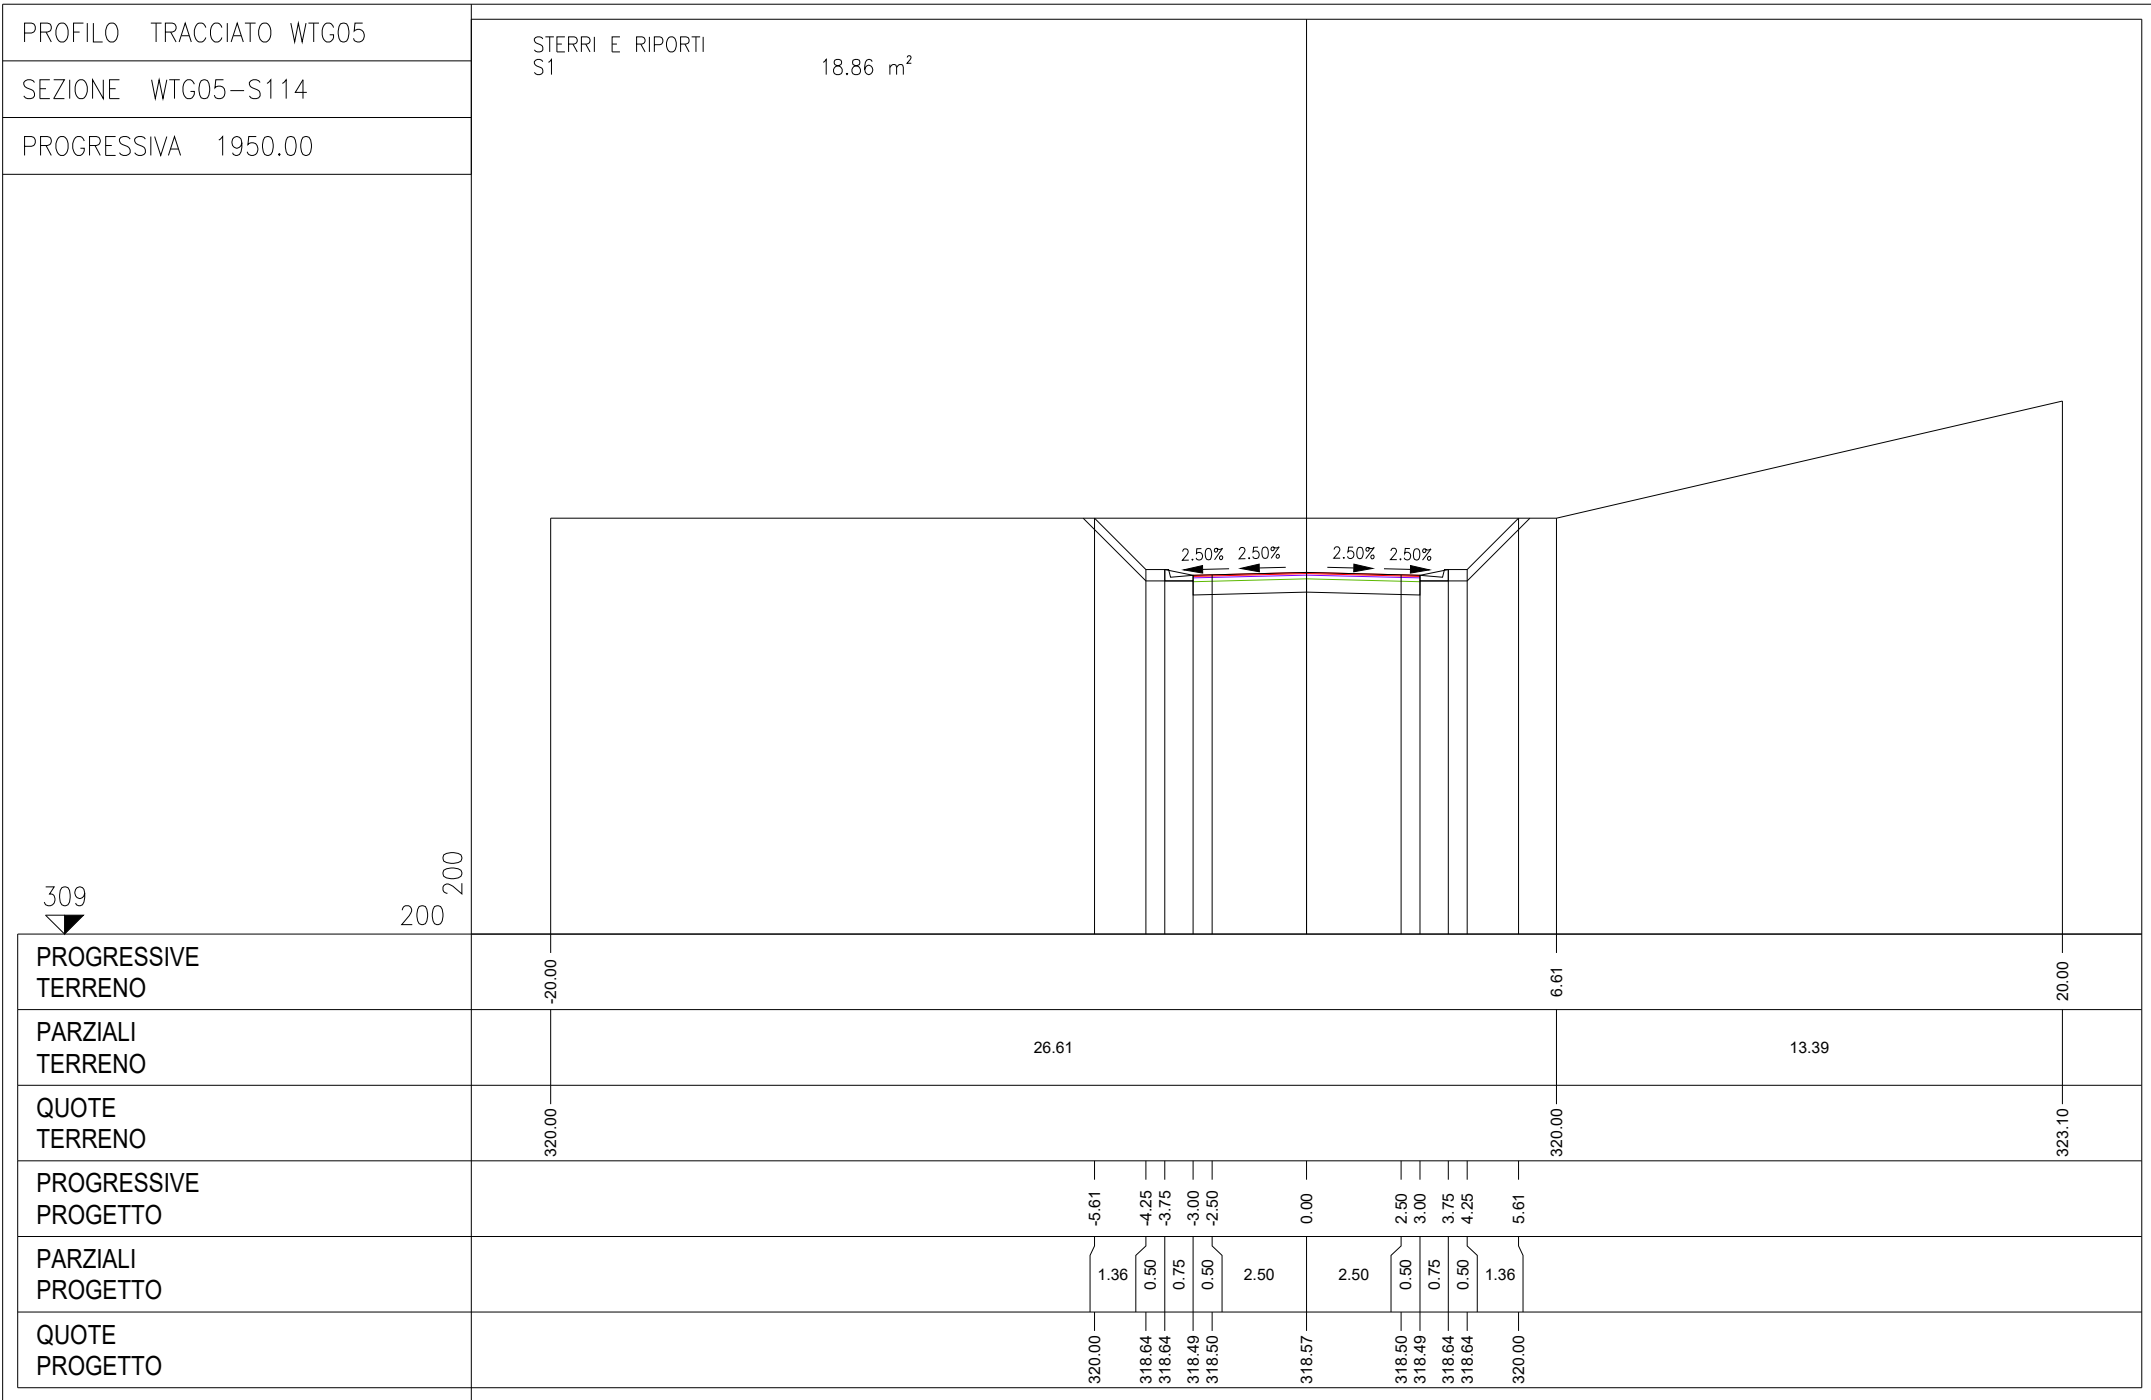[illegible]

LEGENDA RETE VIARIA PARCO EOLICO

TRONCO IN ADEGUAMENTO

TRONCO EX NOVO

LEGENDA SEZIONI TRASVERSALI

STRATO DI USURA / FINITO

STRATO DI BINDER



STRATO DI BASE

STRATO DI FONDAZIONE

The diagram shows a curved road layout with stationing and station names. A red box highlights a section of the road, and a red circle with the number 16 is placed near the box.

Stationing labels include: 2+050.00, 2+075.00, 2+080.41, 2+100.00, 2+125.00, 2+135.21, 2+150.00, 2+175.00, 2+200.00,2+975.00, 3+000.00, 3+025.00, 3+050.00,3+975.00, 4+000.00, 4+025.00, 4+050.00,4+975.00, 5+000.00, 11+000.00, 11+025.00, 11+050.00,11+775.00, 11+800.0

presente documento è proprietà aziendale. La società tutela i propri diritti o termini di legge. This document is Company Property. The company lawfully reserves all rights.

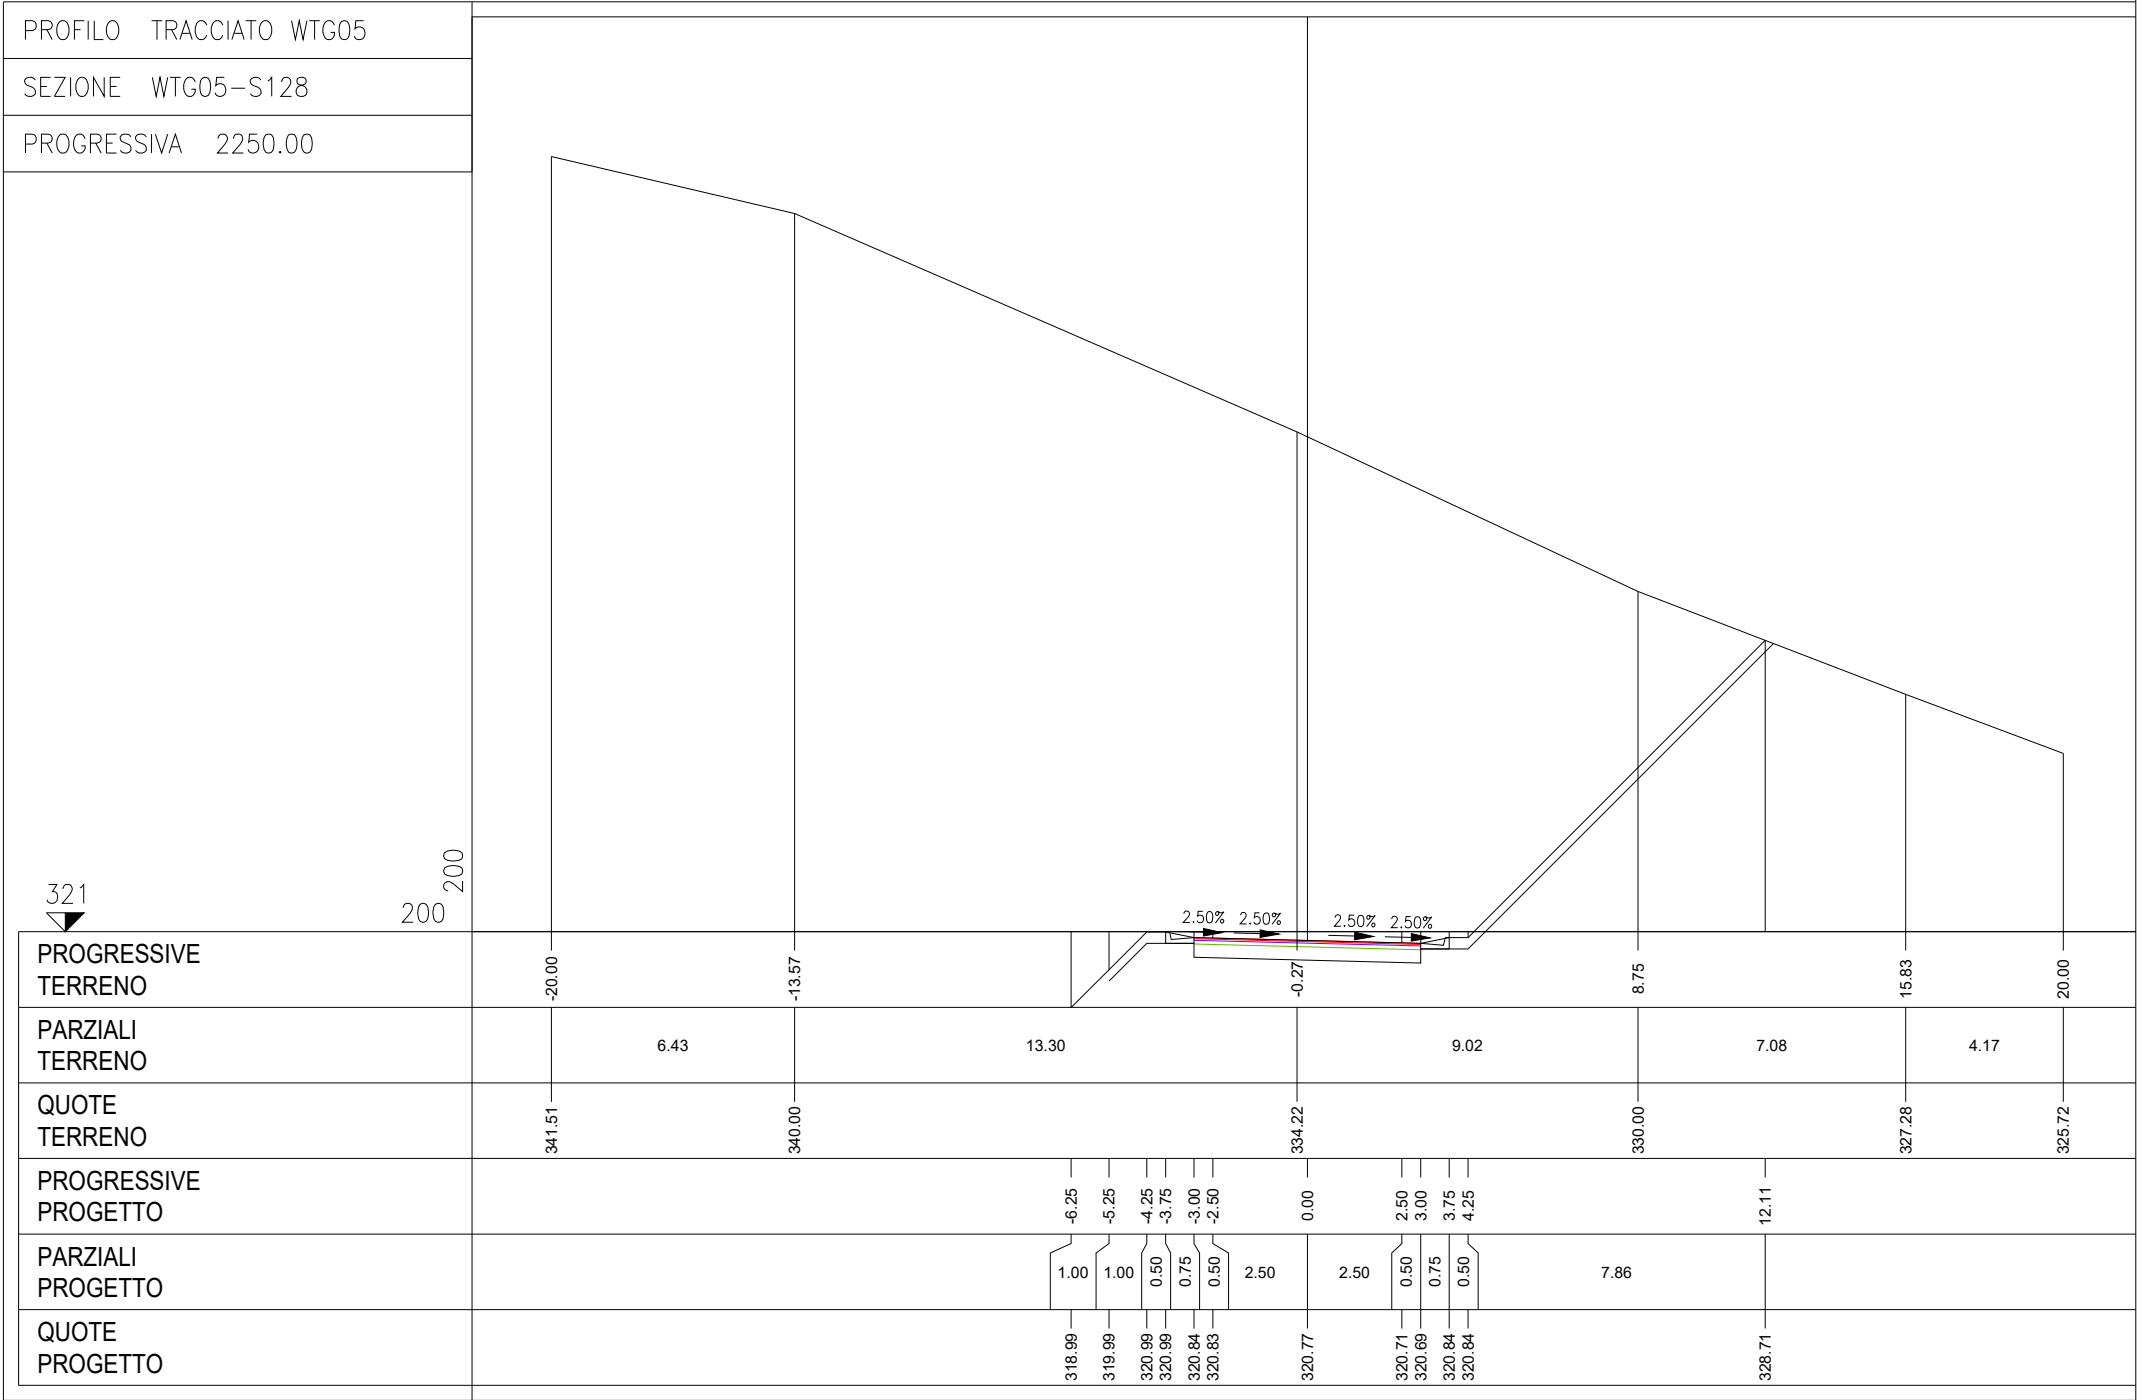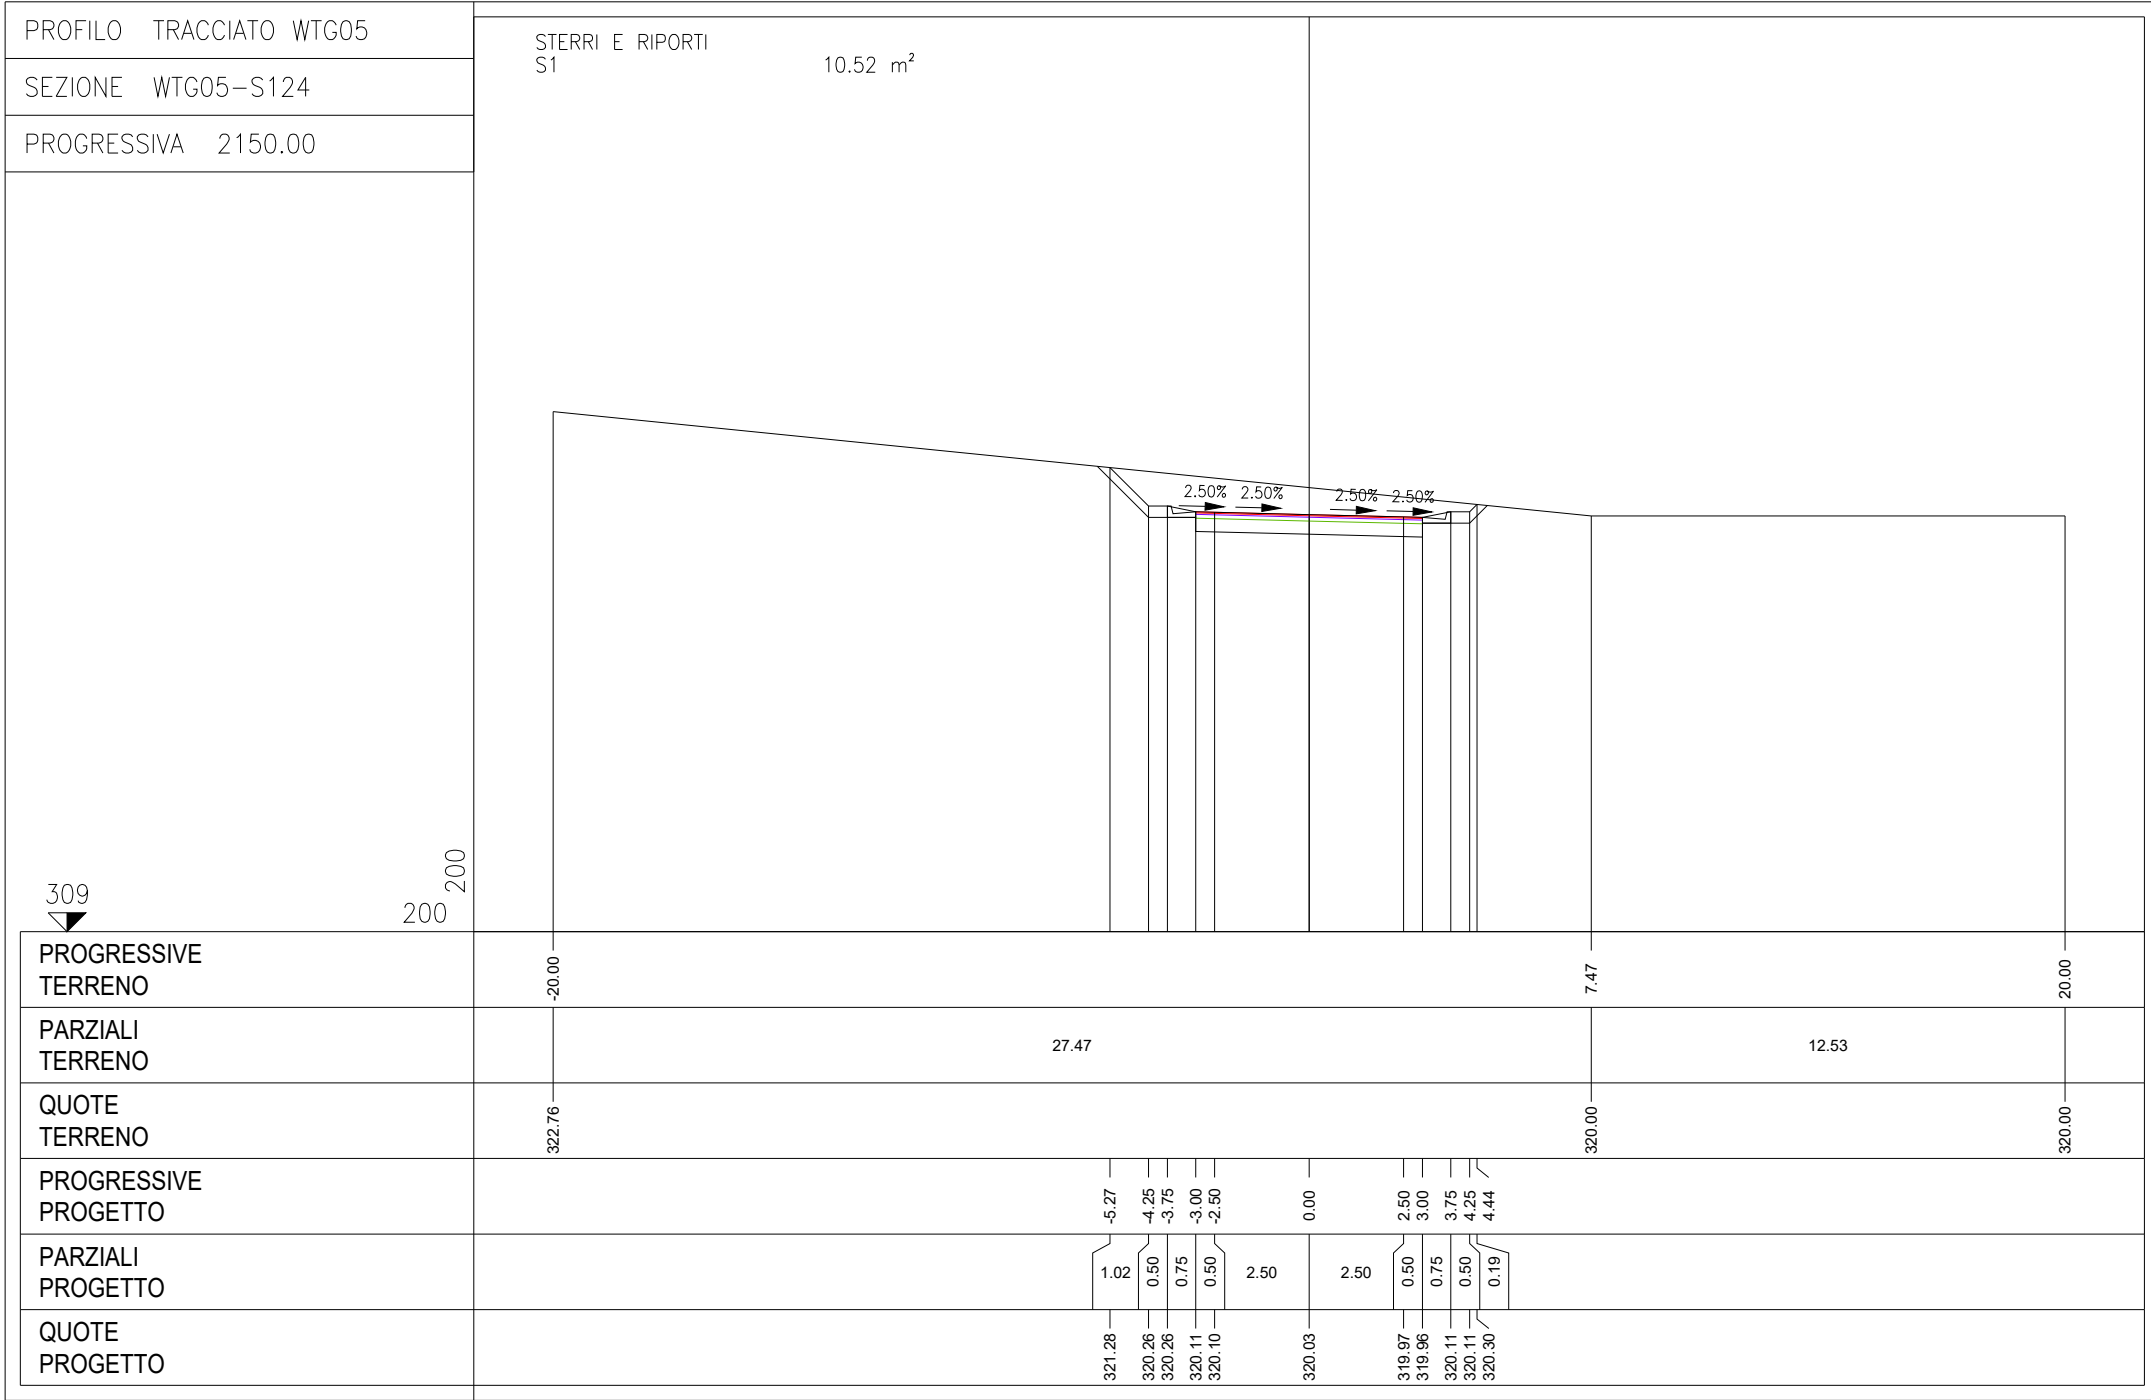

NUMERO DOCUMENTO: HH0694A-IG-PO-PL-10.5_SEZIONI TRASVERSALI STRADALI.dwg

LEGENDA RETE VIARIA PARCO EOLICO

TRONCO IN ADEGUAMENTO

TRONCO EX NOVO

LEGENDA SEZIONI TRASVERSALI





STRATO DI USURA / FINITO

STRATO DI BINDER

STRATO DI BASE

STRATO DI FONDAZIONE

presente documento è proprietà aziendale. La società tutela i propri diritti o termini di legge. This document is Company Property. The company lawfully reserves all rights.

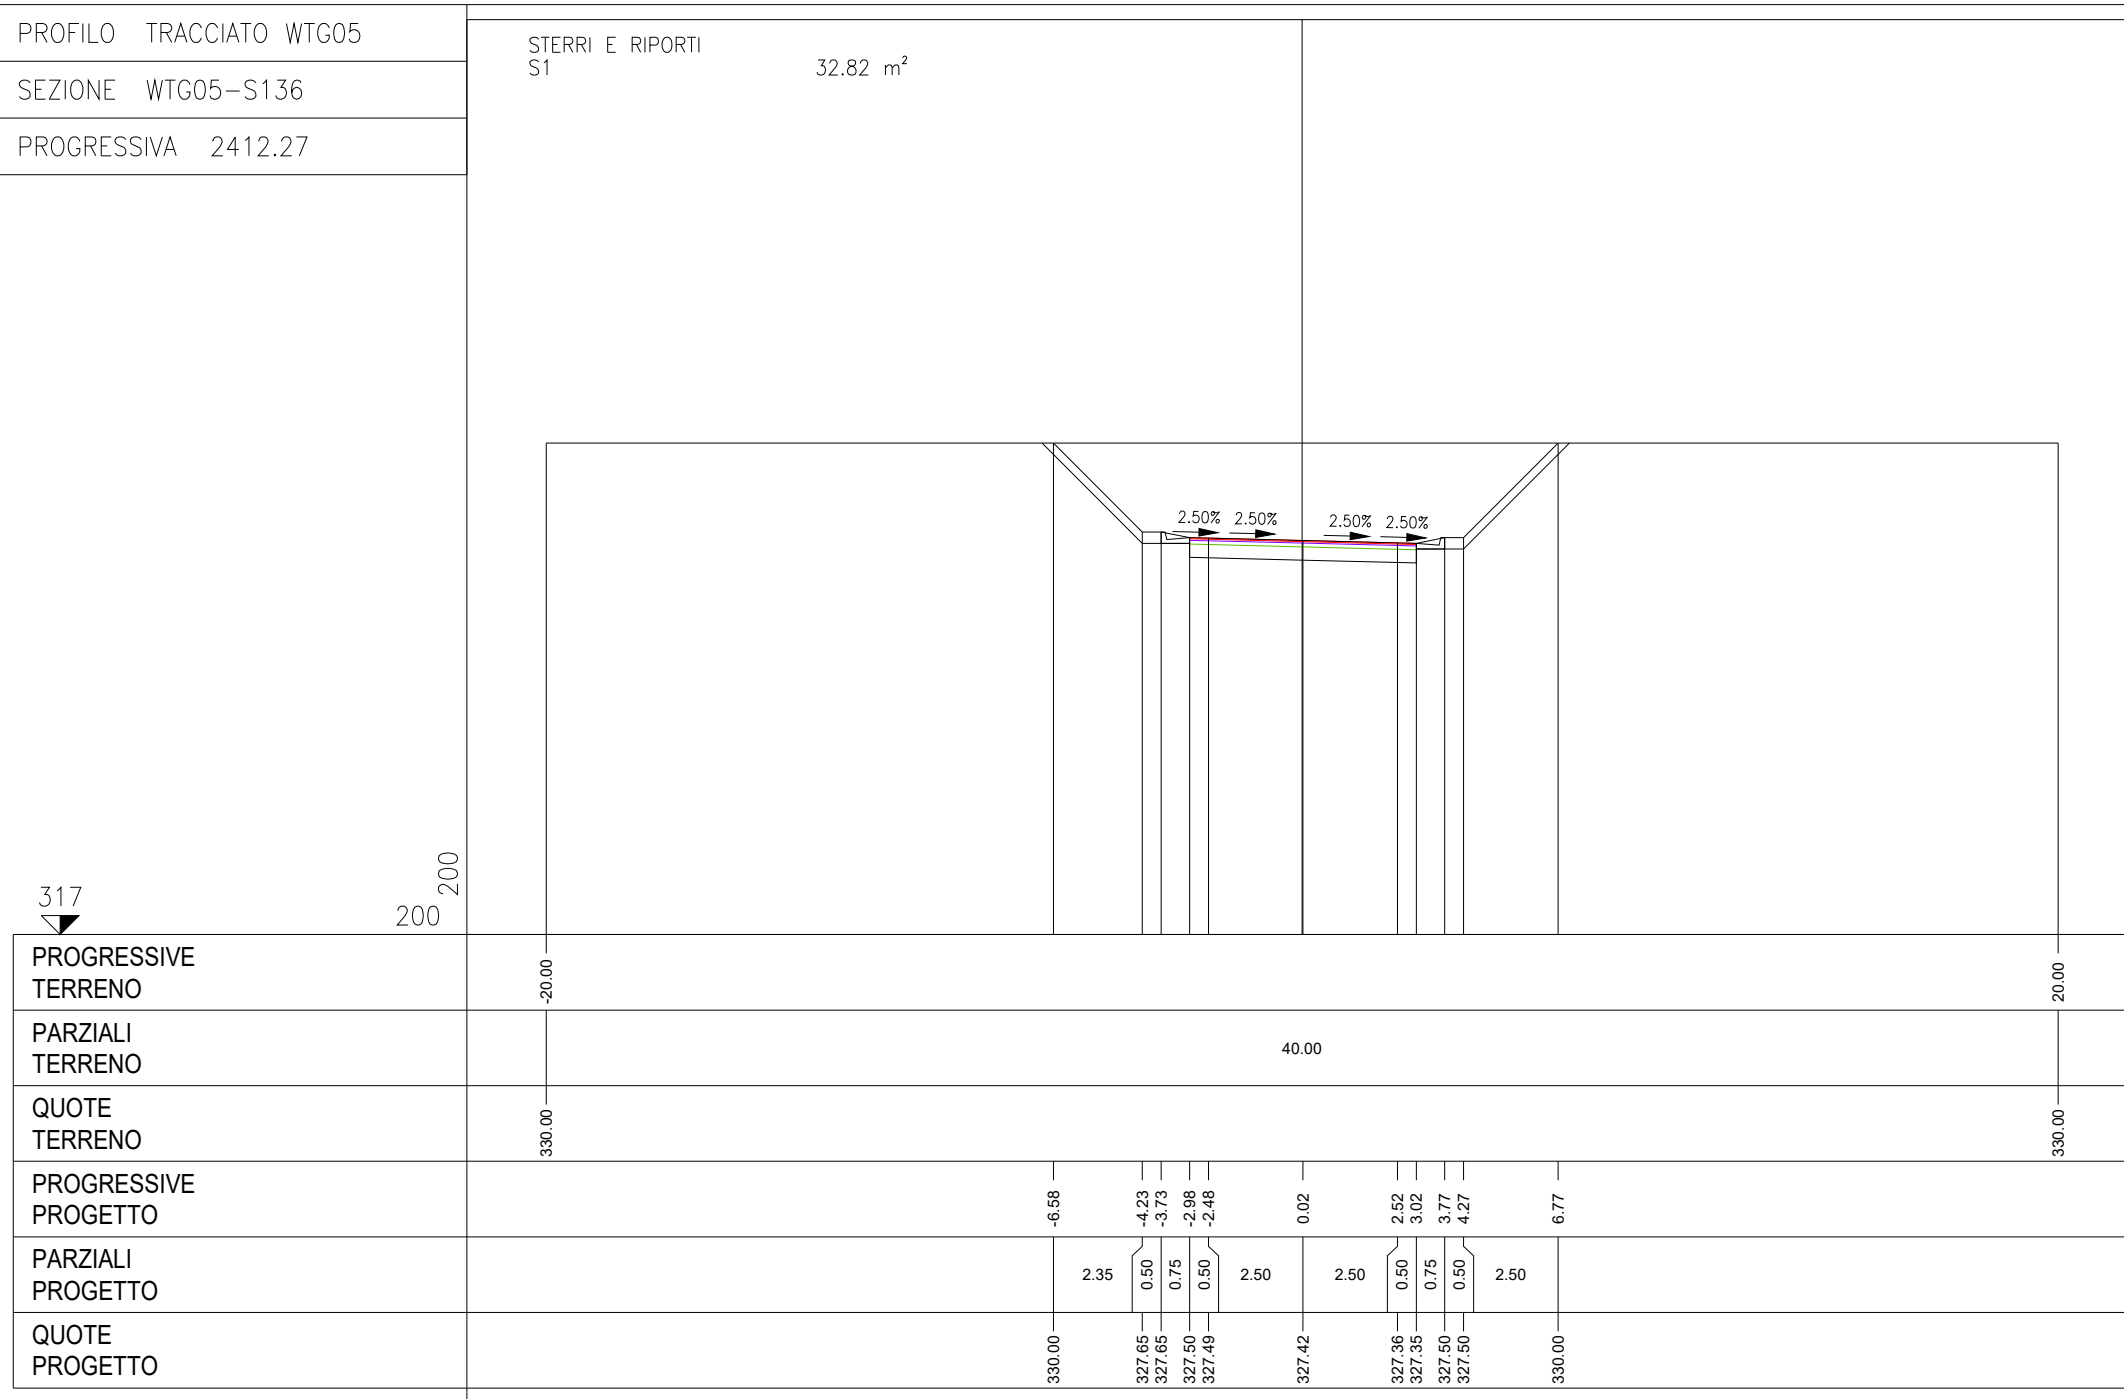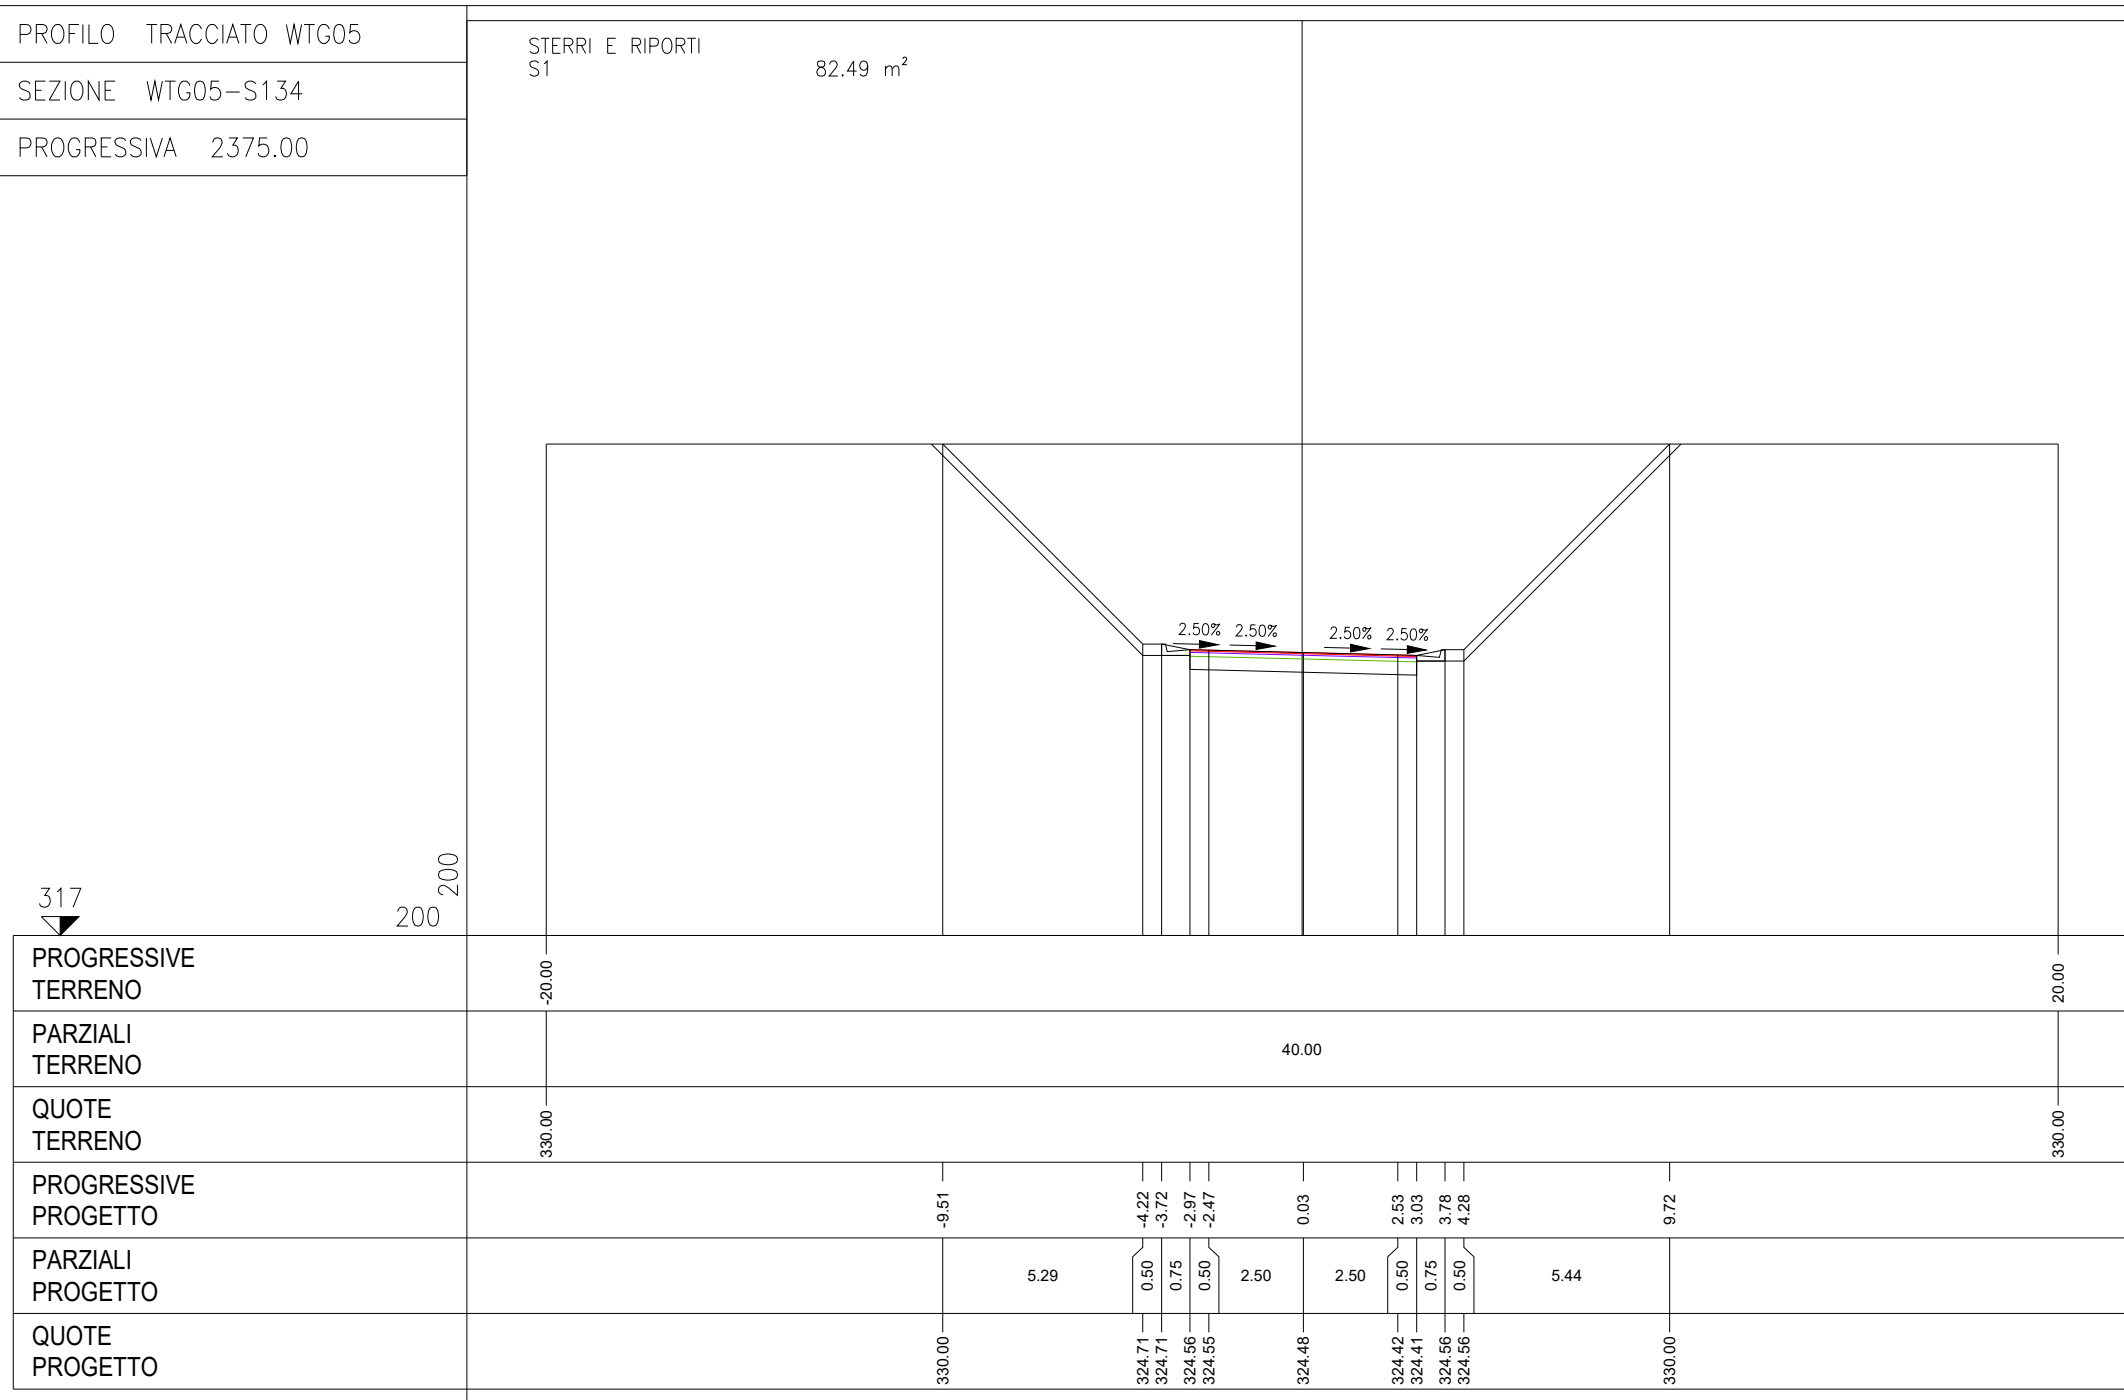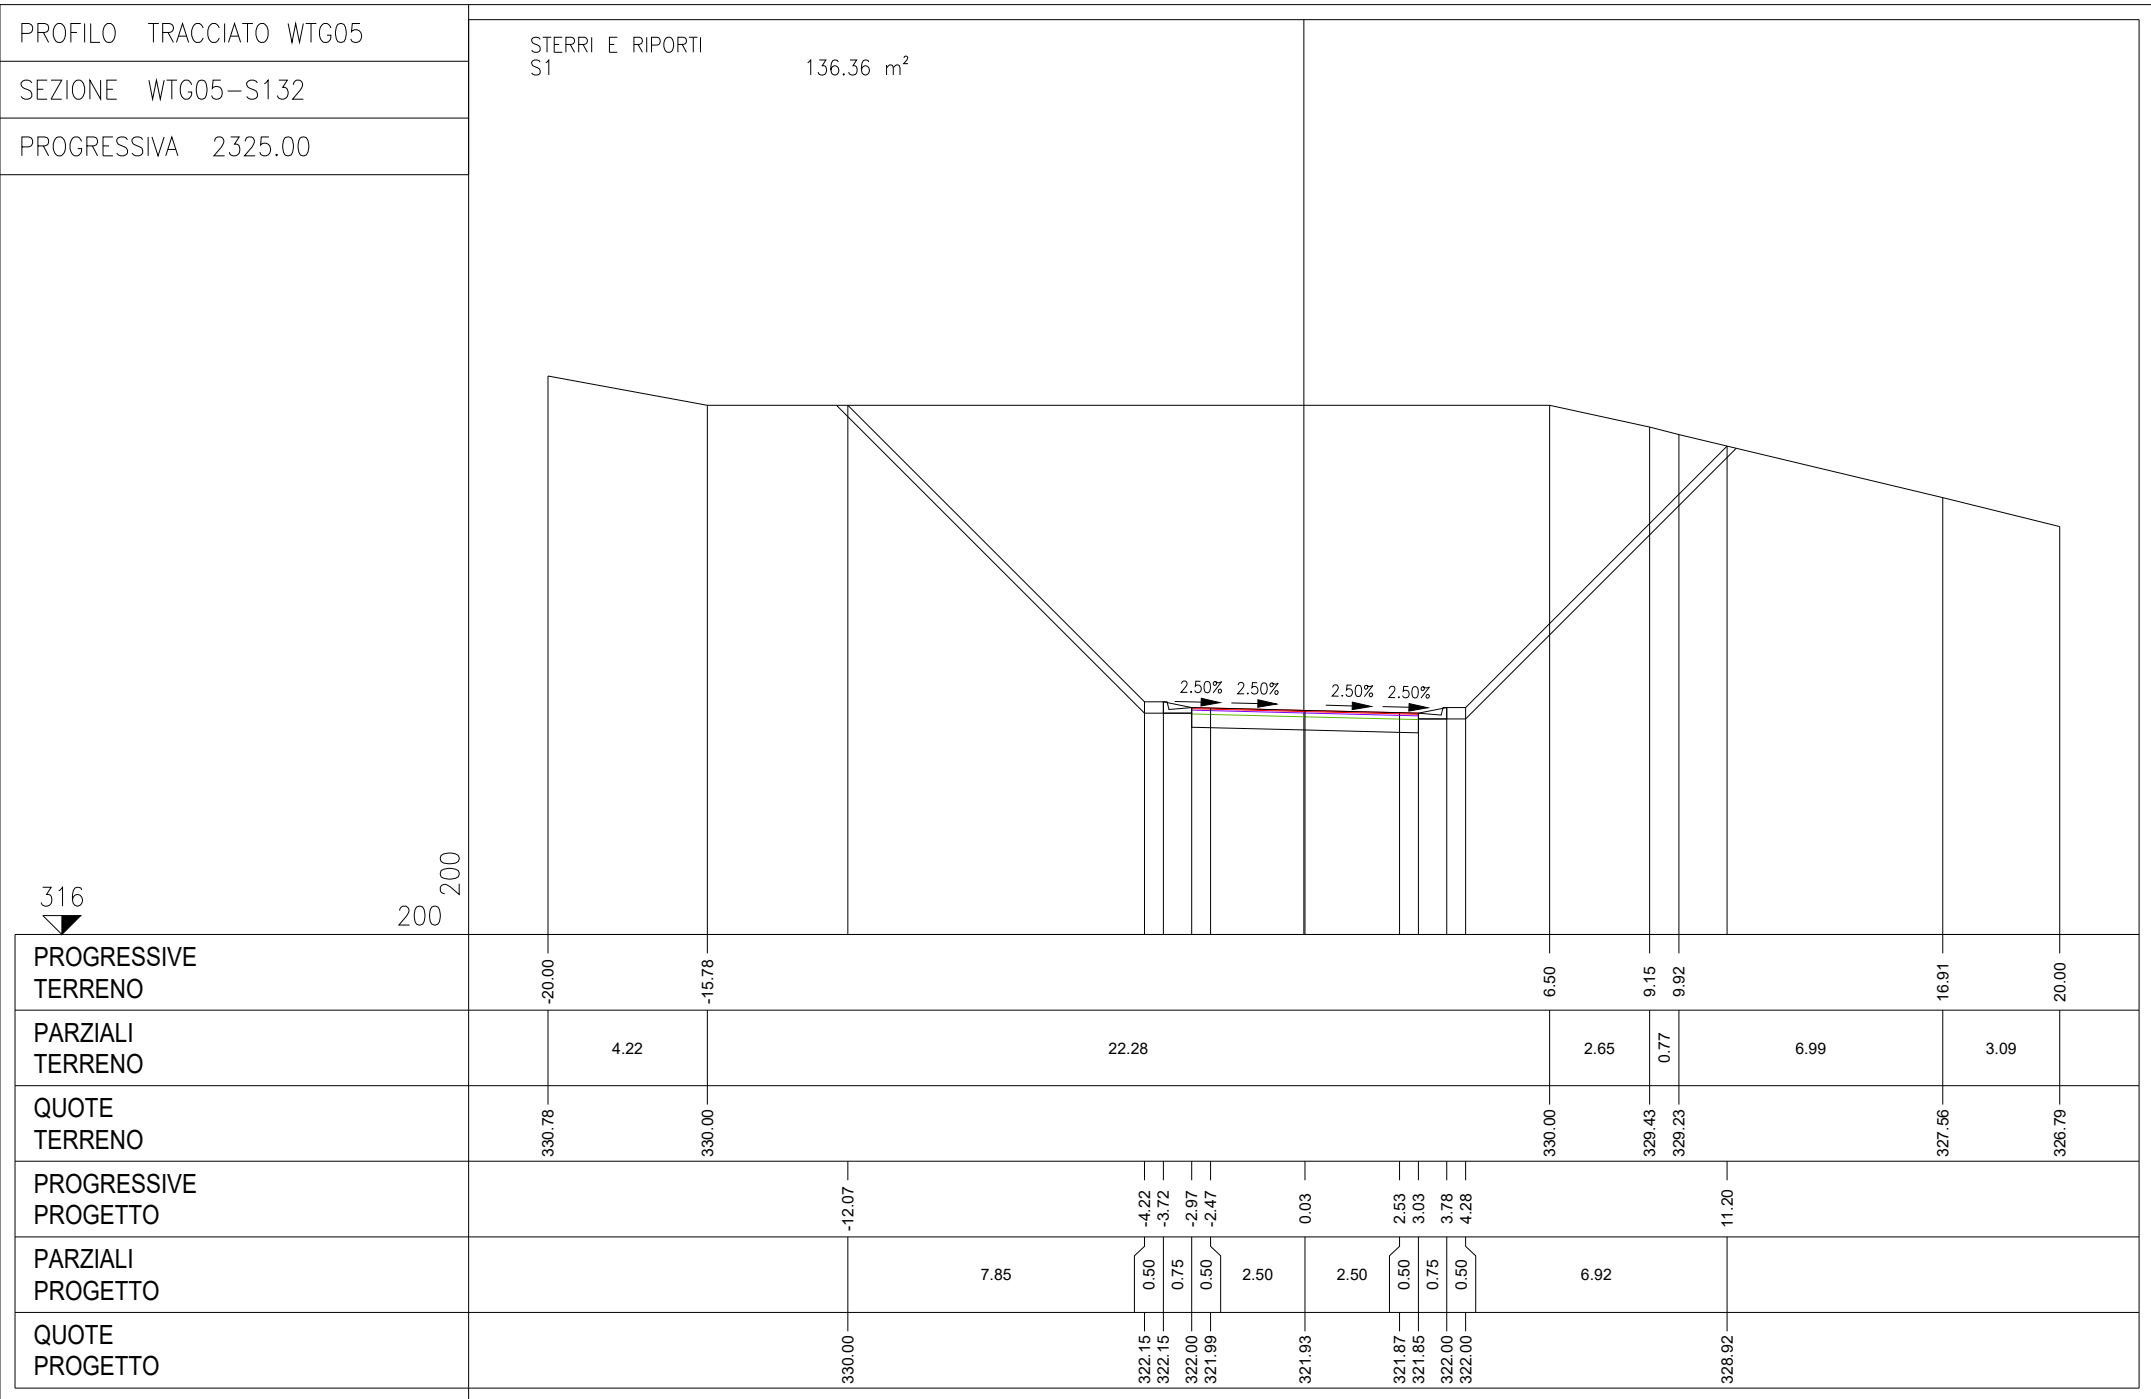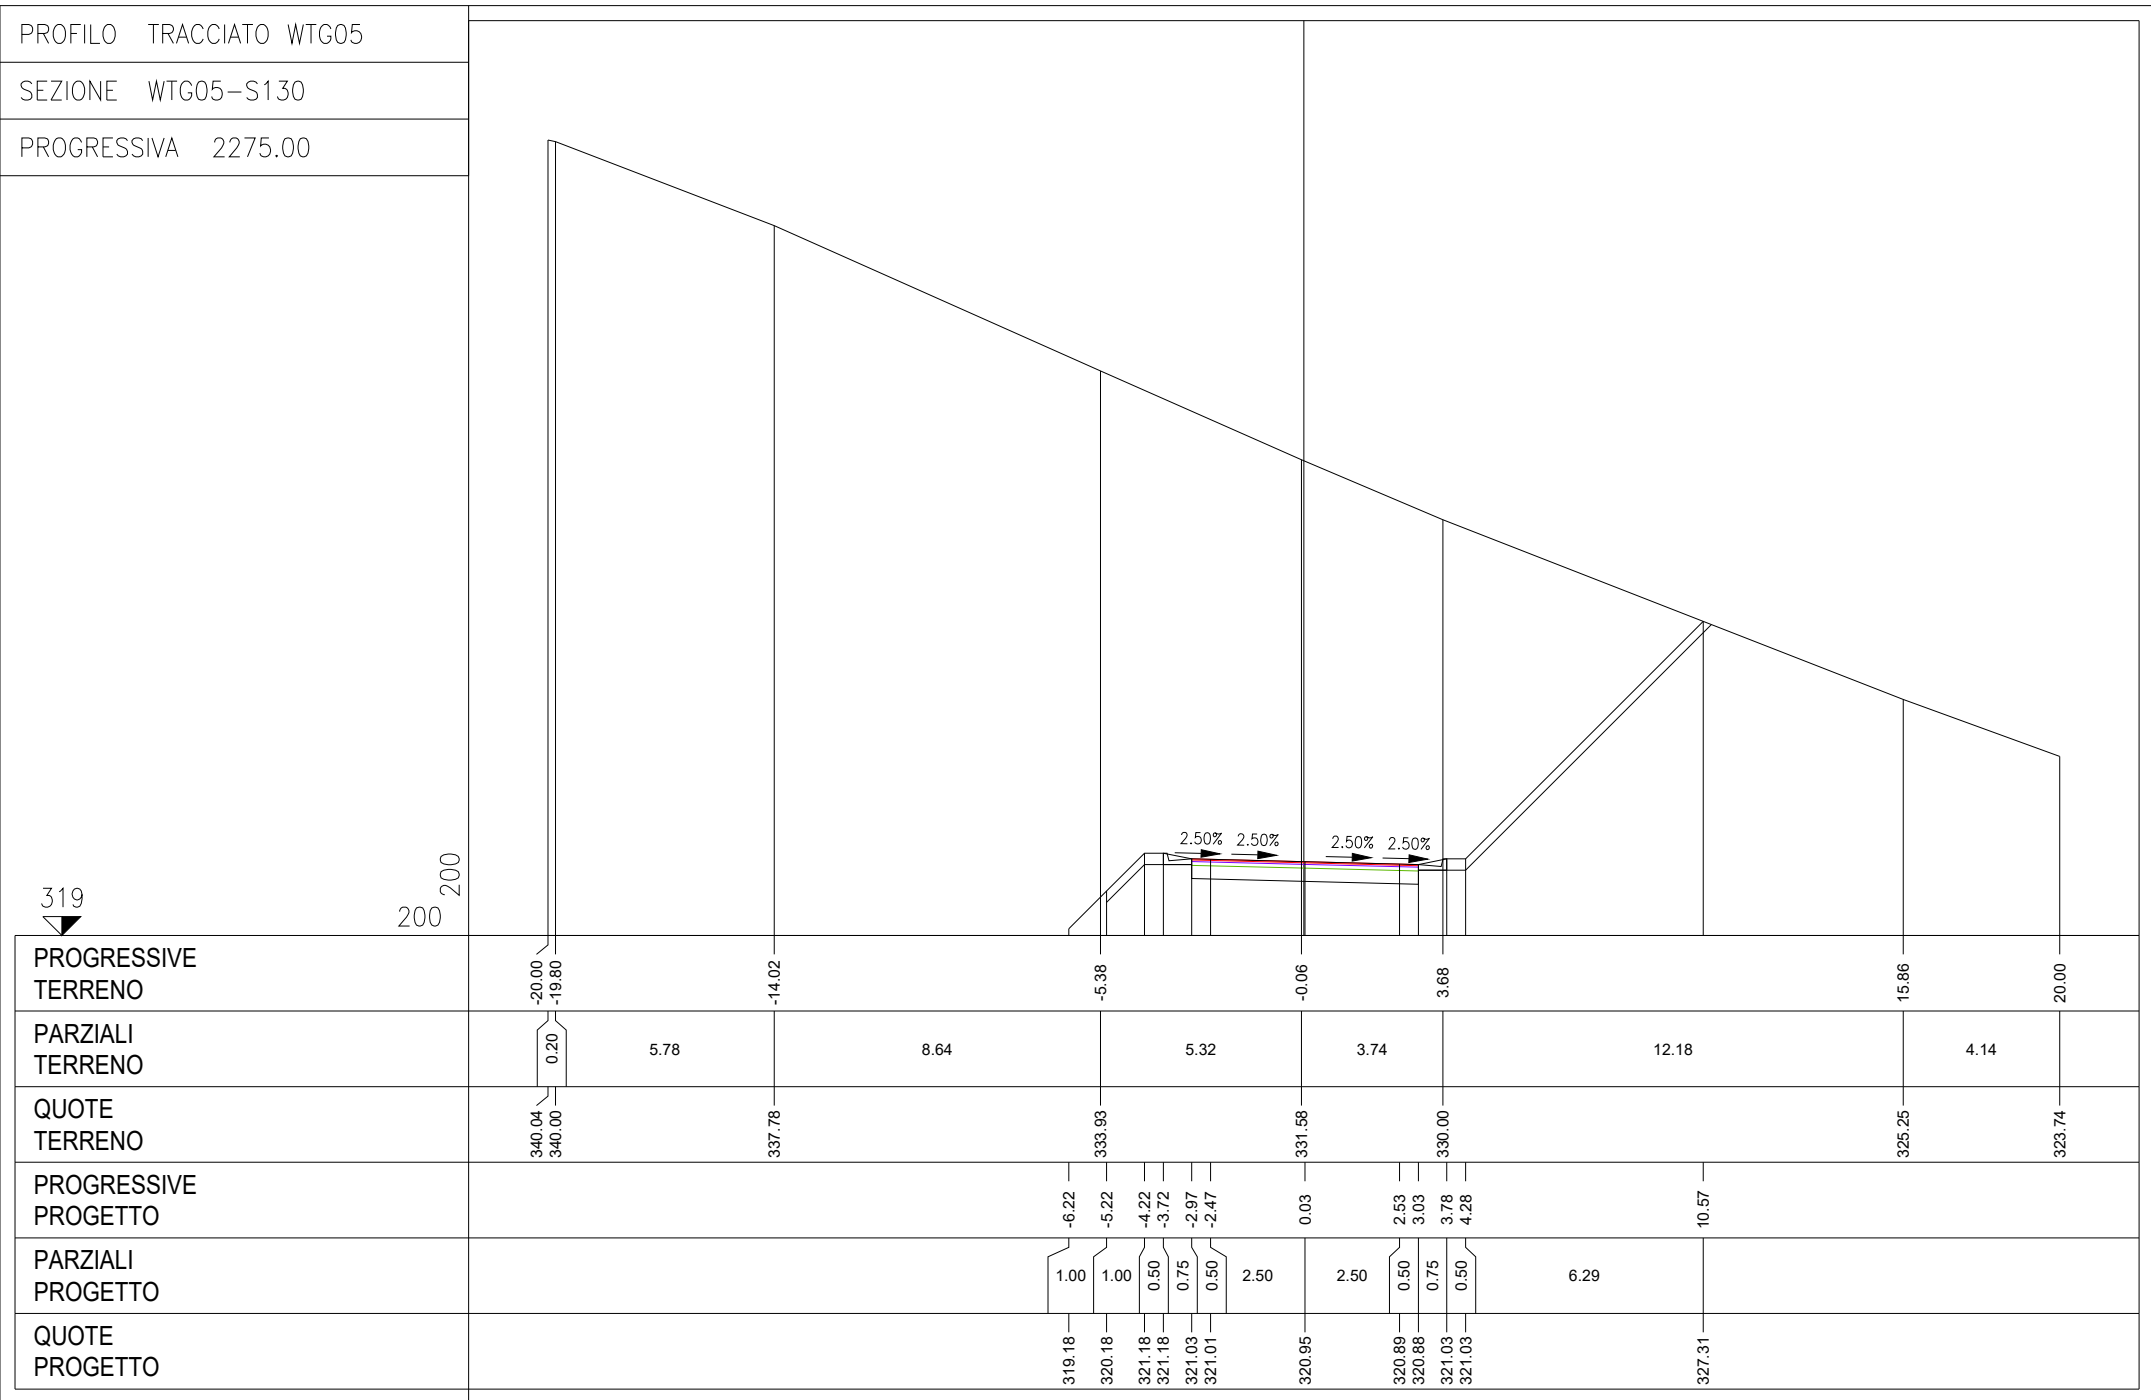

NUMERO DOCUMENTO: HH0694A-IG-PD-PL-10.5_SEZIONI TRASVERSALI STRADALI.dwg

