


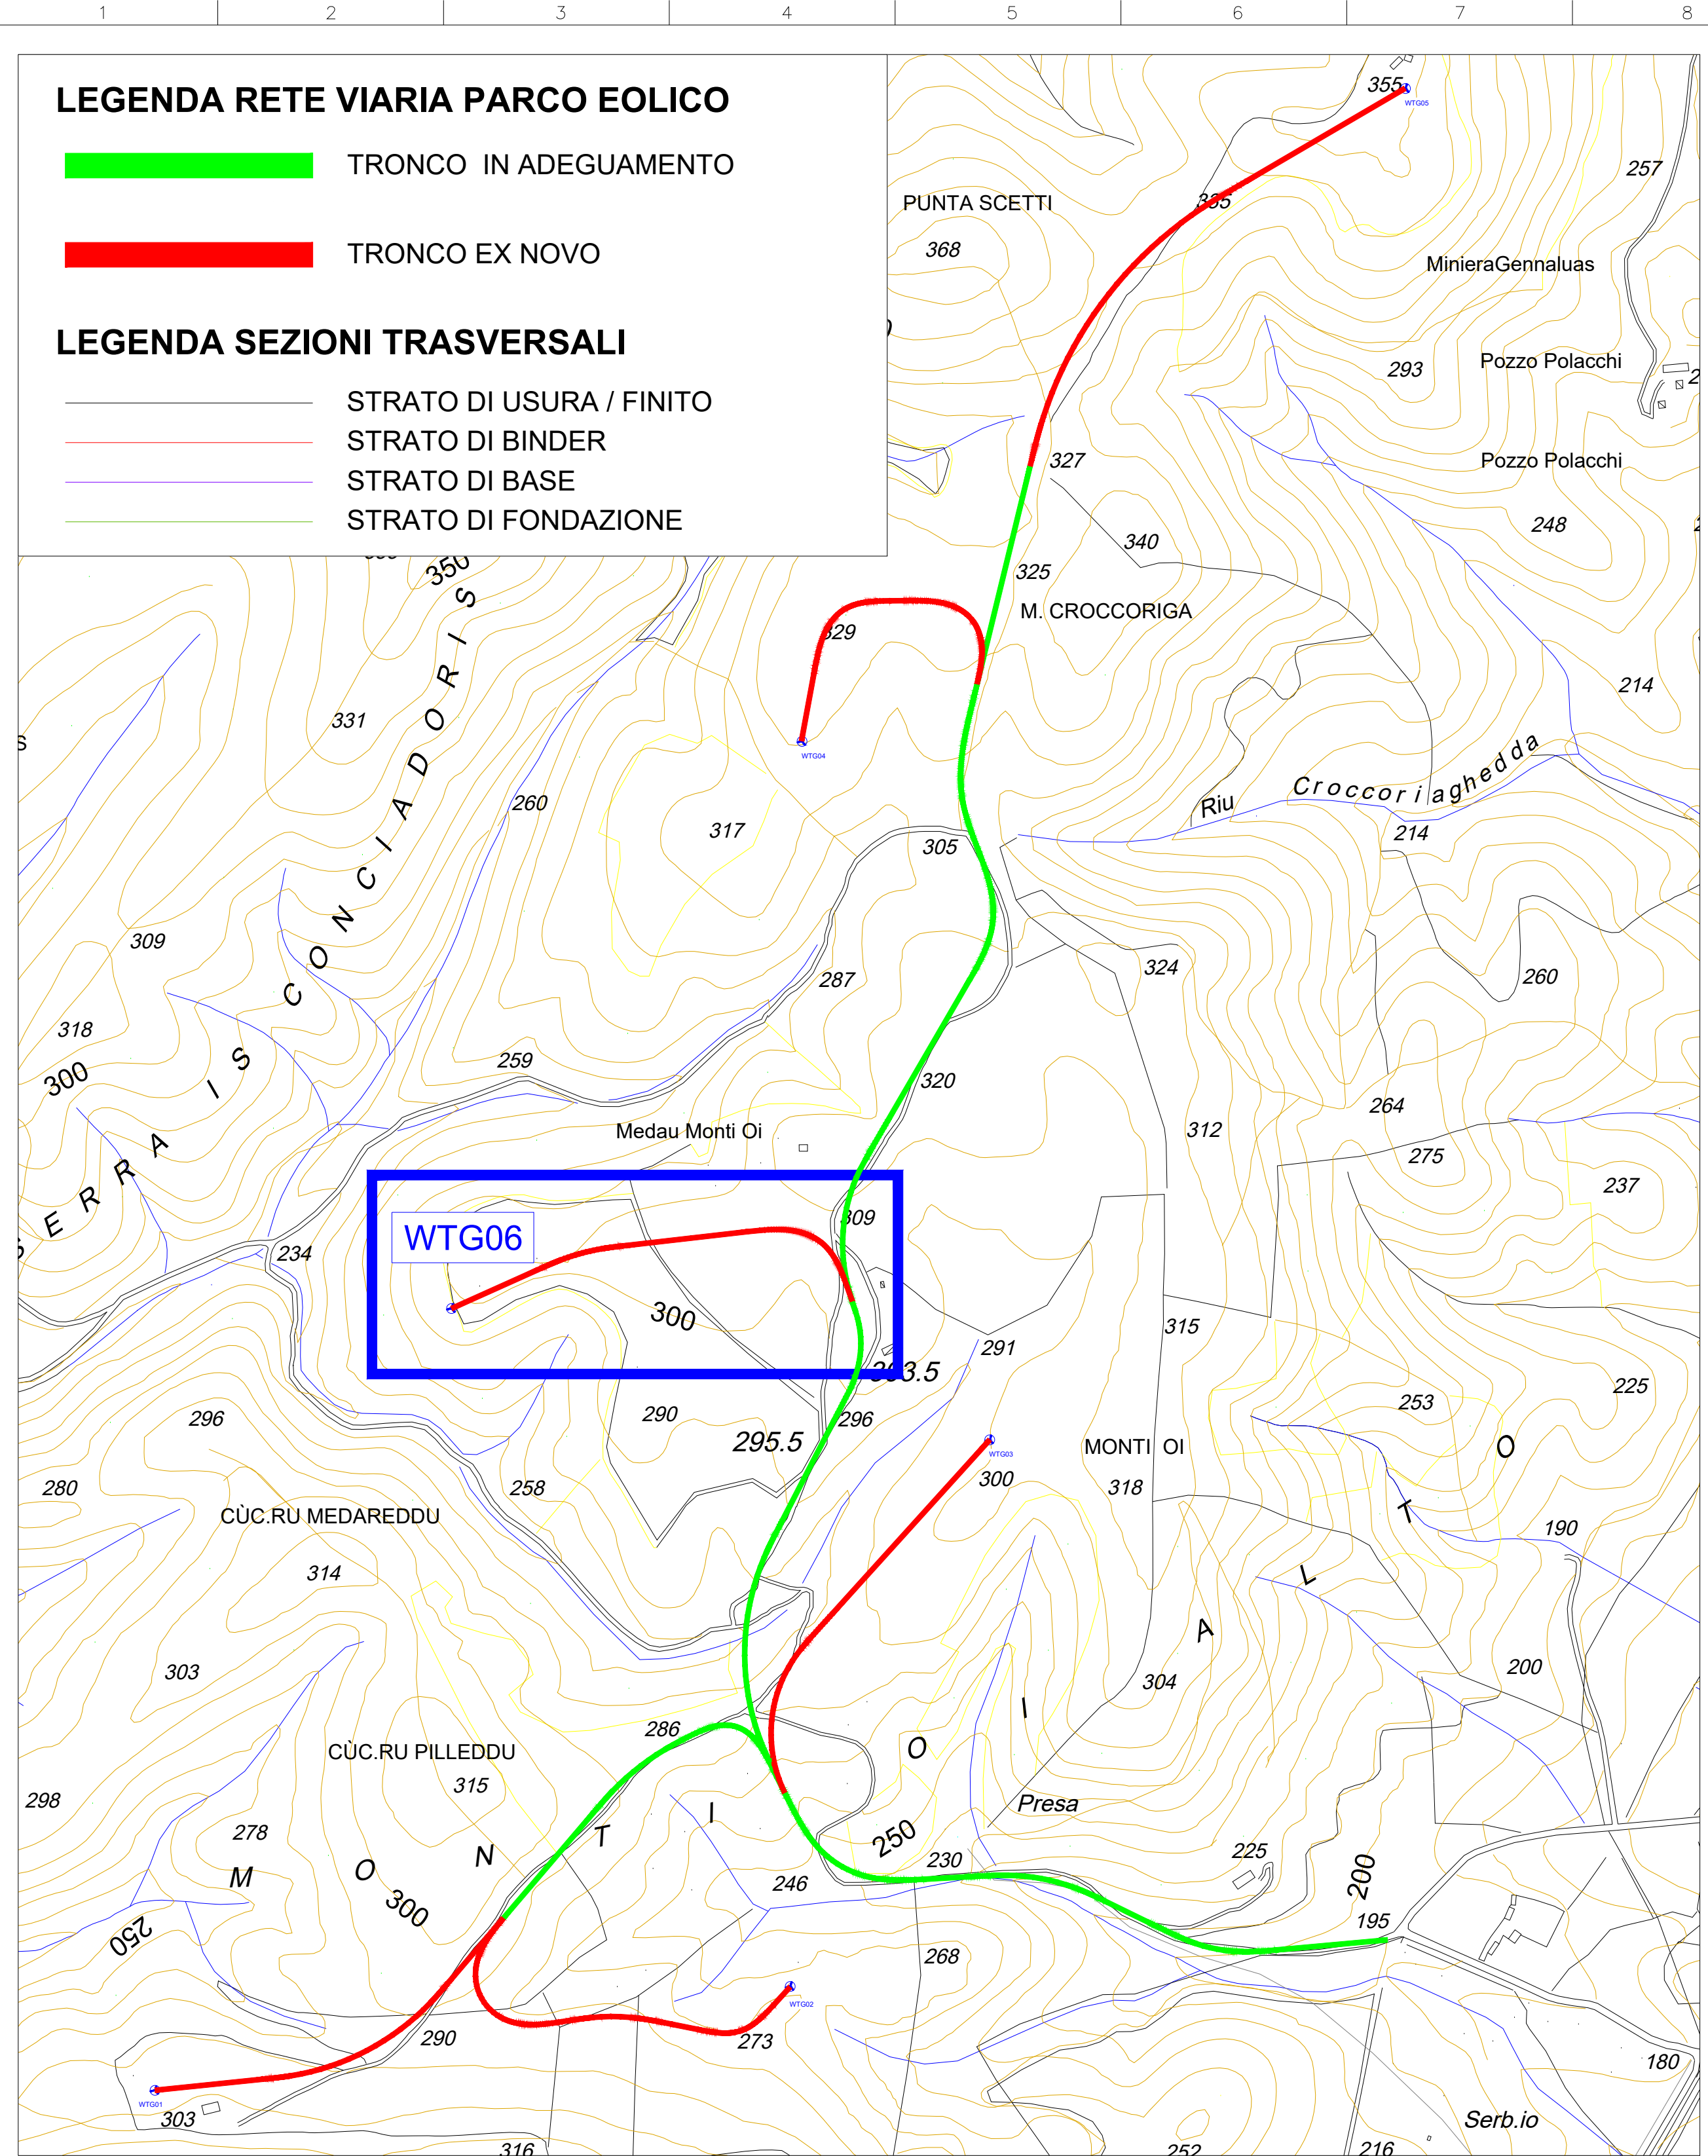
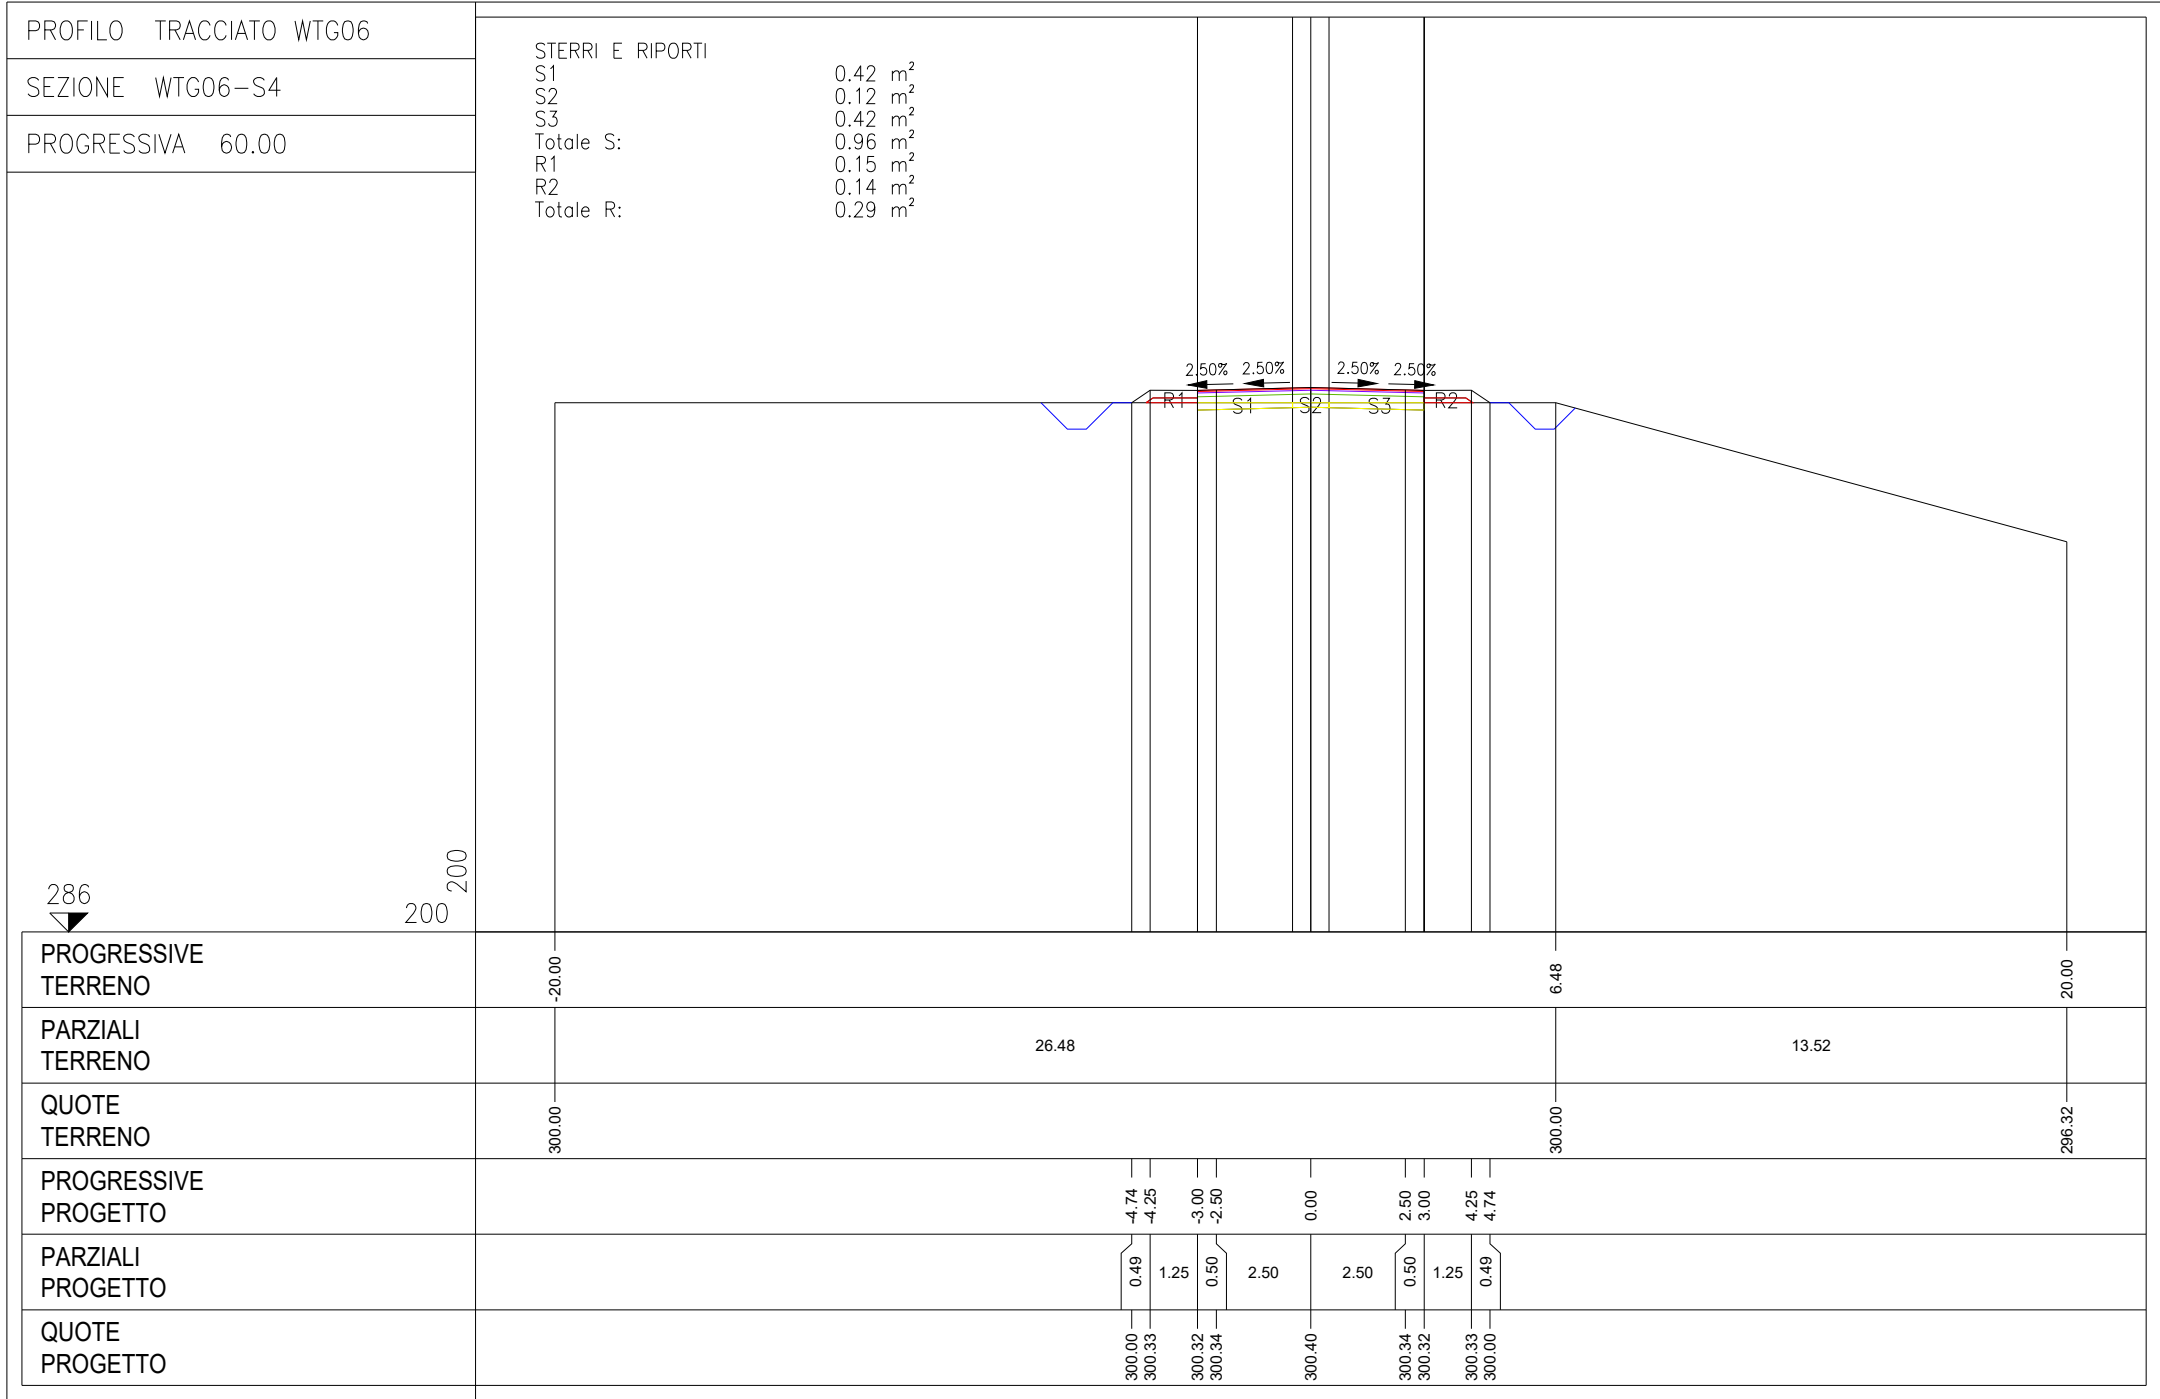
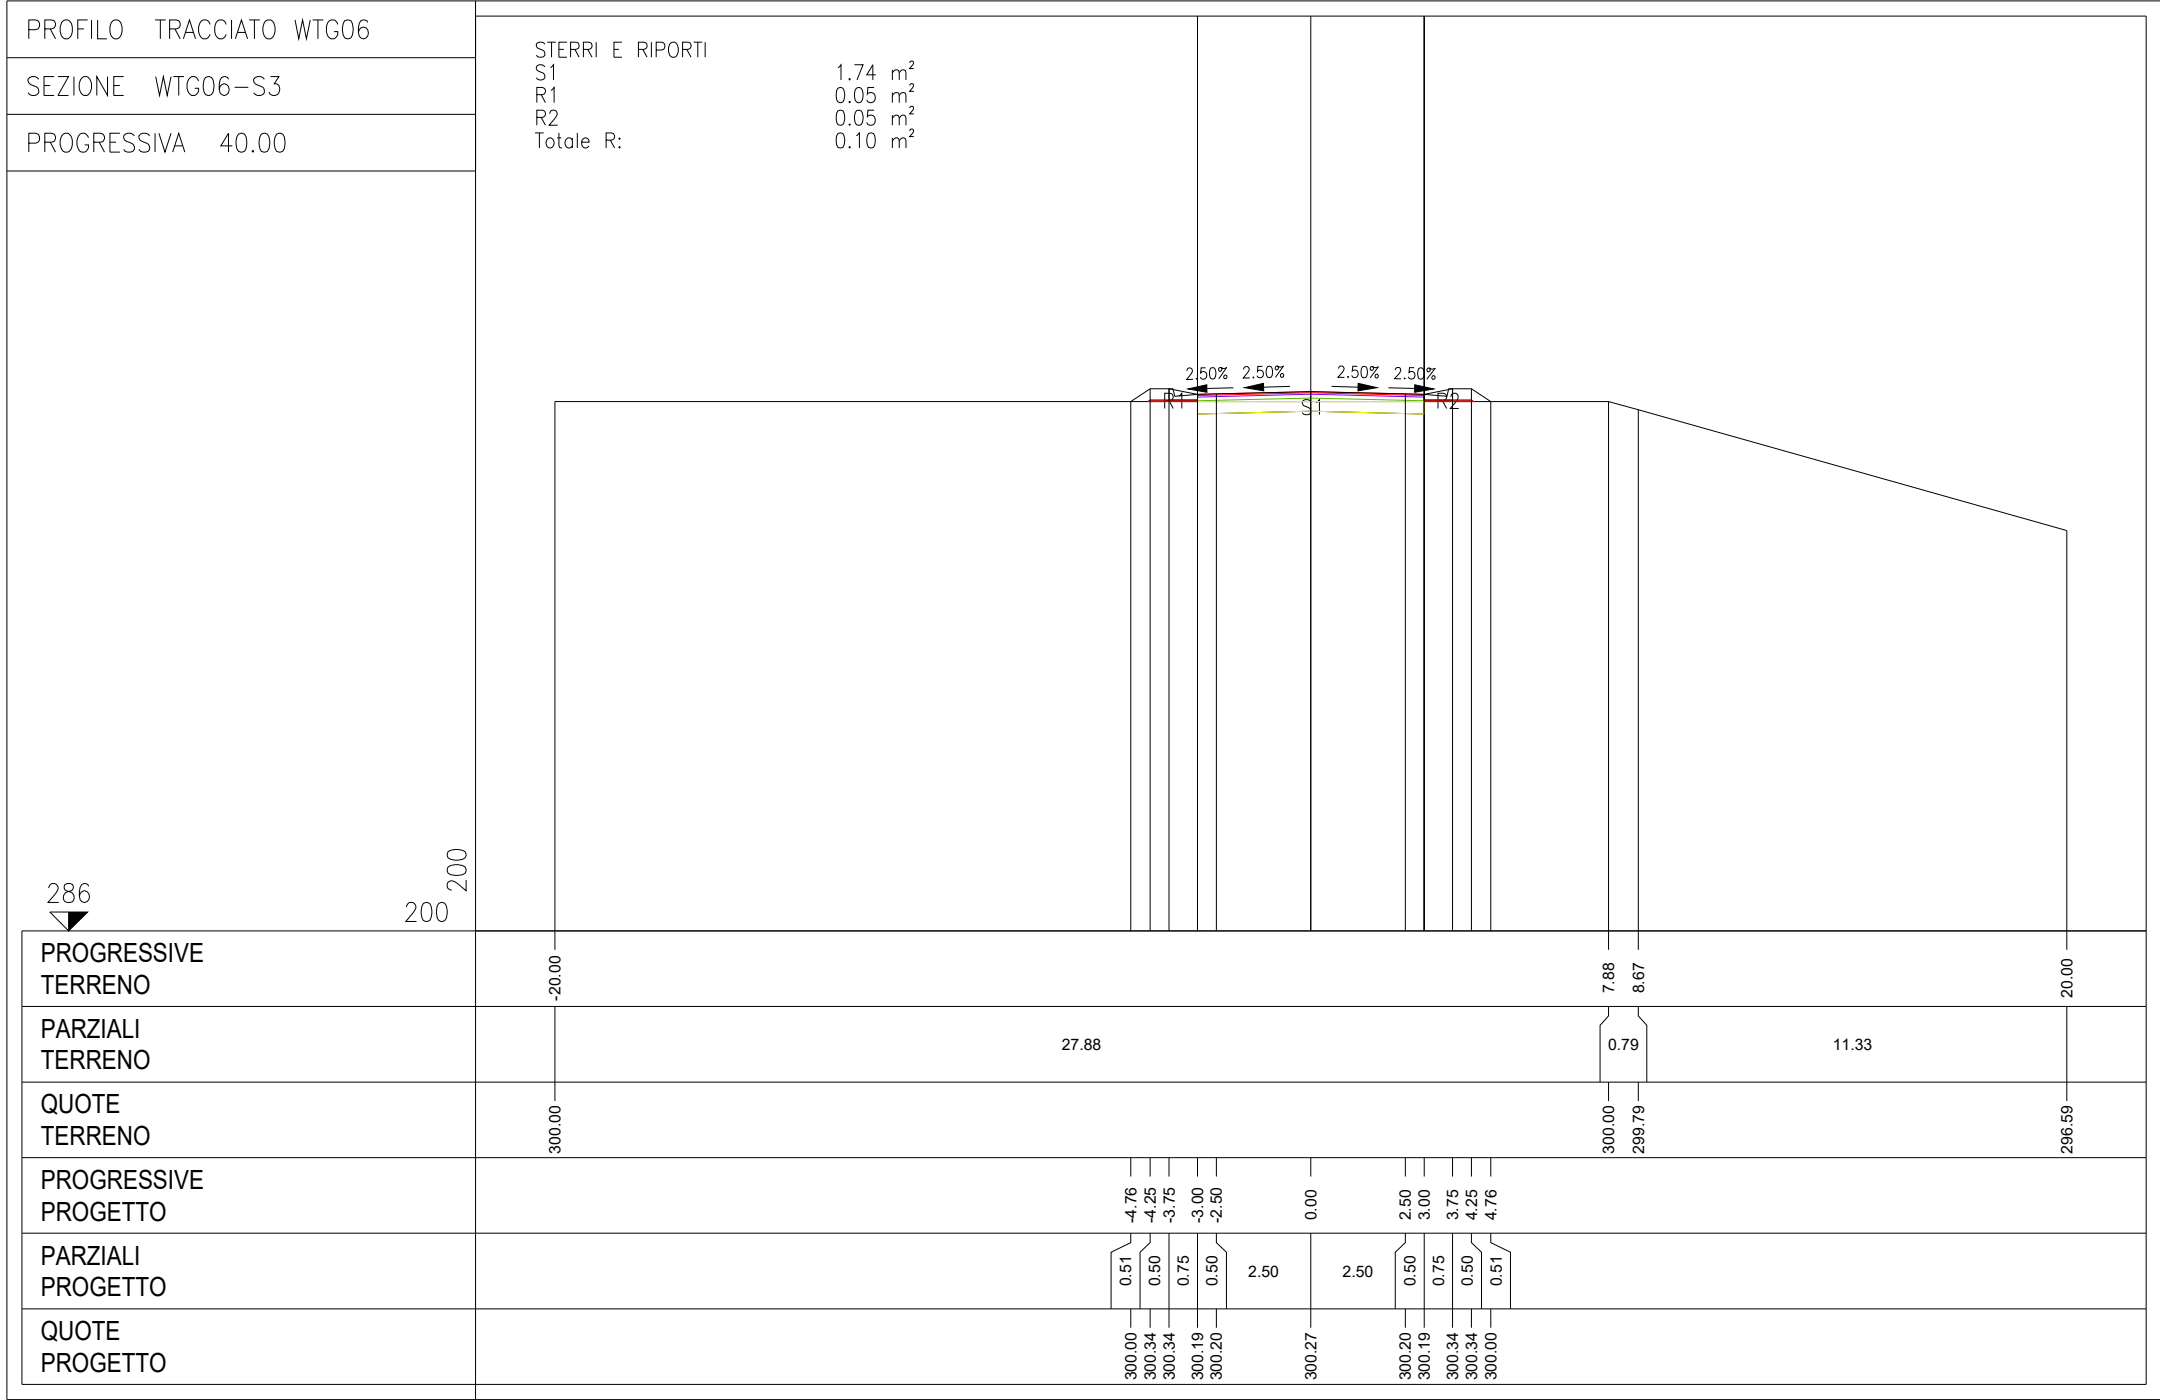
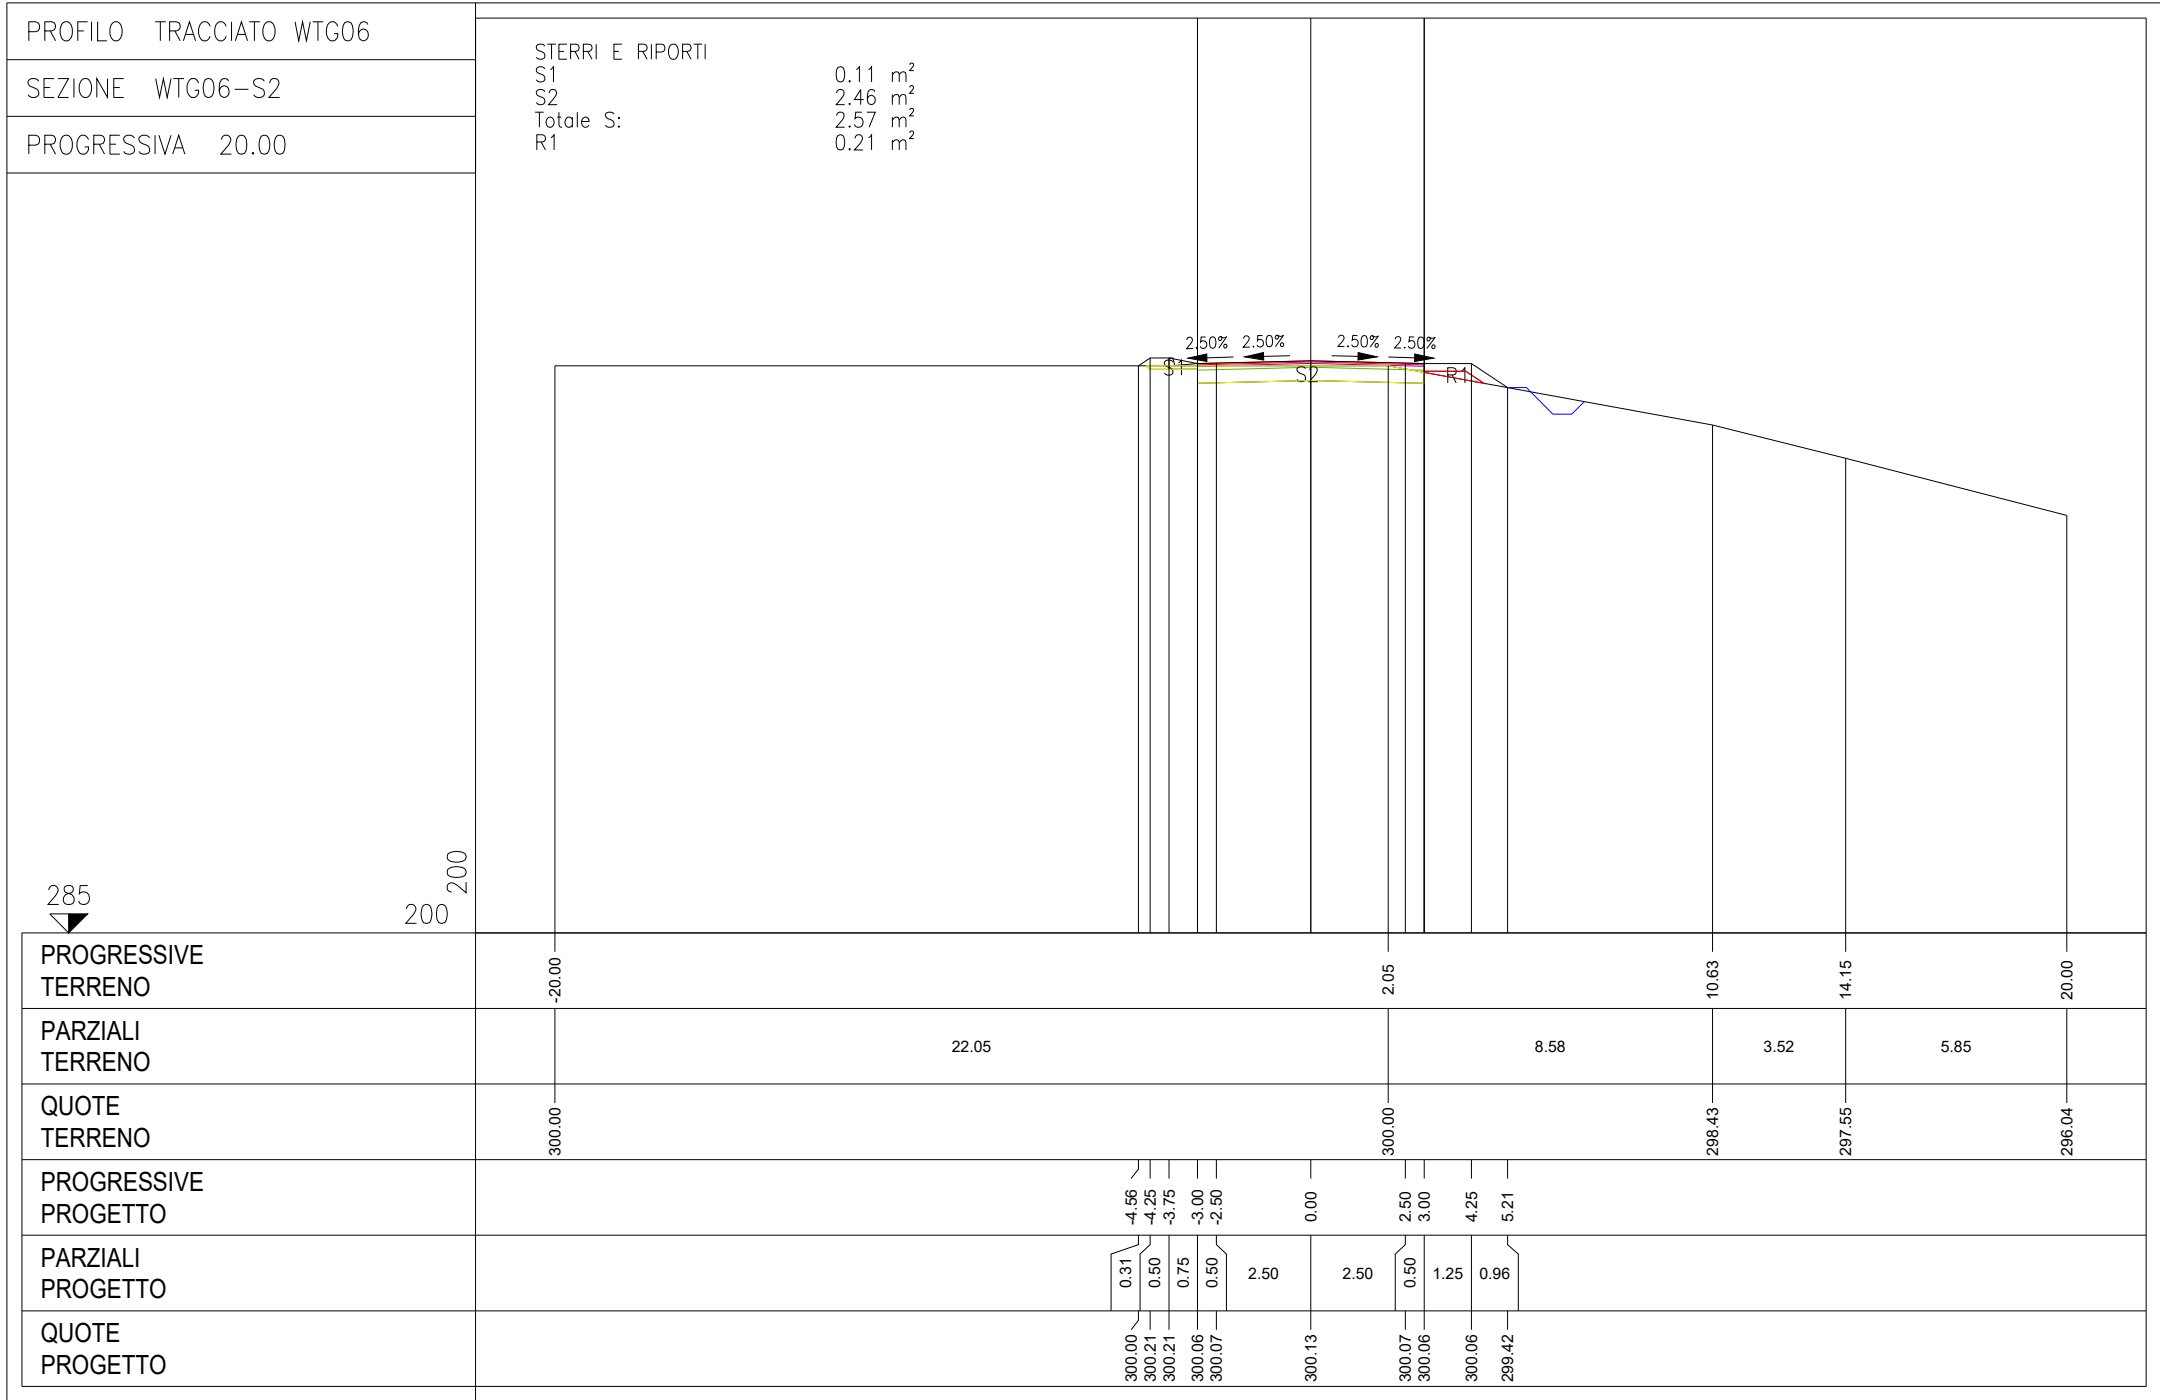
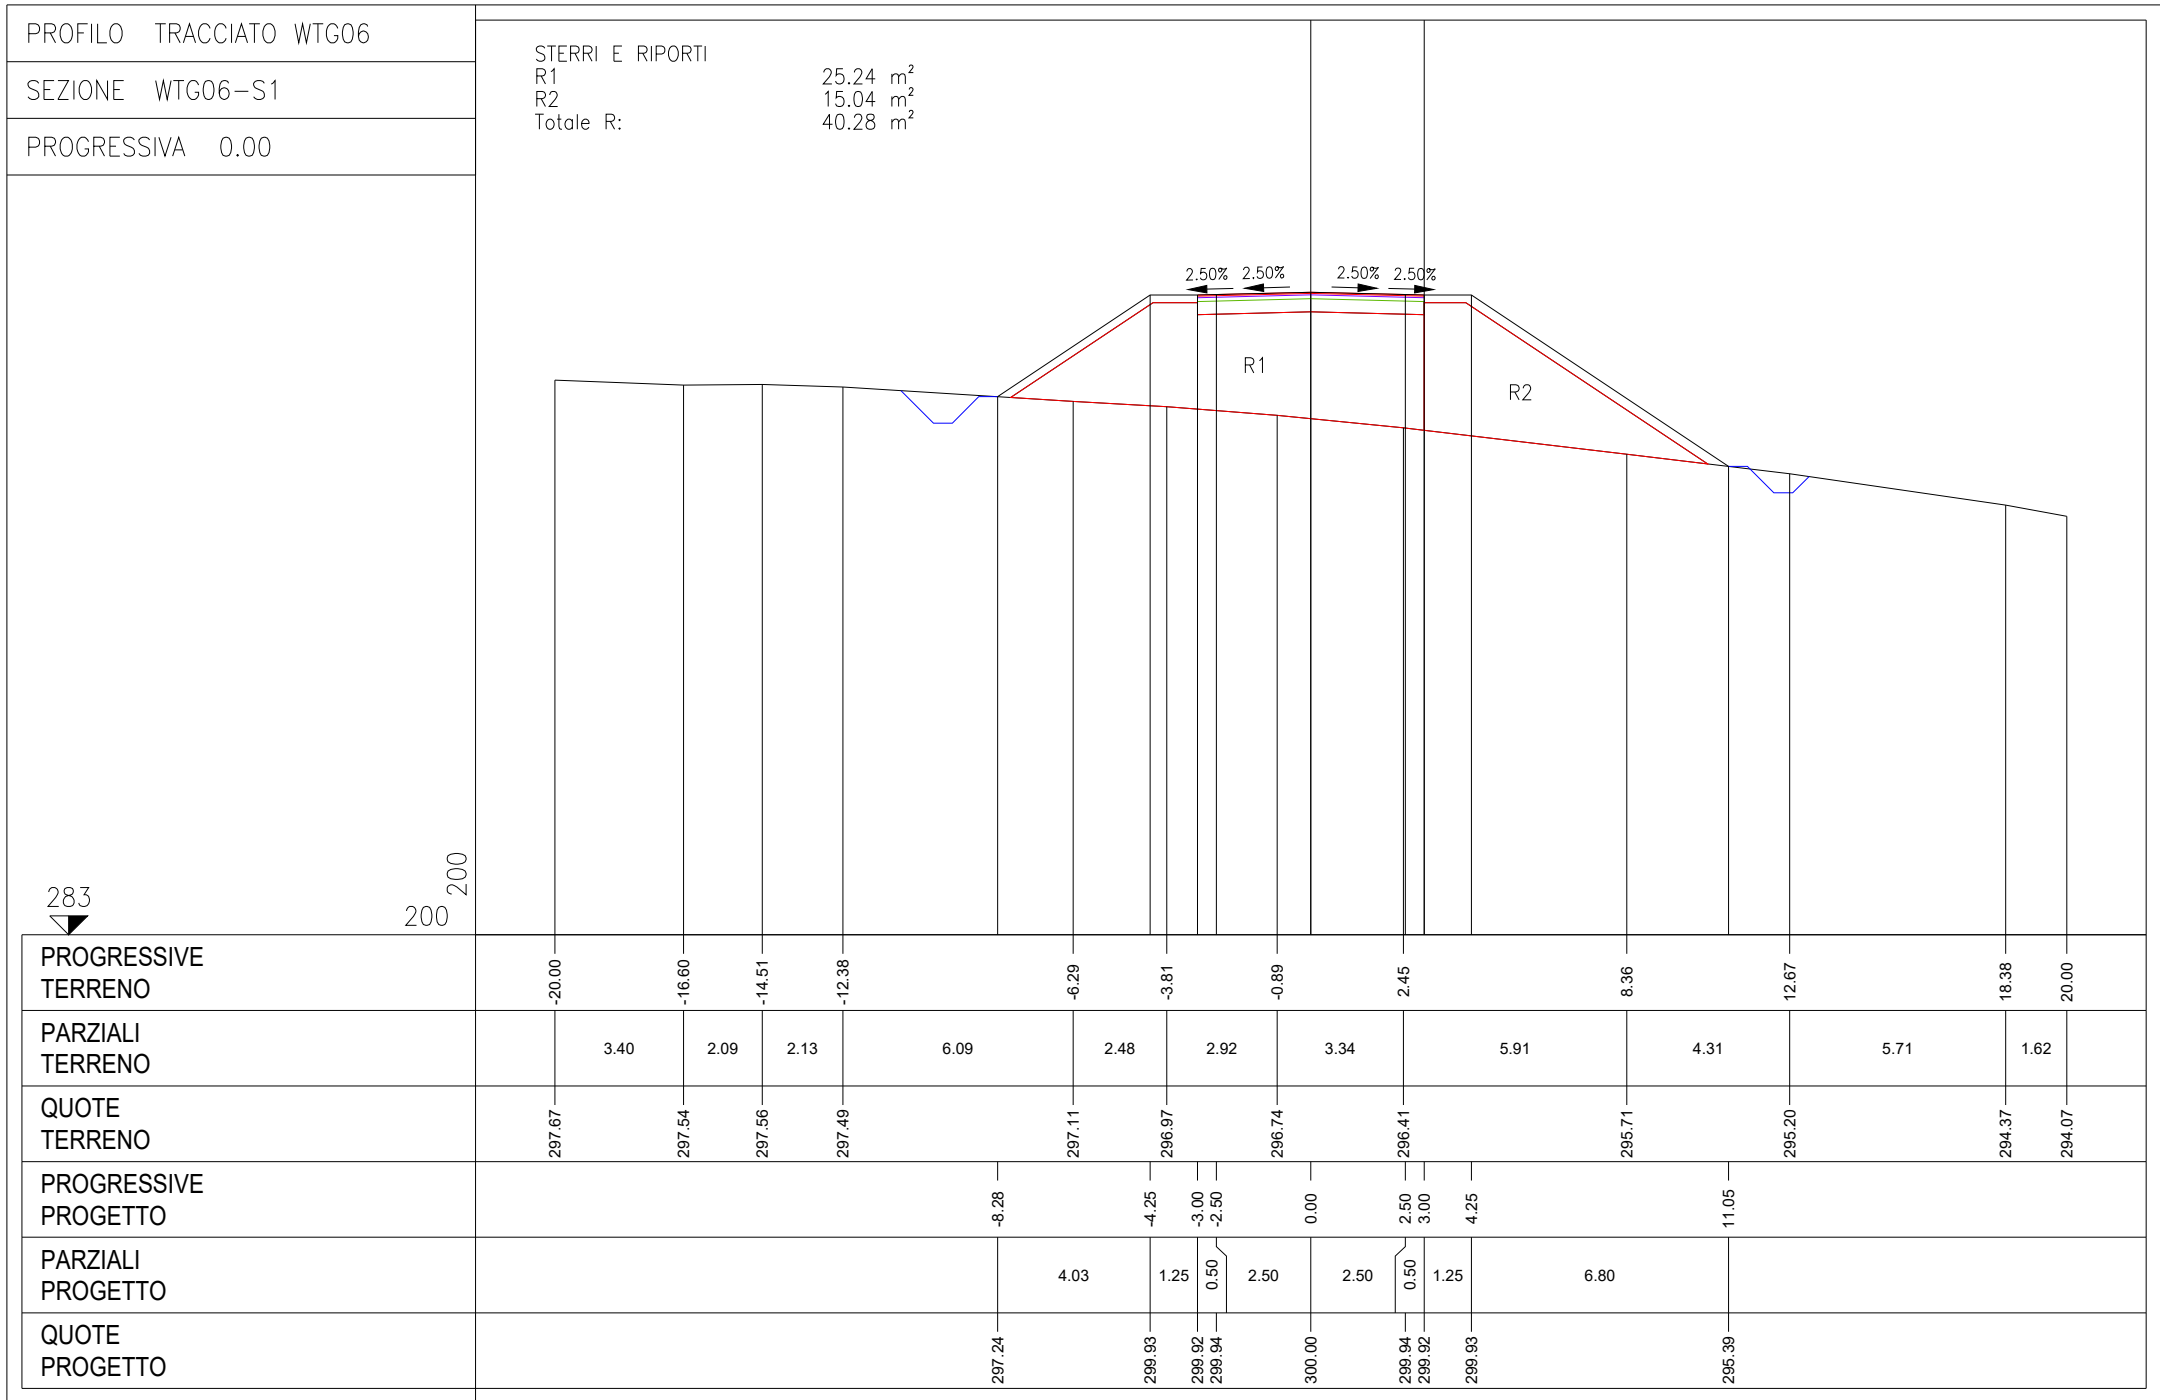
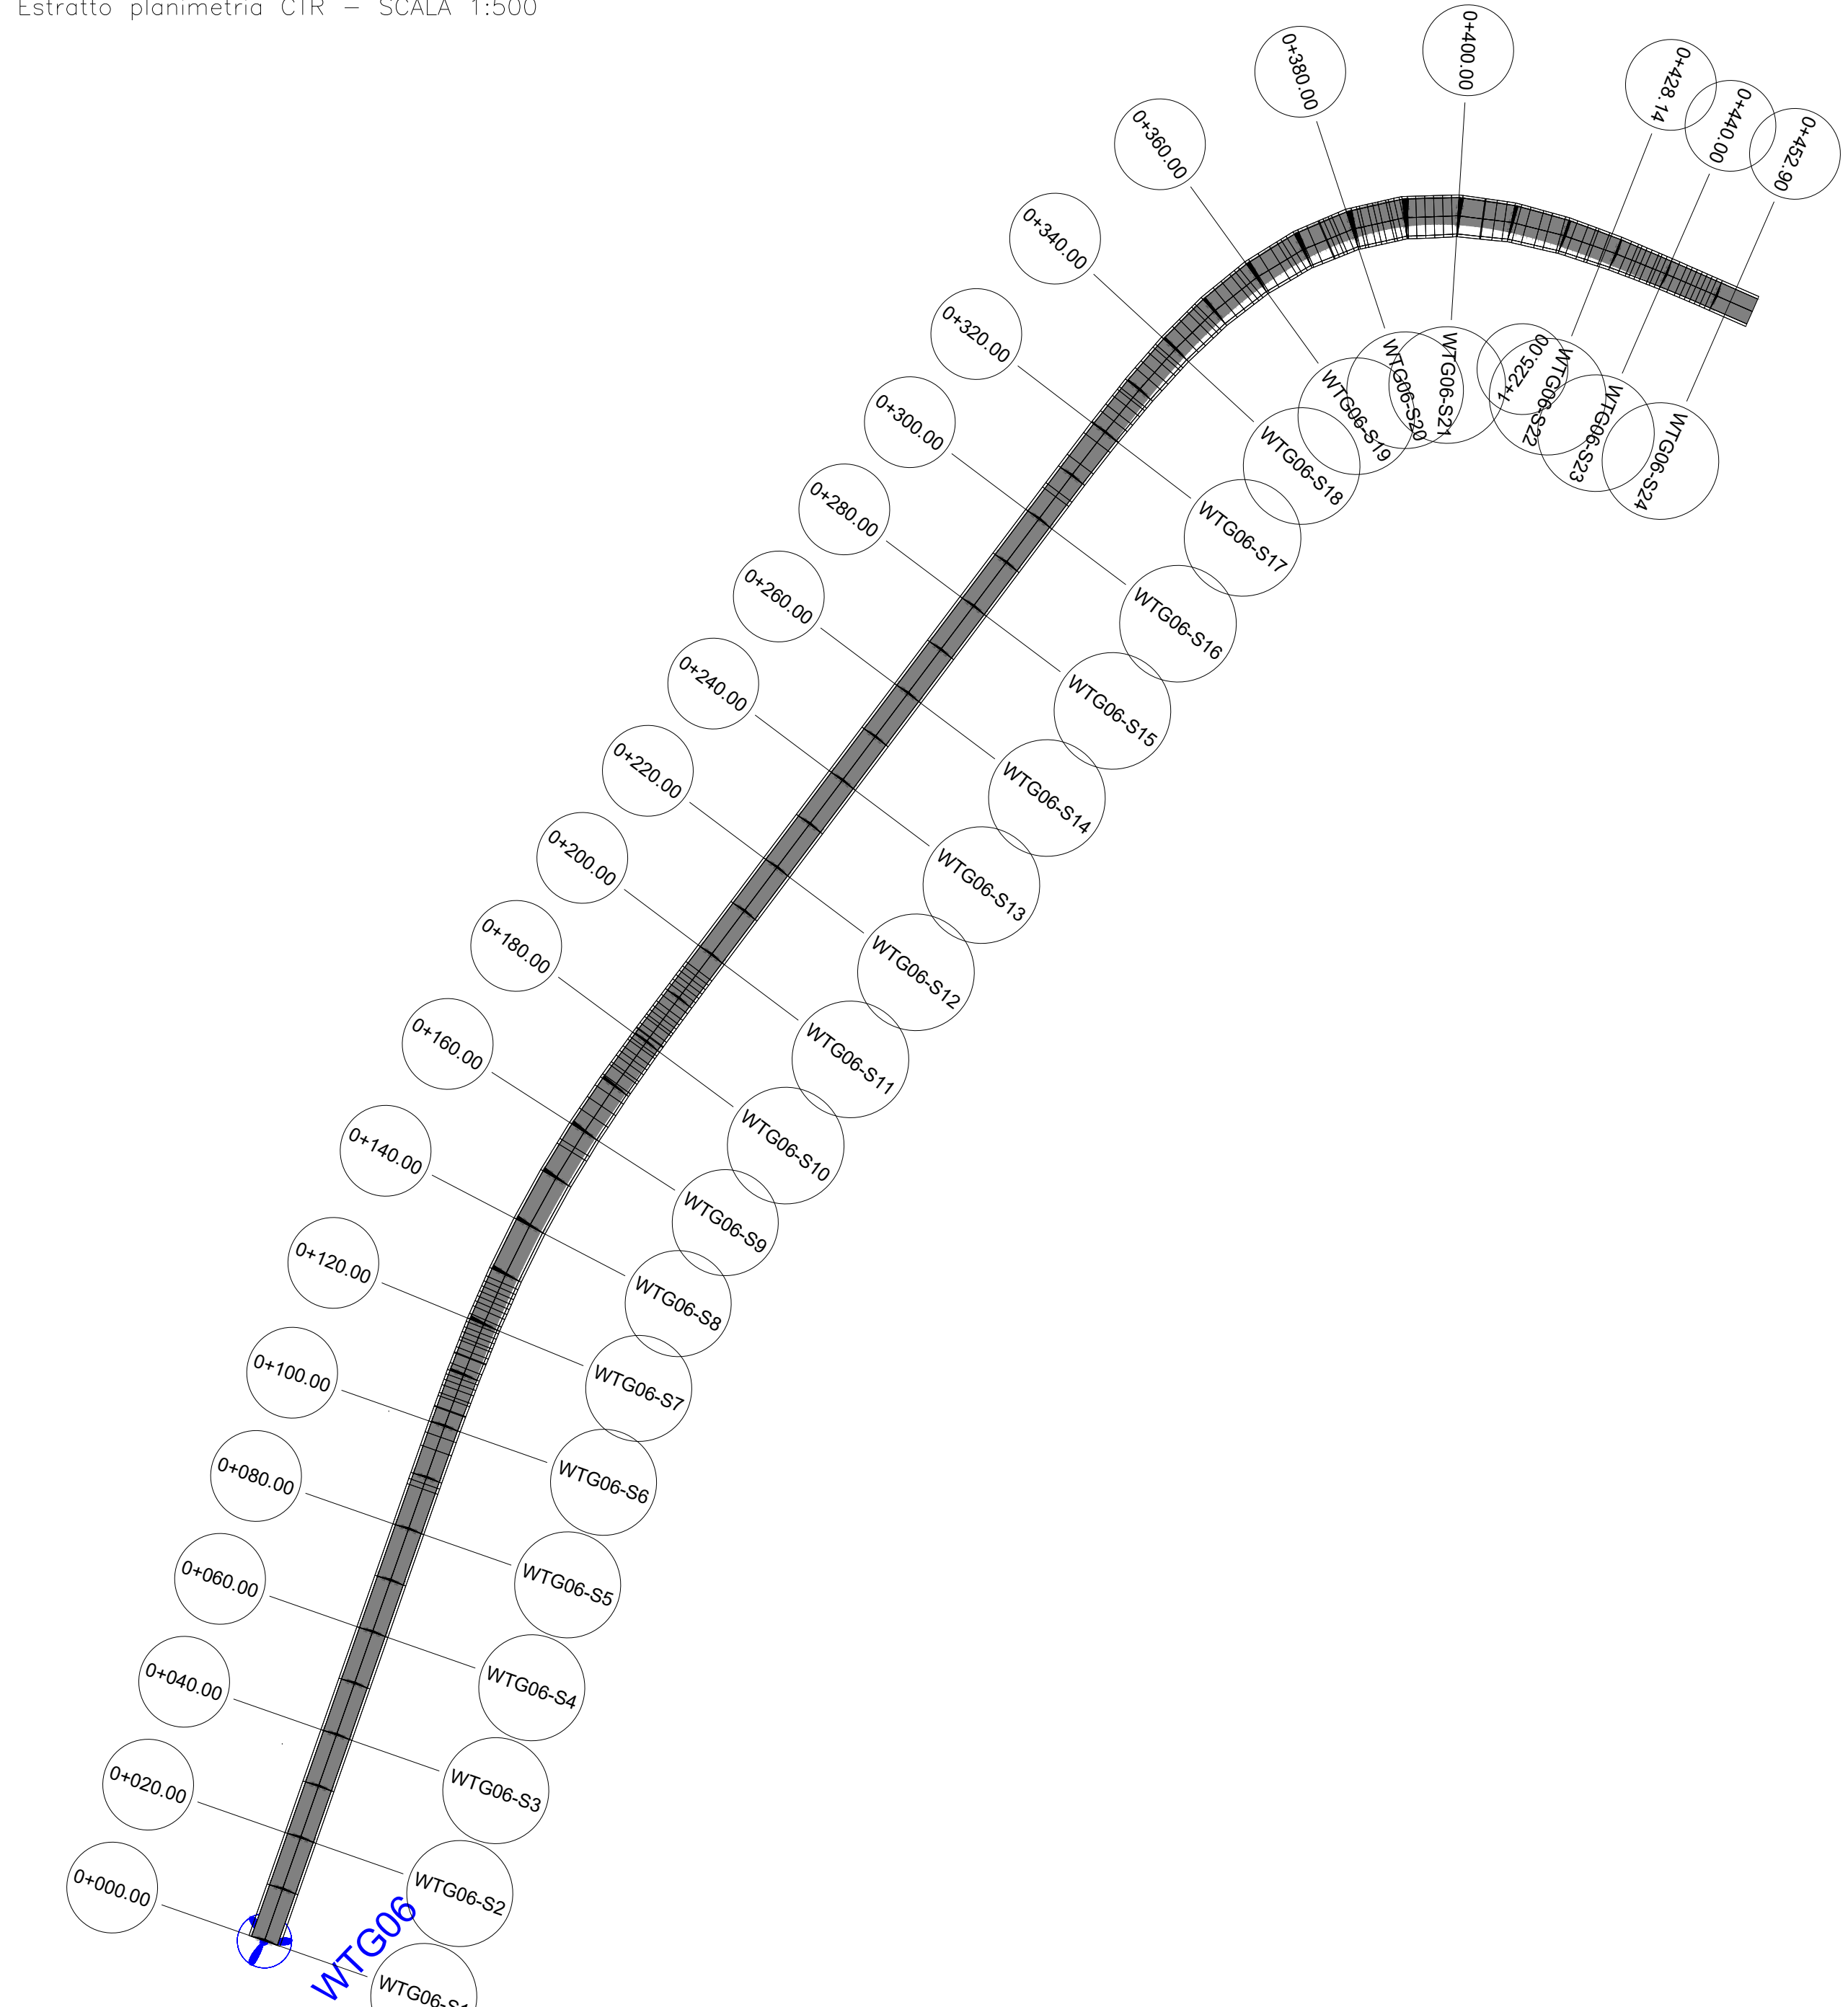
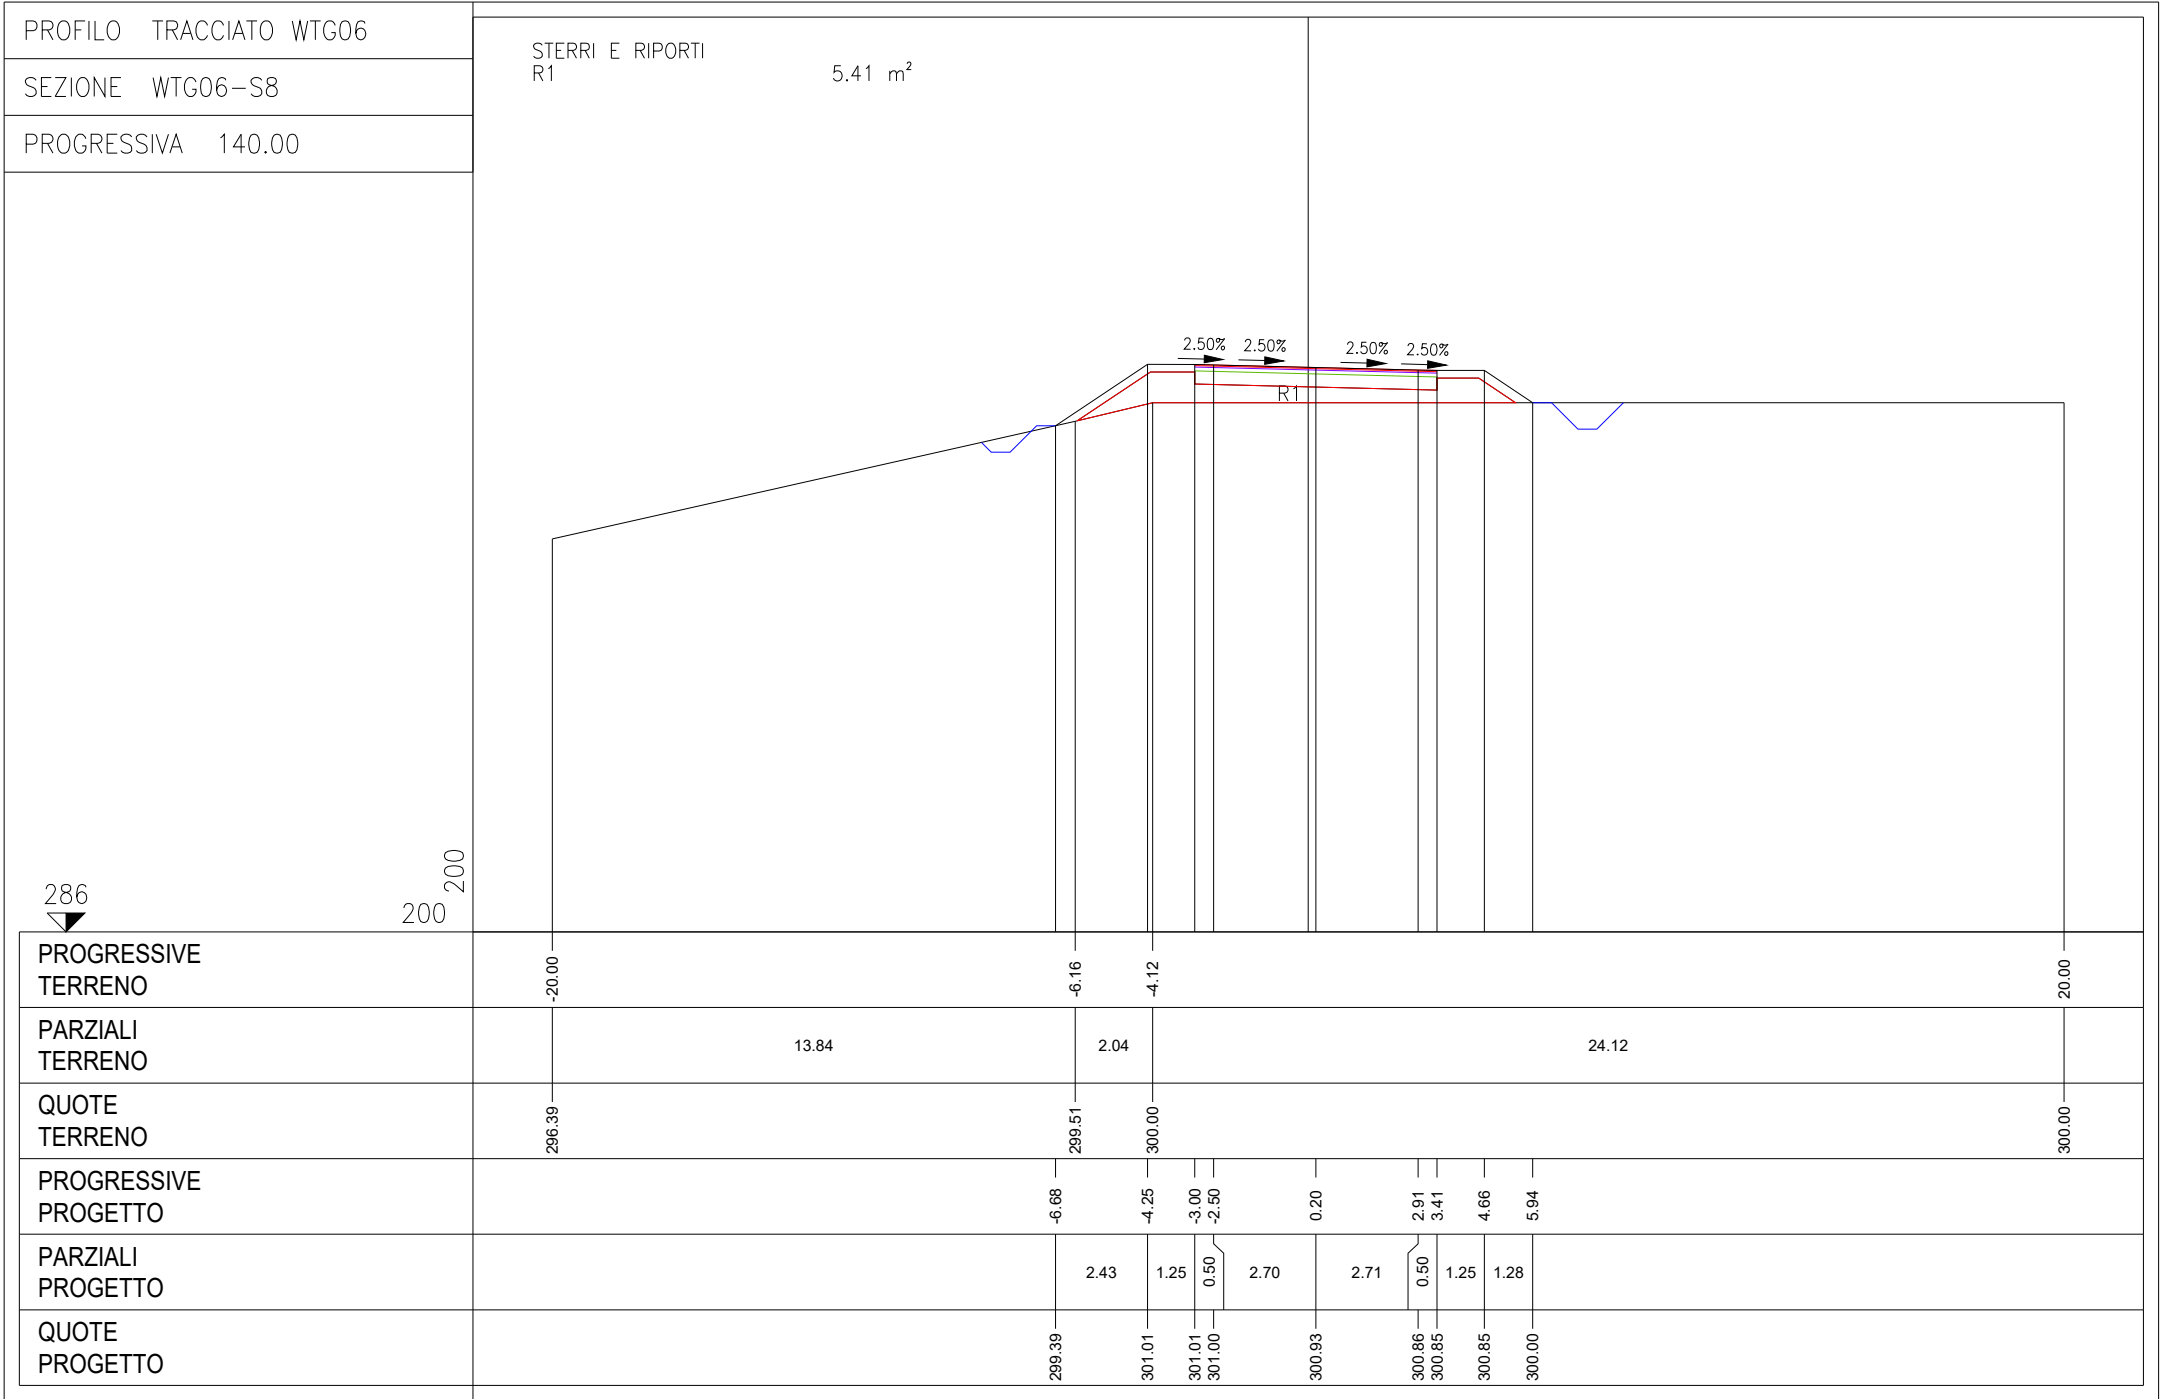


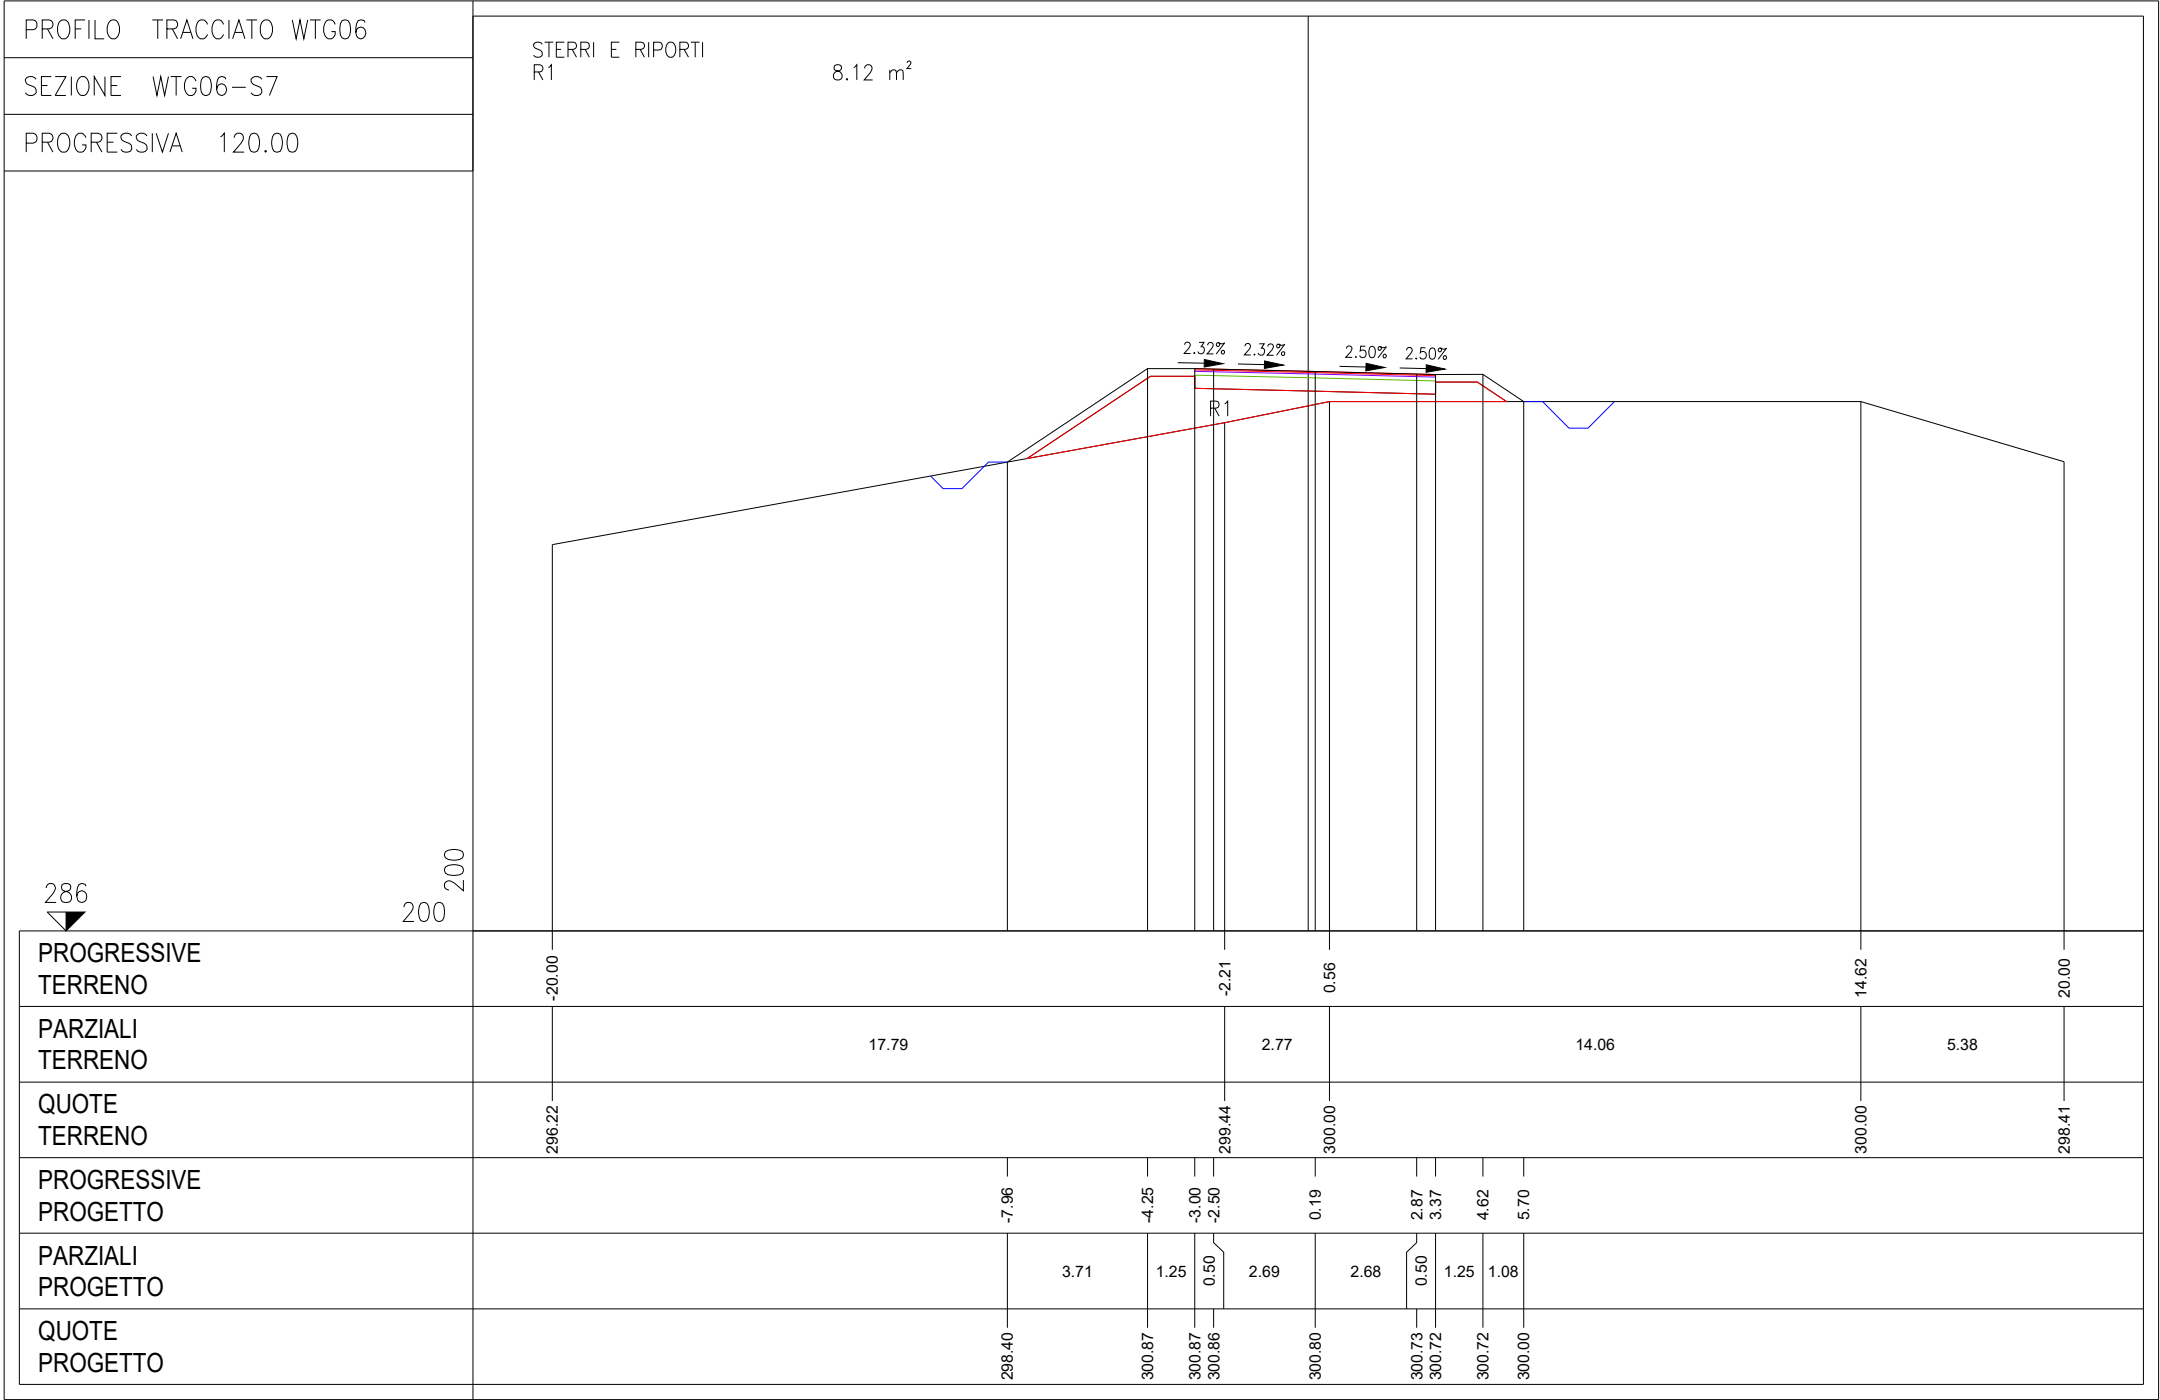

Estratto planimetria CTR — SCALA 1:500

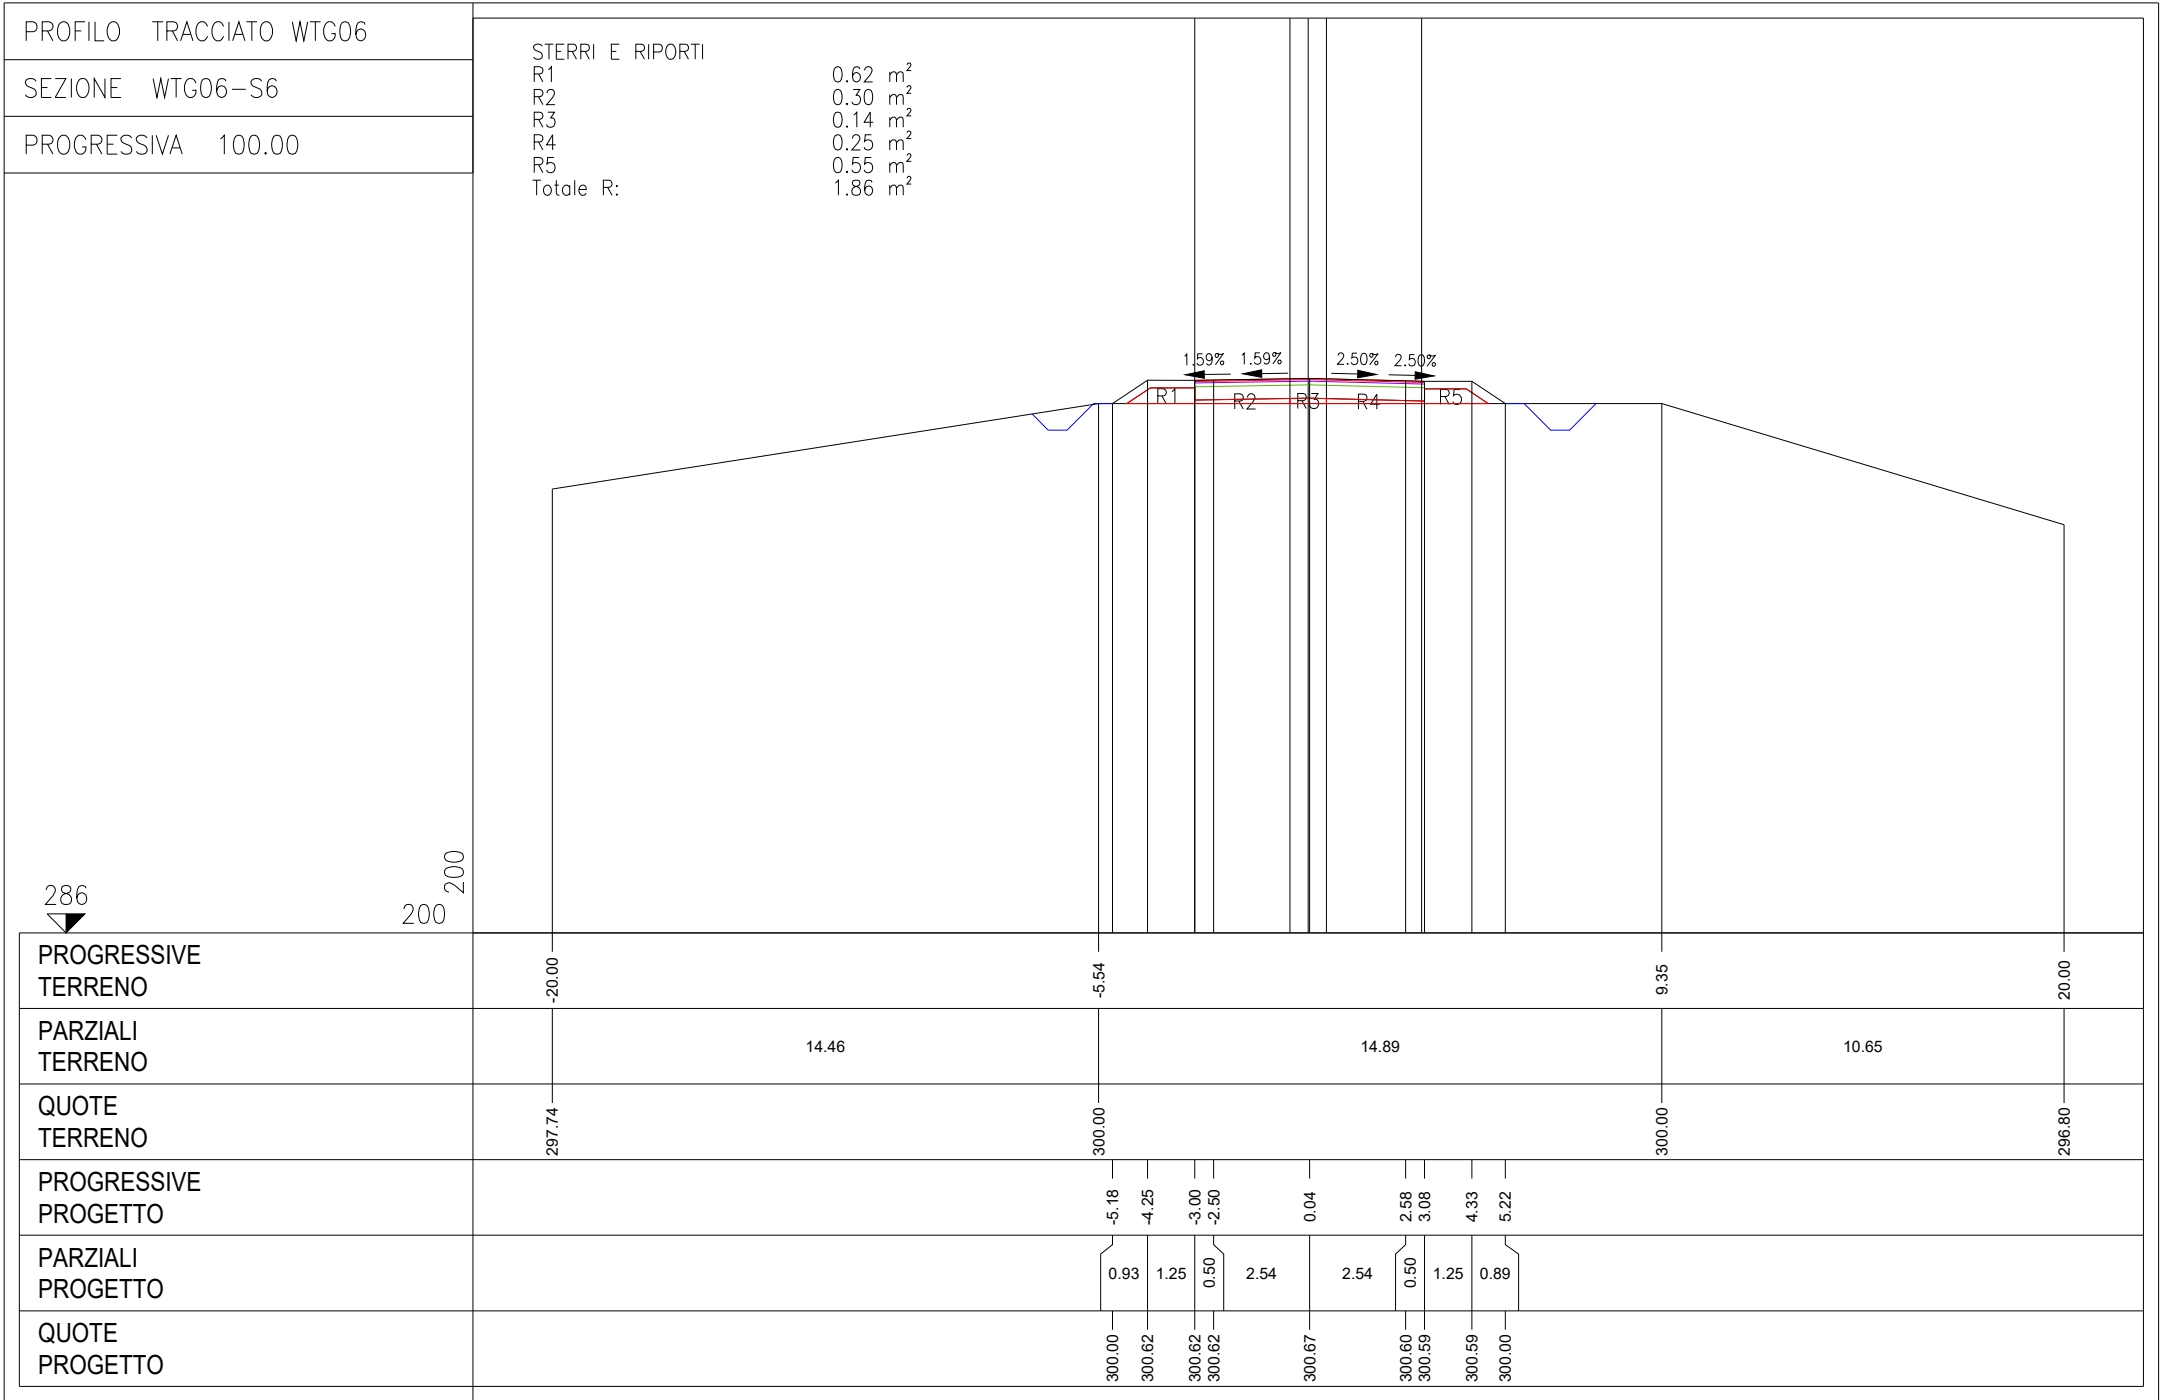

Sezioni — SCALA 1:200

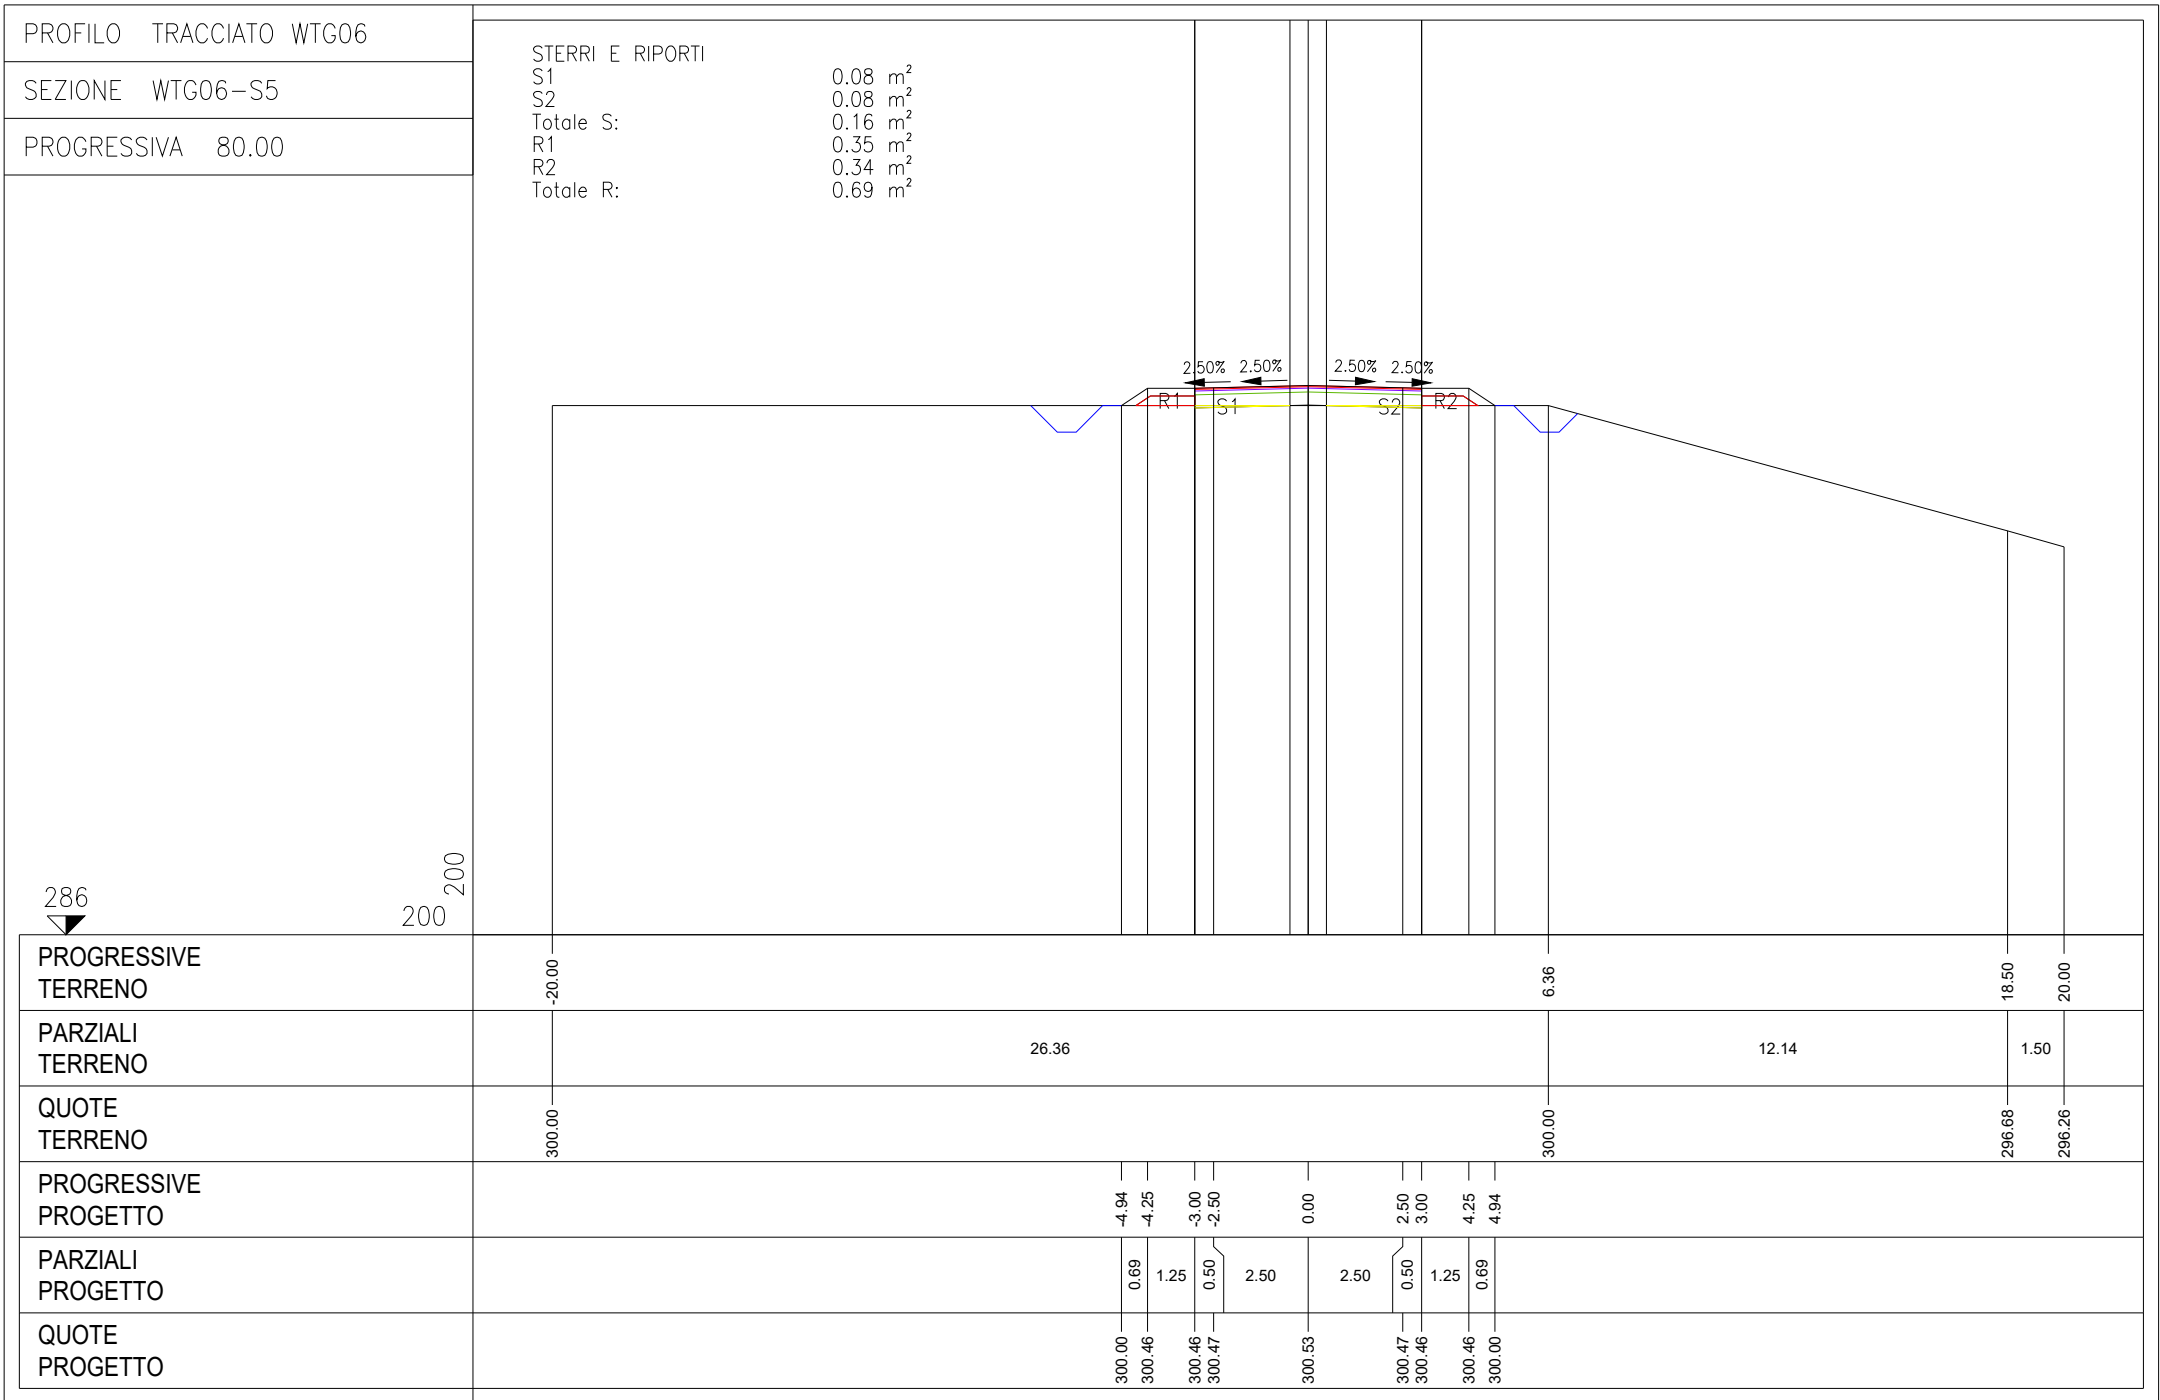

DOCUMENTI DI RIFERIMENTO

N.		
1		
2		
Statkraft

WSP

IGLESIAS

N° Contratto

Questo documento è di proprietà della Società che tutelerà i propri diritti secondo la Legge

FORMATO A0

SCALA 1:2000

DATA 27/09/2023

DISEGNO N°

HH0694A-IG-PD-PL-10.6.1

UNITA' DI MISURA

SCALA DI PLOTTAGGIO 1:1

REVISIONI

REV.	DESCRIZIONE	DATA	PREPARATO	CONTROLLATO	APPROVATO
0	EMISSIONE FINALE	27/09/2023	DEPIANDO	ESPOSITO	GIENCO

ATTIVITA' DI PROGETTAZIONE PIPELINE WIND SARDEGNA
SEZIONI TRASVERSALI STRADALI DI PROGETTO

27/09/2023

SH. 1 of 3

LEGENDA RETE VIARIA PARCO EOLICO

TRONCO IN ADEGUAMENTO

TRONCO EX NOVO

LEGENDA SEZIONI TRASVERSALI


STRATO DI USURA / FINITO

STRATO DI BINDEF


STRATO DI BASE

STRATO DI FONDAZIONE

STRATO DI FONDAZIONE

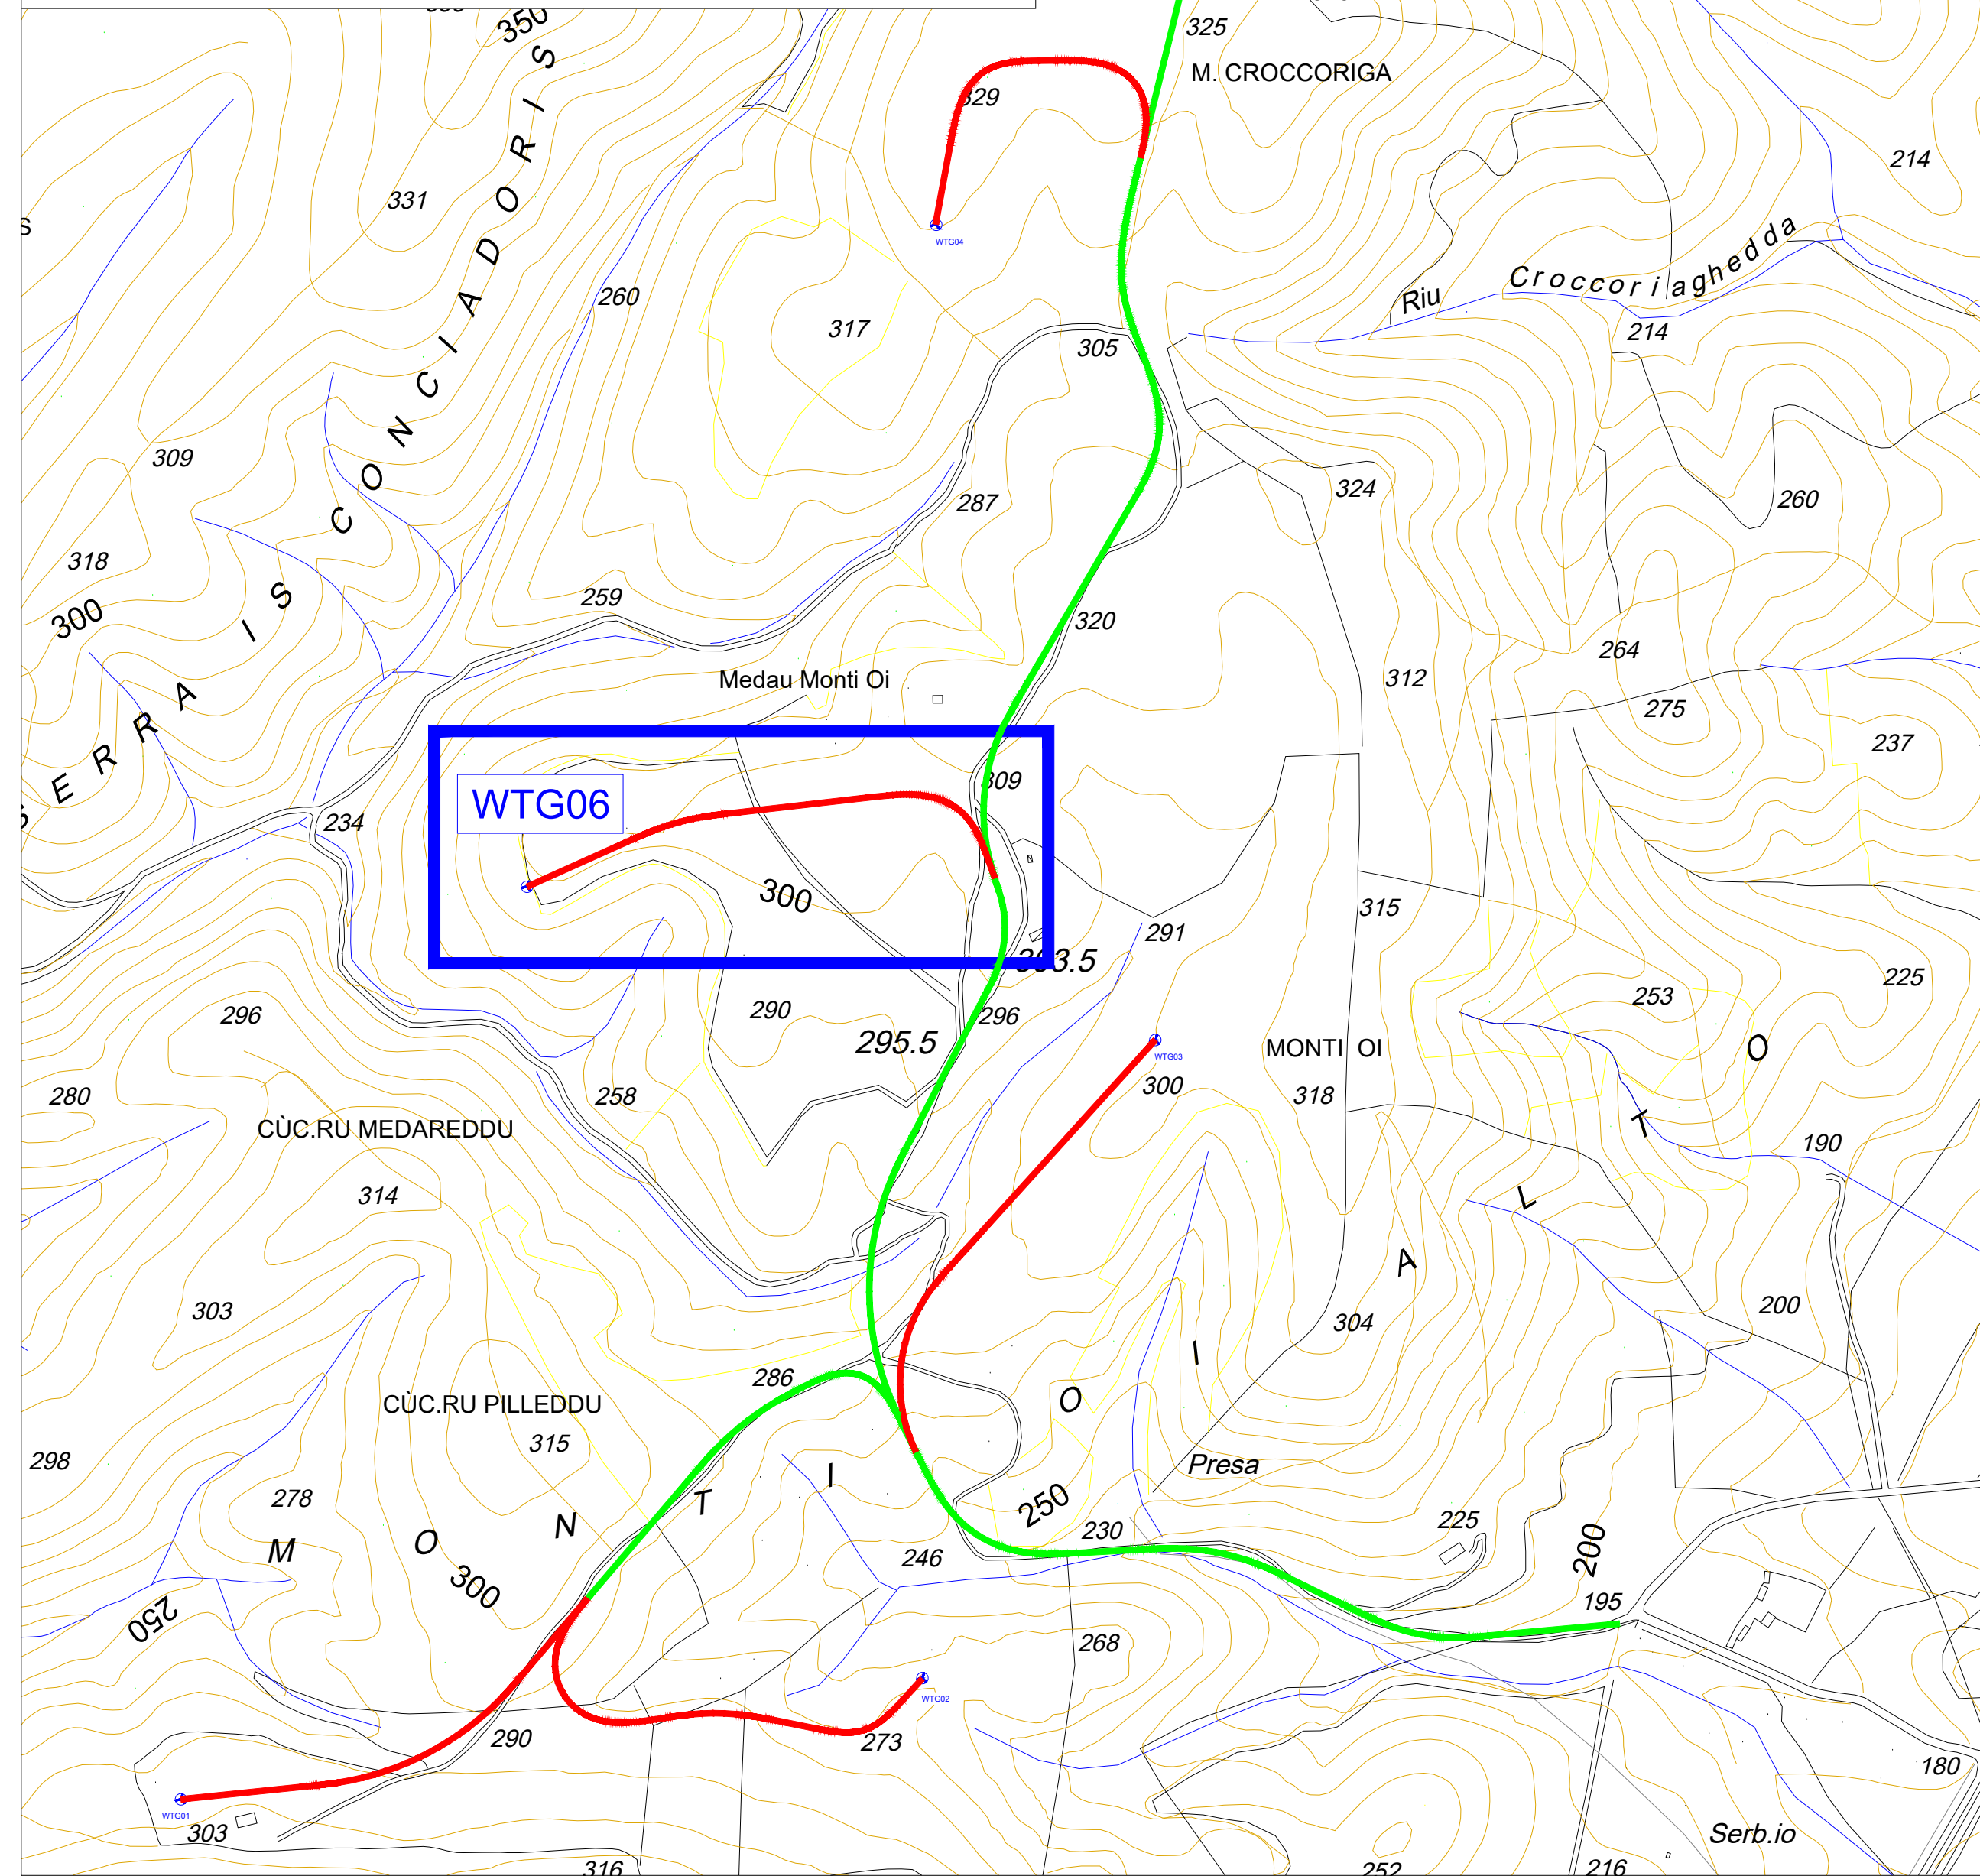

Estratto planimetria CTR – SCALA 1:500

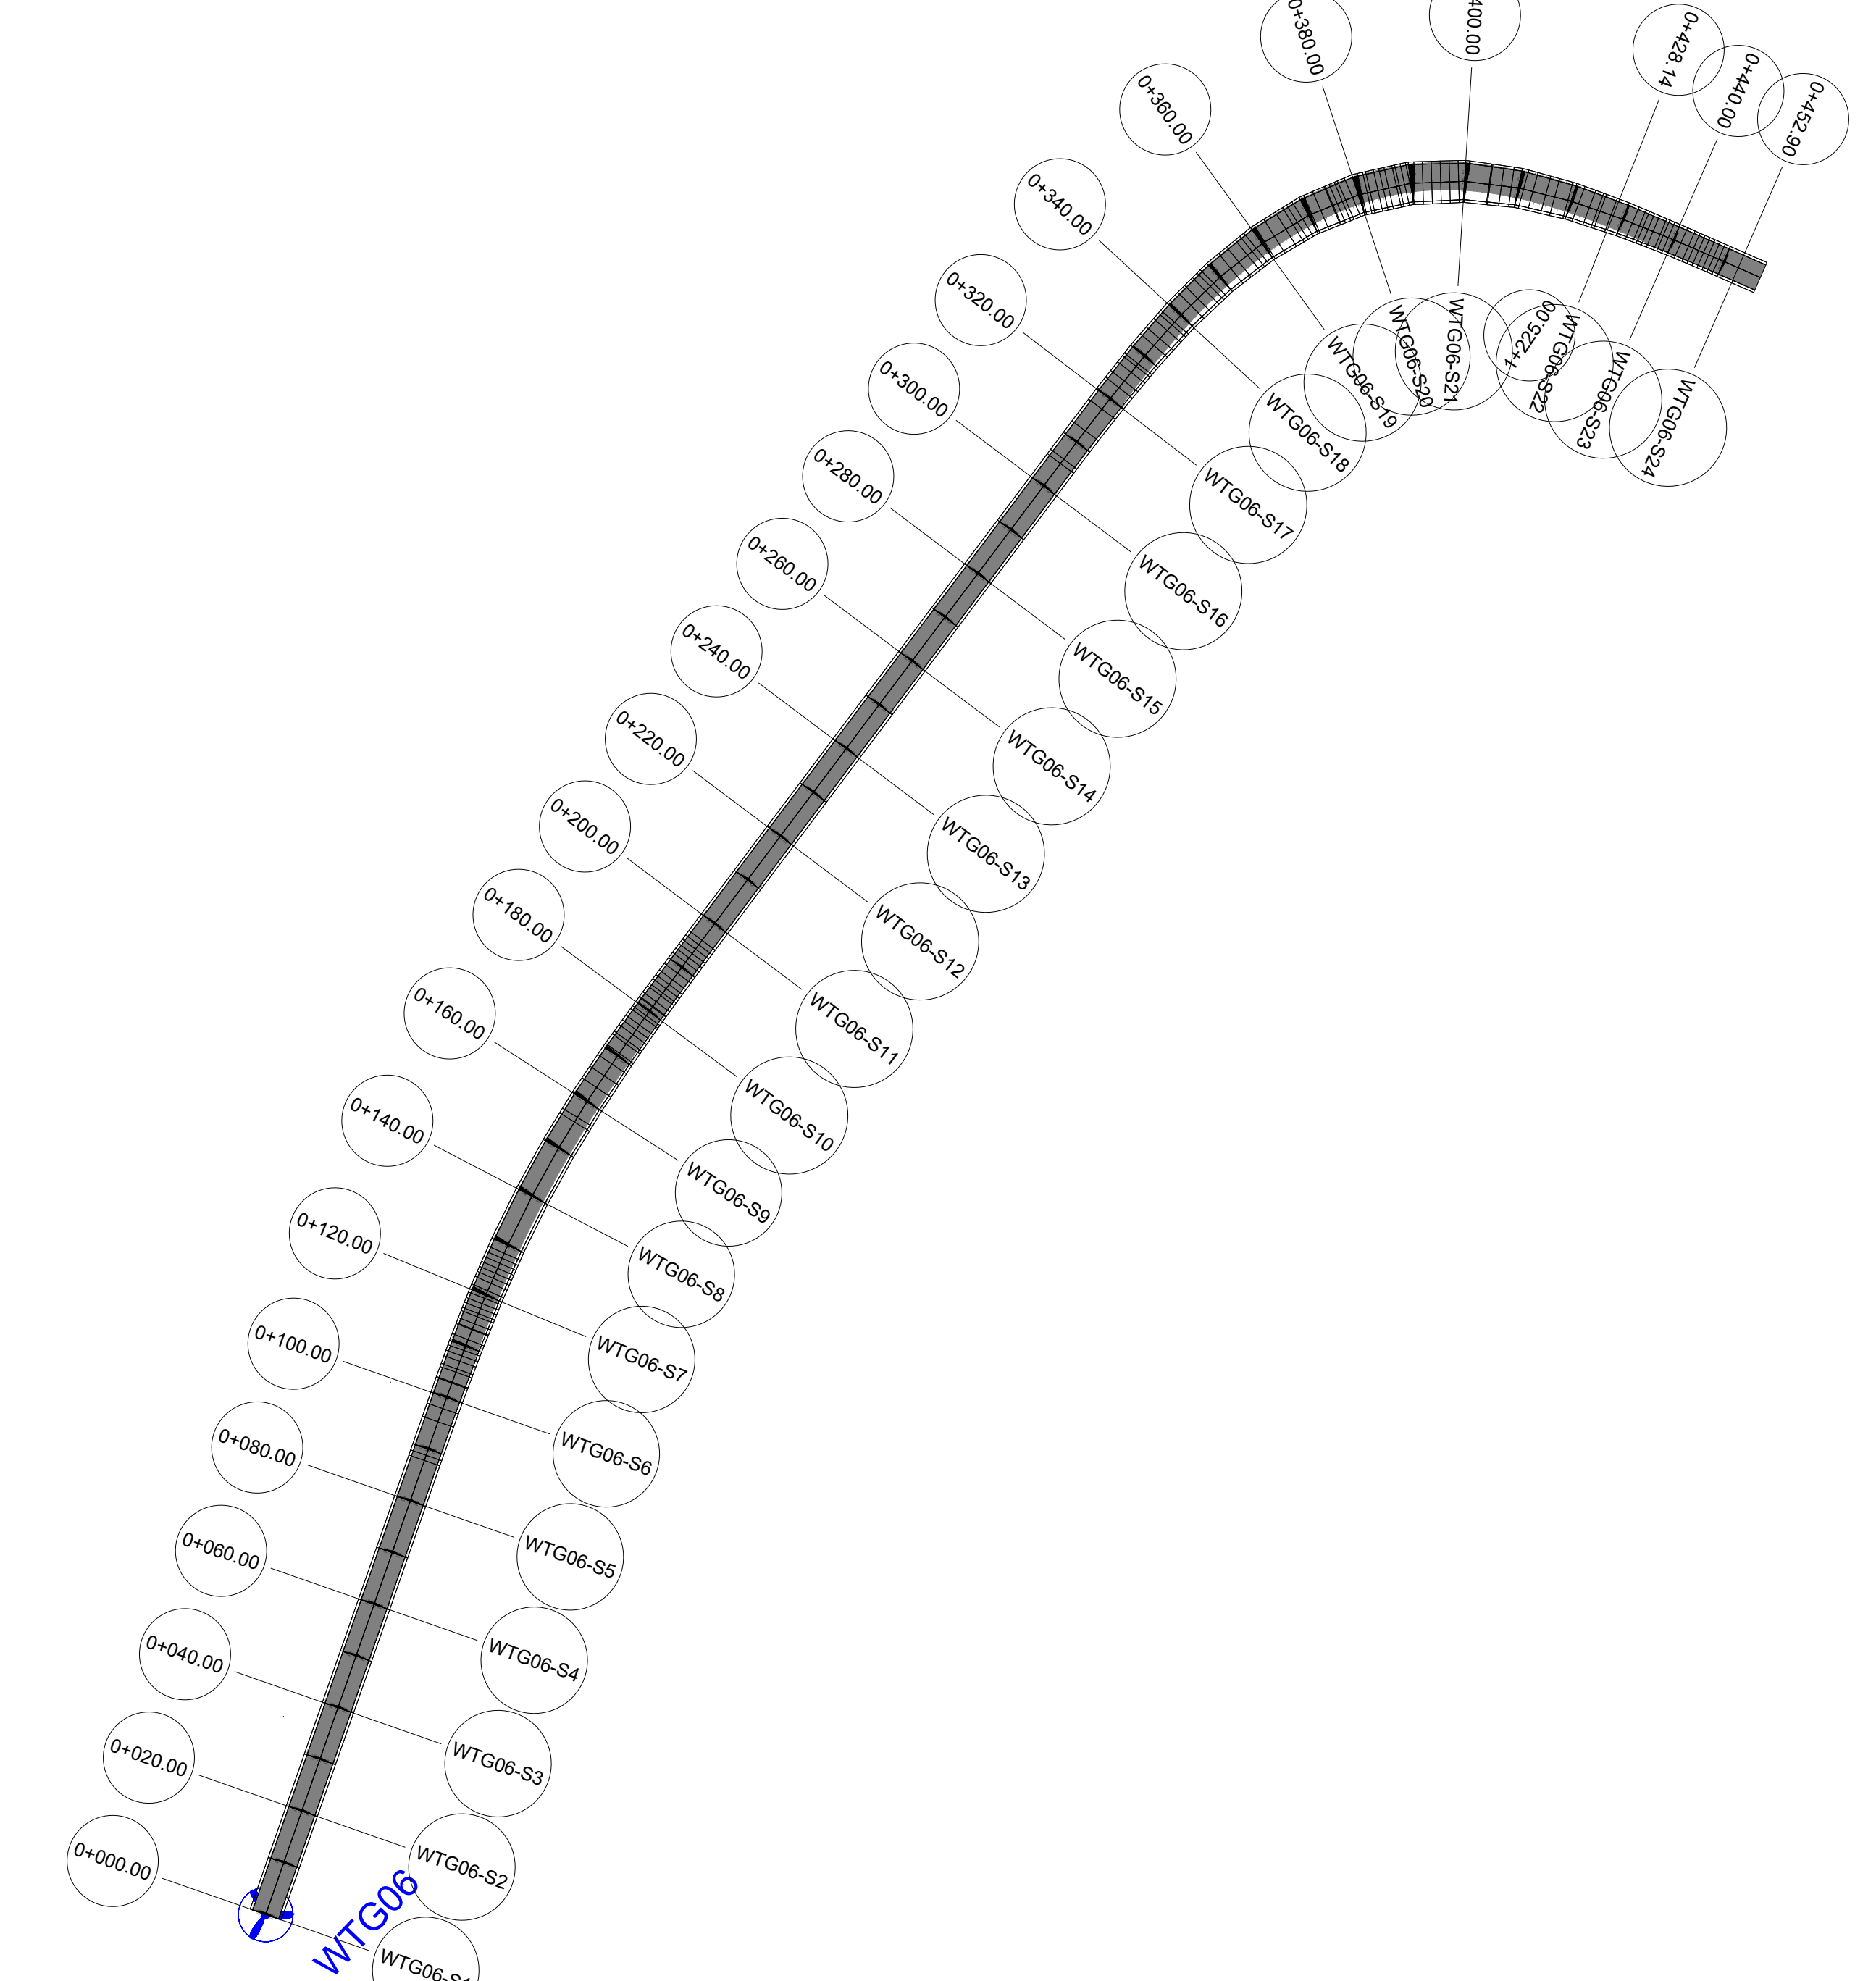

Planimetria sezioni - SCALA 1:2000

