Firmato digitalmente da
GIANCARLO PORTIGGIA
O = Ordine degli Ingegneri
della Provincia di Como
C = IT

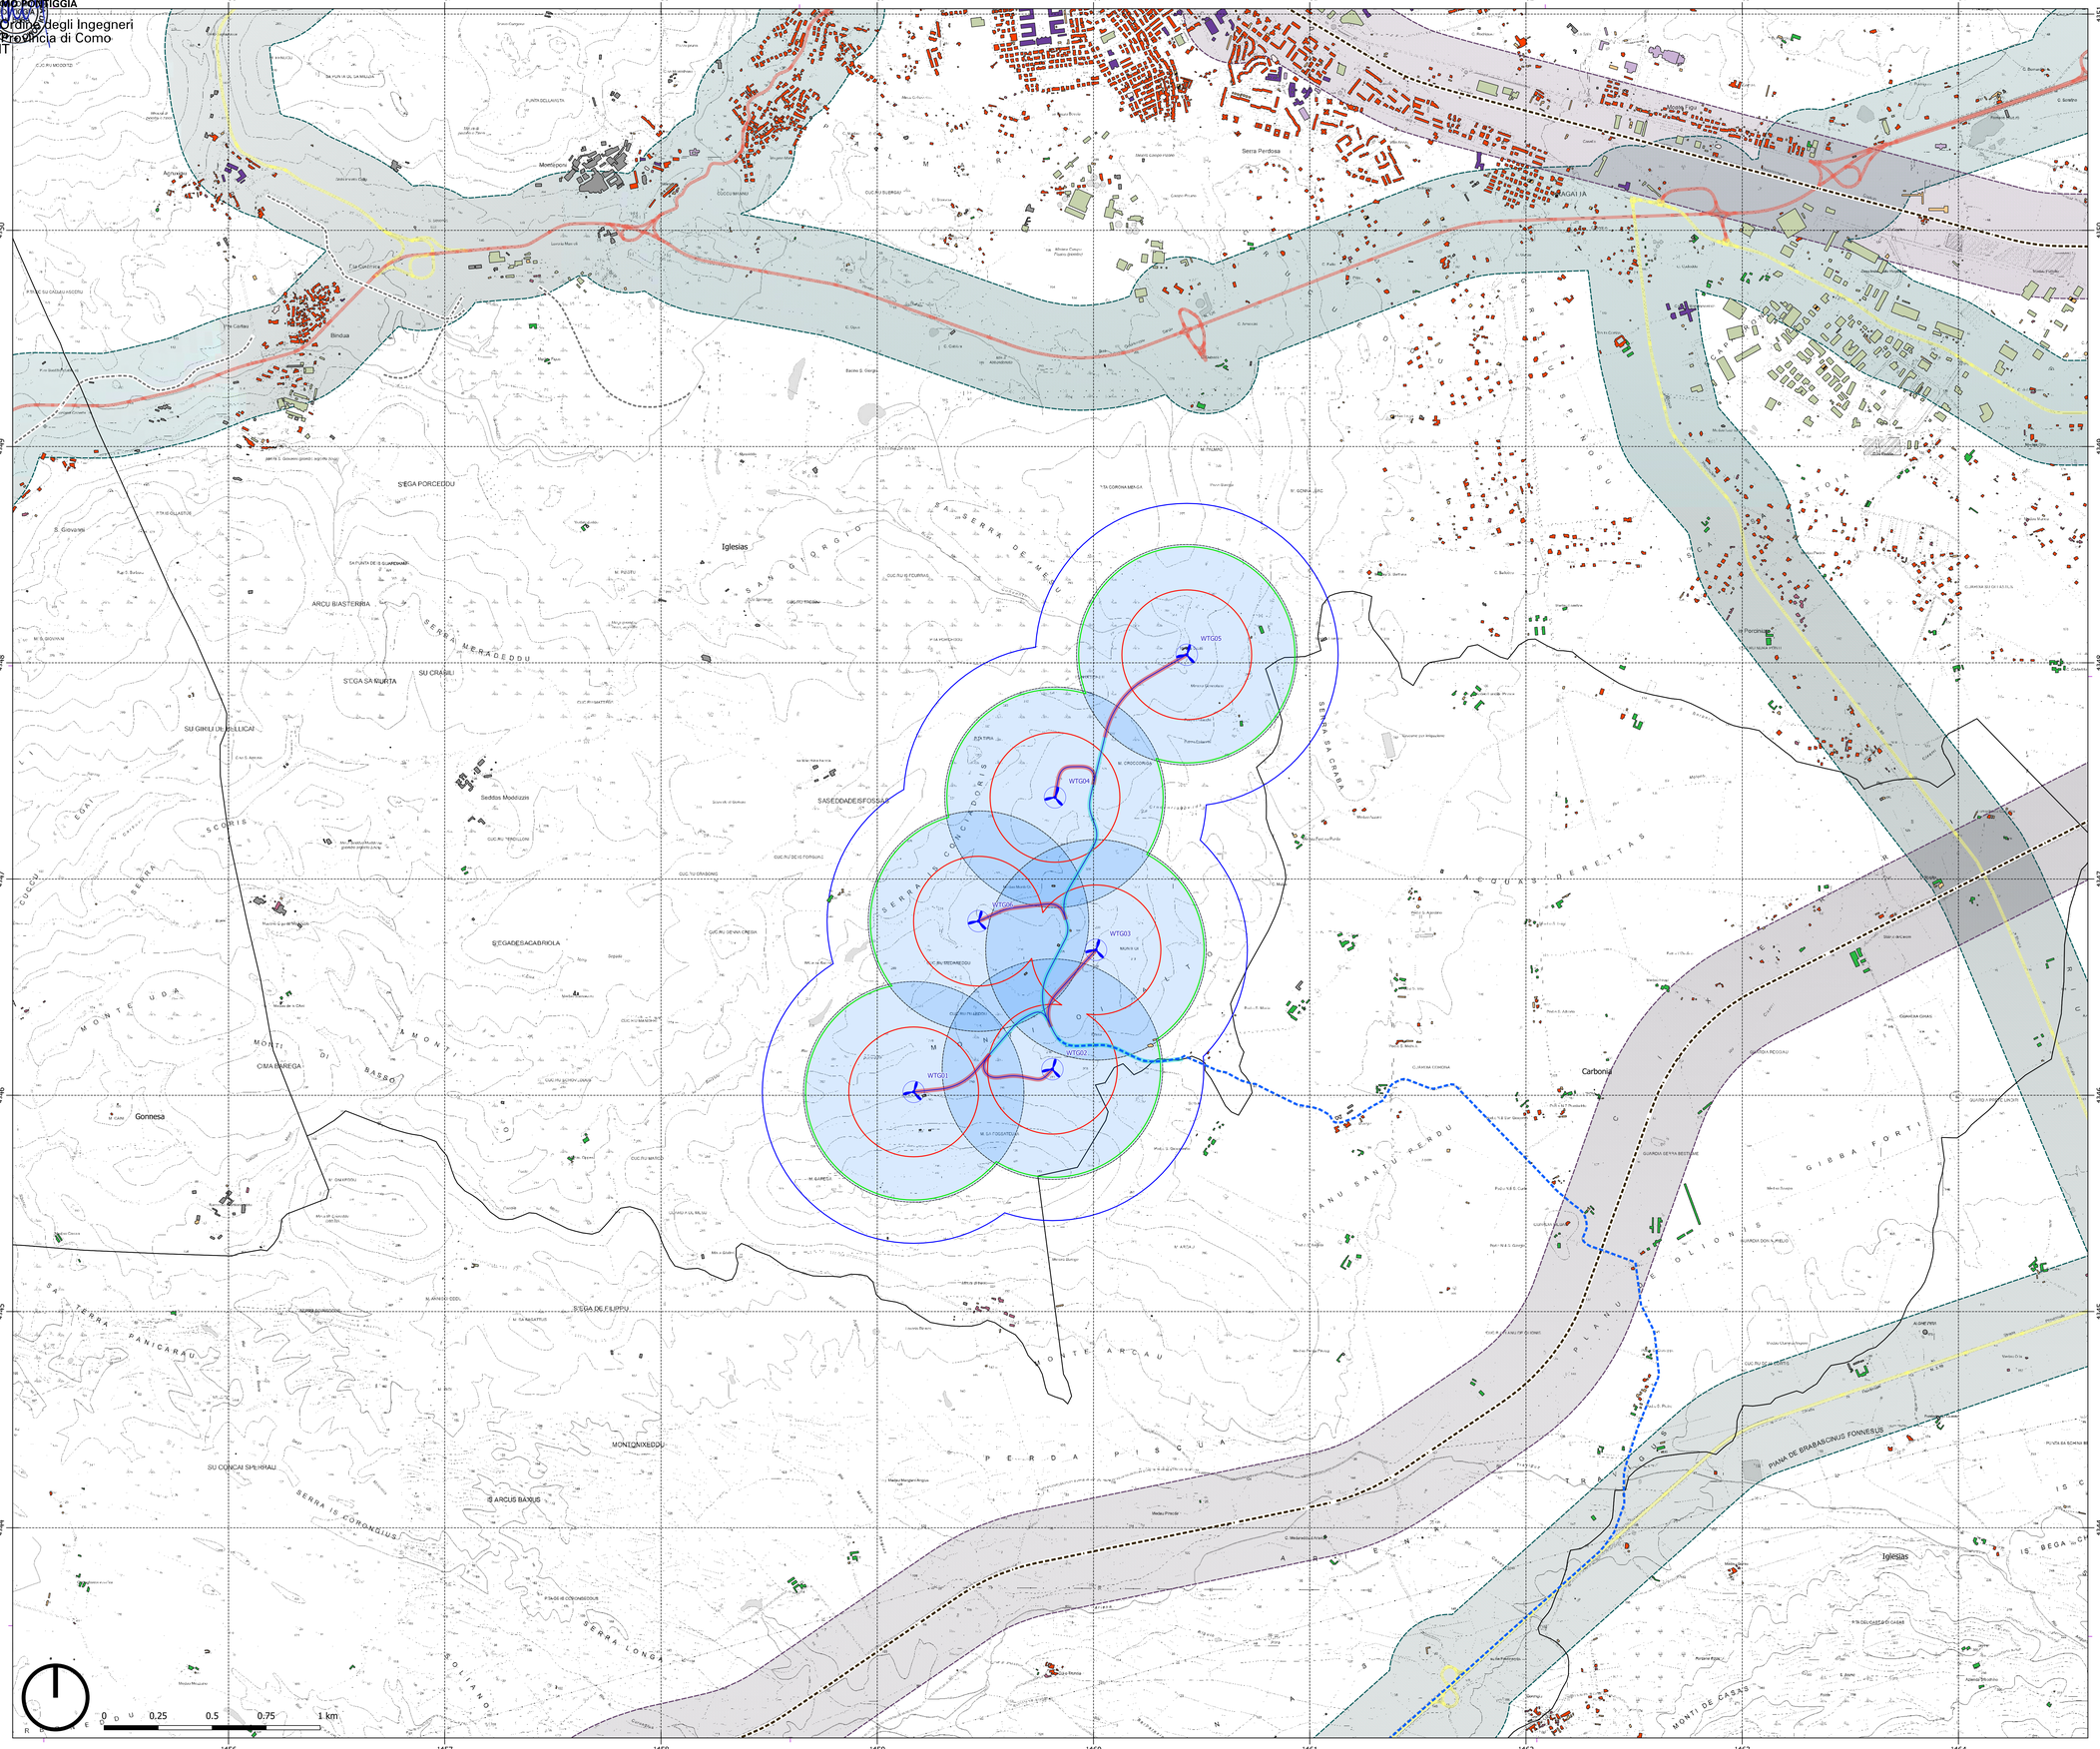

LEGENDA

Layout di progetto

- Aerogeneratori
- Cavidotti interni impianto
- Cavidotto di connessione MT
- Viabilità di servizio del parco eolico: Nuovi tracciati stradali [NTS]
- Viabilità di servizio del parco eolico: Tracciati stradali adeguati al trasporto [SDT]

Edificio (Ingombro al suolo - fonte RAS)

- agricolturale
- altro
- commerciale, industriale
- di culto
- diruto, rudere
- in costruzione
- residenziale
- ricreativo, ricettivo
- servizio pubblico, militare, di trasporto
- Edificio Minore (Ingombro al suolo - fonte RAS)

Distanze di rispetto Recettori (DGR 59/90)

- Buffer 300 m
- Buffer 500 m
- Buffer 700 m
- Buffer 3xD = 510 m

Cartografia di base

- Confini Comunali
- Linea ferroviaria in uso
- Linea ferroviaria in uso
- strada extraurbana principale
- strada extraurbana secondaria
- Buffer ferrovie (220+10%)
- Buffer strade principali/secondarie (220+10%)

DOCUMENTI DI RIFERIMENTO	N.

REV. N°	DESCRIZIONE	DATA	PREPARATO	CONTROLLATO	APPROVATO
0	EMISSIONE FINALE	02/10/2023	FRANZINI	ESPOSITO	CLERICI

Statkraft — wsp

SITO/LOCALITA' **IGLESIAS**

N° Contratto 1-HH-0694A

Questo documento è di proprietà della Società che tutelerà i propri diritti secondo la Legge

ATTIVITA' DI PROGETTAZIONE PIPELINE WIND SARDEGNA

PLANIMETRIA IMPIANTO CON REQUISITI DI PROGETTAZIONE

FORMATO A0 — SCALA 1:10,000 — DATA 02/10/2023

DISEGNO N° HH0694A-IG-PD-PL-14 — REV. 0 — FG. 1 DI 1 — Data Rev.

UNITA' DI MISURA — SCALA DI PLOTTAGGIO 1:10,000

NUMERO DOCUMENTO: HH0694A-IG-PD-PL-14_PLANIMETRIA IMPIANTO CON REQUISITI DI PROGETTAZIONE.dgn

Il presente documento e' proprieta' aziendale, La societa' tutelera' i propri diritti a termini di legge. This document is Company Property. The company lawfully reserves all rights.