Firmato digitalmente da
GIACOMO PONTIGGIA
O = Ordine degli Ingegneri della Provincia di Como
C = IT

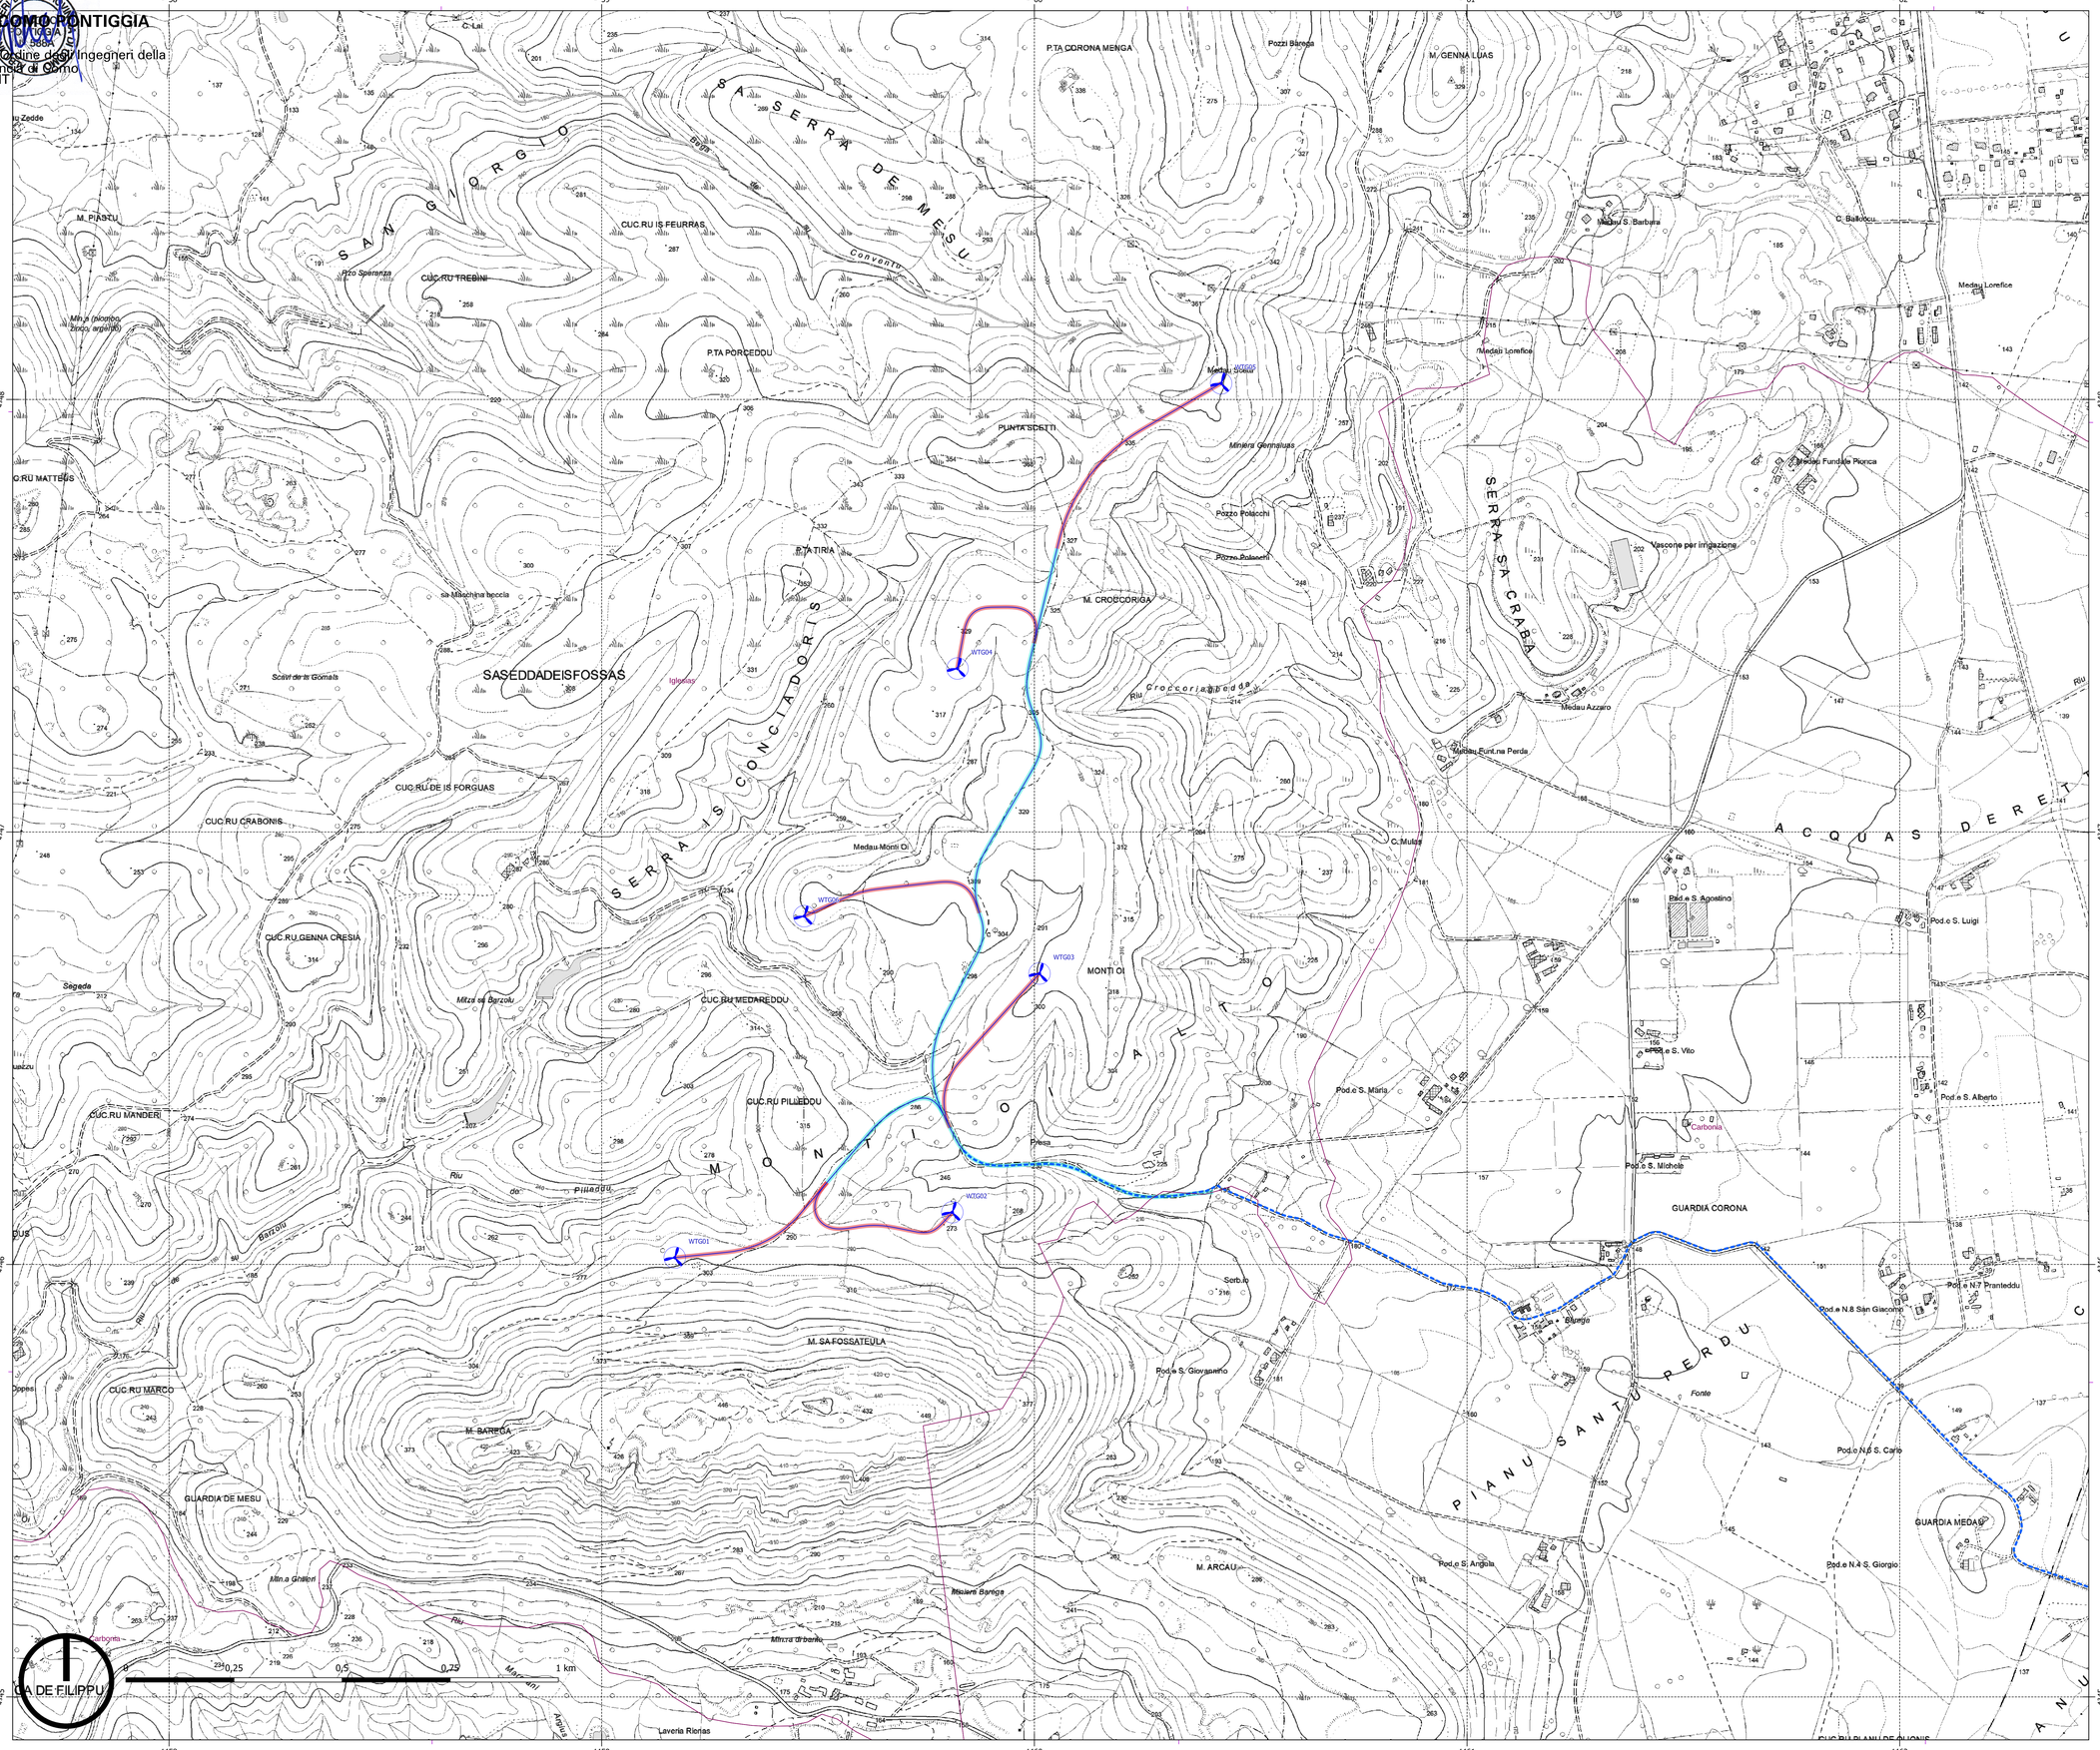

DOCUMENTI DI RIFERIMENTO	N.

LEGENDA

Layout di progetto

Aerogeneratori

Cavidotti interni impianto

Cavidotti di connessione RTN (30kV)

Cavidotto di connessione MT

Viabilità

Viabilità di servizio del parco eolico: Nuovi tracciati stradali [NTS]

Viabilità di servizio del parco eolico: Tracciati stradali adeguati al trasporto [SDT]

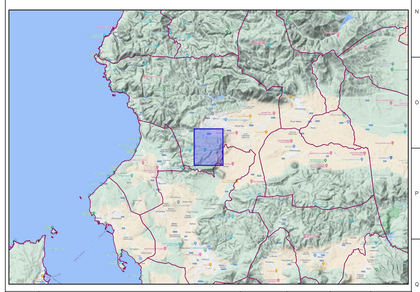

REV. N°	DESCRIZIONE	DATA	PREPARATO	CONTROLLATO	APPROVATO
0	EMISSIONE FINALE	10/11/2023	TORCHIANI	ESPOSITO	CLERICI

Statkraft — wsp

SITO/LOCALITA' **IGLESIAS**

N° Contratto HH0694A

Questo documento è di proprietà della Società che tutelerà i propri diritti secondo la Legge

FORMATO A0

SCALA 1:5 000

DATA 10/11/2023

ATTIVITA' DI PROGETTAZIONE WINDFARM IGLESIAS

LAYOUT IMPIANTO

DISEGNO N° HH0694A-IG-PD-PL-15

REV. 0 — FG. (Int.) 1 DI (of) 1

UNITA' DI MISURA — SCALA DI PLOTTAGGIO 1:5 000

Il presente documento e' proprieta' aziendale. La societa' tutelera' i propri diritti a termini di legge. This document is Company Property. The company lawfully reserves all rights

NUMERO DOCUMENTO: HH0694A-IG-PD-PL-15_Layout impianto.dgn

A0