

COMUNE DI IGLESIAS

WTG 5

WTG 4

WTG 5

WTG 3

WTG 2

WTG 1


COMUNE DI CARBONIA

DOCUMENTI DI RIFERIMENTO	N.

Legenda

- Cavidotto A
- Cavidotto B
- Cavidotto C
- Cavidotto D
- Cavidotto DA1
- Elettrodotto AT
- Ubicazione WTG
- SE Terna 36/150 kV
- Stazione di Utenza
- Confini comunali


Quadro d'unione

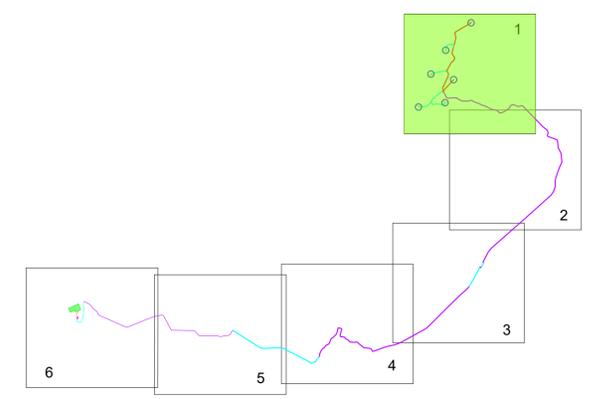

REV. N°	DESCRIZIONE	DATA	PREPARATO	CONTROLLATO	APPROVATO
A	EMMISSIONE PER COMMENTI	29/09/2023	JE	ESPOSITO	CLERICI

NEXIA PROJECT DEVELOPMENT wsp SITO/LOCALITA' **IGLESIAS**

N° Contratto	Questo documento è di proprietà della Società che tutelerà i propri diritti secondo la Legge				
1-HH-06944	ATTIVITA' DI PROGETTAZIONE PIPELINE WIND SARDEGNA				
FORMATO A0	PLANIMETRIE RETI ELETTRICHE INTERNE AL SITO				
SCALA 1:5000					
DATA 29/09/2023					
DISEGNO N°	HH06944-IG-PD-PL-16	REV. A	FG. Sht. 1	DI 6	
UNITA' DI MISURA	SCALA DI PLOTTAGGIO				
NUMERO DOCUMENTO: HH06944-IG-PD-PL-16 - PLANIMETRIE RETI ELETTRICHE INTERNE AL SITO.dwg					

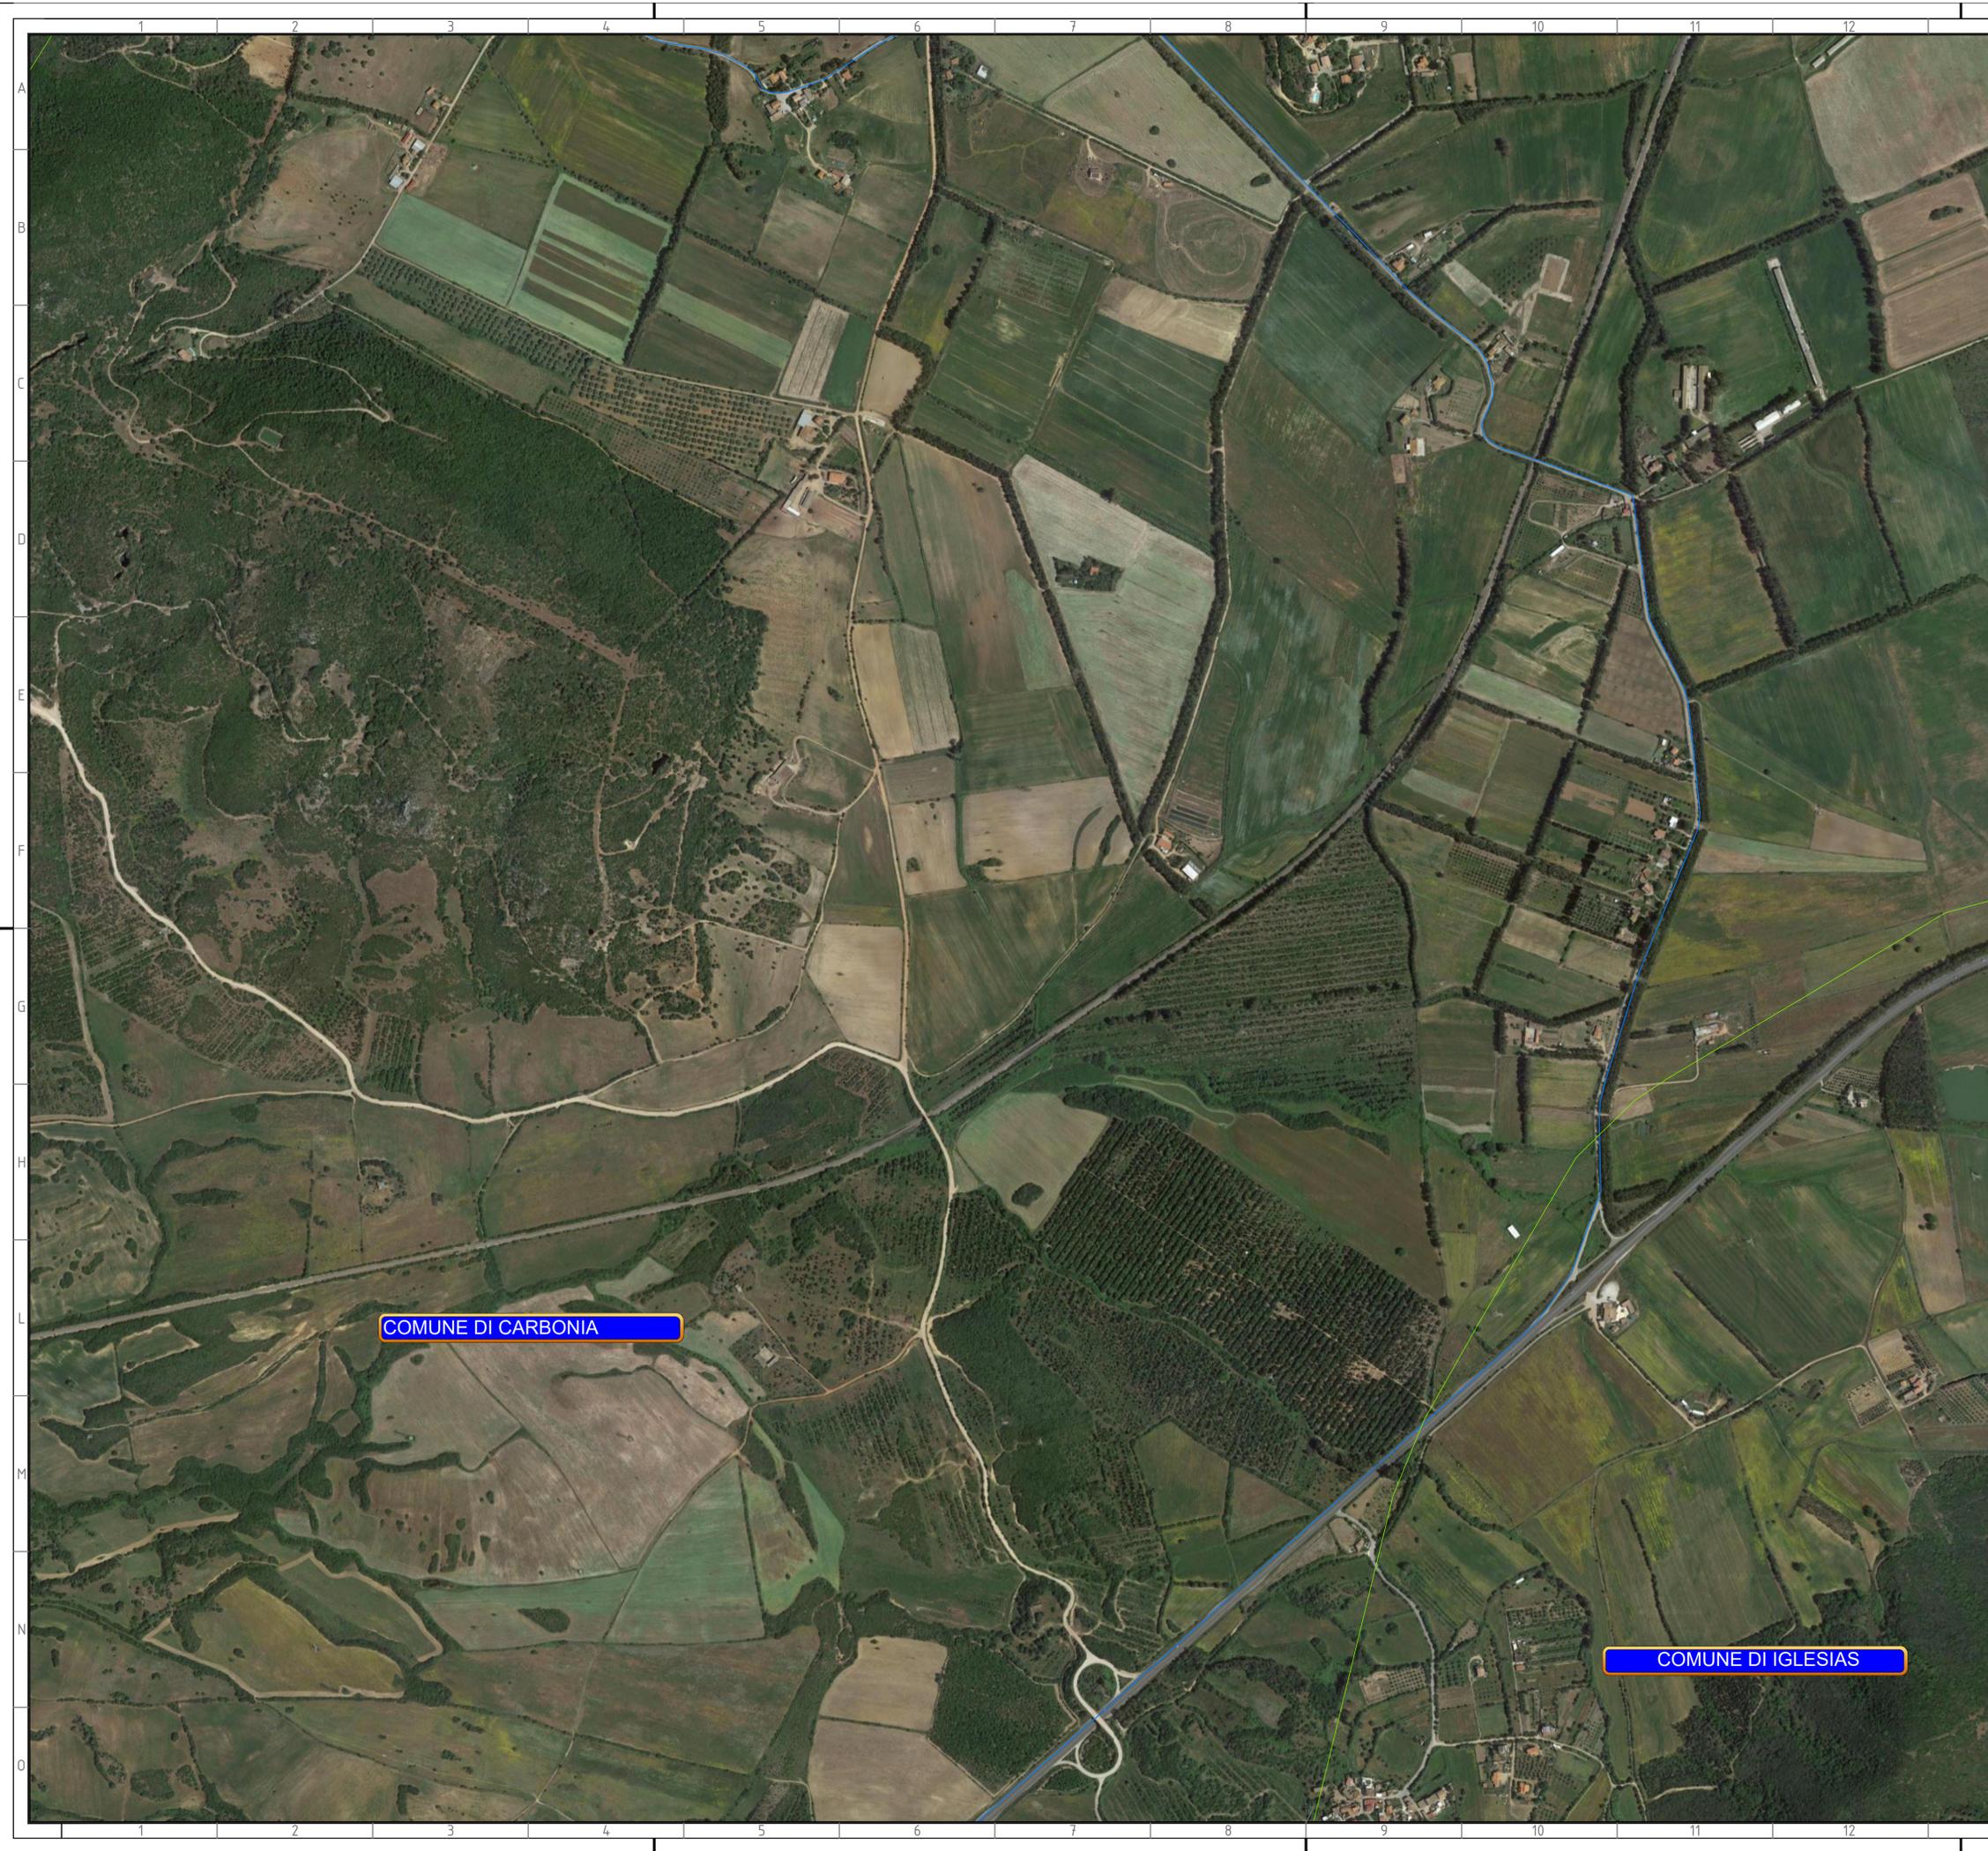

COMUNE DI CARBONIA


COMUNE DI IGLESIAS

DOCUMENTI DI RIFERIMENTO	N.

Legenda

- Cavidotto A
- Cavidotto B
- Cavidotto C
- Cavidotto D
- Cavidotto DA1
- Elettrodotta AT
- Ubicazione WTG
- SE Terna 36/150 kV
- Stazione di Utenza
- Confini comunali

Quadro d'unione

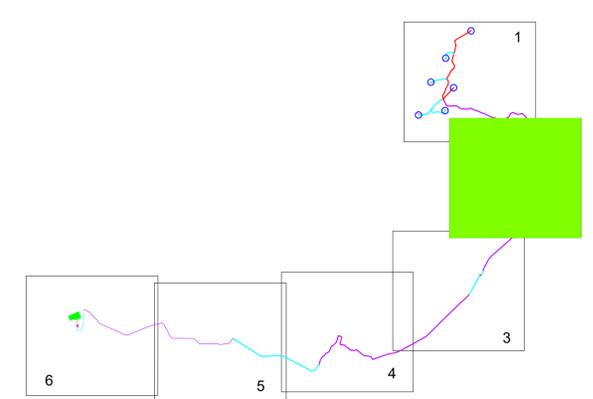

A		EMMISSIONE PER COMMENTI	29/09/2023	JE	ESPOSITO	CLERICI	
REV. N°	DESCRIZIONE		DATA	PREPARATO	CONTROLLATO	APPROVATO	
NEXIA PROJECT DEVELOPMENT		<b>wsp</b>		SITO/LOCALITA'			
		<b>IGLESIAS</b>					
N° Contratto	Questo documento è di proprietà della Società che tutelerà i propri diritti secondo la Legge						
1-HH-0694A							
FORMATO	AO						
SCALA	1:5000						
DATA	29/09/2023						
DISEGNO N°	HH0694A-IG-PD-PL-16					REV. A	FG. 2 of 6
UNITA' DI MISURA	SCALA DI PLOTTAGGIO						
NUMERO DOCUMENTO: HH0694A-IG-PD-PL-16 - PLANIMETRIE RETI ELETTRICHE INTERNE AL SITO.dwg							



DOCUMENTI DI RIFERIMENTO		N.	

### Legenda

- Cavidotto A
- Cavidotto B
- Cavidotto C
- Cavidotto D
- Cavidotto DA1
- Elettrodotta AT
- Ubicazione WTG
- SE Terna 36/150 kV
- Stazione di Utenza
- Confini comunali

### Quadro d'unione

REV. N°	DESCRIZIONE	DATA	PREPARATO	CONTROLLATO	APPROVATO
A	EMISSIONE PER COMMENTI	29/09/2023	JE	ESPOSITO	CLERICI

wsp

SITO/LOCALITA'  
**IGLESIAS**


N° Contratto	Questo documento è di proprietà della Società che tutelerà i propri diritti secondo la Legge		
1-HH-06944			
FORMATO	AO	ATTIVITA' DI PROGETTAZIONE PIPELINE WIND SARDEGNA PLANIMETRIE RETI ELETTRICHE INTERNE AL SITO	
SCALA	1:5000		
DATA	29/09/2023		
DISEGNO N°	HH06944-IG-PD-PL-16	REV. A	FG. DI Sht. 3 of 6
UNITA' DI MISURA	SCALA DI PLOTTAGGIO		
NUMERO DOCUMENTO: HH06944-IG-PD-PL-16 - PLANIMETRIE RETI ELETTRICHE INTERNE AL SITO.dwg			



DOCUMENTI DI RIFERIMENTO		N.
		-
		-
		-
		-

**Legenda**

- Cavidotto A
- Cavidotto B
- Cavidotto C
- Cavidotto D
- Cavidotto DA1
- Elettrodotta AT
- Ubicazione WTG
- SE Terna 36/150 kV
- Stazione di Utente
- Confini comunali

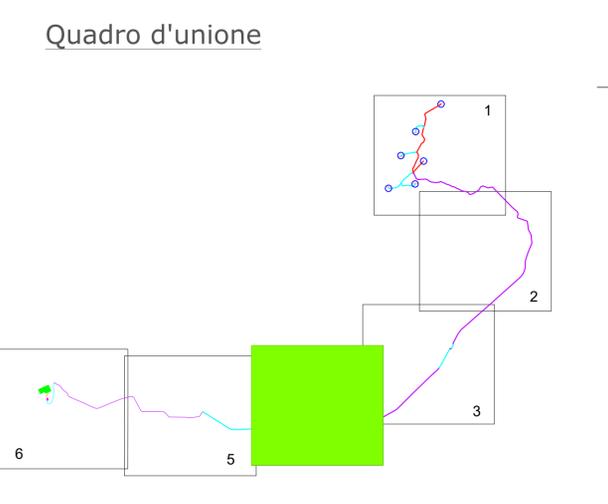

REV. N°	DESCRIZIONE	DATA	PREPARATO	CONTROLLATO	APPROVATO
A	EMMISSIONE PER COMMENTI	29/09/2023	JE	ESPOSITO	CLERICI

SITO/LOCALITA' **IGLESIAS**

N° Contratto: Questo documento è di proprietà della Società che tutelerà i propri diritti secondo la Legge

1-HH-06944

FORMATO: A0

SCALA: 1:5000

DATA: 29/09/2023

**ATTIVITA' DI PROGETTAZIONE PIPELINE WIND SARDEGNA  
PLANIMETRIE RETI ELETTRICHE INTERNE AL SITO**

DISEGNO N° HH0694A-IG-PD-PL-16

UNITA' DI MISURA: SCALA DI PLOTTAGGIO

NUMERO DOCUMENTO: HH0694A-IG-PD-PL-16 - PLANIMETRIE RETI ELETTRICHE INTERNE AL SITO.dwg


REV. A FG. 4 DI 6 Sht. 4 of 6



DOCUMENTI DI RIFERIMENTO		N.

**Legenda**

- Cavidotto A
- Cavidotto B
- Cavidotto C
- Cavidotto D
- Cavidotto DA1
- Elettrodotto AT
- Ubicazione WTG
- SE Terna 36/150 kV
- Stazione di Utenza
- - - Confini comunali

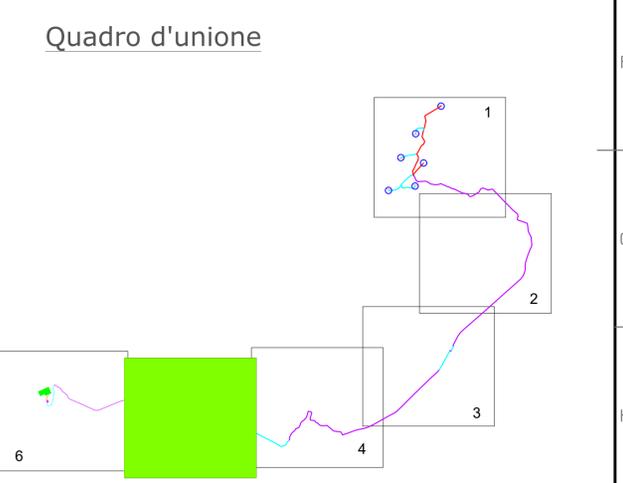



A	EMMISSIONE PER COMMENTI	29/09/2023	JE
REV. N°	DESCRIZIONE	DATA	PREPARATO
			CONTROLLATO
			APPROVATO

N° Contratto: 1-HH-06944

FORMATO: A0

SCALA: 1:5000

DATA: 29/09/2023



**IGLESIAS**

SITO/LOCALITA'


**IGLESIAS**

Questo documento è di proprietà della Società che tutelerà i propri diritti secondo la Legge

ATTIVITA' DI PROGETTAZIONE PIPELINE WIND SARDEGNA  
PLANIMETRIE RETI ELETTRICHE INTERNE AL SITO

DISEGNO N° HH0694A-IG-PD-PL-16	REV. A	FG. 5	DI 6
UNITA' DI MISURA		SCALA DI PLOTTAGGIO	

NUMERO DOCUMENTO: HH0694A-IG-PD-PL-16 - PLANIMETRIE RETI ELETTRICHE INTERNE AL SITO.dwg

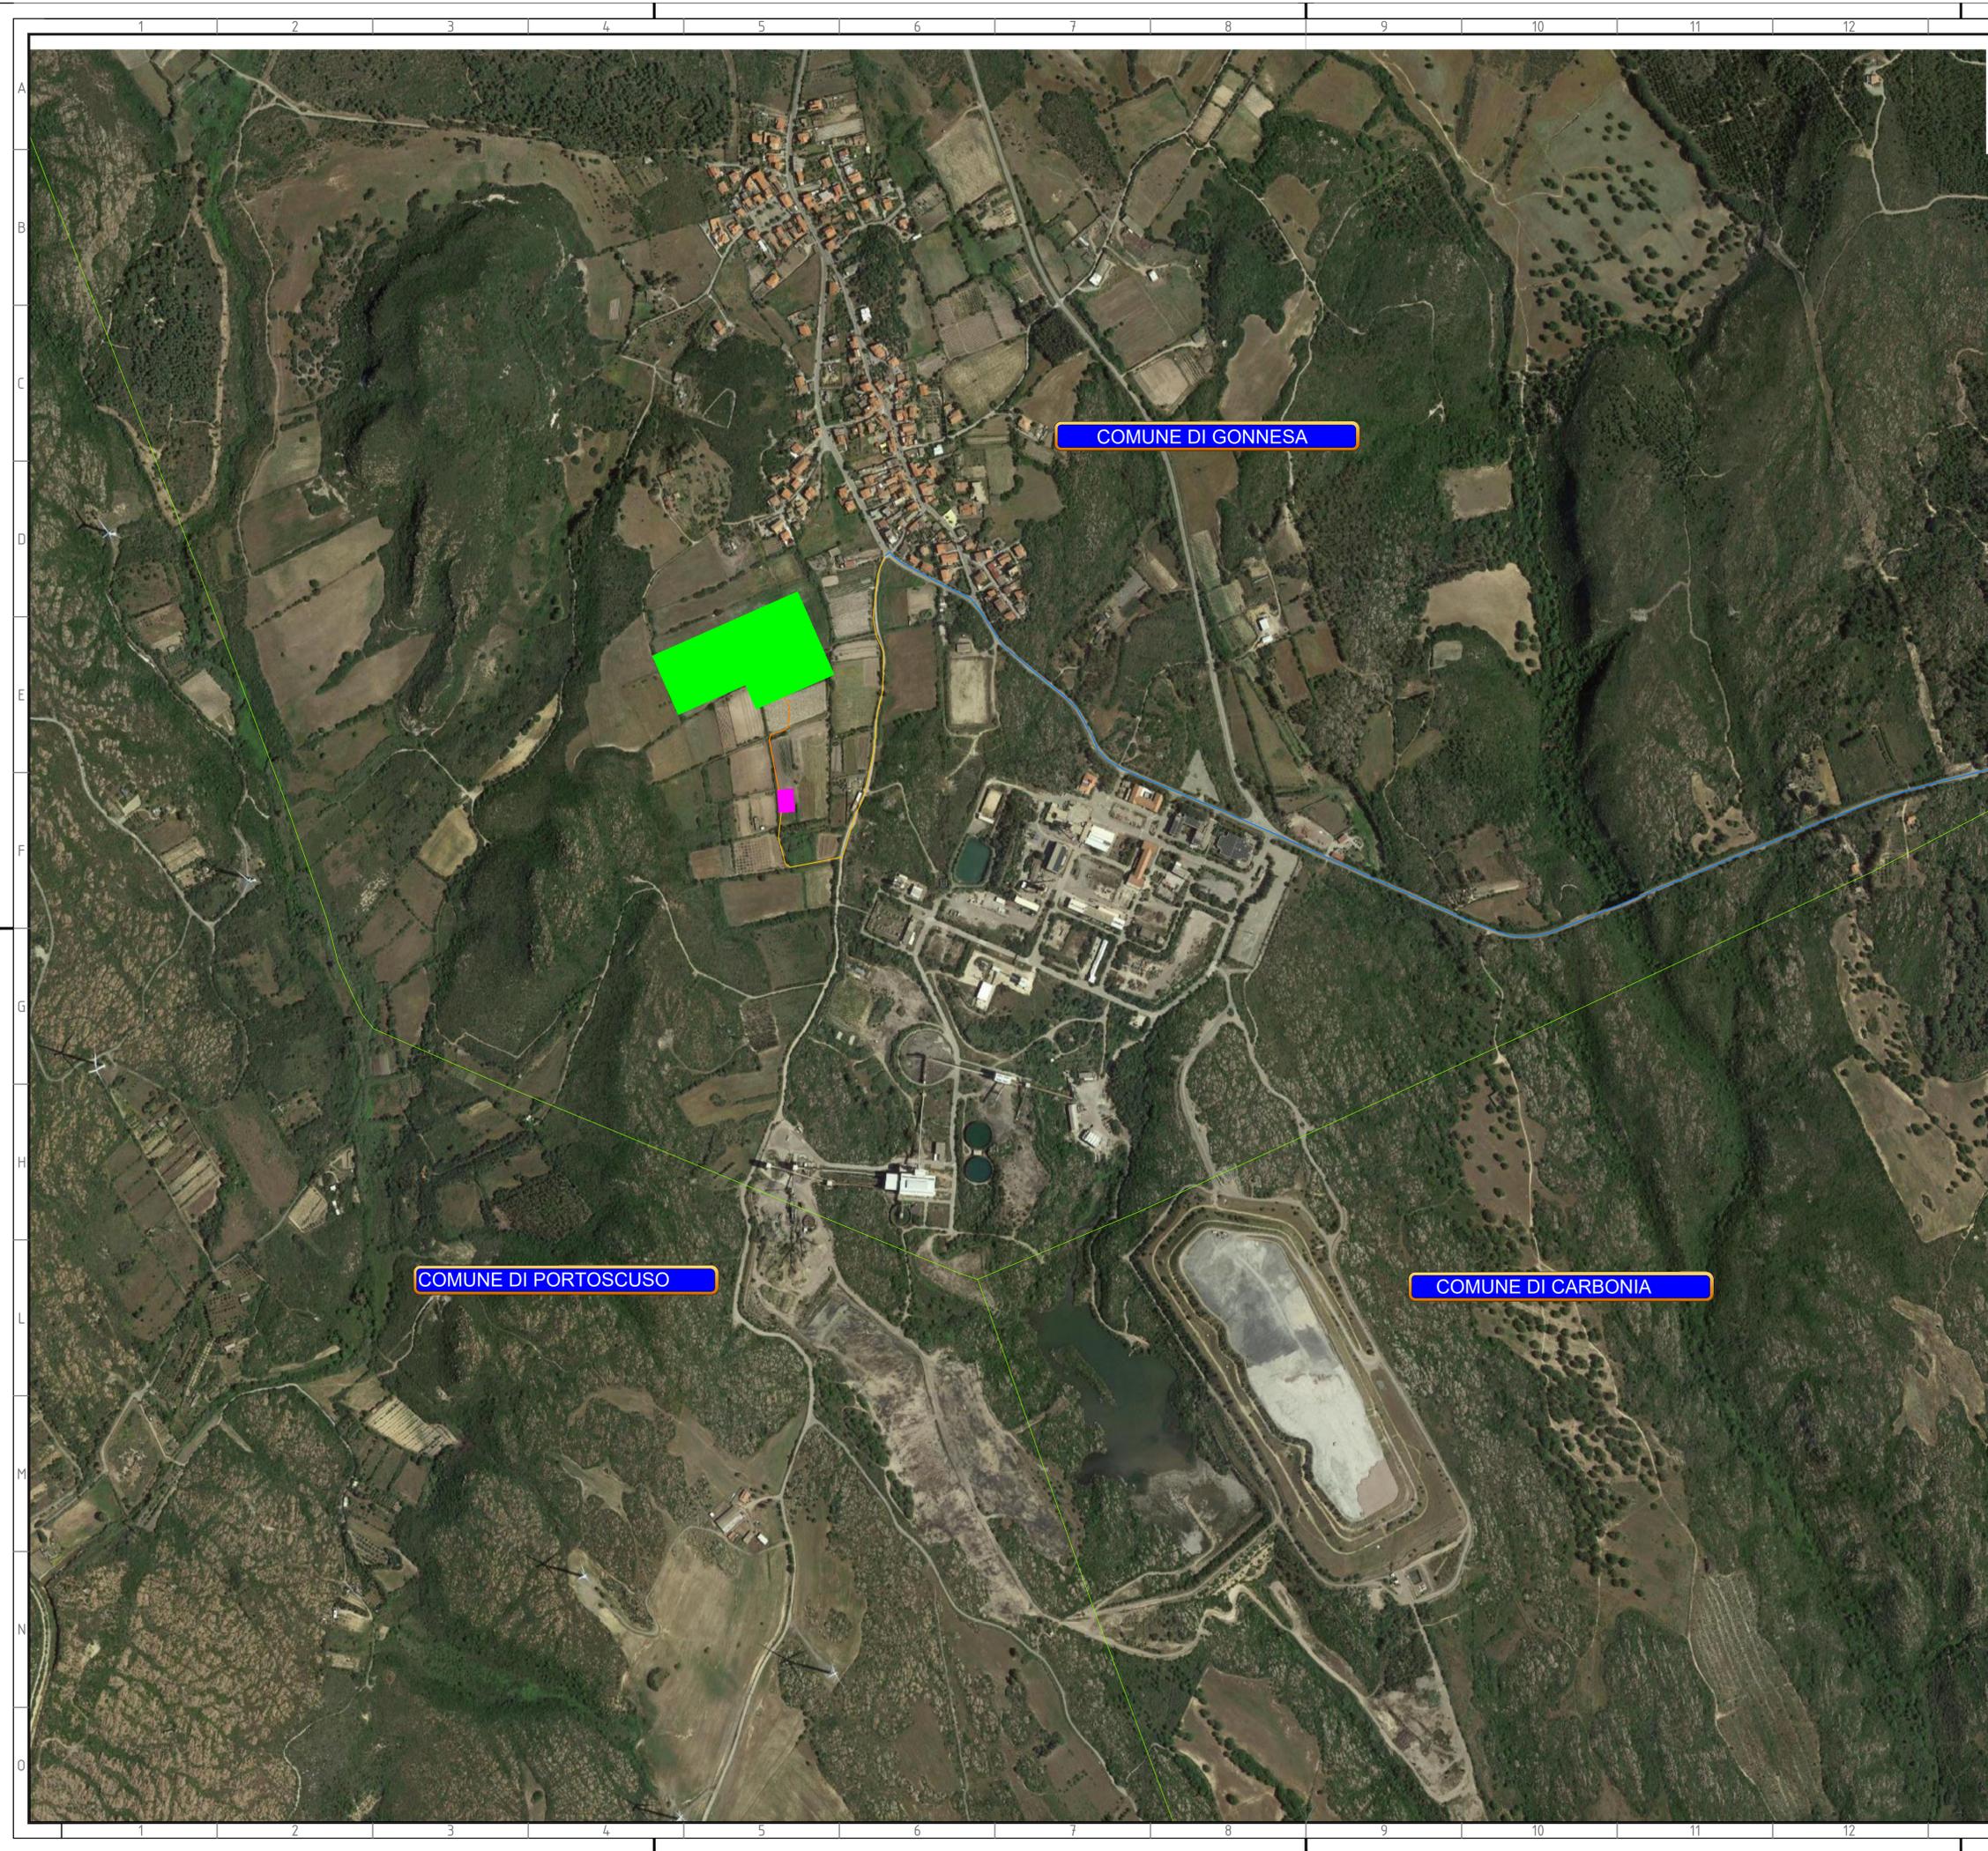

DOCUMENTI DI RIFERIMENTO				N.

**Legenda**

- Cavidotto A
- Cavidotto B
- Cavidotto C
- Cavidotto D
- Cavidotto DA1
- Elettrodotta AT
- Ubicazione WTG
- SE Terna 36/150 kV
- Stazione di Utente
- Confini comunali

**Quadro d'unione**

REV. N°	DESCRIZIONE	DATA	PREPARATO	CONTROLLATO	APPROVATO
A	EMMISSIONE PER COMMENTI	29/09/2023	JE	ESPOSITO	CLERICI

N° Contratto: 1-HH-06944

FORMATO: A0

SCALA: 1:5000

DATA: 29/09/2023

**IGLESIAS**

SITO/LOCALITA':

Questo documento è di proprietà della Società che tutelerà i propri diritti secondo la Legge

ATTIVITA' DI PROGETTAZIONE PIPELINE WIND SARDEGNA  
 PLANIMETRIE RETI ELETTRICHE INTERNE AL SITO

DISEGNO N° HH0694A-IG-PD-PL-16 UNITA' DI MISURA:	REV. A FG. Sht. 6 of 6 DI
---	---------------------------------

NUMERO DOCUMENTO: HH0694A-IG-PD-PL-16 - PLANIMETRIE RETI ELETTRICHE INTERNE AL SITO.dwg