



**Planimetria copertura - Scala 1:100**

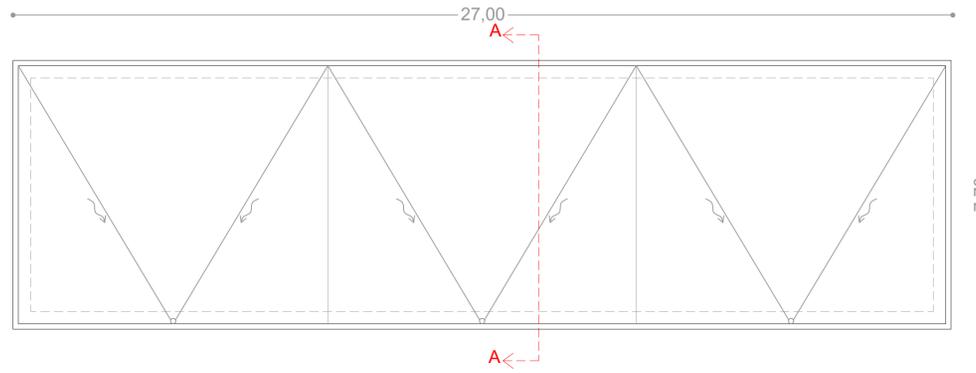


**Planimetria - Scala 1:100**

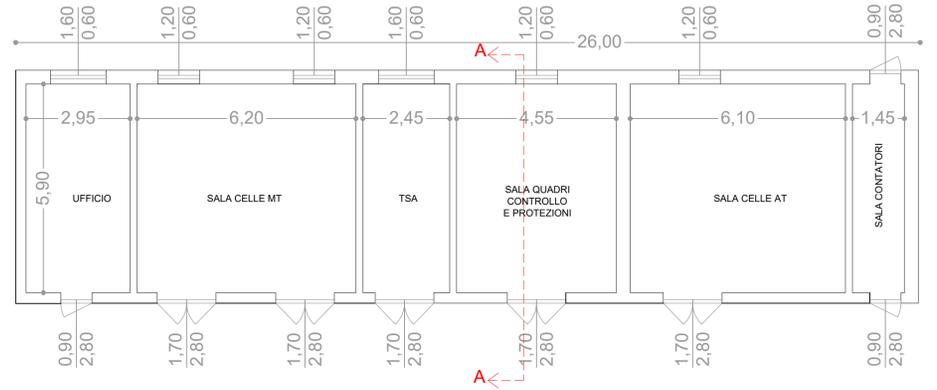

**Prospetto frontale - Scala 1:100**




**Prospetto retrostante - Scala 1:100**

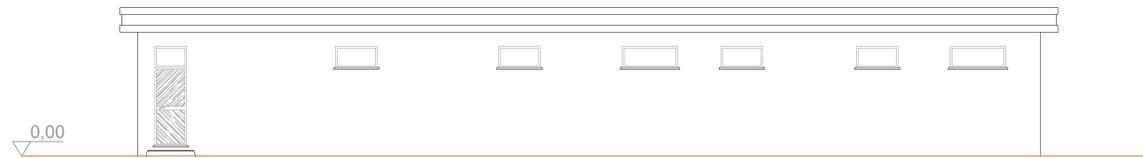

**Prospetto laterale - Scala 1:100**



**Sezione A-A - Scala 1:100**

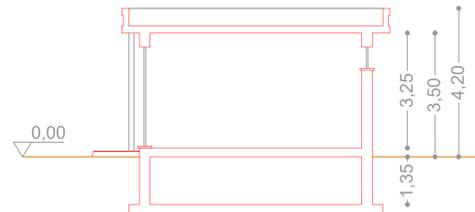

DOCUMENTI DI RIFERIMENTO			

0	EMMISSIONE FINALE	10/11/2023	TORCHIANI	ESPOSTO	CLERCI	
REV. N°	DESCRIZIONE	DATA	PREPARATO	CONTROLLATO	APPROVATO	
				SITO/LOCALITA' <b>IGLESIAS</b>		
N° Contratto	Questo documento è di proprietà della Società che tutelerà i propri diritti secondo la Legge					
1-HH-0694A	<b>ATTIVITA' DI PROGETTAZIONE WINDFARM IGLESIAS</b> CABINA DI CONSEGNA - PIANTE, PROSPETTI E SEZIONE					
FORMATO						A0
SCALA						1:100
DATA						10/11/2023
DISEGNO N°	HH0694A-IG-PD-PL-17	REV. 0	FG. 1	DI 1	of 1	