


LEGENDA

- Layout di progetto**
- Aerogeneratori
- Cabine di connessione**
- Cabina di Step Up (utente)
 - Cavidotti interni impianto
 - Cabina di Step Up (utente)
- Cavidotti di connessione RTN (30kV)**
- Cavidotto di connessione AT
 - Cavidotto di connessione MT
- Viabilità**
- Viabilità di servizio del parco eolico: Nuovi tracciati stradali [NTS]
 - Viabilità di servizio del parco eolico: Tracciati stradali adeguati al trasporto [SDT]
- Nuova SSE Gonnese 220/36 kV**
- Nuova SSE Gonnese 220/36 kV
 - Raccordo 220kV
 - Ingombro SSE Gonnese

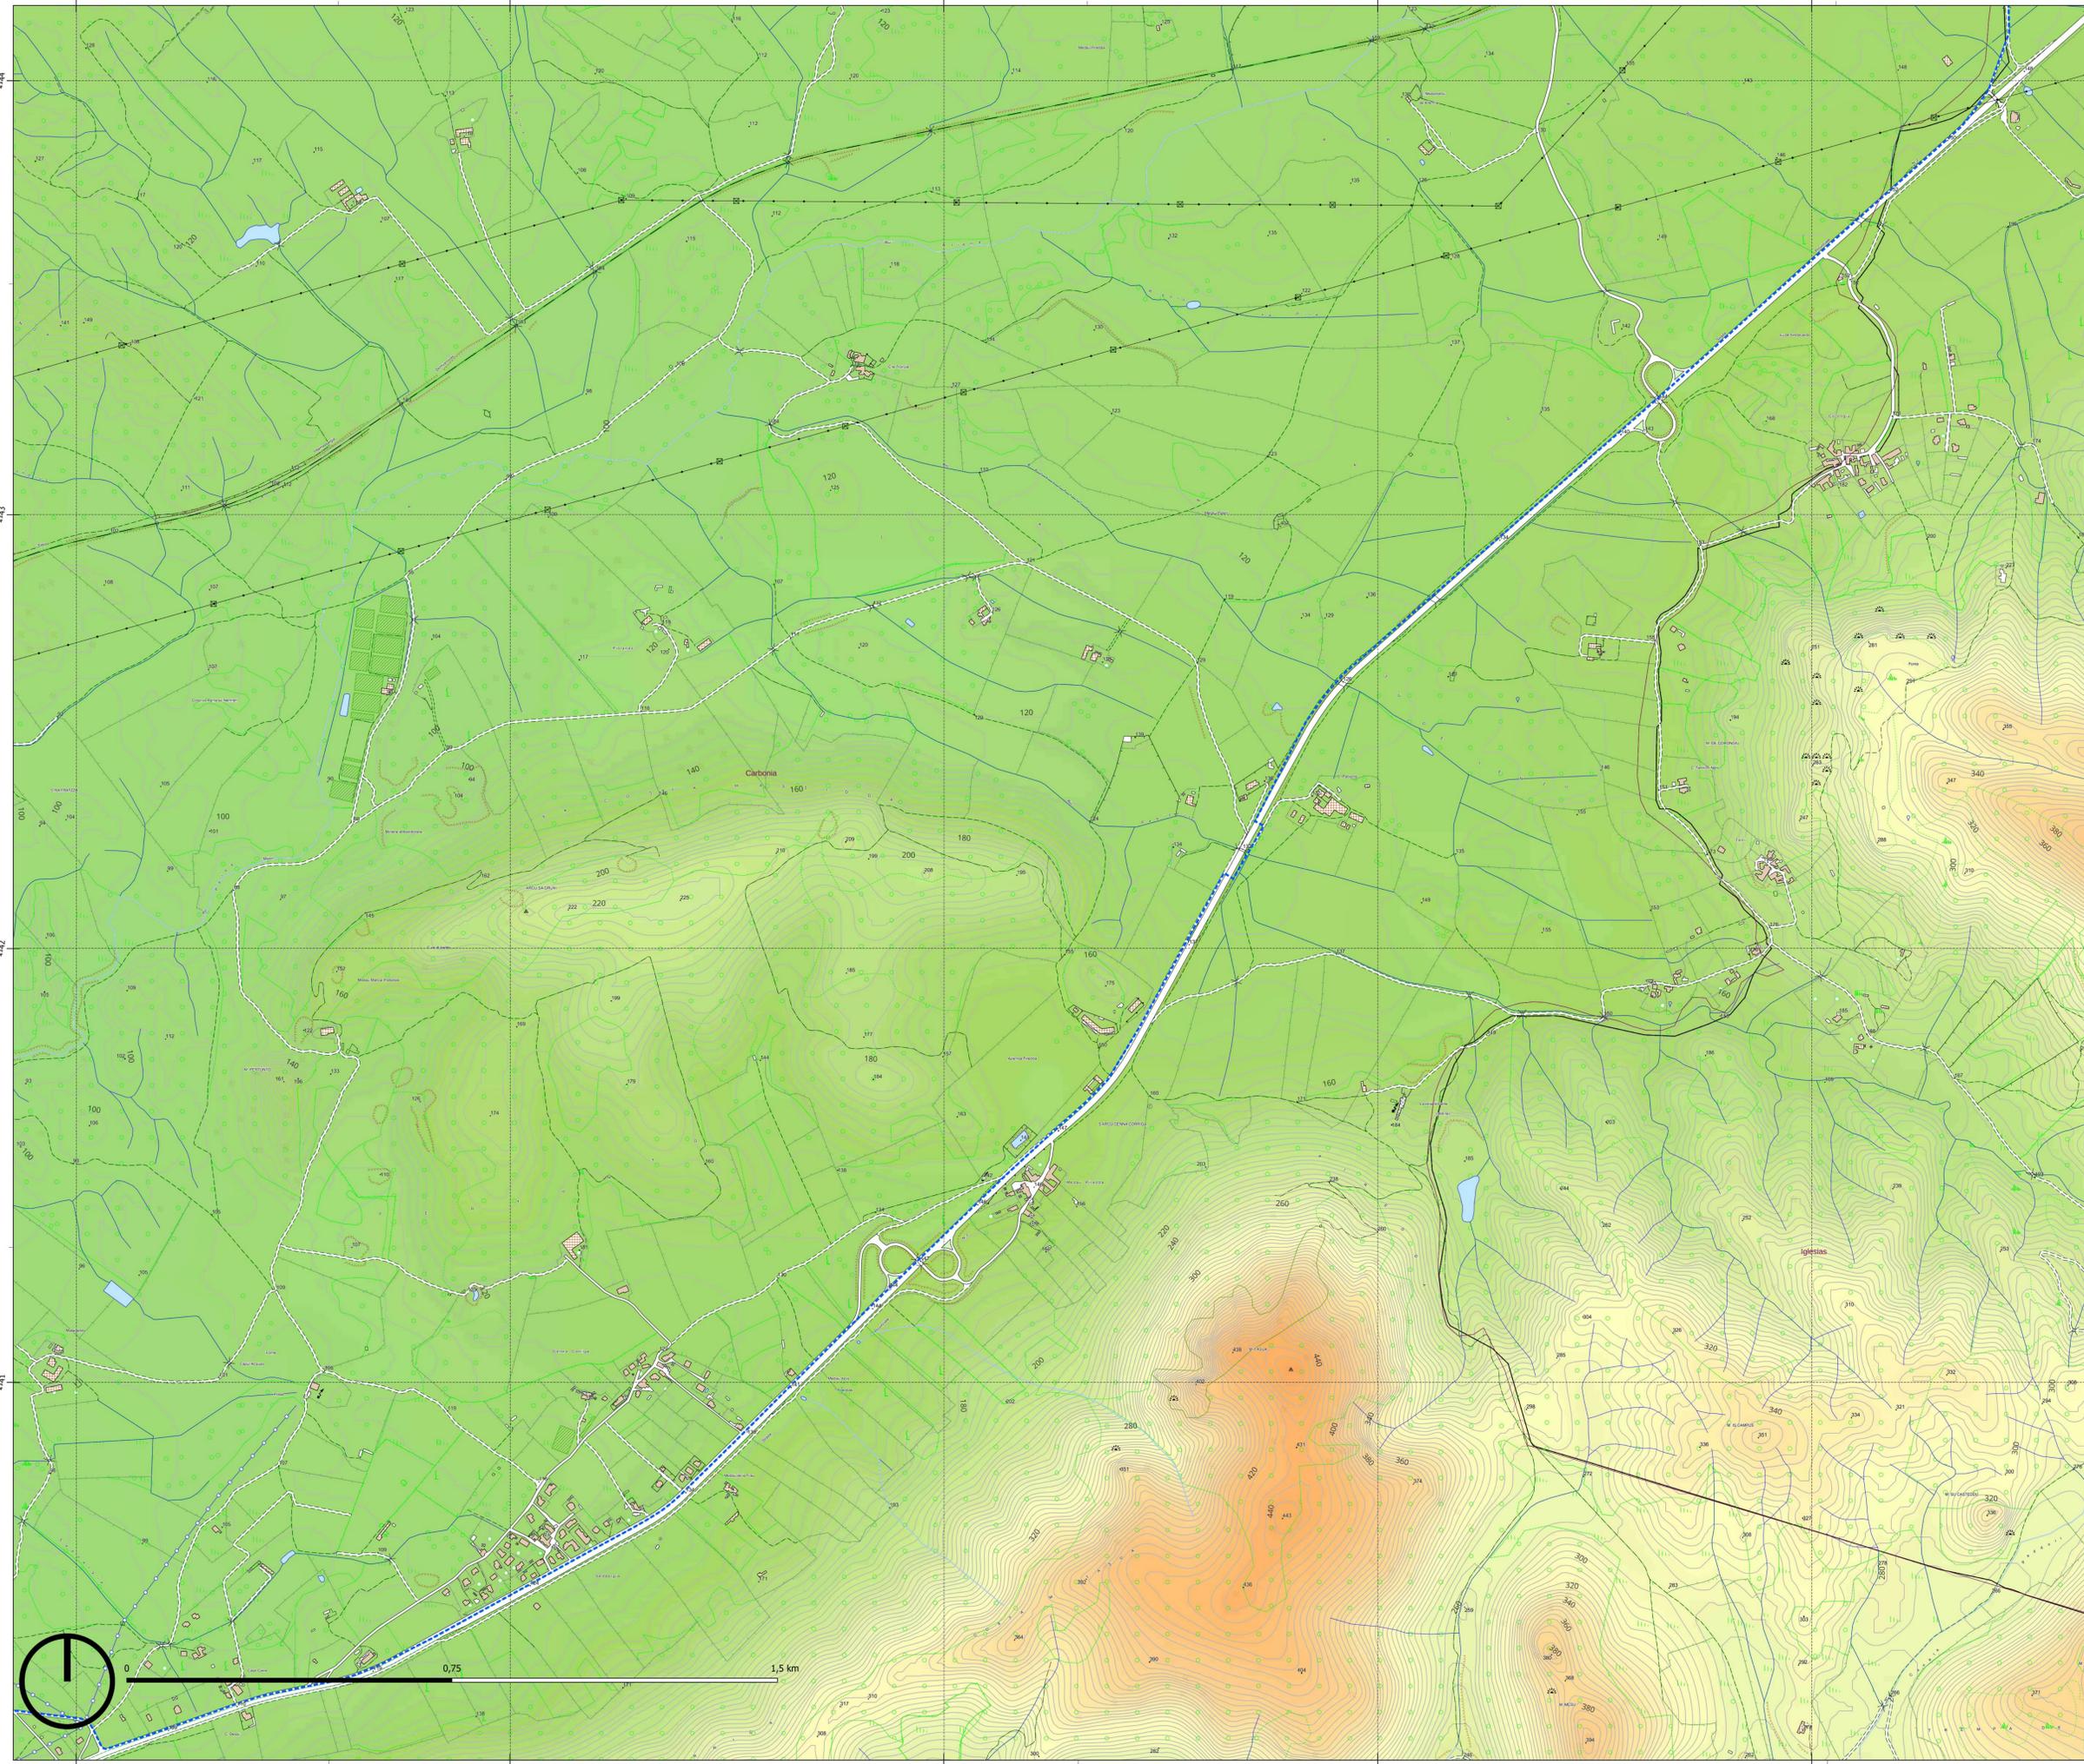

D EMISSIONE FINALE		10/11/2023	TORCHIANI	ESPOSITO	CLERICI
REV. N°	DESCRIZIONE	DATA	PREPARATO	CONTROLLATO	APPROVATO
Statkraft		wsp		SITO/LOCALITA'	
N° Contratto HH0694A		Questo documento è di proprietà della Società che tutela i propri diritti secondo la Legge			
FORMATO	AD	ATTIVITA' DI PROGETTAZIONE WINDFARM IGLESIAS PLANIMETRIA GENERALE			
SCALA	1:5.000				
DATA	10/11/2023	UNITA' DI MISURA			
DISEGNO N°	HH0694A-IG-PD-PL-23	REV.	0	FG.	1 di 4
NUMERO DOCUMENTO: HH0694A-IG-PD-PL-23_Planimetria generale.dwg		SCALA DI PLOTTAGGIO: 1:5.000			



LEGENDA

Layout di progetto

● Aerogeneratori

Cabine di connessione

■ Cabina di Step Up (utente)

— Cavidotti interni impianto

■ Cabina di Step Up (utente)

Cavidotti di connessione RTN (30kV)

--- Cavidotto di connessione AT

--- Cavidotto di connessione MT

Viabilità

— Viabilità di servizio del parco eolico: Nuovi tracciati stradali [NTS]

— Viabilità di servizio del parco eolico: Tracciati stradali adeguati al trasporto [SDT]

Nuova SSE Gonnese 220/36 kV


■ Nuova SSE Gonnese 220/36 kV

— Raccordo_220kV

■ Ingombro_SSE_Gonnese



D EMISSIONE FINALE		10/11/2023	TORCHIANI	ESPOSITO	CLERICI
REV. N°	DESCRIZIONE	DATA	PREPARATO	CONTROLLATO	APPROVATO
			SITO/LOCALITA'		
			IGLESIAS		
N° Contratto: Questo documento è di proprietà della Società che tutela i propri diritti secondo la Legge					
HH0694A					
FORMATO: A3					
SCALA: 1:5.000					
DATA: 10/11/2023					
DISEGNO N°: HH0694A-IG-PD-PL-23					
				REV. 0	FG. 2 di 4
UNITA' DI MISURA				SCALA DI PLOTTAGGIO: 1:5.000	
NUMERO DOCUMENTO: HH0694A-IG-PD-PL-23_Planimetria generale.dwg					

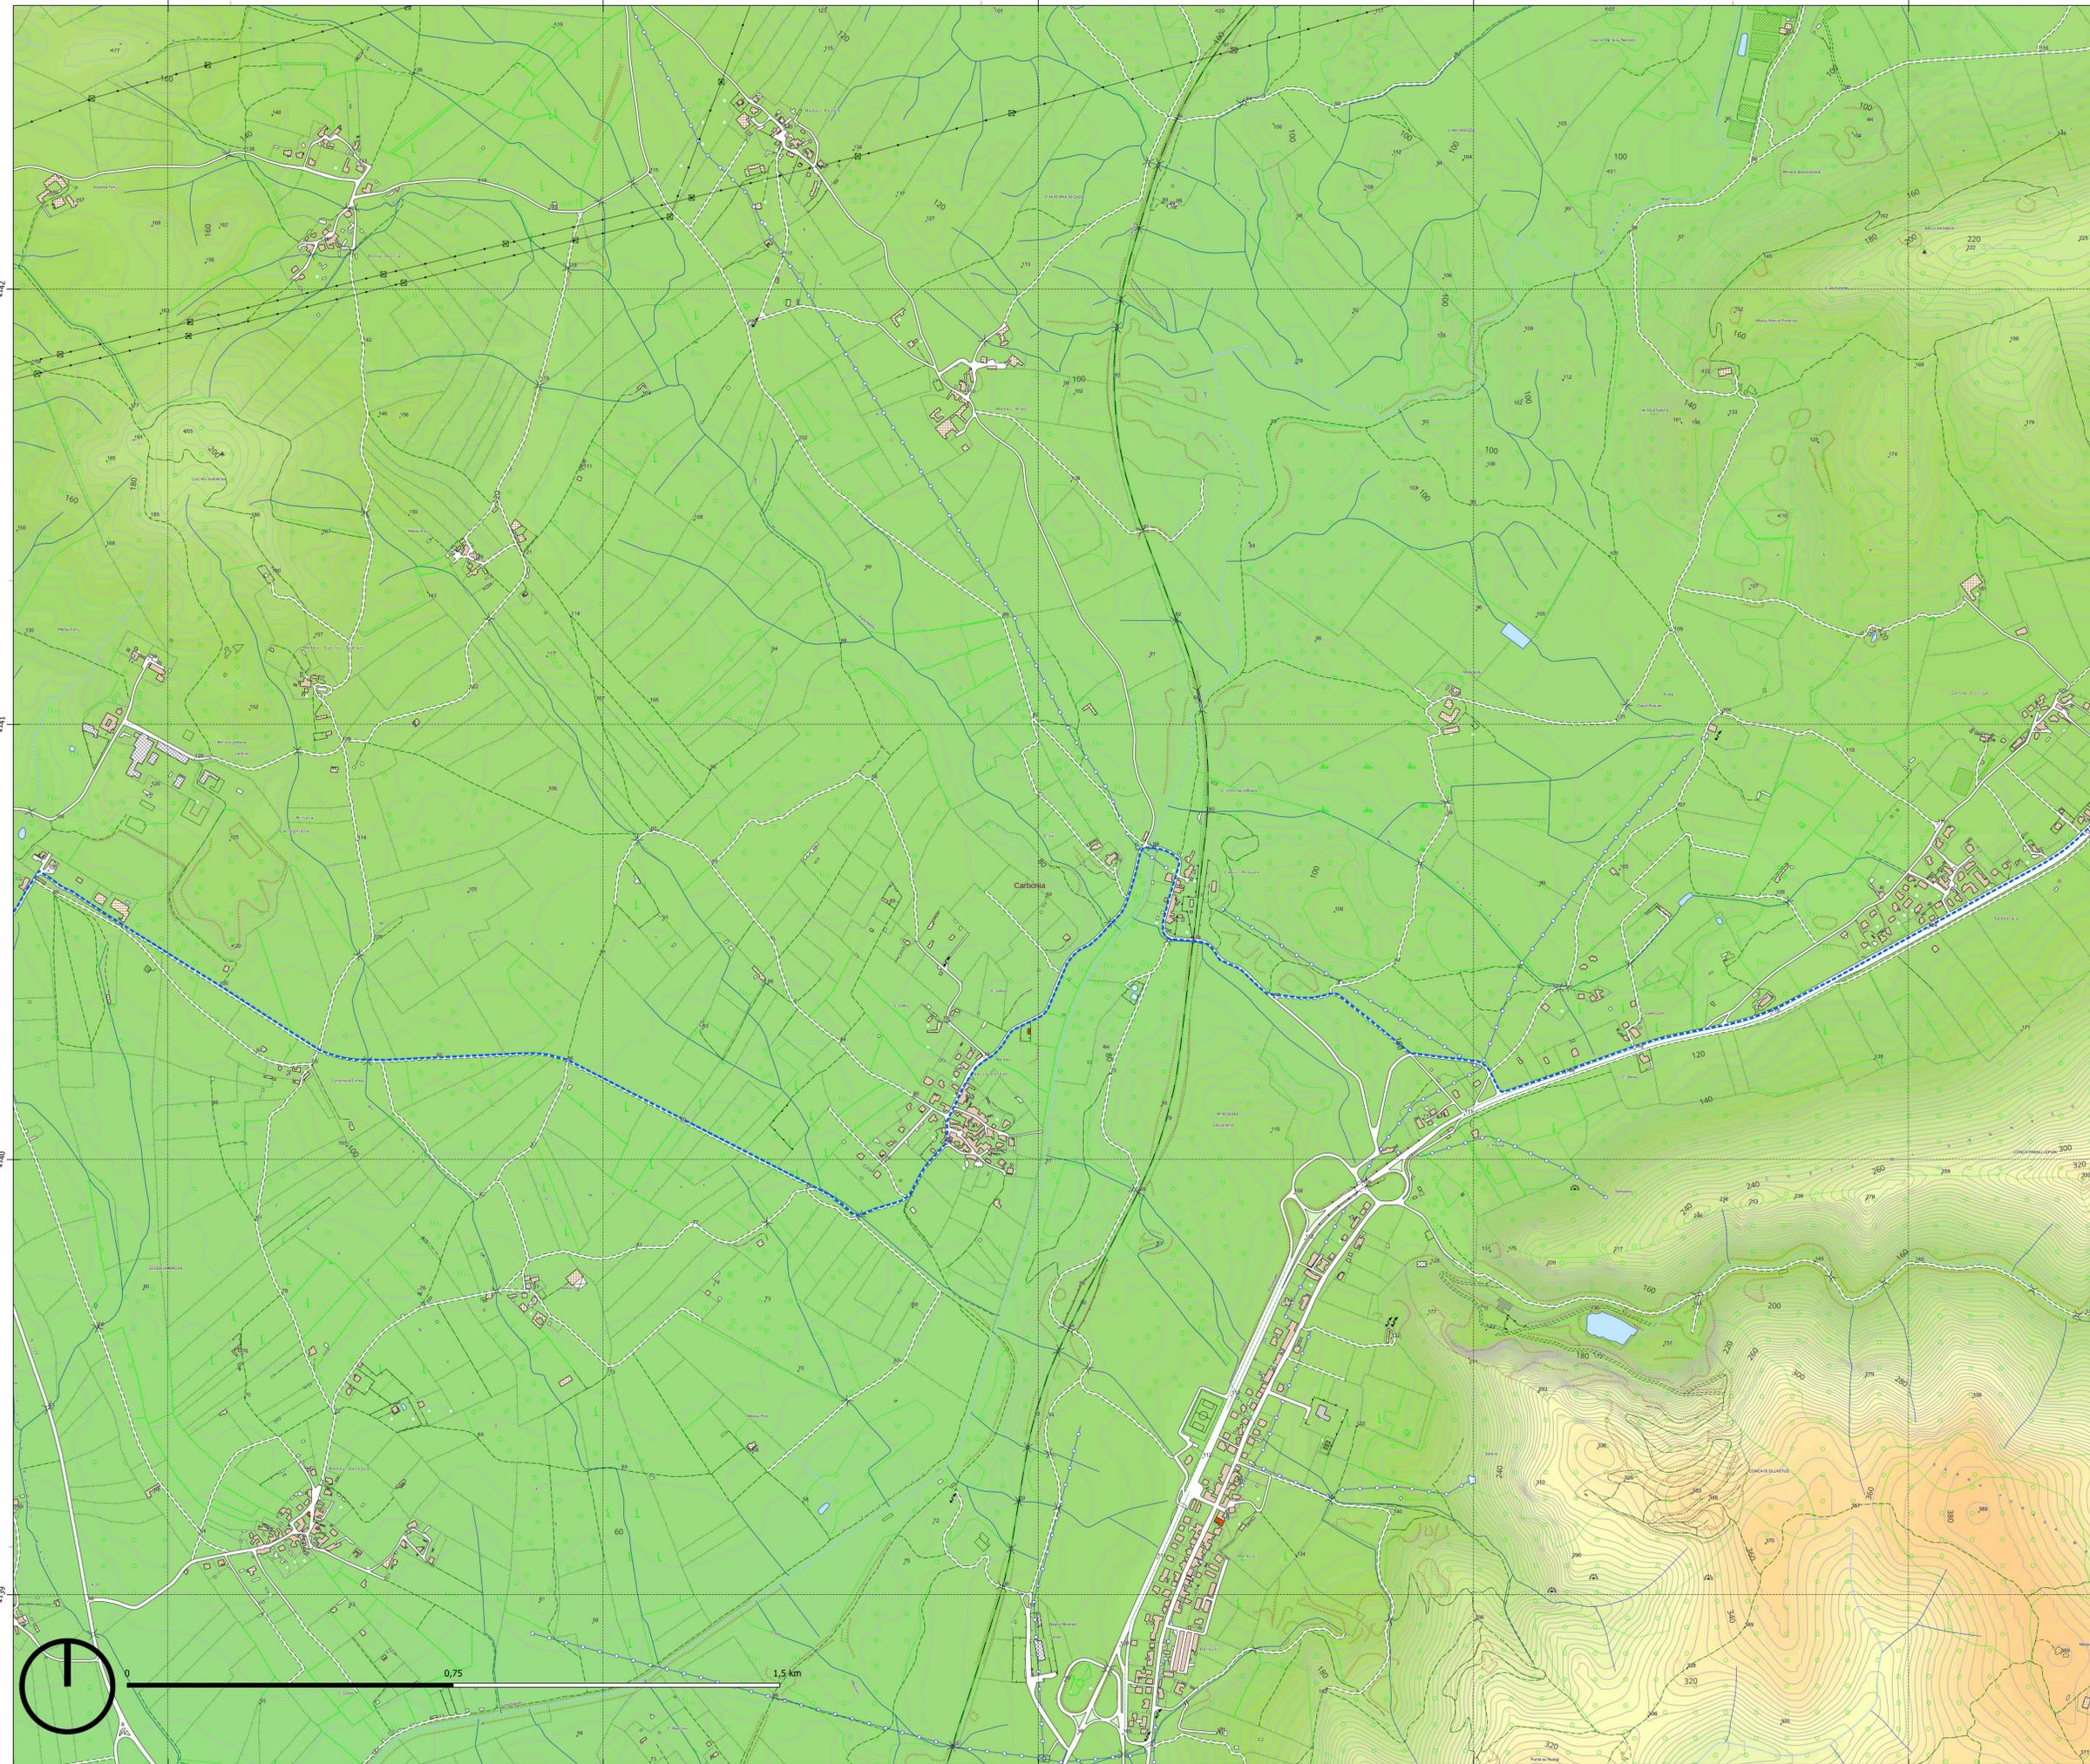

LEGENDA

Layout di progetto

⊙ Aerogeneratori

Cabine di connessione

- Cabina di Step Up (utente)
- Cavidotti interni impianto
- Cabina di Step Up (utente)

Cavidotti di connessione RTN (30kV)

- Cavidotto di connessione AT
- Cavidotto di connessione MT

Viabilità

- Viabilità di servizio del parco eolico: Nuovi tracciati stradali [NTS]
- Viabilità di servizio del parco eolico: Tracciati stradali adeguati al trasporto [SDT]

Nuova SSE Gonnese 220/36 kV

- Nuova SSE Gonnese 220/36 kV
- Raccordo_220kV
- Ingombro_SSE_Gonnese



D EMISSIONE FINALE		10/11/2023	TORCHIANI	ESPOSITO	CLERICI
REV. N°	DESCRIZIONE	DATA	PREPARATO	CONTROLLATO	APPROVATO
Statkraft		wsp		SIT/LOCALITA'	
		IGLESIAS			
N° Contratto: Questo documento è di proprietà della Società che tutelerà i propri diritti secondo la Legge					
ATTIVITA' DI PROGETTAZIONE					
WINDFARM IGLESIAS					
PLANIMETRIA GENERALE					
FORMATO	AD				
SCALA	1:5.000				
DATA	10/11/2023				
DISEGNO N°	HH0694A-IG-PD-PL-23	REV.	0	FG.	3 di 4
UNITA' DI MISURA		SCALA DI PLOTTAGGIO		1:5.000	





- LEGENDA**
- Layout di progetto**
 - Aerogeneratori
 - Cabine di connessione**
 - Cabina di Step Up (utente)
 - Cavidotti interni impianto
 - Cabina di Step Up (utente)
 - Cavidotti di connessione RTN (30kV)**
 - Cavidotto di connessione AT
 - Cavidotto di connessione MT
 - Viabilità**
 - Viabilità di servizio del parco eolico: Nuovi tracciati stradali [NTS]
 - Viabilità di servizio del parco eolico: Tracciati stradali adeguati al trasporto [SDT]
 - Nuova SSE Gonnese 220/36 kV**
 - Nuova SSE Gonnese 220/36 kV
 - Raccordo_220kV
 - Ingombro_SSE_Gonnese



D EMISSIONE FINALE		10/11/2023	TORCHIANI	ESPOSITO	CLERICI
REV. N°	DESCRIZIONE	DATA	PREPARATO	CONTROLLATO	APPROVATO
			SITO/LOCALITA'		
				IGLESIAS	
N° Contratto: Questo documento è di proprietà della Società che tutela i propri diritti secondo la Legge					
ATTIVITA' DI PROGETTAZIONE WINDFARM IGLESIAS PLANIMETRIA GENERALE					
FORMATO	AD				
SCALA	1:5.000				
DATA	10/11/2023				
DISEGNO N°	HH0694A-IG-PD-PL-23				REV. 0
UNITA' DI MISURA					FO. 4 di 4
NUMERO DOCUMENTO: HH0694A-IG-PD-PL-23_Planimetria generale.gxd				SCALA DI PLOTTAGGIO 1:5.000	