IA 11 001

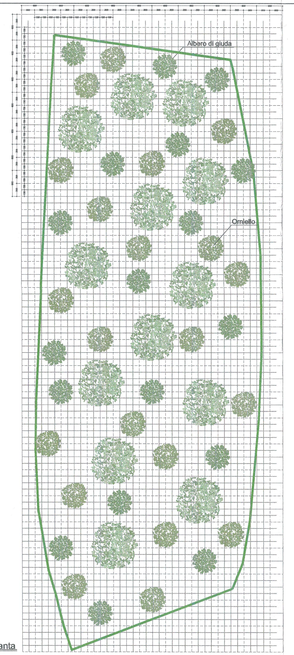

Pianta

IA 51 001

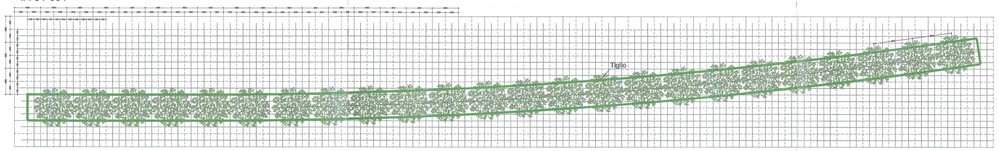

Pianta

Sezione B-B

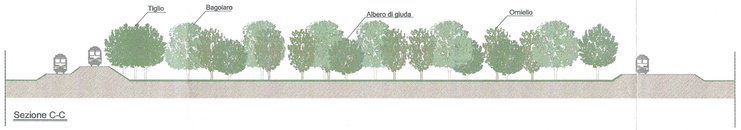

Sezione C-C

IA 51 002

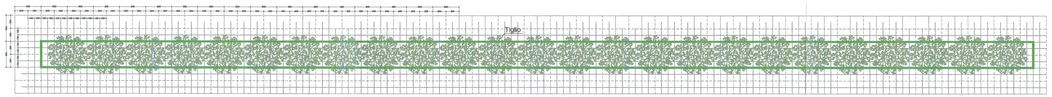

Pianta

IA 31 001

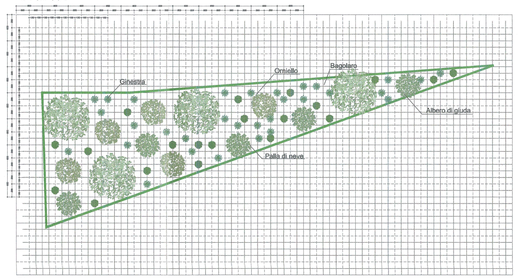

Pianta

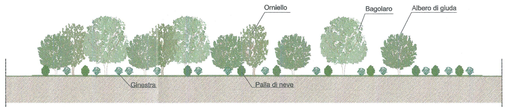

Prospetto

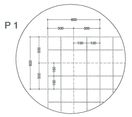

scala 1:500

LEGENDA

TIPOLOGIE OPERE A VERDE

Macchia arborea

11 - Bagolaro (Celtis australis), Ornielo (Fraxinus ornus), Albero di Giuda (Cercis siliquastrum)
12 - Ornielo (Fraxinus ornus), Albero di Giuda (Cercis siliquastrum)

Macchia arbustiva

21 - Palla di neve (Viburnum opulus), Ginestra comune (Spartium junceum)
22 - Palla di neve (Viburnum opulus)

Macchia arboreo - arbustiva

31 - Bagolaro (Celtis australis), Ornielo (Fraxinus ornus), Albero di Giuda (Cercis siliquastrum), Palla di neve (Viburnum opulus), Ginestra comune (Spartium Junceum)
32 - Ornielo (Fraxinus ornus), Albero di Giuda (Cercis siliquastrum), Palla di neve (Viburnum opulus), Ginestra comune (Spartium junceum)
33 - Ornielo (Fraxinus ornus), Albero di Giuda (Cercis siliquastrum), Ginestra Comune (Spartium junceum)
34 - Tiglio (Tilia cordata), Palla di neve (Viburnum opulus)
35 - Frassino comune (Fraxinus exelsor), Ornielo (Fraxinus ornus), Palla di neve (Viburnum opulus), Ginestra comune (Spartium junceum)

Raffittimento macchia arboreo - arbustiva

41 - Ornielo (Fraxinus ornus), Albero di Giuda (Cercis siliquastrum), Palla di neve (Viburnum opulus), Ginestra comune (Spartium junceum)
42 - Tiglio (Tilia cordata), Ginestra comune (Spartium junceum)

Filare arboreo

51 - Tiglio (Tilia cordata)
52 - Tiglio (Tilia cordata), Castagno (Castanea sativa)
53 - Frassino comune (Fraxinus exelsor)
54 - Ornielo (Fraxinus ornus)

Raffittimento filare arboreo

61 - Tiglio (Tilia cordata)
62 - Tiglio (Tilia cordata), Castagno (Castanea sativa)
63 - Frassino comune (Fraxinus exelsor)

Rampicanti

71 - Ricospermo (Rhyncospermum jasminoides)

Alberature
- Alberi di progetto
- Alberi esistenti

Barriere antirumore
- Barriera con trasparenza
- Barriera opaca

Confini amministrativi
- Confini provinciali
- Confini comunali

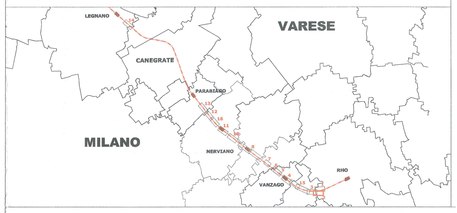

COMMITTENTE:

RFI RETE FERROVIARIA ITALIANA
GRUPPO FERROVIE DELLO STATO ITALIANE

PROGETTAZIONE:

ITALFERR
GRUPPO FERROVIE DELLO STATO ITALIANE

INFRASTRUTTURE FERROVIARIE STRATEGICHE DEFINITE DALLA LEGGE OBIETTIVO N. 443/01

U.O. AMBIENTE, ARCHITETTURA E ARCHEOLOGIA

PROGETTO DEFINITIVO

POTENZIAMENTO DELLA LINEA RHO-ARONA. TRATTA RHO-GALLARATE QUADRUPLICAMENTO RHO-PARABIAGO E RACCORDO Y PRIMO LOTTO FUNZIONALE

STUDIO DI IMPATTO AMBIENTALE

QUADRO DI RIFERIMENTO PROGETTUALE

Opere a verde: planimetria sezioni e griglie di impianto

Tav. 2/16

SCALA : VARIE

COMMESSA	LOTTO	FASE	ENTE	TIPO DOC.	OPERA/DISCIPLINA	PROGR.	REV.
MDL1	12	D	22	NZ	SA000G	008	A

Revis.	Descrizione	Redatto	Data	Verificato	Data	Approvato	Data	Autorizzato / Data
A	Emissione Esecutiva		Mar 2013		Mar 2013	S. Borelli	Mar 2013	A.Mancini ITALFERR S.p.A. Dipart. Arch. Ambiente e Beni Storici Direttore Tecnico

File: n. Elab.: