


- LEGENDA**
- Layout di progetto**
- Aerogeneratori
 - Cavidotti interni impianto
 - Viabilità di servizio del parco eolico: Nuovi tracciati stradali (NTS)
 - Viabilità di servizio del parco eolico: Tracciati stradali adeguati al trasporto (SDT)
 - Distanza dalle tanche (Raggio 170 m)
- Legenda Catasto**
- Fogli
 - Fabbricati
 - Particelle
- Classificazione catastale**
- Area fabbricato demolito
 - Ente Urbano
 - Uliveto
 - Semintativo
- Tanche Identificate**
- Pascolo, Pascolo Arborato, Pascolo Cespugliato (Assimilabili alla definizione di "Tanca")
- Cartografia di base**
- Limite Comune

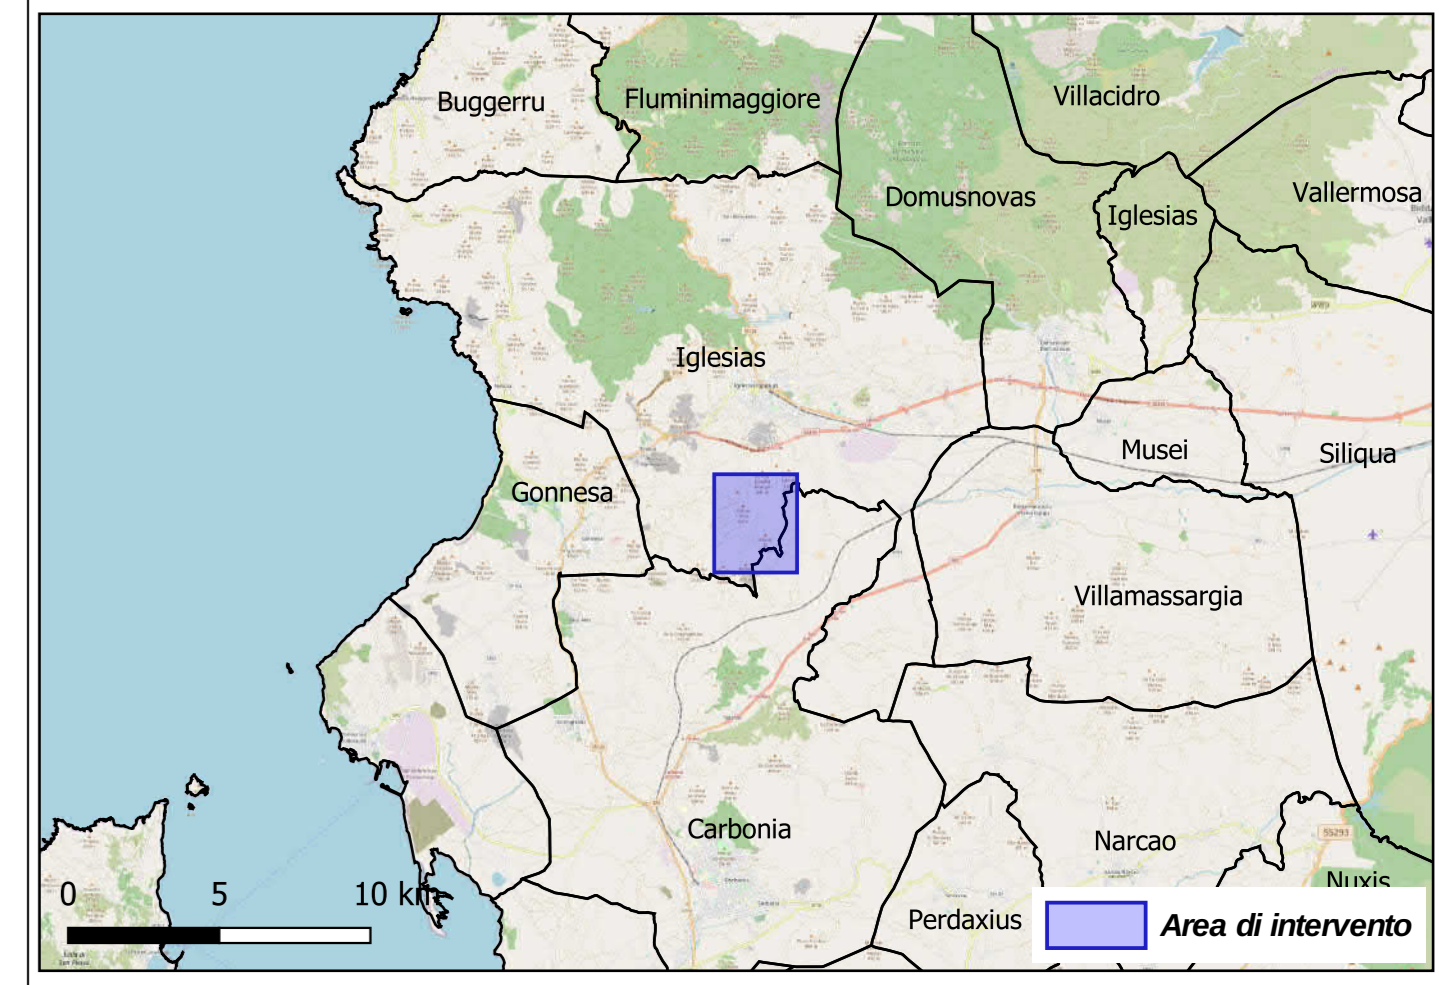

0	EMISSIONE FINALE	03/11/2023	PALMAS	ESPOSITO	CLERICI
REV. N°	DESCRIZIONE	DATA	PREPARATO	CONFERMATO	APPROVATO
Statkraft		wsp		STUDIO AUTA	
				IGLESIAS	
N° Contratto: Questo documento è di proprietà della Società che l'elabora i propri diritti secondo la legge					
1-HH-0694A					
FORMATO: A0					
SCALA: 1:5.000					
DATA: 03/11/2023					
DISEGNO N°: HH0694A-IG-PD-PL-31					
UNITÀ DI MISURA: 0					
SCALA DI PLOTTAZIONE: 1:5.000					