


LEGENDA


- Layout di progetto**
- Aerogeneratori
 - Cavidotto interni impianto
 - Cavidotto di connessione MT
 - Viabilità di servizio del parco eolico: Nuovi tracciati stradali [NTS]
 - Viabilità di servizio del parco eolico: Tracciati stradali adeguati al trasporto [SDT]

- Cartografia di base**
- Limiti comunali
 - Infrastruttura stradale principale
 - Insediamenti Produttivi, Espansioni Recenti, Espansioni Fino Anni 50
 - Edificato Urbano Diffuso, Centri Antica Prima Formazione

- Repertorio beni 2017 - Beni culturali**
- Repertorio beni 2017 - Beni culturali architettonici
 - Art 143 - Beni culturali architettonici - Buffer 100 m

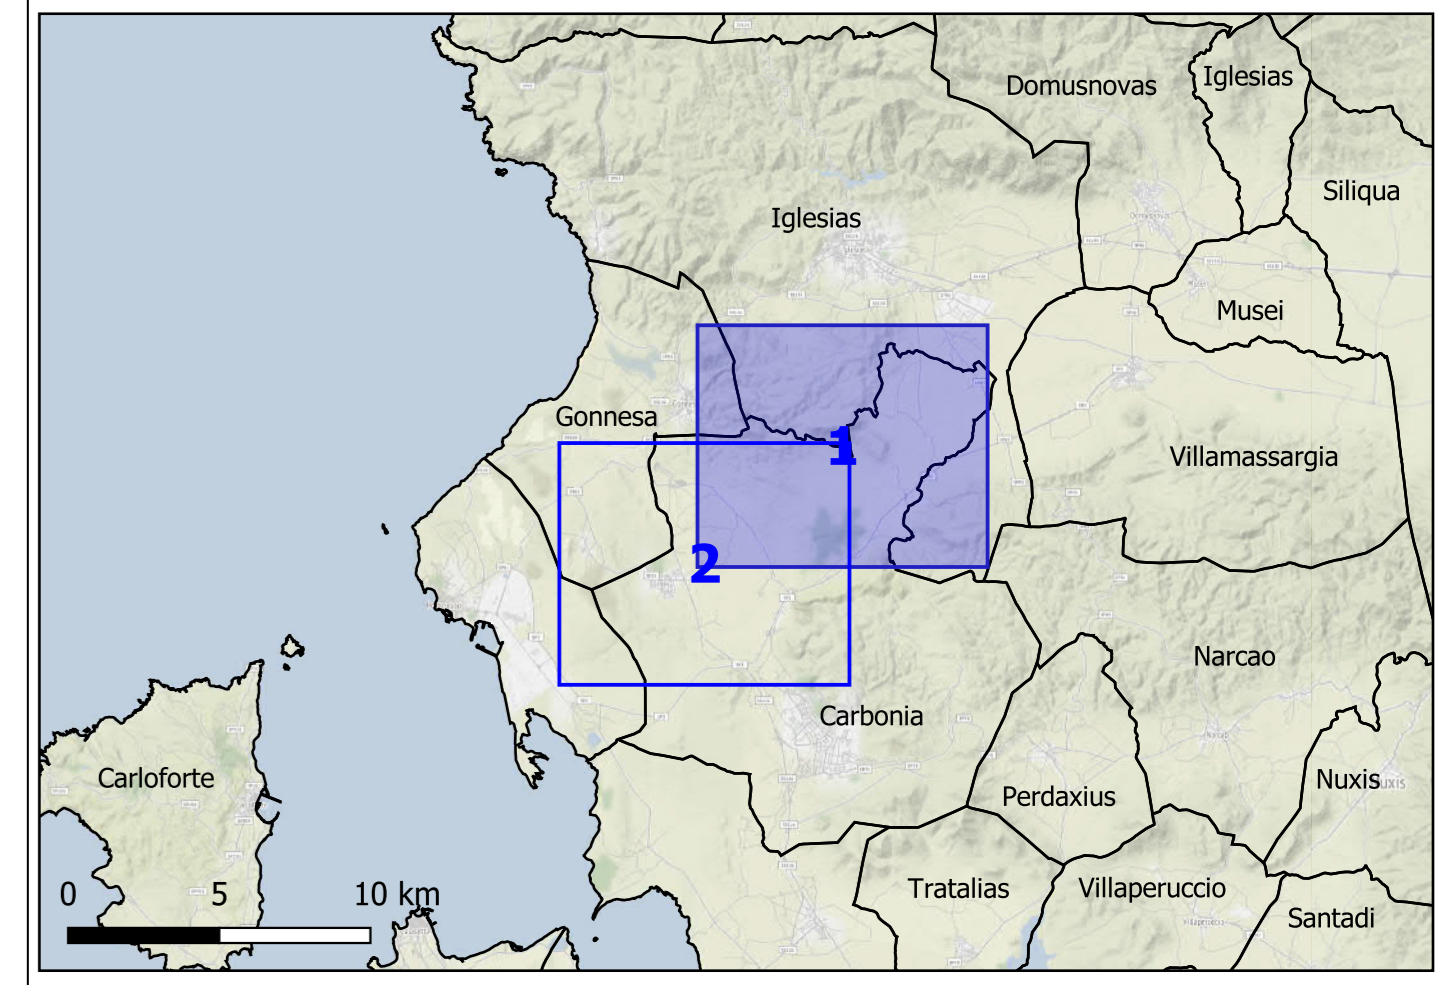

0		EMMISSIONE FINALE		20/09/2023		FRANINI		ESPOSITO		CLERICI	
REV. N°		DESCRIZIONE		DATA		PREPARATO		CONTROLLATO		APPROVATO	
				SITO/LOCALITA'		IGLESIAS					
N° Contratto: 1-HH-0694A FORMATO: A0 SCALA: 1:10.000 DATA: 20/09/2023											
Questo documento è di proprietà della Società che l'utente è proprio diritto secondo la Legge.											
ATTIVITA' DI PROGETTAZIONE PIPELINE WIND SARDEGNA CARTA DEI VINCOLI - ANALISI DI COMPATIBILITÀ BENI CULTURALI											
DISEGNO N° HH0694A-IG-PD-PL-33										UNITA' DI MISURA: 0 SCALA DI PLOTTAGGIO: 1:10.000	

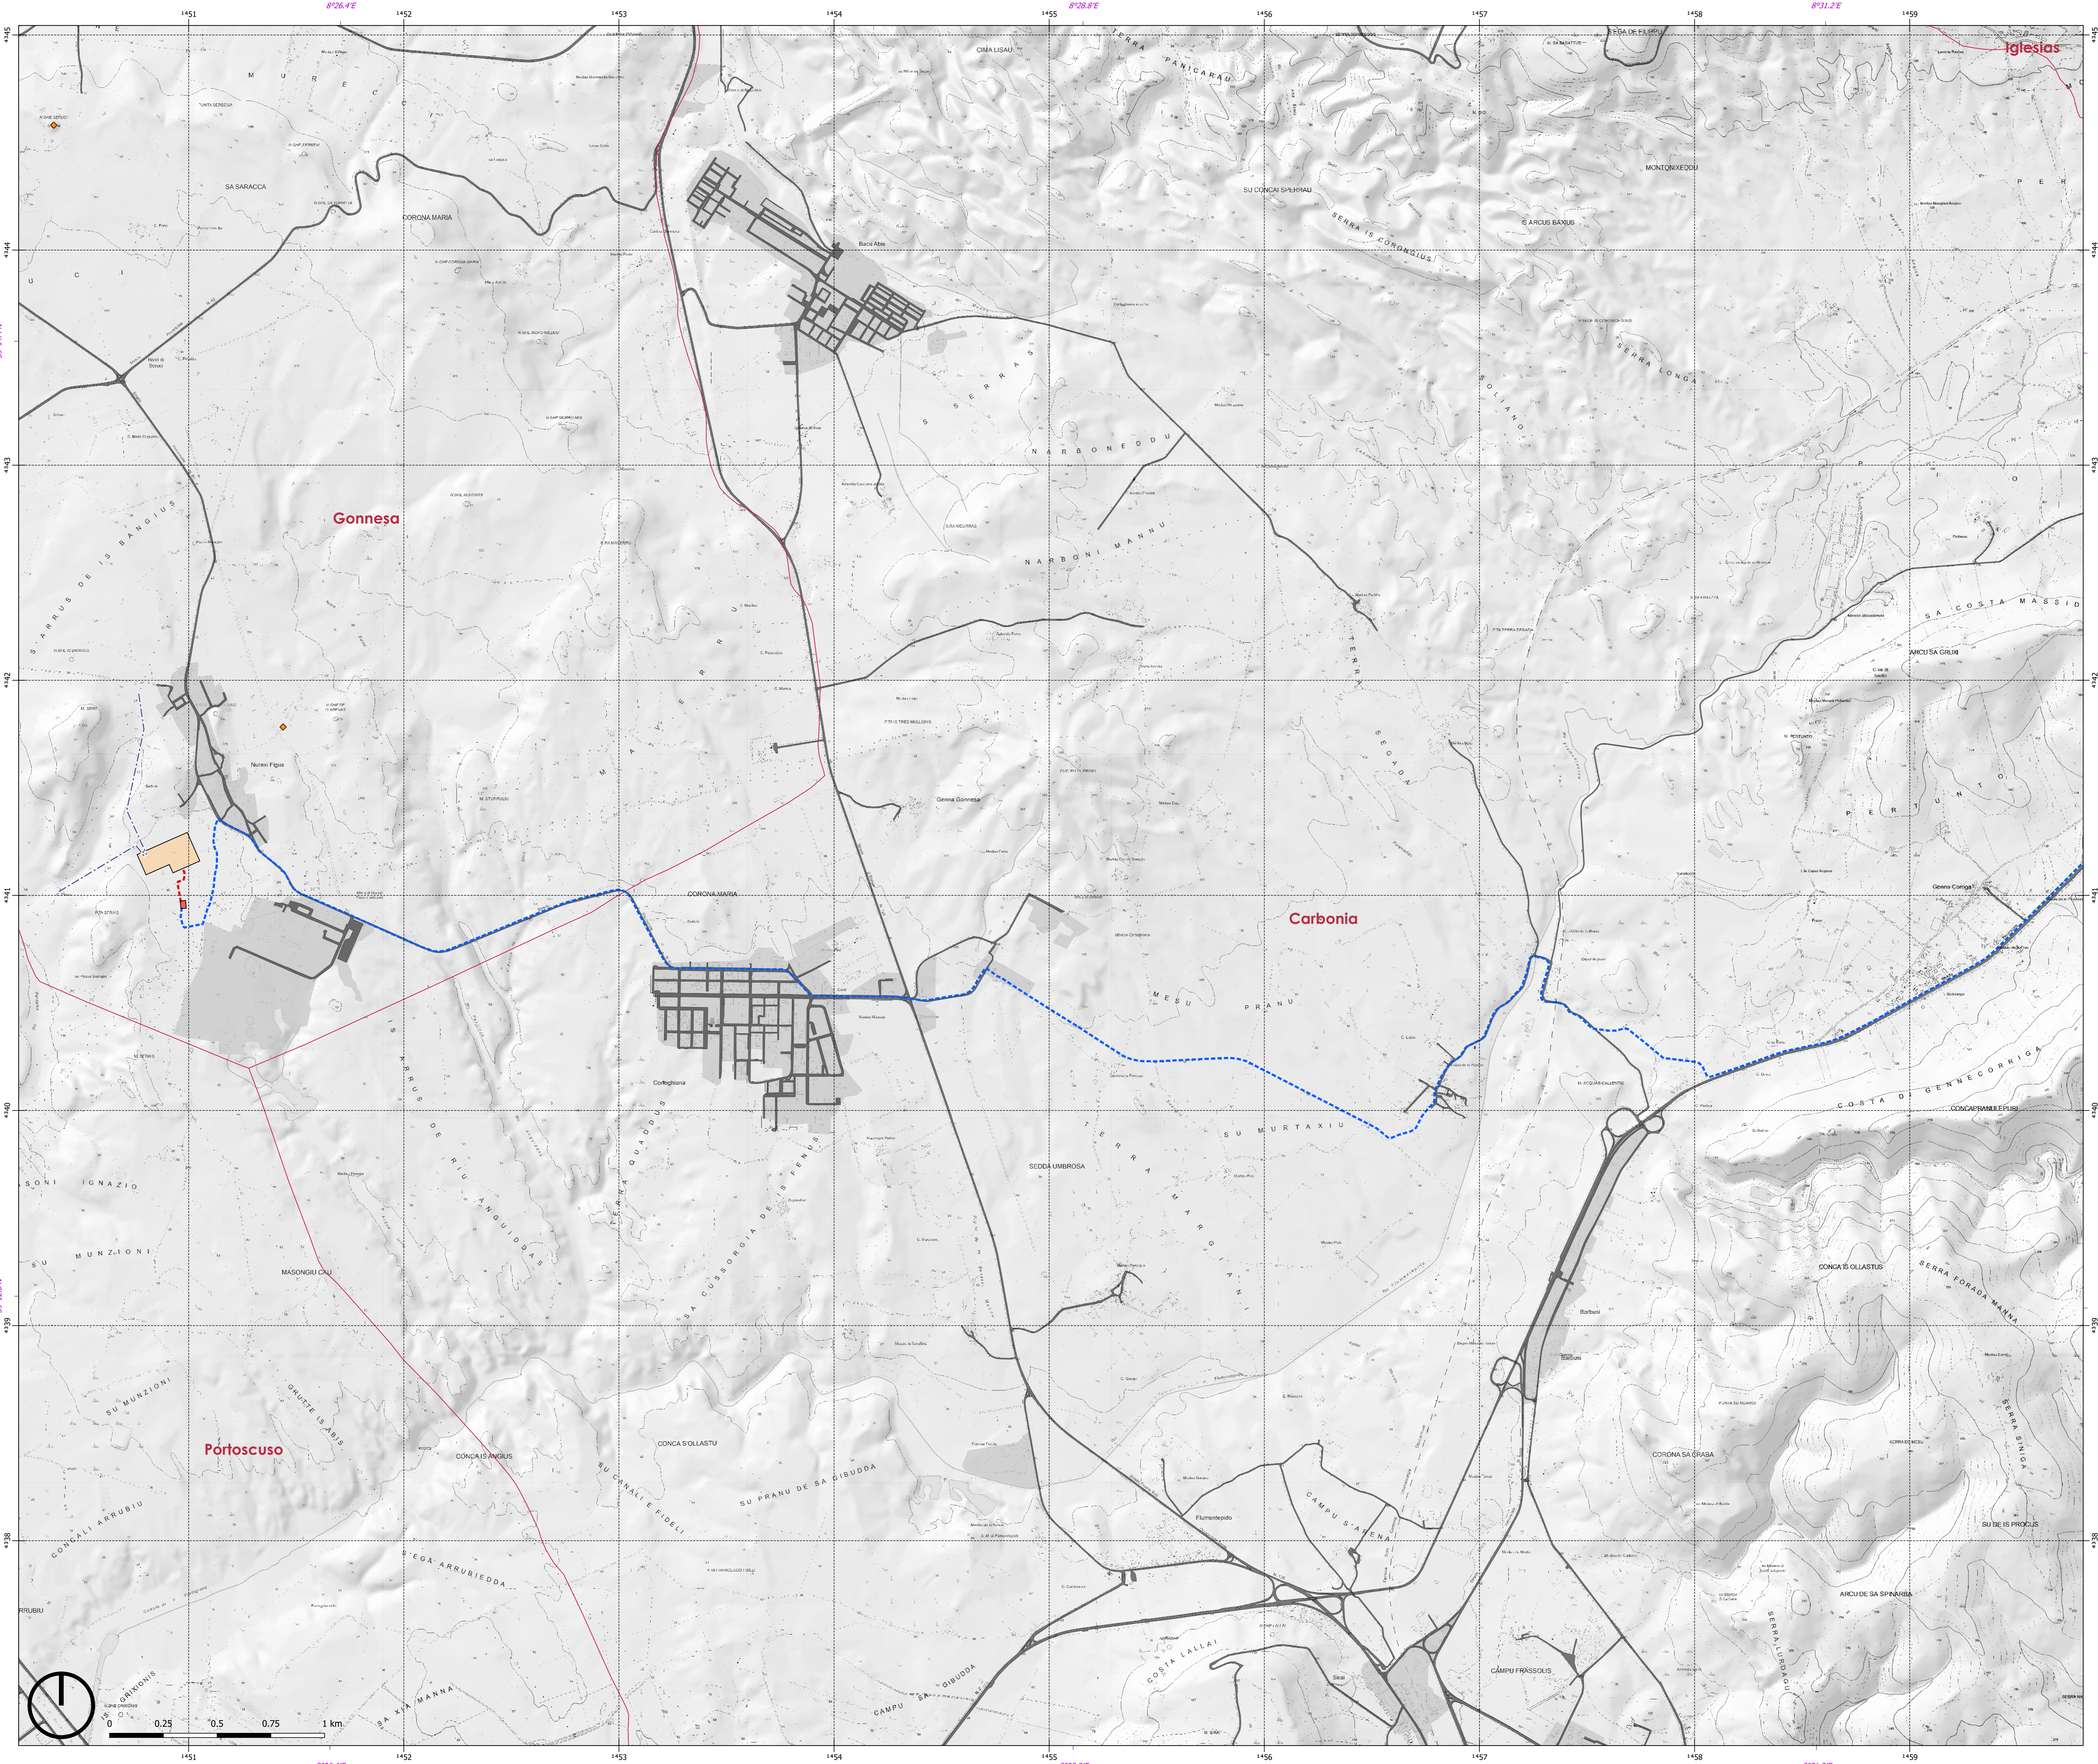

LEGENDA

Layout di progetto

- Cavidotto di connessione AT
- Cavidotto di connessione MT
- Cabina di Step Up (utente)

Nuova SSE Gonnese 220/36 kV



- Raccordo alla RTN 220kV
- Nuova SSE Gonnese 220/36 kV

Cartografia di base

- Limiti comunali
- Infrastruttura stradale principale
- Insediamenti Produttivi, Espansioni Recenti, Espansioni Fino Anni 50
- Edificato Urbano Diffuso, Centri Antica Prima Formazione

Repertorio beni 2017 - Beni culturali

- ◆ Repertorio beni 2017 - Beni culturali archeologici

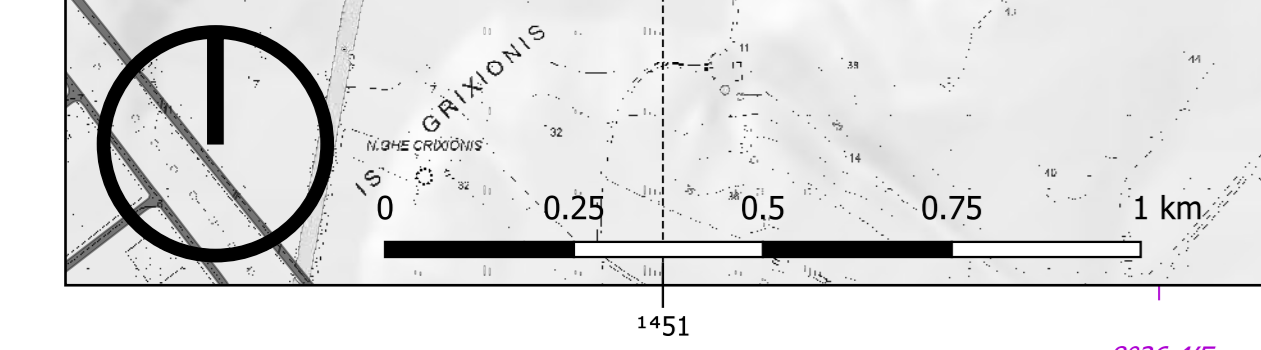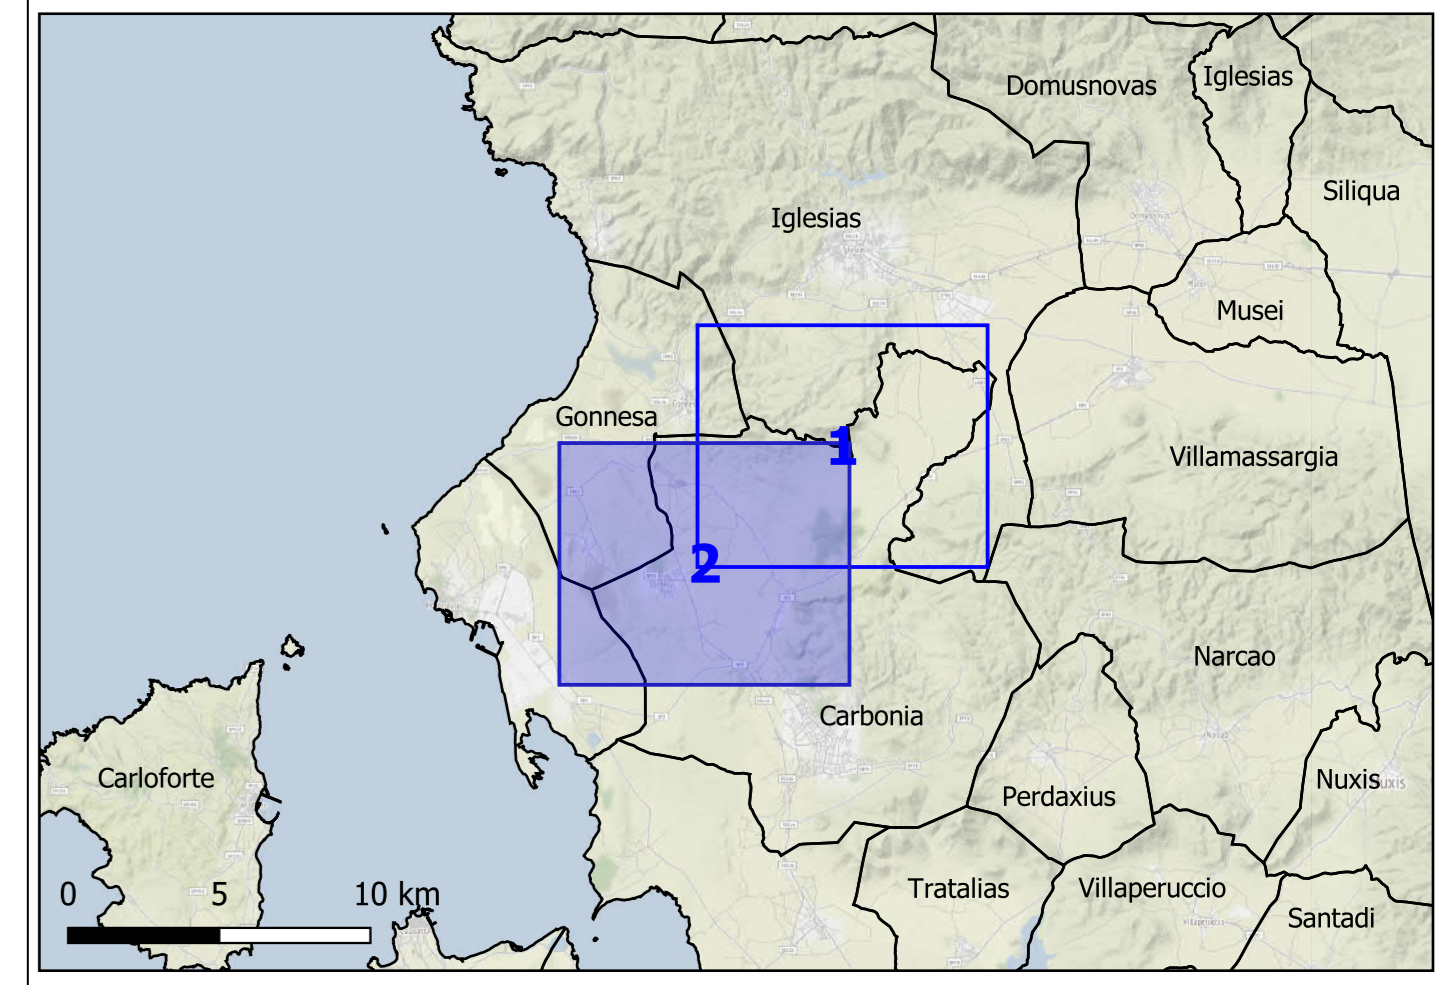

0	EMMISSIONE FINALE	20/09/2023	FRANINI	ESPOSITO	CLERICI
REV. N°	DESCRIZIONE	DATA	PREPARATO	CONFERMATO	APPROVATO
Statkraft			wsp		
1-HH-0694A			SITO/LOCALITÀ		
FORMATO A0			IGLESIAS		
SCALA 1:10.000			ATTIVITA' DI PROGETTAZIONE PIPELINE WIND SARDEGNA		
DATA 20/09/2023			CARTA DEI VINCOLI - ANALISI DI COMPATIBILITÀ BENI CULTURALI		
DISEGNO N° HH0694A-IG-PD-PL-33			SIT. 0		
UNITÀ DI MISURA			SCALA DI PROTAGGIO		
			1:10.000		