

LEGENDA

Layout di progetto


- Aerogeneratori
- Cavidotti interni impianto
- Cavidotti di connessione RTN (30kV)
- Cavidotti di connessione MT
- Viabilità di servizio del parco eolico: Nuovi tracciati stradali [NTS]
- Viabilità di servizio del parco eolico: Tracciati stradali adeguati al trasporto [SDT]

Cartografia di base

- Limiti comunali
- Infrastruttura stradale principale
- Insediamenti Produttivi, Espansioni Recenti, Espansioni Fino Anni 50
- Edificato Urbano Diffuso, Centri Antica Prima Formazione

Repertorio beni 2017 - Beni paesaggistici

- Repertorio beni 2017 - Beni paesaggistici
- Repertorio beni 2017 - Proposte di Insussistenza vincolo
- Art 143 - Beni paesaggistici - Buffer 100 m
- Art 143 - Fiumi e Torrenti - Buffer 150 m
- Fiumi e Torrenti

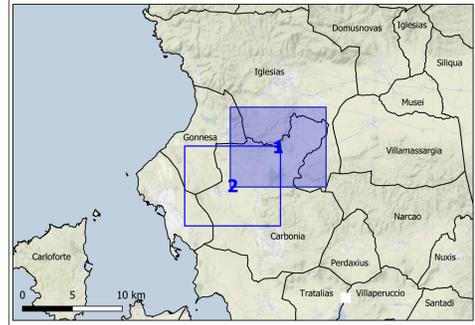

0		EMMISSIONE FINALE		20/09/2023		FRANINI		ESPOSITO		CLERICI	
REV. N°		DESCRIZIONE		DATA		PREPARATO		CONTROLLATO		APPROVATO	
				SITO/LOCALITÀ		IGLESIAS					
N° Contratto: _____ Questo documento è di proprietà della Società che l'utente li propri diritti secondo la Legge. FORMATO: A0 SCALA: 1:10.000 DATA: 20/09/2023											
ATTIVITA' DI PROGETTAZIONE PIPELINE WIND SARDEGNA CARTA DEI VINCOLI - ANALISI DI COMPATIBILITÀ BENI PAESAGGISTICI										DISEGNO N° HH0694A-IG-PD-PL-34 UNITÀ DI MISURA: _____ SCALA DI PLOTTAGGIO: 1:10.000	

LEGENDA

Layout di progetto

- Cavidotto di connessione RTN (30kV)
- Cavidotto di connessione AT
- Cavidotto di connessione MT
- Cabina di Step Up (utente)

Nuova SSE Gonnese 220/36 kV



- Raccordo alla RTN 220kV
- Nuova SSE Gonnese 220/36 kV

Cartografia di base

- Limiti comunali
- Infrastruttura stradale principale
- Insediamenti Produttivi, Espansioni Recenti, Espansioni Fino Anni 50 Edificato Urbano Diffuso, Centri Antica Prima Formazione

Repertorio beni 2017 - Beni paesaggistici

- ◆ Repertorio beni 2017 - Beni paesaggistici
- ◇ Repertorio beni 2017 - Proposte di Insussistenza vincolo
- Art 143 - Beni paesaggistici - Buffer 100 m
- Art 143 - Fiumi e Torrenti - Buffer 150 m
- Fiumi e Torrenti

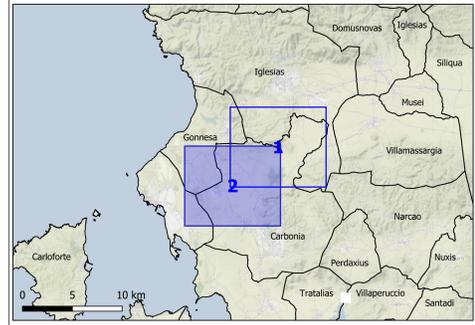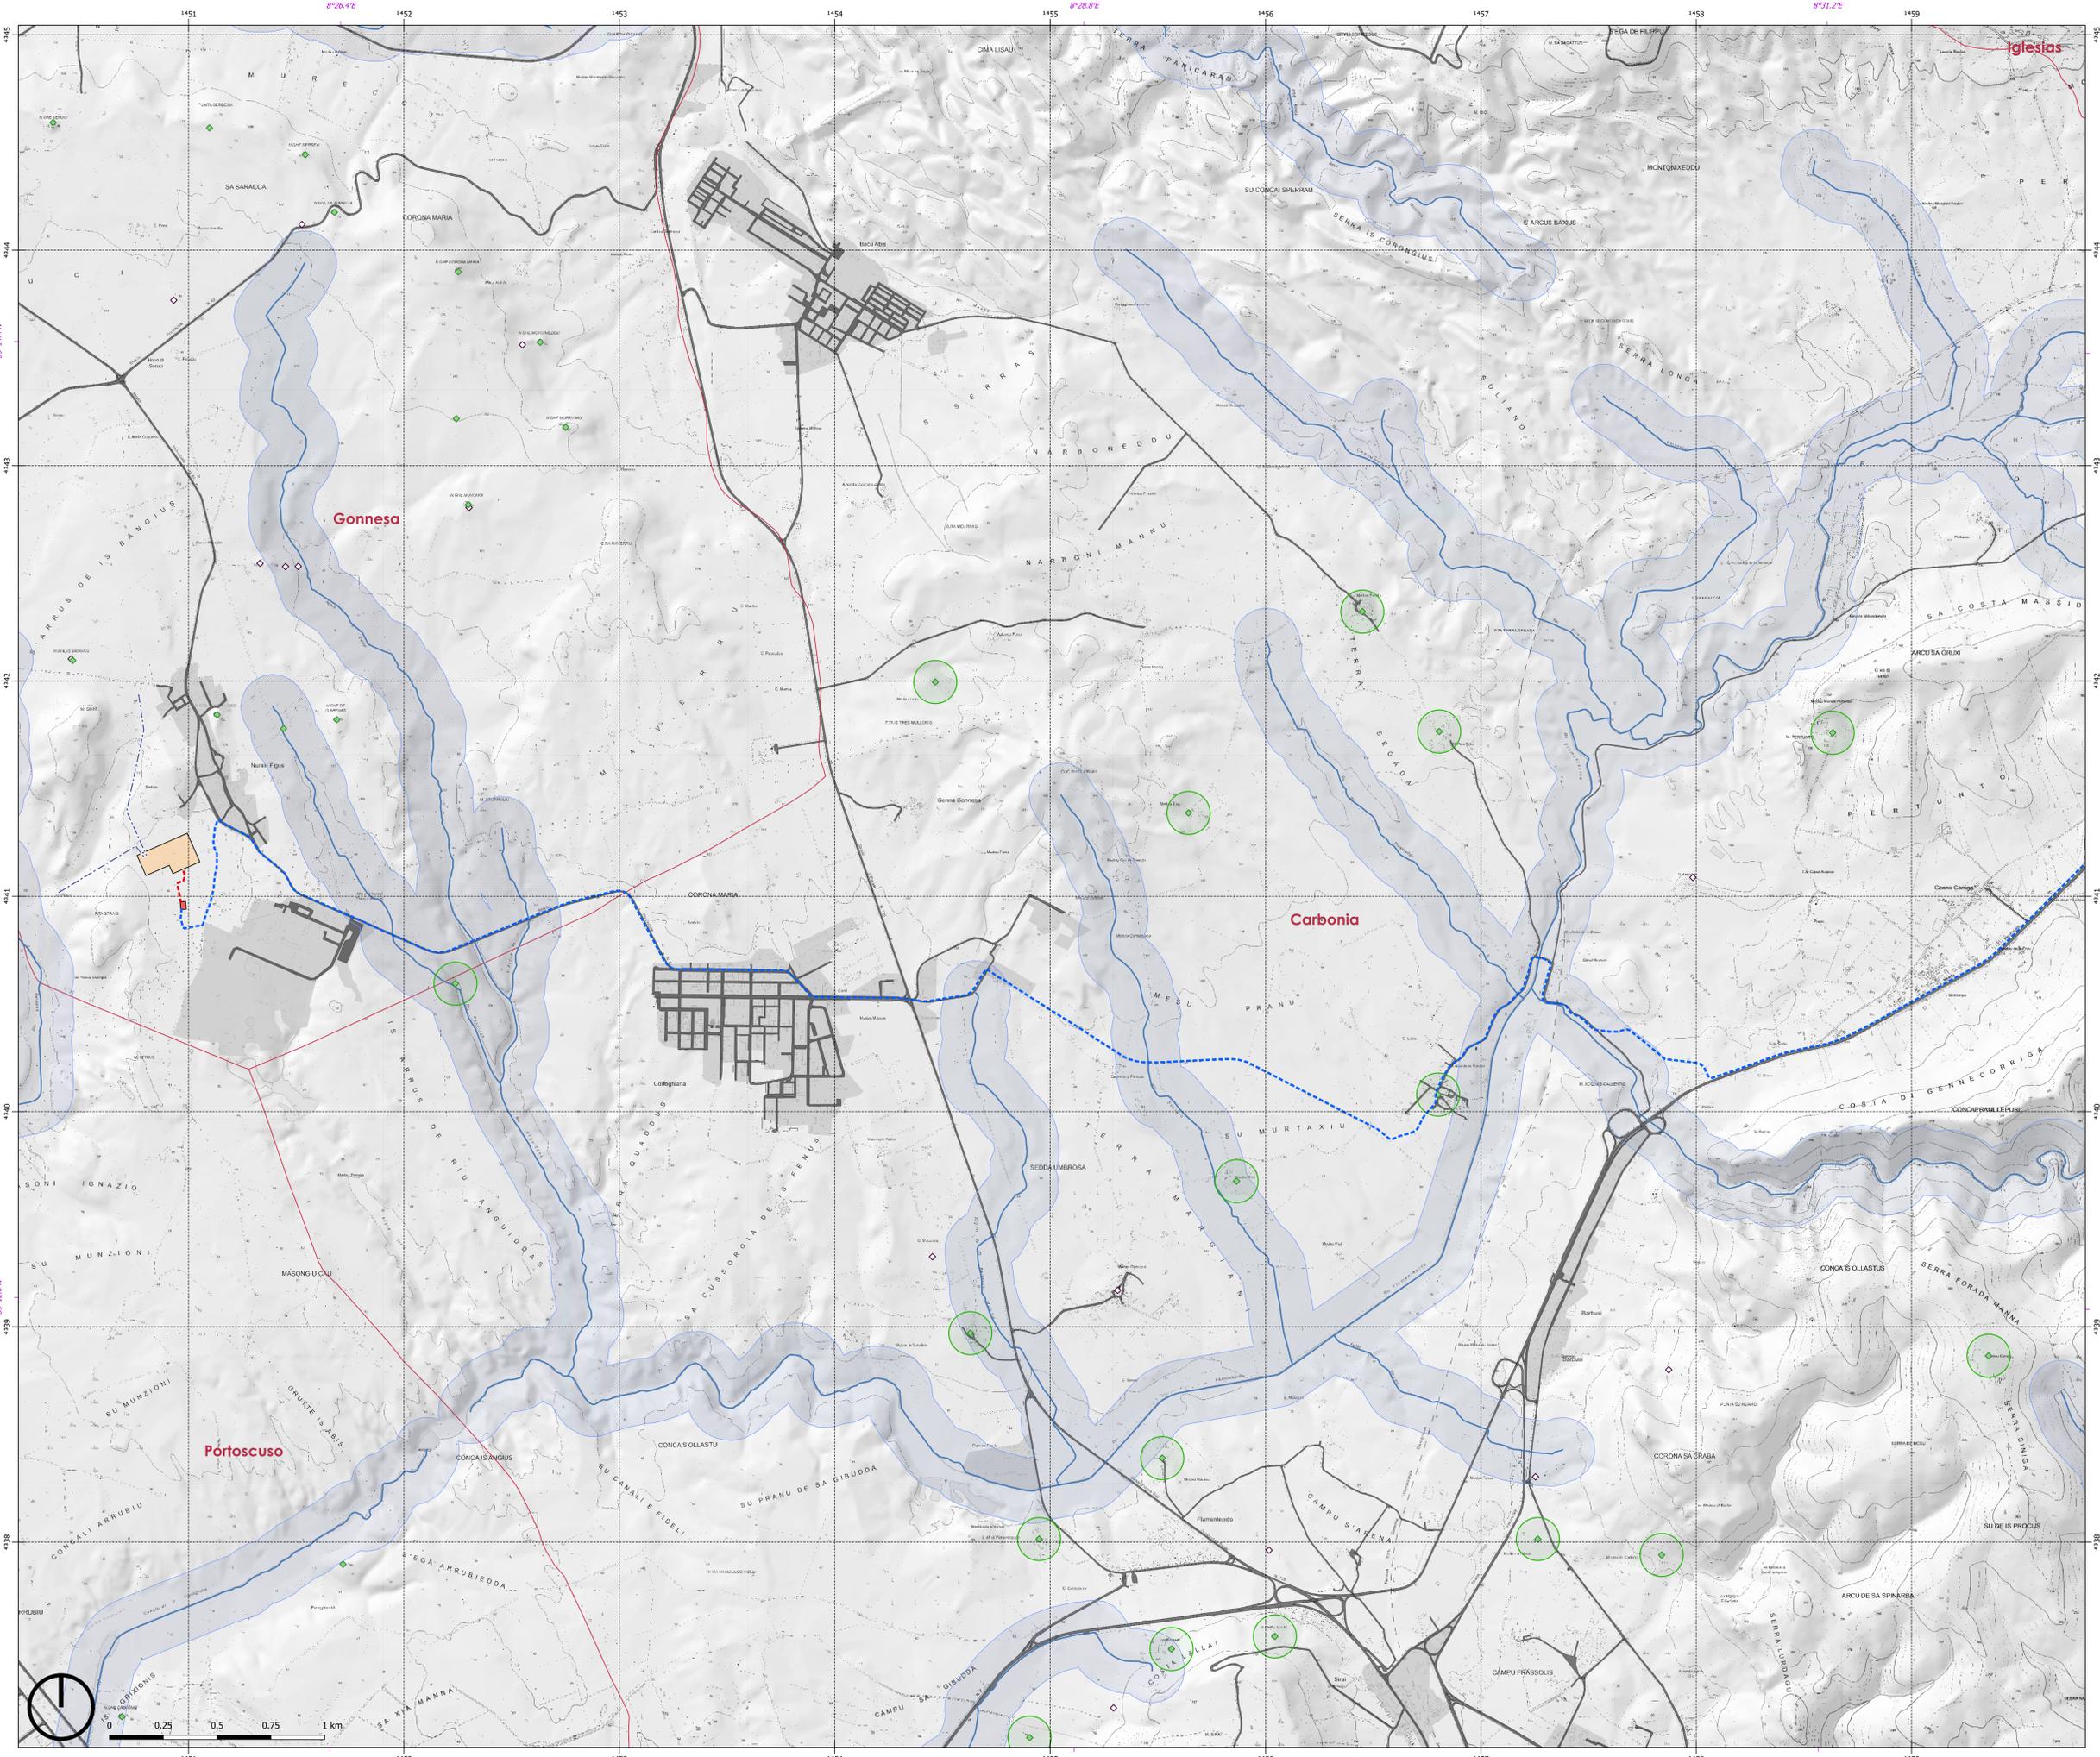

0	EMMISSIONE FINALE	20/09/2023	FRANINI	ESPOSITO	CLERICI
REV. N°	DESCRIZIONE	DATA	PREPARATO	CONVULSATO	APPROVATO
			SITO/LOCALITÀ		
			IGLESIAS		
N° Contratto: 1-HH-0694A					
Questo documento è di proprietà della Società che l'elabora. I propri diritti sono riservati.					
ATTIVITA' DI PROGETTAZIONE PIPELINE WIND SARDEGNA					
CARTA DEI VINCOLI - ANALISI DI COMPATIBILITÀ BENI PAESAGGISTICI					
FORMATO	AI				
SCALA	1:10.000				
DATA	20/09/2023				
DISEGNO N°	HH0694A-IG-PD-PL-34	REV.	0	DI	2
UNITÀ DI MISURA					SCALA DI PROTAGGIO
					1:10.000