

LEGENDA

Layout di progetto

- Caviddotti interni impianto
- Caviddotto di connessione MT
- Viabilità di servizio del parco eolico: Nuovi tracciati stradali [NTS]
- Viabilità di servizio del parco eolico: Tracciati stradali adeguati al trasporto [SDT]

Buffer Analisi Ambientali

- Buffer 25 km (ex "Bacino Visivo" D.M. 2010)
- Buffer 11 km [50 x (Htp-220 m)]

PIANO PAESAGGISTICO REGIONALE D.Lgs. 22 gennaio 2004 n.42 e succ. mod.

AA - ASSETTO AMBIENTALE

- Grotte caverne
- Fiumi torrenti, ARC
- Laghi invasi stagni
- Macchia, dune e aree umide
- Boschi
- Praterie e spiagge
- Boschi
- Colture arboree specializzate
- Impianti boschivi artificiali
- Colture erbacee specializzate; Aree antropizzate
- Siti di interesse comunitario
- Sistema regionale dei parchi
- Aree minerarie dismesse
- Discariche
- Scavi

AS - ASSETTO STORICO CULTURALE


- Architetonico
- Nuraghe
- Villa
- Aree dell'organizzazione mineraria
- Parco geomemoriale ambientale e storico

AI - ASSETTO INSEDIATIVO


- Condotta idrica
- Linea elettrica
- Edificato CTR
- grandiAreeIndustriali
- Espansioni fino agli anni 50
- Espansioni recenti
- Aree estrattive di seconda categoria (cave)
- Aree estrattive di prima categoria (miniere)
- Aree infrastrutture
- Aree speciali e aree militari
- Insediamenti produttivi
- Nuclei, case sparse e insediamenti spec.

CB - CARTOGRAFIA BASE

- Limiti comunali
- Limiti regione
- Ambiti Paesaggio
- curveLivello25k
- Toponimi PPR

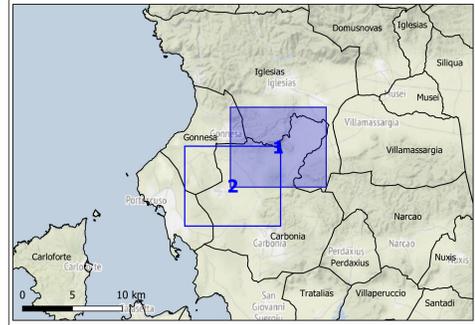


0		EMMISSIONE FINALE		2009/2023		GARAU		ESPOSITO		CLERICI	
REV. N°		DESCRIZIONE		DATA		PREPARATO		CONFERMATO		APPROVATO	
Statkraft		wsp		SITUS/LOCALITA'		IGLESIAS					
N° Cartografia: Questo documento è di proprietà della Società che lubcherà i propri diritti, secondo la Legge.											
ATTIVITA' DI PROGETTAZIONE PIPELINE WIND SARDEGNA CARTA DEI VINCOLI - PIANO PAESAGGISTICO REGIONALE VIGENTE											
FORMATO: A0		SCALA: 1:10,000		DATA: 20/09/2023		DISEGNO N°: HH0694A-IG-PD-PL-38		REV. 0		FIC. 1 di 2	
UNITA' DI MISURA		SCALA DI PIOTTAGGIO		1:10,000							

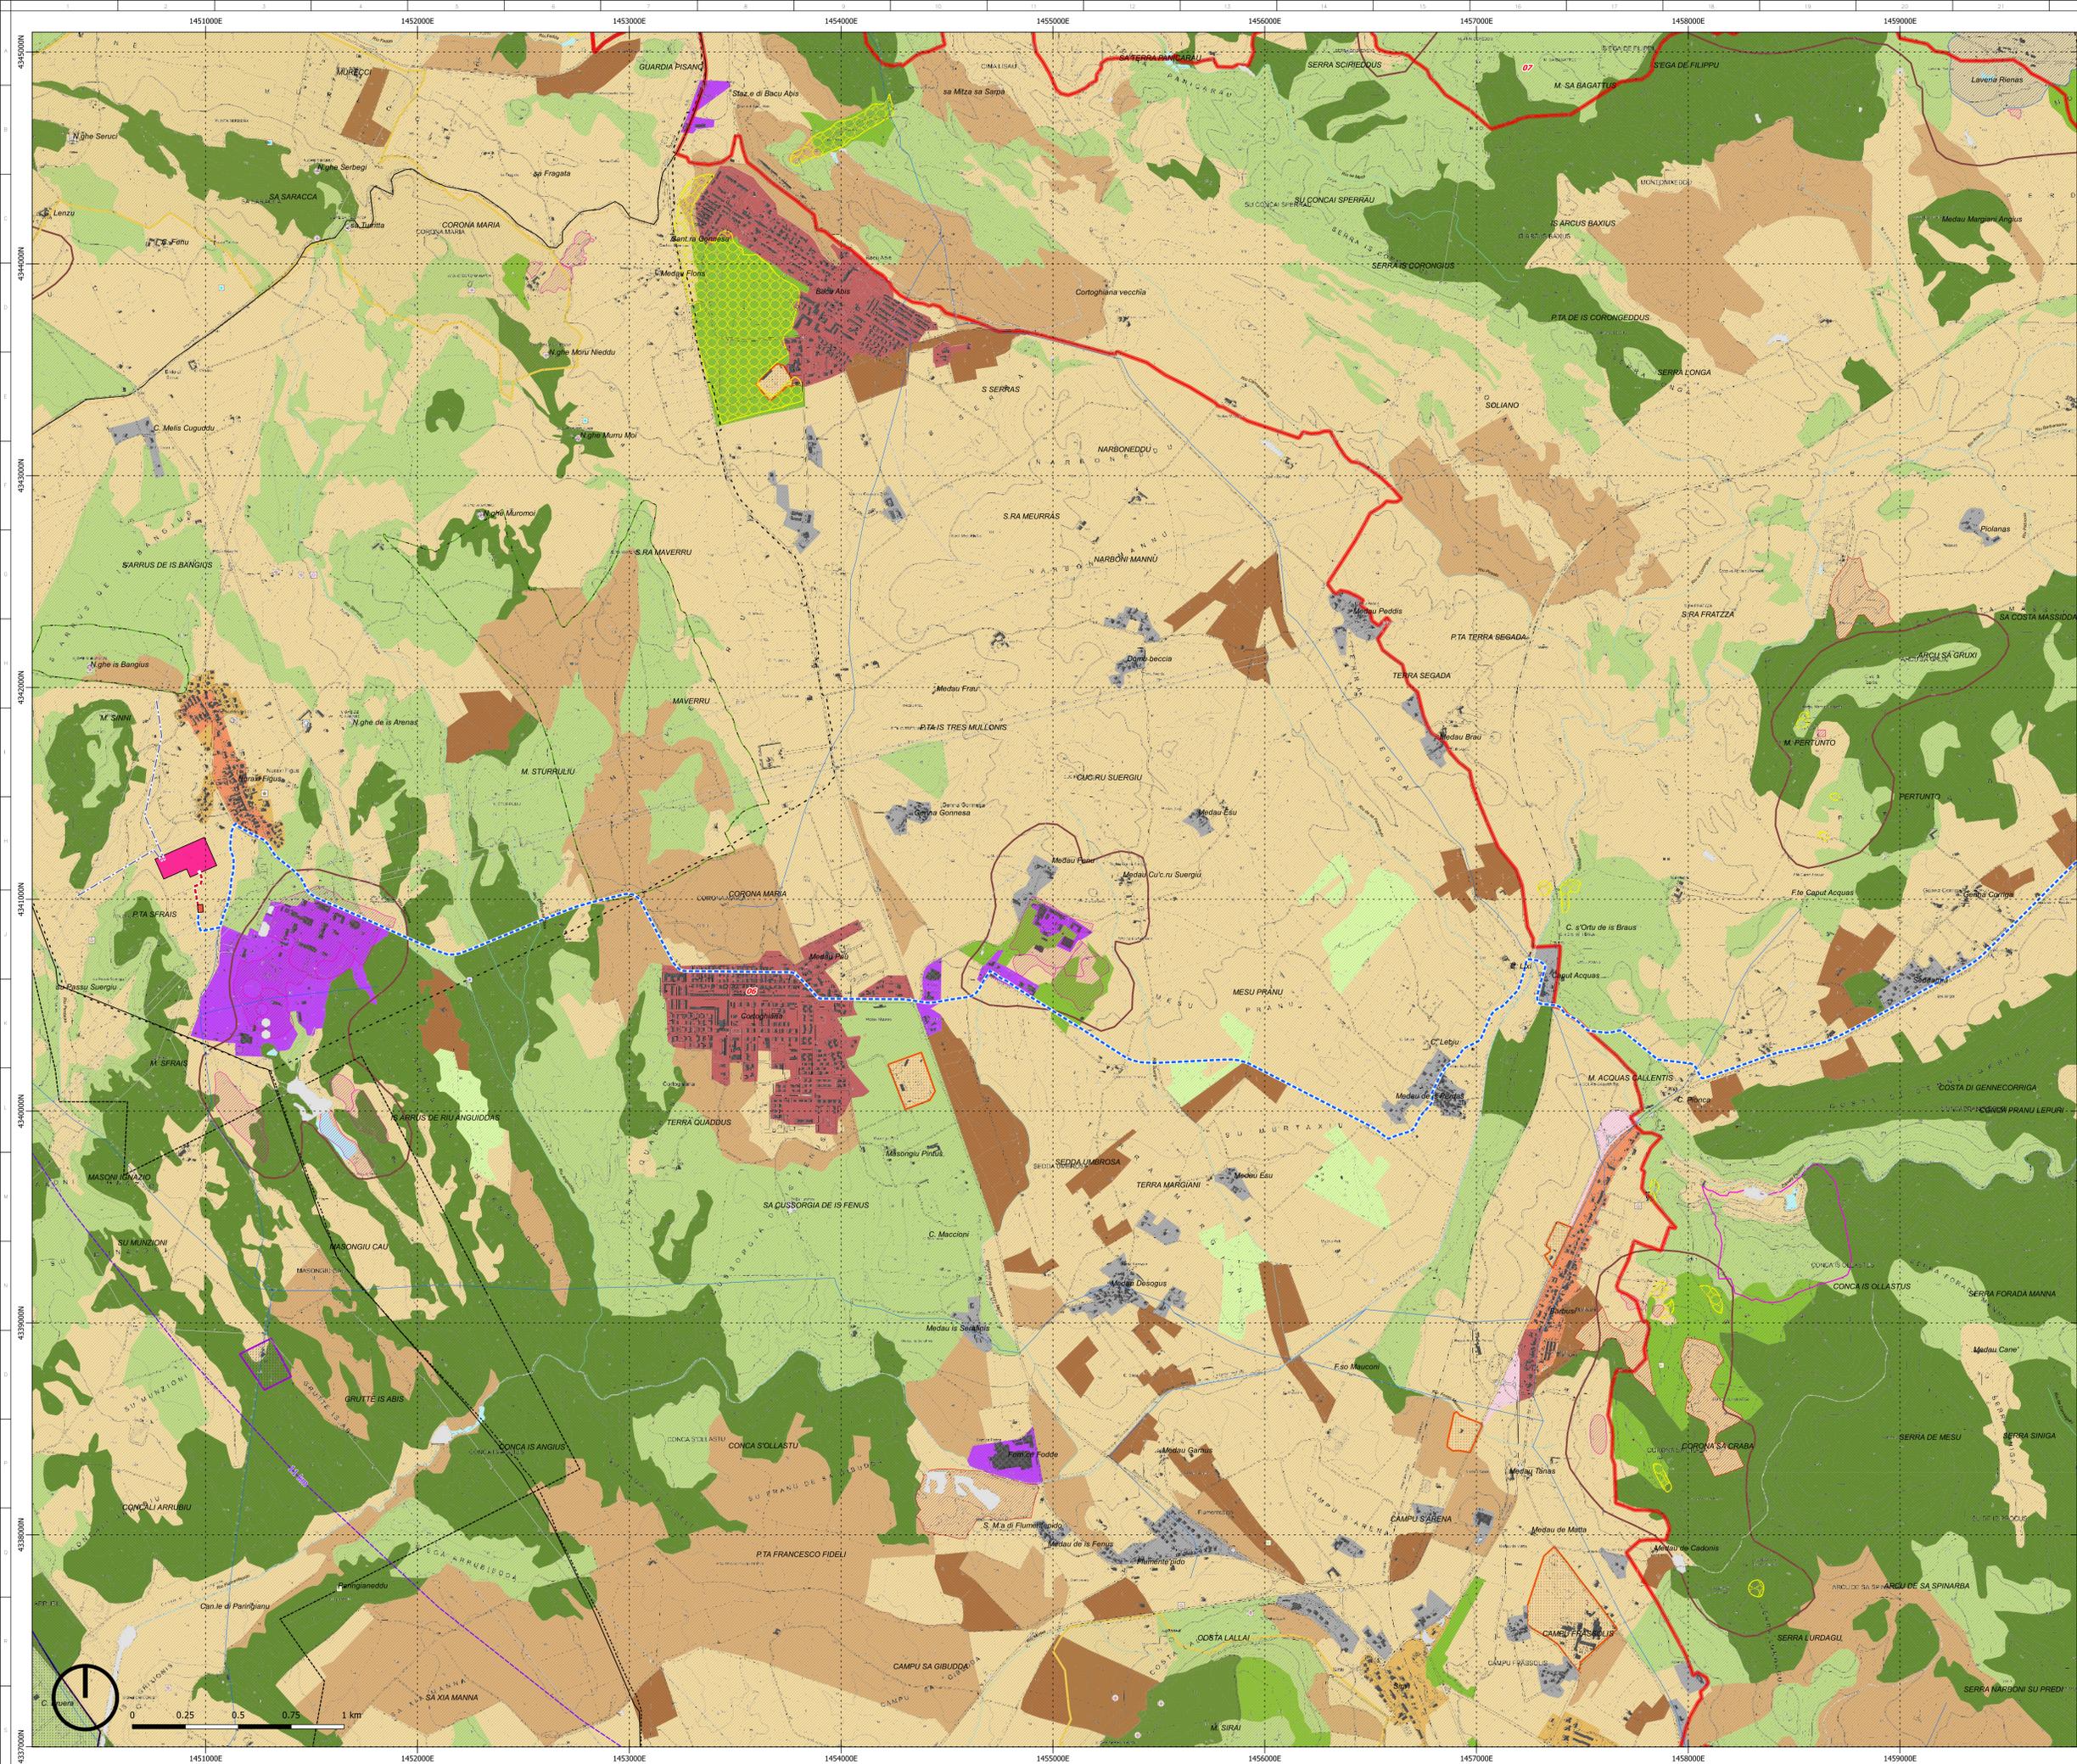

LEGENDA

- Layout di progetto**
- Caviddotto di connessione AT
 - Caviddotto di connessione MT
 - Cabina di Step Up (utente)
- Nuova SSE Gonnese 220/36 kV**
- Raccordo alla RTN 220kV
 - Nuova SSE Gonnese 220/36 kV
- Buffer Analisi Ambientali**
- Buffer 25 km (ex "Bacino Visivo" D.M. 2010)
 - Buffer 11 km [50 x (Htp=220 m)]
- PIANO PAESAGGISTICO REGIONALE**
D.Lgs. 22 gennaio 2004 n.42 e succ. mod.
- AA - ASSETTO AMBIENTALE**
- fascia costiera
 - Grotte caverne
 - Fiumi torrenti_ARC
 - Laghi invasi stagni
 - Macchia, dune e aree umide
 - Boschi
 - Praterie e spiagge
 - Boschi
 - Colture arboree specializzate
 - Impianti boschivi artificiali
 - Colture erbacee specializzate; Aree antropizzate
 - Aree gestione speciale Ente Foreste
 - Siti di interesse comunitario
 - Sistema regionale dei parchi
 - Sito inquinato
 - Area di rispetto del sito inquinato
 - Aree minerarie dismesse
 - Discariche
 - Scavi
- AS - ASSETTO STORICO CULTURALE**
- Archeologico
 - Fonte-pozzo
 - Nuraghe
 - Tempio
 - Tomba
 - Tomba dei giganti
 - Villa
 - Beni Paesaggistici ex Art. 143 del D.Lgs. 42/04
 - Aree dell'organizzazione mineraria
 - Parco geomemoriale ambientale e storico
- AL - ASSETTO INSEDIATIVO**
- depuratori
 - Condotta idrica
 - Linea elettrica
 - Edificato CTR
 - grandiAreeIndustriali
 - Centri di antica e prima formazione
 - Espansioni fino agli anni 50
 - Espansioni recenti
 - Aree estrattive di seconda categoria (cave)
 - Aree estrattive di prima categoria (miniere)
 - Aree infrastrutture
 - Aree speciali e aree militari
 - Insedimenti produttivi
 - Nuclei, case sparse e insediamenti spec.
- CB - CARTOGRAFIA BASE**
- Limiti comunali
 - Limiti regione
 - Ambiti Paesaggico curveLivello25k
 - Toponimi PPR

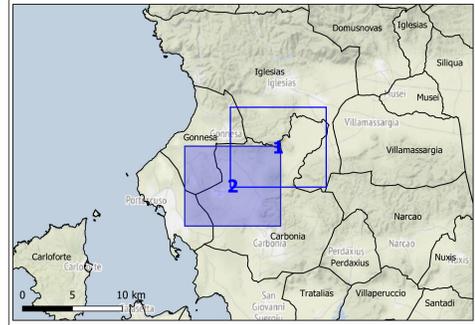

0	EMMISSIONE FINALE	2009/2023	GARAU	ESPOSITO	CLERICI
REV. N°	DESCRIZIONE	DATA	PREPARATO	CONFERMATO	APPROVATO
Statkraft		wsp		IGLESIAS	
N° Cartografia: Questo documento è di proprietà della Società che lubrifico i propri diritti, secondo la Legge.					
ATTIVITA' DI PROGETTAZIONE PIPELINE WIND SARDEGNA CARTA DEI VINCOLI - PIANO PAESAGGISTICO REGIONALE VIGENTE					
FORMATO	A0	DATA	20/09/2023	FOGLIO	2 di 2
SCALA	1:10.000	DISEGNO N°	HH0694A-IG-PD-PL-38	FOGLIO	2 di 2
UNITA' DI MISURA	SI	SCALA DI PIOTTAGGIO	1:10.000		