




Planimetria tipologica ripristino aree piazzole scala 1:500

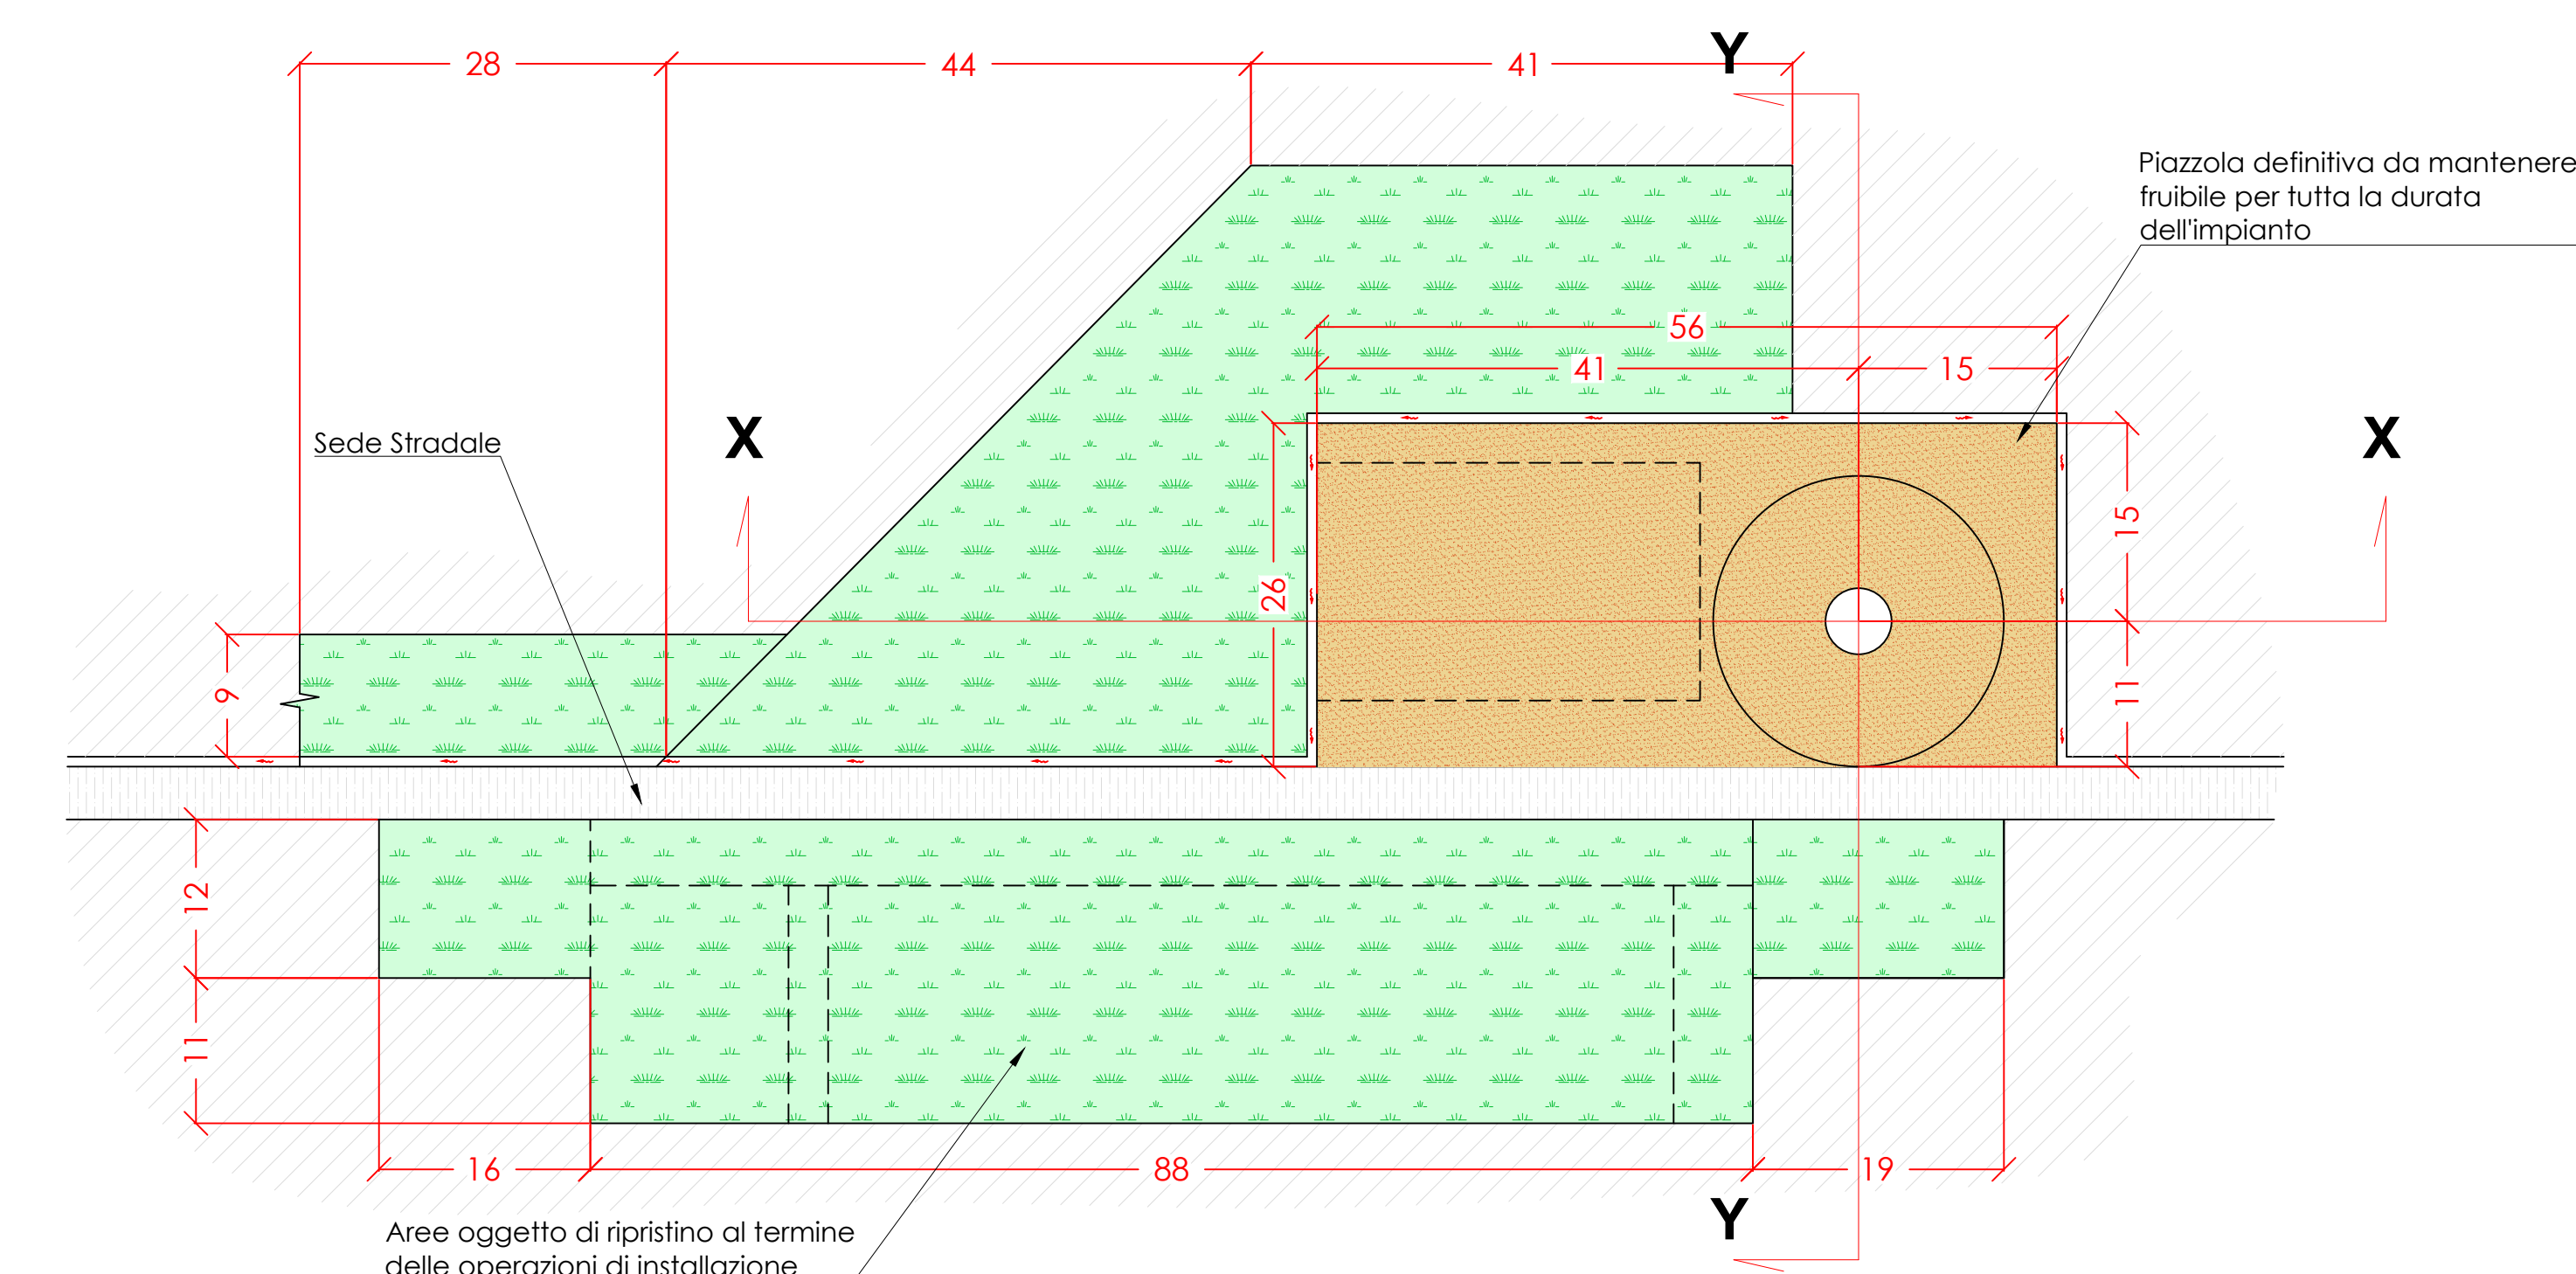


**Sezione tipologica X-X
scala 1:500**

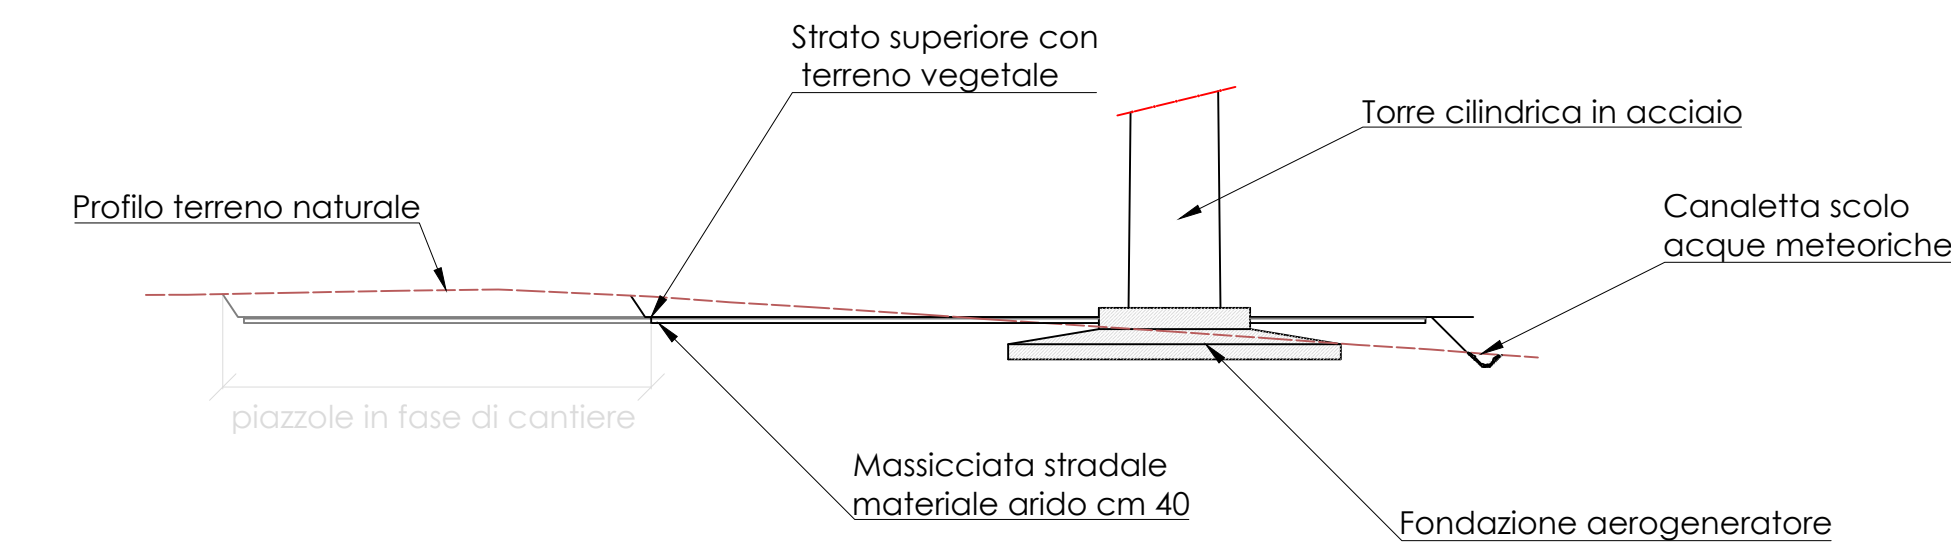


**Sezione tipologica Y-Y
scala 1:500**

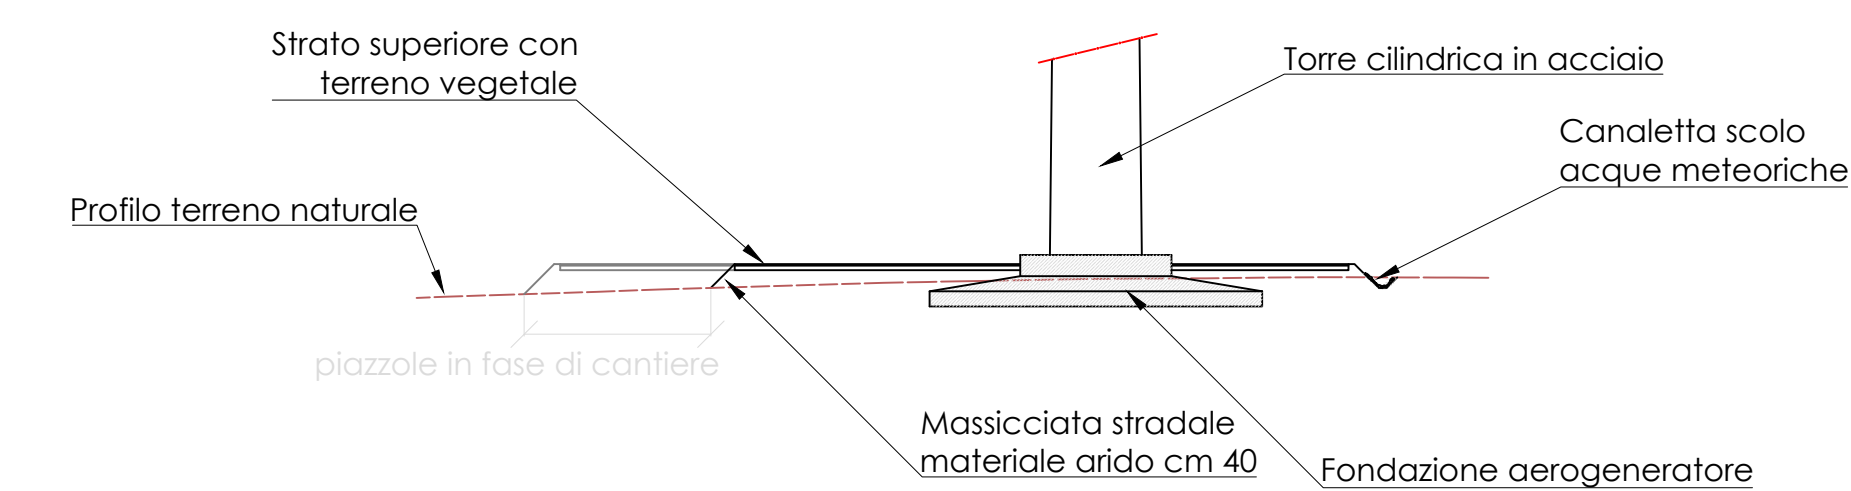

**Sistemazione tipologica scarpata in rilevato
scala 1:50**

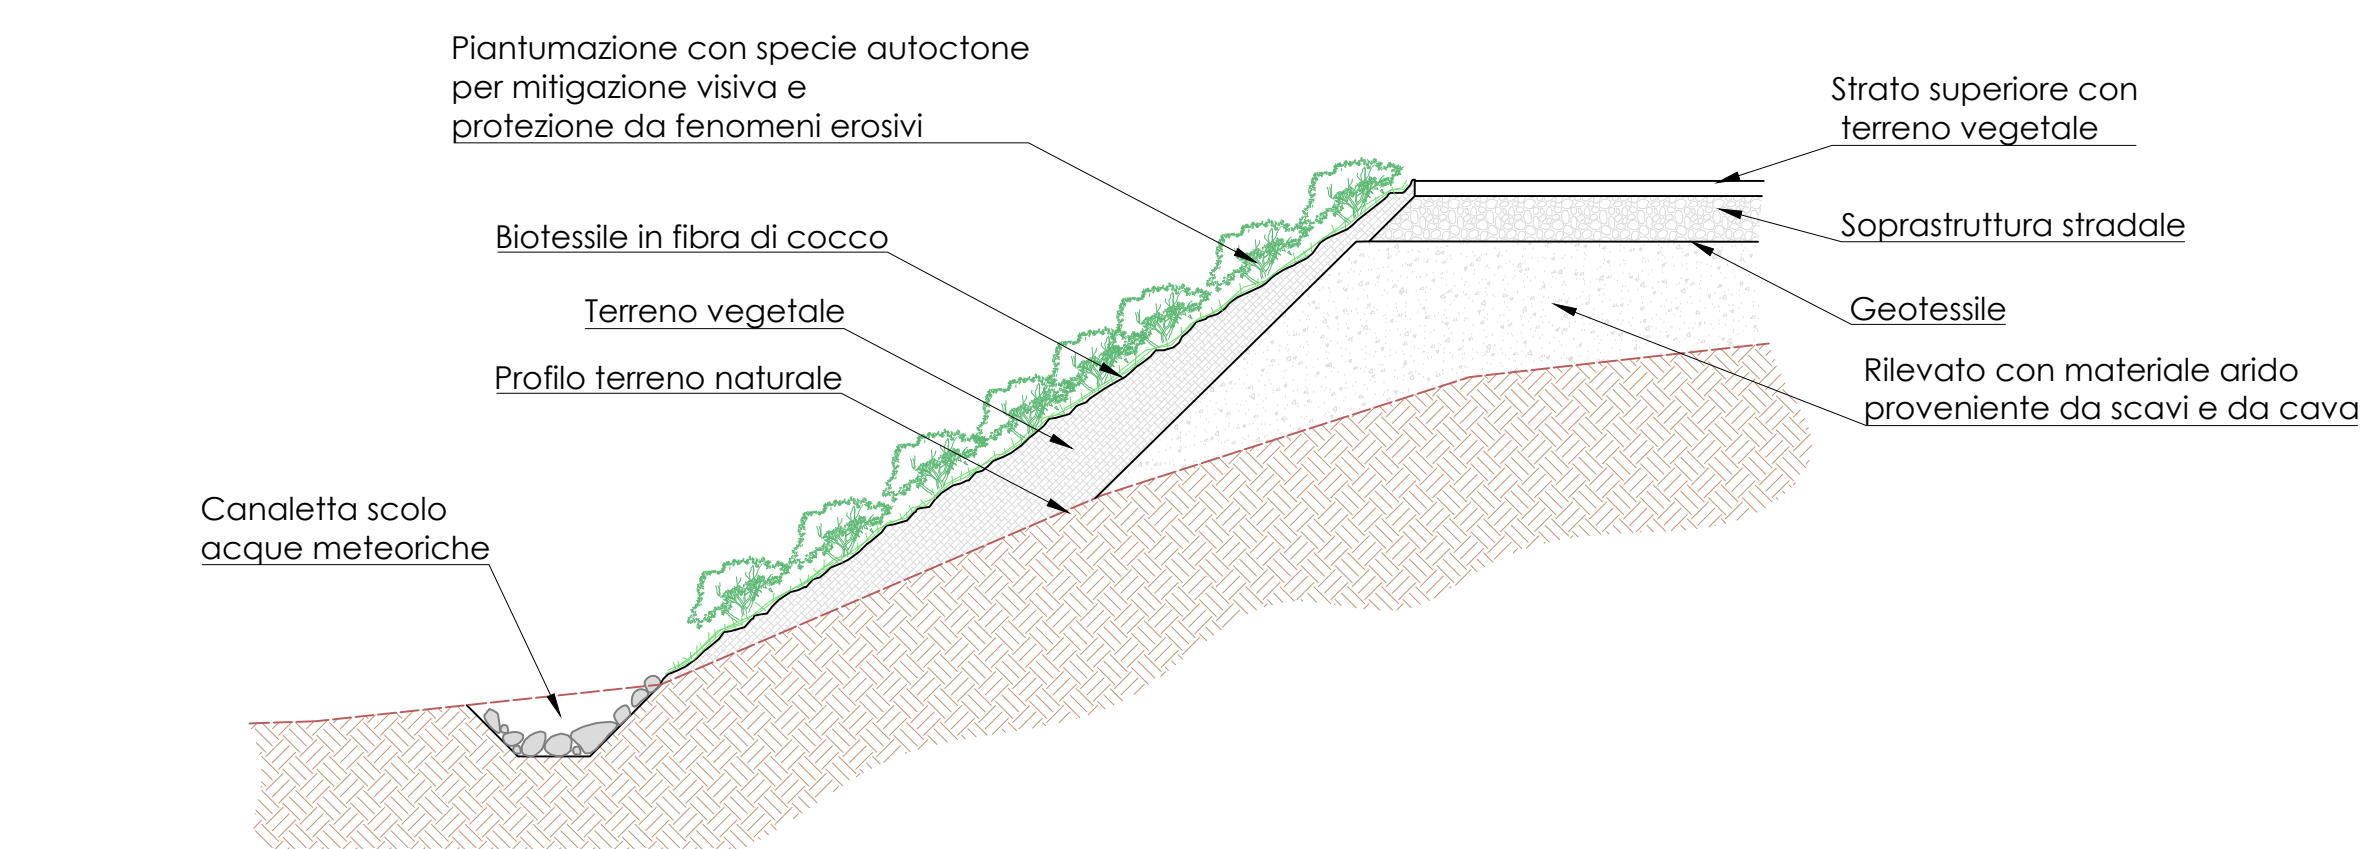

Sistemazione tipologica scarpata in scavo
scala 1:50

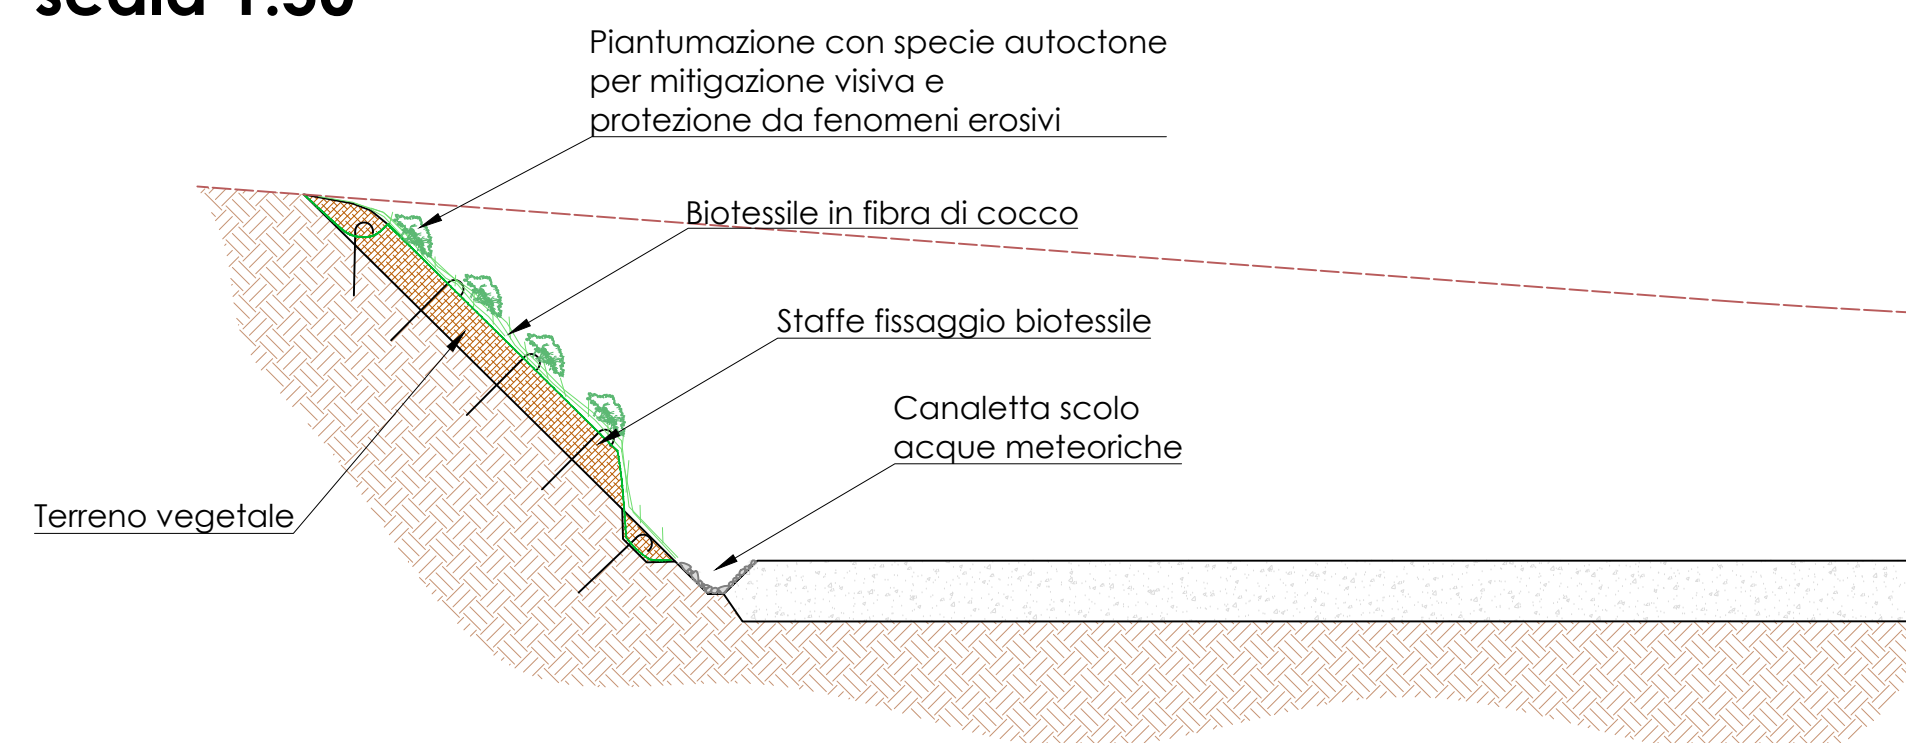

OPERE DI MITIGAZIONE

In tutte le aree interessate dalla realizzazione delle opere in progetto e nei tratti di viabilità di nuova realizzazione o oggetto di adeguamento sarà utilizzata massima attenzione per la salvaguardia della vegetazione arbustiva e arborea appartenente a specie autoctone.

Dove non sia possibile il mantenimento delle entità vegetali queste saranno identificate e censite, saranno poi espianate con adeguate tecniche e nei periodi dell'anno più idonei per poi essere reimpiantate in aree limitrofe.

Layout impianto scala 1:5000




LEGENDA



Aerogenerator



Piazzole di cantiere

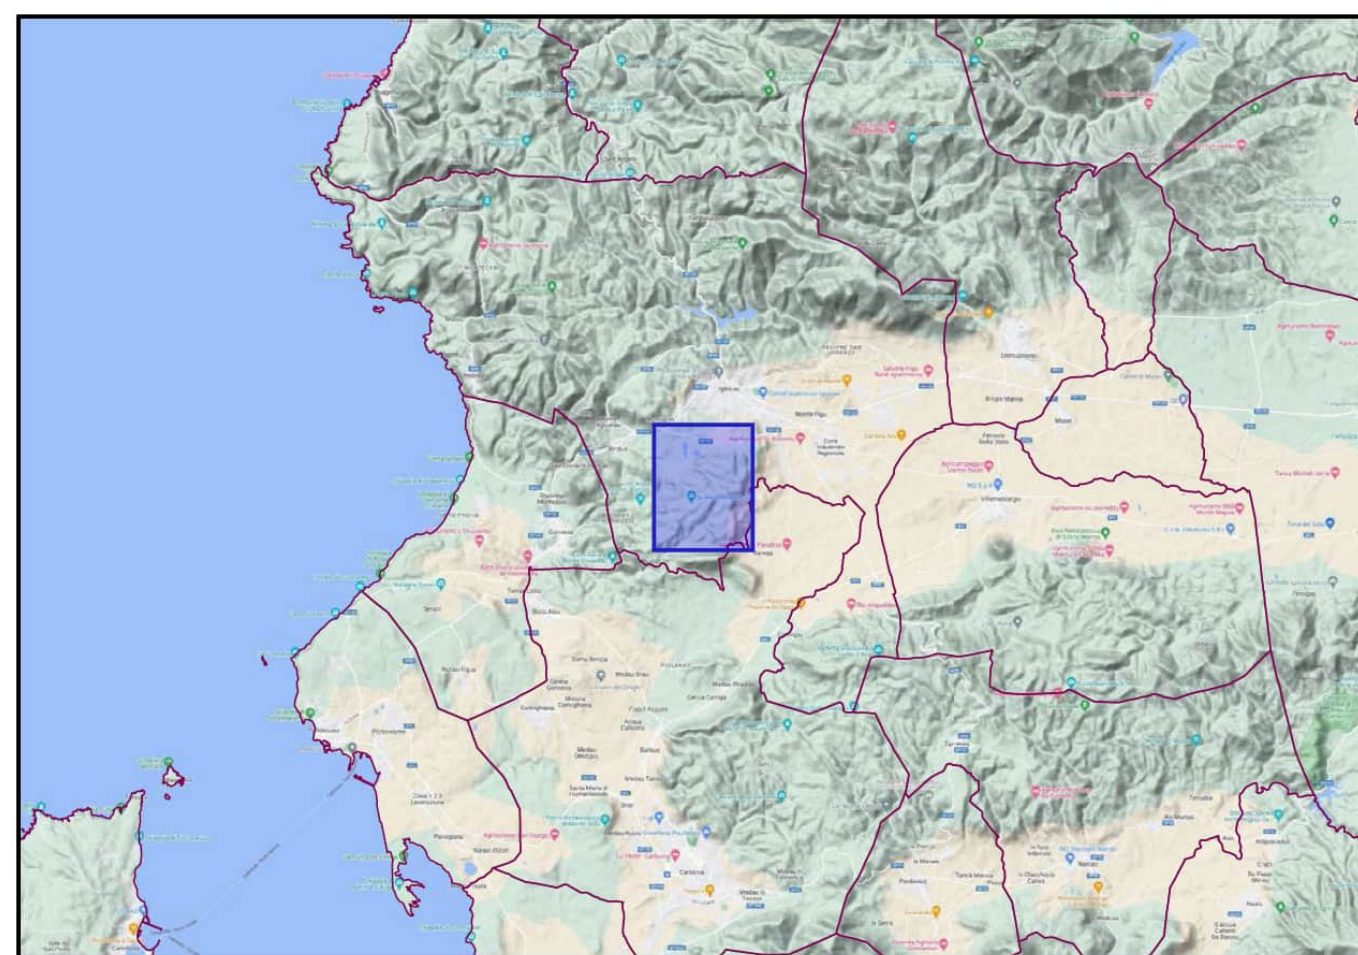

0	EMISSIONE FINALE			10/11/2023	TORCHIANO	ESPOSTO	CLEVER		
REV. N°	DISEGNO			DMA	PREFABRATO	CONTROLLATO	APPROV.		
	Statkraft				SITALOCALITA'		IGLESIAS		
N° Contratto		Questo documento è di proprietà della Società che l'utente si riserva il diritto secondo la Legge							
1-HH-694A-		ATTIVITÀ DI PROGETTAZIONE WINDFARM IGLESIA ELABORATI TIPOLOGICI PER I DIVERSI INTERVENTI DI MITIGAZIONE							
FORMATO A3									
SCALA 1:500 - 1:5000									
DATA 10/11/2023									
DISEGNO N°		HH\694A-IQ-PD-PL-41			REV. 0		Fg. Znt.	Di or	
UNITE DI MISURA					SCALE DA PILOTAGGIO 1:200				