


LEGENDA
TIPOLOGIE OPERE A VERDE

- Macchia arborea
- 11 - Boschetto (Cedrus atlantica, Omelia (Fraxinus ornus), Alborno di Giudei (Cercis siliquastrum))
- 12 - Ghiaio (Fraxinus ornus), Alborno di Giudei (Cercis siliquastrum)
- Macchia arbustiva
- 21 - Pala di neve (Viburnum opulus), Ghiaccia comune (Spartium junceum)
- Macchia arborea - arbustiva
- 31 - Boschetto (Cedrus atlantica, Cedella (Fraxinus ornus), Alborno di Giudei (Cercis siliquastrum), Pala di neve (Viburnum opulus), Ghiaccia comune (Spartium junceum))
- 32 - Omelia (Fraxinus ornus), Alborno di Giudei (Cercis siliquastrum), Pala di neve (Viburnum opulus), Ghiaccia comune (Spartium junceum)
- 33 - Omelia (Fraxinus ornus), Alborno di Giudei (Cercis siliquastrum), Ghiaccia comune (Spartium junceum)
- 35 - Frasso comune (Fraxinus excelsior), Omelia (Fraxinus ornus), Pala di neve (Viburnum opulus), Ghiaccia comune (Spartium junceum)
- 41 - Omelia (Fraxinus ornus), Alborno di Giudei (Cercis siliquastrum), Pala di neve (Viburnum opulus), Ghiaccia comune (Spartium junceum)
- 42 - Tiglio (Tilia cordata), Ghiaccia comune (Spartium junceum)
- 51 - Tiglio (Tilia cordata), Castagno (Castanea sativa)
- 52 - Frasso comune (Fraxinus excelsior)
- 54 - Omelia (Fraxinus ornus)
- 61 - Tiglio (Tilia cordata), Castagno (Castanea sativa)
- 62 - Tiglio (Tilia cordata), Castagno (Castanea sativa)
- 63 - Frasso comune (Fraxinus excelsior)
- Rampicanti
- 71 - Ruscigno (Ruscocorymbium paniculata)
- Alberature
- Alberi di progetto
- Alberi esistenti
- Barriere antirumore
- Barriere con trasparenza
- Barriere opaca
- Confine amministrativi
- Confine provinciali
- Confine comunali

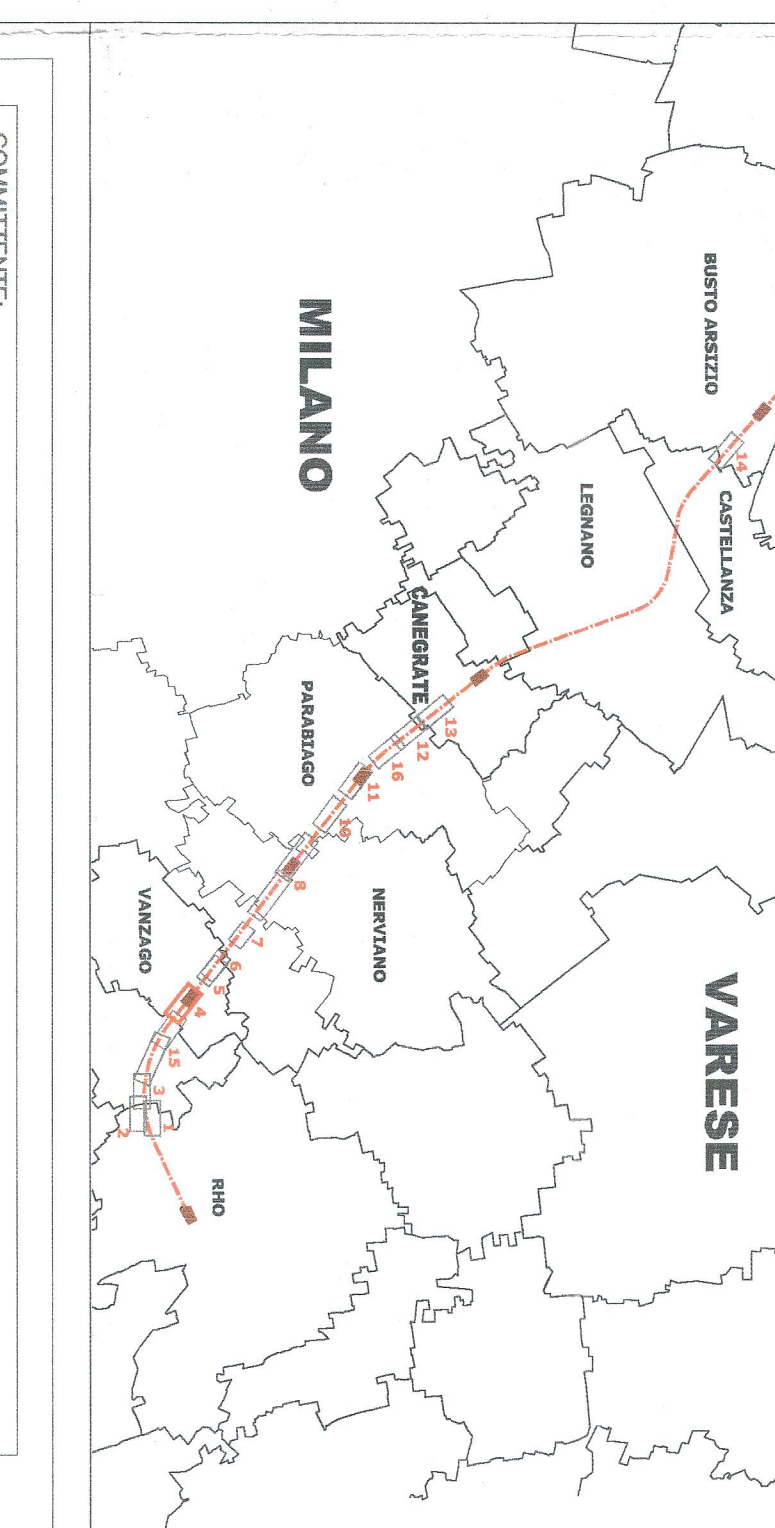

COMITENTE:
RFI
RETE FERROVIARIA ITALIANA
GRUPPO IRI/ENI/STI/STI/STI ITALIANI

PROGETTAZIONE:
ITALFERR
SISTEMI INFRASTRUTTURE ITALIANE

**INFRASTRUTTURE FERROVIARIE STRATEGICHE DEFINITE
DALLA LEGGE OBIETTIVO N. 443/01**

**U.O. AMBIENTE, ARCHITETTURA E ARCHEOLOGIA
PROGETTO DEFINITIVO**

POTENZIAMENTO DELLA LINEA RHO-ARONA, TRATTA RHO-GALLARATE
QUADRUPPLICAMENTO RHO-PARABIAGO E RACCORDO Y
PRIMO LOTTO FUNZIONALE
STUDIO DI IMPATTO AMBIENTALE

QUADRO DI RIFERIMENTO PROGETTUALE

Opere a verde: planimetria sezioni
e griglie di impianto

Tav. 4/16
SCALA: **VARIE**

COMMESSA: LOTTO FASE ENTE TIPO DOC. OPERA/DISCIPLINA PROG. REV.
MDL1 12 D 22 NZ SA000G 010 A

Rev.	Descrizione	Redatto	Data	Verificato	Data	Approvato	Data	Autorizzazio	Data
A	Emissione Esecutiva		Mar 2013		Mar 2013	8 Rev	3/3		Mar 2013

R.P. **ITALFERR S.p.A.**
 Via ...
 N. ...

scala 1:500