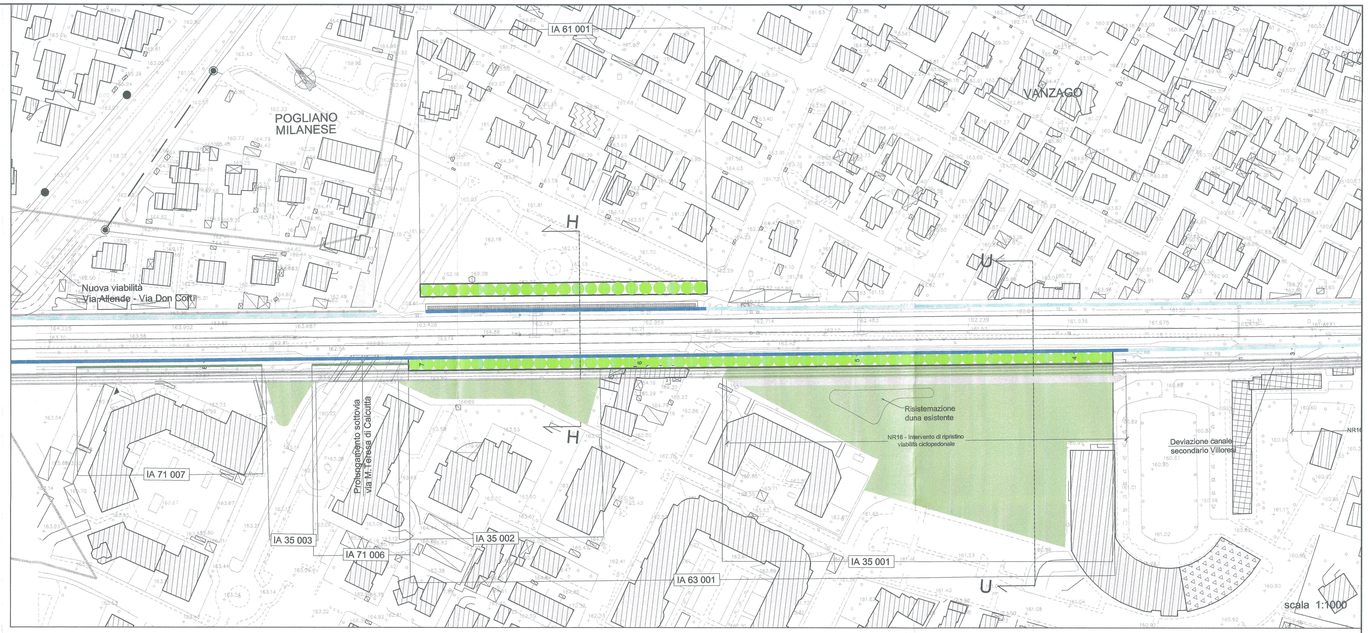

LEGENDA

TIPOLOGIE OPERE A VERDE

Macchia arborea

11 - Bagolaro (Celtis australis), Orniello (Fraxinus ornus), Albero di Giuda (Cercis siliquastrum)
12 - Orniello (Fraxinus ornus), Albero di Giuda (Cercis siliquastrum)

Macchia arbustiva

21 - Palla di neve (Viburnum opulus), Ginestra comune (Spartium junceum)
22 - Palla di neve (Viburnum opulus)

Macchia arboreo - arbustiva

31 - Bagolaro (Celtis australis), Orniello (Fraxinus ornus), Albero di Giuda (Cercis siliquastrum), Palla di neve (Viburnum opulus), Ginestra comune (Spartium Junceum)
32 - Orniello (Fraxinus ornus), Albero di Giuda (Cercis siliquastrum), Palla di neve (Viburnum opulus), Ginestra comune (Spartium junceum)
33 - Orniello (Fraxinus ornus), Albero di Giuda (Cercis siliquastrum), Ginestra Comune (Spartium junceum)
34 - Tiglio (Tilia cordata), Palla di neve (Viburnum opulus)
35 - Frassino comune (Fraxinus exelsior), Orniello (Fraxinus ornus), Palla di neve (Viburnum opulus), Ginestra comune (Spartium junceum)

Raffittimento macchia arboreo - arbustiva

41 - Orniello (Fraxinus ornus), Albero di Giuda (Cercis siliquastrum), Palla di neve (Viburnum opulus), Ginestra comune (Spartium junceum)
42 - Tiglio (Tilia cordata), Ginestra comune (Spartium junceum)

Filare arboreo

51 - Tiglio (Tilia cordata)
52 - Tiglio (Tilia cordata), Castagno (Castanea sativa)
53 - Frassino comune (Fraxinus exelsior)
54 - Orniello (Fraxinus ornus)

Raffittimento filare arboreo

61 - Tiglio (Tilia cordata)
62 - Tiglio (Tilia cordata), Castagno (Castanea sativa)
63 - Frassino comune (Fraxinus exelsior)

Rampicanti

71 - Ricospermo (Rhyncospermum jasminoides)

Alberature	Barriere antirumore	Confini amministrativi
Alberi di progetto	Barriera con trasparenza	Confini provinciali
Alberi esistenti	Barriera opaca	Confini comunali

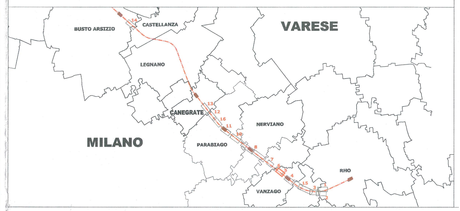

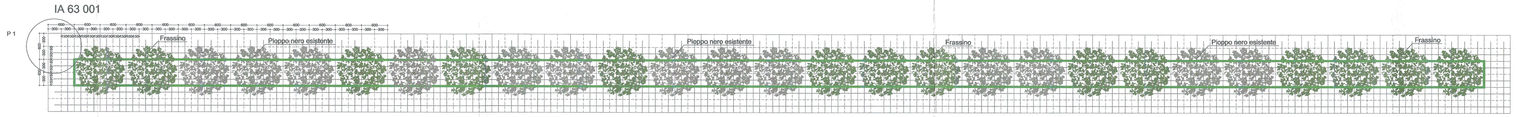

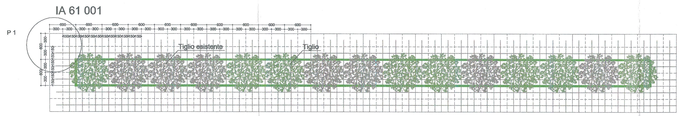

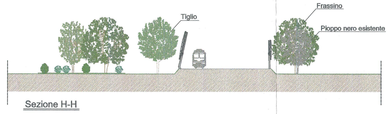

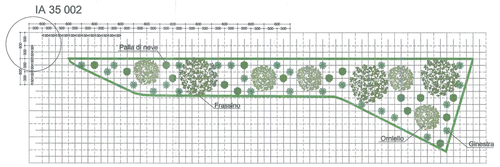

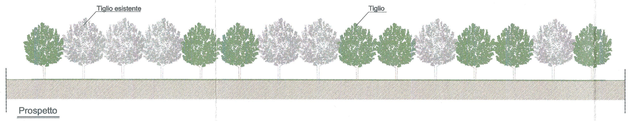

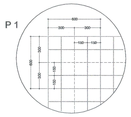

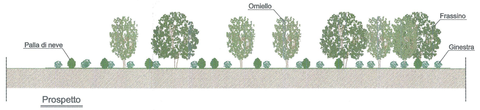

scala 1:500

COMMITTENTE:

RFI RETE FERROVIARIA ITALIANA
GRUPPO FERROVIE DELLO STATO ITALIANE

PROGETTAZIONE:

ITALFERR
GRUPPO FERROVIE DELLO STATO ITALIANE

INFRASTRUTTURE FERROVIARIE STRATEGICHE DEFINITE DALLA LEGGE OBIETTIVO N. 443/01

U.O. AMBIENTE, ARCHITETTURA E ARCHEOLOGIA

PROGETTO DEFINITIVO

POTENZIAMENTO DELLA LINEA RHO-ARONA. TRATTA RHO-GALLARATE QUADRUPLICAMENTO RHO-PARABIAGO E RACCORDO Y PRIMO LOTTO FUNZIONALE

STUDIO DI IMPATTO AMBIENTALE

QUADRO DI RIFERIMENTO PROGETTUALE

Opere a verde: planimetria sezioni e griglie di impianto

Tav. 5/16

SCALA : VARIE

COMMESSA	LOTTO	FASE	ENTE	TIPO DOC.	OPERA/DISCIPLINA	PROGR.	REV.
MDL1	12	D	22	NZ	SA000G	011	A

Revis.	Descrizione	Redatto	Data	Verificato	Data	Approvato	Data	Autorizzato / Data
A	Emissione Esecutiva		Mar 2013		Mar 2013	S. Borelli	Mar 2013	A. Moretti

ITALFERR S.p.A. Direzione Tecnica Dott. Ing. Antonio Moretti Ordine Ingegneri Roma n. 14

File:

n. Elab.: