



LEGENDA


- TIPOLOGIE OPERE A VERDE**
- Macchia arborea
 - 11 - Bagolaro (Celtis australis), Orniello (Fraxinus ornus), Albero di Giuda (Cercis siliquastrum)
 - 12 - Orniello (Fraxinus ornus), Albero di Giuda (Cercis siliquastrum)
 - Macchia arbustiva
 - 21 - Palla di neve (Viburnum opulus), Ginestra comune (Spartium junceum)
 - 22 - Palla di neve (Viburnum opulus)
 - Macchia arboreo - arbustiva
 - 31 - Bagolaro (Celtis australis), Orniello (Fraxinus ornus), Albero di Giuda (Cercis siliquastrum), Palla di neve (Viburnum opulus), Ginestra comune (Spartium junceum)
 - 32 - Orniello (Fraxinus ornus), Albero di Giuda (Cercis siliquastrum), Palla di neve (Viburnum opulus), Ginestra comune (Spartium junceum)
 - 33 - Orniello (Fraxinus ornus), Albero di Giuda (Cercis siliquastrum), Ginestra Comune (Spartium junceum)
 - 34 - Tiglio (Tilia cordata), Palla di neve (Viburnum opulus)
 - 35 - Frassino comune (Fraxinus excelsor), Orniello (Fraxinus ornus), Palla di neve (Viburnum opulus), Ginestra comune (Spartium junceum)
 - Raffittimento macchia arboreo - arbustiva
 - 41 - Orniello (Fraxinus ornus), Albero di Giuda (Cercis siliquastrum), Palla di neve (Viburnum opulus), Ginestra comune (Spartium junceum)
 - 42 - Tiglio (Tilia cordata), Ginestra comune (Spartium junceum)
 - Filare arboreo
 - 51 - Tiglio (Tilia cordata)
 - 52 - Tiglio (Tilia cordata), Castagno (Castanea sativa)
 - 53 - Frassino comune (Fraxinus excelsor)
 - 54 - Orniello (Fraxinus ornus)
 - Raffittimento filare arboreo
 - 61 - Tiglio (Tilia cordata)
 - 62 - Tiglio (Tilia cordata), Castagno (Castanea sativa)
 - 63 - Frassino comune (Fraxinus excelsor)
 - Rampicanti
 - 71 - Ricospemo (Rhynchospermum jasminoides)
- Alberature**
- Alberi di progetto
 - Alberi esistenti
- Barriere antirumore**
- Barriera con trasparenza
 - Barriera opaca
- Confini amministrativi**
- Confini provinciali
 - Confini comunali

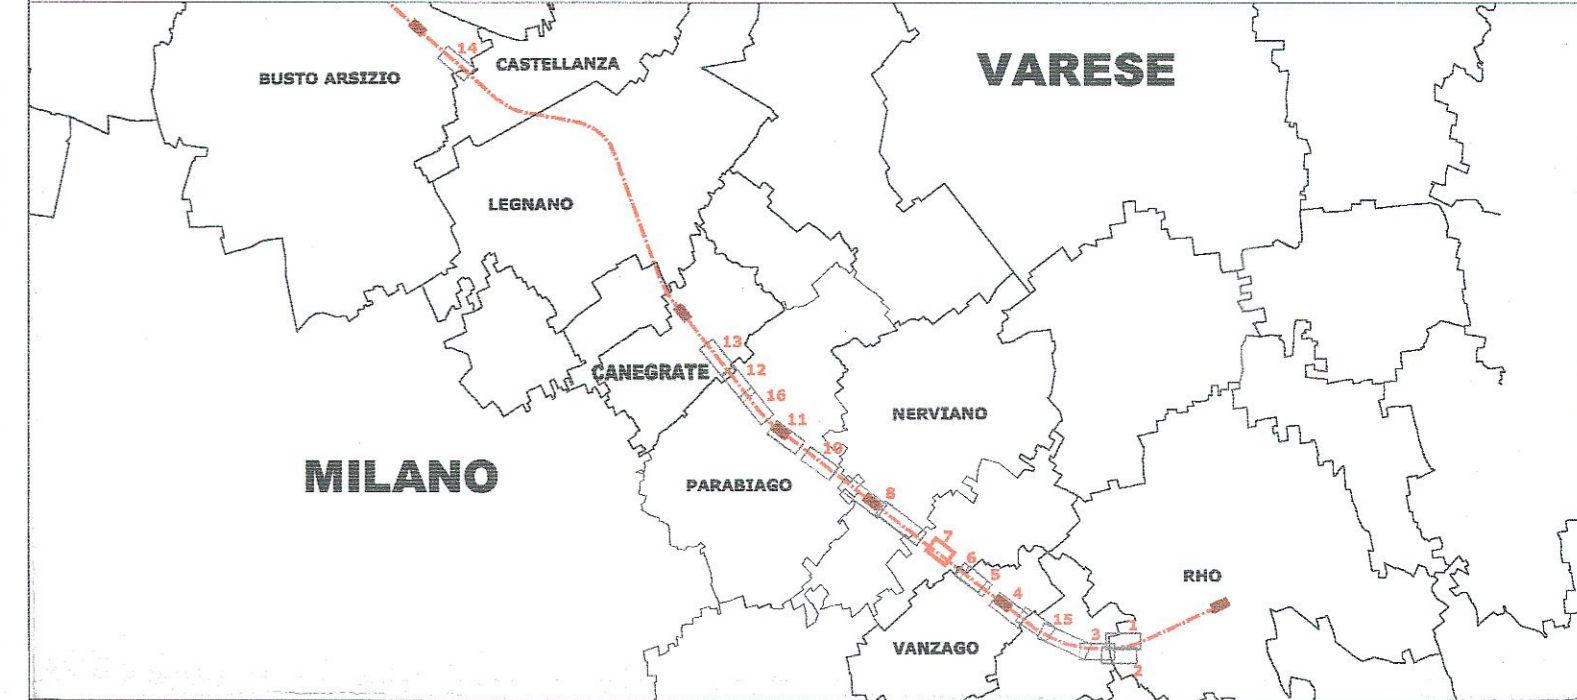

IA 51 004

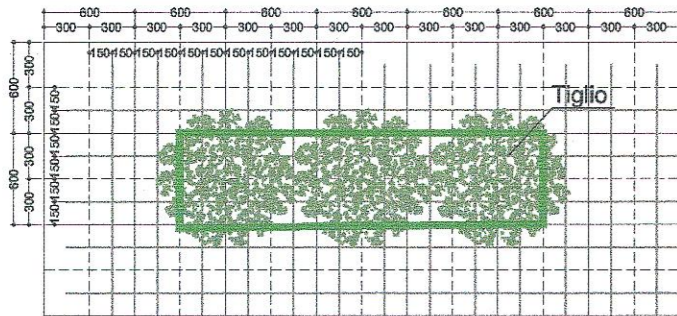


Pianta

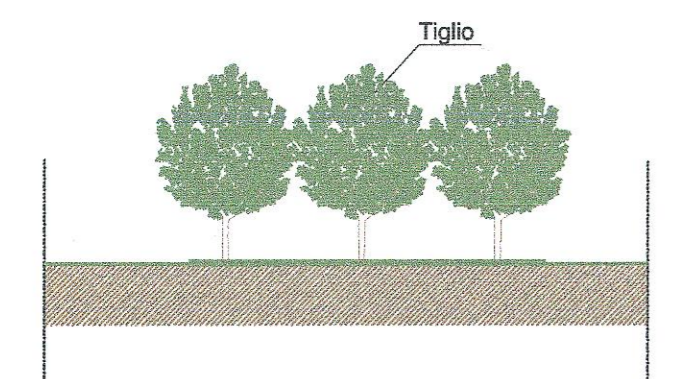


Prospetto


IA 51 005

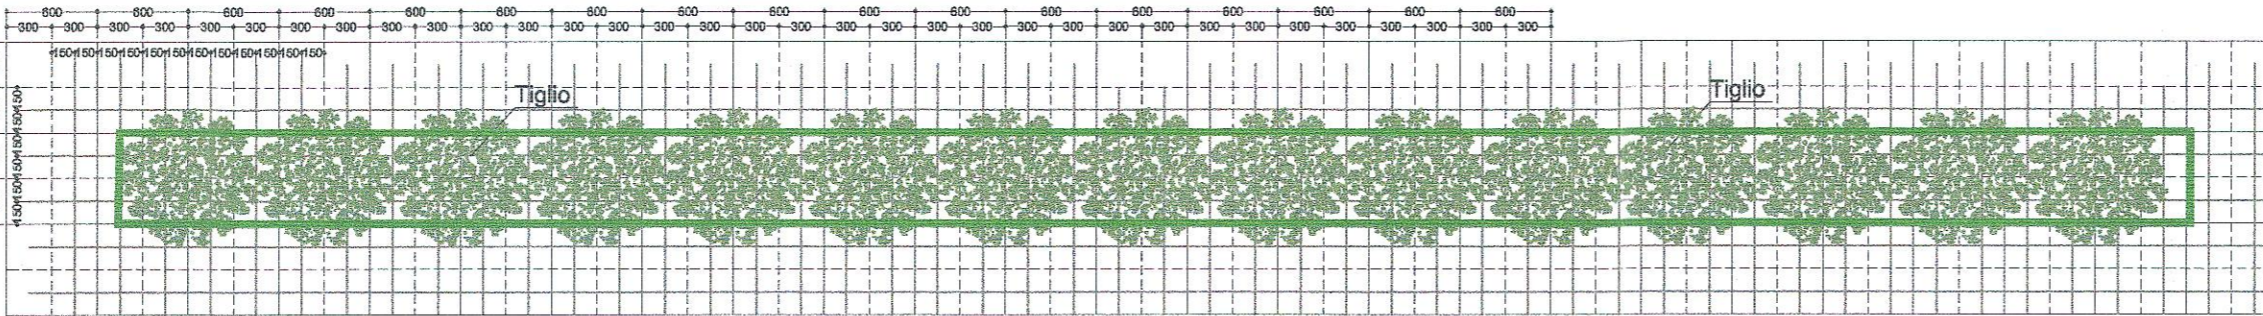

Pianta

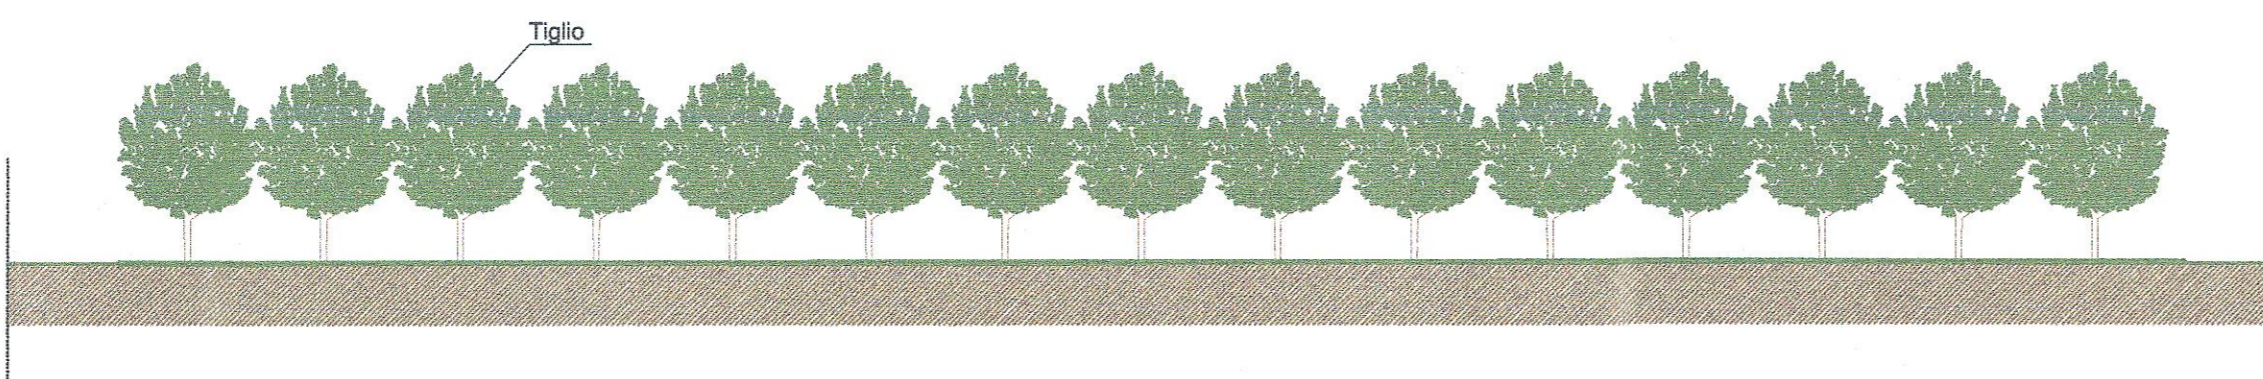

Prospetto

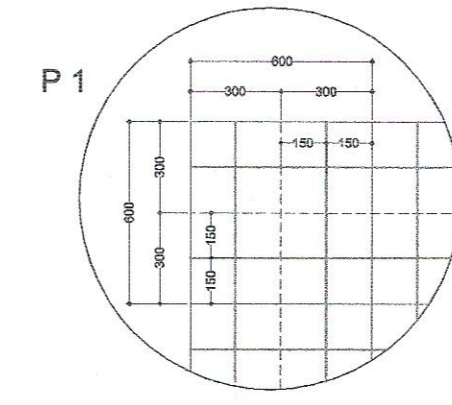

scala 1:500

COMMITTENTE: **RFI** RETE FERROVIARIA ITALIANA GRUPPO FERROVIE DELLO STATO ITALIANE

PROGETTAZIONE: **ITALFERR** GRUPPO FERROVIE DELLO STATO ITALIANE

INFRASTRUTTURE FERROVIARIE STRATEGICHE DEFINITE DALLA LEGGE OBIETTIVO N. 443/01

U.O. AMBIENTE, ARCHITETTURA E ARCHEOLOGIA

PROGETTO DEFINITIVO

POTENZIAMENTO DELLA LINEA RHO-ARONA. TRATTA RHO-GALLARATE QUADRUPPLICAMENTO RHO-PARABIAGO E RACCORDO Y PRIMO LOTTO FUNZIONALE

STUDIO DI IMPATTO AMBIENTALE

QUADRO DI RIFERIMENTO PROGETTUALE

Opere a verde: pianimetria sezioni e griglie di impianto Tav. 7/16 SCALA: VARIE

COMMESSA	LOTTO	FASE	ENTE	TIPO DOC.	OPERA/DISCIPLINA	PROGR.	REV.
MDL1	12	D	22	NZ	SA000G	013	A

Revis.	Descrizione	Redatto	Data	Verificato	Data	Approvato	Data	Autorizzato / Data
A	Emissione Esecutiva		Mar 2013		Mar 2013	S. Borelli	Mar 2013	ITALFERR S.p.A. Direzione Ambiente e Risorse Ambientali

File: _____ n. Elab.: _____