


- ### LEGENDA
- TIPOLOGIE OPERE A VERDE**
- Macchia arborea
 - 11 - Bagolaro (Celtis australis), Orniello (Fraxinus ornus), Albero di Giuda (Cercis siliquastrum)
 - 12 - Orniello (Fraxinus ornus), Albero di Giuda (Cercis siliquastrum)
 - Macchia arbustiva
 - 21 - Palla di neve (Viburnum opulus), Ginestra comune (Spartium junceum)
 - 22 - Palla di neve (Viburnum opulus)
 - Macchia arborea - arbustiva
 - 31 - Bagolaro (Celtis australis), Orniello (Fraxinus ornus), Albero di Giuda (Cercis siliquastrum), Palla di neve (Viburnum opulus), Ginestra comune (Spartium junceum)
 - 32 - Orniello (Fraxinus ornus), Albero di Giuda (Cercis siliquastrum), Palla di neve (Viburnum opulus), Ginestra comune (Spartium junceum)
 - 33 - Orniello (Fraxinus ornus), Albero di Giuda (Cercis siliquastrum), Ginestra Comune (Spartium junceum)
 - 34 - Tiglio (Tilia cordata), Palla di neve (Viburnum opulus)
 - 35 - Frassino comune (Fraxinus excelsor), Orniello (Fraxinus ornus), Palla di neve (Viburnum opulus), Ginestra comune (Spartium junceum)
 - Raffittimento macchia arborea - arbustiva
 - 41 - Orniello (Fraxinus ornus), Albero di Giuda (Cercis siliquastrum), Palla di neve (Viburnum opulus), Ginestra comune (Spartium junceum)
 - 42 - Tiglio (Tilia cordata), Ginestra comune (Spartium junceum)
 - Filare arboreo
 - 51 - Tiglio (Tilia cordata)
 - 52 - Tiglio (Tilia cordata), Castagno (Castanea sativa)
 - 53 - Frassino comune (Fraxinus excelsor)
 - 54 - Orniello (Fraxinus ornus)
 - Raffittimento filare arboreo
 - 61 - Tiglio (Tilia cordata)
 - 62 - Tiglio (Tilia cordata), Castagno (Castanea sativa)
 - 63 - Frassino comune (Fraxinus excelsor)
 - Rampicanti
 - 71 - Ricospermo (Rhynchospermum jasminoides)
- Alberature**
- Alberi di progetto
 - Alberi esistenti
- Barriere antirumore**
- Barriera con trasparenza
 - Barriera opaca
- Confini amministrativi**
- Confini provinciali
 - Confini comunali

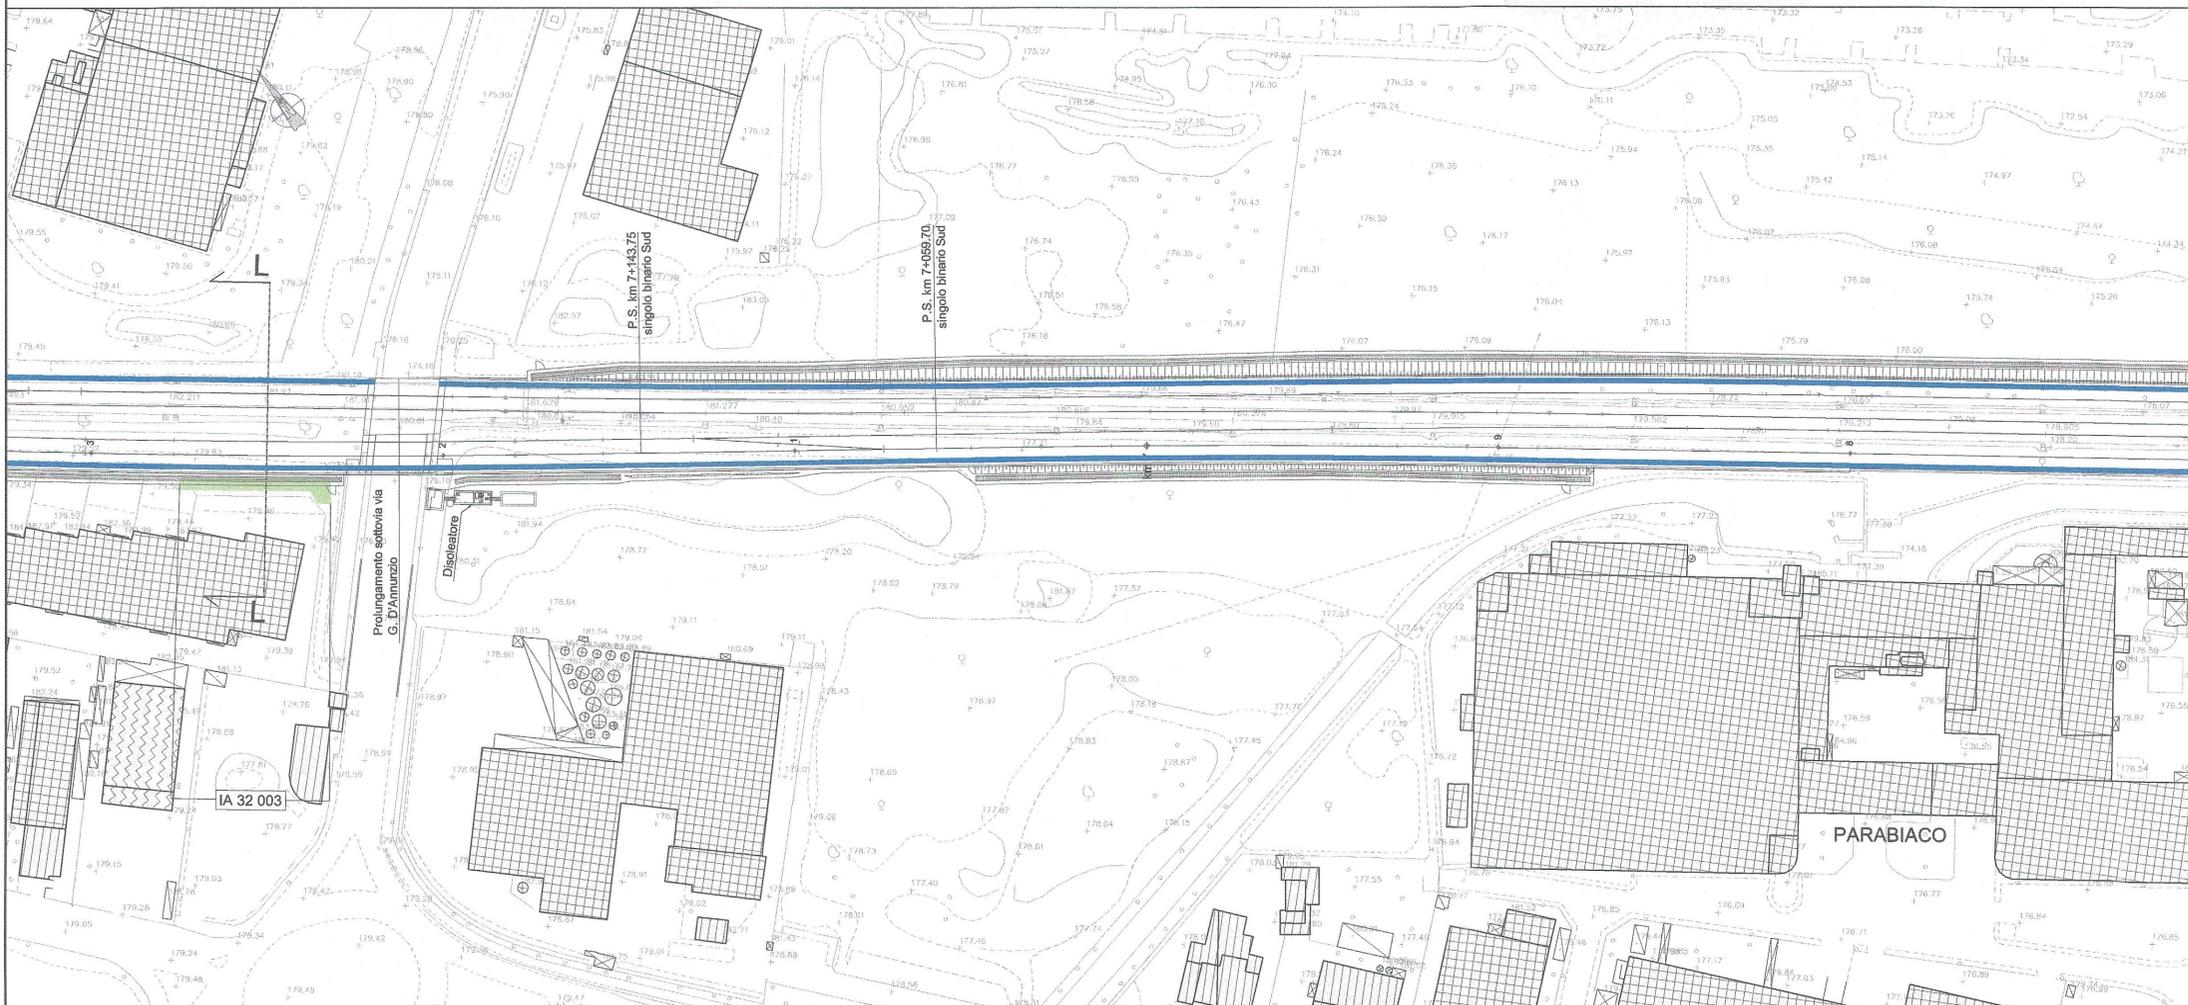

COMMITTENTE:  **RETE FERROVIARIA ITALIANA**
GRUPPO FERROVIE DELLO STATO ITALIANE

PROGETTAZIONE:  **ITAFERR**
GRUPPO FERROVIE DELLO STATO ITALIANE

**INFRASTRUTTURE FERROVIARIE STRATEGICHE DEFINITE
DALLA LEGGE OBIETTIVO N. 443/01**

**U.O. AMBIENTE, ARCHITETTURA E ARCHEOLOGIA
PROGETTO DEFINITIVO**

**POTENZIAMENTO DELLA LINEA RHO-ARONA. TRATTA RHO-GALLARATE
QUADRUPLICAMENTO RHO-PARABIAGO E RACCORDO Y
PRIMO LOTTO FUNZIONALE**

STUDIO DI IMPATTO AMBIENTALE

QUADRO DI RIFERIMENTO PROGETTUALE

Opere a verde: planimetria sezioni e griglie di impianto Tav. 10/16 SCALA: VARIE

COMMESSA	LOTTO	FASE	ENTE	TIPO DOC.	OPERA/DISCIPLINA	PROGR.	REV.
MDL1	12	D	22	NZ	SA000G	016	A

Revis.	Descrizione	Redatto	Data	Verificato	Data	Approvato	Data	Autorizzato / Data
A	Emissione Esecutiva		Mar 2013		Mar 2013	S. Borelli	Mar 2013	ITAFERR S.p.A. Dott. Ing. Antonio Spadaro Dott. Ing. Antonio Spadaro n. 10092

File: _____ n. Elab.: _____