
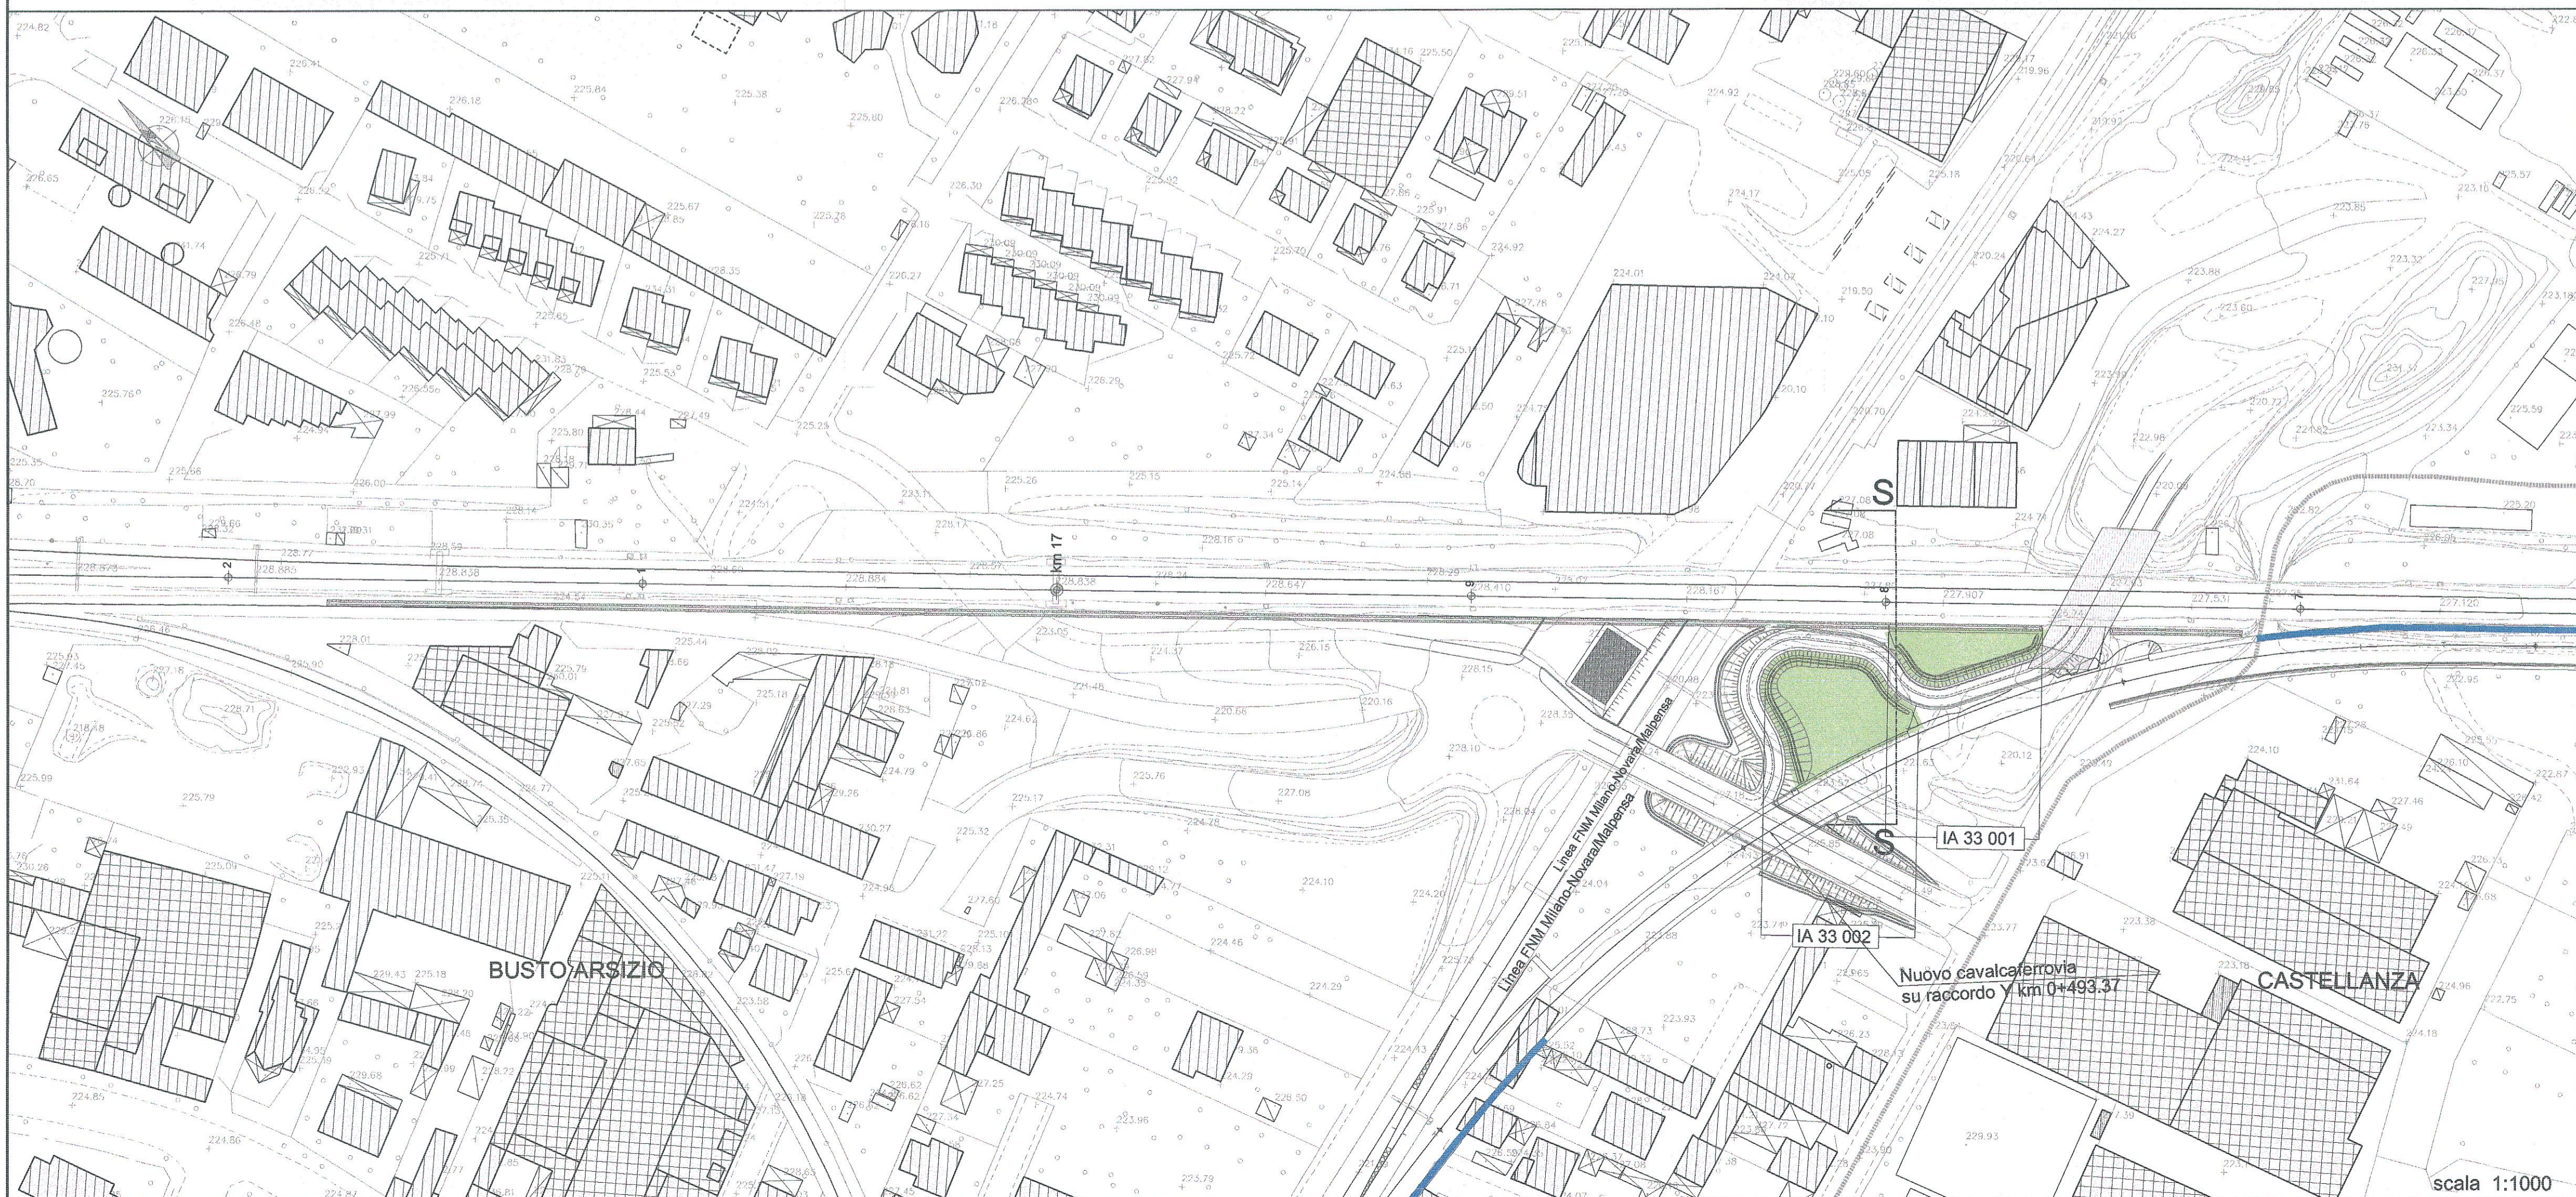


- ### LEGENDA
- TIPOLOGIE OPERE A VERDE**
- 11 - Bagolaro (Celtis australis), Orniello (Fraxinus ornus), Albero di Giuda ( Cercis siliquastrum)
  - 12 - Orniello (Fraxinus ornus), Albero di Giuda ( Cercis siliquastrum)
  - Macchia arbustiva
  - 21 - Palla di neve (Viburnum opulus), Ginestra comune (Spartium junceum)
  - 22 - Palla di neve (Viburnum opulus)
  - Macchia arborea - arbustiva
  - 31 - Bagolaro (Celtis australis), Orniello (Fraxinus ornus), Albero di Giuda ( Cercis siliquastrum), Palla di neve (Viburnum opulus), Ginestra comune (Spartium junceum)
  - 32 - Orniello (Fraxinus ornus), Albero di Giuda ( Cercis siliquastrum), Palla di neve (Viburnum opulus), Ginestra comune (Spartium junceum)
  - 33 - Orniello (Fraxinus ornus), Albero di Giuda ( Cercis siliquastrum), Ginestra Comune (Spartium junceum)
  - 34 - Tiglio (Tilia cordata), Palla di neve (Viburnum opulus)
  - 35 - Frassino comune (Fraxinus excelsor), Orniello (Fraxinus ornus), Palla di neve (Viburnum opulus), Ginestra comune (Spartium junceum)
  - Raffittimento macchia arborea - arbustiva
  - 41 - Orniello (Fraxinus ornus), Albero di Giuda ( Cercis siliquastrum), Palla di neve (Viburnum opulus), Ginestra comune (Spartium junceum)
  - 42 - Tiglio (Tilia cordata), Ginestra comune (Spartium junceum)
  - Filare arboreo
  - 51 - Tiglio (Tilia cordata)
  - 52 - Tiglio (Tilia cordata), Castagno (Castanea sativa)
  - 53 - Frassino comune (Fraxinus excelsor)
  - 54 - Orniello (Fraxinus ornus)
  - Raffittimento filare arboreo
  - 61 - Tiglio (Tilia cordata)
  - 62 - Tiglio (Tilia cordata), Castagno (Castanea sativa)
  - 63 - Frassino comune (Fraxinus excelsor)
  - Rampicanti
  - 71 - Ricospermo (Rhynchospermum jasminoides)
- Alberature**
- Alberi di progetto
  - Alberi esistenti
- Barriere**
- Barriera con trasparenza
  - Barriera opaca
- Confini amministrativi**
- Confini provinciali
  - Confini comunali

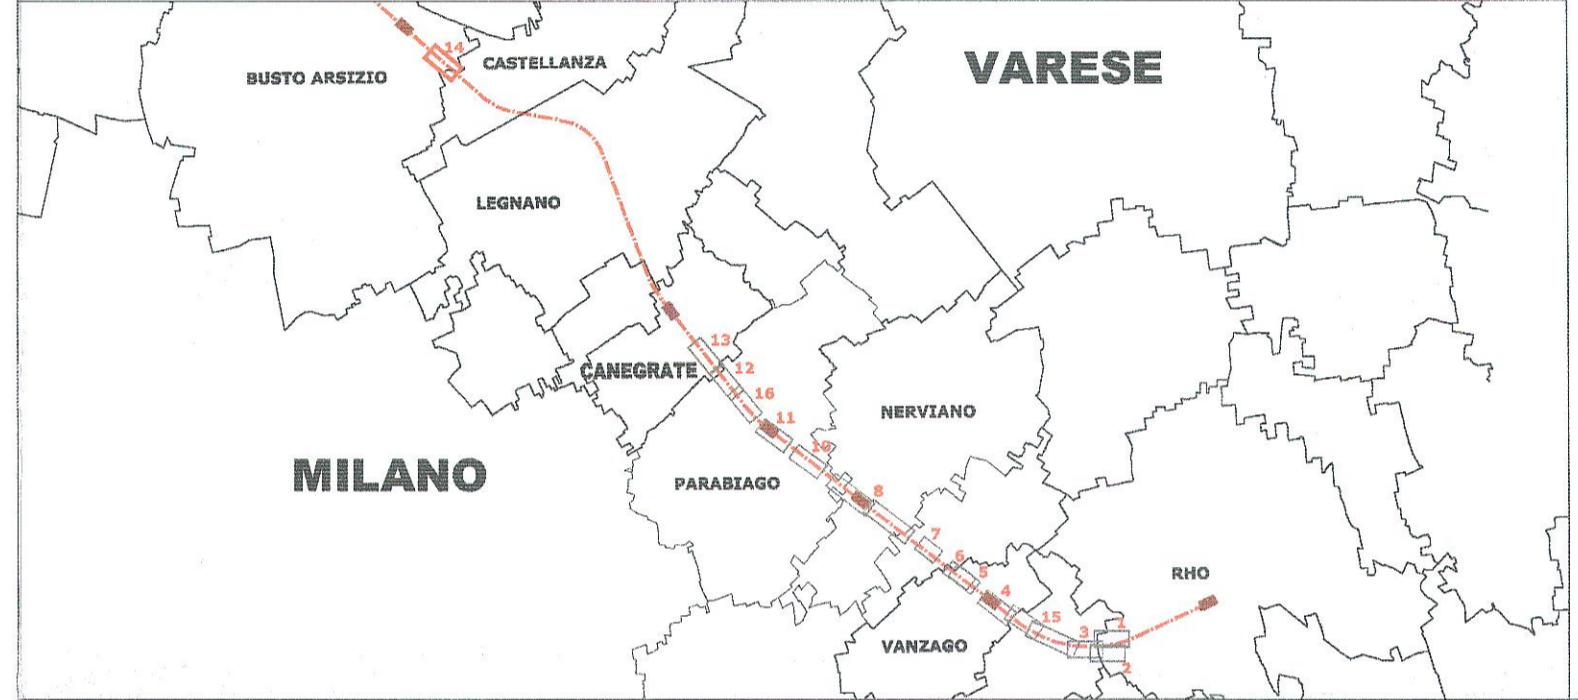

COMMITTENTE: **RFI RETE FERROVIARIA ITALIANA GRUPPO FERROVIE DELLO STATO ITALIANE**

PROGETTAZIONE: **ITALFERR GRUPPO FERROVIE DELLO STATO ITALIANE**

**INFRASTRUTTURE FERROVIARIE STRATEGICHE DEFINITE DALLA LEGGE OBIETTIVO N. 443/01**

**U.O. AMBIENTE, ARCHITETTURA E ARCHEOLOGIA**

**PROGETTO DEFINITIVO**

**POTENZIAMENTO DELLA LINEA RHO-ARONA. TRATTA RHO-GALLARATE QUADRUPPLICAMENTO RHO-PARABIAGO E RACCORDO Y PRIMO LOTTO FUNZIONALE**

**STUDIO DI IMPATTO AMBIENTALE**

QUADRO DI RIFERIMENTO PROGETTUALE

Opere a verde: planimetria sezioni e griglie di impianto Tav. 14/16

SCALA: **VARIE**

COMMESSA	LOTTO	FASE	ENTE	TIPO DOC.	OPERA/DISCIPLINA	PROGR.	REV.
MDL1	12	D	22	NZ	SA000G	020	A

Revis.	Descrizione	Redatto	Data	Verificato	Data	Approvato	Data	Autorizzato / Data
A	Emissione Esecutiva		Mar 2013		Mar 2013	S. Borelli	Mar 2013	A. Medda

File: \_\_\_\_\_ n. Elab.: \_\_\_\_\_