



**PROGETTO DEFINITIVO**

Realizzazione di n. 2 impianti per la produzione di energia elettrica da fonte solare in Grumento Nova (PZ) alla località Traversiti, denominati "Grumento 1" e "Grumento 2", aventi ognuno potenza in immissione pari a 5.920,00 kW

DATA	DESCRIZIONE	DIS.	VERIF.
06/09/2023	QUINTA EMISSIONE	S.C.	I.P.
07/05/2021	QUARTA EMISSIONE	S.C.	I.P.
08/02/2021	TERZA EMISSIONE	S.C.	I.P.
30/01/2021	SECONDA EMISSIONE	S.C.	I.P.
25/01/2021	PRIMA EMISSIONE	S.C.	I.P.

PROGETTISTA:  
**ING. IZZO PASQUALE**  
Via Armando Diaz n. 58  
84018 Scafati - Salerno - Italia  
Email pec: pasquale.izzo@ordingna.it  
Telefono: +39 0813440827



CLIENTE:  
**VOLTALIA ITALIA S.r.l.**  
Viale Montenero n. 32 - 20135 Milano - Italia  
Email pec: vontaliaitalia@pec.it - Telefono: +39 0289085269



TITOLO PROGETTO:  
**PROGETTO DI N.2 IMPIANTI PER LA PRODUZIONE DI ENERGIA ELETTRICA DA FONTE SOLARE**

TITOLO ELABORATO:  
**COROGRAFIA GENERALE  
SCALA 1:10000**

DISEGNATO:	VERIFICATO:
Ing. Carmine Schettino	Ing. Pasquale Izzo

DATA:	TAVOLA:	VERSIONE:	N° ELABORATO:	REVISIONE:
06/09/2023	A.12.a.3	03	1	04

E' vietata la copia anche parziale del presente elaborato


**LEGENDA**

- Area dell'impianto fotovoltaico
- Cabina Primaria CP Viggiano
- Cabina Consegna
- Elettrodoto interrato di collegamento con la CP di Viggiano

Scala: 1:10000



Ubicazione Comuni di Grumento Nova e Viggiano

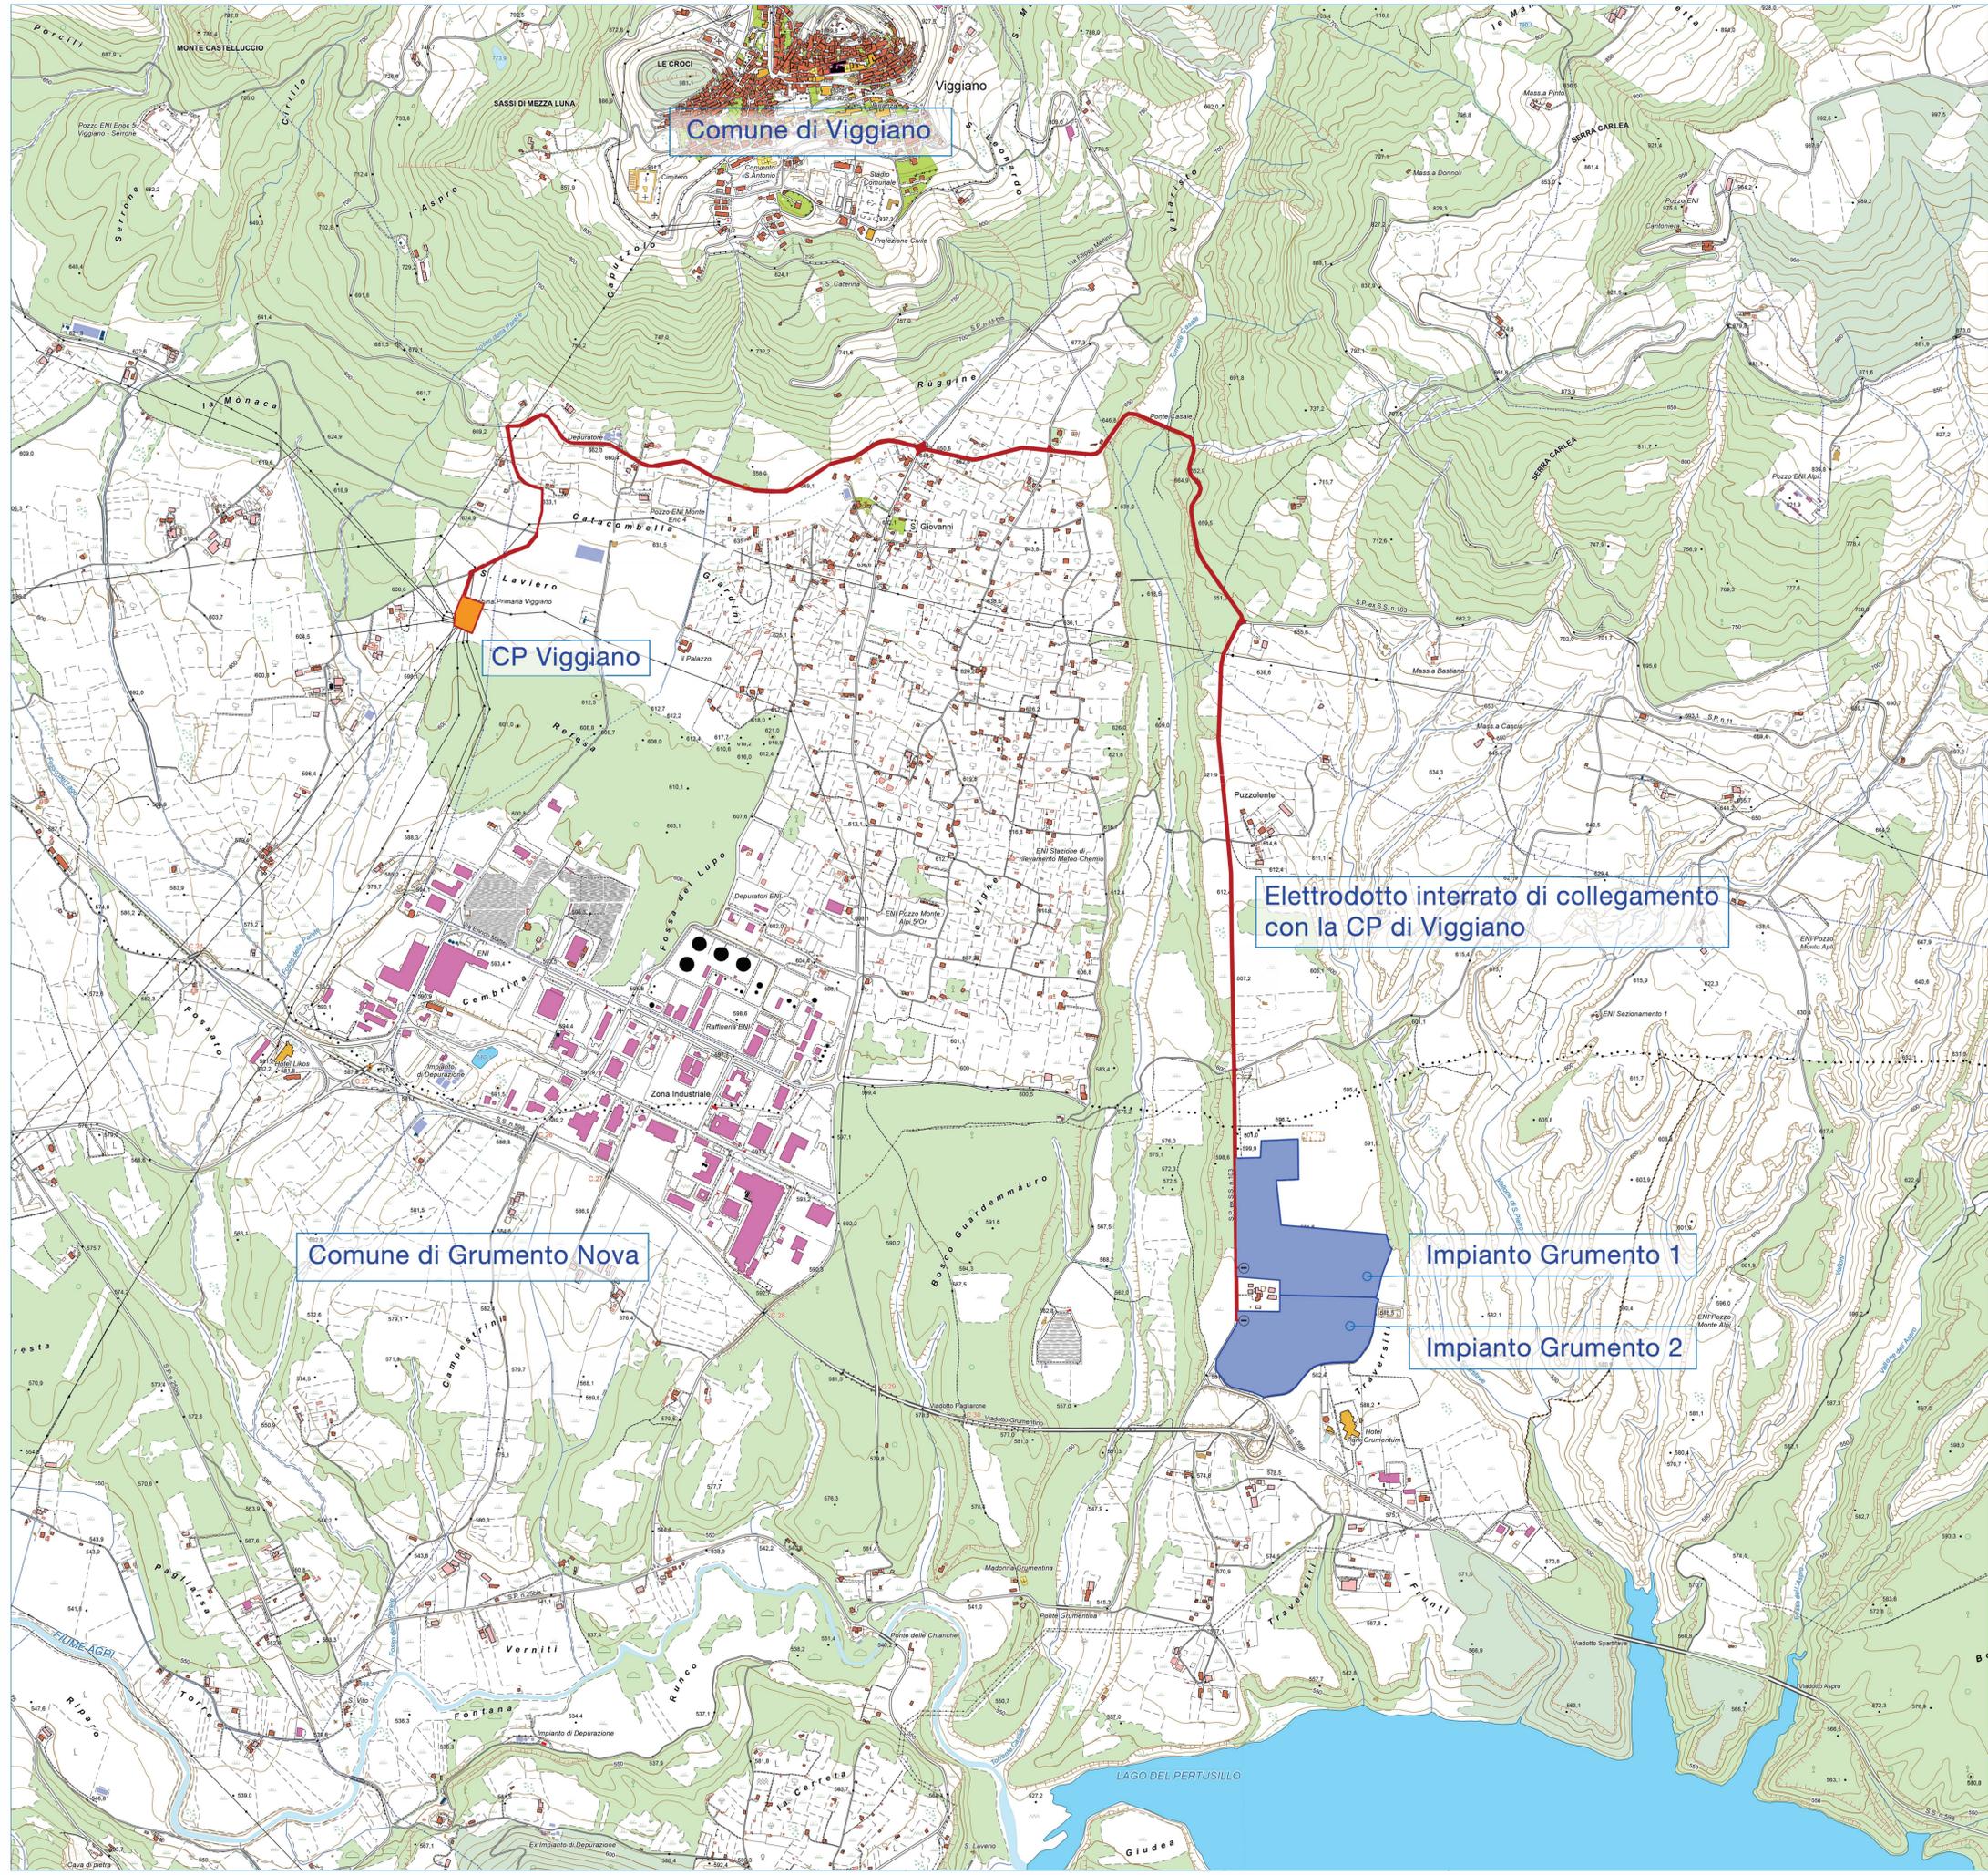

Comune di Grumento Nova

Elettrodoto interrato di collegamento con la CP di Viggiano

Impianto Grumento 1

Impianto Grumento 2