



LEGENDA

TIPOLOGIE OPERE A VERDE


- Macchie arboreo/arbustive
- Filari arborei

BARRIERE ANTIRUMORE

- Barriera con trasparenza
- Barriera opaca

- Punto di vista fotografico

- Confini amministrativi
- - - Confini provinciali
- Confini comunali

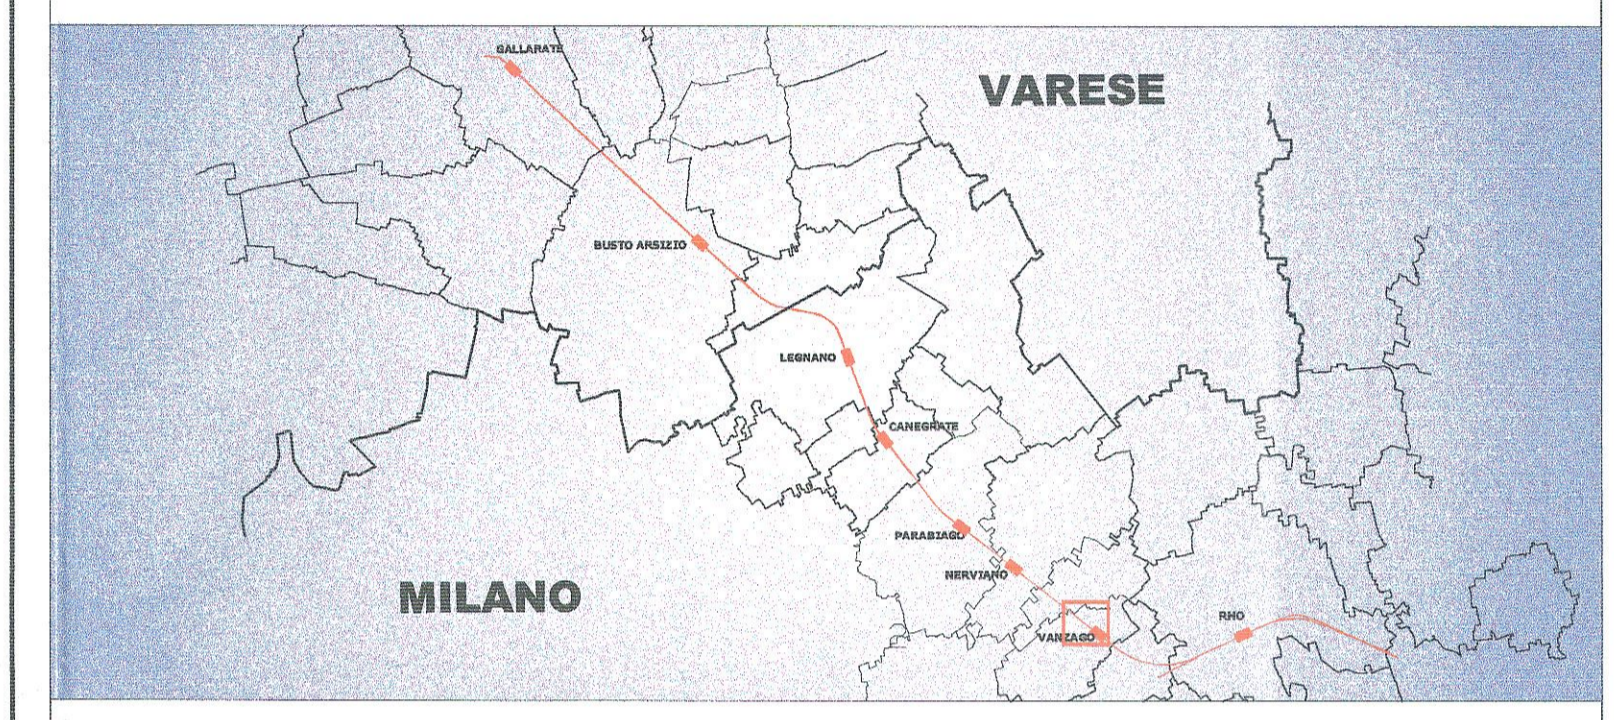

COMMITTENTE:

RFI
 RETE FERROVIARIA ITALIANA
 GRUPPO FERROVIE DELLO STATO ITALIANE

PROGETTAZIONE:

ITALFERR
 GRUPPO FERROVIE DELLO STATO ITALIANE

**INFRASTRUTTURE FERROVIARIE STRATEGICHE DEFINITE
 DALLA LEGGE OBIETTIVO N. 443/01**

**U.O. AMBIENTE, ARCHITETTURA E ARCHEOLOGIA
 PROGETTO DEFINITIVO**

**POTENZIAMENTO DELLA LINEA RHO-ARONA. TRATTA RHO-GALLARATE
 QUADRUPPLICAMENTO RHO-PARABIAGO E RACCORDO Y
 PRIMO LOTTO FUNZIONALE**



STUDIO DI IMPATTO AMBIENTALE

QUADRO DI RIFERIMENTO PROGETTUALE


Fotosimulazioni - Comune di Vanzago
 Situazione relativa al Km3+350.00

SCALA :
VARIE

COMMESSA	LOTTO	FASE	ENTE	TIPO DOC.	OPERA/DISCIPLINA	PROGR.	REV.
MDL1	12	D	22	SD	SA000G	002	A

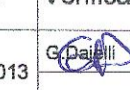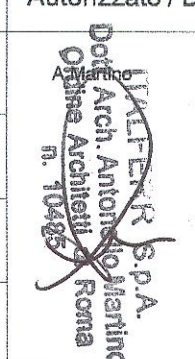Revis.	Descrizione	Redatto	Data	Verificato	Data	Approvato	Data	Autorizzato / Data
A	Emissione Esecutiva		Mar 2013		Mar 2013	S. Borelli	Mar 2013	 Dott. Arch. Antonio Giamberini n. 11/13/13

File: _____ n. Elab.: _____

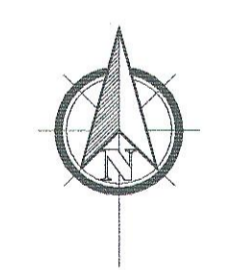

Post-operam barriera H5

Ante-operam

Foto 2