PIANTA, QUOTE IN CM

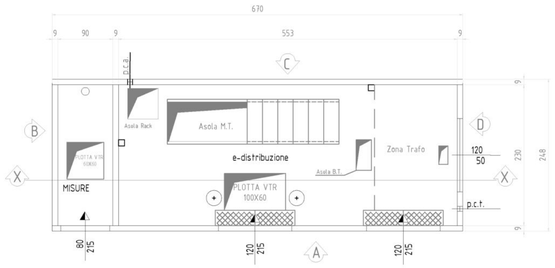

PIANTA COPERTURA SP. CM. 9, QUOTE IN CM

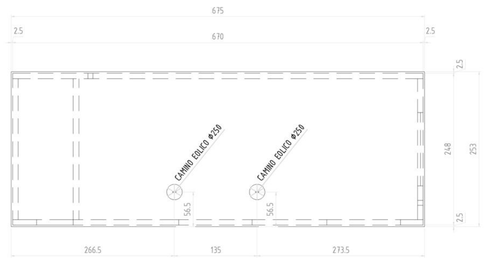

SEZIONE X-X, QUOTE IN CM

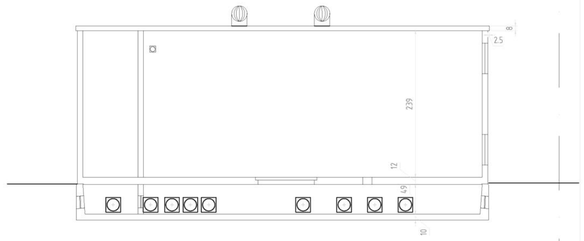

PIANTE, SEZIONI, SCALA 1: 50

LEGENDA:

- PREFRATTURA Ø200
- CONNETTORE DI TERRA

VISTE, SCALA 1:50

VISTA LATO A, QUOTE IN CM

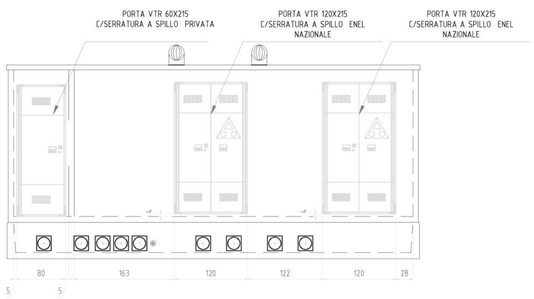

VISTA LATO B, QUOTE IN CM

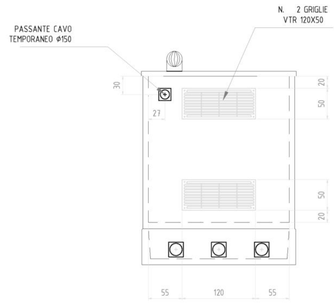

VISTA LATO C, SCALA 1:50, QUOTE IN CM

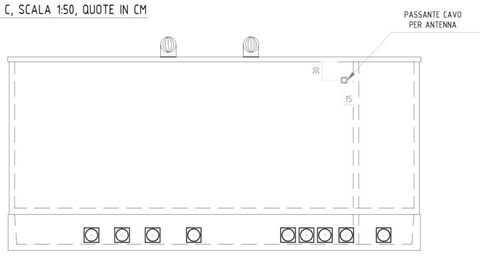

VISTA LATO D, SCALA 1:50, QUOTE IN CM

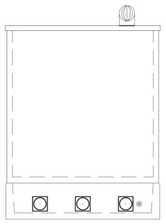

PIANTA, SCALA 1: 25, QUOTE IN CM

PIANTA IN SCALA 1:25

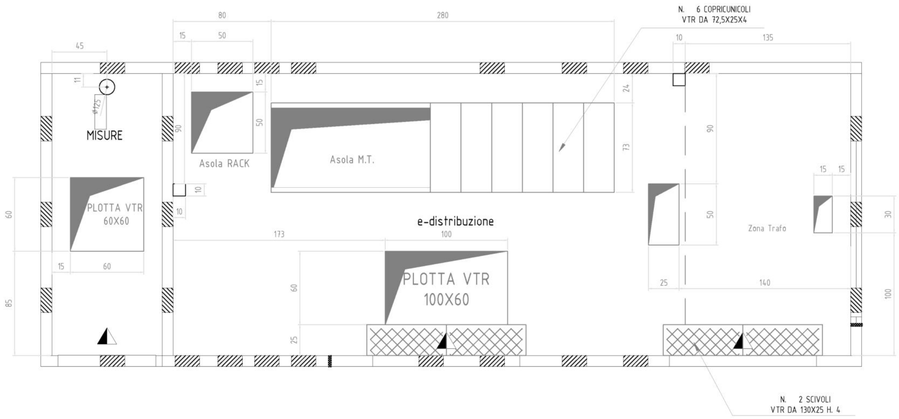

COMUNE GRUMENTO NOVA | REGIONE BASILICATA | COMUNE VIGGIANO

PROGETTO DEFINITIVO

Realizzazione di n. 2 impianti per la produzione di energia elettrica da fonte solare in Grumento Nova (PZ) alla località Traversiti, denominati "Grumento 1" e "Grumento 2", aventi ognuno potenza in immissione pari a 5.920,00 kW

DATA	DESCRIZIONE	DIS.	VERIF.
24/07/2023	QUINTA EMISSIONE	S.C.	I.P.
07/05/2021	QUARTA EMISSIONE	S.C.	I.P.
08/02/2021	TERZA EMISSIONE	S.C.	I.P.
30/01/2021	SECONDA EMISSIONE	S.C.	I.P.
25/01/2021	PRIMA EMISSIONE	S.C.	I.P.

PROGETTISTA:
ING. IZZO PASQUALE
Via Armando Diaz n. 58
84018 Scafati - Salerno - Italia
Email pec: pasquale.izzo@ordingna.it
Telefono: +39 0813440827

CLIENTE:
VOLTALIA ITALIA S.r.l.
Viale Montenero n. 32 - 20135 Milano - Italia
Email pec: vontaliaitalia@pec.it - Telefono: +39 0289095269

TITOLO PROGETTO:
PROGETTO IMPIANTO DI CONNESSIONE:
- **GRUMENTO 1 (Codice Rintracciabilità 242657368);**
- **GRUMENTO 2 (Codice rintracciabilità 242657576 - Impianto capofila)**

TITOLO ELABORATO:
GRAFICI CABINA DI CONSEGNA

DISEGNATO:	VERIFICATO:
Carmine Schettino	Ing. Pasquale Izzo

DATA:	VERSIONE:	N.º ELABORATO:	REVISIONE:
24/07/2023	04	ALLEGATO 6	04

Firmato digitalmente da
Alessandra Brioschi

E' vietata la copia anche parziale del presente elaborato