



Ante-operam


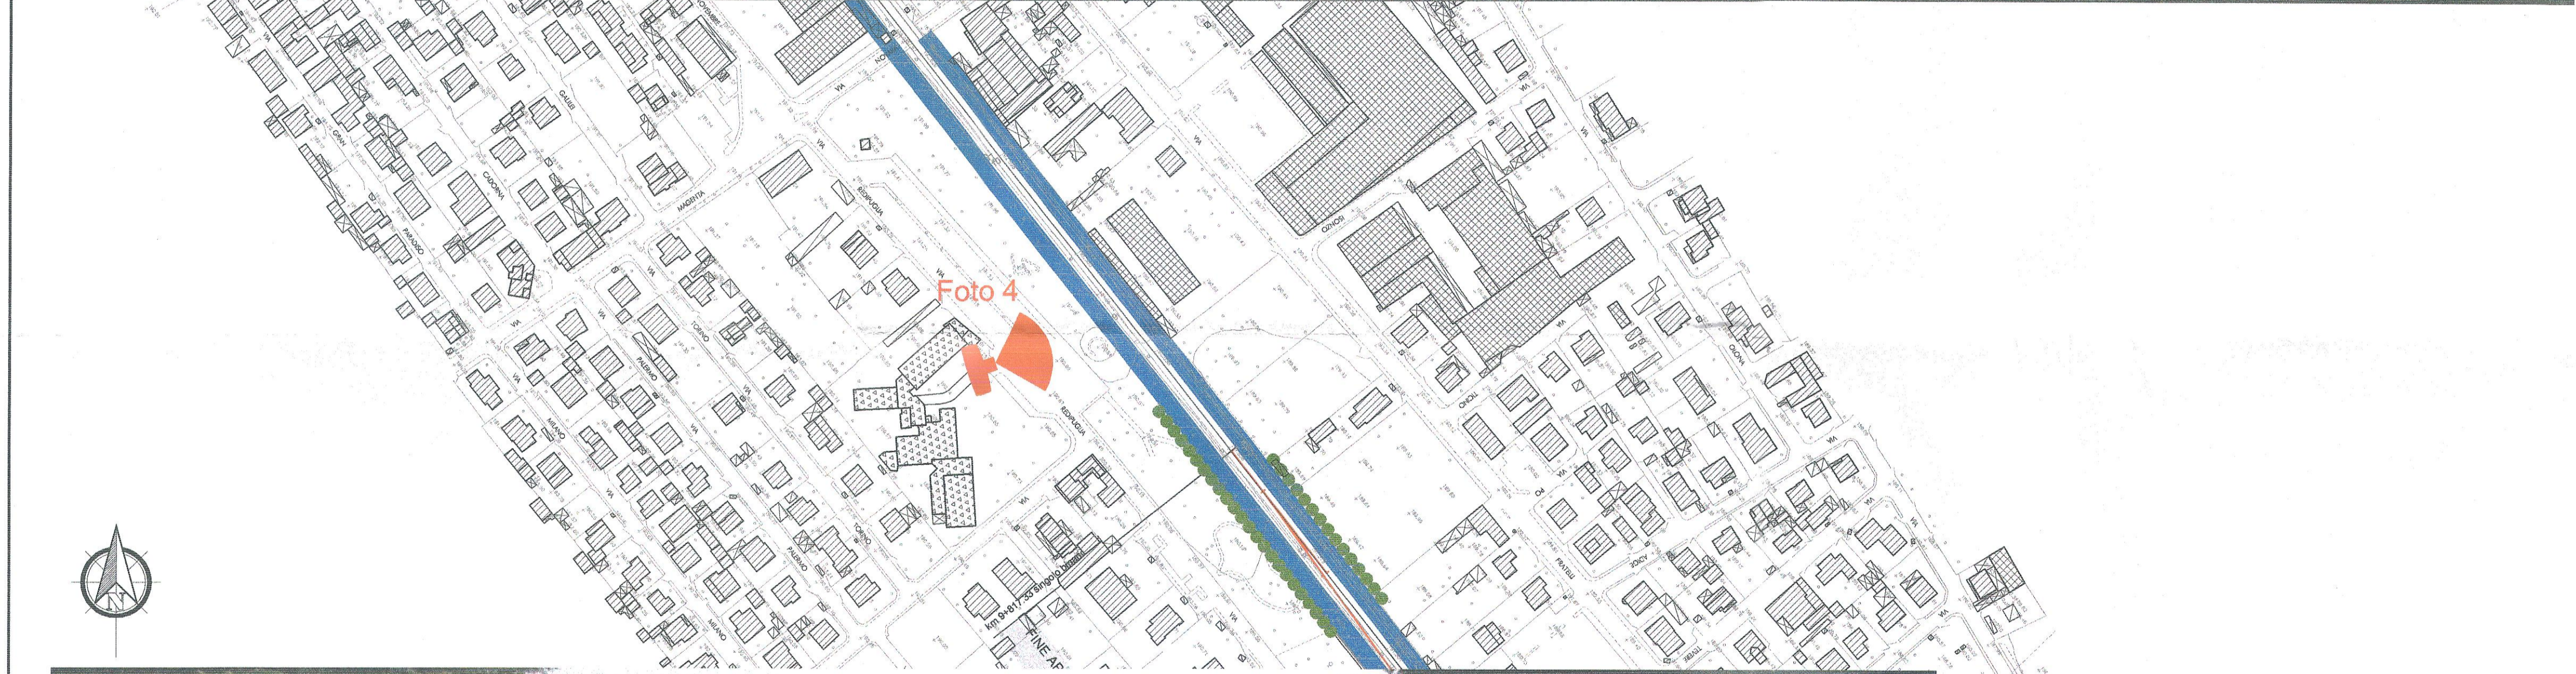


Foto 4

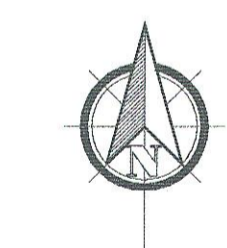


Post-operam barriera H4

LEGENDA

- TIPOLOGIE OPERE A VERDE
- Macchie arboreo/arbustive
 - Filari arborei
- BARRIERE ANTIRUMORE
- Barriera con trasparenza
 - Barriera opaca
- Punto di vista fotografico

- Confini amministrativi
- Confini provinciali
 - Confini comunali

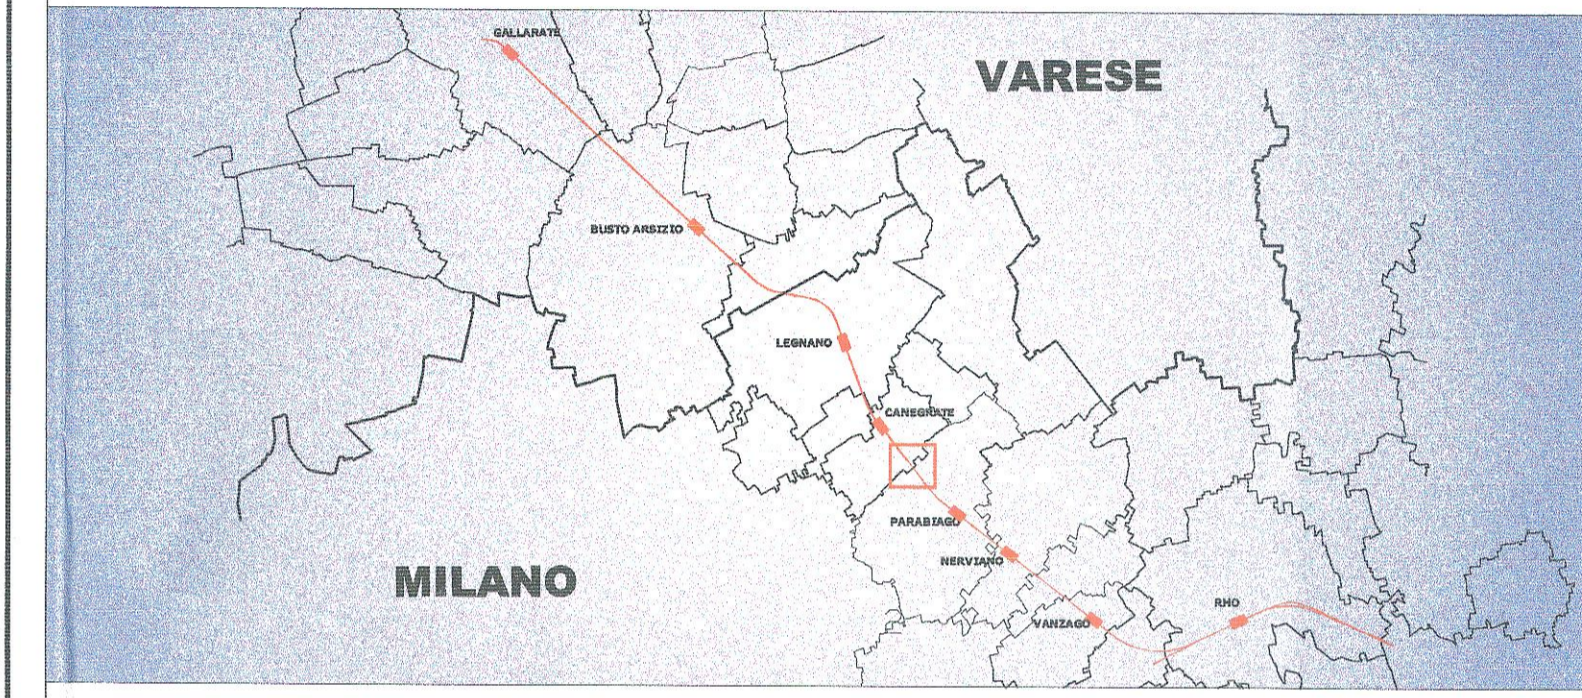

COMMITTENTE:

RFI
RETE FERROVIARIA ITALIANA
GRUPPO FERROVIE DELLO STATO ITALIANE

PROGETTAZIONE:

ITALFERR
GRUPPO FERROVIE DELLO STATO ITALIANE

**INFRASTRUTTURE FERROVIARIE STRATEGICHE DEFINITE
DALLA LEGGE OBIETTIVO N. 443/01**

**U.O. AMBIENTE, ARCHITETTURA E ARCHEOLOGIA
PROGETTO DEFINITIVO**

**POTENZIAMENTO DELLA LINEA RHO-ARONA. TRATTA RHO-GALLARATE
QUADRUPPLICAMENTO RHO-PARABIAGO E RACCORDO Y
PRIMO LOTTO FUNZIONALE
STUDIO DI IMPATTO AMBIENTALE**

QUADRO DI RIFERIMENTO PROGETTUALE

Fotosimulazioni - Comune di Canegrate
Situazione relativa al Km 9+900.00

SCALA :
VARIE

COMMESSA	LOTTO	FASE	ENTE	TIPO DOC.	OPERA/DISCIPLINA	PROGR.	REV.
MDL1	12	D	22	SD	SA000G	004	A

Revis.	Descrizione	Redatto	Data	Verificato	Data	Approvato	Data	Autorizzato / Data
A	Emissione Esecutiva		Marz 2013		Mar 2013	S. Borelli	Mar 2013	A. M... Arch. ... n. 10000

File: _____ n. Elab.: _____