



## PROGETTO DEFINITIVO

Realizzazione di n. 2 impianti per la produzione di energia elettrica da fonte solare in Grumento Nova (PZ) alla località Traversiti, denominati "Grumento 1" e "Grumento 2", aventi ognuno potenza in immissione pari a 5.920,00 kW

DATA	DESCRIZIONE	DIS.	VERIF.
06/09/2023	QUINTA EMISSIONE	S.C.	IP.
07/05/2021	QUARTA EMISSIONE	S.C.	IP.
08/02/2021	TERZA EMISSIONE	S.C.	IP.
30/10/2021	SECONDA EMISSIONE	S.C.	IP.
25/01/2021	PRIMA EMISSIONE	S.C.	IP.

PROGETTISTA:  
**ING. IZZO PASQUALE**  
Via Armando Diaz n. 58  
84018 Scafati - Salerno - Italia  
Email pec: pasquale.izzo@ordingna.it  
Telefono: +39 0813440827

CLIENTE:  
**VOLTALIA ITALIA S.r.l.**  
Viale Montenero n. 32 - 20135 Milano - Italia  
Email pec: vontaliaitalia@pec.it - Telefono: +39 0290995269


TITOLO PROGETTO:  
**PROGETTO DI N.2 IMPIANTI PER LA PRODUZIONE DI ENERGIA ELETTRICA DA FONTE SOLARE**

TITOLO ELABORATO:  
**COMPATIBILITA' PIEAR - LR54/2015  
DISTANZA DAI CENTRI URBANI  
SCALA 1:10000**

DISEGNATO: Ing. Carmine Schettino  
VERIFICATO: Ing. Pasquale Izzo

DATA: **06/09/2023**  
TAVOLA: **A.13.e.5.**  
VERSIONE: **03**  
N° ELABORATO: **1**  
REVISIONE: **04**

E' vietata la copia anche parziale del presente elaborato

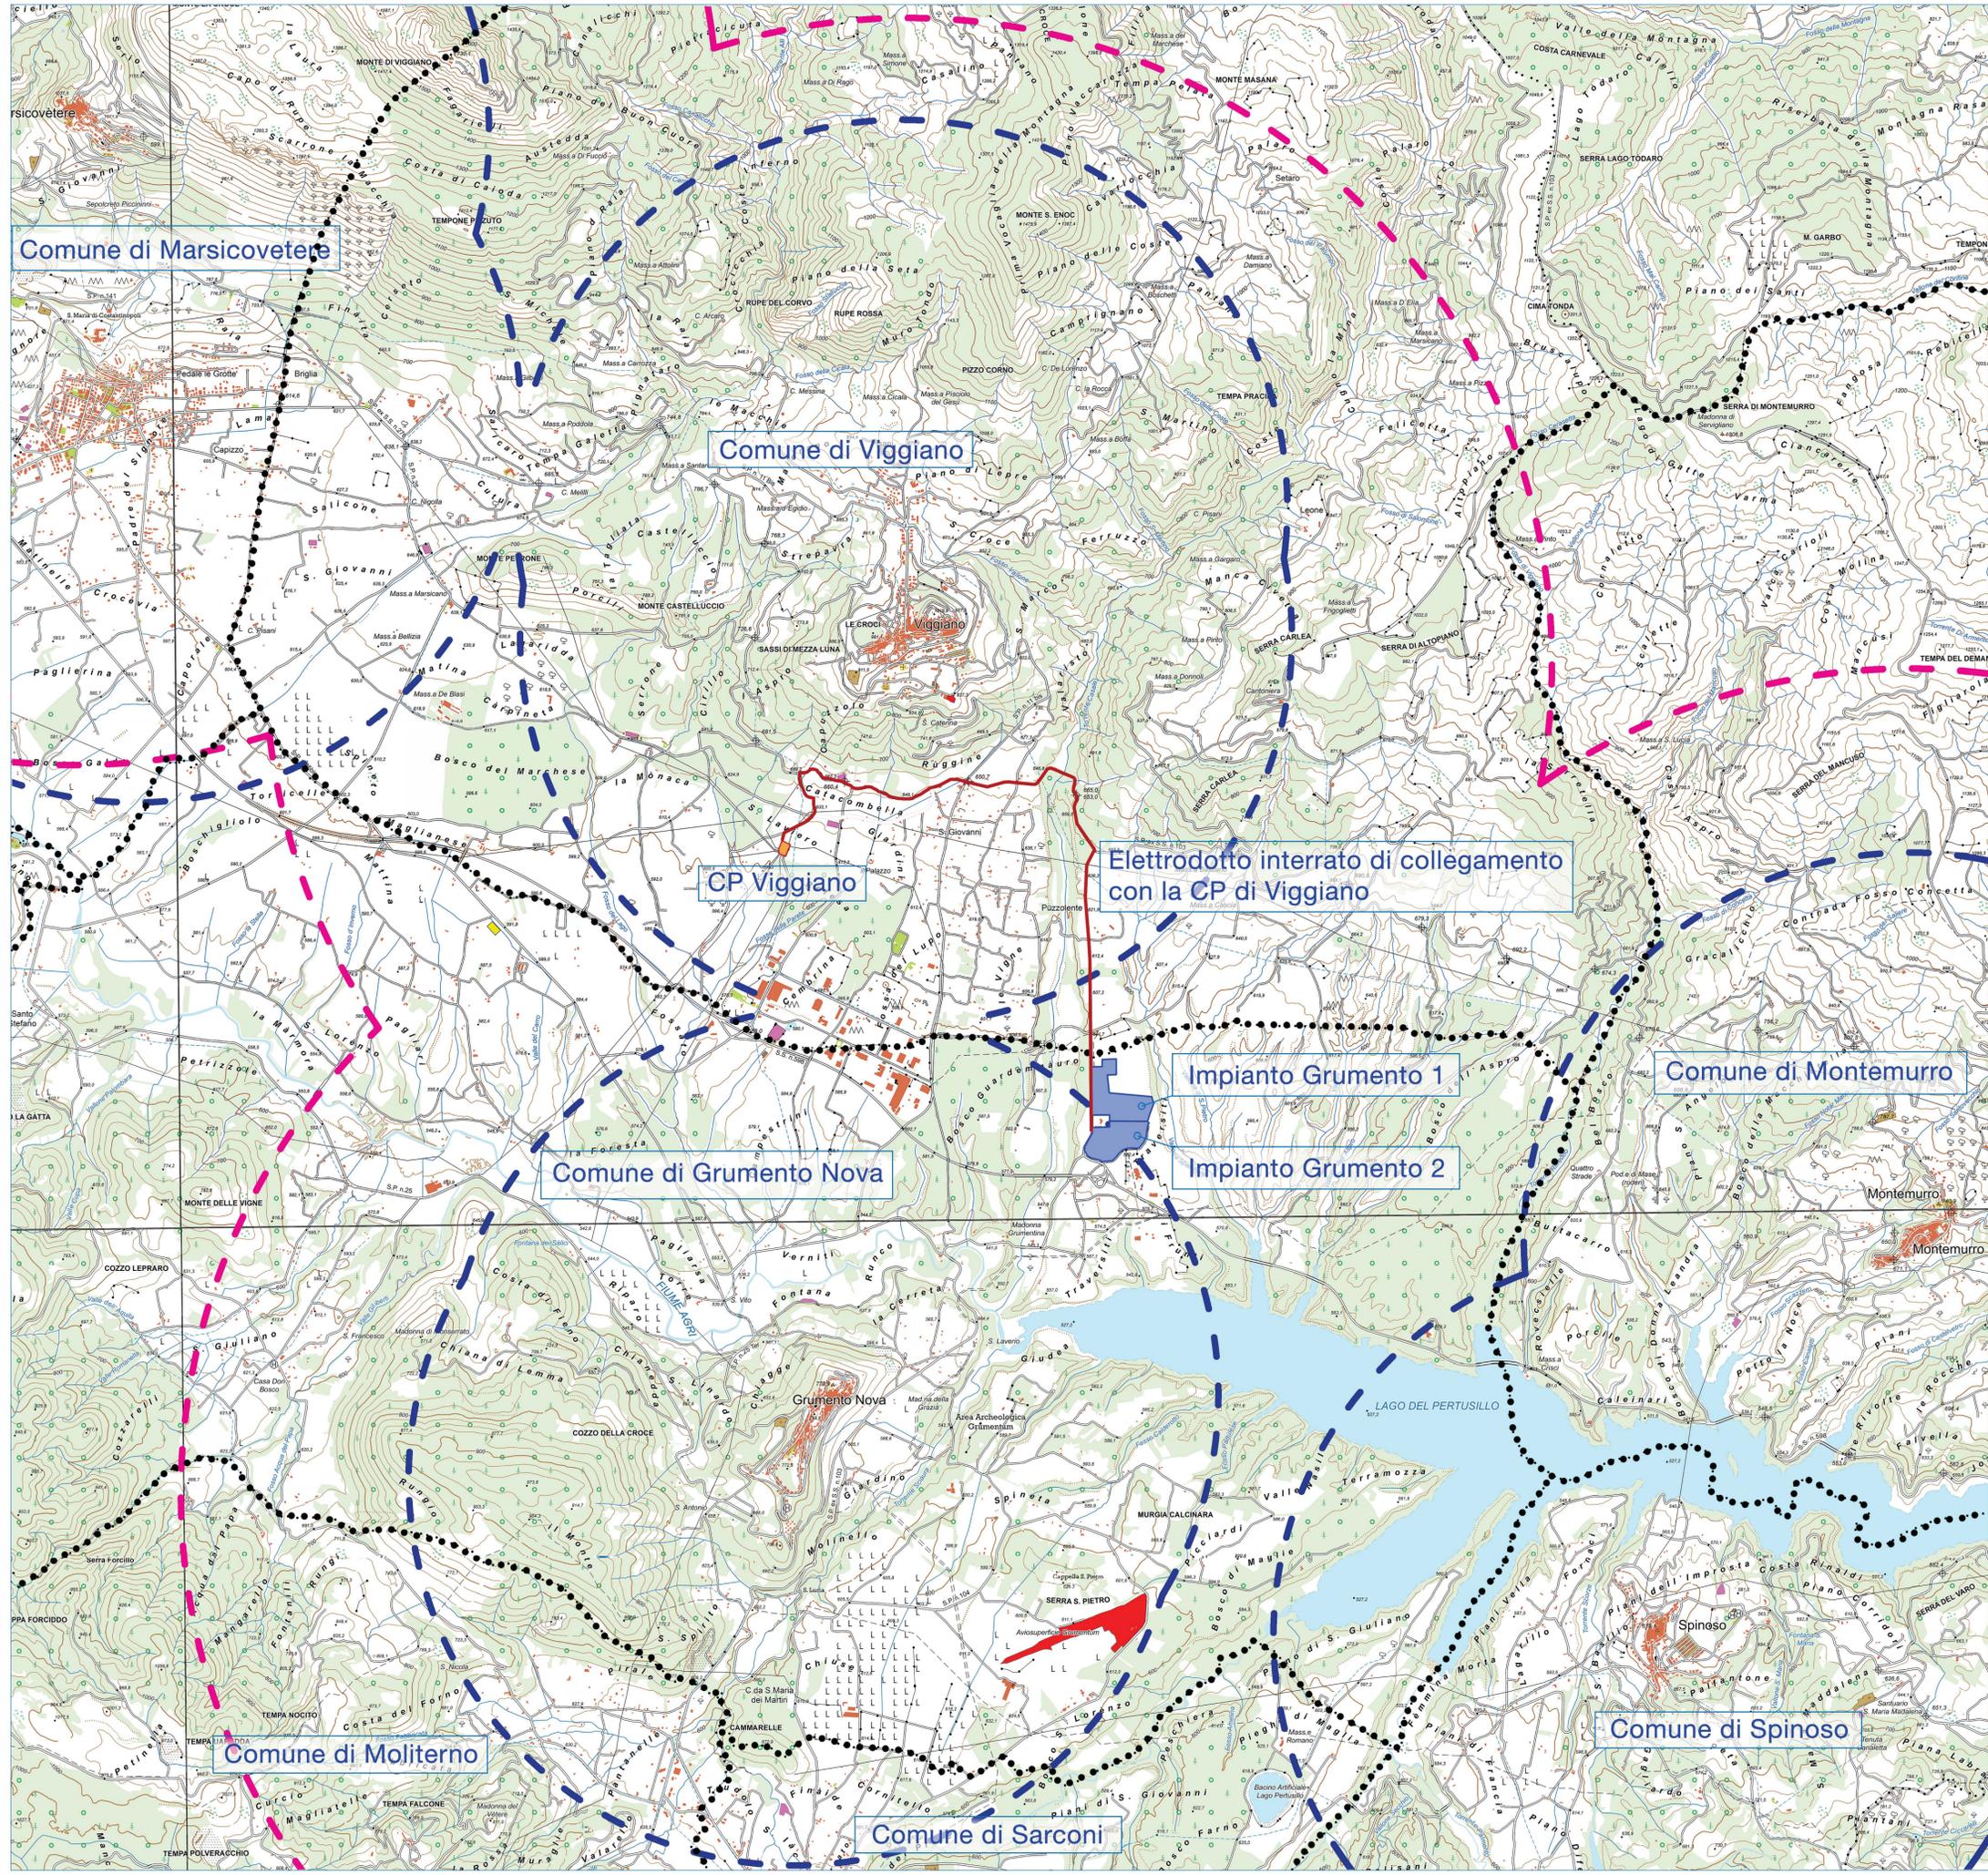

### LEGENDA

- Limiti amministrativi provinciali
- Limiti amministrativi comunali
- Area dell'impianto fotovoltaico
- Cabina Primaria CP Viggiano
- Elettrodotto interrato di collegamento con la CP di Viggiano
- Cabina Consegna
- Buffer Ambito urbano 3000m
- Buffer Centro Storico 5000m

Scala: 1:25000



Ubicazione Provincia di Potenza

Ubicazione Comuni di Grumento Nova e Viggiano

