


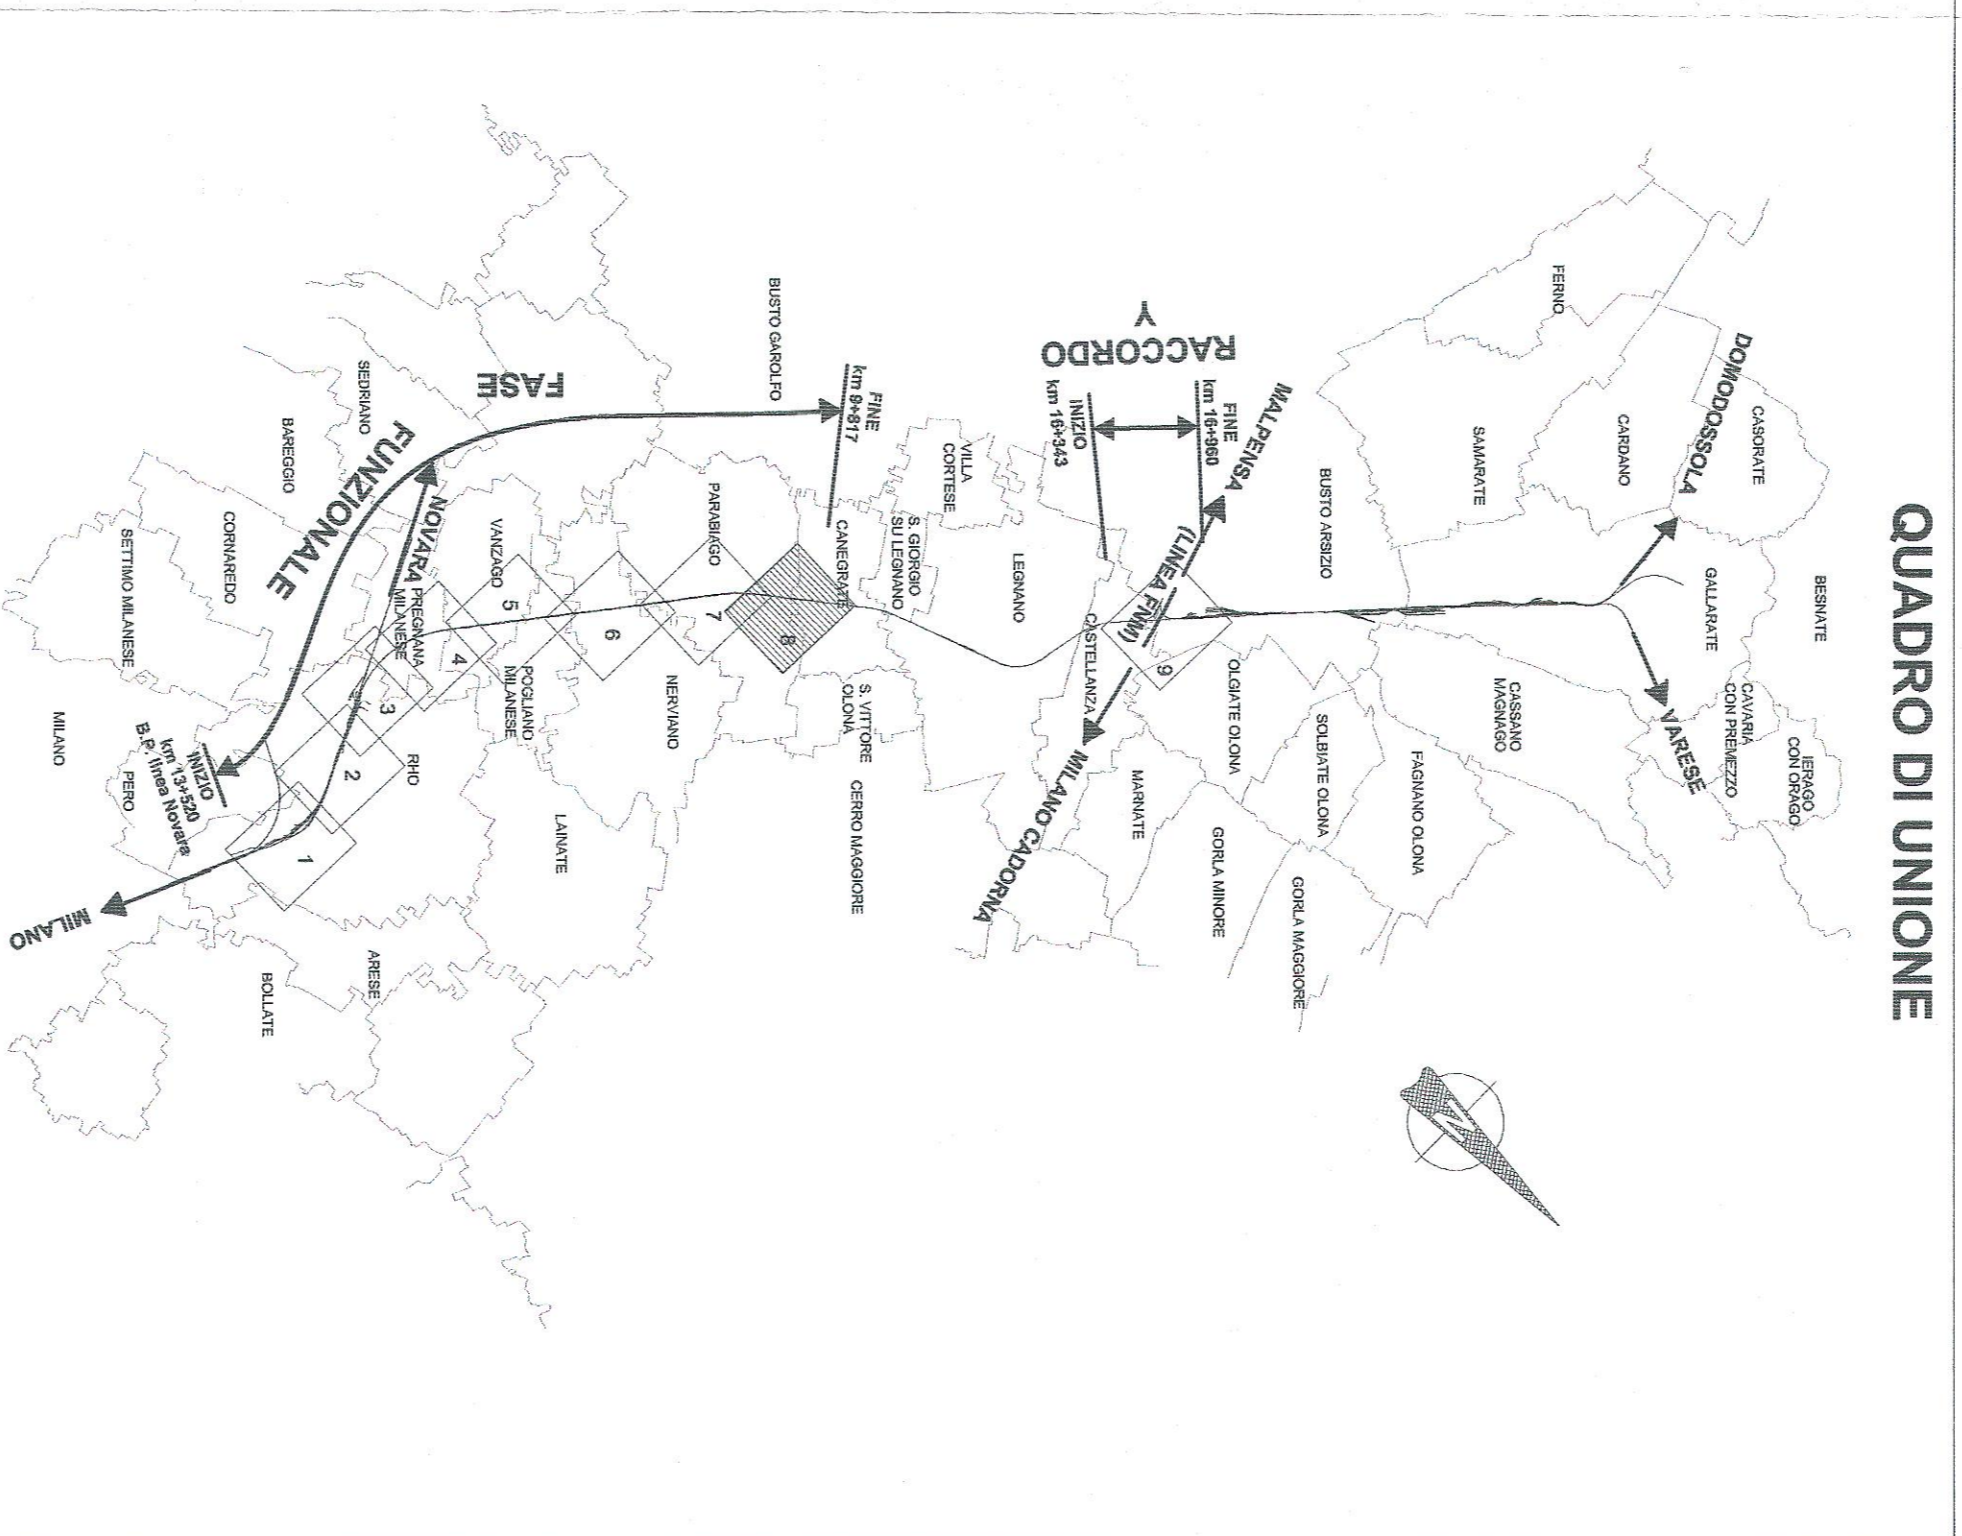

LEGENDA

| PROGETTO | | CANTIERI | |
|----------|---|----------|-------------------------------|
| | LINEA FERROVIARIA IN PROGETTO | | AREE DI CANTIERE BASE |
| | OPERE A VERDE | | AREE DI CANTIERE OPERATIVO |
| | SITI CONTAMINATI | | AREE DI STOCCAGGIO |
| | Siti contaminati (da elenchi provinciali) | | AREE TECNICHE |
| | Area con presenza di rifiuto abbandonato | | AREE DI CANTIERE DI ARMAMENTO |
| | | | ACCESSI ALLE AREE DI CANTIERE |
| | | | ACCESSI ALLE AREE DI LAVORO |



COMITENTE
SRP
 GRUPPO RESORNI SITO STATO ITALIANI

PROGETTAZIONE
ITALFERRA
 STUDIO TECNICO ITALIANO

**INFRASTRUTTURE FERROVIARIE STRATEGICHE DEFINITE
 DALLA LEGGE OBIETTIVO N. 443/01**

U.O. AMBIENTE, ARCHITETTURA E ARCHEOLOGIA

PROGETTO DEFINITIVO

**POTERZIAMENTO DELLA LINEA RHO-ARONA. TRATTA RHO-GALLARATE
 QUADRUPLICAMENTO RHO-PARABIAGO E RACCORDO Y
 PRIMO LOTTO FUNZIONALE
 STUDIO DI IMPATTO AMBIENTALE
 QUADRO DI RIFERIMENTO PROGETTUALE
 DOSSIER MONOGRAFICO
 CENSIMENTO SITI CONTAMINATI**

Planimetria di localizzazione
 TAV. 819
 SCALA: 1:2.000

COMMESSA LOTTO FASE ENTE TIPOLOG. OPERAZIONALE PROGR. REV.
 MD1 12 D 22 N6 SA000G 016 A

| Rilev. | Descrizione | Redatto | Data | Verificato | Data | Approvato | Data | Autorizzato | Data |
|--------|---------------------|---------|----------|------------|----------|-----------|----------|------------------|----------|
| A | Emissione Esecutiva | | Mar 2011 | TRM | Mar 2011 | S. BAVI | Mar 2011 | ITALFERRA S.p.A. | Mar 2011 |

ITALFERRA S.p.A.
 Direzione Ambiente e Impatto Ambientale
 Via S. Felice, 10 - 20122 Milano

FILE: N. EMB.