


INQUADRAMENTO



PLANIVOLUMETRICO

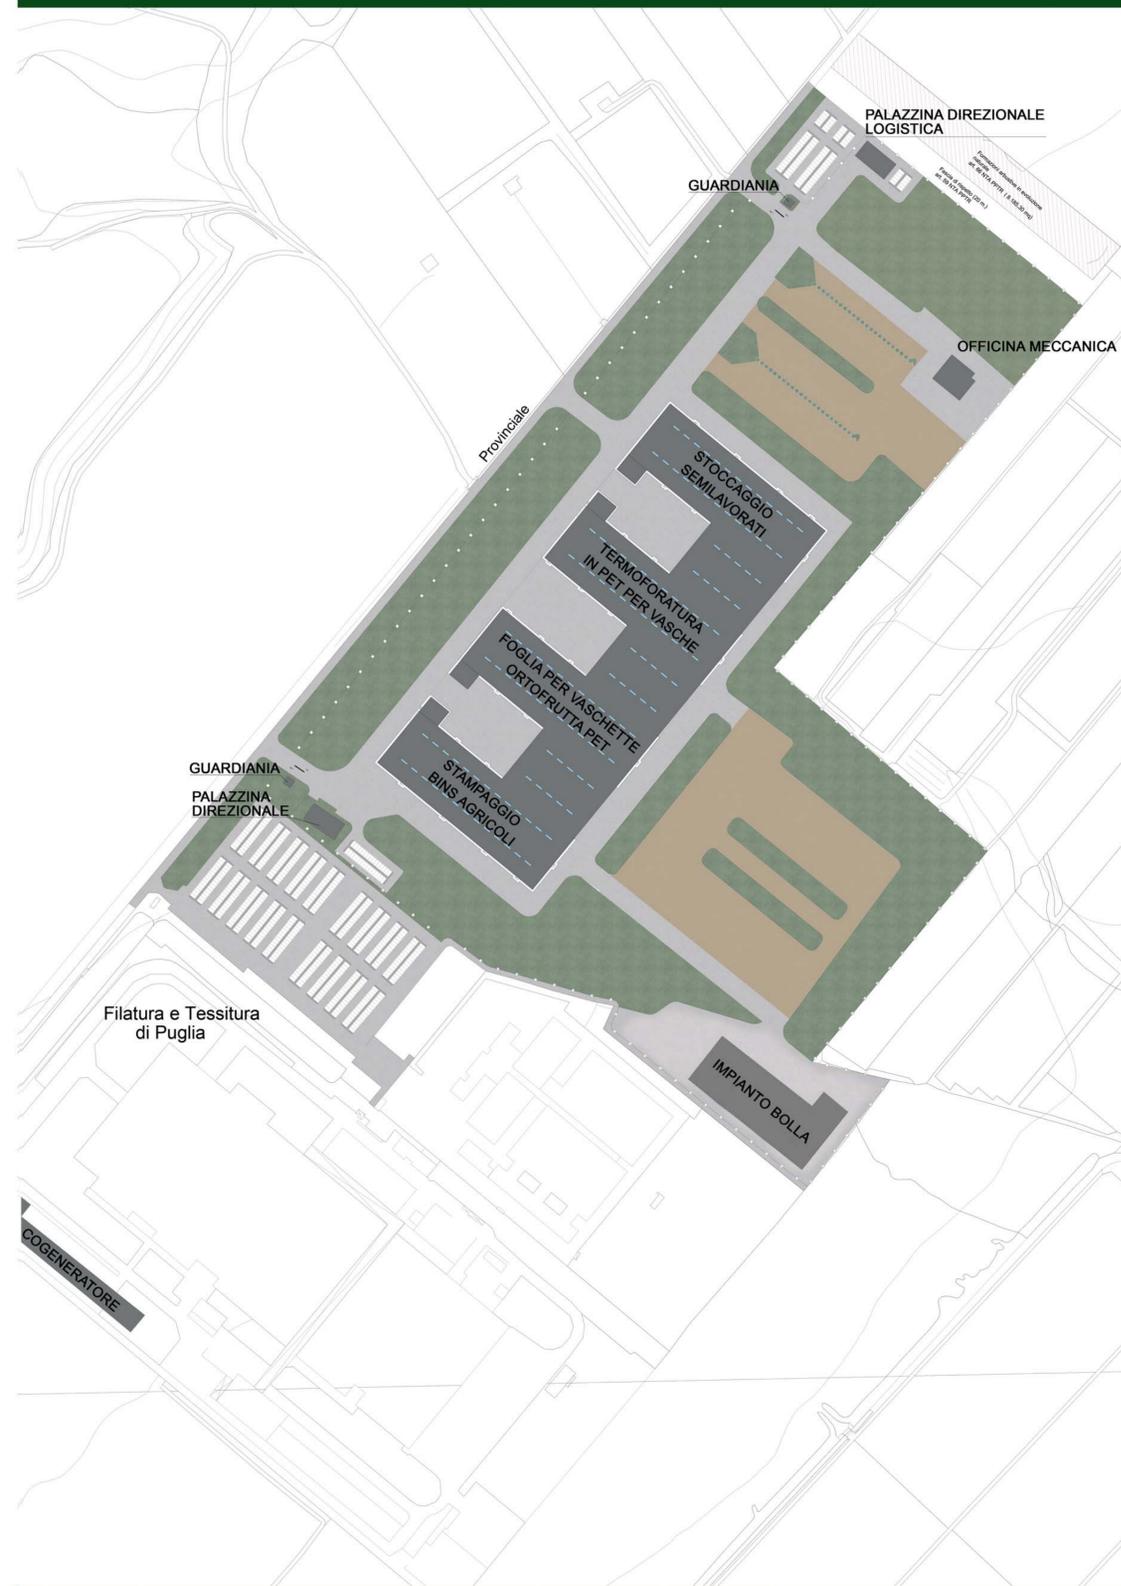

VISTE 3D



CIRCULAR GREEN ECONOMY

Comune di Ginosa
Provincia di Taranto



ECOLOGISTIC
eco recycling for packaging

Ecologicistic S.p.A.
Sede Legale: Via Fabio Filzi n° 10 - Milano (MI)
Sede Operativa: Strada Provinciale 9, C.da Grottaglie, Zona E - Ginosa (TA)
mail: info@ecologicisticpa.it

Progettisti:
Arch. Angelo NUZZO
Viale GRAMSCI n° 99
74023 - Grottaglie (TA)
Cell: 347.5016980
mail: info@architettonuzzo.it
Pec: angelo.nuzzo@archiworldpec.it

Arch. Giampiero PORTULANO
Viale ARIOSTO n° 35
74023 - Grottaglie (TA)
Cell: 347.1887392
mail: arch.portulano@gmail.com
Pec: giampiero.portulano@archiworldpec.it

Elaborato **02**

Data **Ottobre 2023**

Scala **Varie**

Eseguito	Verificato	Approvato

PLANIMETRIA
con indicazione delle attività

FOTO INSERIMENTO
viste d'insieme

Il presente disegno è di nostra esclusiva proprietà ed è sotto la protezione della legge sulla proprietà letteraria. Ne è quindi vietata per qualsiasi motivo la riproduzione e consegna a terzi.