LAYOUT DI PROGETTO

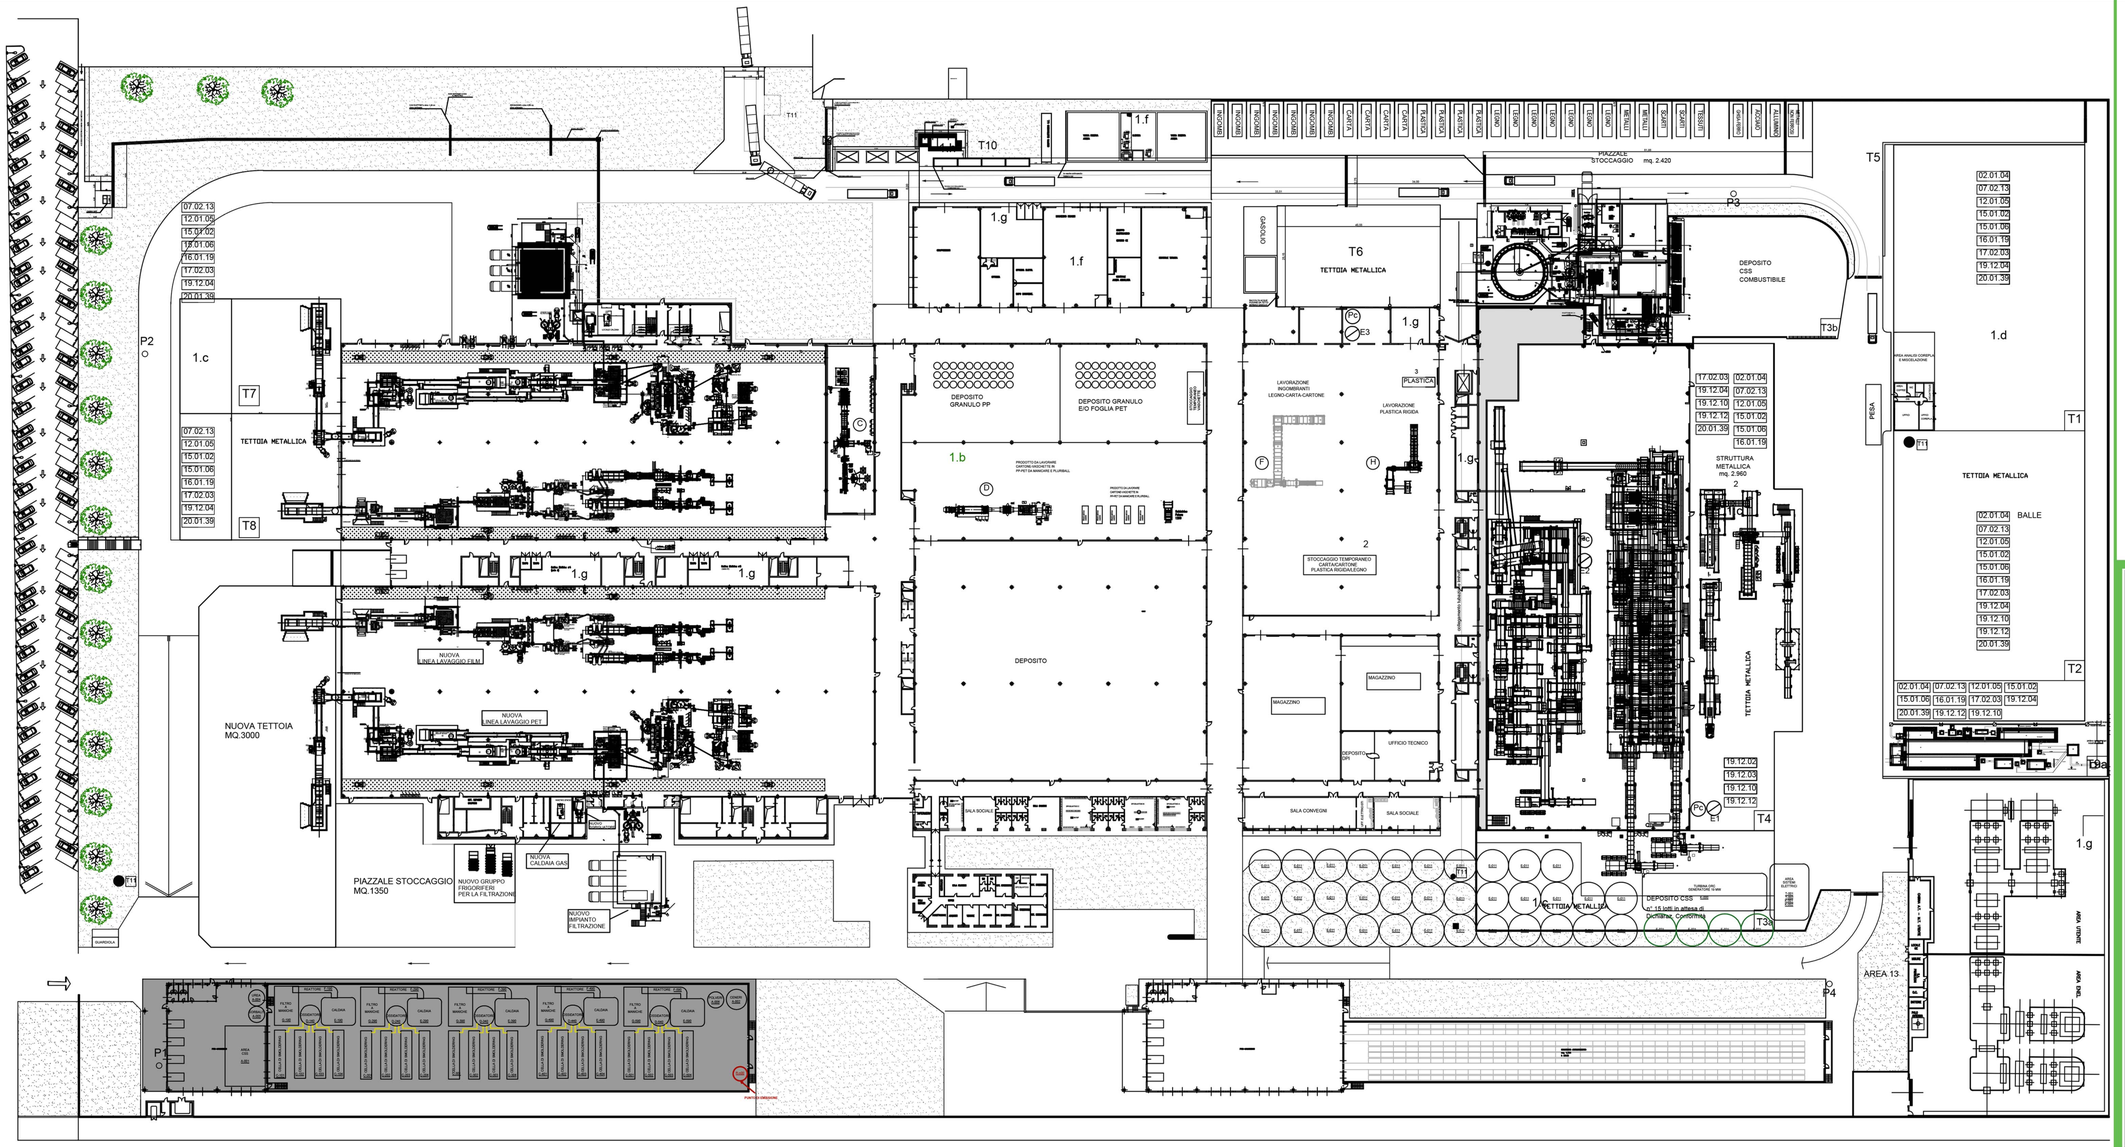

CIRCULAR GREEN ECONOMY

Comune di Ginosa
Provincia di Taranto

ECOLOGISTIC
eco recycling for packaging

Ecologistic S.p.A.
Sede Legale: Via Fabio Filzi n° 10 - Milano (MI)
Sede Operativa: Strada Provinciale 8, C.da Grifalco, Zona E - Ginosa (TA)
mail: info@ecologistic.pa.it

Elaborato: 04

Data: Ottobre 2023

Scala: 1:200

Progettisti:
Arch. Angelo NUZZO
Viale GRAMSCI n° 99
74023 - Grottaglie (TA)
Cell. 347.9016980
mail: info@architettonuzzo.it
Pec: angelo.nuzzo@architetti@pec.it

Arch. Giampiero
Viale GRAMSCI n° 99
74023 - Grottaglie (TA)
Cell. 347.9016980
mail: info@architettonuzzo.it
Pec: angelo.nuzzo@architetti@pec.it

Firmato digitalmente da
GIAMPIERO PORTULANO
O = Ordine degli Architetti di Taranto
T = Architetto

Eseguito	Verificato	Approvato

Firmato digitalmente da
ANGELO NUZZO
CN = NUZZO ANGELO
O = Ordine degli Architetti di Taranto
C = IT

PLANIMETRIA
Layout Stato di Progetto

Il presente disegno è di nostra esclusiva proprietà ed è sotto la protezione della legge sulla proprietà letteraria.
Ne è quindi vietata per qualsiasi motivo la riproduzione e consegna a terzi.