






PIANO SECONDO

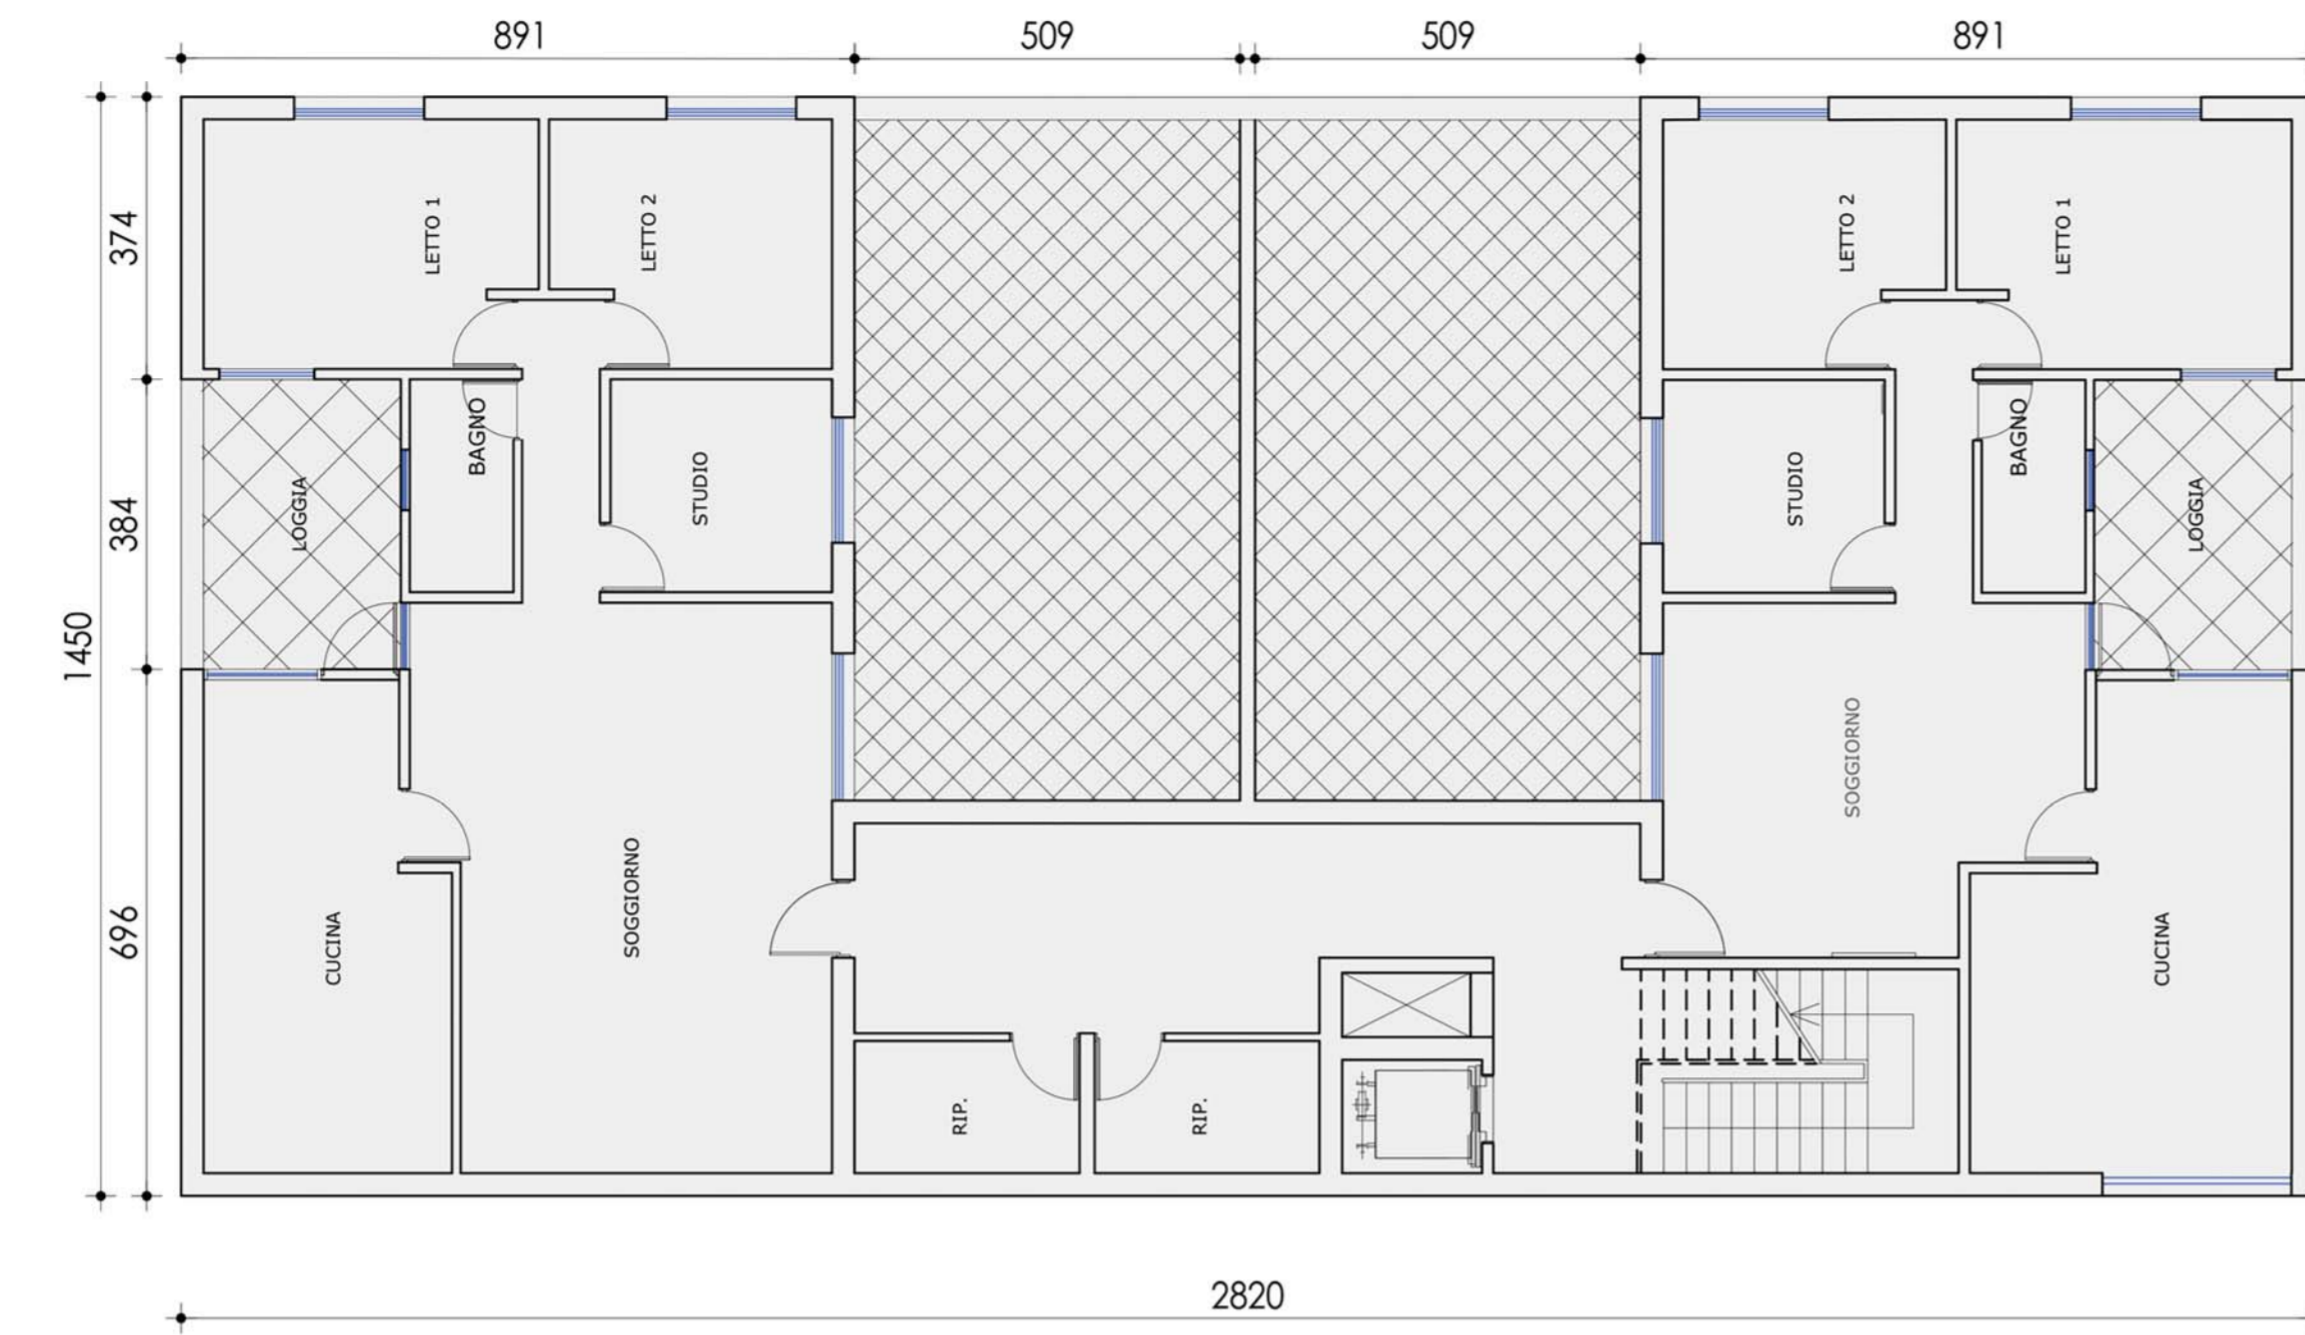

PROSPETTO SUD - OVEST

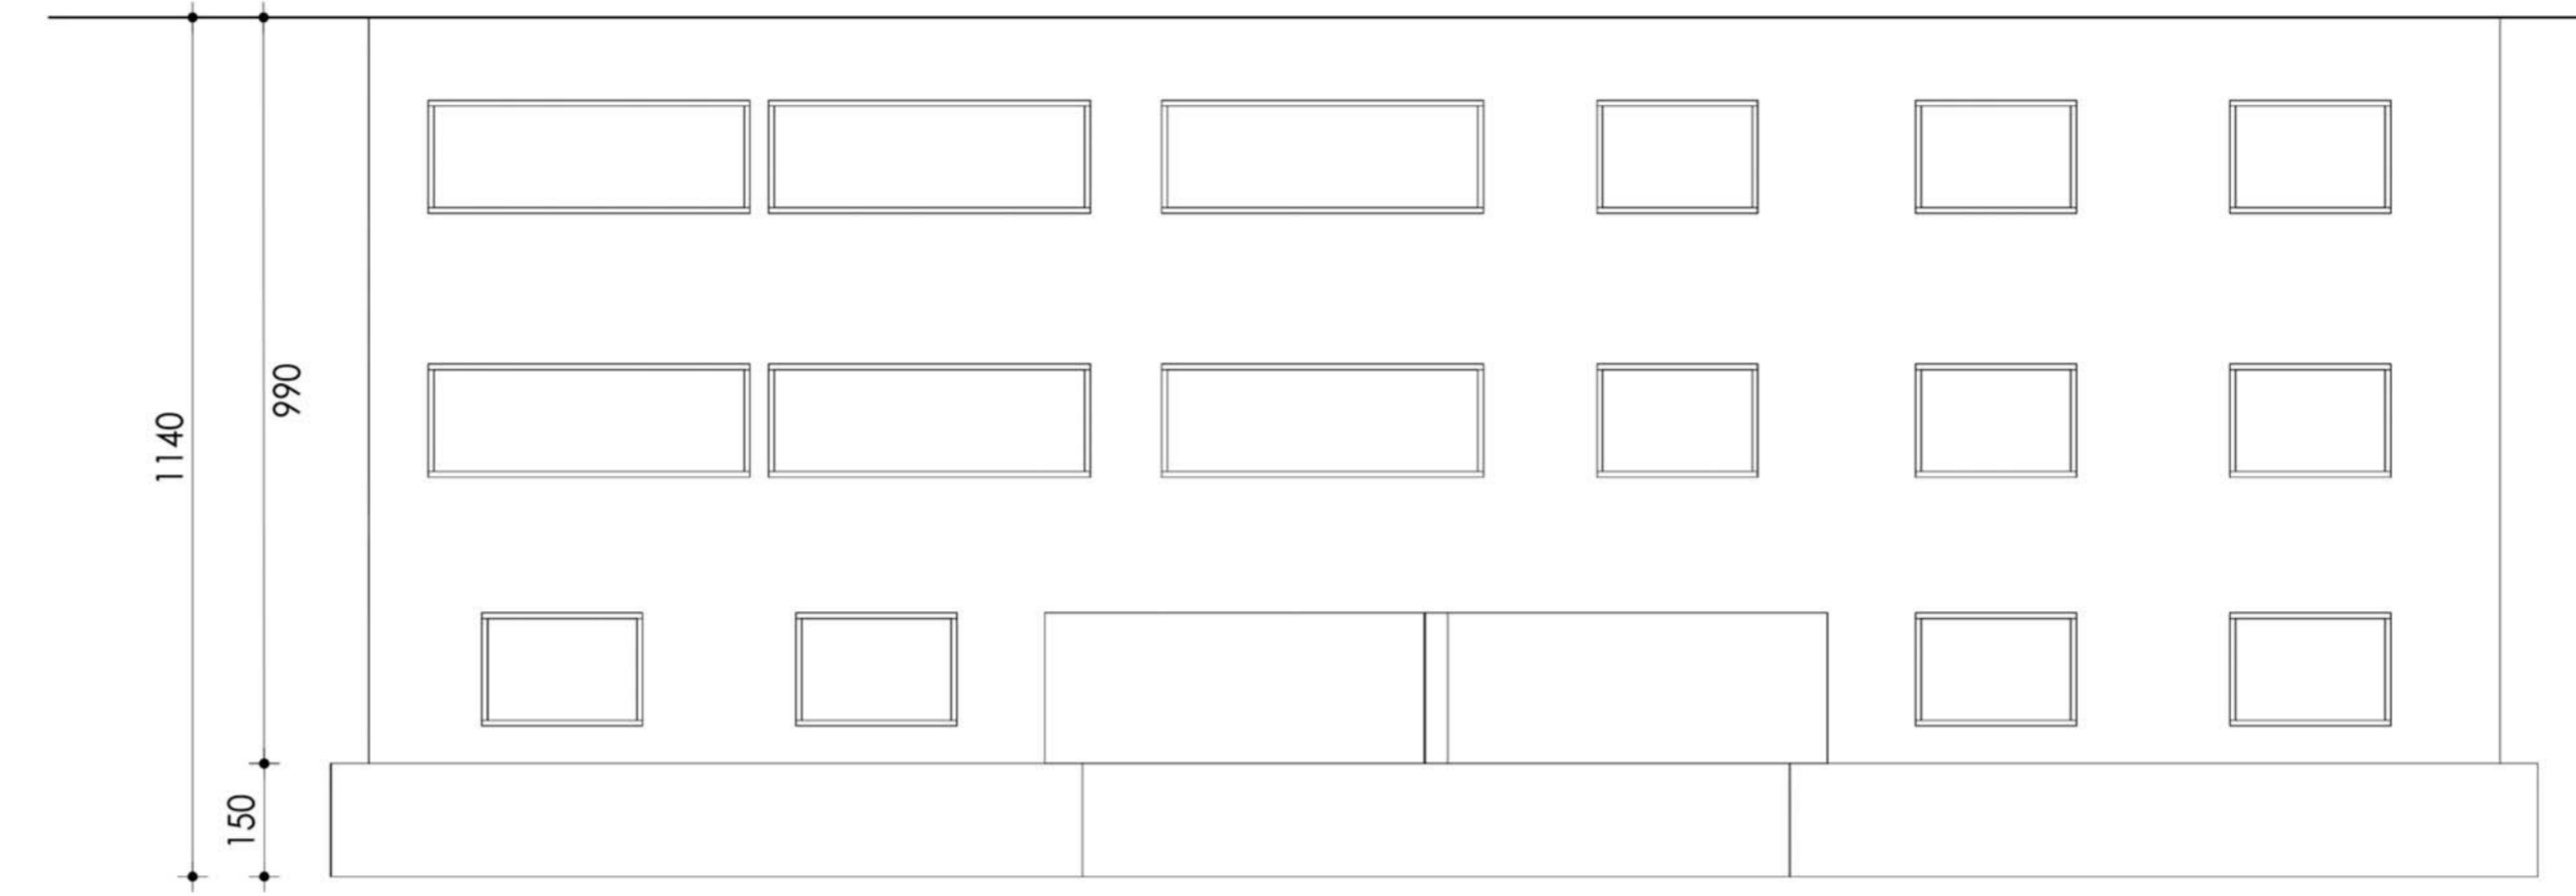

PROSPETTO SUD - EST

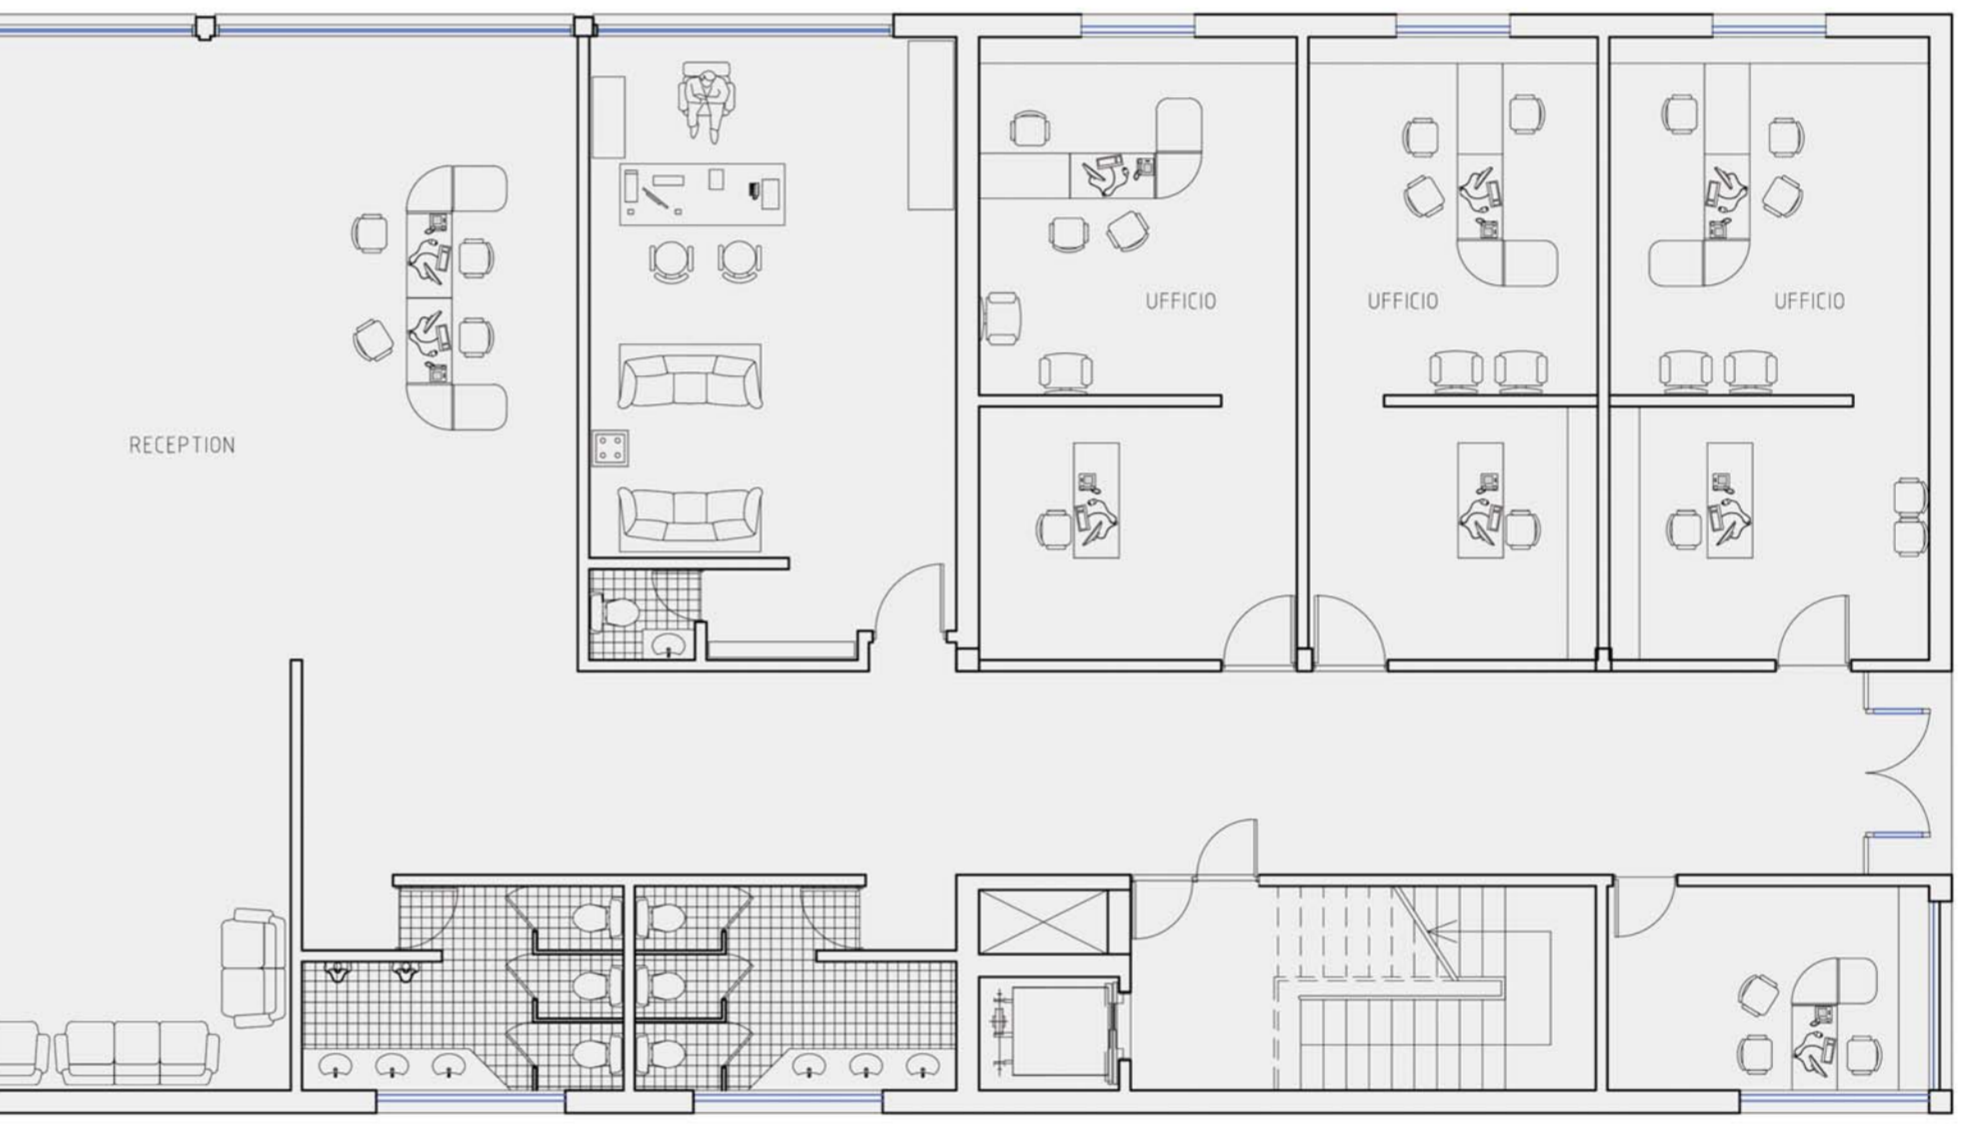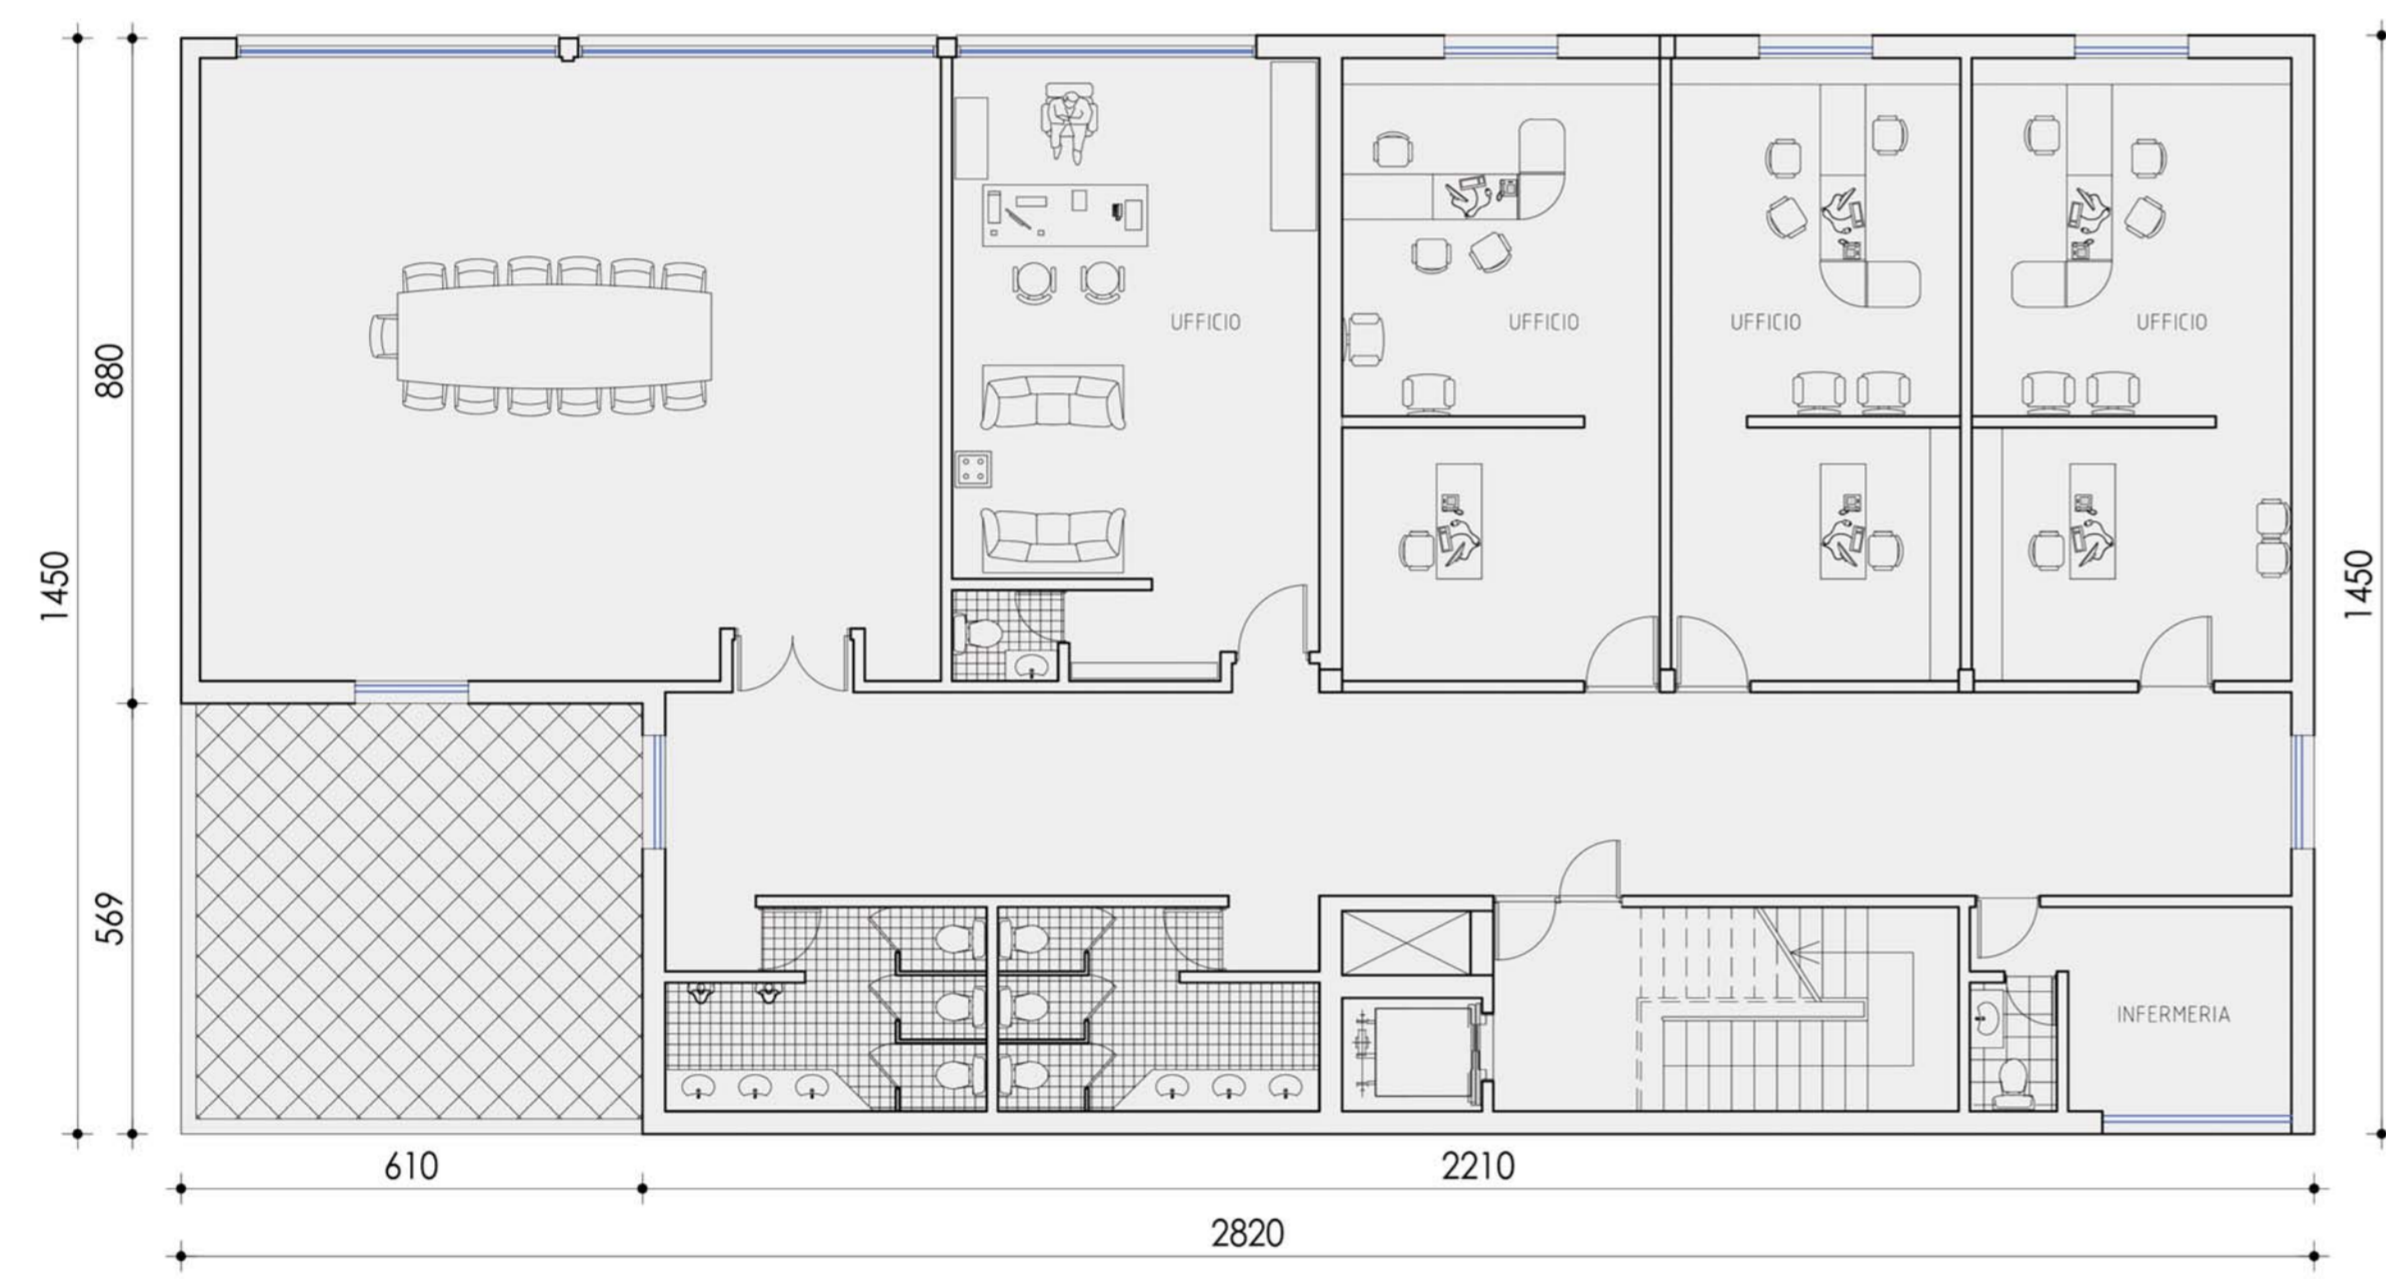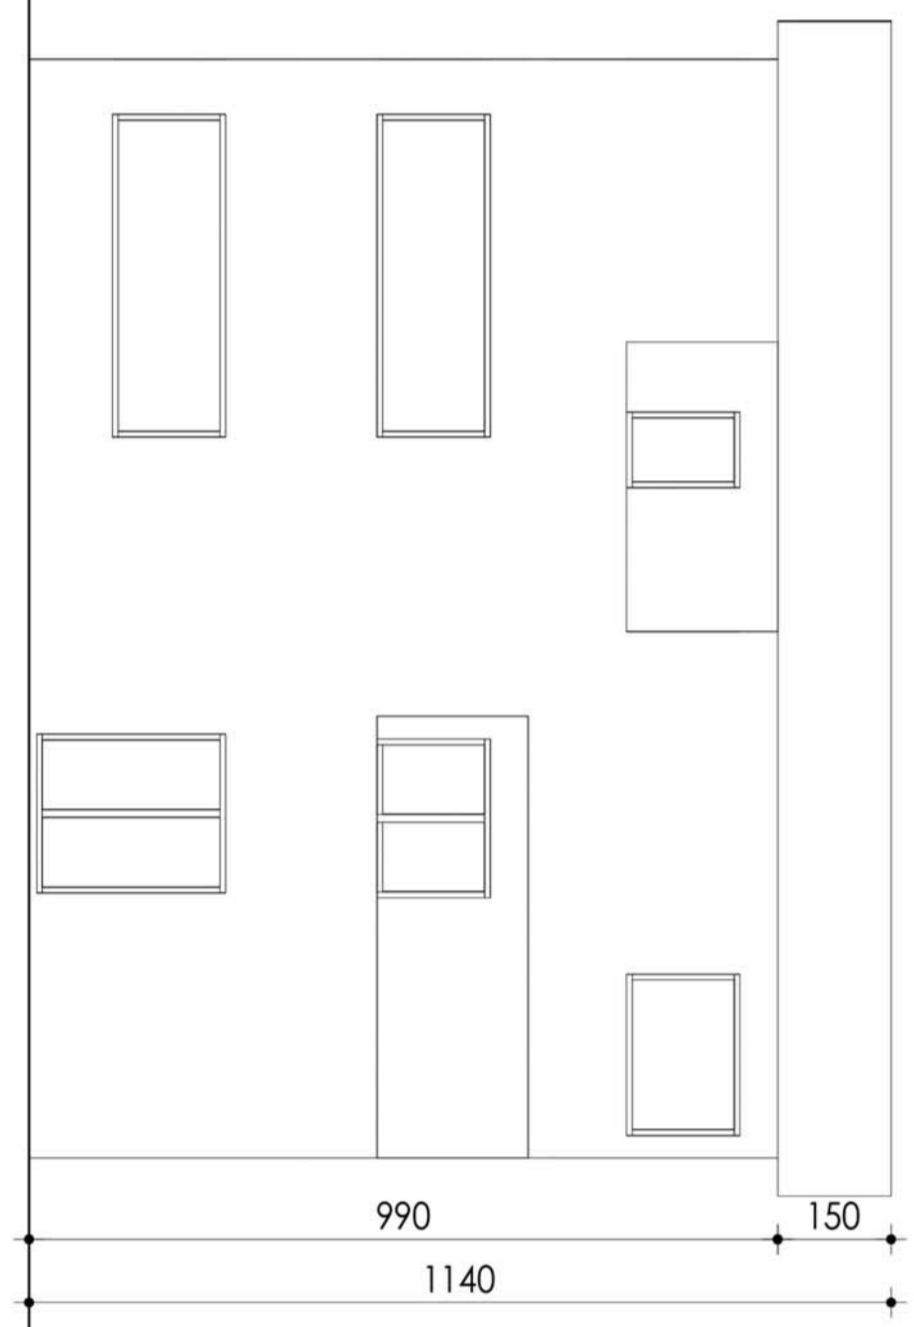

PIANO TERRA

PROSPETTO NORD - EST



Scala 1:100



Comune di Ginosa
Provincia di Taranto



CIRCULAR GREEN ECONOMY

<p>ECOLOGISTIC eco recycling for packaging</p> <p><small>Ecologistic S.p.A. Sede Legale: Via Fabio Filzi n° 10 - Milano (MI) Sede Operativa: Strada Provinciale 9, C.da Giffetto, Zoni E - Ginosa (TA) mail: info@ecologistic.it</small></p>	Elaborato
	07
	Data
	Ottobre 2023
	Scala
	1:100
	Eseguito Verificato Approvato

Elaborato

LAYOUT DI PROGETTO
Palazzina Uffici

Il presente disegno è di nostra esclusiva proprietà ed è sotto la protezione della legge sulla proprietà letteraria. Ne è quindi vietata per qualsiasi motivo la riproduzione e consegna a terzi.