




PROSPETTO NORD - OVEST

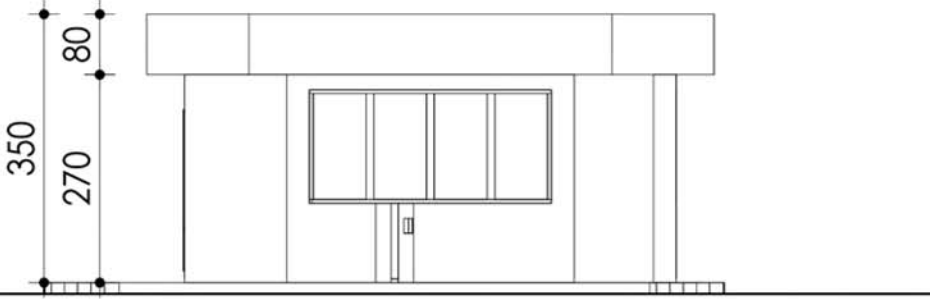

PROSPETTO SUD - OVEST



PROSPETTO SUD - OVEST

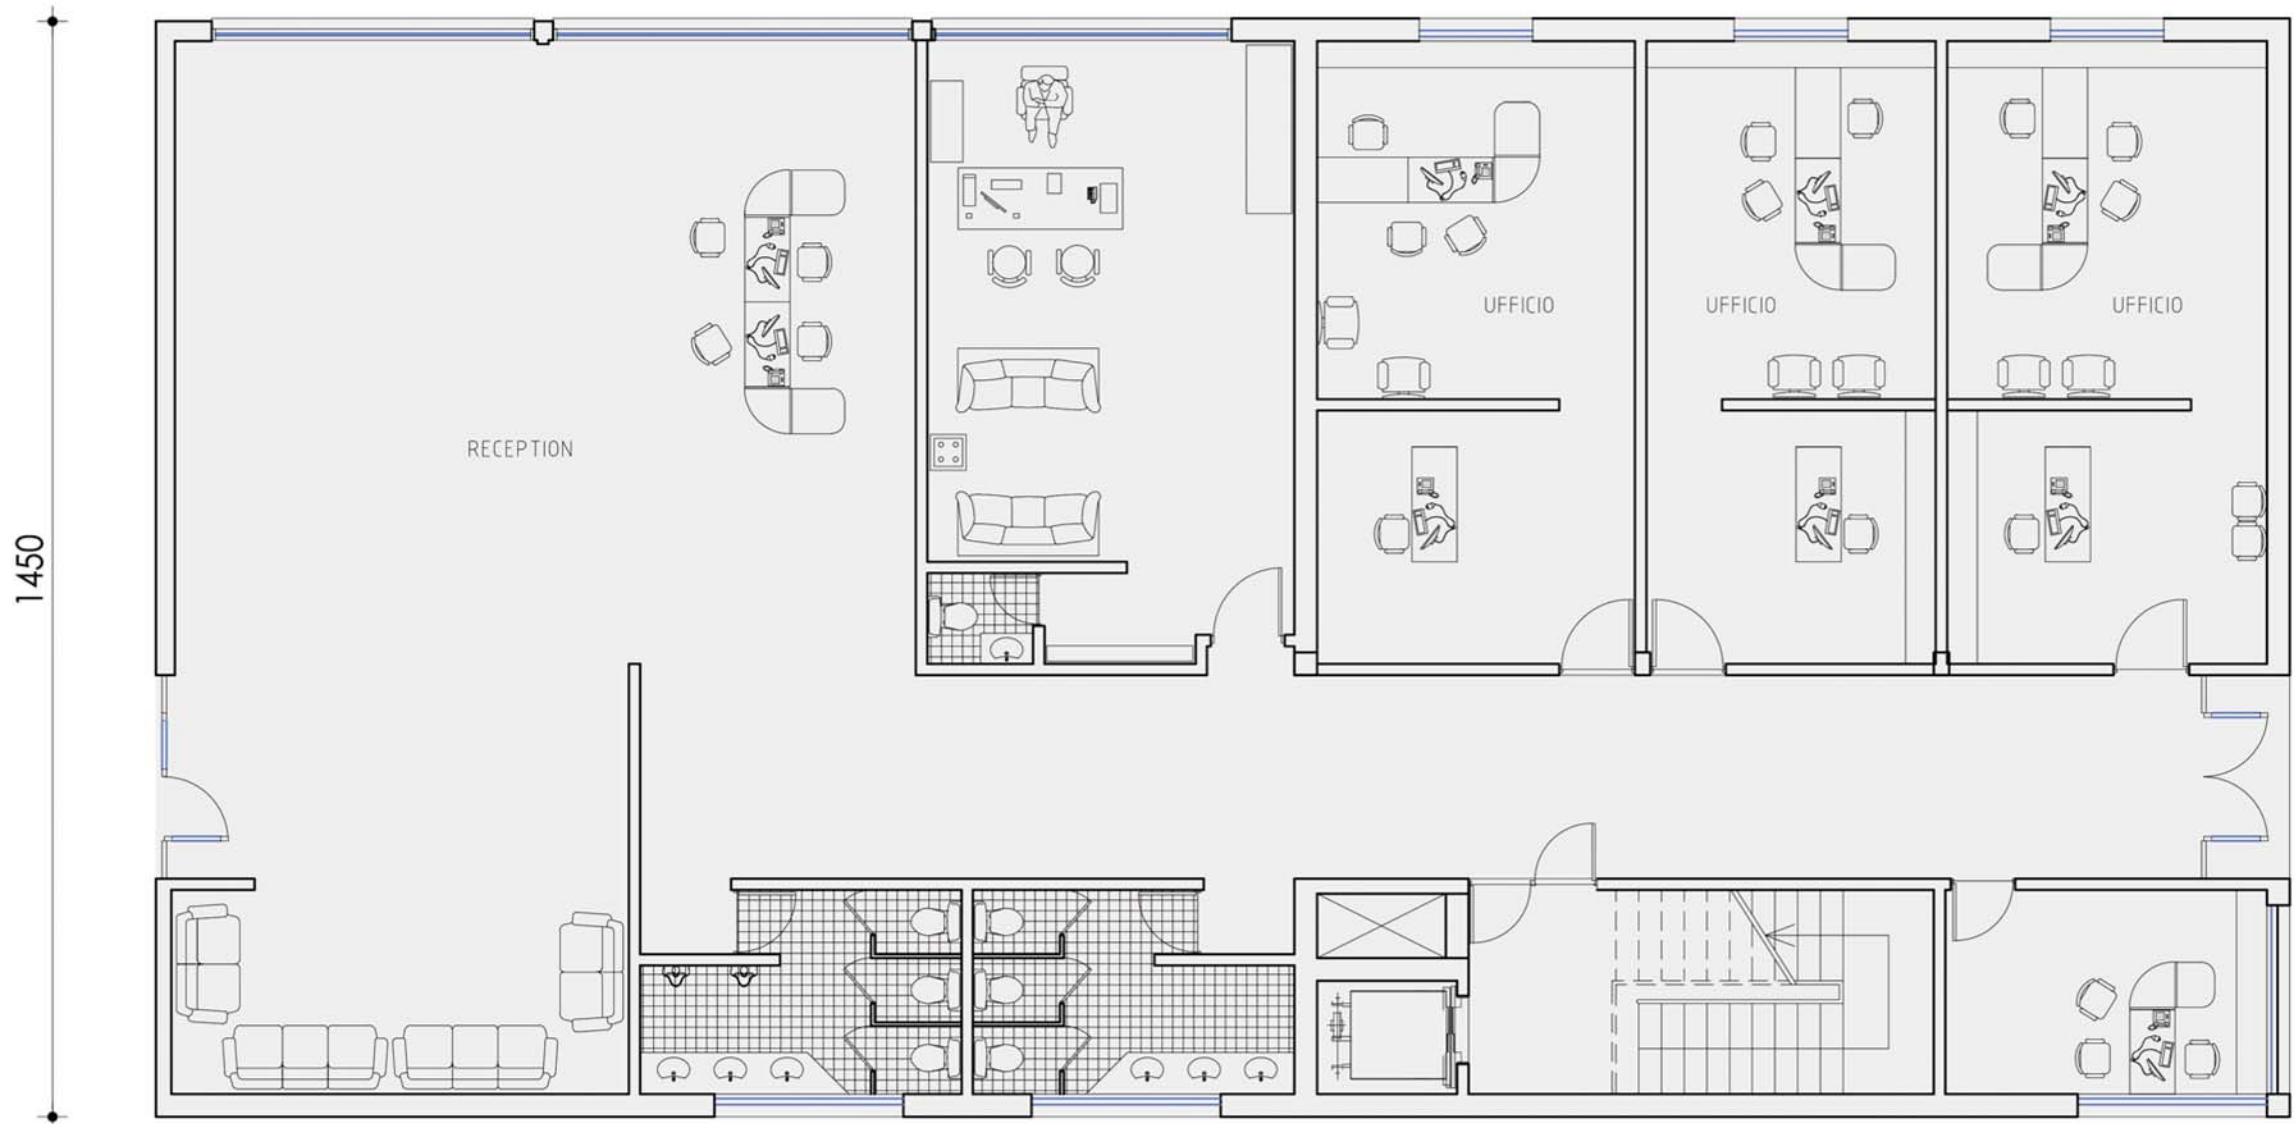
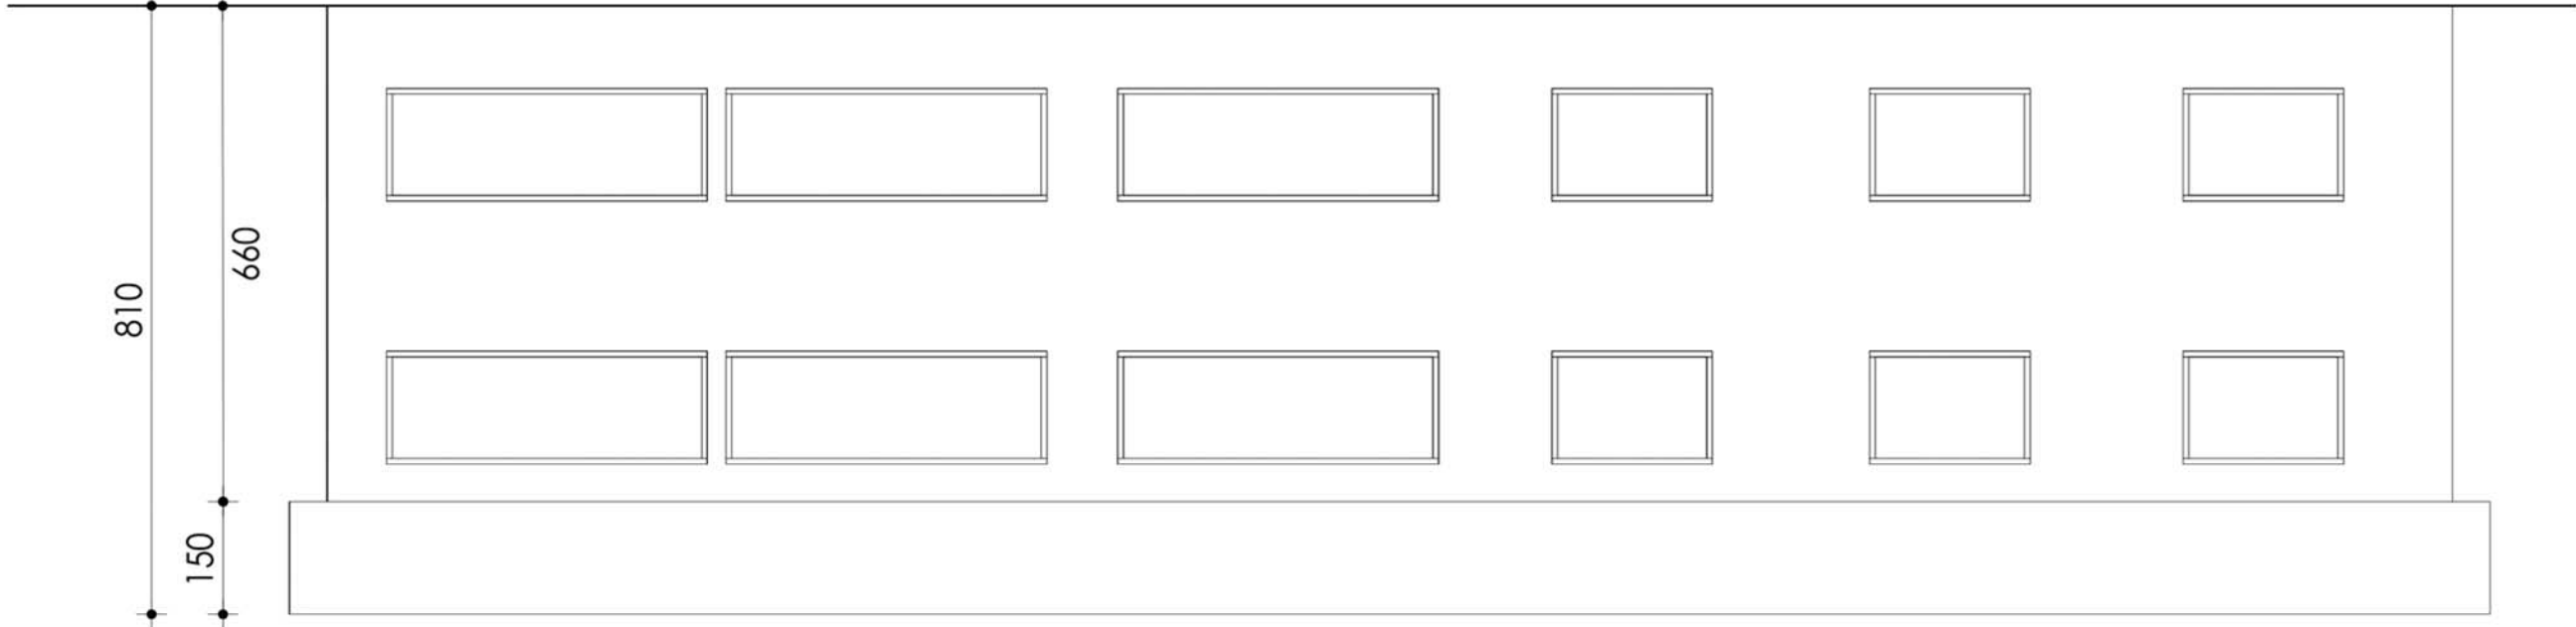


PIANO TERRA



PROSPETTO NORD - EST

PROSPETTO SUD - EST

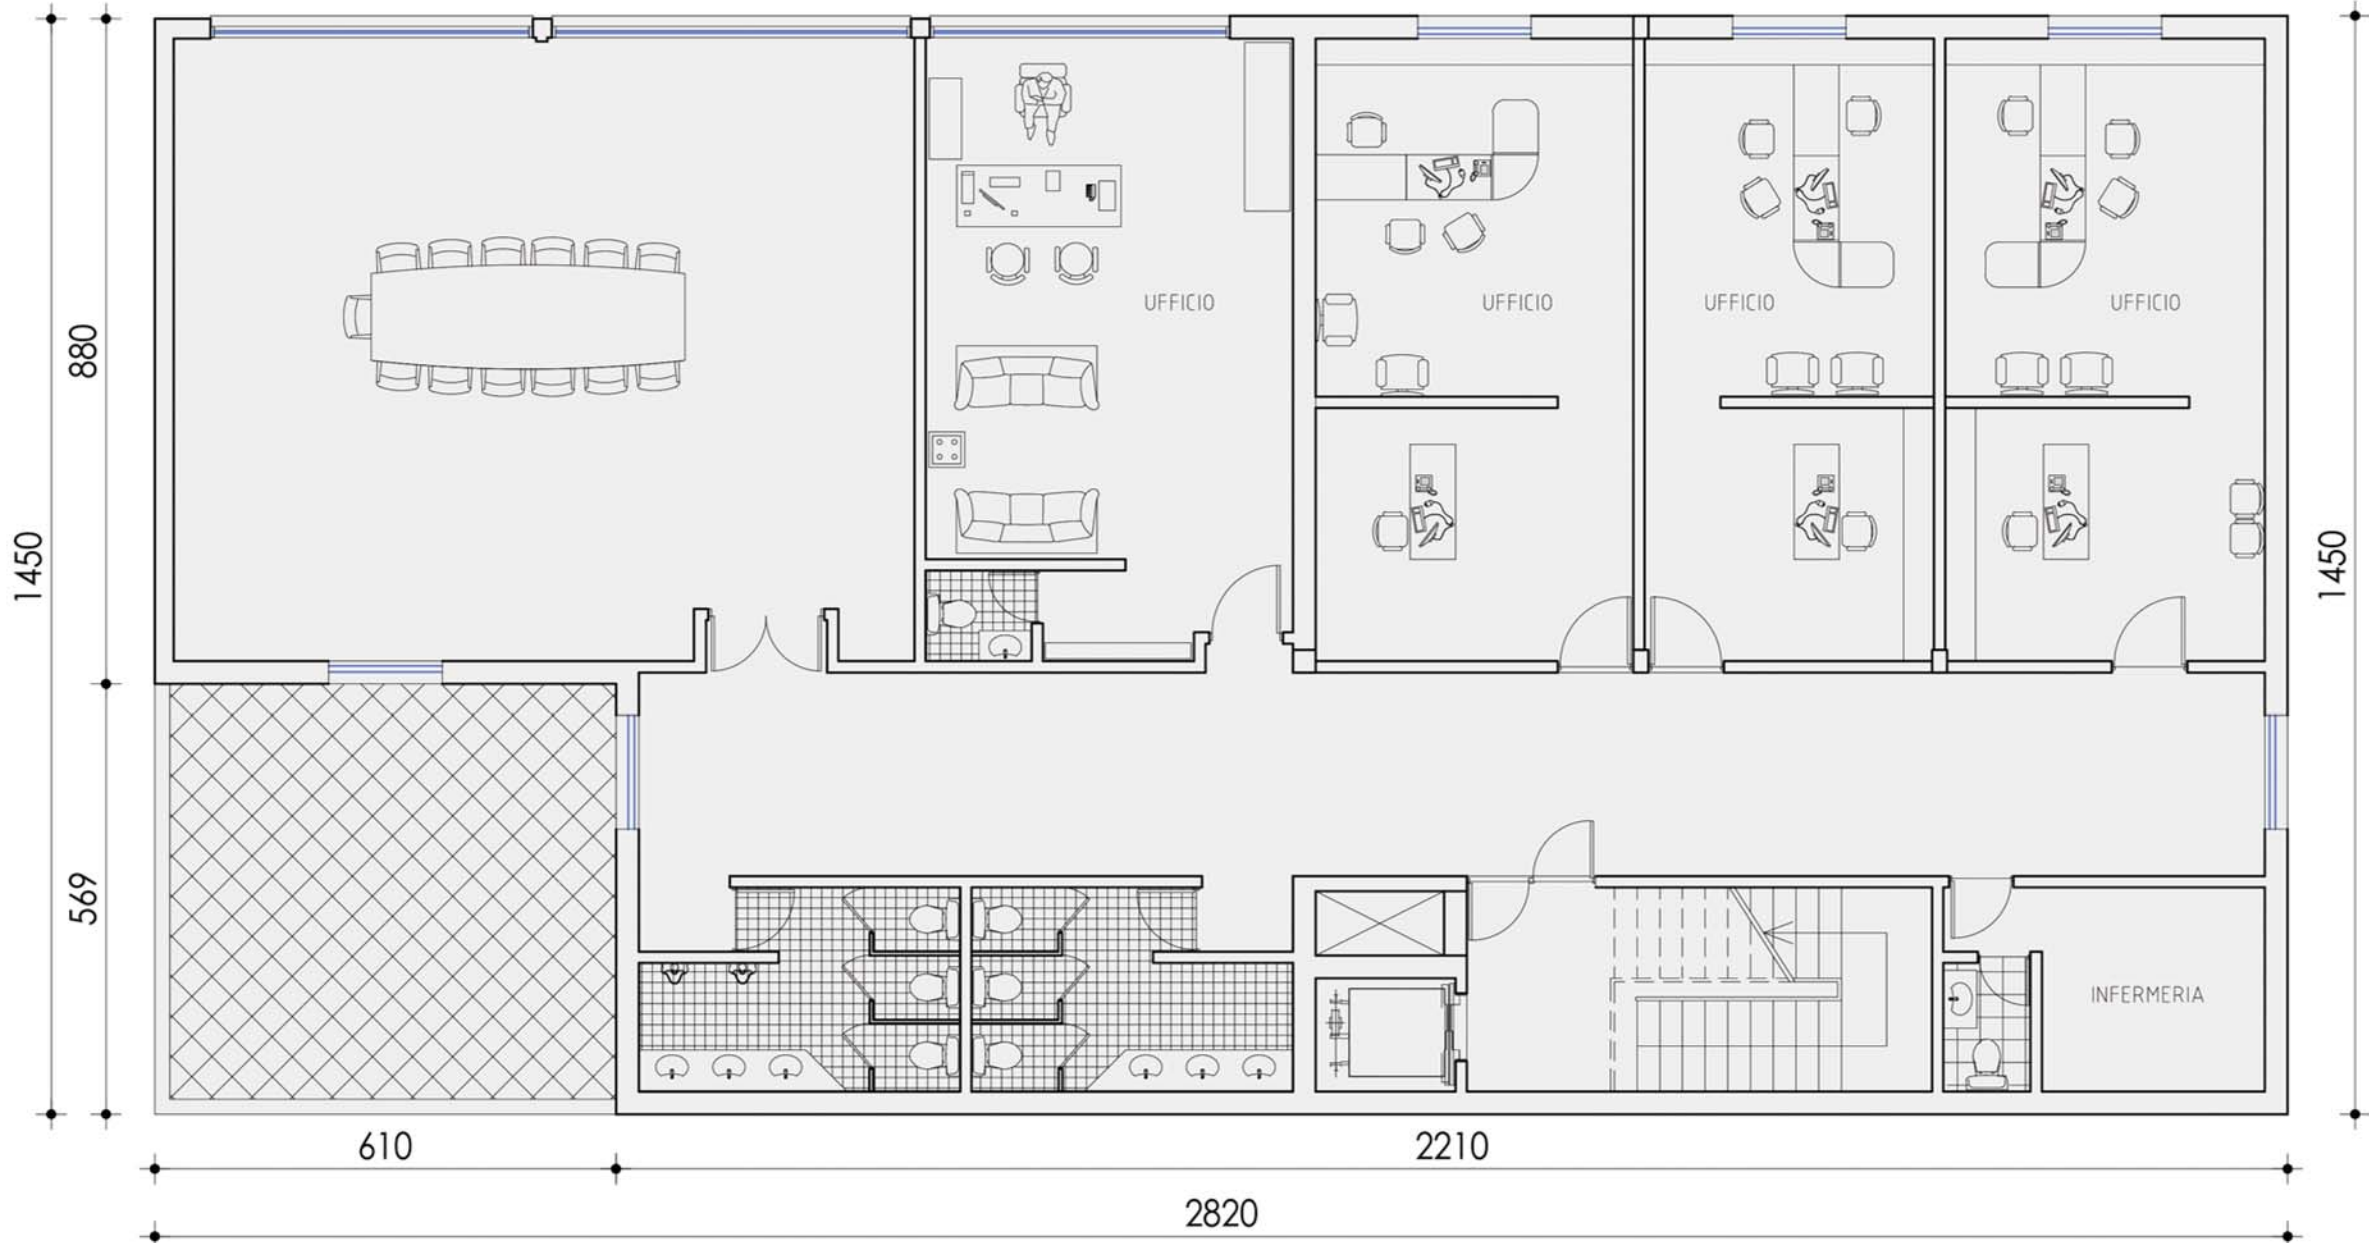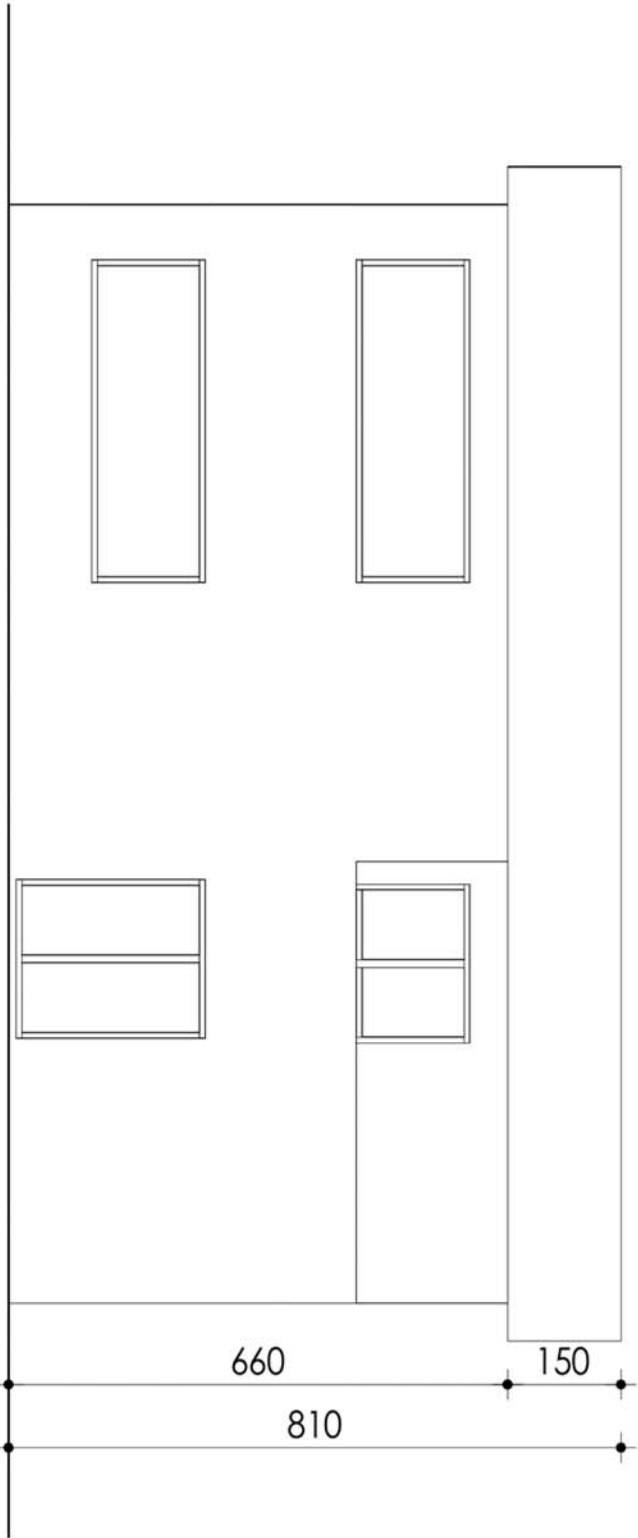

PIANO PRIMO

Scala 1:100



CIRCULAR GREEN ECONOMY

	Comune di Ginosa Provincia di Taranto
 Ecologistic S.p.A. Sede Legale: Via Fabio Filzi n° 10 - Milano (MI) Sede Operativa: Strada Provinciale 9, C.da Grifone, Zona E - Ginosa (TA) mail: info@ecologistic.it	Elaborato 08 Data Ottobre 2023
Progettisti: Arch. Angelo NUZZO Viale GRAMSCI n° 99 74023 - Grottaglie (TA) Cell: 347.8014980 mail: info@archleonoruzzo.it Pec: angelo.nuzzo@archworkspec.it	Arch. Giampiero PORTULANO Viale ARIOSTO n° 36 74023 - Grottaglie (TA) Cell: 347.1687392 mail: arch.portulano@gmail.com Pec: giampiero.portulano@archworkspec.it
Elaborato LAYOUT DI PROGETTO Palazzina Logistica Portineria	
Il presente disegno è di nostra esclusiva proprietà ed è sotto la protezione della legge sulla proprietà letteraria. Ne è quindi vietata per qualsiasi motivo la riproduzione e consegna a terzi.	