


LEGENDA

- PROGETTO**
- Area di lavoro
 - Demolizioni
- TIPOLOGIA RICETTORI**
- h<7,50 m (2 piani)
 - h=10,50 m (3 piani)
 - h=13,50 m (4 piani)
 - h=16,50 m (5 piani)
 - h=19,50 m (6 piani)
 - h=22,50 m (7 piani)
 - h>25,50 m (8 piani)
- RICETTORI SENSIBILI**
- Edificio residenziale o per servizi
 - Edificio industriale o artigianale
 - Casotto - baracca
- VIABILITA'**
- Viabilità ordinaria impiegata dai mezzi di cantiere
 - Pista di cantiere
- CANTIERI**
- Aree di Cantiere Base
 - Aree di Cantiere Operativo
 - Aree di Stoccaggio
 - Aree Tecniche
 - Aree di Cantiere di Armamento e Tecnologie
- INTERVENTI DI MITIGAZIONE**
- Spazzatura della Viabilità Ordinaria Impiegata dai Mezzi di Cantiere
 - Bagnatura della Pista di Cantiere
 - Bagnatura dei Piazzali
 - Accessi alle Aree di Cantiere con Vasca Lavaggio Pneumatici
 - Accessi alle Aree di Cantiere / Accessi alle Aree di Lavoro
 - Barriera Antirumore di Cantiere (H=5 metri)
 - Barriera Antirumore di Cantiere (H=3 metri)
 - Fronte Lavori Cantiere Mobile da Proteggere con Barriera Antirumore Mobile (H=5 metri)
 - Fronte Lavori Cantiere Mobile da Proteggere con Barriera Antirumore Mobile (H=3 metri)
 - Barriera Antipolvere
- FASI DI CANTIERE**
- Fase 1
 - Fase 2
 - Fase 3
 - Fase 4
 - Fase 5
 - Fase raccordo Y
- CONFINI AMMINISTRATIVI**
- Provinciali
 - Comunali
- TRACCIATO DI PROGETTO**
- Tratto in galleria
 - Tratto in viadotto
 - Tratto in trivolo
 - Tratto in rilevato

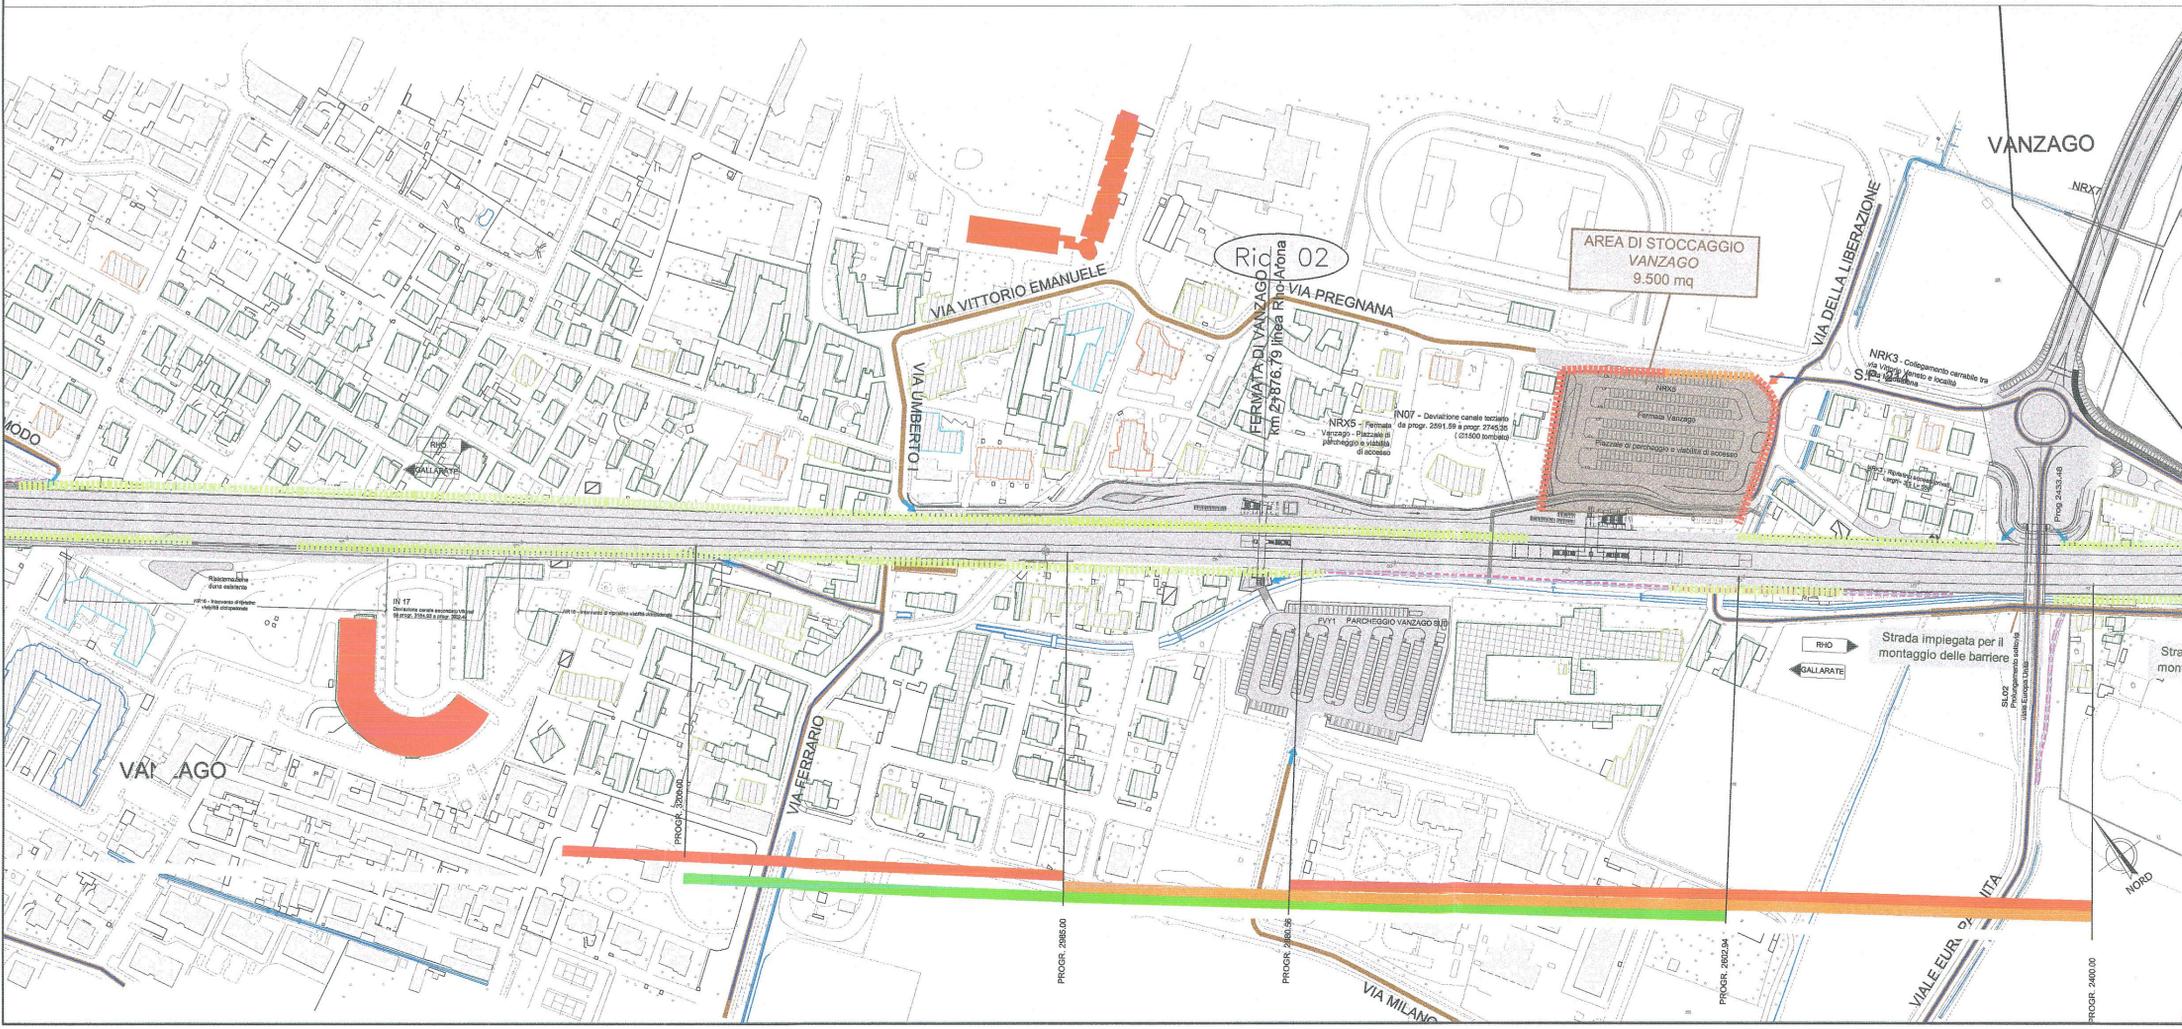

COMMITTENTE: **RFI** RETE FERROVIARIA ITALIANA GRUPPO FERROVIE DELLO STATO ITALIANE

PROGETTAZIONE: **ITALFERR** GRUPPO FERROVIE DELLO STATO ITALIANE

INFRASTRUTTURE FERROVIARIE STRATEGICHE DEFINITE DALLA LEGGE OBIETTIVO N. 443/01

U.O. AMBIENTE, ARCHITETTURA E ARCHEOLOGIA

PROGETTO DEFINITIVO

POTENZIAMENTO DELLA LINEA RHO-ARONA. TRATTA RHO-GALLARATE QUADRUPPLICAMENTO RHO-PARABIAGO E RACCORDO Y PRIMO LOTTO FUNZIONALE

STUDIO DI IMPATTO AMBIENTALE QUADRO DI RIFERIMENTO PROGETTUALE DOSSIER MONOGRAFICO

PROGETTO AMBIENTALE DELLA CANTIERIZZAZIONE Planimetria individuazione bersagli sensibili, aree di cantiere, viabilità e mitigazioni - Quadruplicamento TAV.2/6

SCALA: **1:2.000**

COMMESSA	LOTTO	FASE	ENTE	TIPO DOC.	OPERA/DISCIPLINA	PROGR.	REV.
MDL1	12	D	22	N6	SA000G	019	A

Revis.	Descrizione	Redatto	Data	Verificato	Data	Approvato	Data	Autorizzato / Data
A	Emissione Esecutiva		mar 2013	F. F. [Signature]	Mar 2013	S. Borelli [Signature]	Mar 2013	A.M. [Signature] ITALFERR S.p.A. U.O. Ambiente Marino

File: _____ n. Elab.: _____