

LEGENDA

PROGETTO

- Area di lavoro
- Demolizioni

TIPOLOGIA RICETTORI

- h<7,50 m (2 piani)
- h=10,50 m (3 piani)
- h=13,50 m (4 piani)
- h=16,50 m (5 piani)
- h=19,50 m (6 piani)
- h=22,50 m (7 piani)
- h>25,50 m (8 piani)

RICETTORI SENSIBILI

- Edificio residenziale o per servizi
- Edificio industriale o artigianale
- Casotto - baracca

VIABILITA'

- Viabilita' ordinaria impiegata dai mezzi di cantiere
- Pista di cantiere

CANTIERI

- Aree di Cantiere Base
- Aree di Cantiere Operativo
- Aree di Stoccaggio
- Aree Tecniche
- Aree di Cantiere di Armamento e Tecnologie

INTERVENTI DI MITIGAZIONE

- Spazzolatura della Viabilita' Ordinaria Impiegata dai Mezzi di Cantiere
- Bagnatura della Pista di Cantiere
- Bagnatura dei Piazzali
- Accessi alle Aree di Cantiere con Vasca Lavaggio Pneumatici
- Accessi alle Aree di Cantiere / Accessi alle Aree di Lavoro
- Barriera Antirumore di Cantiere (H=5 metri)
- Barriera Antirumore di Cantiere (H=3 metri)
- Fronte Lavori Cantiere Mobile da Proteggere con Barriera Antirumore Mobile (H=5 metri)
- Fronte Lavori Cantiere Mobile da Proteggere con Barriera Antirumore Mobile (H=3 metri)
- Barriera Antipolvere

FASI DI CANTIERE


- Fase 1
- Fase 2
- Fase 3
- Fase 4
- Fase 5
- Fase raccordo Y

CONFINI AMMINISTRATIVI

- Provinciali
- Comunali

TRACCIATO DI PROGETTO

- Treatto in galleria
- Treatto in viadotto
- Treatto in trincea
- Treatto in rilevato

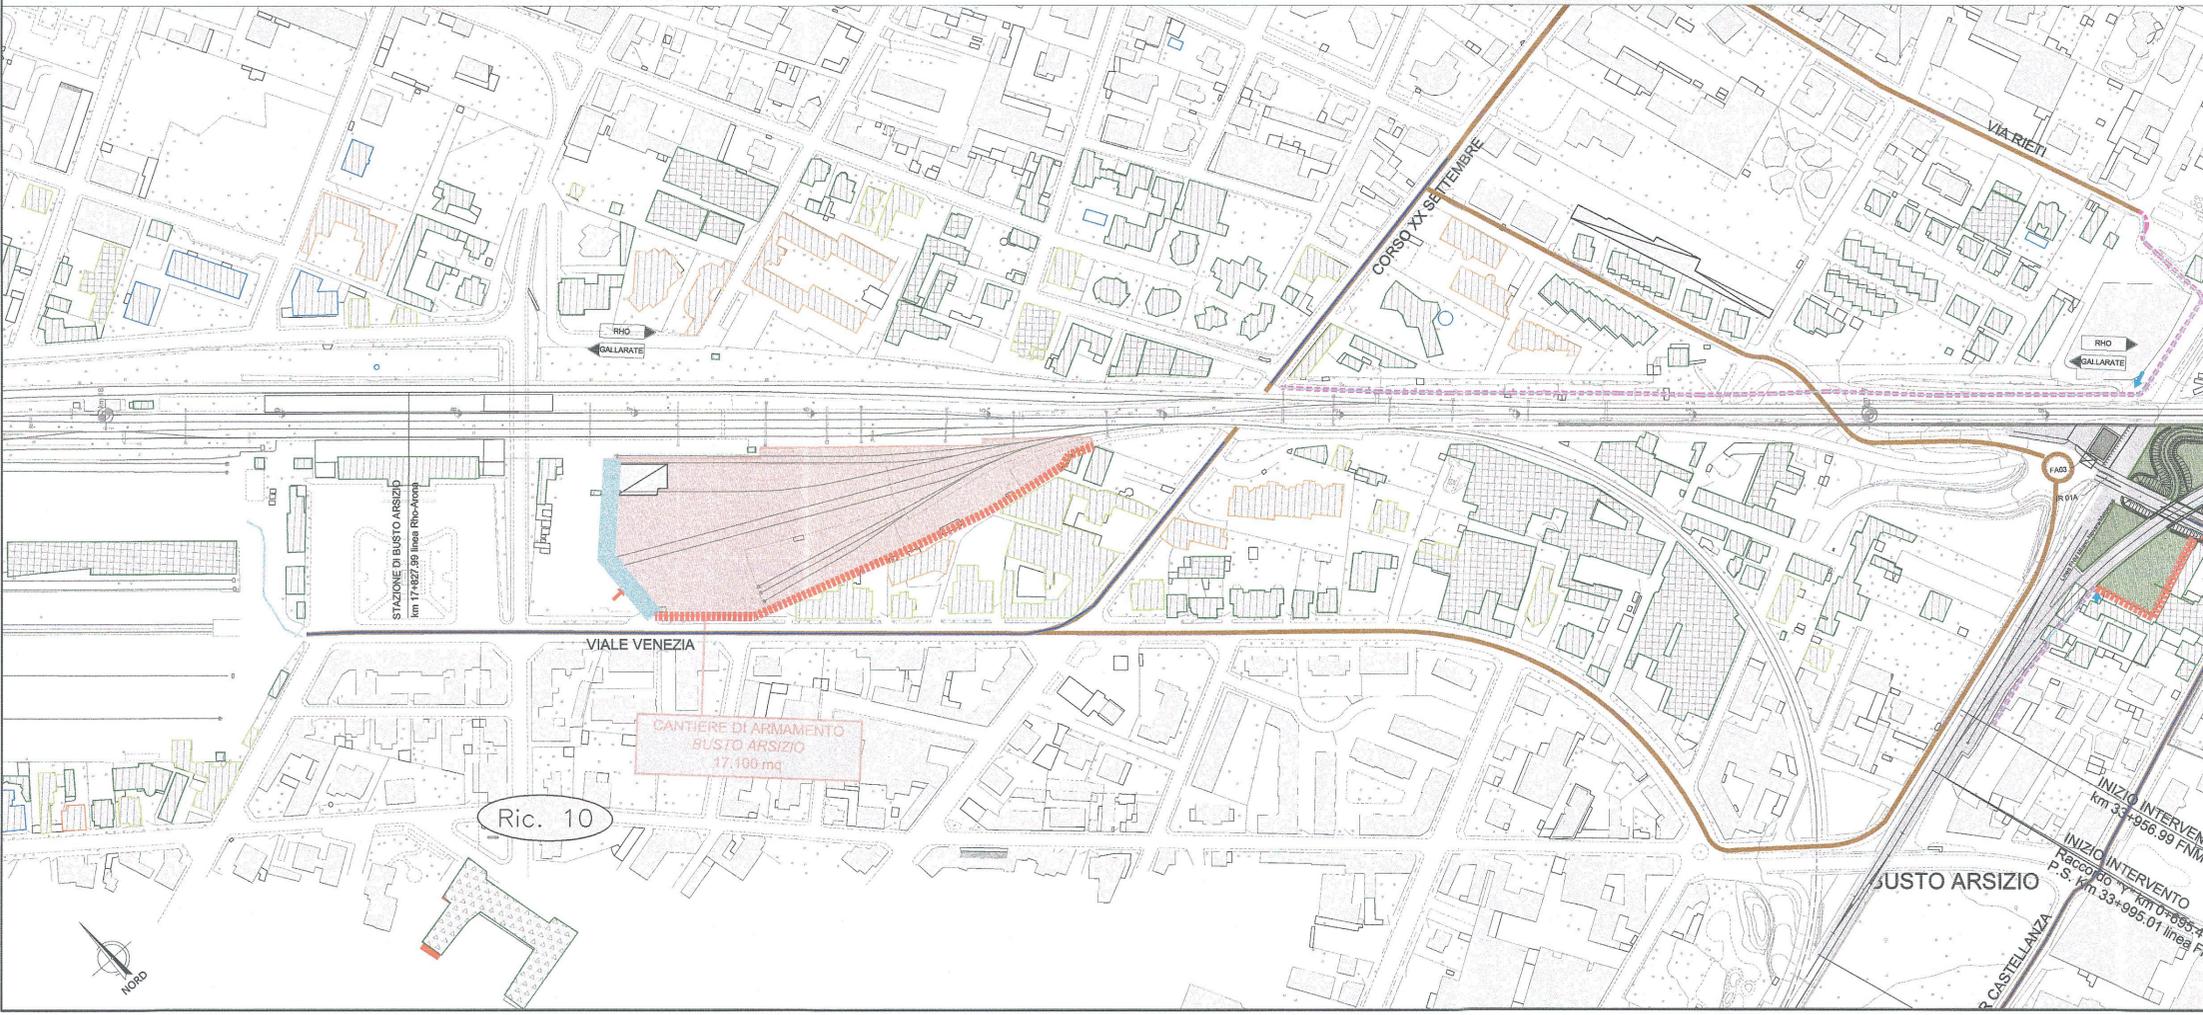

COMMITTENTE: **RFI RETE FERROVIARIA ITALIANA GRUPPO FERROVIE DELLO STATO ITALIANE**

PROGETTAZIONE: **ITALFERR GRUPPO FERROVIE DELLO STATO ITALIANE**

INFRASTRUTTURE FERROVIARIE STRATEGICHE DEFINITE DALLA LEGGE OBIETTIVO N. 443/01

U.O. AMBIENTE, ARCHITETTURA E ARCHEOLOGIA

PROGETTO DEFINITIVO

POTENZIAMENTO DELLA LINEA RHO-ARONA. TRATTA RHO-GALLARATE QUADRUPPLICAMENTO RHO-PARABIAGO E RACCORDO Y PRIMO LOTTO FUNZIONALE

STUDIO DI IMPATTO AMBIENTALE
 QUADRO DI RIFERIMENTO PROGETTUALE
 DOSSIER MONOGRAFICO

PROGETTO AMBIENTALE DELLA CANTIERIZZAZIONE
 Planimetria individuazione bersagli sensibili, aree di cantiere, viabilita' e mitigazioni - Quadruplicamento TAV/6/6

SCALA: **1:2.000**

COMMESSA	LOTTO	FASE	ENTE	TIPO DOC.	OPERA/DISCIPLINA	PROGR.	REV.
MDL1	12	D	22	N6	SA000G	024	A

Revis.	Descrizione	Redatto	Data	Verificato	Data	Approvato	Data	Autorizzato / Data
A	Emissione Esecutiva		Mar 2013	F. Forzi	Mar 2013	S. Bonelli	mar 2013	AM... Dott. Nicola Antonelli Dott. Anna Maria... Dott. ...

File: _____ n. Elab.: _____