PLANIMETRIA DI INQUADRAMENTO

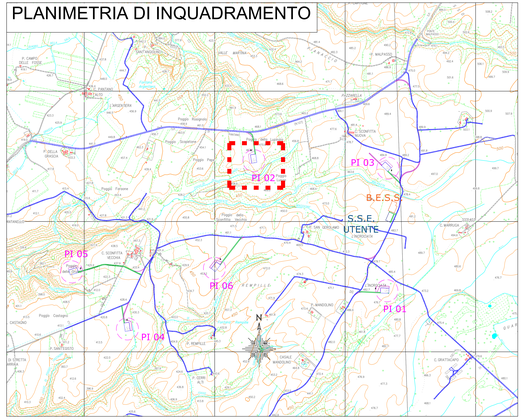

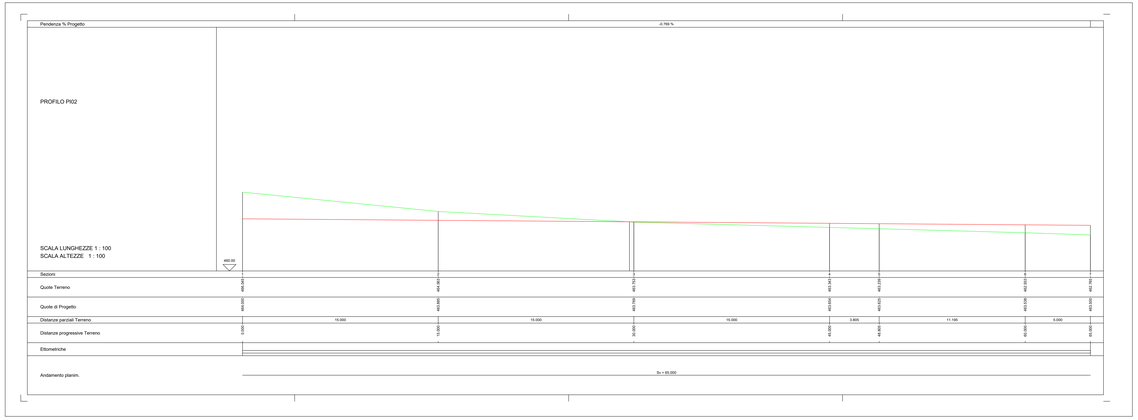

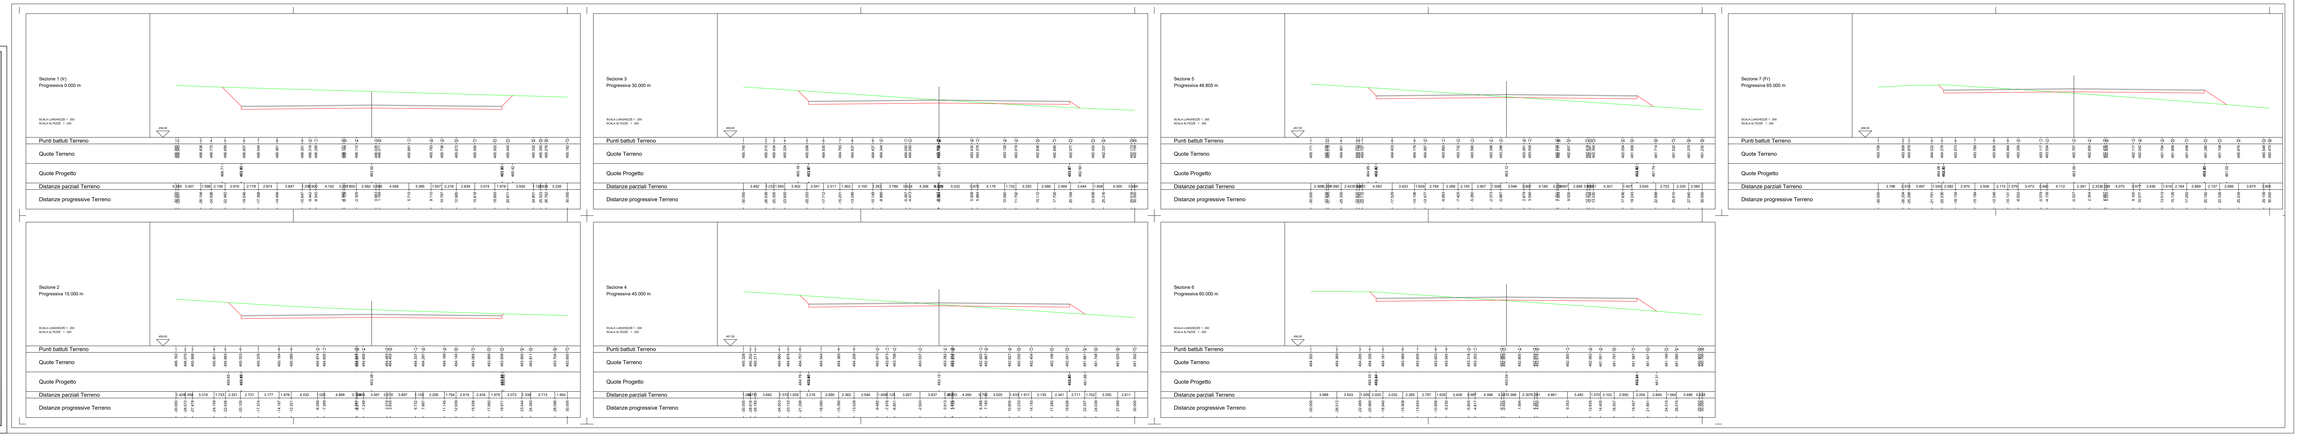

SORGENIA RENEWABLES S.R.L.

PROGETTO DEFINITIVO PER LA REALIZZAZIONE DI UN PARCO EOLICO IN LOCALITA' "REMPILLO" E OPERE CONNESSE NEL COMUNE DI PITIGLIANO (GR)

BFP
STUDIO ASSOCIATO
VIA DEI PLATANI 15
38122 TRENTO (TN)
P.IVA 01887210228
TEL. +39 0461 binomio
FAX +39 0461 binomio
E-MAIL info@bfp.tn.it
PEC bfp@pec.bfp.tn.it
ORDINE DEGLI INGEGNERI DELLA PROVINCIA DI TRENTO: A 426
ORDINE DEGLI ARCHITETTI P.P.C. DELLA PROVINCIA DI TRENTO: 418

Tecnico
Ing. Danilo Pomponio

Collaboratori
Ing. Milena MISSIONEDICO
Ing. Giulia CARELLA
Ing. Tommaso MANCINI
Ing. Martina LAPENNA
Ing. Mariano MARSEGLIA
Ing. Federico ZINGARELLI
Ing. Dionisio STAFFIERI

Responsabile commessa
Ing. Danilo Pomponio

Pomponio Danilo
27.12.2022 16:50:38
GMT+01:00

TAVOLA	TITOLO	COMMESSA	TIPOLOGIA
C10	**Profili longitudinali e sezioni delle Piazzole per l'installazione degli Aerogeneratori - Piazzola PI02 -**	**23062**	**D**
REVISIONE		CODICE ELABORATO	
00		**DW23062D-C10**	
FOGLIO	Tutte le informazioni contenute nel presente documento sono proprietà esclusiva della società Nordex BFP S.r.l. e non possono essere riprodotte, divulgate o comunque utilizzate senza la sua autorizzazione. Tutte le misure e le quote devono essere verificate sul posto prima di iniziare qualsiasi opera. Nordex BFP S.r.l. non può ritenersi responsabile per quanti non abbiano osservato quanto sopra riportato.	SOSTITUISCE	SOSTITUITO DA
2/6		NOME FILE	SCALA
		PI02-DW23062D-C10.dwg	**Varie**

REV	DATA	REDATTO	CODIGNANTO	CONTROLLATO	APPROVATO
00	29/08/2023	Emissione	Staffieri	Migliorino	Pomponio
01					
02					
03					
04					
05					
06					

Nessuna modifica ai valori ed alle unità di misura è ammessa.
Vietata la riproduzione totale o parziale senza il nostro consenso.