PLANIMETRIA DI INQUADRAMENTO

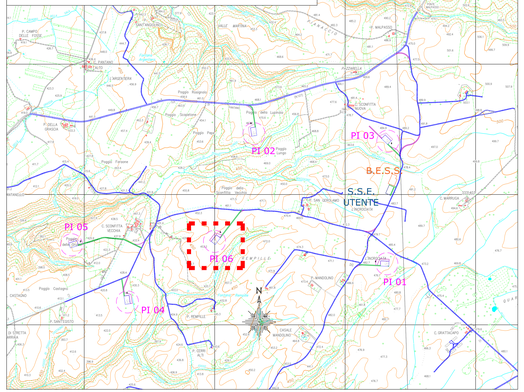

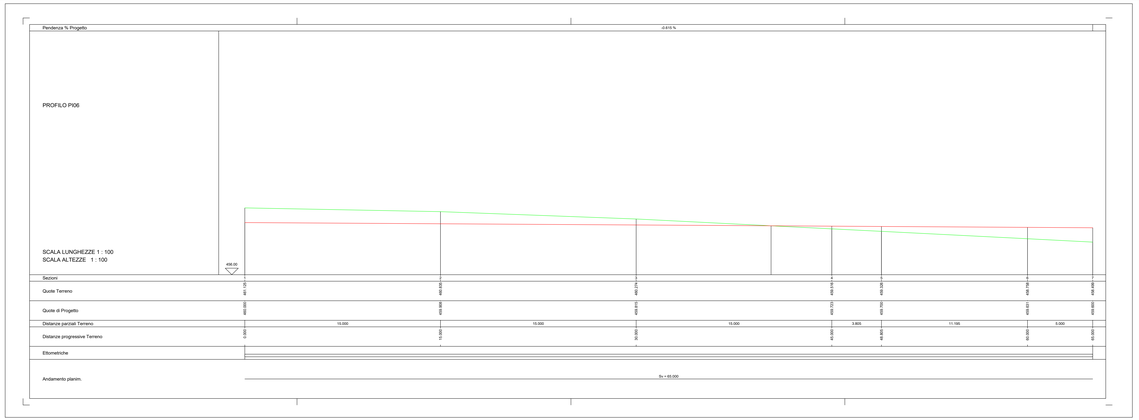

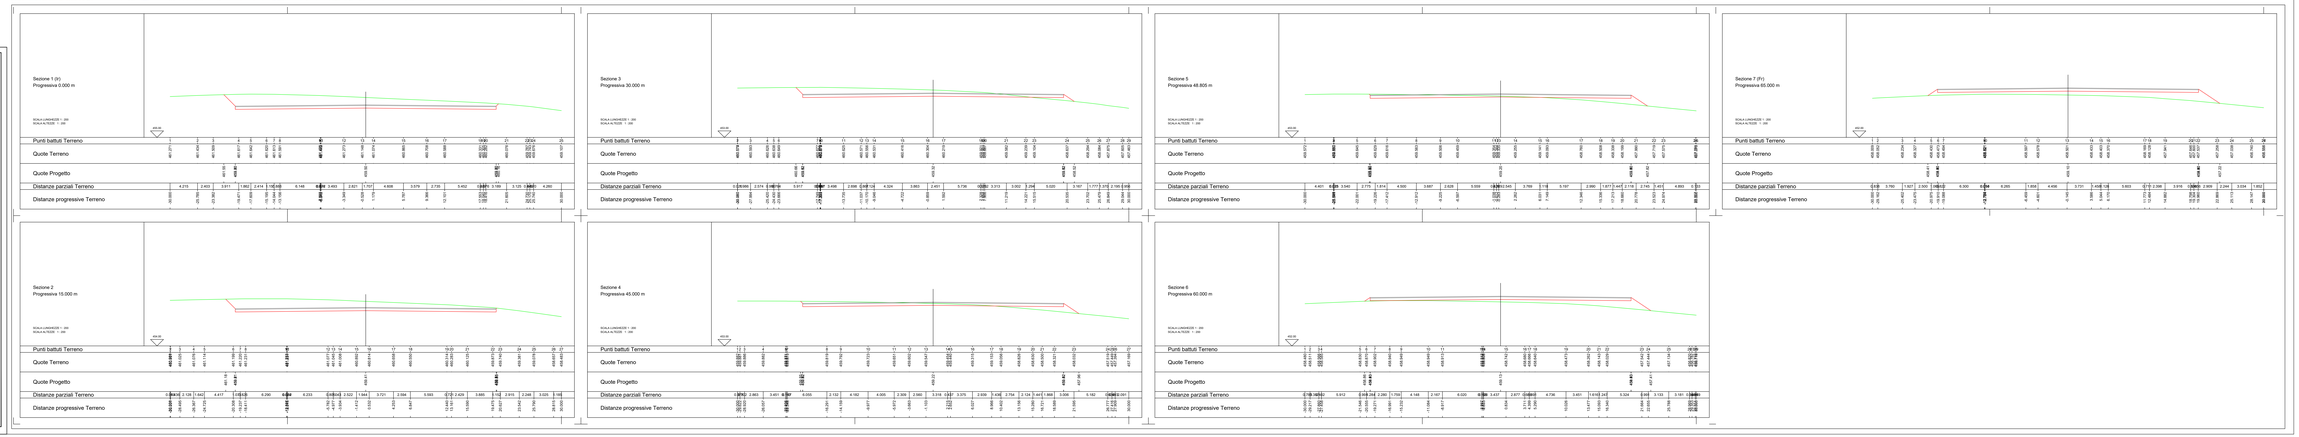

SORGENIA RENEWABLES S.R.L.

PROGETTO DEFINITIVO PER LA REALIZZAZIONE DI UN PARCO EOLICO IN LOCALITA' "REMPILLO" E OPERE CONNESSE NEL COMUNE DI PITIGLIANO (GR)

BFP
STUDIO ASSOCIATO
VIA DEL PONTE N. 21
50018 SCANDICCI (FIRENZE)
TEL. 055 7310520 - FAX 055 7311070
E-MAIL: info@bfpstudio.com
PEC: bfpstudio@pec.bfpstudio.com
P.IVA 04952190481
ORDINE DEGLI INGEGNERI DELLA PROVINCIA DI FIRENZE N° 1052
ORDINE DEGLI ARCHITETTI DELLA PROVINCIA DI FIRENZE N° 1100

Tecnico
Ing. Danilo Pomponio
Iscritto all'Ordine degli Ingegneri della Provincia di Firenze n. 2062

Collaboratori
Ing. Milena MISSIONEKO
Ing. Giulia CARELLA
Ing. Tommaso MANCINI
Ing. Martina LAPENNA
Ing. Mariano MARSEGLIA
Ing. Federico ZINGARELLI
Ing. Dionisio STAFFIERI

Responsabile commessa
Ing. Danilo Pomponio

Pomponio Danilo
27.12.2023 14:50:38
GMT+01:00

TAVOLA	TITOLO	COMMESSA	TIPOLOGIA
C10	**Profili longitudinali e sezioni delle Piazzole per l'installazione degli Aerogeneratori - Piazzola PI06 -**	**23062**	**D**
		CODICE ELABORATO **DW23062D-C10**	
REVISIONE **00**		SOSTITUISCE	SOSTITUITO DA
		CODICE ELABORATO	CODICE ELABORATO
FOGLIO **6/6**		NOME FILE **PM23062D-C10.dwg**	SCALA **Varie**

REV	DATA	REDATTO	COORDINATO	CONTROLLATO	APPROVATO
00	29/08/2023	Emissione	Staffieri	Migliorini	Pomponio
01					
02					
03					
04					
05					
06					

Questo elaborato non può essere copiato o usato a terzi senza il nostro consenso
© BFP Studio Associato