SORGENIA RENEWABLES S.R.L.

PROGETTO DEFINITIVO PER LA REALIZZAZIONE DI UN PARCO EOLICO IN LOCALITA' "REMPILLO" E OPERE CONNESSE NEL COMUNE DI PITIGLIANO (GR)

BFP
Via Degli Arredatori, 8
70026 Modugno (BA) - Italy
www.bfpgroup.net - info@bfpgroup.net
tel. (+39) 0805046361
Azienda con Sistema di Gestione Certificato
UNI EN ISO 9001:2015
UNI EN ISO 14001:2015
UNI ISO 45001:2018

Tecnico
ing. Danilo Pomponio

Collaborazioni
ing. Milena MIGLIONICO
ing. Giulia CARELLA
ing. Tommaso MANCINI
ing. Martino LAPENNA
ing. Mariano MARSEGLIA
ing. Federico ZINGARELLI
ing. Dionisio STAFFIERI

Responsabile commessa
ing. Danilo Pomponio

Pomponio Danilo
27.12.2023 15:53:38
GMT+01:00

TAVOLA	TITOLO	COMMESSA	TIPOLOGIA
E06	**Particolari tipologici risoluzione interferenze con cavidotto -Condotta Acquedotto-**	**23062**	**D**
REVISIONE		CODICE ELABORATO	
00		**DW23062D-E06**	
FOGLIO		SOSTITUISCE CODICE ELABORATO	SOSTITUITO DA CODICE ELABORATO
1/1		NOME FILE	SCALA
		DW23062D-E06.dwg	**Varie**

Tutte le informazioni tecniche contenute nel presente documento sono di proprieta' esclusiva della Studio Tecnico BFP S.r.l e non possono essere riprodotte, divulgate o comunque utilizzate senza la sua preventiva autorizzazione scritta. All technical information contained in this document is the exclusive property of Studio Tecnico BFP S.r.l. and may neither be used nor disclosed without its prior written consent. (art. 2575 c.c.)

REV	DATA	MODIFICA	DISEGNATO	CONTROLLATO	APPROVATO
00	26/08/2023	Emissione	Staffieri	Miglionico	Pomponio
01					
02					
03					
04					
05					

Disegno elaborato con sistema CAD. E' vietata la modifica manuale. Mod. P-20 A0 rev.4 18.12.2020

INQUADRAMENTO SU CTR

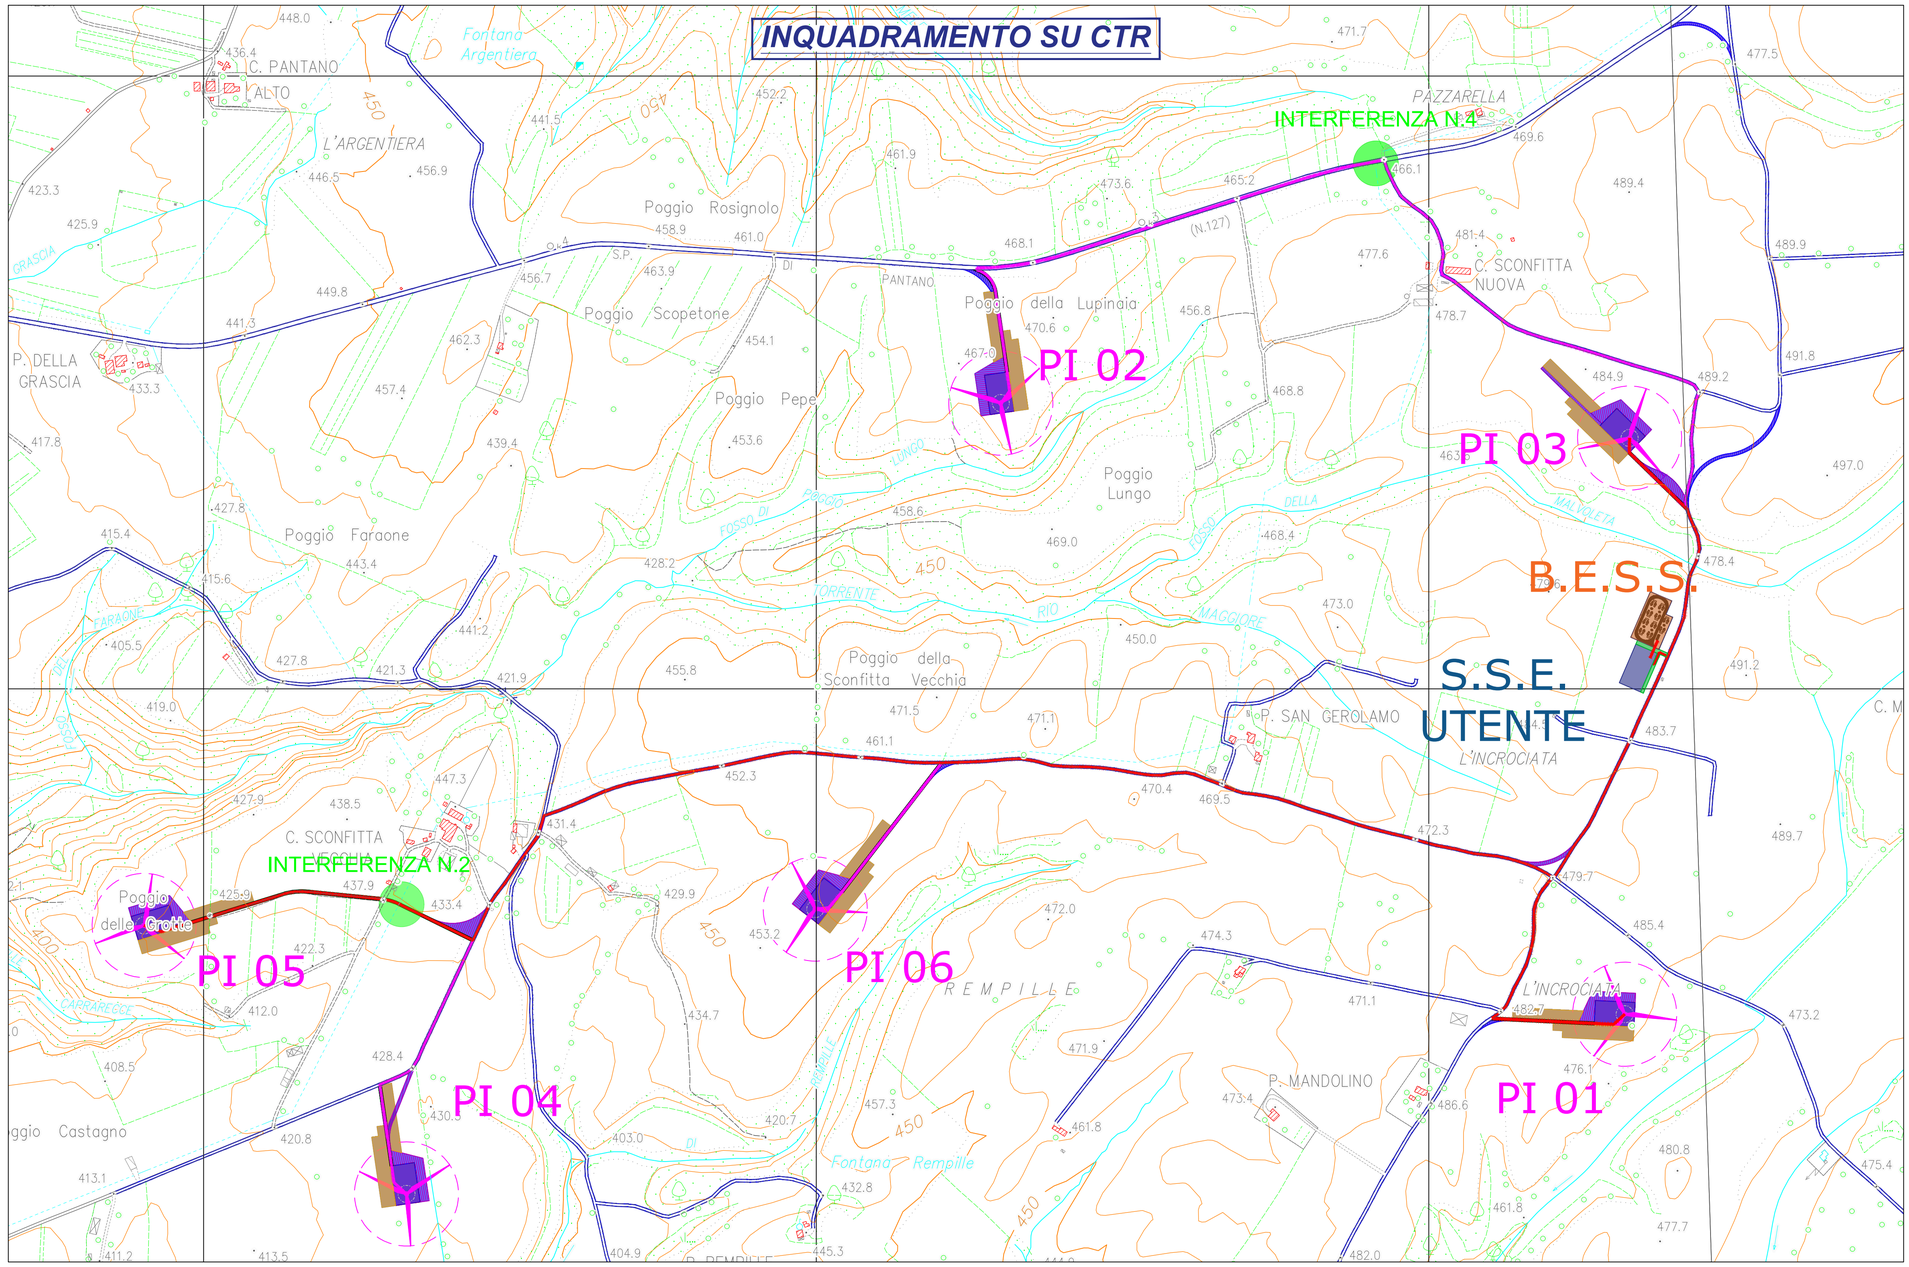

Legenda

- Aerogeneratore
- Elettrodotto interrato MT Interno al Parco Eolico
- Elettrodotto interrato MT Esterno al Parco Eolico
- Interferenza condotta acquedotto con attraversamento in T.O.C.

SEZIONE TRASVERSALE
Tipico Perforazione Orizzontale Teleguidata

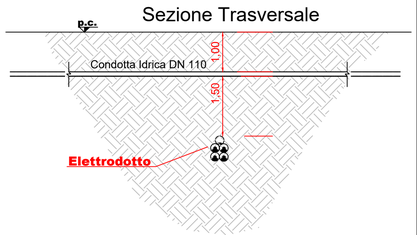

Tipico Attraveramento

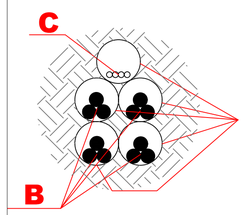

- **A** Tubi in polietilene PEAD PN16
- **B** Terna di Cavi MT
- **C** Tubo PEAD per cavi F.O. di servizio
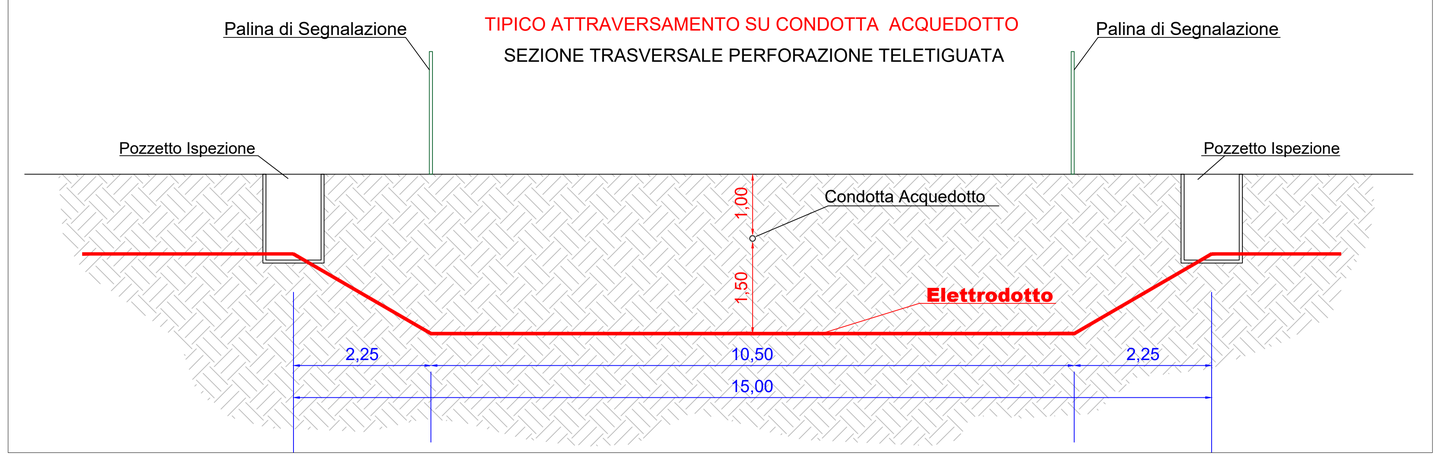
TIPICO ATTRAVERSAMENTO SU CONDOTTA ACQUEDOTTO
SEZIONE TRASVERSALE PERFORAZIONE TELETIGUATA