

LEGENDA

TIPOLOGIA RICETTORI

- h<7,50 m (2 piani)
- h=10,50 m (3 piani)
- h=13,50 m (4 piani)
- h=16,50 m (5 piani)
- h=19,50 m (6 piani)
- Ricettori sensibili
- h=22,50 m (7 piani)
- h>25,50 m (8 piani)
- Edificio residenziale o per servizi
- Edificio industriale o artigianale
- Casotto - baracca

CANTIERI

- Area di cantiere base
- Area di cantiere operativo
- Area di stoccaggio
- Area tecniche
- Area di cantiere di armamento e tecnologie

VIABILITA'

- Viabilita' ordinaria impiegata dai mezzi di cantiere
- Pista di cantiere
- Barriera Antirumore di Cantiere (H=5 metri)
- Barriera Antirumore di Cantiere (H=3 metri)
- Barriera antirumore FAL (H=5 metri)
- Barriera antirumore FAL (H=3 metri)
- Barriera Antipolvere

TRACCIATO DI PROGETTO



- Tratto in galleria
- Tratto in trincea
- Tratto in viadotto

CONFINI AMMINISTRATIVI

- Provinciali
- Comunali

OPERAZIONI

- ANTE OPERAM
- CORSO D'OPERA
- POST OPERAM
- RUC Rumore Cantiere
- RUV Rumore Viabilita' Cantiere
- RUF Rumore Eserc. Ferroviario
- VIC Vibrazioni Cantiere
- VIV Vibrazioni Viabilita' Cantiere
- VIF Vibrazioni Eserc. Ferroviario
- AMC Atmosfera Cantiere
- AMV Atmosfera Viabilita' Cantiere
- IDR Stazioni Idrauliche Acque Superficiali
- SUO Suolo e Sottosuolo
- VEG Vegetazione
- PZM Piezometri Acque sotterranee

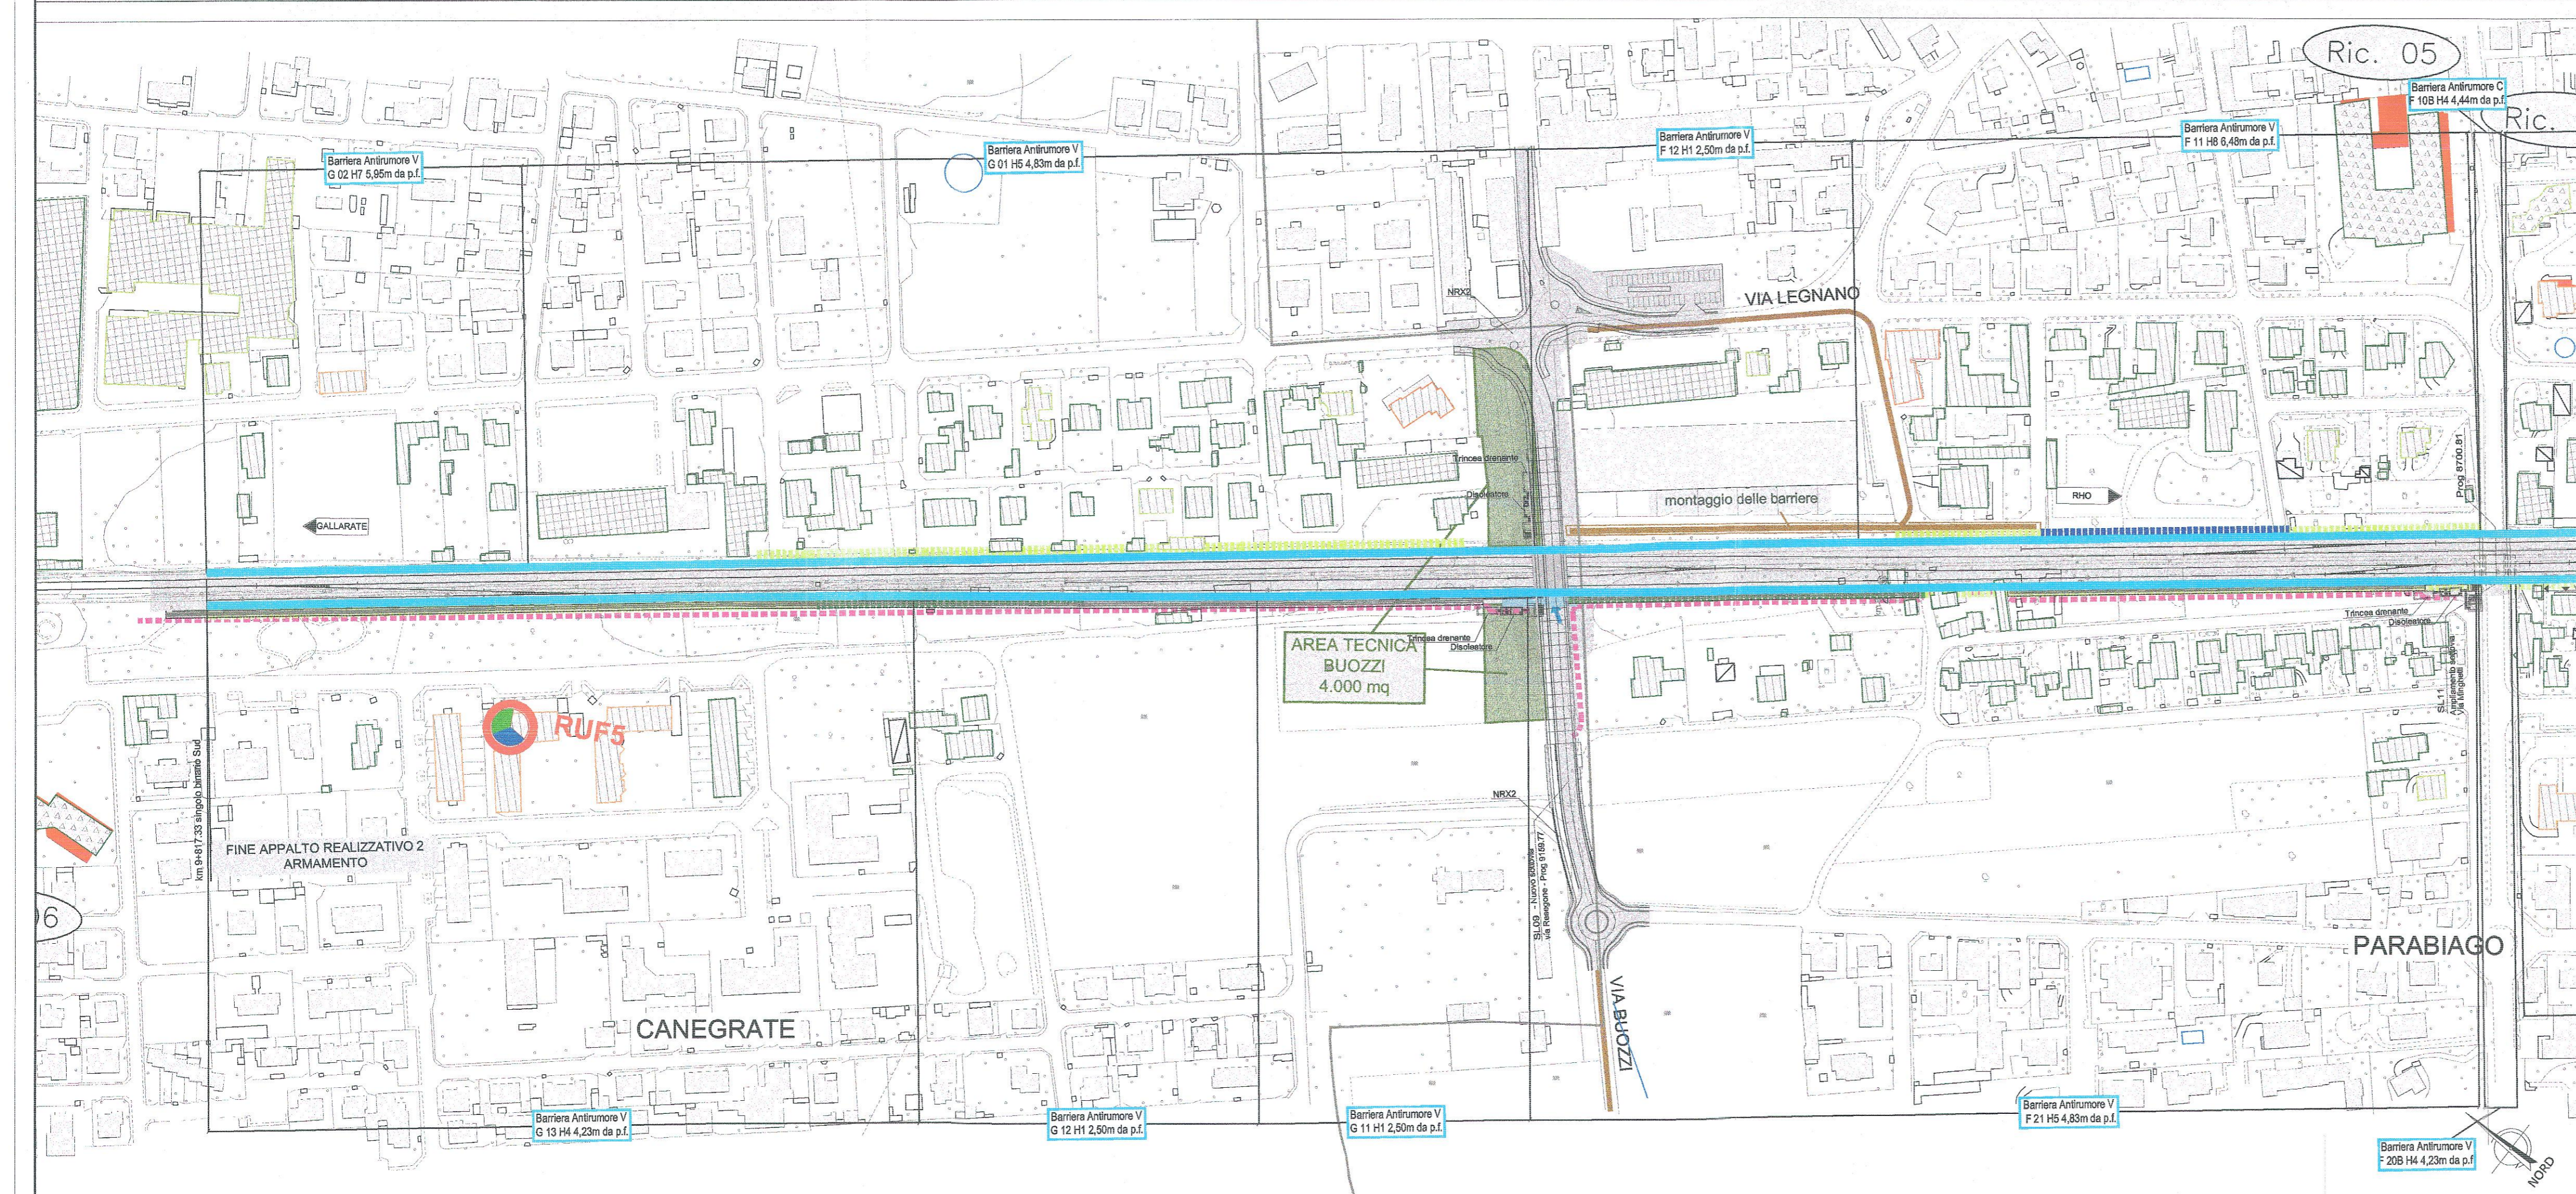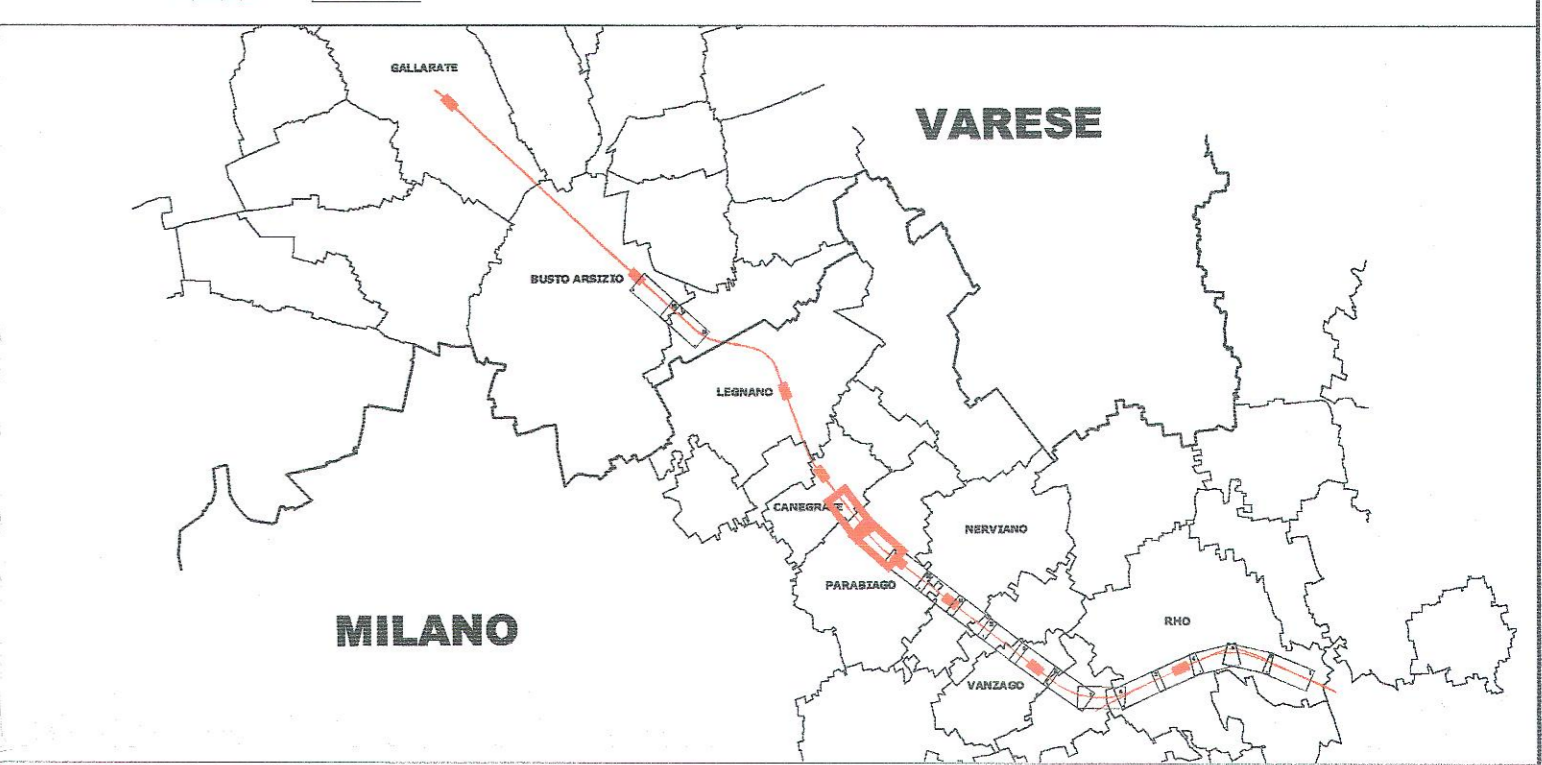

COMMITTENTE: **RFI RETE FERROVIARIA ITALIANA**
GRUPPO FERROVIE DELLO STATO ITALIANE

PROGETTAZIONE: **ITALFERR**
GRUPPO FERROVIE DELLO STATO ITALIANE

INFRASTRUTTURE FERROVIARIE STRATEGICHE DEFINITE DALLA LEGGE OBIETTIVO N. 443/01

U.O. AMBIENTE, ARCHITETTURA E ARCHEOLOGIA

PROGETTO DEFINITIVO

POTENZIAMENTO DELLA LINEA RHO-ARONA. TRATTA RHO-GALLARATE QUADRUPPLICAMENTO RHO-PARABIAGO E RACCORDO Y PRIMO LOTTO FUNZIONALE

STUDIO DI IMPATTO AMBIENTALE
QUADRO DI RIFERIMENTO PROGETTUALE
DOSSIER MONOGRAFICO
PROGETTO DI MONITORAGGIO AMBIENTALE

SCALA: **1:2.000**

Planimetria ubicazione punti di monitoraggio Tav. 5/6

COMMESSA	LOTTO	FASE	ENTE	TIPO DOC.	OPERA/DISCIPLINA	PROGR.	REV.
MDL1	12	D	22	N6	SA000G	005	A

Revis.	Descrizione	Redatto	Data	Verificato	Data	Approvato	Data	Autorizzato / Data
A	Emissione Esecutiva		Mar 2013	F. Folino	Mar 2013	S. Borrelli	mar 2013	A. Martino Dott. Arch. Anna Maria Ortore - Analista di Rischio

File: _____ n. Elab. _____

ITALFERR S.p.A.
Dott. Arch. Anna Maria Ortore - Analista di Rischio