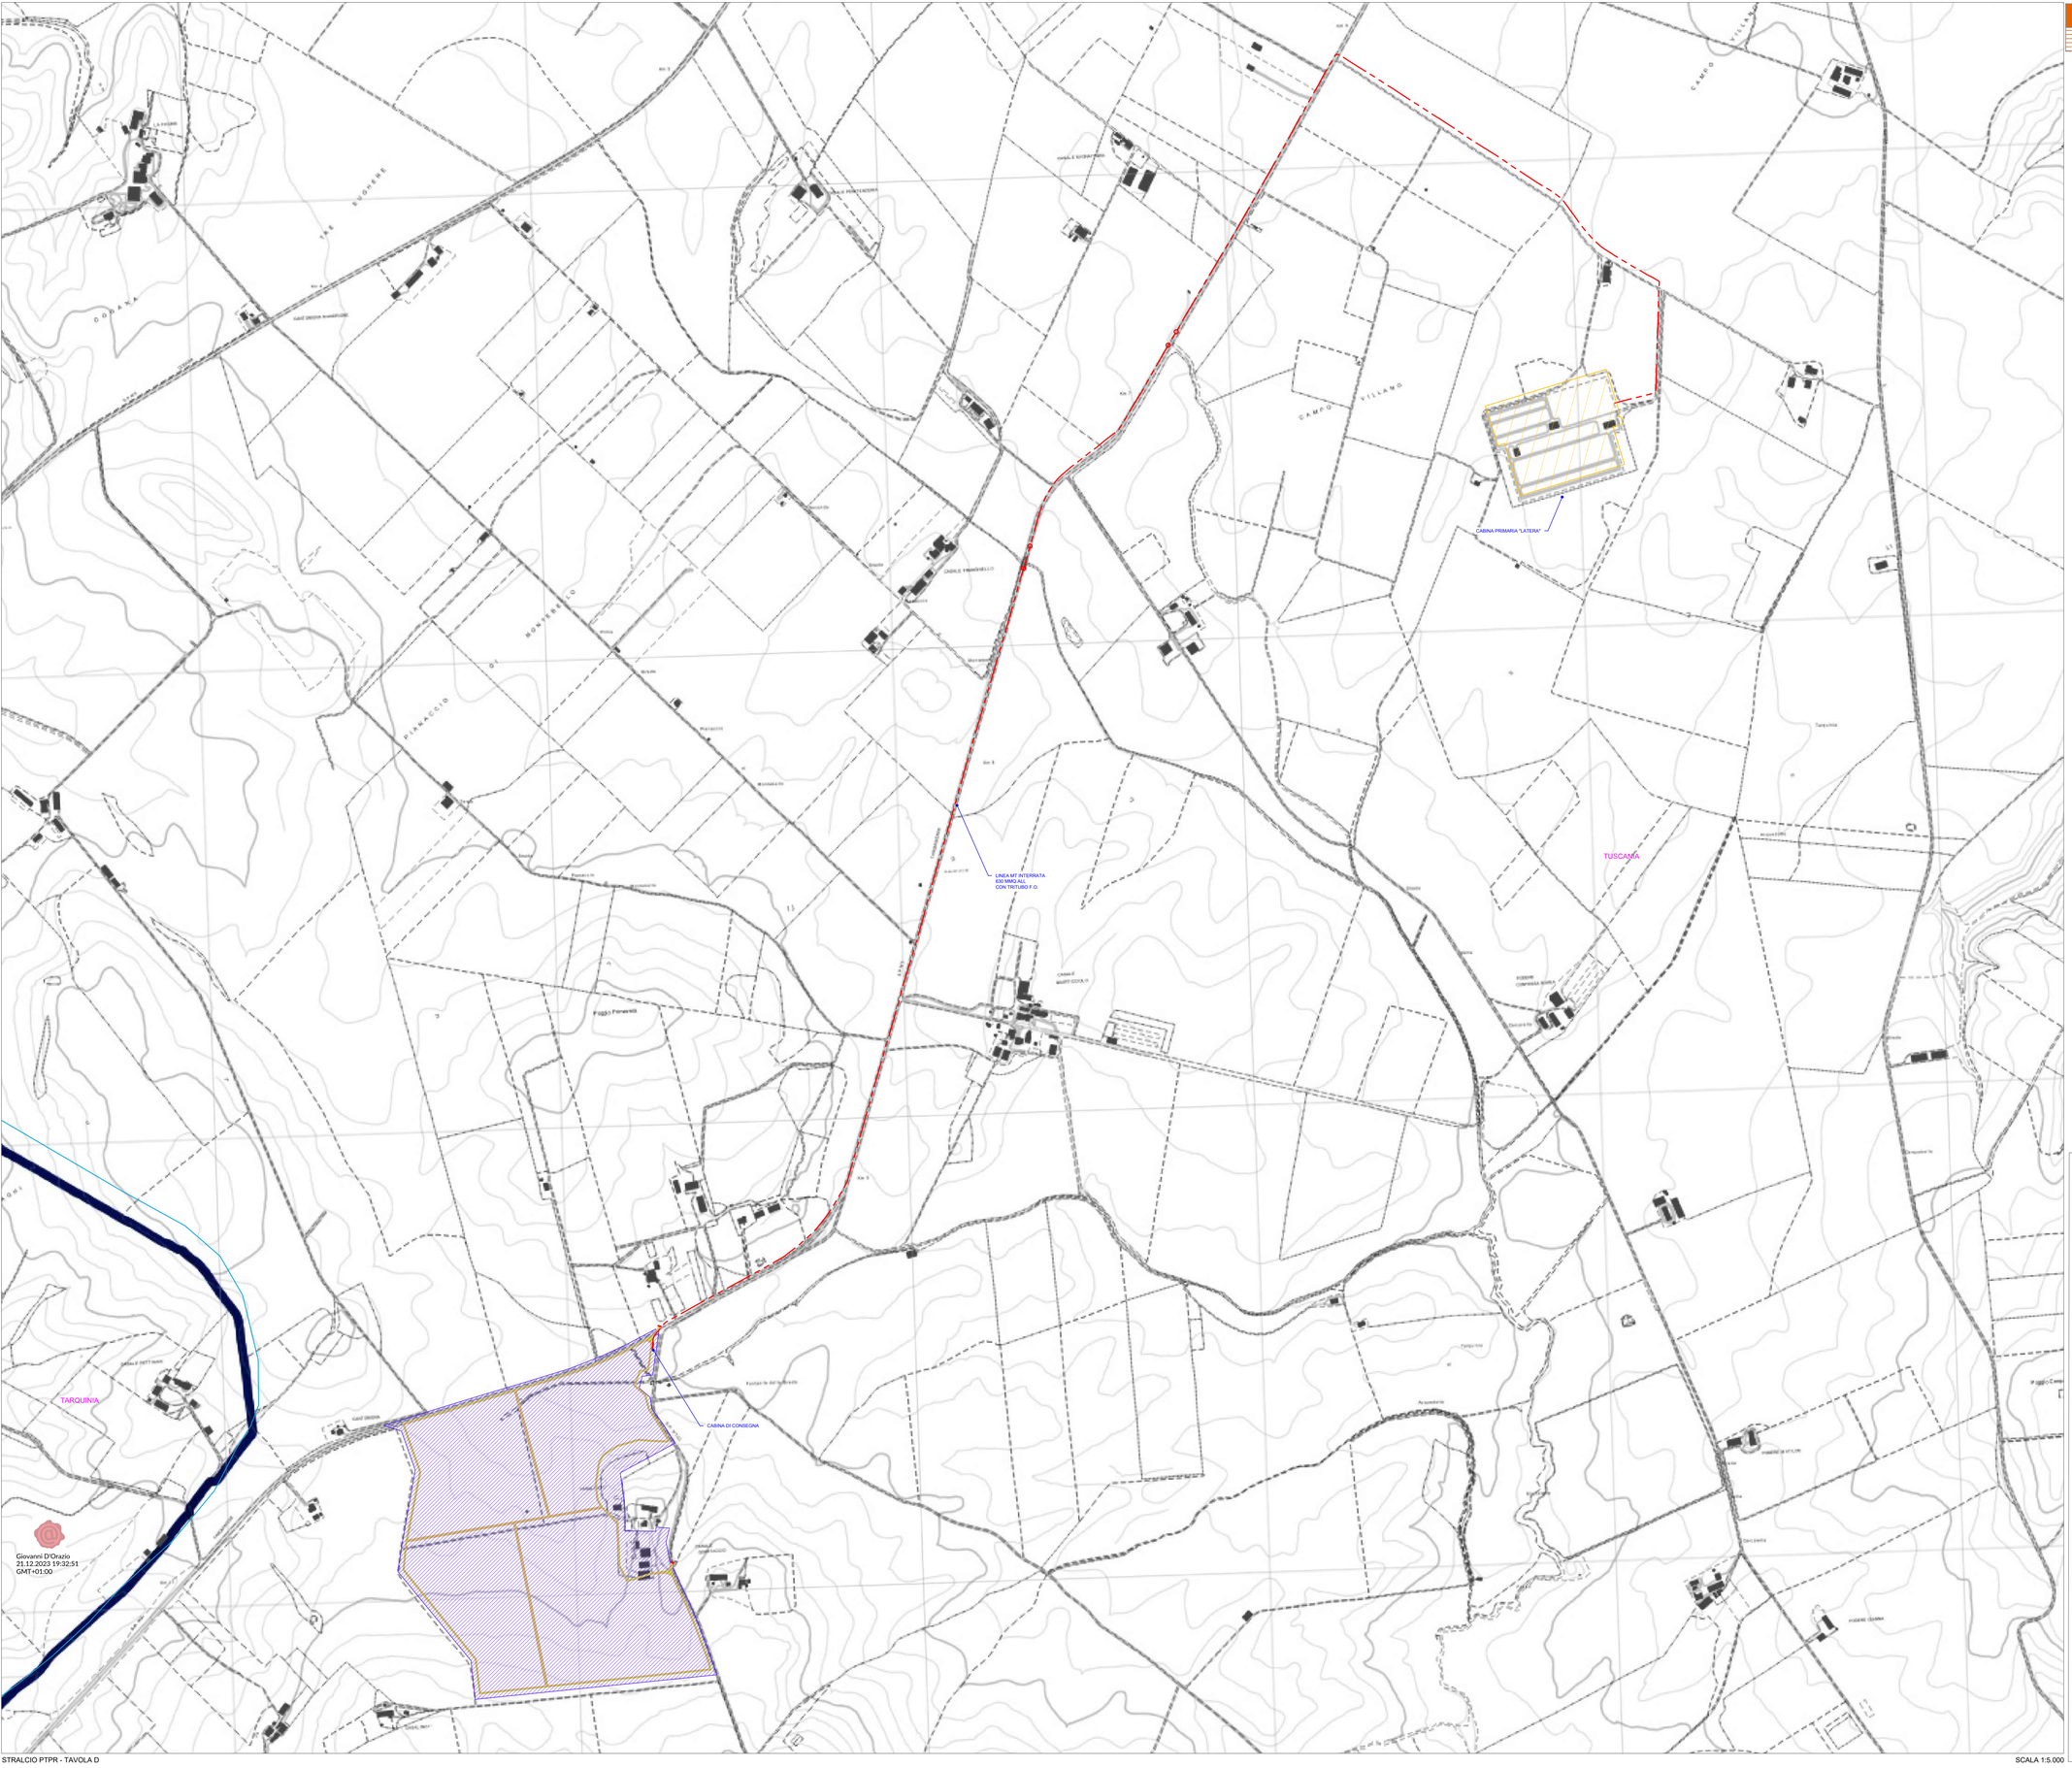

accolta - parzialmente accolta, con prescrizione

accolta - parzialmente accolta, senza prescrizione

AREA IMPIANTO
CABINA DI CONSEGNA
LIMITI AMMINISTRATIVI
RECINZIONE
ELETTRODOTTO
VIABILITA' INTERNA ALL'IMPIANTO

COMUNE DI TUSCANIA (VT)

IMPIANTO AGRIVOLTAICO (29,44 MWp INSTALLATI - 26,00 MW IN IMMISSIONE)

LOCALITÀ "CASALINO"

PROCEDURA AUTORIZZATIVA

PROGETTO DEFINITIVO

LOCALIZZAZIONE SU BASE PTPR - TAV. D

Progetto	Codice impianto	Tipo elaborato
028TUS	028TUS	GRAFICO

IDENTIFICAZIONE ELABORATO

LIVELLO PRG	COD IDENTIF.	FOGLIO N.	TOT. FOGLI	NOME FILE	LAYOUT	ARCHIVIO	SCALA	ELABORATO
PD	202203131	1	1	SWI2305-028TUS-CAD-01-R05.dwg	TAV09	SWI2305-028TUS-CAD-01-R05	SCALA 1:5.000	TAV09

REVISIONE

REV	DATA	NOTE	REDATTO	AUTORIZZATO
01	DIC 2023	Progetto definitivo per autorizzazioni	GD	LLR

PROGETTAZIONE

Ing. Giovanni D'Orazio
Ord. Ing. PROVINCIA DI VITERBO n. A1027

AUTORIZZAZIONI

RICHIEDENTE

Renera

SWE IT 11 SRL
Piazza Borromeo 14
20123 MILANO
swelt11srl@legalmail.it
CF - P.IVA: 125370[illegible]968

Firmato digitalmente da LODI RIZZINI LORENZO
C=IT

Il presente disegno è di proprietà Renera Energy Italia Srl. Non è consentito riprodurlo o comunque utilizzarlo senza autorizzazione scritta di Renera Energy Italia Srl

STRALCIO PTPR - TAVOLA D

SCALA 1:5.000