




PIANTA

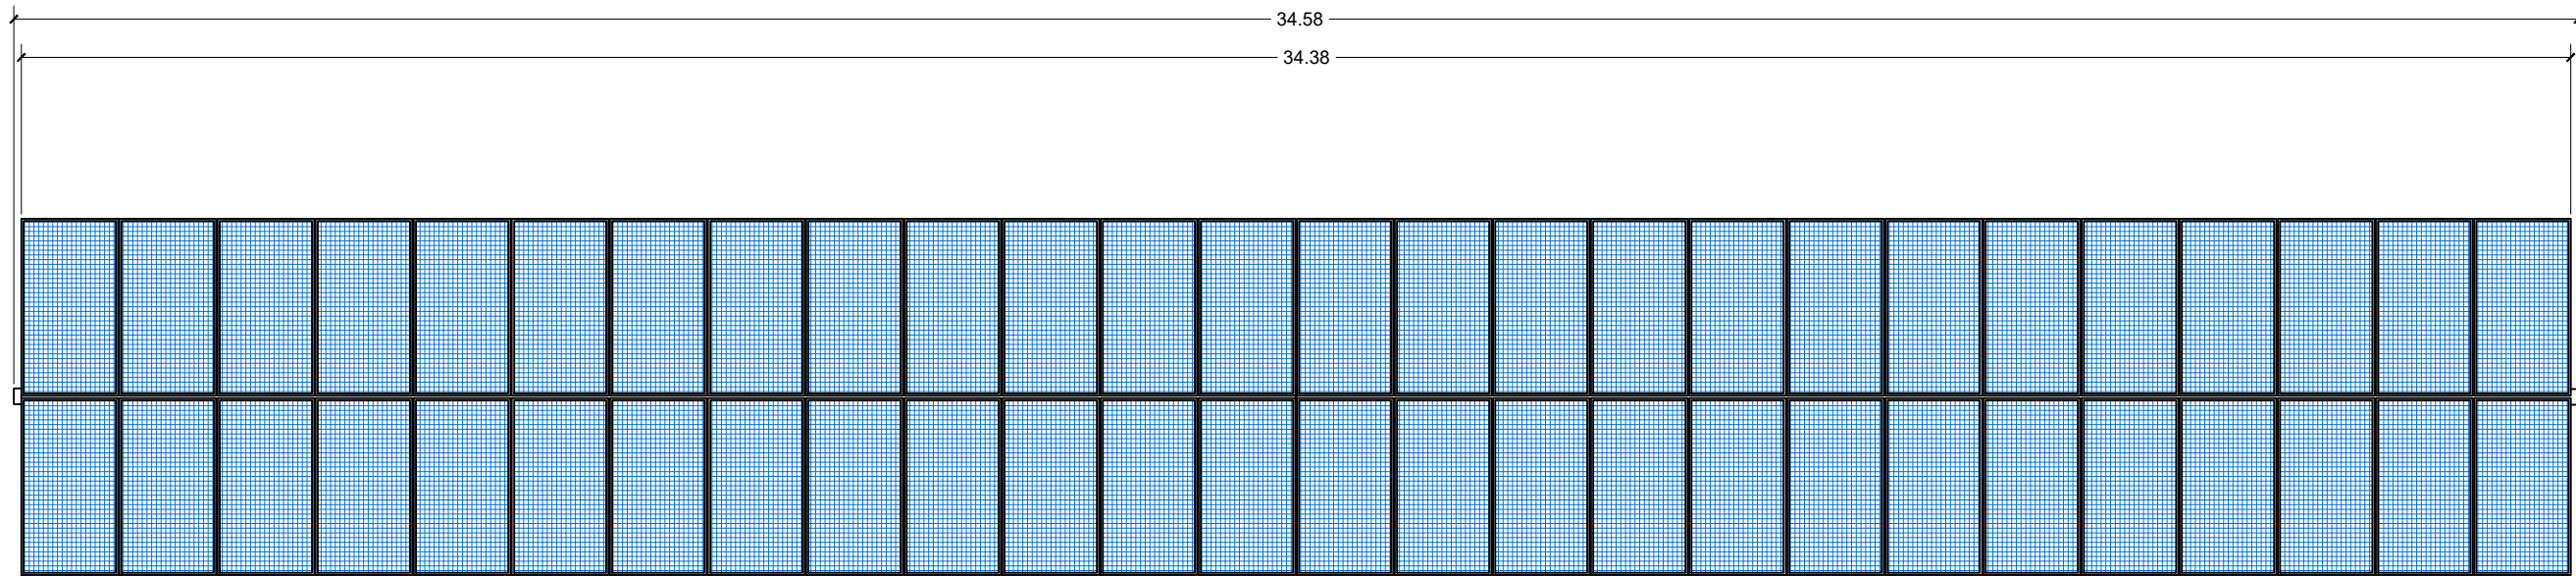

PROSPETTO LONGITUDINALE A RIPOSO +0°

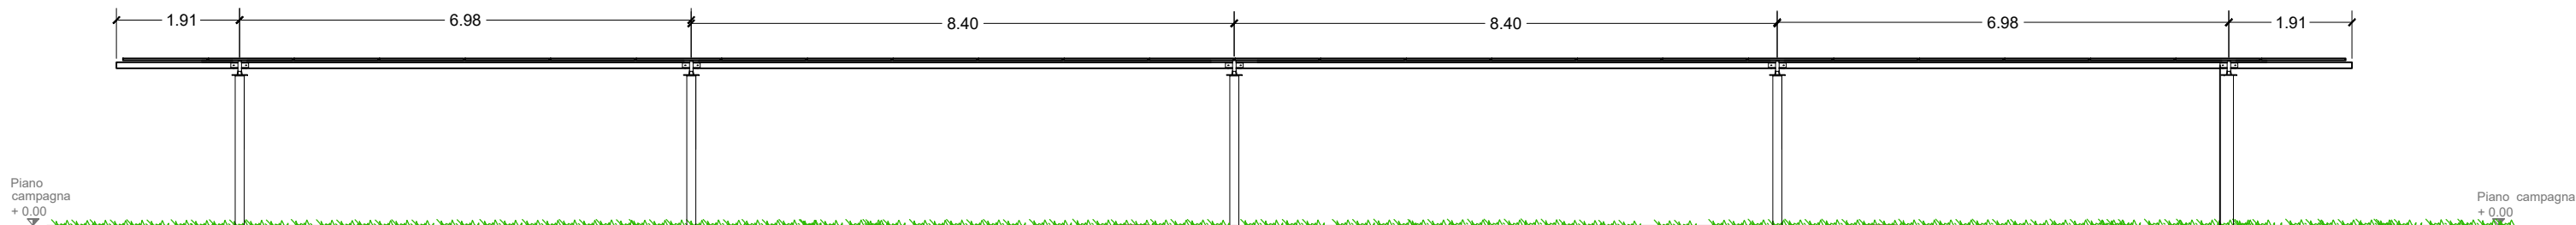

PROSPETTO LONGITUDINALE A INCLINAZIONE MASSIMA + 55°

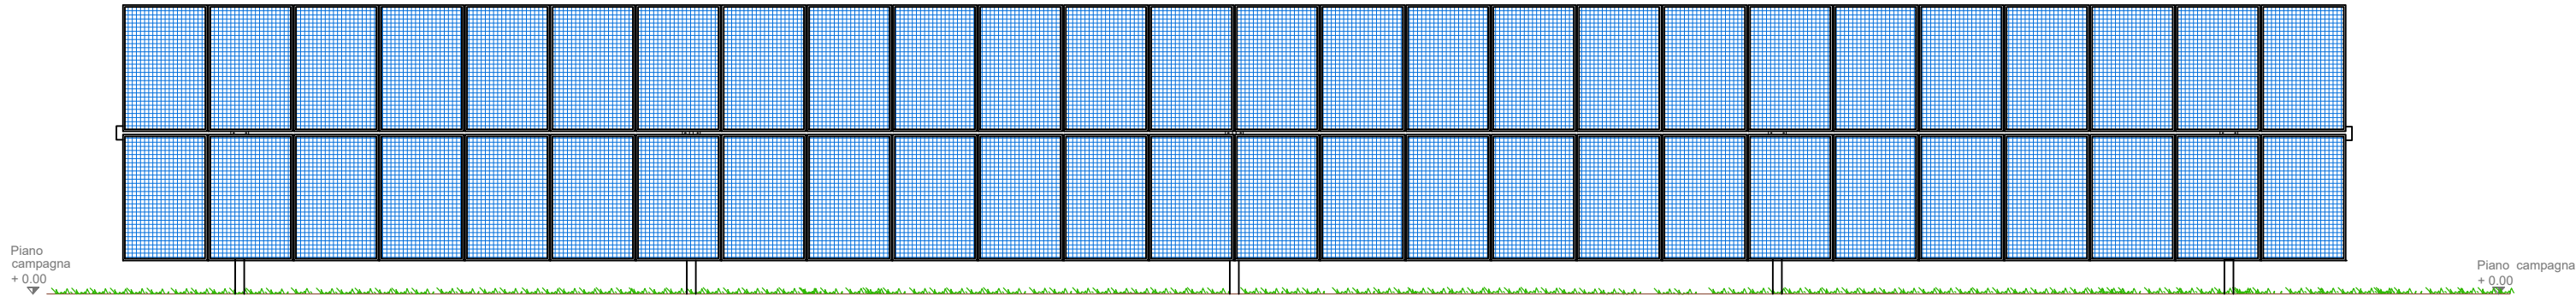

COMUNE DI TUSCANIA (VT)

IMPIANTO AGRIVOLTAICO (29.44 MWp INSTALLATI - 26.00 MW IN IMMISSIONE)

LOCALITÀ "CASALINO"

PROCEDURA AUTORIZZATIVA

PROGETTO DEFINITIVO

STRUTTURA DI SOSTEGNO
DEI MODULI FOTOVOLTAICI

Progetto	Codice impianto	Tipo elaborato
028TUS	028TUS	GRAFICO

IDENTIFICAZIONE ELABORATO

LIVELLO PRG	COD RINTR...	FOGLIO N.	TOT. FOGLI	NOME FILE	LAYOUT	ARCHIVIO	SCALA	ELABORATO	
PD	20220313I	1	3	SW2305-028TUS-CAD-01-R01.dwg	TAV24a	SW2305-028TUS-CAD-01-R01	SCALA 1:100	TAV24A	
REVISIONI									
01	DIC 2023	Progetto definitivo per autorizzazioni						GD	LLR
REV	DATA	NOTE						REDATTO	AUTORIZZATO

PROGETTAZIONE

Ing. Giovanni D'Orazio
Ord. Ing. FROSINONE n. AI027



AUTORIZZAZIONI

RICHIEDENTE



SWE IT 11 SRL
Piazza Borromeo 14
20123 MILANO
sweit11srl@legalmail.it
CF - P.IVA: 12537070968

Il presente disegno è di proprietà Renera Energy Italia Srl. Non è consentito riprodurlo o comunque utilizzarlo senza autorizzazione scritta di Renera Energy Italia Srl