




MODULO

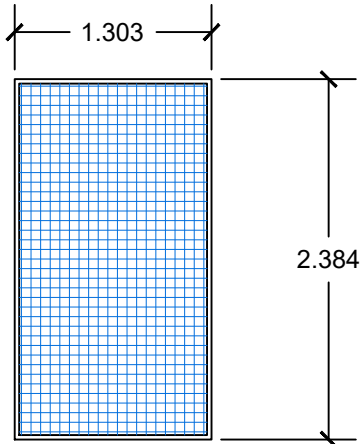

POSIZIONE + 0°

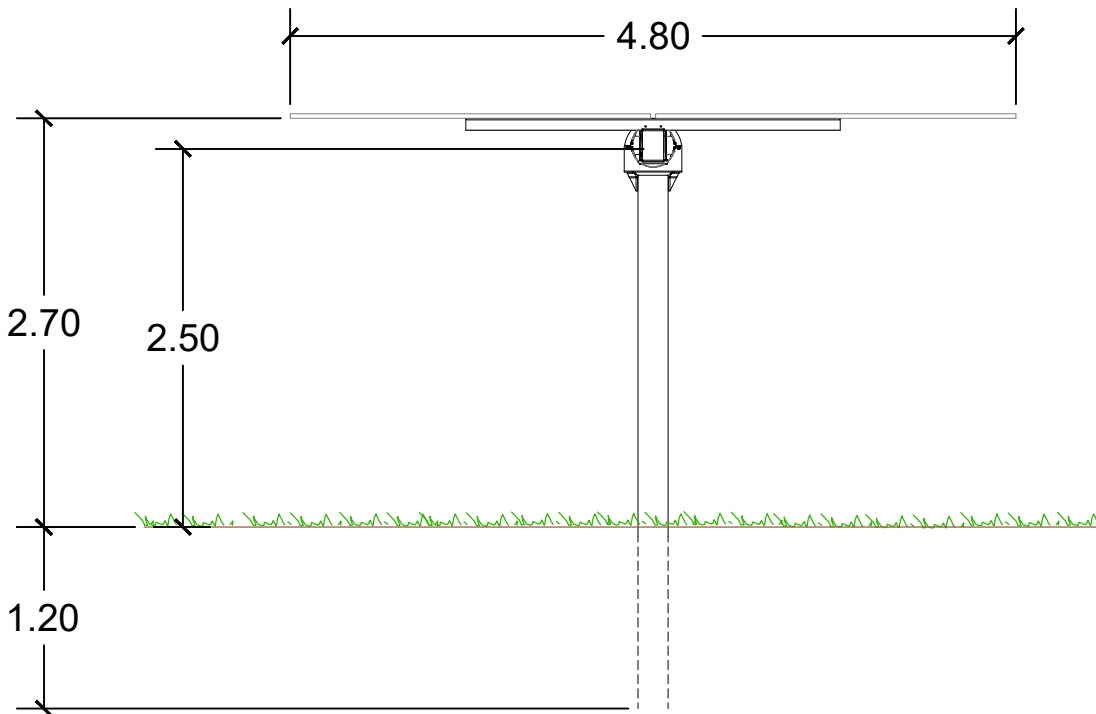


POSIZIONE + 55°
(INCLINAZIONE MASSIMA)

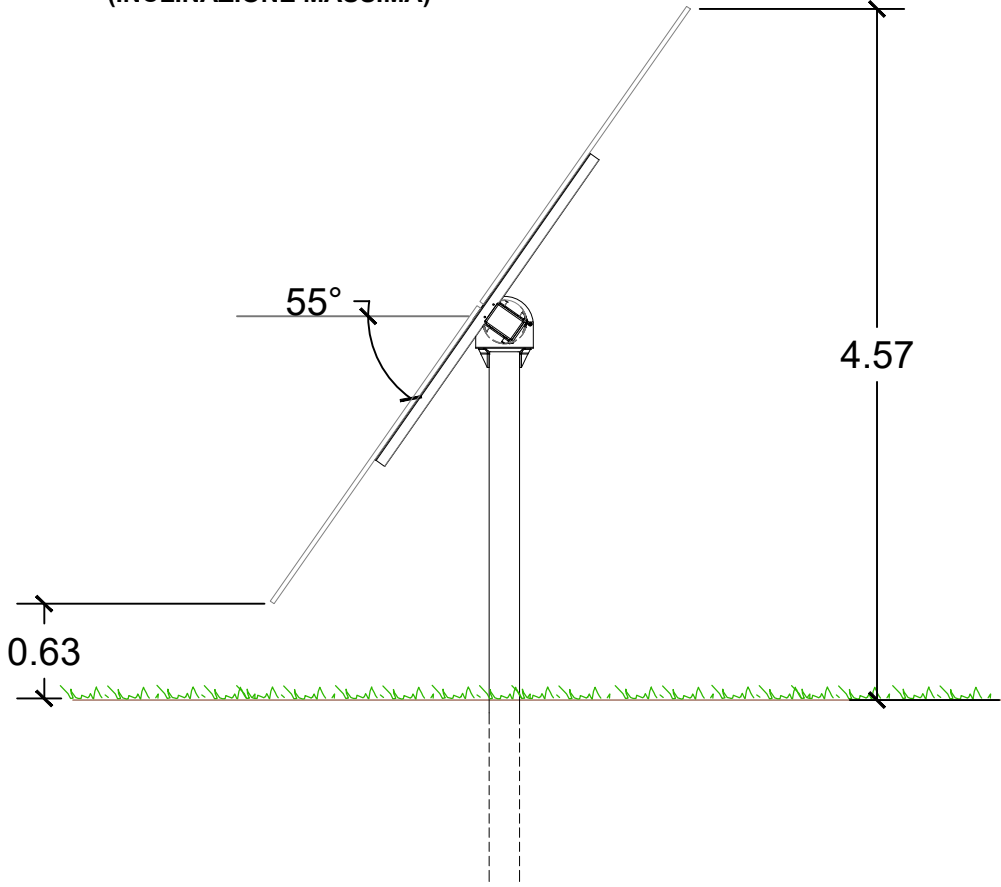

PARTICOLARI

SCALA 1:50

VISTA LATERALE VARIE POSIZIONI

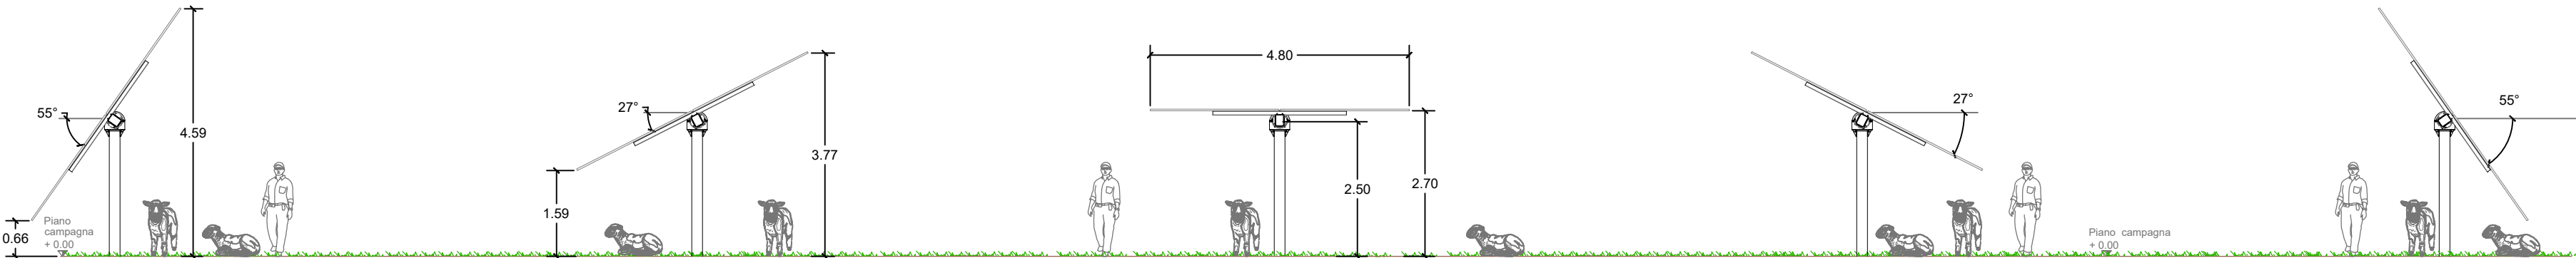

VISTE LATERALI

SCALA 1:100

COMUNE DI TUSCANIA (VT)

IMPIANTO AGRIVOLTAICO (29.44 MWp INSTALLATI - 26.00 MW IN IMMISSIONE)

LOCALITÀ "CASALINO"

PROCEDURA AUTORIZZATIVA

PROGETTO DEFINITIVO

STRUTTURA DI SOSTEGNO
DEI MODULI FOTOVOLTAICI

Progetto	Codice impianto	Tipo elaborato
028TUS	028TUS	GRAFICO

IDENTIFICAZIONE ELABORATO

LIVELLO PRG	COD RINTR...	FOGLIO N.	TOT. FOGLI	NOME FILE	LAYOUT	ARCHIVIO	SCALA	ELABORATO	
PD	20220313I	3	3	SW2305-028TUS-CAD-01-R01.dwg	TAV24c	SW2305-028TUS-CAD-01-R01	SCALA VARIE	TAV24C	

REVISIONI

REV	DATA	NOTE	REDATTO	AUTORIZZATO
01	DIC 2023	Progetto definitivo per autorizzazioni	GD	LLR

PROGETTAZIONE

Ing. Giovanni D'Orazio
Ord. Ing. FROSINONE n. A1027



AUTORIZZAZIONI

RICHIEDENTE

Renera

SWE IT 11 SRL
Piazza Borromeo 14
20123 MILANO
sweit11srl@legalmail.it
CF - P.IVA: 12537070968

Il presente disegno è di proprietà Renera Energy Italia Srl. Non è consentito riprodurlo o comunque utilizzarlo senza autorizzazione scritta di Renera Energy Italia Srl