TRACCIATO ELETTRODOTTO INTERRATO AT 36 kV

ELETTRODOTTO SU BASE ORTOFOTO — CAVIDOTTO INTERRATO — LIMITI AMMINISTRATIVI

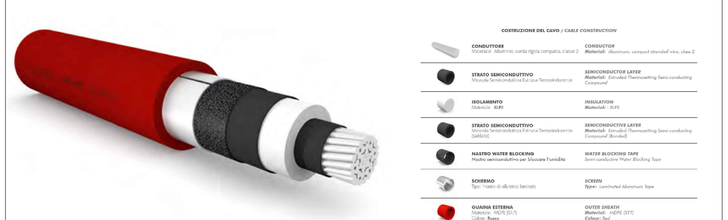

COMPOSIZIONE DEI CAVI

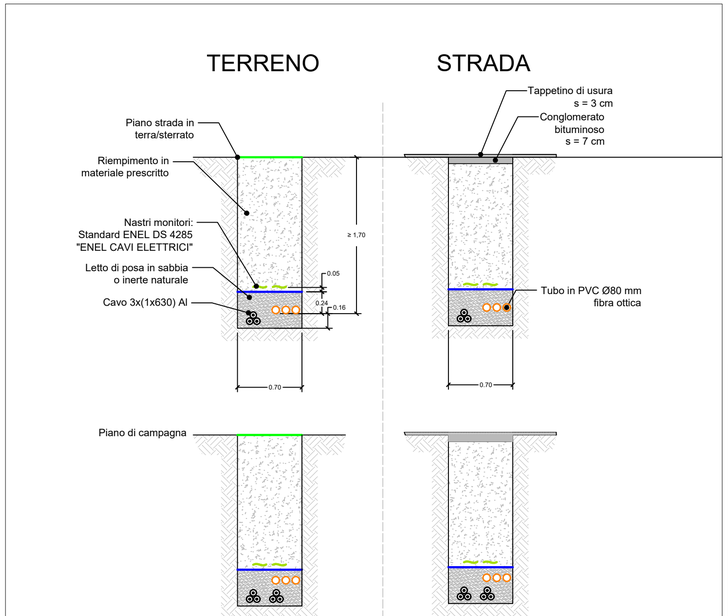

SEZIONE DI SCAVO PER 1 E 2 CAVIDOTTI — SCALA 1:40

COMUNE DI TUSCANIA (VT)

IMPIANTO AGRIVOLTAICO (29,44 MWp INSTALLATI - 26,00 MW IN IMMISSIONE)

LOCALITÀ "CASALINO"

PROCEDURA AUTORIZZATIVA

PROGETTO DEFINITIVO

LINEA AT DI CONNESSIONE 36 kV
E PARTICOLARI COSTRUTTIVI

Progetto	Codice impianto	Tipo elaborato
028TUS	028TUS	GRAFICO

IDENTIFICAZIONE ELABORATO

LIVELLO PRG	COD RINTR..	FOGLIO N.	TOT. FOGLI	NOME FILE	LAYOUT	ARCHIVIO	SCALA	ELABORATO
PD	202203131	1	1	SW2305-028TUS-CAD-01-ROI.dwg	TAV25	SW2305-028TUS-CAD-01-ROI	SCALA 1:20.000	TAV25

REVISIONI

REV	DATA	NOTE	REDATTO	AUTORIZZATO
01	DIC 2023	Progetto definitivo per autorizzazioni	GD	LLR

PROGETTAZIONE

Ing. Giovanni D'Orazio
Ord. Ing. FROSINONE n.1027

AUTORIZZAZIONI

RICHIEDENTE

Renera

SWE IT 11 SRL
Piazza Borromeo 14
20123 MILANO
sweit11srl@legalmail.it
CF - P.IVA: 125370703 8

Firmato digitalmente da
LODI RIZZINI LORENZO
C = IT

Il presente disegno è di proprietà Renera Energy Italia Srl. Non è consentito riprodurlo o comunque utilizzarlo senza autorizzazione scritta di Renera Energy Italia Srl