


PIANO DI CAMPAGNA

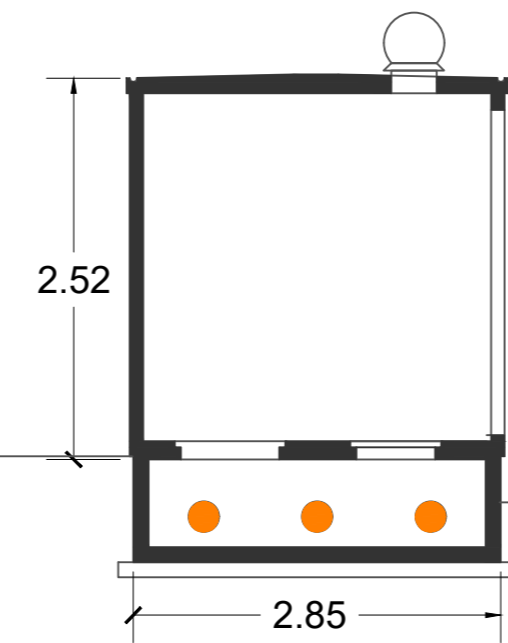

COMUNE DI TUSCANIA (VT)

IMPIANTO AGRIVOLTAICO (29.44 MWp INSTALLATI - 26.00 MW IN IMMISSIONE)

LOCALITÀ "CASALINO"

PROCEDURA AUTORIZZATIVA

PROGETTO DEFINITIVO

PIANTA E PROSPETTO
CABINE ELETTRICHE

Progetto	Codice impianto	Tipo elaborato
028TUS	028TUS	GRAFICO

IDENTIFICAZIONE ELABORATO

LIVELLO PRG	COD RINTR..	FOGLIO N.	TOT. FOGLI	NOME FILE	LAYOUT	ARCHIVIO	SCALA	ELABORATO
PD	20220313I	1	1	SW2305-028TUS-CAD-01-R01.dwg	TAV26	SW2305-028TUS-CAD-01-R01	SCALA 1:50	TAV26

REVISIONI

REV	DATA	NOTE	REDATTO	AUTORIZZATO
01	DIC 2023	Progetto definitivo per autorizzazioni	GD	LLR

PROGETTAZIONE

Ing. Giovanni D'Orazio
Ord. Ing. FRO... DELLA PROVINCIA DI...
Dot. Ing.
Giovanni D'Orazio
Sez. A - n. 1027
Settore: civile ed ambientale
Inferiore
dell'informazione

AUTORIZZAZIONI

RICHIEDENTE

SWE IT 11 SRL
Piazza Borromeo 14
20123 MILANO
sweit11srl@legalmail.it
CF - P.IVA: 12537070968

Il presente disegno è di proprietà Renera Energy Italia Srl. Non è consentito riprodurlo o comunque utilizzarlo senza autorizzazione scritta di Renera Energy Italia Srl