


SCHEMA ELETTRICO UNIFILARE

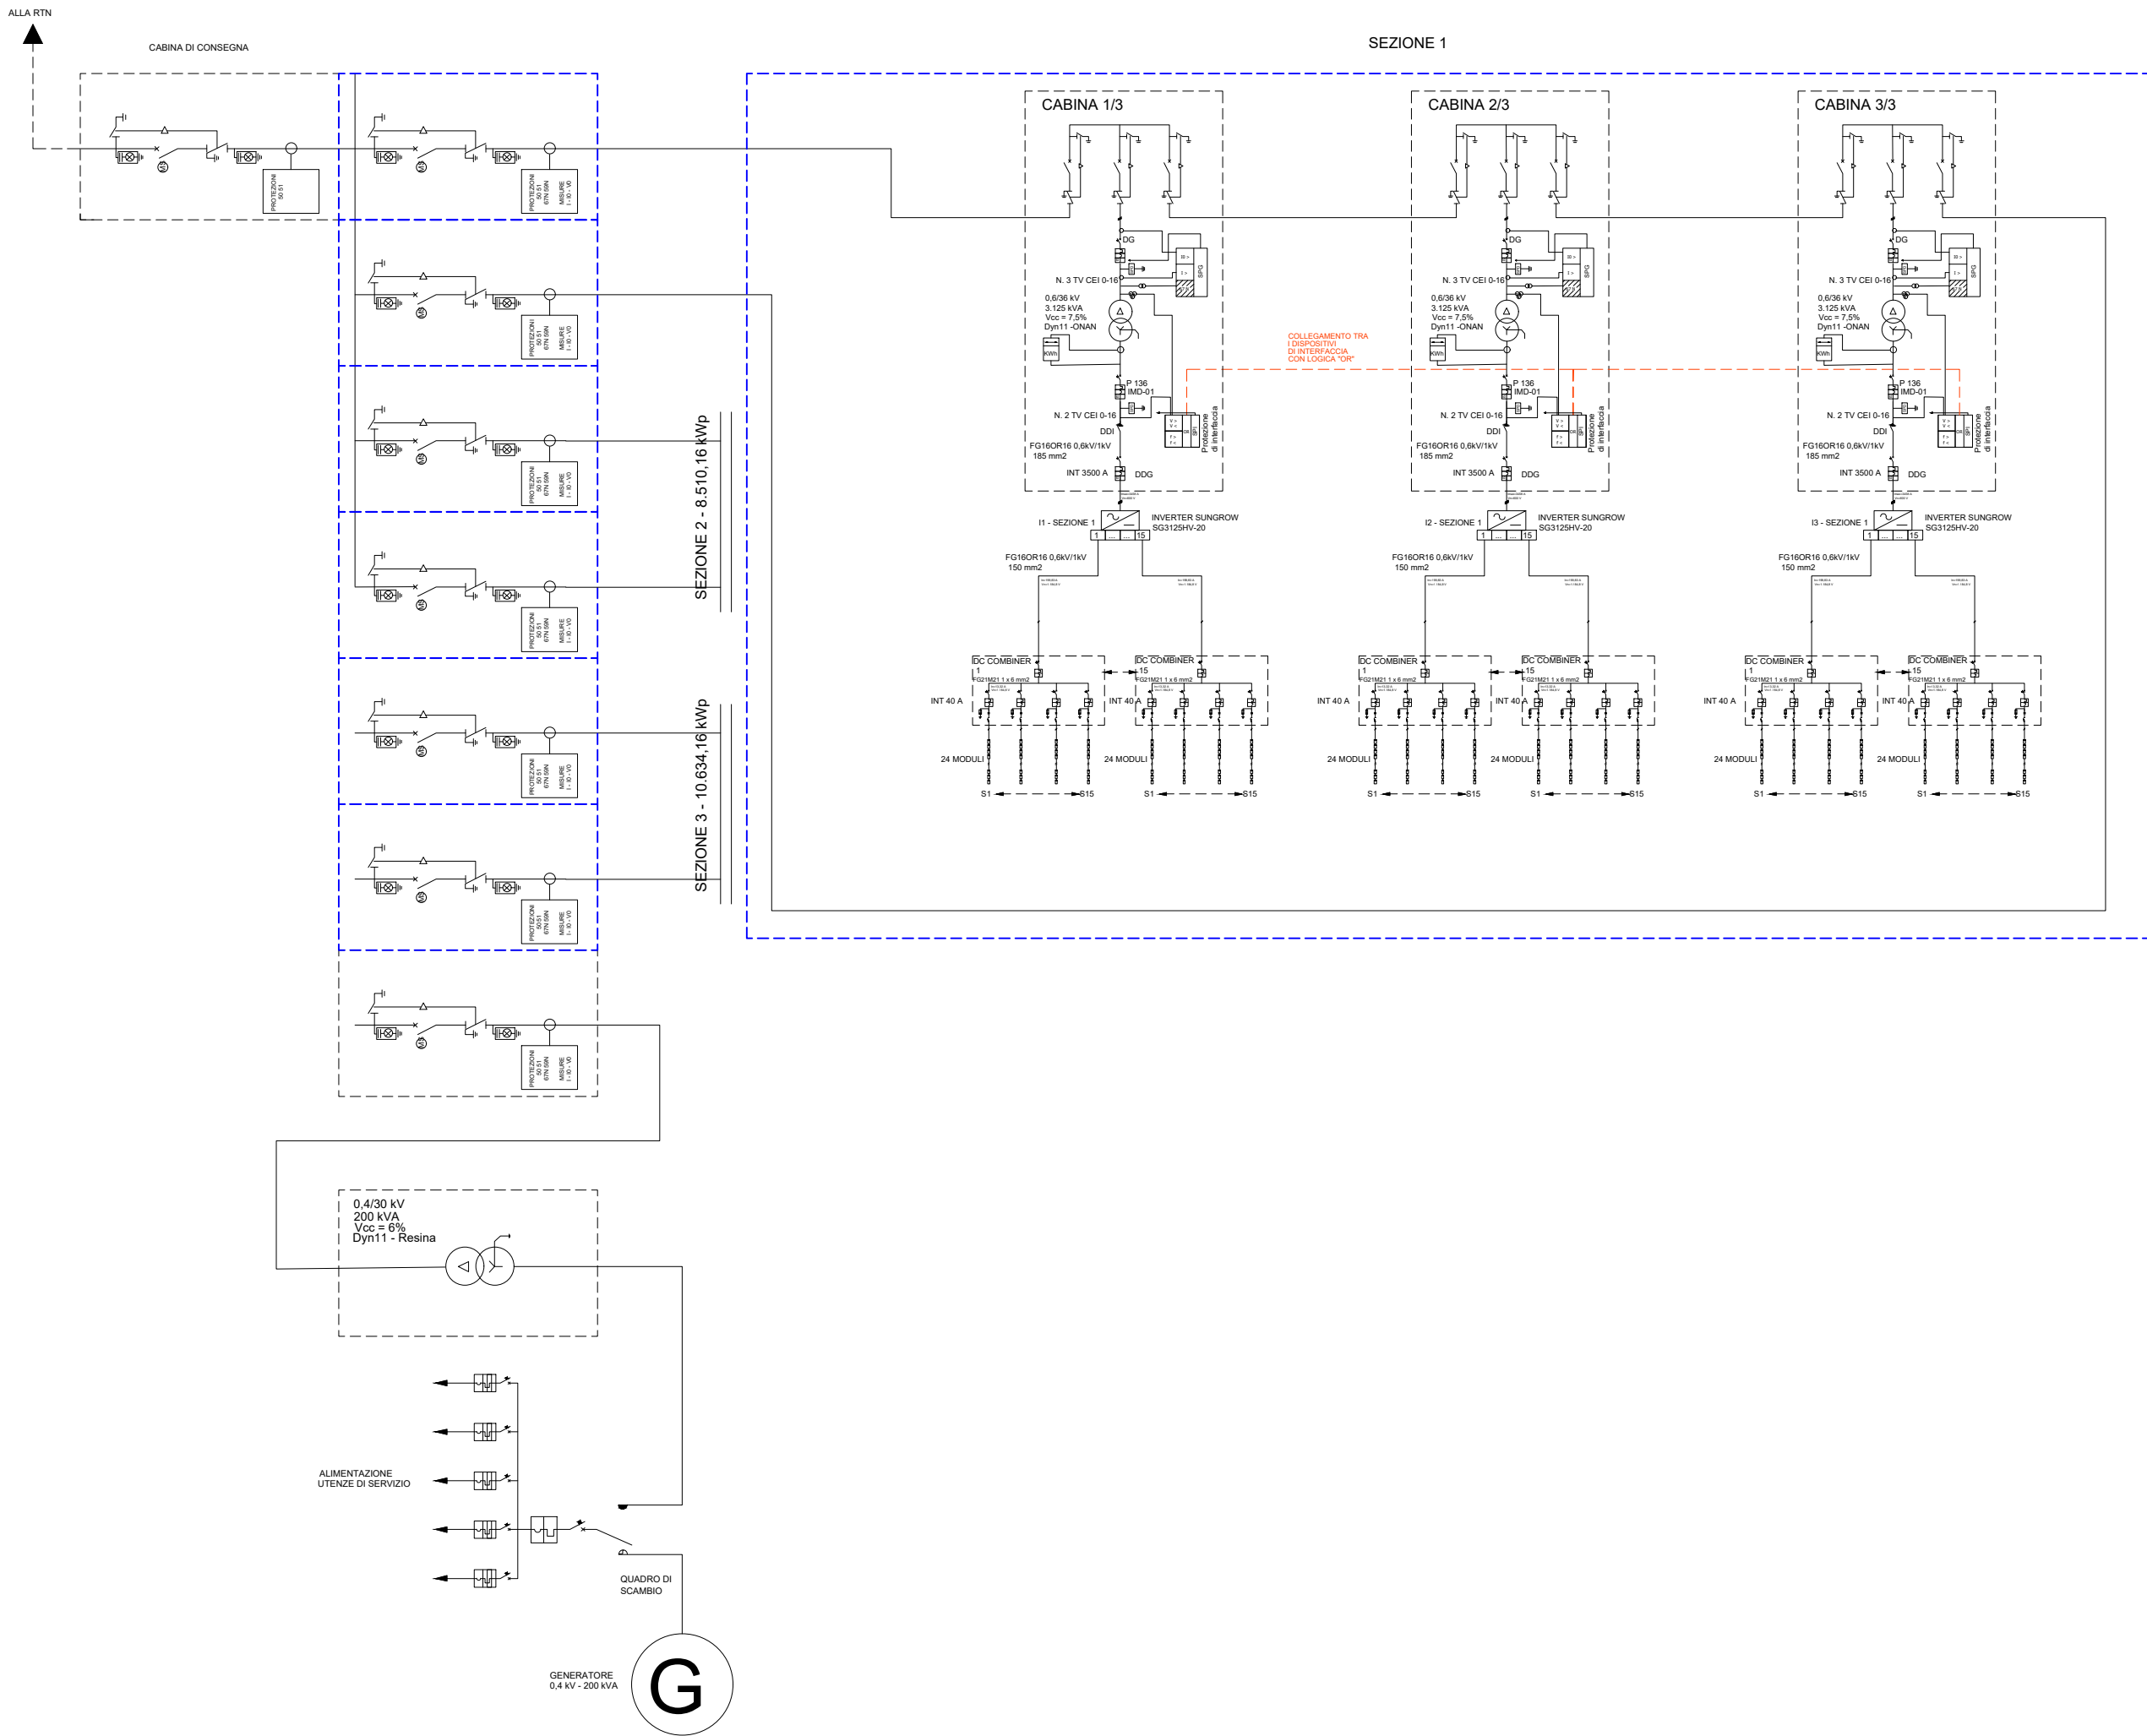

COMUNE DI TUSCANIA (VT)

IMPIANTO AGRIVOLTAICO (29.44 MWp INSTALLATI - 26.00 MW IN IMMISSIONE)

LOCALITÀ "CASALINO"

PROCEDURA AUTORIZZATIVA

PROGETTO DEFINITIVO

SCHEMA ELETTRICO UNIFILARE
SEZIONE 1

Progetto	Codice impianto	Tipo elaborato
028TUS	028TUS	GRAFICO

IDENTIFICAZIONE ELABORATO

LIVELLO PRG	COD RINTR..	FOGLIO N.	TOT. FOGLI	NOME FILE	LAYOUT	ARCHIVIO	SCALA	ELABORATO
PD	20220313I	1	1	SW2305-028TUS-CAD-01-RO1.dwg	TAV27a	SW2305-028TUS-CAD-01-RO1	-	TAV27A

REVISIONI

REV	DATA	NOTE	REDATTO	AUTORIZZATO
01	DIC 2023	Progetto definitivo per autorizzazioni	GD	LLR

PROGETTAZIONE

Ing. Giovanni D'Orazio
Ord. Ingeg. RG. SIN. A1027



AUTORIZZAZIONI


RICHIEDENTE

Renera

SWE IT 11 SRL
Piazza Borromeo 14
20123 MILANO
sweit11srl@legalmail.it
CF - P.IVA: 12537070968

Il presente disegno è di proprietà Renera Energy Italia Srl. Non è consentito riprodurlo o comunque utilizzarlo senza autorizzazione scritta di Renera Energy Italia Srl

SCHEMA ELETTRICO UNIFILARE

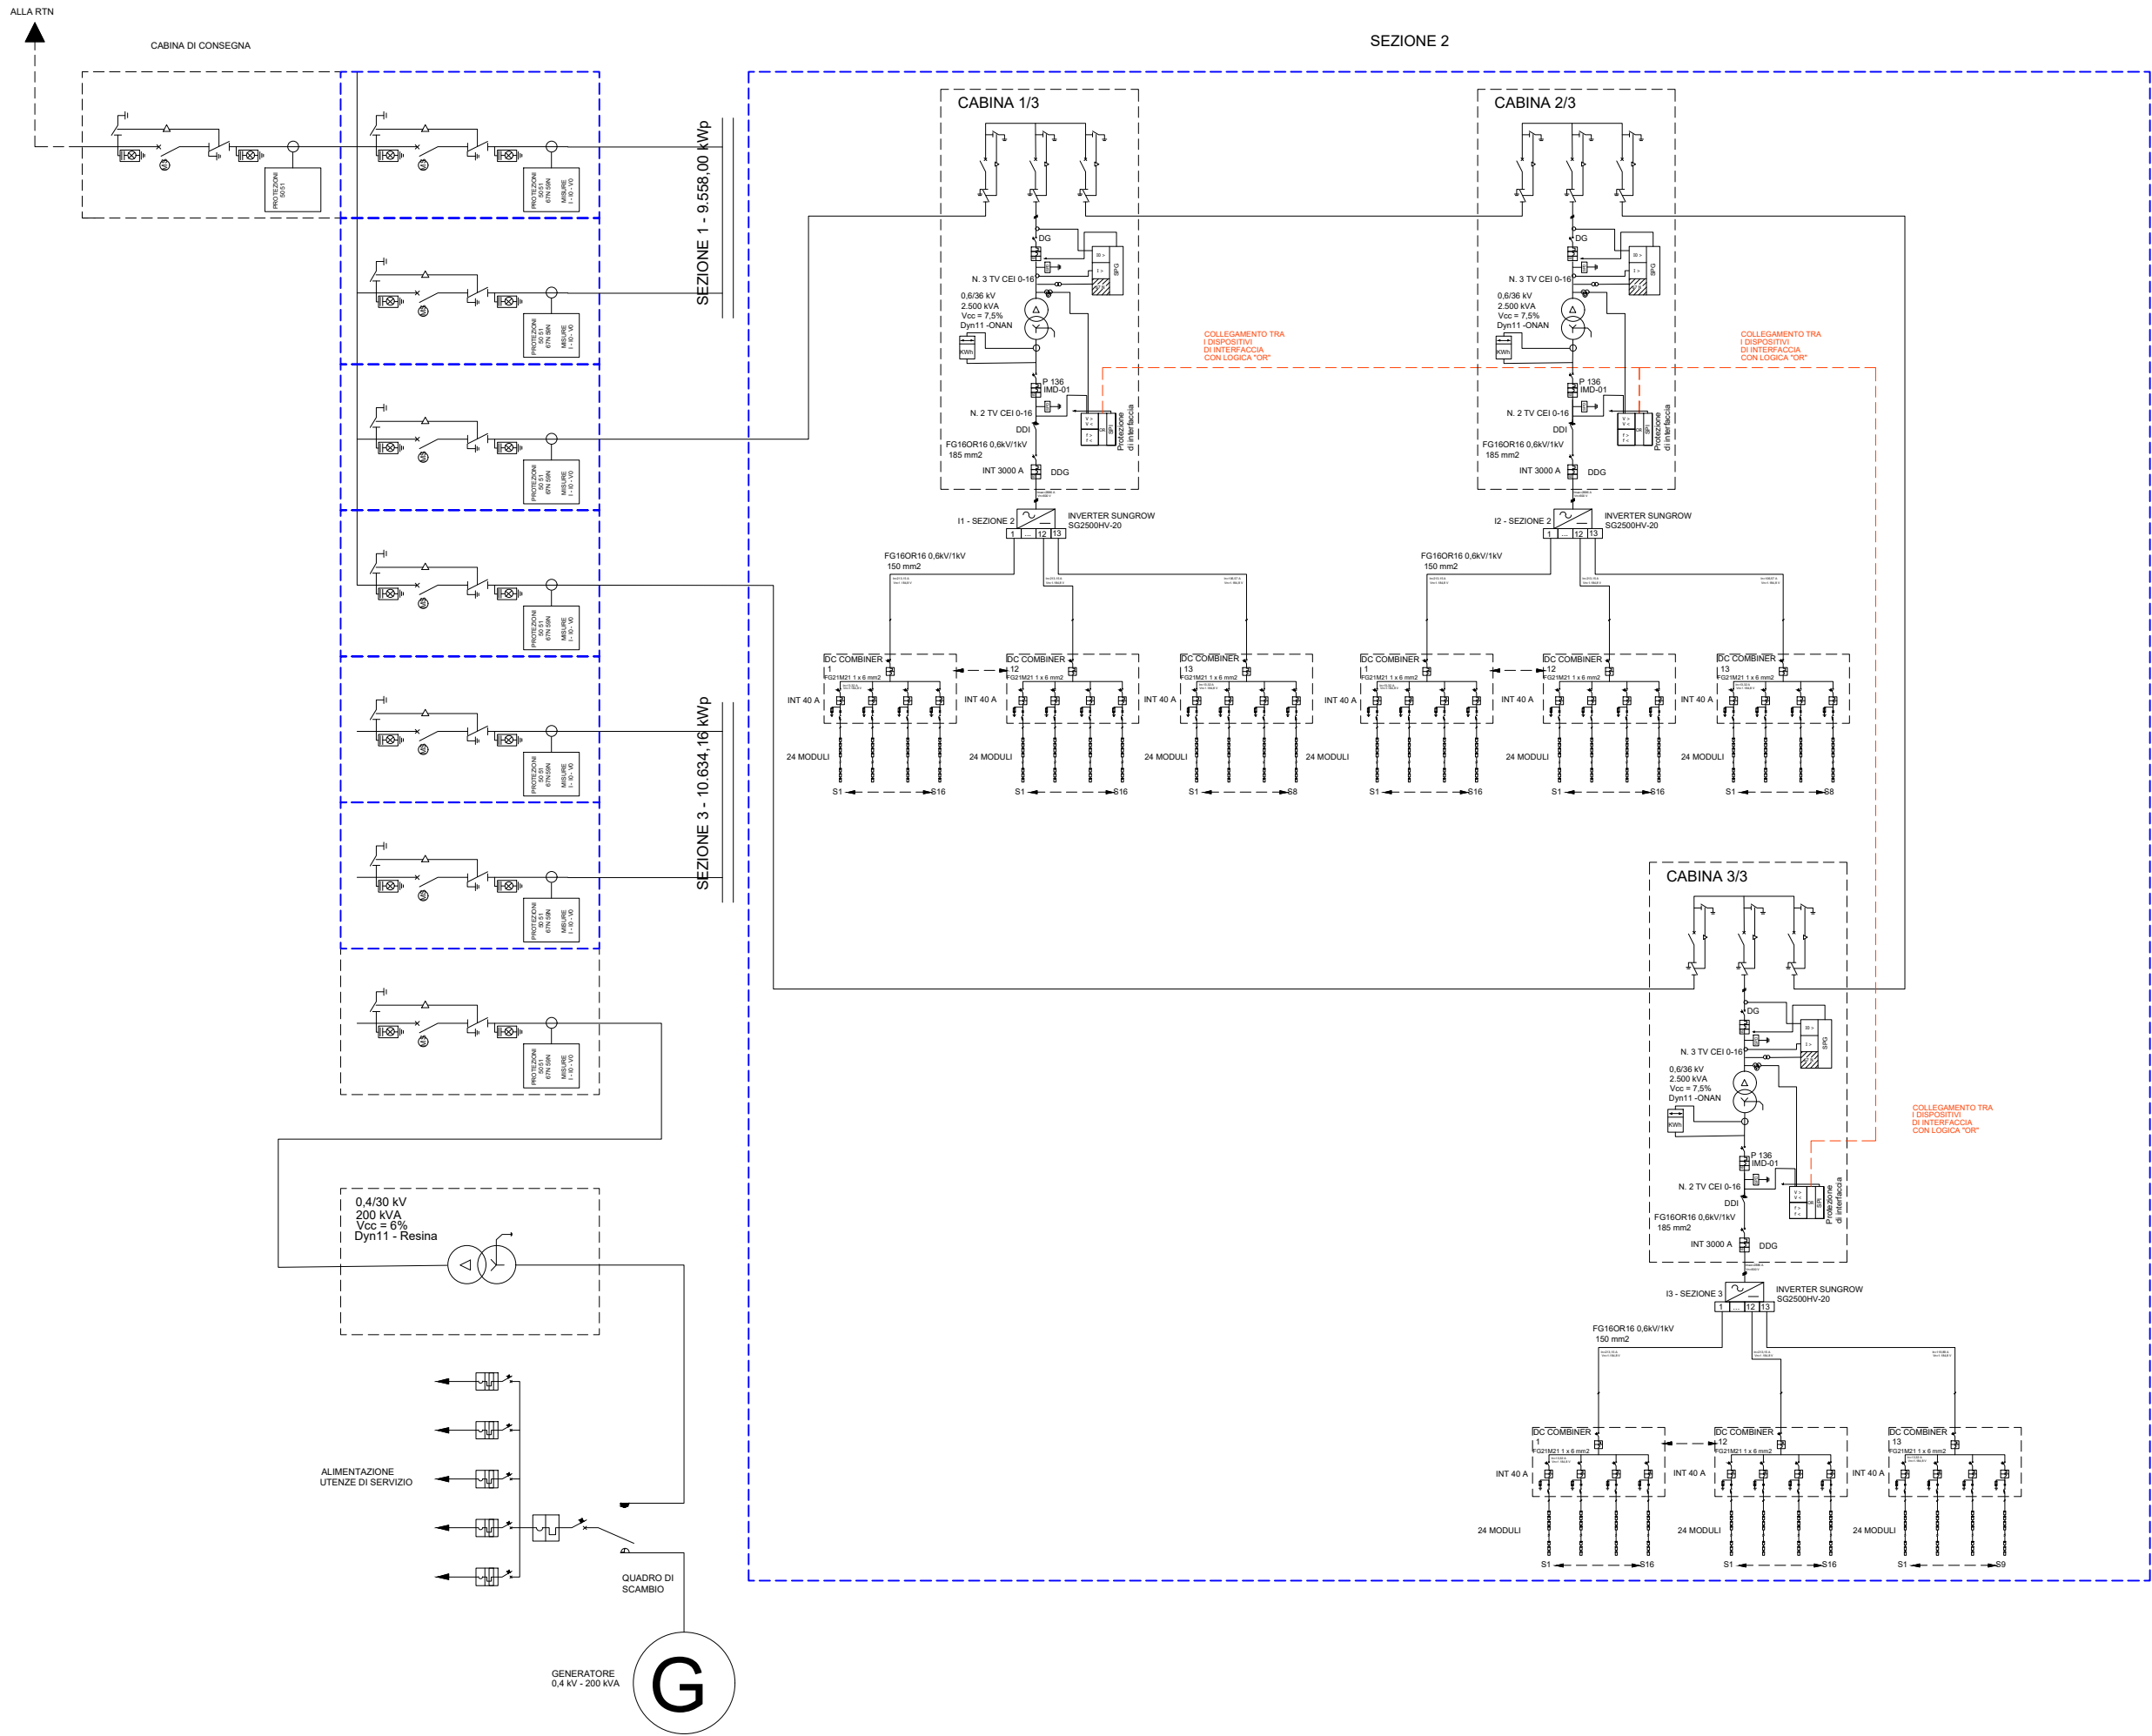

COMUNE DI TUSCANIA (VT)

IMPIANTO AGRIVOLTAICO (29.44 MWp INSTALLATI - 26.00 MW IN IMMISSIONE)

LOCALITÀ "CASALINO"

PROCEDURA AUTORIZZATIVA

PROGETTO DEFINITIVO

SCHEMA ELETTRICO UNIFILARE
SEZIONE 2

Progetto	Codice impianto	Tipo elaborato
028TUS	028TUS	GRAFICO

IDENTIFICAZIONE ELABORATO

LIVELLO PRG	COD RINTR..	FOGLIO N.	TOT. FOGLI	NOME FILE	LAYOUT	ARCHIVIO	SCALA	ELABORATO
PD	20220313I	1	1	SW2305-028TUS-CAD-01-RO1.dwg	TAV27b	SW2305-028TUS-CAD-01-RO1	-	TAV27B

REVISIONI

REV	DATA	NOTE	REDATTO	AUTORIZZATO
01	DIC 2023	Progetto definitivo per autorizzazioni	GD	LLR

PROGETTAZIONE

Ing. Giovanni D'Orazio
Ord. Ing. CASALINO A1027




AUTORIZZAZIONI

RICHIEDENTE

Renera

SWE IT 11 SRL
Piazza Borromeo 14
20123 MILANO
sweit11srl@legalmail.it
CF - P.IVA: 12537070968

Il presente disegno è di proprietà Renera Energy Italia Srl. Non è consentito riprodurlo o comunque utilizzarlo senza autorizzazione scritta di Renera Energy Italia Srl

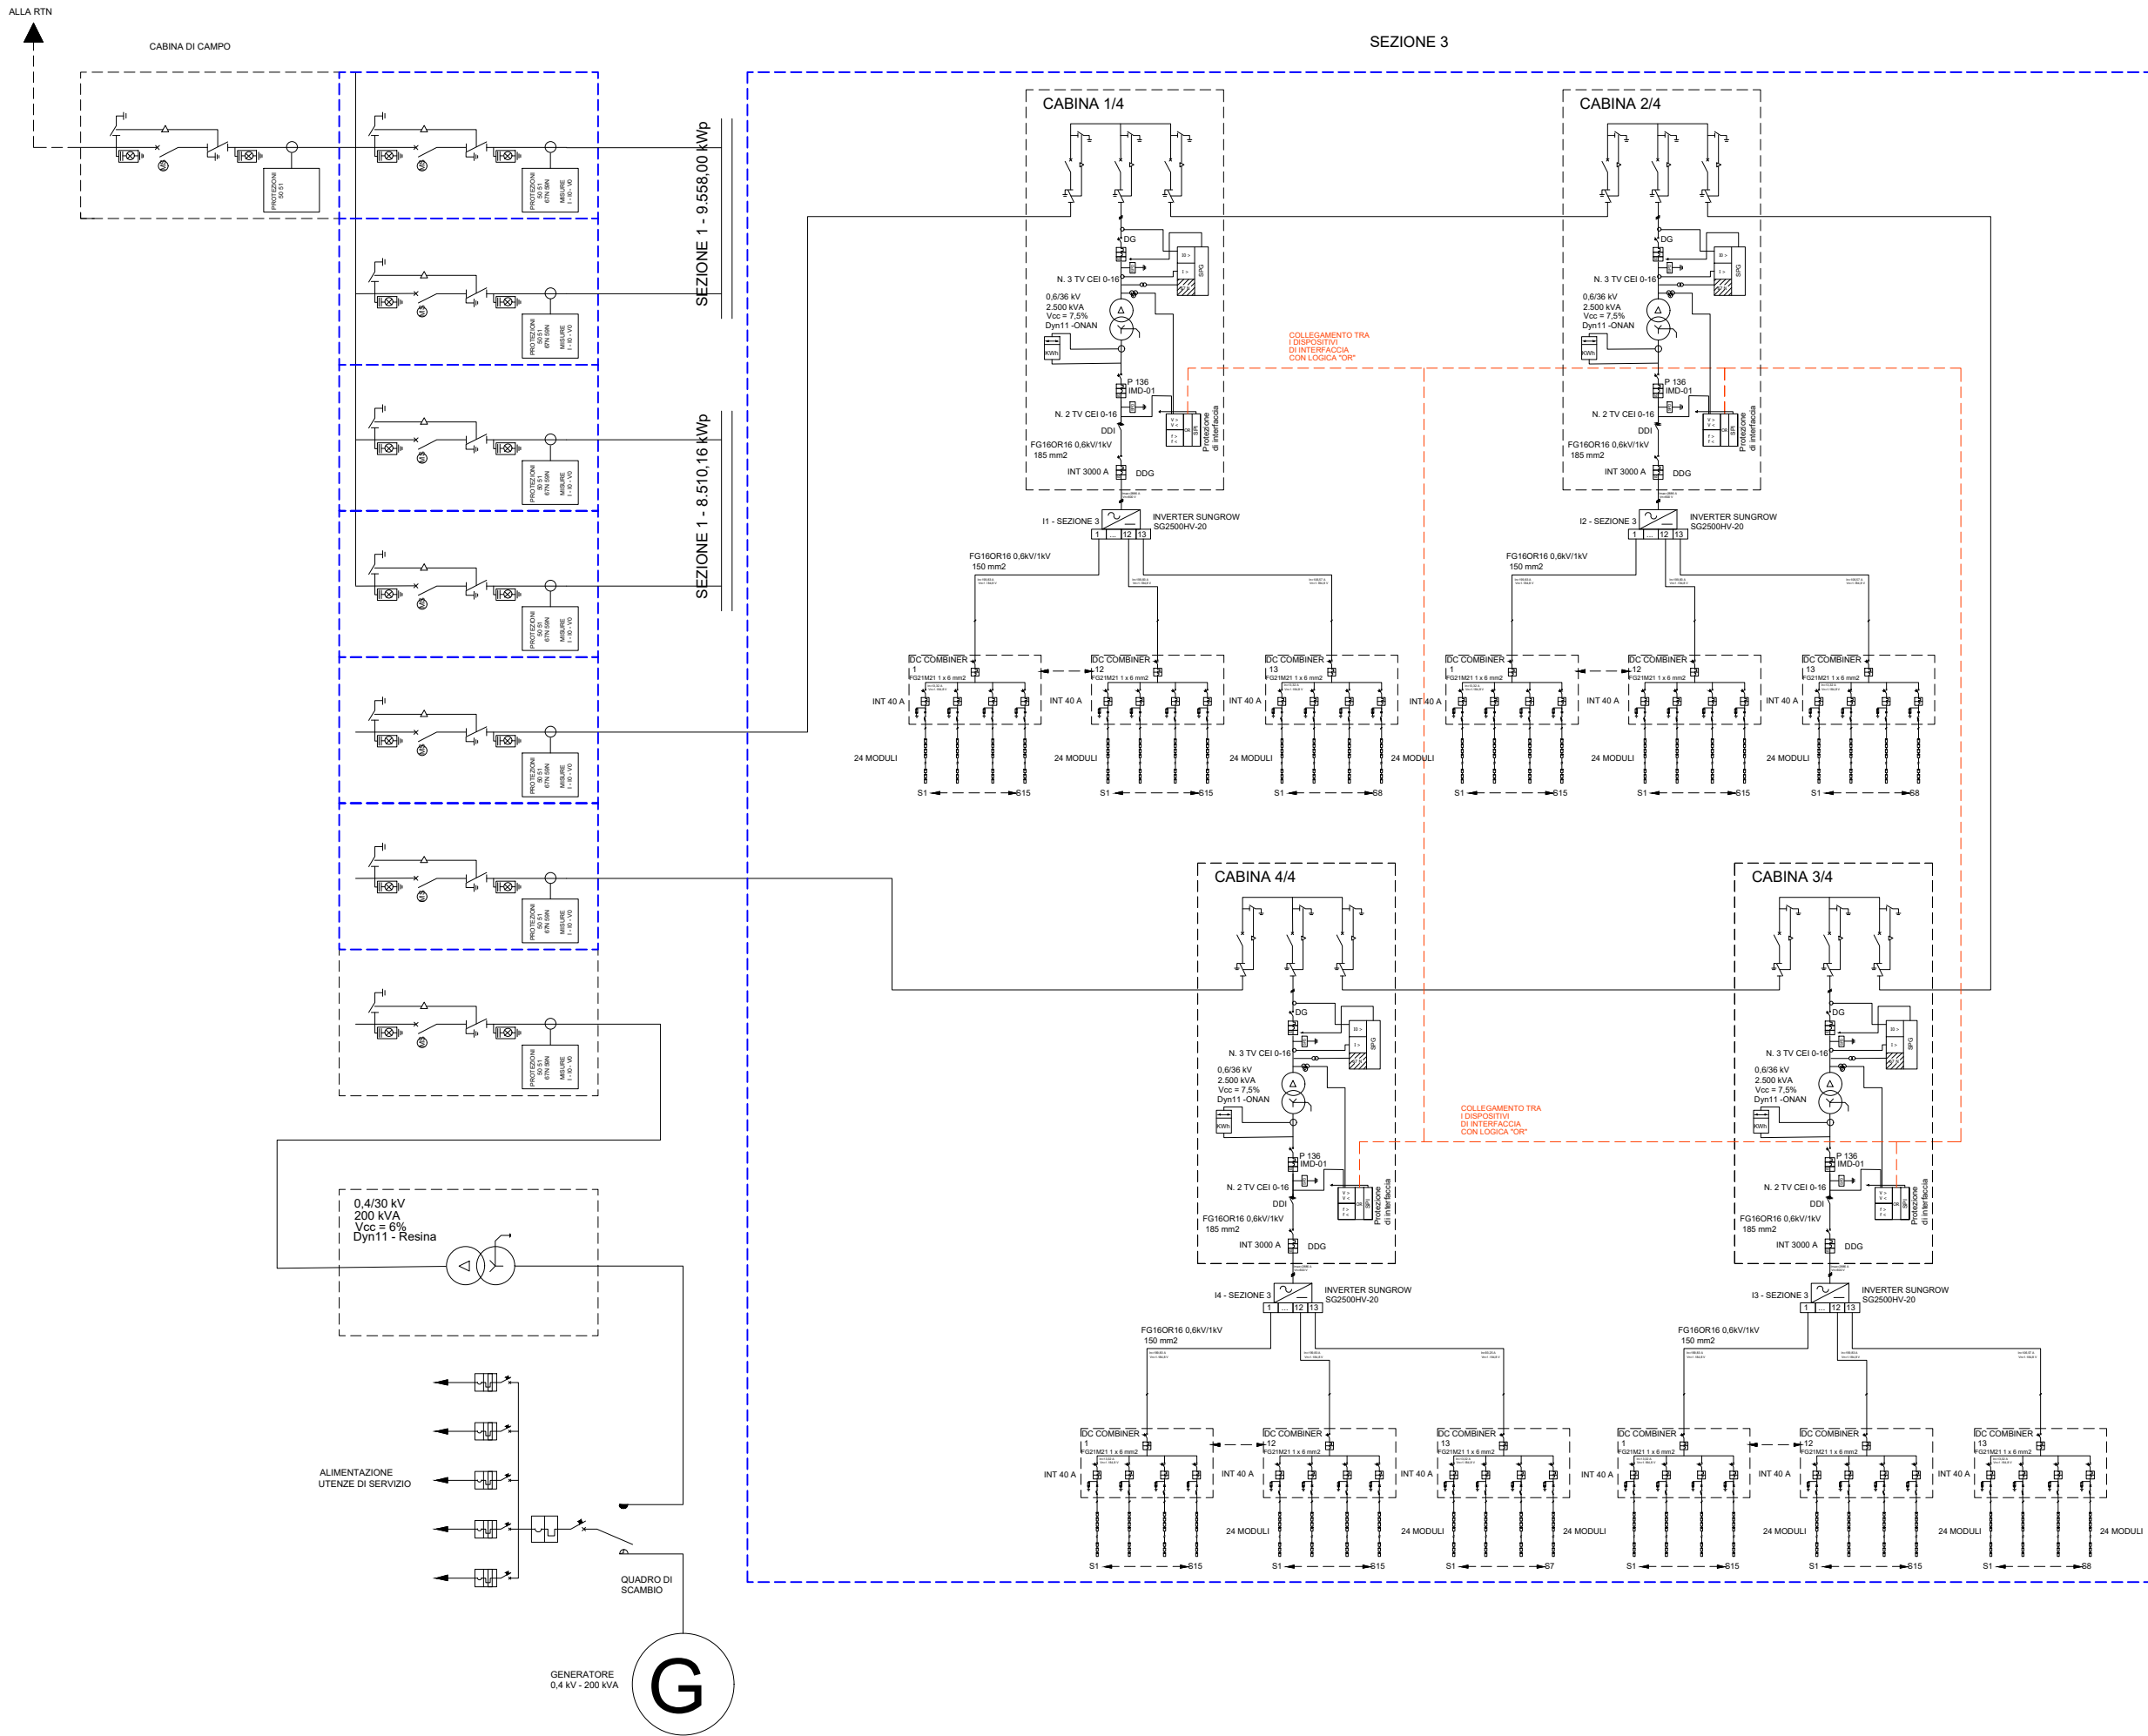

COMUNE DI TUSCANIA (VT)

IMPIANTO AGRIVOLTAICO (29.44 MWp INSTALLATI - 26.00 MW IN IMMISSIONE)

LOCALITÀ "CASALINO"

PROCEDURA AUTORIZZATIVA

PROGETTO DEFINITIVO

SCHEMA ELETTRICO UNIFILARE
SEZIONE 3

Progetto	Codice impianto	Tipo elaborato
O28TUS	O28TUS	GRAFICO

IDENTIFICAZIONE ELABORATO

LIVELLO PRG	COD RINTR..	FOGLIO N.	TOT. FOGLI	NOME FILE	LAYOUT	ARCHIVIO	SCALA	ELABORATO
PD	20220313I	1	1	SW2305-O28TUS-CAD-01-RO1.dwg	TAV27c	SW2305-O28TUS-CAD-01-RO1	-	TAV27C

REVISIONI

REV	DATA	NOTE	REDATTO	AUTORIZZATO
01	DIC 2023	Progetto definitivo per autorizzazioni	GD	LLR

PROGETTAZIONE

Ing. Giovanni D'Orazio
Ord. Ing. D'Orazio n. 1027
Giovanni D'Orazio
Sez. A - n. 1027
Servizi civili ed ambiente
certificato di qualificazione

AUTORIZZAZIONI

RICHIEDENTE

Renera

SWE IT 11 SRL
Piazza Borromeo 14
20123 MILANO
sweit11srl@legalmail.it
CF - P.IVA: 12537070968

Il presente disegno è di proprietà Renera Energy Italia Srl. Non è consentito riprodurlo o comunque utilizzarlo senza autorizzazione scritta di Renera Energy Italia Srl