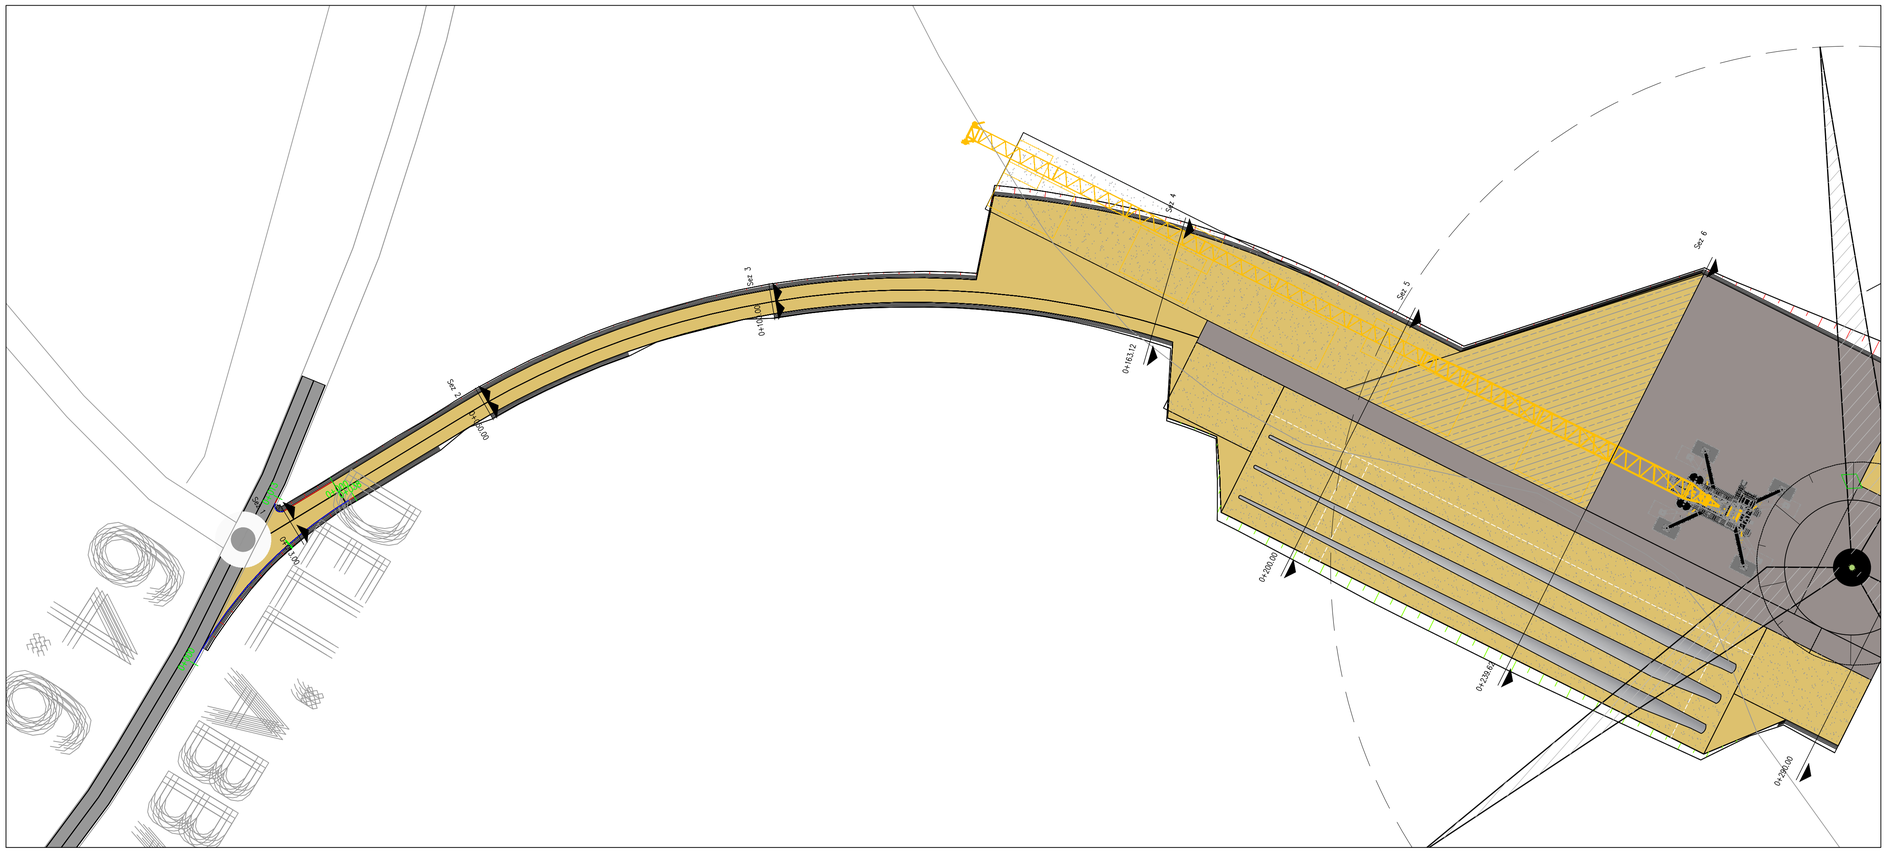

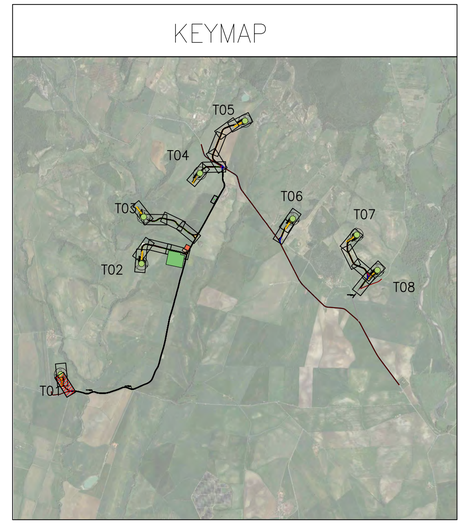

LEGENDA	
	Viabliità di progetto
	Manto stradale da sistemare
	Scavo
	Rilevato

0 500 1000

LIVELLETTE			
	L=80.93m i=4.54% Δh=3.68m	L=1.15m	L=30.04m i=4.09% Δh=1.23m	L=5.94m	L=29.11m i=3.71% Δh=1.08m

Road: Road T01
Scala : 500:500
Q.Rif. : 55.00

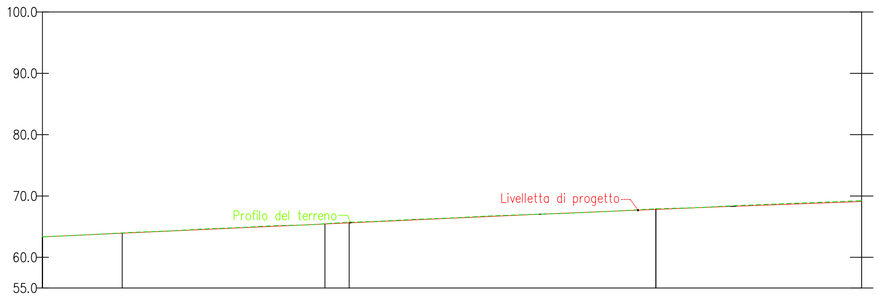

NUMERO SEZIONE	1	2	3
DISTANZE PROGRESSIVE	0+013.69	0+050.69	0+100.69
DISTANZE PARZIALI		37,00	50,00
QUOTE PROGETTO	63.93	65.61	67.80
QUOTE TERRENO	63.98	65.71	67.90
ETTOMETRICHE			

REGIONE TOSCANA
COMUNE DI MANCIANO
PROVINCIA DI GROSSETO

PROGETTO DEFINITIVO

Impianto di produzione di energia elettrica da fonte eolica "Fiora" di potenza nominale pari a 52.8 MW e relative opere connesse da realizzarsi nel comune di Manciano (GR)

Titolo elaborato

Planimetrie stradali e profili longitudinali

1di 24

Codice elaborato
F0612AT14A

Scala
1:500

Riproduzione o consegna a terzi solo dietro specifica autorizzazione.

Progettazione

F4 ingegneria srl
Via Di Giura - Centro direzionale, 85100 Potenza
Tel: +39 0971 1944797 - Fax: +39 0971 55452
www.f4ingegneria.it - f4ingegneria@pec.it

Il Direttore Tecnico
(ing. Giovanni DI SANTO)

Società certificata secondo le norme UNI-EN ISO 9001:2015 e UNI-EN ISO 14001:2015 per l'erogazione di servizi di ingegneria nei settori: civile, idraulica, acustica, energia, ambiente (settore IAF: 34).

Gruppo di lavoro

Dott. For. Luigi ZUCCARO
Ing. Giuseppe MANZI
Ing. Monica COIRO
Ing. jr. Flavio Gerardo TRIANI
Ing. Gerardo Giuseppe SCAVONE
Ing. Manuela Nardozza
Ing. Angelo CORRADO
Arch. Gaia TELESCA

Consulenze specialistiche

Committente

APOLLO Wind srl
Via della Stazione 7 39100
Bolzano (Bz)

Data	Descrizione	Redatto	Verificato	Approvato
Dicembre 2023	Prima emissione	FTR	FTR	GMA

File sorgente: **F0612AT14A - Planimetrie stradali e profili longitudinali.dwg**

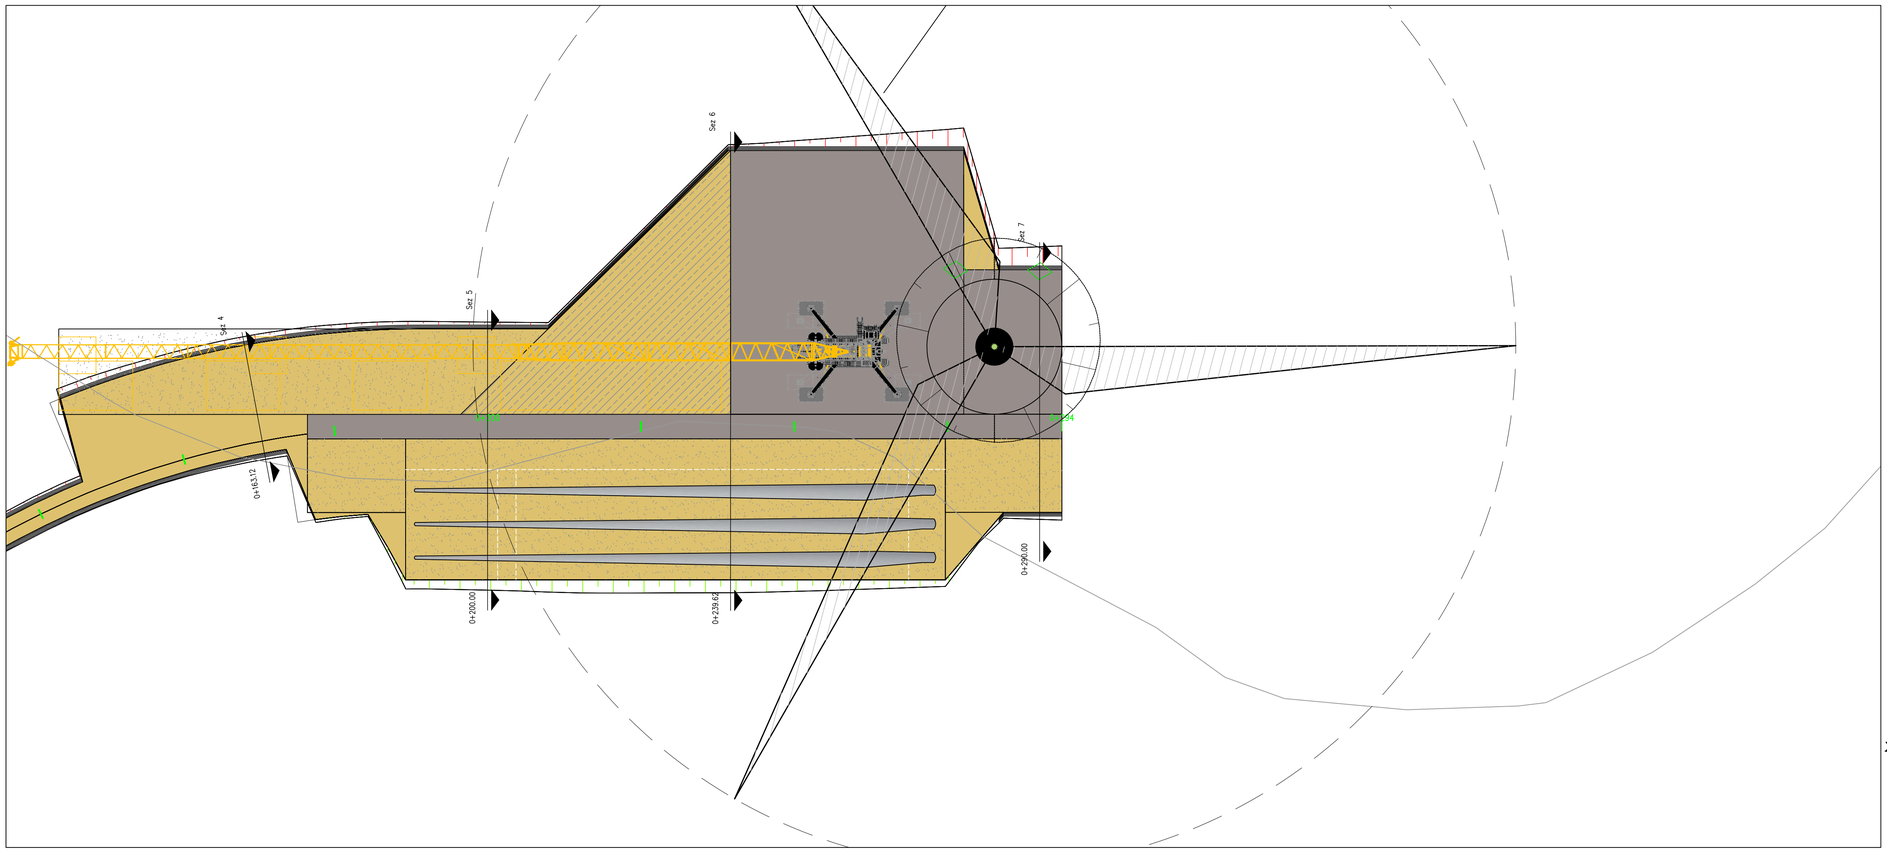

KEYMAP

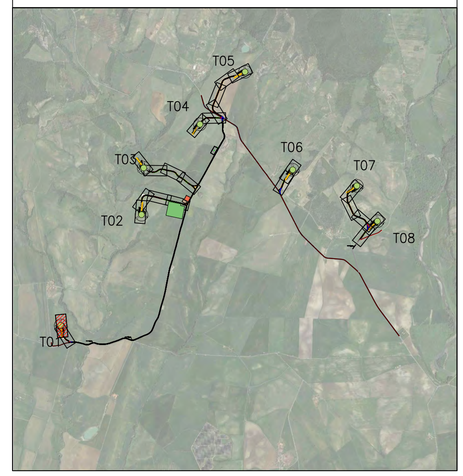

LEGENDA	
	Viabliità di progetto
	Manto stradale da sistemare
	Scavo
	Rilevato

0 500 1000

LIVELLETTE				
	L=29.11m i=3.71% Δh=1.08m	L=8.10m	L=88.75m i=0.47% Δh=0.42m	L=97.23m i=0.00% Δh=0.00m

Road: Road T01
Scala : 500:500
Q.Rif. : 40.00

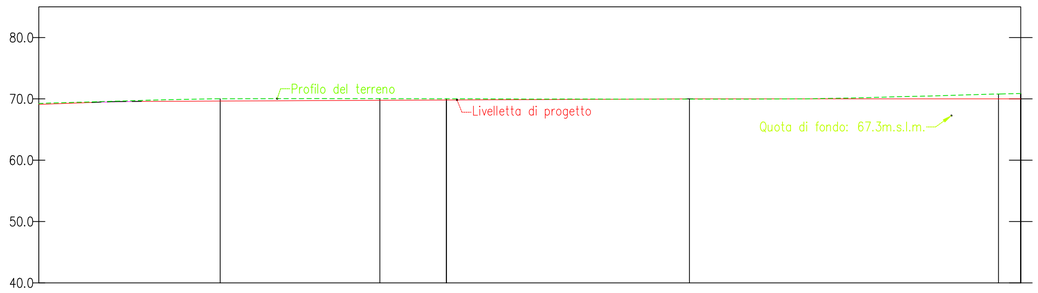

NUMERO SEZIONE	4	5	6	7
DISTANZE PROGRESSIVE	0+163.12	0+200.00	0+239.62	0+290.00
DISTANZE PARZIALI		36,88	39,62	50,38
QUOTE PROGETTO	70.01	69.64	69.81	70.00	69.96	70.00	70.79	70.00
QUOTE TERRENO				
ETTOMETRICHE				

REGIONE TOSCANA
COMUNE DI MANCIANO
PROVINCIA DI GROSSETO

PROGETTO DEFINITIVO

Impianto di produzione di energia elettrica da fonte eolica "Fiora" di potenza nominale pari a 52.8 MW e relative opere connesse da realizzarsi nel comune di Manciano (GR)

Titolo elaborato

Planimetrie stradali e profili longitudinali

2di 24

Codice elaborato
F0612AT14A

Scala
1:500

Riproduzione o consegna a terzi solo dietro specifica autorizzazione.

Progettazione

F4 ingegneria srl
Via Di Giura - Centro direzionale, 85100 Potenza
Tel: +39 0971 1944797 - Fax: +39 0971 55452
www.f4ingegneria.it - f4ingegneria@pec.it

Il Direttore Tecnico
(ing. Giovanni DI SANTO)

Società certificata secondo le norme UNI-EN ISO 9001:2015 e UNI-EN ISO 14001:2015 per l'erogazione di servizi di ingegneria nei settori: civile, idraulica, acustica, energia, ambiente (settore IAF: 34).

Gruppo di lavoro

Dott. For. Luigi ZUCCARO
Ing. Giuseppe MANZI
Ing. Monica COIRO
Ing. jr. Flavio Gerardo TRIANI
Ing. Gerardo Giuseppe SCAVONE
Ing. Manuela Nardozza
Ing. Angelo CORRADO
Arch. Gaia TELESCA

Consulenze specialistiche

Committente

APOLLO Wind srl
Via della Stazione 7 39100
Bolzano (Bz)

Data	Descrizione	Redatto	Verificato	Approvato
Dicembre 2023	Prima emissione	FTR	FTR	GMA

File sorgente: **F0612AT14A - Planimetrie stradali e profili longitudinali.dwg**

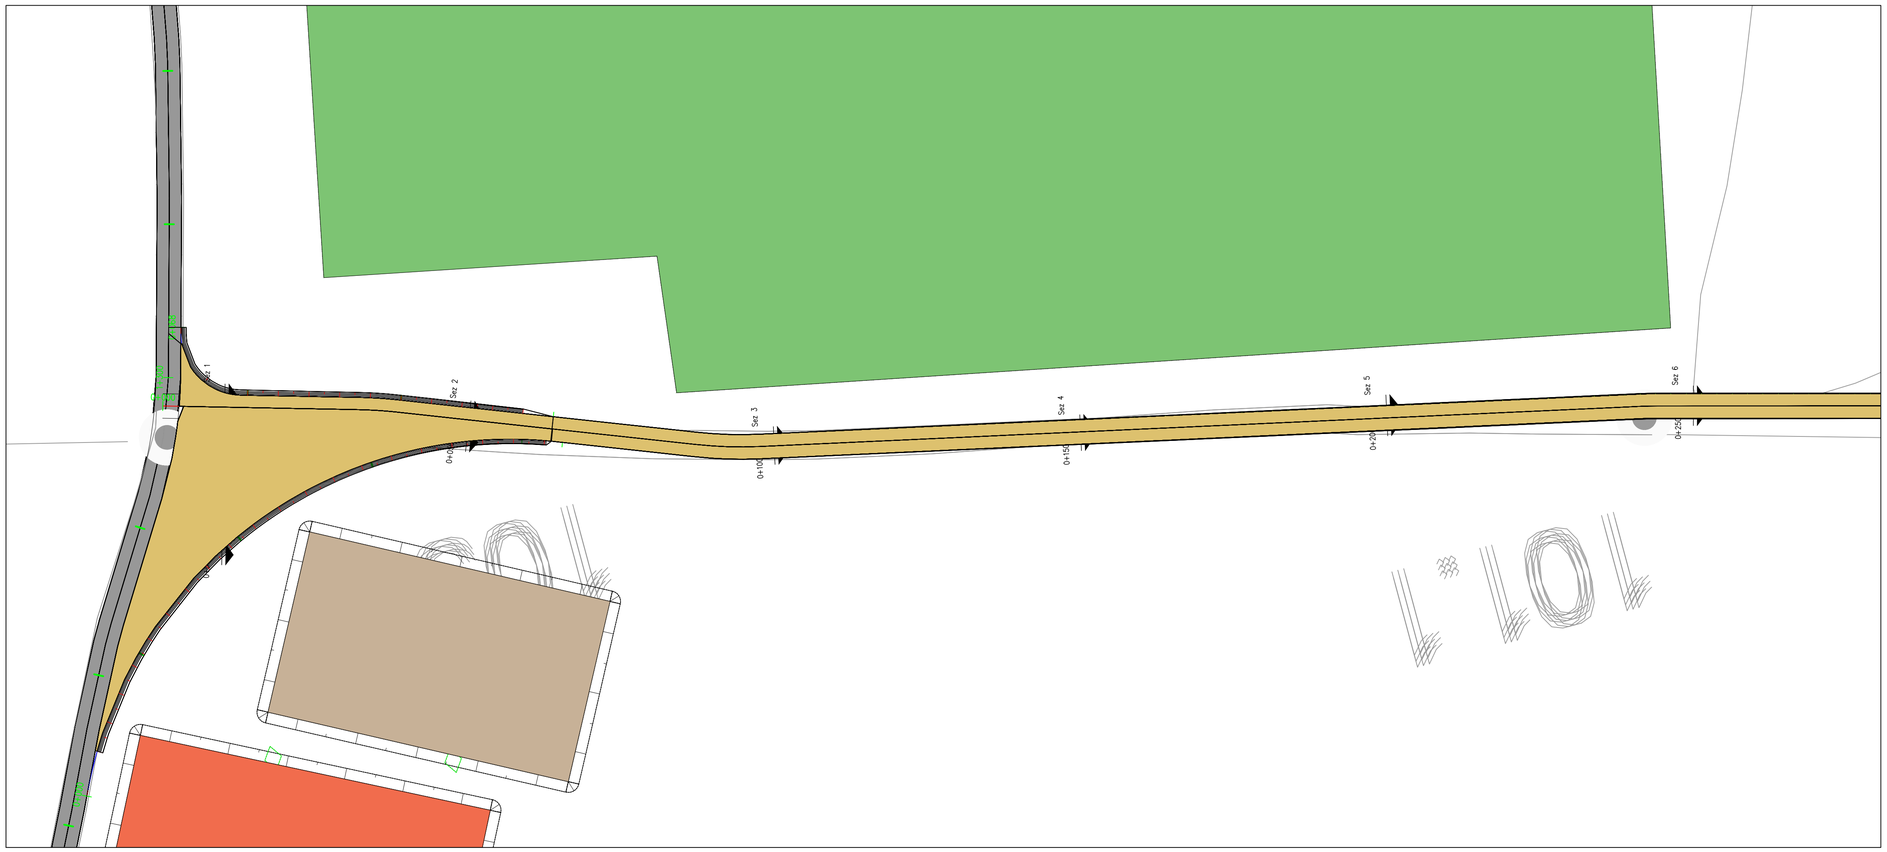

KEYMAP

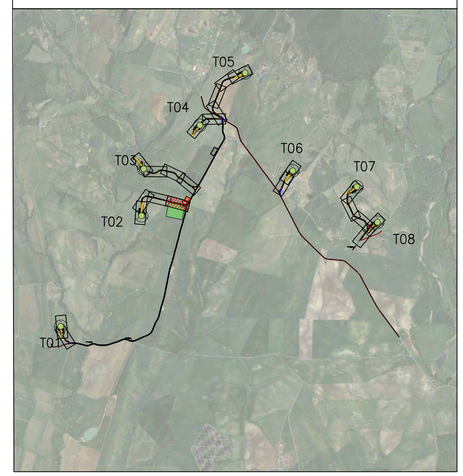

LEGENDA	
	Viabliità di progetto
	Manto stradale da sistemare
	Scavo
	Rilevato

0 500 1000

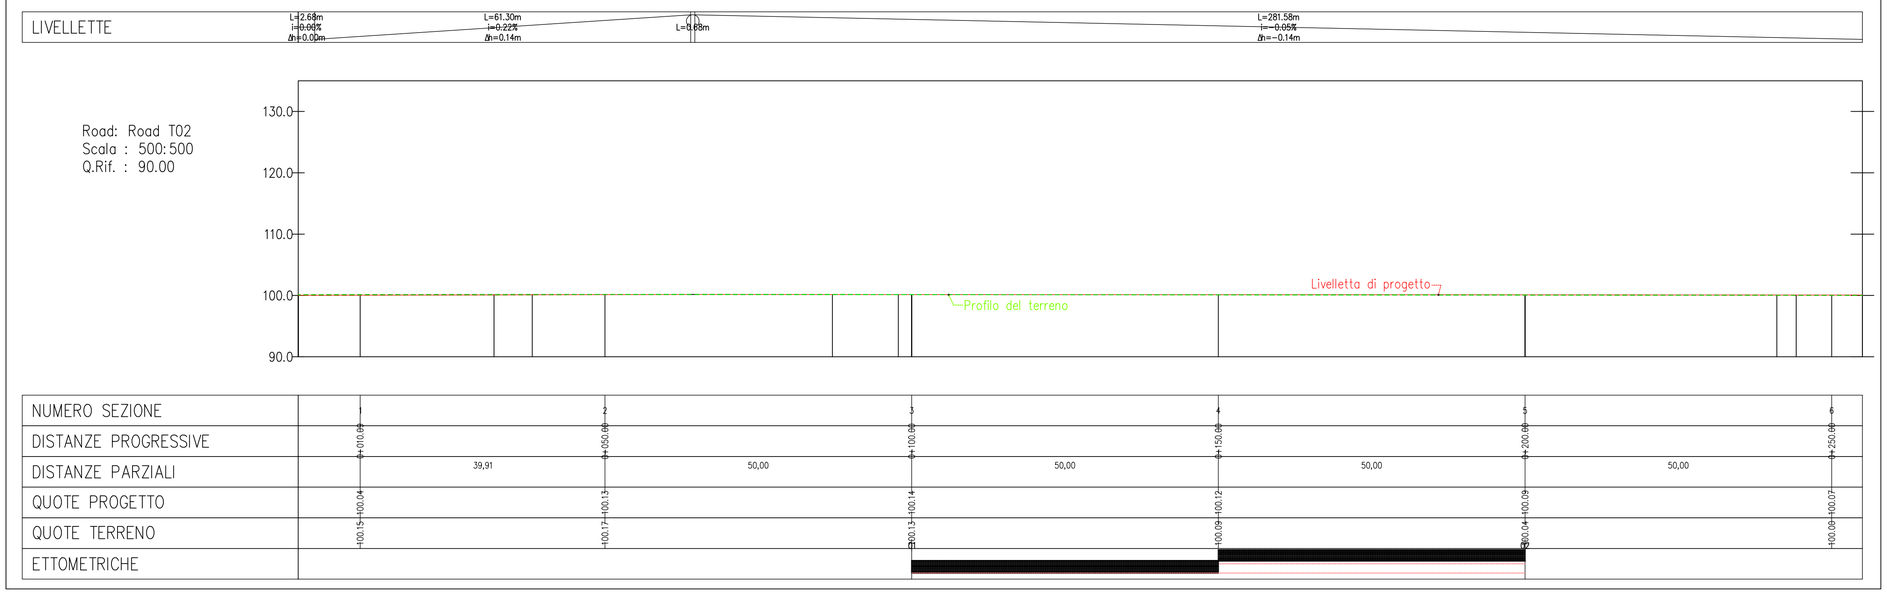

REGIONE TOSCANA

COMUNE DI MANCIANO

PROVINCIA DI GROSSETO

PROGETTO DEFINITIVO

Impianto di produzione di energia elettrica da fonte eolica "Fiora" di potenza nominale pari a 52.8 MW e relative opere connesse da realizzarsi nel comune di Manciano (GR)

Titolo elaborato

Planimetrie stradali e profili longitudinali

3di 24

Codice elaborato **F0612AT14A**

Scala **1:500**

Riproduzione o consegna a terzi solo dietro specifica autorizzazione.

Progettazione

F4 ingegneria srl
Via Di Giura - Centro direzionale, 85100 Potenza
Tel: +39 0971 1944797 - Fax: +39 0971 55452
www.f4ingegneria.it - f4ingegneria@pec.it

Il Direttore Tecnico
(ing. Giovanni DI SANTO)

Società certificata secondo le norme UNI-EN ISO 9001:2015 e UNI-EN ISO 14001:2015 per l'erogazione di servizi di ingegneria nei settori: civile, idraulica, acustica, energia, ambiente (settore IAF: 34).

Gruppo di lavoro

Dott. For. Luigi ZUCCARO
Ing. Giuseppe MANZI
Ing. Monica COIRO
Ing. jr. Flavio Gerardo TRIANI
Ing. Gerardo Giuseppe SCAVONE
Ing. Manuela Nardozza
Ing. Angelo CORRADO
Arch. Gaia TELESCA

Consulenze specialistiche

Committente

APOLLO Wind srl
Via della Stazione 7 39100
Bolzano (Bz)

Data	Descrizione	Redatto	Verificato	Approvato
Dicembre 2023	Prima emissione	FTR	FTR	GMA

File sorgente: **F0612AT14A - Planimetrie stradali e profili longitudinali.dwg**

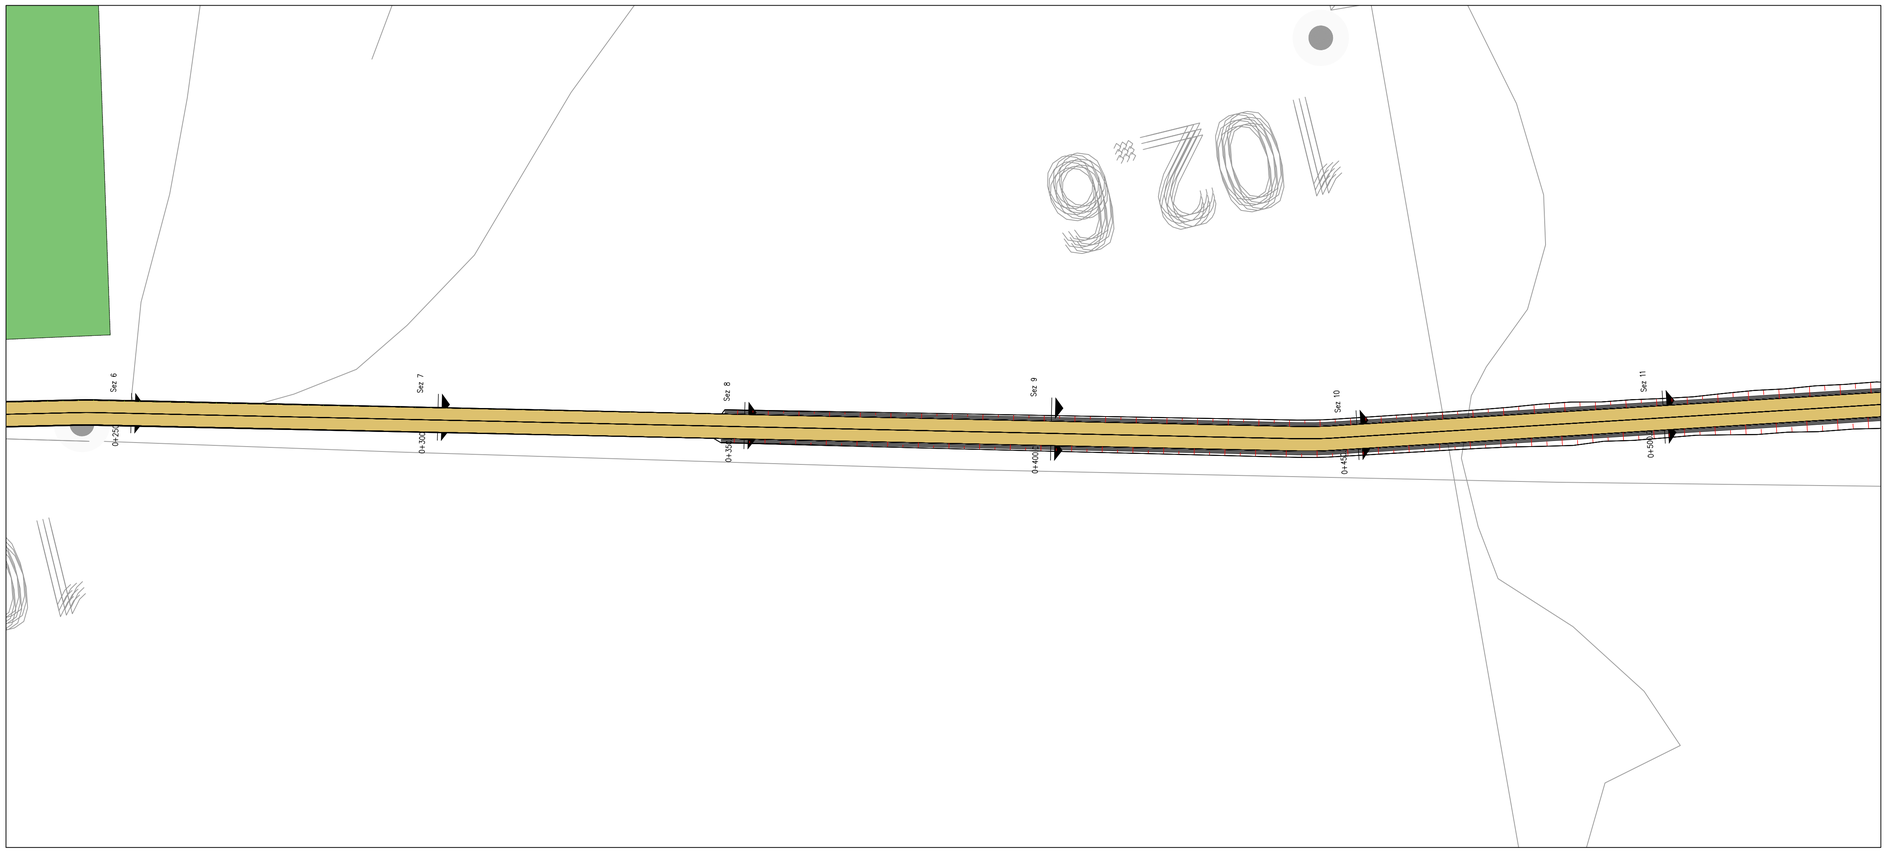

KEYMAP

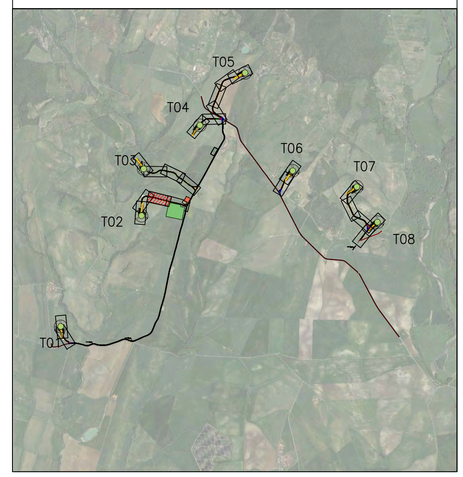

LEGENDA
Viabliità di progetto
Manto stradale da sistemare
Scavo
Rilevato

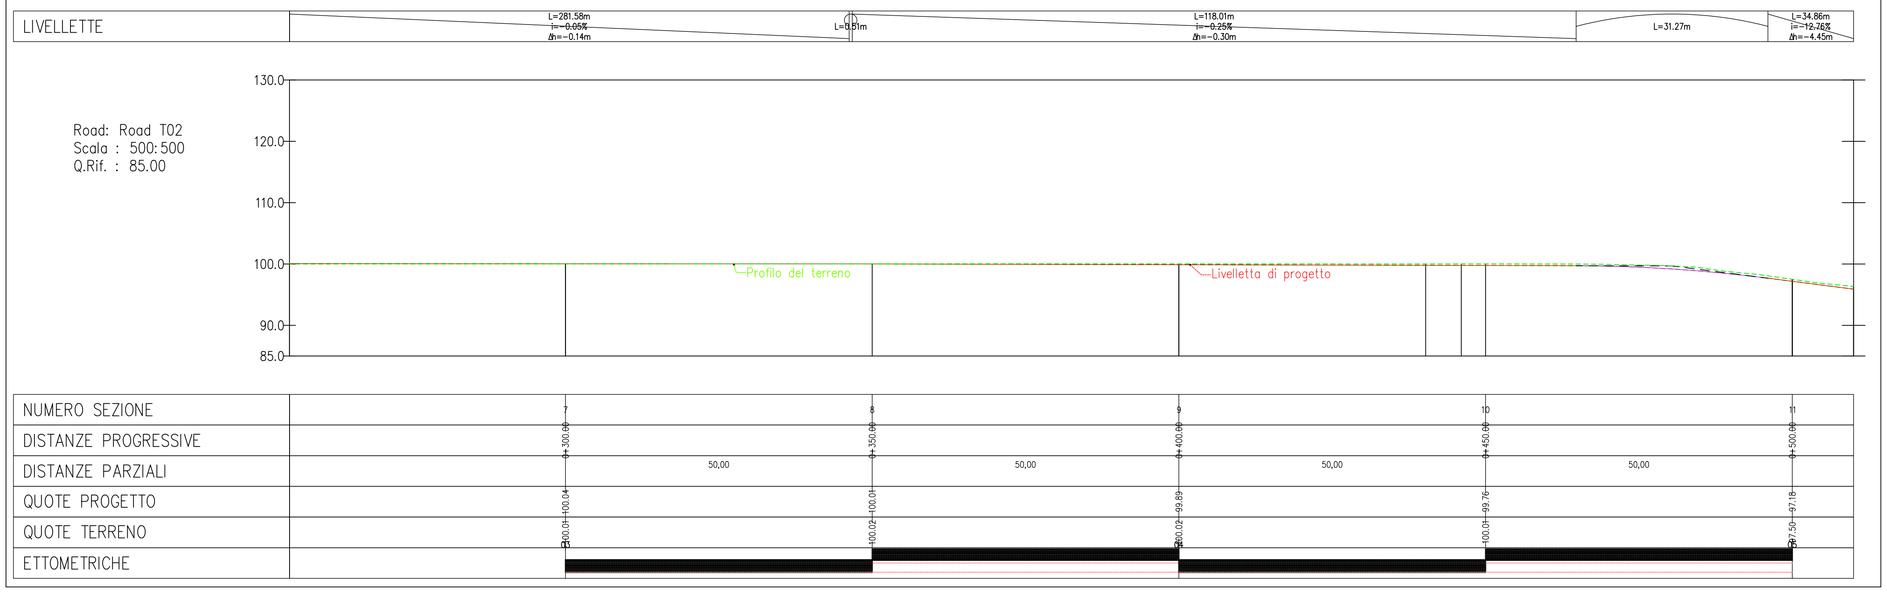

REGIONE TOSCANA

COMUNE DI MANCIANO

PROVINCIA DI GROSSETO

PROGETTO DEFINITIVO

Impianto di produzione di energia elettrica da fonte eolica "Fiora" di potenza nominale pari a 52.8 MW e relative opere connesse da realizzarsi nel comune di Manciano (GR)

Titolo elaborato

Planimetrie stradali e profili longitudinali

4di 24

Codice elaborato **F0612AT14A**

Scala **1:500**

Riproduzione o consegna a terzi solo dietro specifica autorizzazione.

Progettazione

F4 ingegneria srl
Via Di Giura - Centro direzionale, 85100 Potenza
Tel: +39 0971 1944797 - Fax: +39 0971 55452
www.f4ingegneria.it - f4ingegneria@pec.it

Il Direttore Tecnico
(ing. Giovanni DI SANTO)

Società certificata secondo le norme UNI-EN ISO 9001:2015 e UNI-EN ISO 14001:2015 per l'erogazione di servizi di ingegneria nei settori: civile, idraulica, acustica, energia, ambiente (settore IAF: 34).

Gruppo di lavoro

Dott. For. Luigi ZUCCARO
Ing. Giuseppe MANZI
Ing. Monica COIRO
Ing. jr. Flavio Gerardo TRIANI
Ing. Gerardo Giuseppe SCAVONE
Ing. Manuela Nardozza
Ing. Angelo CORRADO
Arch. Gaia TELESCA

Consulenze specialistiche

Committente

APOLLO Wind srl
Via della Stazione 7 39100
Bolzano (Bz)

Data	Descrizione	Redatto	Verificato	Approvato
Dicembre 2023	Prima emissione	FTR	FTR	GMA

File sorgente: **F0612AT14A - Planimetrie stradali e profili longitudinali.dwg**

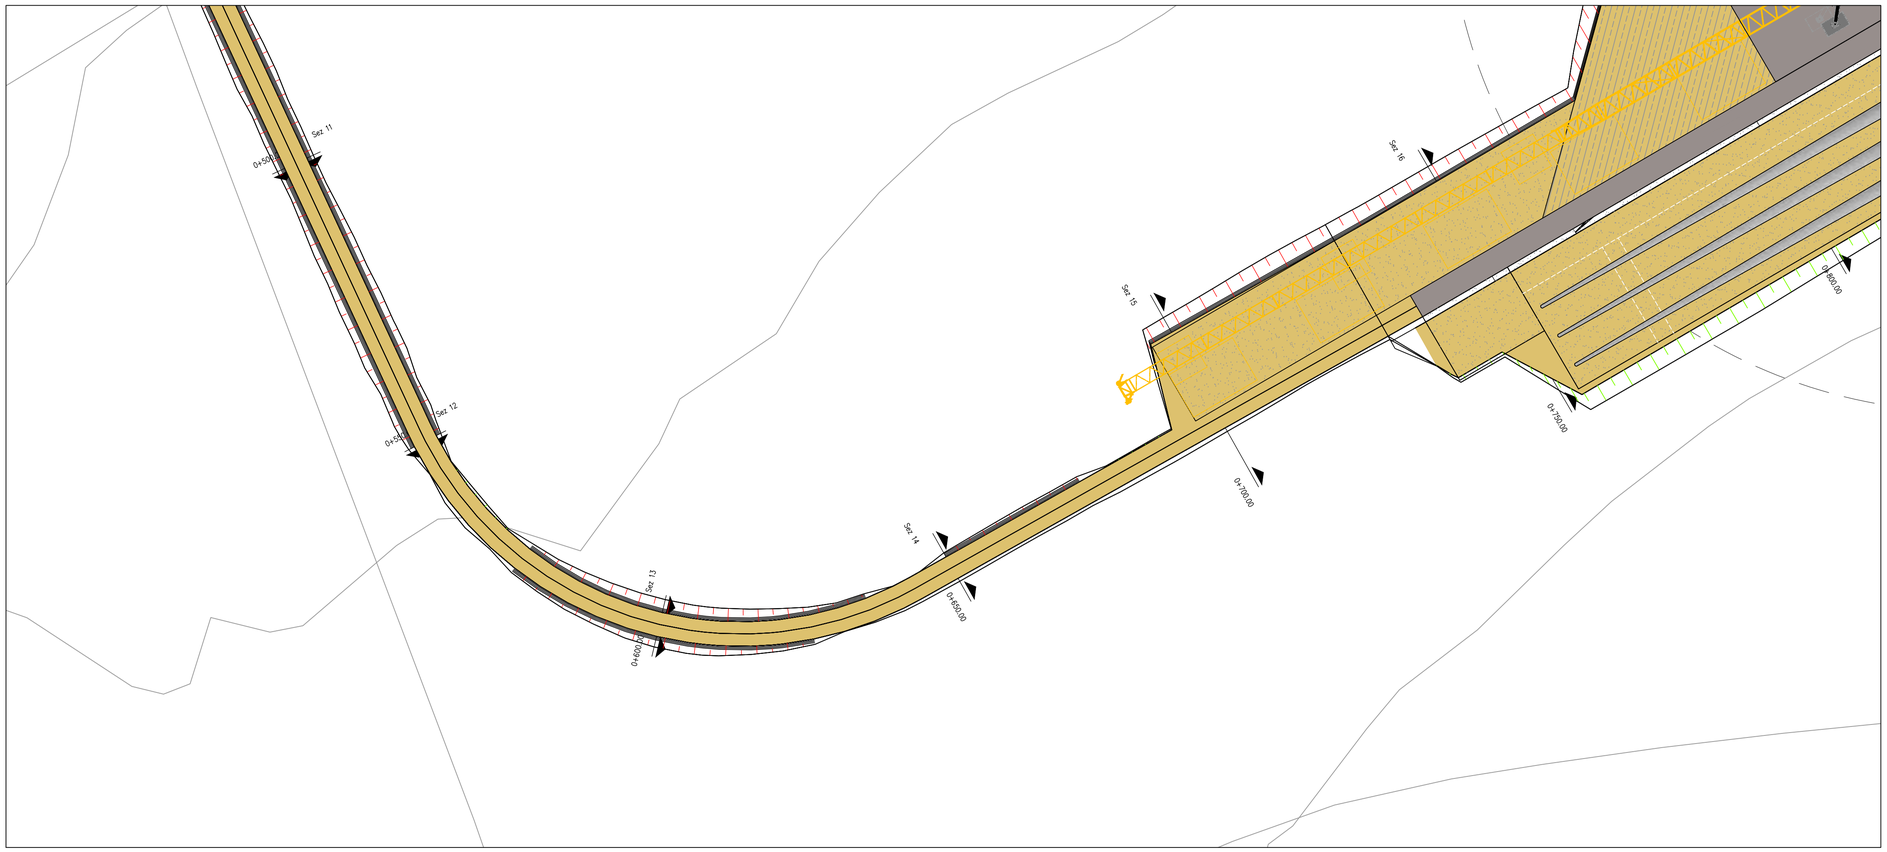

KEYMAP

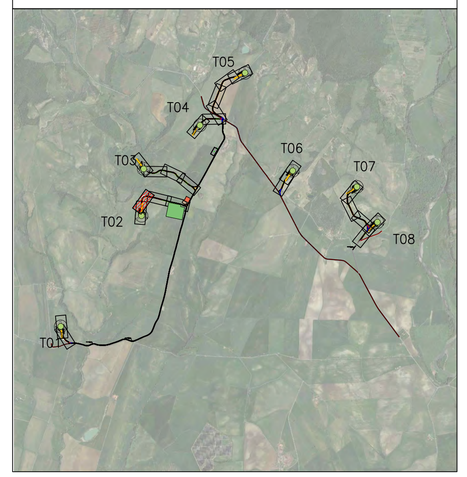

LEGENDA	
	Viabliità di progetto
	Manto stradale da sistemare
	Scavo
	Rilevato

0 500 1000

LIVELLETTE				
	L=34.86m i=-12.76% Δh=-4.45m	L=14.79m	L=61.80m i=-6.84% Δh=-4.23m	L=10.83m	L=80.26m i=-2.51% Δh=-2.02m

Road: Road T02
Scala : 500:500
Q.Rif. : 75.00

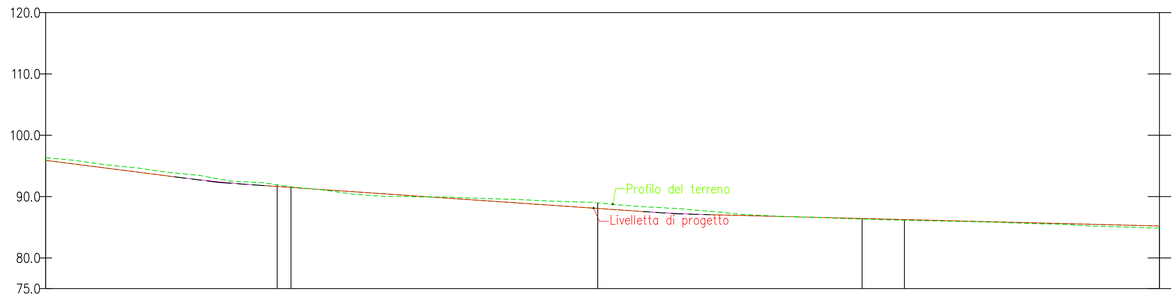

NUMERO SEZIONE	12	13	14
DISTANZE PROGRESSIVE	0+550.00	0+600.00	0+650.00
DISTANZE PARZIALI	50,00	50,00	
QUOTE PROGETTO	91.49	88.07	86.26
QUOTE TERRENO	91.60	88.98	86.14
ETTOMETRICHE			

REGIONE TOSCANA | COMUNE DI MANCIANO | PROVINCIA DI GROSSETO

PROGETTO DEFINITIVO

Impianto di produzione di energia elettrica da fonte eolica "Fiora" di potenza nominale pari a 52.8 MW e relative opere connesse da realizzarsi nel comune di Manciano (GR)

Titolo elaborato

Planimetrie stradali e profili longitudinali

5di 24

Codice elaborato **F0612AT14A**

Scala **1:500**

Riproduzione o consegna a terzi solo dietro specifica autorizzazione.

Progettazione

F4 ingegneria srl
Via Di Giura - Centro direzionale, 85100 Potenza
Tel: +39 0971 1944797 - Fax: +39 0971 55452
www.f4ingegneria.it - f4ingegneria@pec.it

Il Direttore Tecnico
(ing. Giovanni DI SANTO)

Società certificata secondo le norme UNI-EN ISO 9001:2015 e UNI-EN ISO 14001:2015 per l'erogazione di servizi di ingegneria nei settori: civile, idraulica, acustica, energia, ambiente (settore IAF: 34).

Gruppo di lavoro

Dott. For. Luigi ZUCCARO
Ing. Giuseppe MANZI
Ing. Monica COIRO
Ing. jr. Flavio Gerardo TRIANI
Ing. Gerardo Giuseppe SCAVONE
Ing. Manuela Nardozza
Ing. Angelo CORRADO
Arch. Gaia TELESCA

Consulenze specialistiche

Committente

APOLLO Wind srl
Via della Stazione 7 39100
Bolzano (Bz)

Data	Descrizione	Redatto	Verificato	Approvato
Dicembre 2023	Prima emissione	FTR	FTR	GMA

File sorgente: **F0612AT14A - Planimetrie stradali e profili longitudinali.dwg**

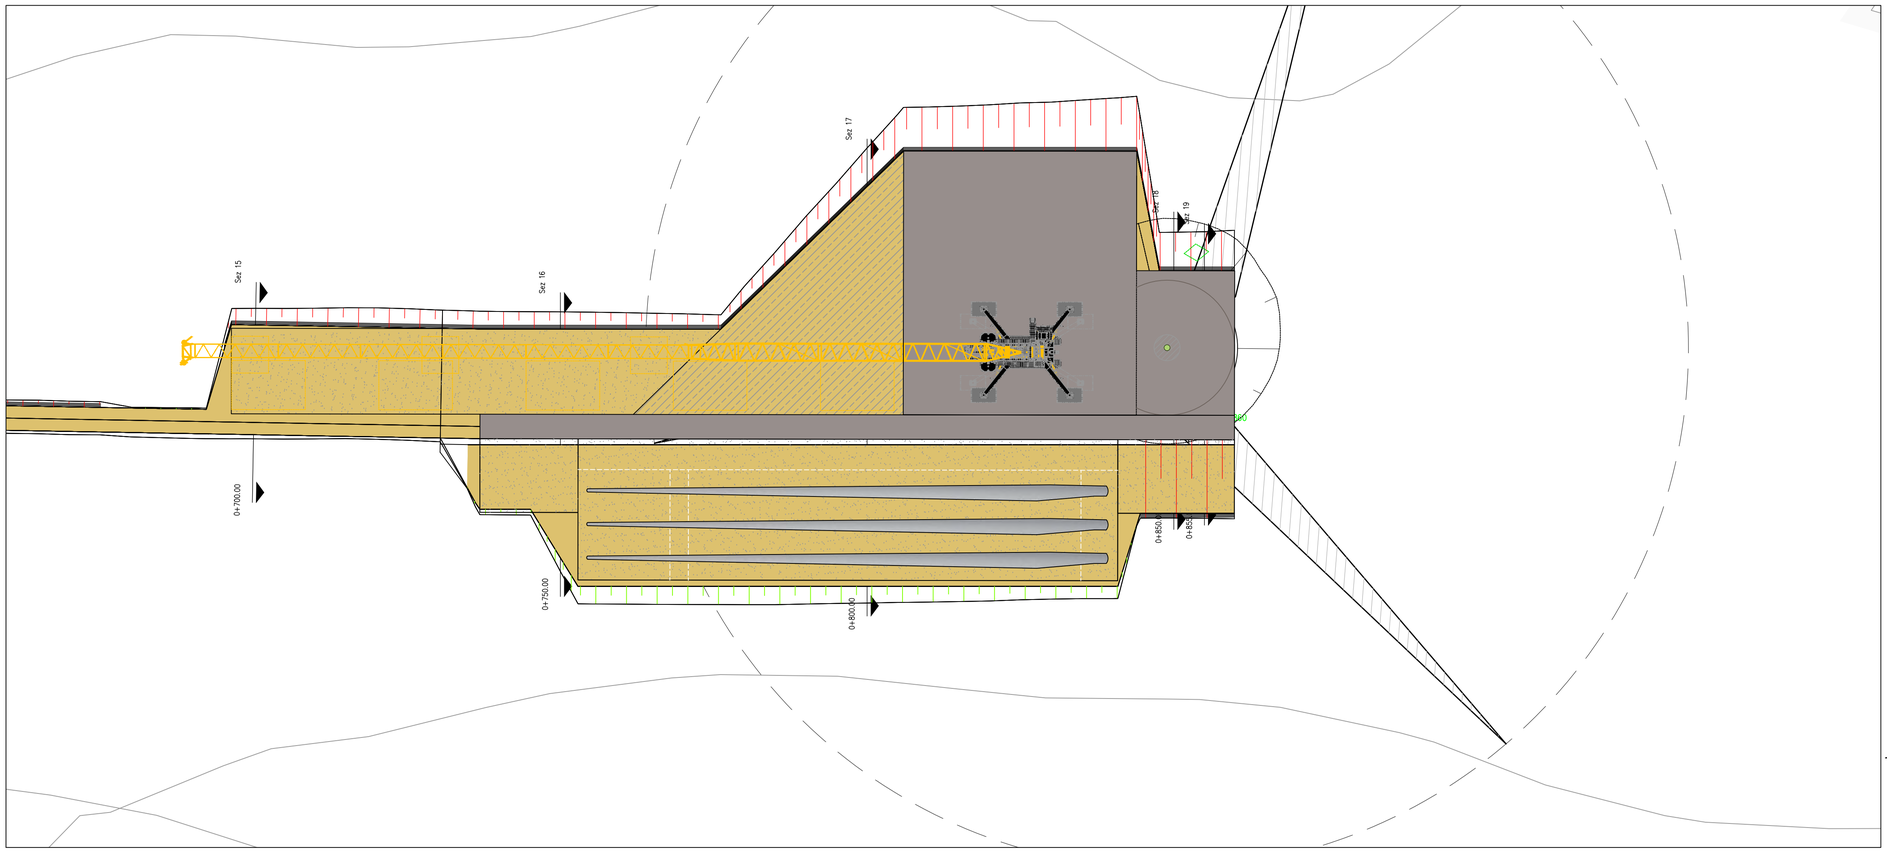

KEYMAP

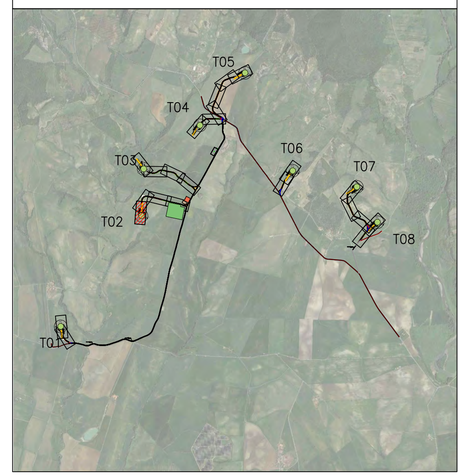

LEGENDA

- Viabliità di progetto
- Manto stradale da sistemare
- Scavo
- Rilevato

0 500 1000

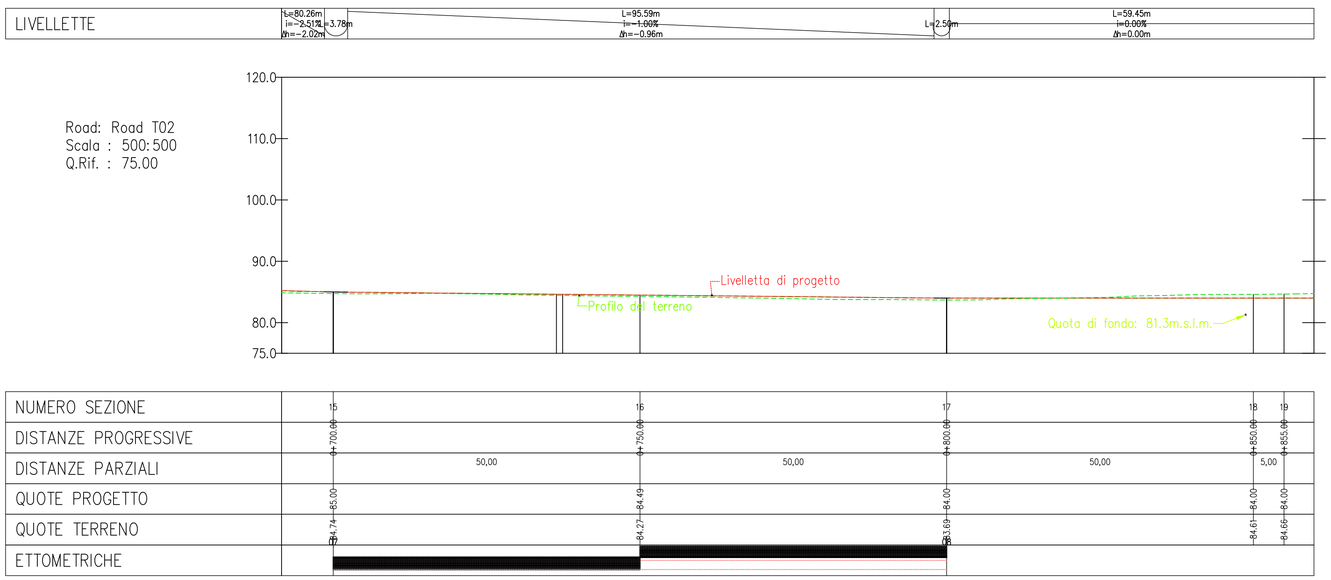

REGIONE TOSCANA | COMUNE DI MANCIANO | PROVINCIA DI GROSSETO

PROGETTO DEFINITIVO

Impianto di produzione di energia elettrica da fonte eolica "Fiora" di potenza nominale pari a 52.8 MW e relative opere connesse da realizzarsi nel comune di Manciano (GR)

Titolo elaborato

Planimetrie stradali e profili longitudinali

6di 24

Codice elaborato **F0612AT14A**

Scala **1:500**

Riproduzione o consegna a terzi solo dietro specifica autorizzazione.

Progettazione

F4 ingegneria srl
Via Di Giura - Centro direzionale, 85100 Potenza
Tel: +39 0971 1944797 - Fax: +39 0971 55452
www.f4ingegneria.it - f4ingegneria@pec.it

Il Direttore Tecnico
(ing. Giovanni DI SANTO)

Gruppo di lavoro

Dott. For. Luigi ZUCCARO
Ing. Giuseppe MANZI
Ing. Monica COIRO
Ing. jr. Flavio Gerardo TRIANI
Ing. Gerardo Giuseppe SCAVONE
Ing. Manuela Nardozza
Ing. Angelo CORRADO
Arch. Gaia TELESCA

Società certificata secondo le norme UNI-EN ISO 9001:2015 e UNI-EN ISO 14001:2015 per l'erogazione di servizi di ingegneria nei settori: civile, idraulica, acustica, energia, ambiente (settore IAF: 34).

Consulenze specialistiche

Committente

APOLLO Wind srl
Via della Stazione 7 39100
Bolzano (Bz)

Data	Descrizione	Redatto	Verificato	Approvato
Dicembre 2023	Prima emissione	FTR	FTR	GMA

File sorgente: **F0612AT14A - Planimetrie stradali e profili longitudinali.dwg**

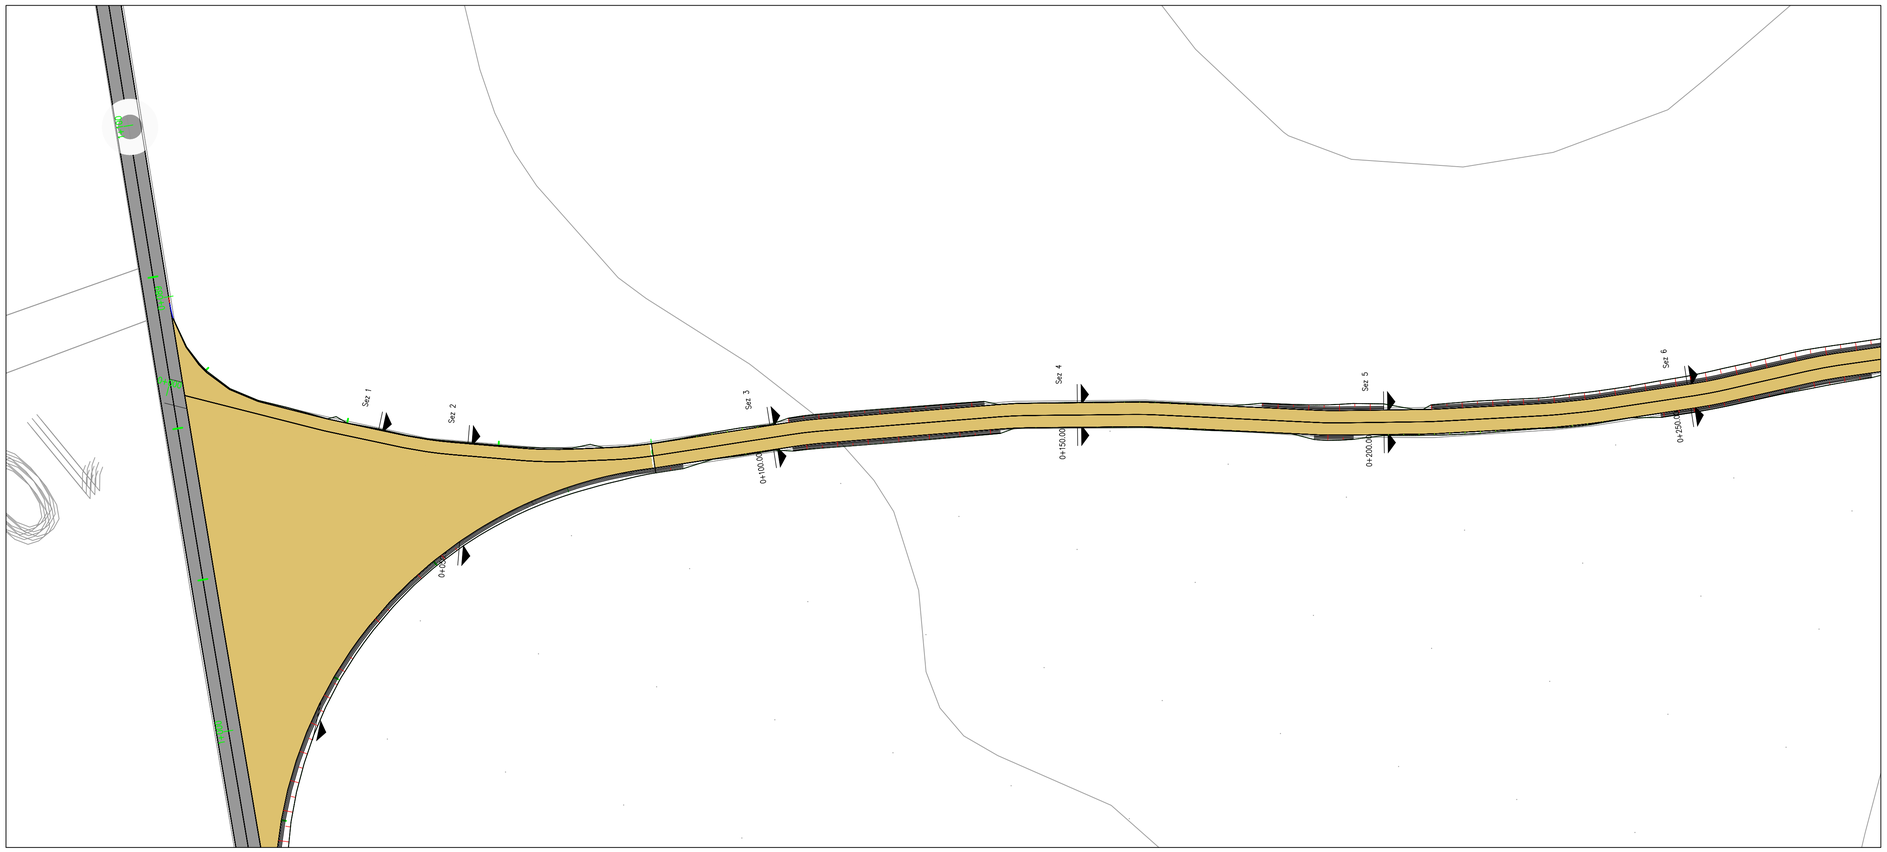

KEYMAP

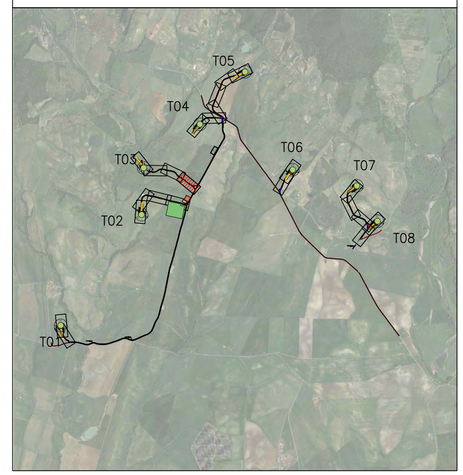

LEGENDA	
	Viabliità di progetto
	Manto stradale da sistemare
	Scavo
	Rilevato

0 500 1000

LIVELLETTE						
	L=61.02m i=+1.66% Δh=+1.02m	L=13.36m	L=25.03m i=-3.68% Δh=-0.92m	L=7.97m	L=76.30m i=-0.49% Δh=-0.38m	L=22.49m	L=49.49m i=-9.40% Δh=-4.70m

Road: Road T03
Scala : 500:500
Q.Rif. : 85.00

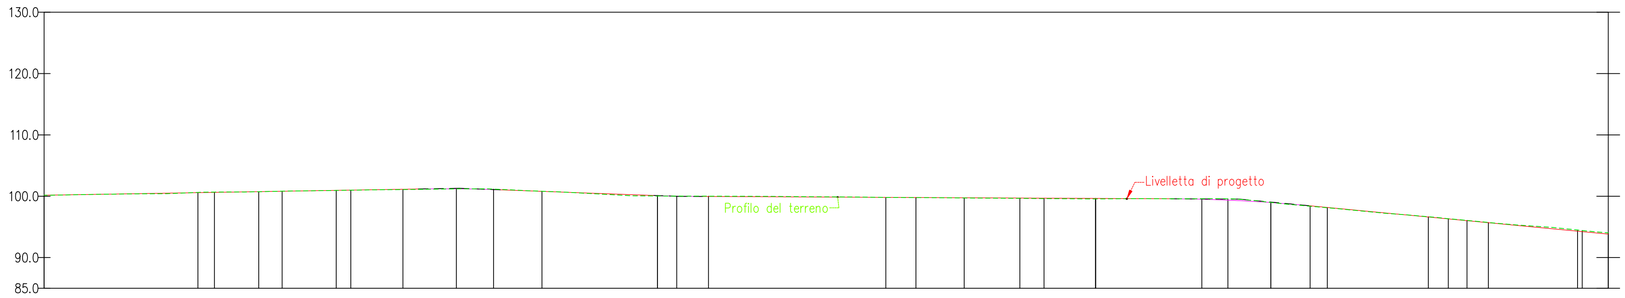

NUMERO SEZIONE	1	2	3	4	5	6
DISTANZE PROGRESSIVE	0+035.00	0+050.00	0+100.00	0+150.00	0+200.00	0+250.00
DISTANZE PARZIALI		15,00	50,00	50,00	50,00	50,00
QUOTE PROGETTO	100.74	100.99	100.04	99.72	98.99	94.49
QUOTE TERRENO	100.74	100.99	100.04	99.72	98.99	94.49
ETTOMETRICHE						

REGIONE TOSCANA | COMUNE DI MANCIANO | PROVINCIA DI GROSSETO

PROGETTO DEFINITIVO

Impianto di produzione di energia elettrica da fonte eolica "Fiora" di potenza nominale pari a 52.8 MW e relative opere connesse da realizzarsi nel comune di Manciano (GR)

Titolo elaborato

Planimetrie stradali e profili longitudinali

7di 24

Codice elaborato
F0612AT14A

Scala
1:500

Riproduzione o consegna a terzi solo dietro specifica autorizzazione.

Progettazione

F4 ingegneria srl
Via Di Giura - Centro direzionale, 85100 Potenza
Tel: +39 0971 1944797 - Fax: +39 0971 55452
www.f4ingegneria.it - f4ingegneria@pec.it

Il Direttore Tecnico
(ing. Giovanni DI SANTO)

Società certificata secondo le norme UNI-EN ISO 9001:2015 e UNI-EN ISO 14001:2015 per l'erogazione di servizi di ingegneria nei settori: civile, idraulica, acustica, energia, ambiente (settore IAF: 34).

Gruppo di lavoro

Dott. For. Luigi ZUCCARO
Ing. Giuseppe MANZI
Ing. Monica COIRO
Ing. jr. Flavio Gerardo TRIANI
Ing. Gerardo Giuseppe SCAVONE
Ing. Manuela Nardozza
Ing. Angelo CORRADO
Arch. Gaia TELESCA

Consulenze specialistiche

Committente

APOLLO Wind srl
Via della Stazione 7 39100
Bolzano (Bz)

Data	Descrizione	Redatto	Verificato	Approvato
Dicembre 2023	Prima emissione	FTR	FTR	GMA

File sorgente: **F0612AT14A - Planimetrie stradali e profili longitudinali.dwg**

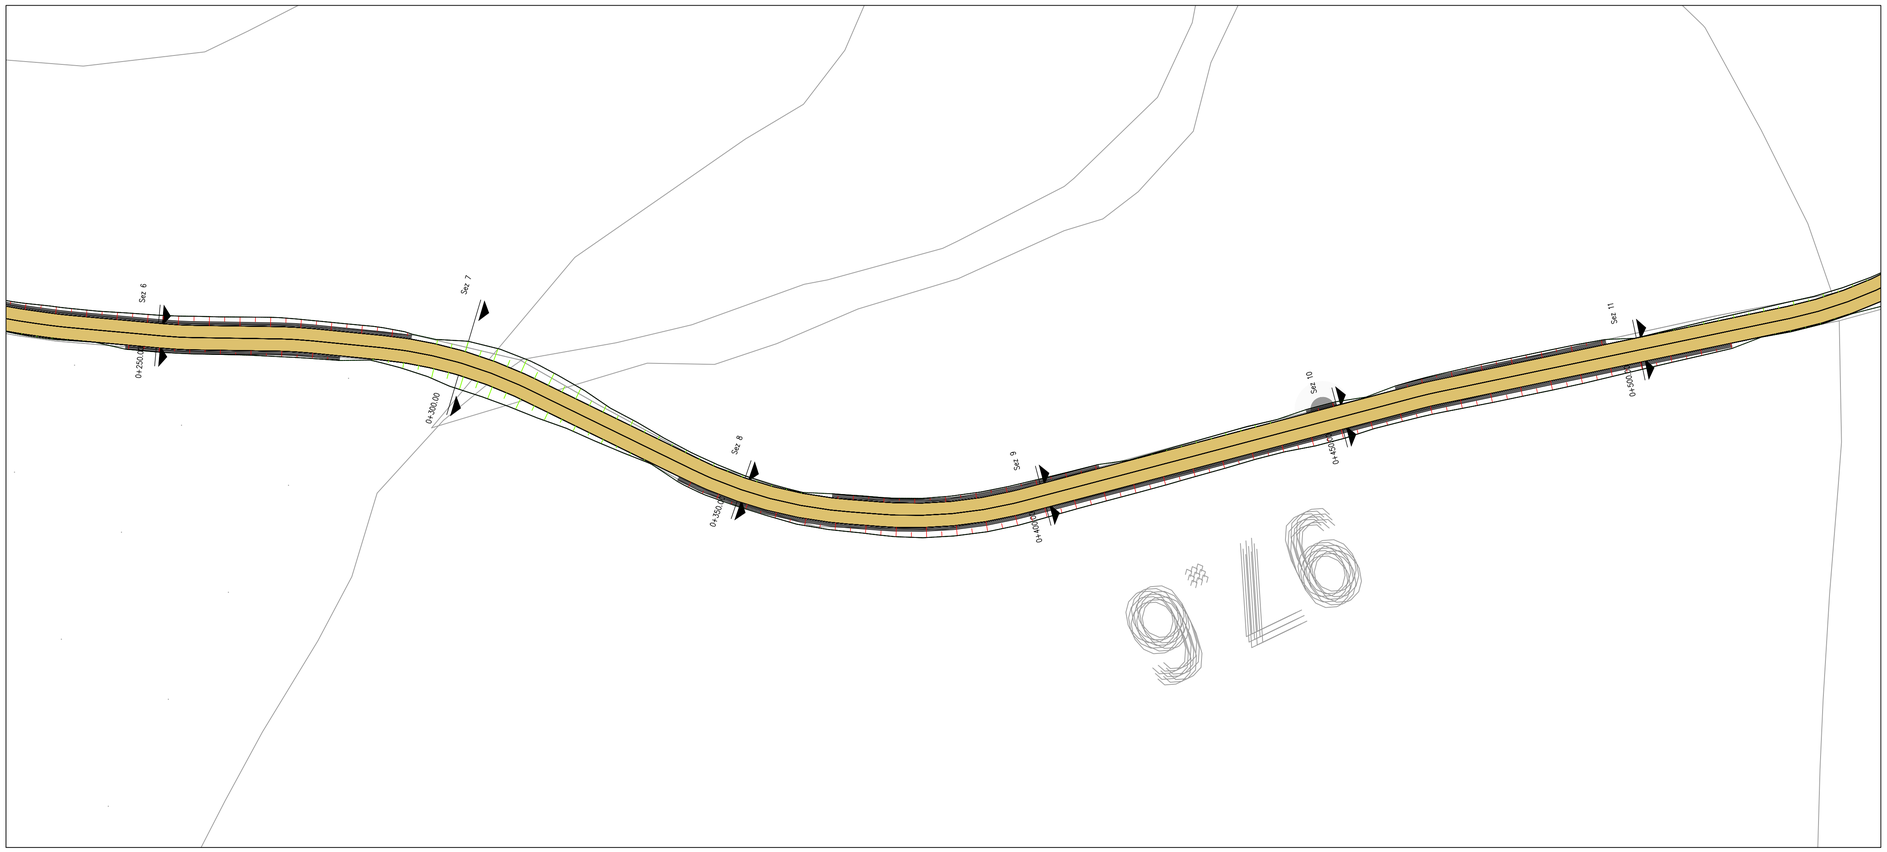

KEYMAP

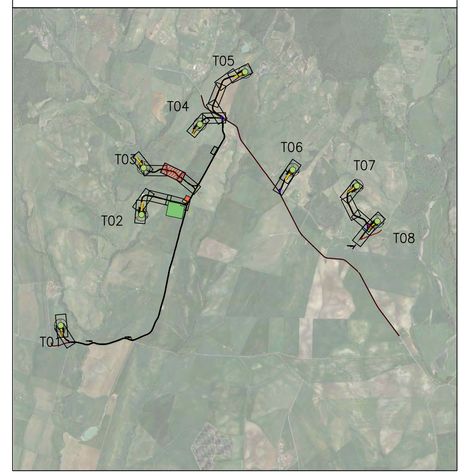

LEGENDA	
	Viabliità di progetto
	Manto stradale da sistemare
	Scavo
	Rilevato

0 500 1000

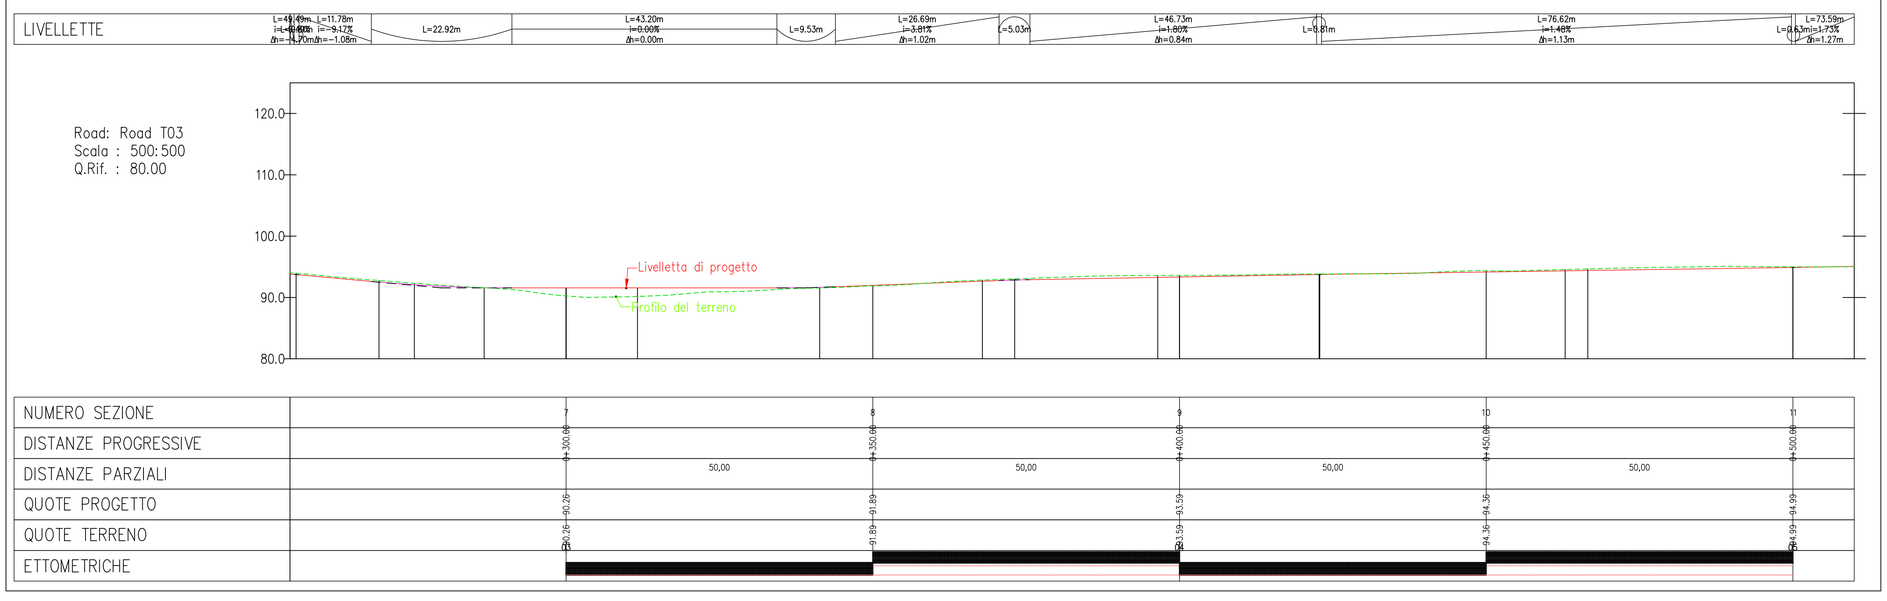

REGIONE TOSCANA

COMUNE DI MANCIANO

PROVINCIA DI GROSSETO

PROGETTO DEFINITIVO

Impianto di produzione di energia elettrica da fonte eolica "Fiora" di potenza nominale pari a 52.8 MW e relative opere connesse da realizzarsi nel comune di Manciano (GR)

Titolo elaborato

Planimetrie stradali e profili longitudinali

8di 24

Codice elaborato
F0612AT14A

Scala
1:500

Riproduzione o consegna a terzi solo dietro specifica autorizzazione.

Progettazione

F4 ingegneria srl
Via Di Giura - Centro direzionale, 85100 Potenza
Tel: +39 0971 1944797 - Fax: +39 0971 55452
www.f4ingegneria.it - f4ingegneria@pec.it

Il Direttore Tecnico
(ing. Giovanni DI SANTO)

Società certificata secondo le norme UNI-EN ISO 9001:2015 e UNI-EN ISO 14001:2015 per l'erogazione di servizi di ingegneria nei settori: civile, idraulica, acustica, energia, ambiente (settore IAF: 34).

Gruppo di lavoro

Dott. For. Luigi ZUCCARO
Ing. Giuseppe MANZI
Ing. Monica COIRO
Ing. jr. Flavio Gerardo TRIANI
Ing. Gerardo Giuseppe SCAVONE
Ing. Manuela Nardozza
Ing. Angelo CORRADO
Arch. Gaia TELESCA

Consulenze specialistiche

Committente

APOLLO Wind srl
Via della Stazione 7 39100
Bolzano (Bz)

Data	Descrizione	Redatto	Verificato	Approvato
Dicembre 2023	Prima emissione	FTR	FTR	GMA

File sorgente: **F0612AT14A - Planimetrie stradali e profili longitudinali.dwg**

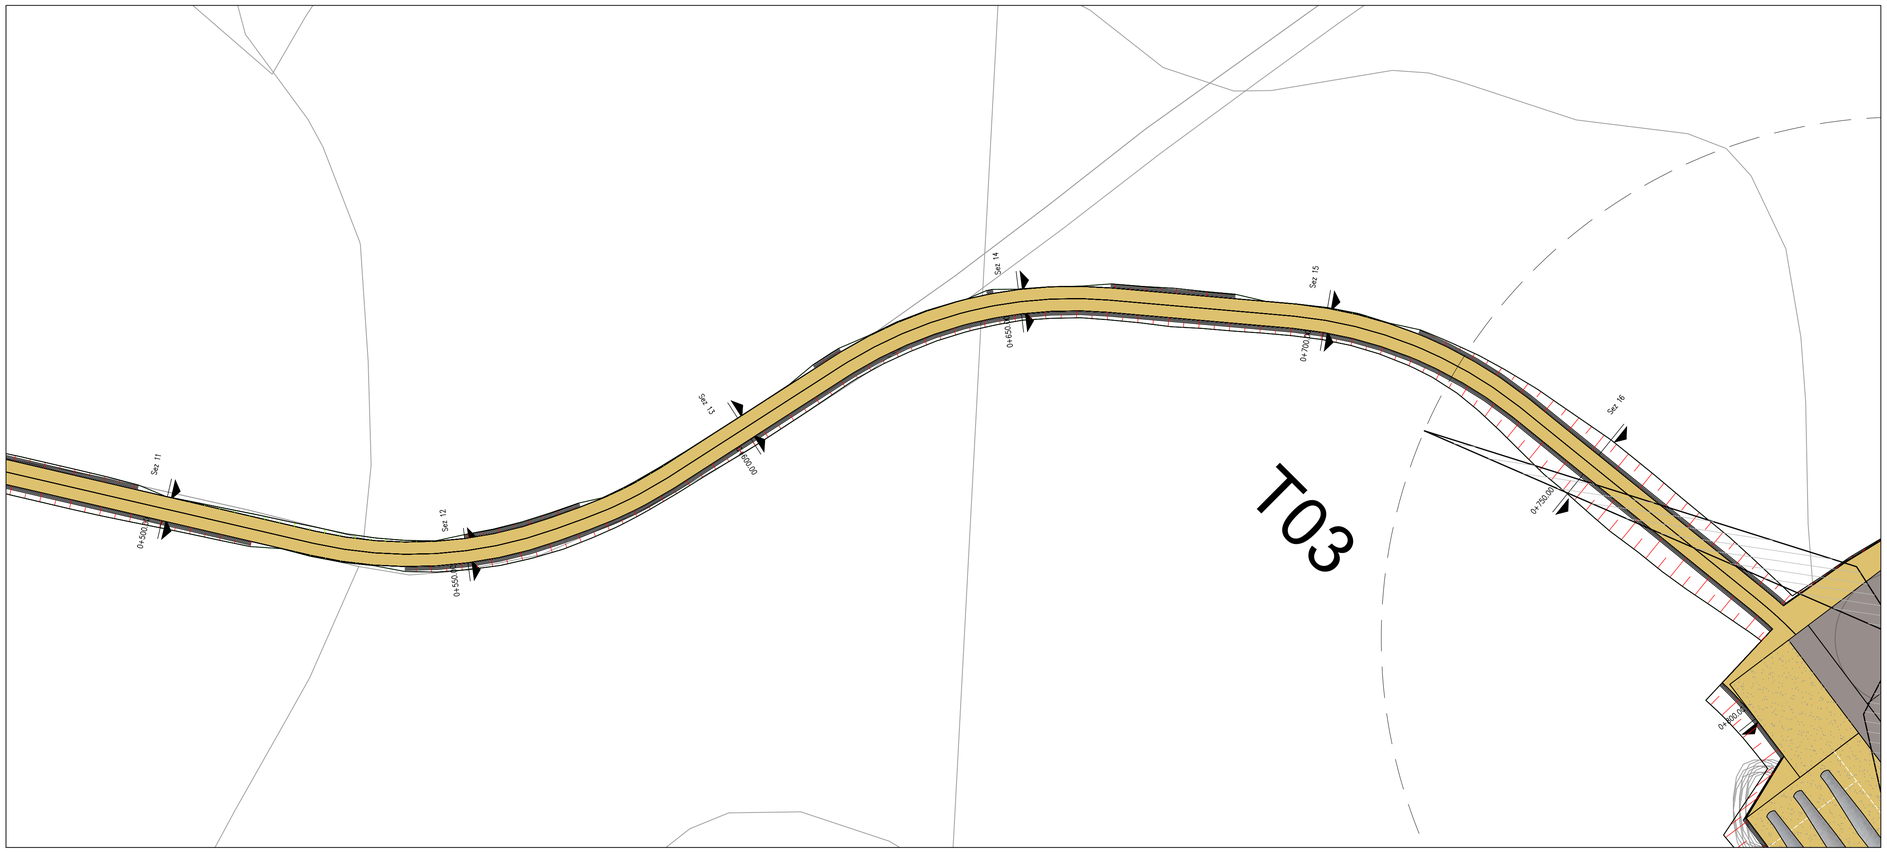

KEYMAP

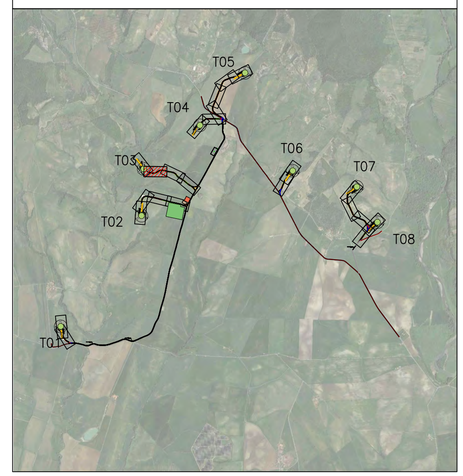

LEGENDA

- Viabliità di progetto
- Manto stradale da sistemare
- Scavo
- Rilevato

0 500 1000

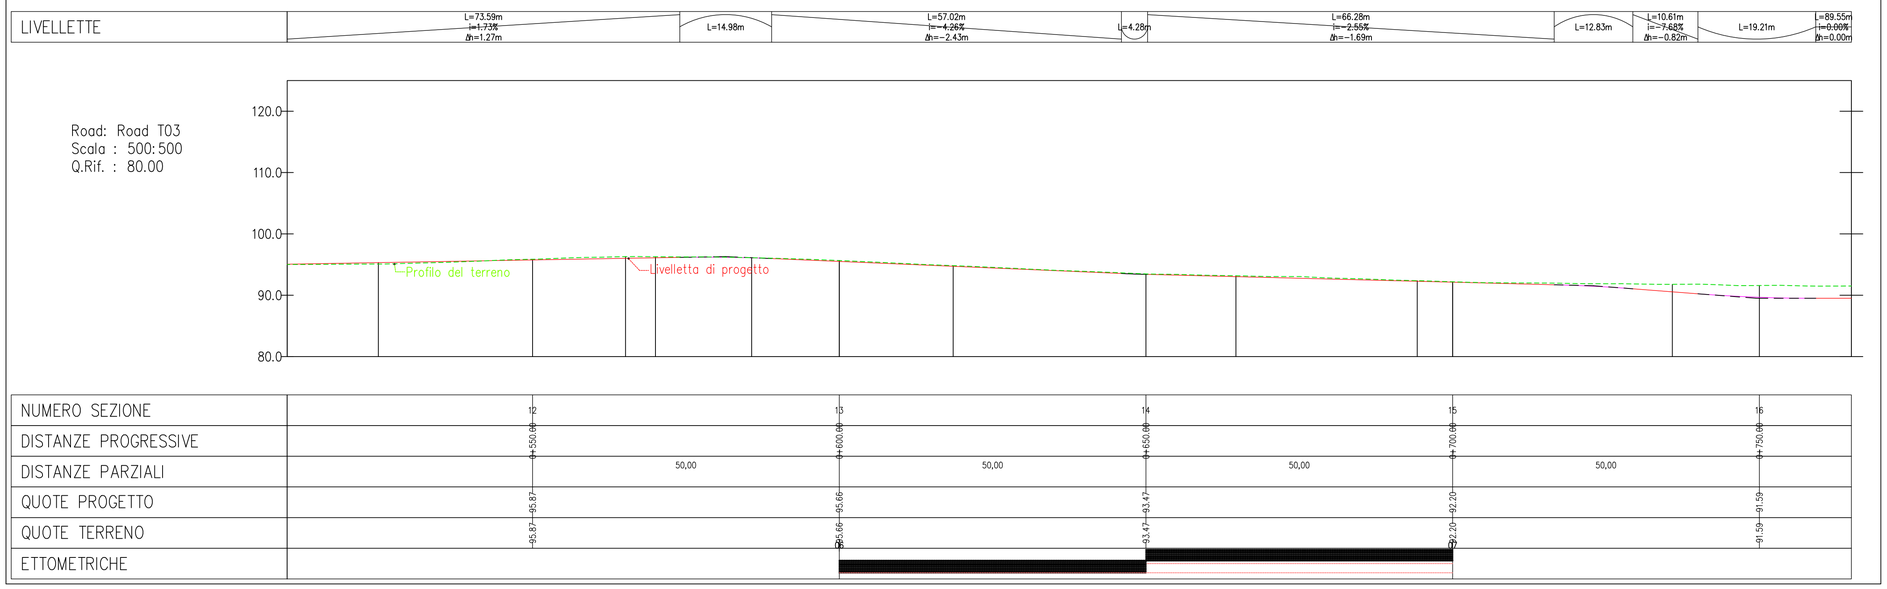

REGIONE TOSCANA

COMUNE DI MANCIANO

PROVINCIA DI GROSSETO

PROGETTO DEFINITIVO

Impianto di produzione di energia elettrica da fonte eolica "Fiora" di potenza nominale pari a 52.8 MW e relative opere connesse da realizzarsi nel comune di Manciano (GR)

Titolo elaborato

Planimetrie stradali e profili longitudinali

9di 24

Codice elaborato **F0612AT14A**

Scala **1:500**

Riproduzione o consegna a terzi solo dietro specifica autorizzazione.

Progettazione

F4 ingegneria srl
Via Di Giura - Centro direzionale, 85100 Potenza
Tel: +39 0971 1944797 - Fax: +39 0971 55452
www.f4ingegneria.it - f4ingegneria@pec.it

Il Direttore Tecnico
(ing. Giovanni DI SANTO)

Società certificata secondo le norme UNI-EN ISO 9001:2015 e UNI-EN ISO 14001:2015 per l'erogazione di servizi di ingegneria nei settori: civile, idraulica, acustica, energia, ambiente (settore IAF: 34).

Gruppo di lavoro

Dott. For. Luigi ZUCCARO
Ing. Giuseppe MANZI
Ing. Monica COIRO
Ing. jr. Flavio Gerardo TRIANI
Ing. Gerardo Giuseppe SCAVONE
Ing. Manuela Nardozza
Ing. Angelo CORRADO
Arch. Gaia TELESCA

Consulenze specialistiche

Committente

APOLLO Wind srl
Via della Stazione 7 39100
Bolzano (Bz)

Data	Descrizione	Redatto	Verificato	Approvato
Dicembre 2023	Prima emissione	FTR	FTR	GMA

File sorgente: **F0612AT14A - Planimetrie stradali e profili longitudinali.dwg**

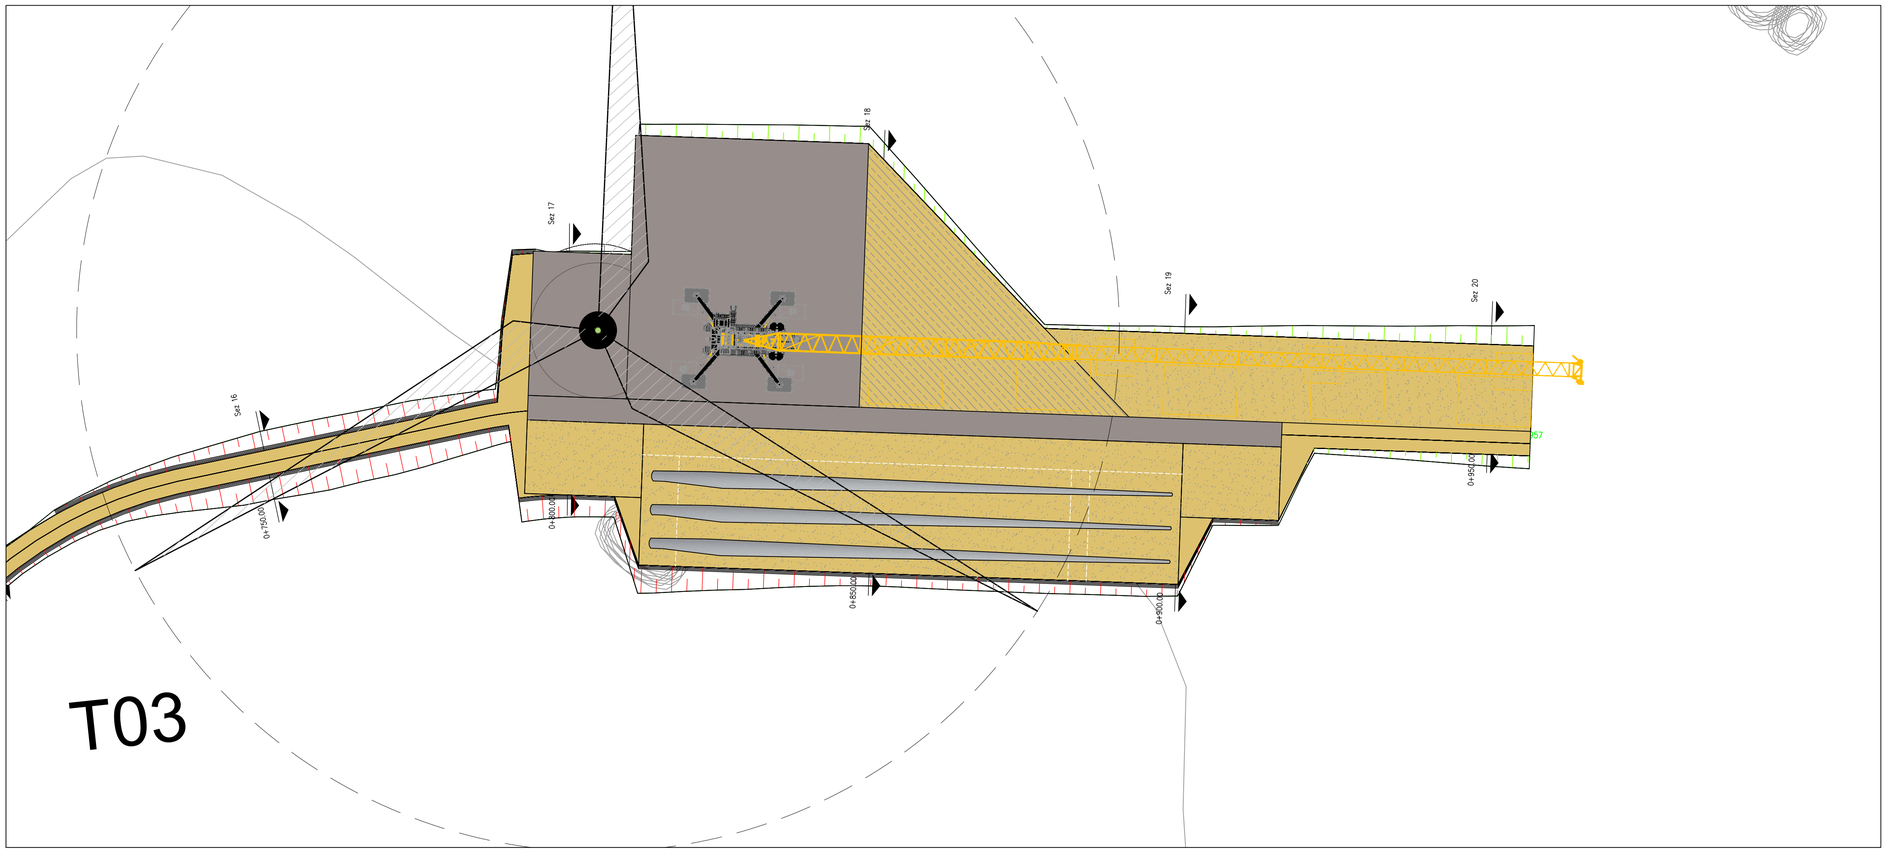

KEYMAP

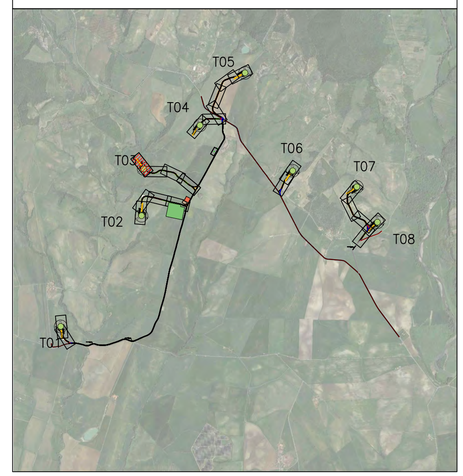

LEGENDA	
	Viabliità di progetto
	Manto stradale da sistemare
	Scavo
	Rilevato

0 500 1000

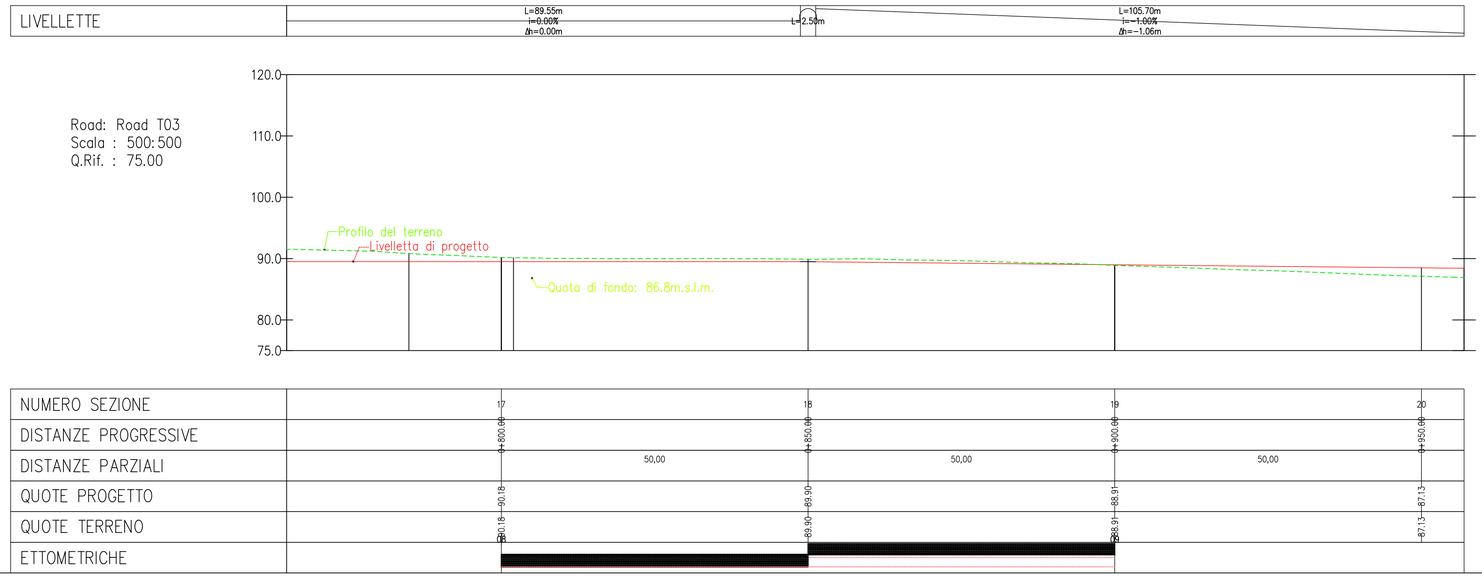

REGIONE TOSCANA | COMUNE DI MANCIANO | PROVINCIA DI GROSSETO

PROGETTO DEFINITIVO

Impianto di produzione di energia elettrica da fonte eolica "Fiora" di potenza nominale pari a 52.8 MW e relative opere connesse da realizzarsi nel comune di Manciano (GR)

Titolo elaborato

Planimetrie stradali e profili longitudinali

10di 24

Codice elaborato **F0612AT14A**

Scala **1:500**

Riproduzione o consegna a terzi solo dietro specifica autorizzazione.

Progettazione

F4 ingegneria srl
Via Di Giura - Centro direzionale, 85100 Potenza
Tel: +39 0971 1944797 - Fax: +39 0971 55452
www.f4ingegneria.it - f4ingegneria@pec.it

Il Direttore Tecnico
(ing. Giovanni DI SANTO)

Società certificata secondo le norme UNI-EN ISO 9001:2015 e UNI-EN ISO 14001:2015 per l'erogazione di servizi di ingegneria nei settori: civile, idraulica, acustica, energia, ambiente (settore IAF: 34).

Gruppo di lavoro

Dott. For. Luigi ZUCCARO
Ing. Giuseppe MANZI
Ing. Monica COIRO
Ing. jr. Flavio Gerardo TRIANI
Ing. Gerardo Giuseppe SCAVONE
Ing. Manuela Nardozza
Ing. Angelo CORRADO
Arch. Gaia TELESCA

Consulenze specialistiche

Committente

APOLLO Wind srl
Via della Stazione 7 39100
Bolzano (Bz)

Data	Descrizione	Redatto	Verificato	Approvato
Dicembre 2023	Prima emissione	FTR	FTR	GMA

File sorgente: **F0612AT14A - Planimetrie stradali e profili longitudinali.dwg**

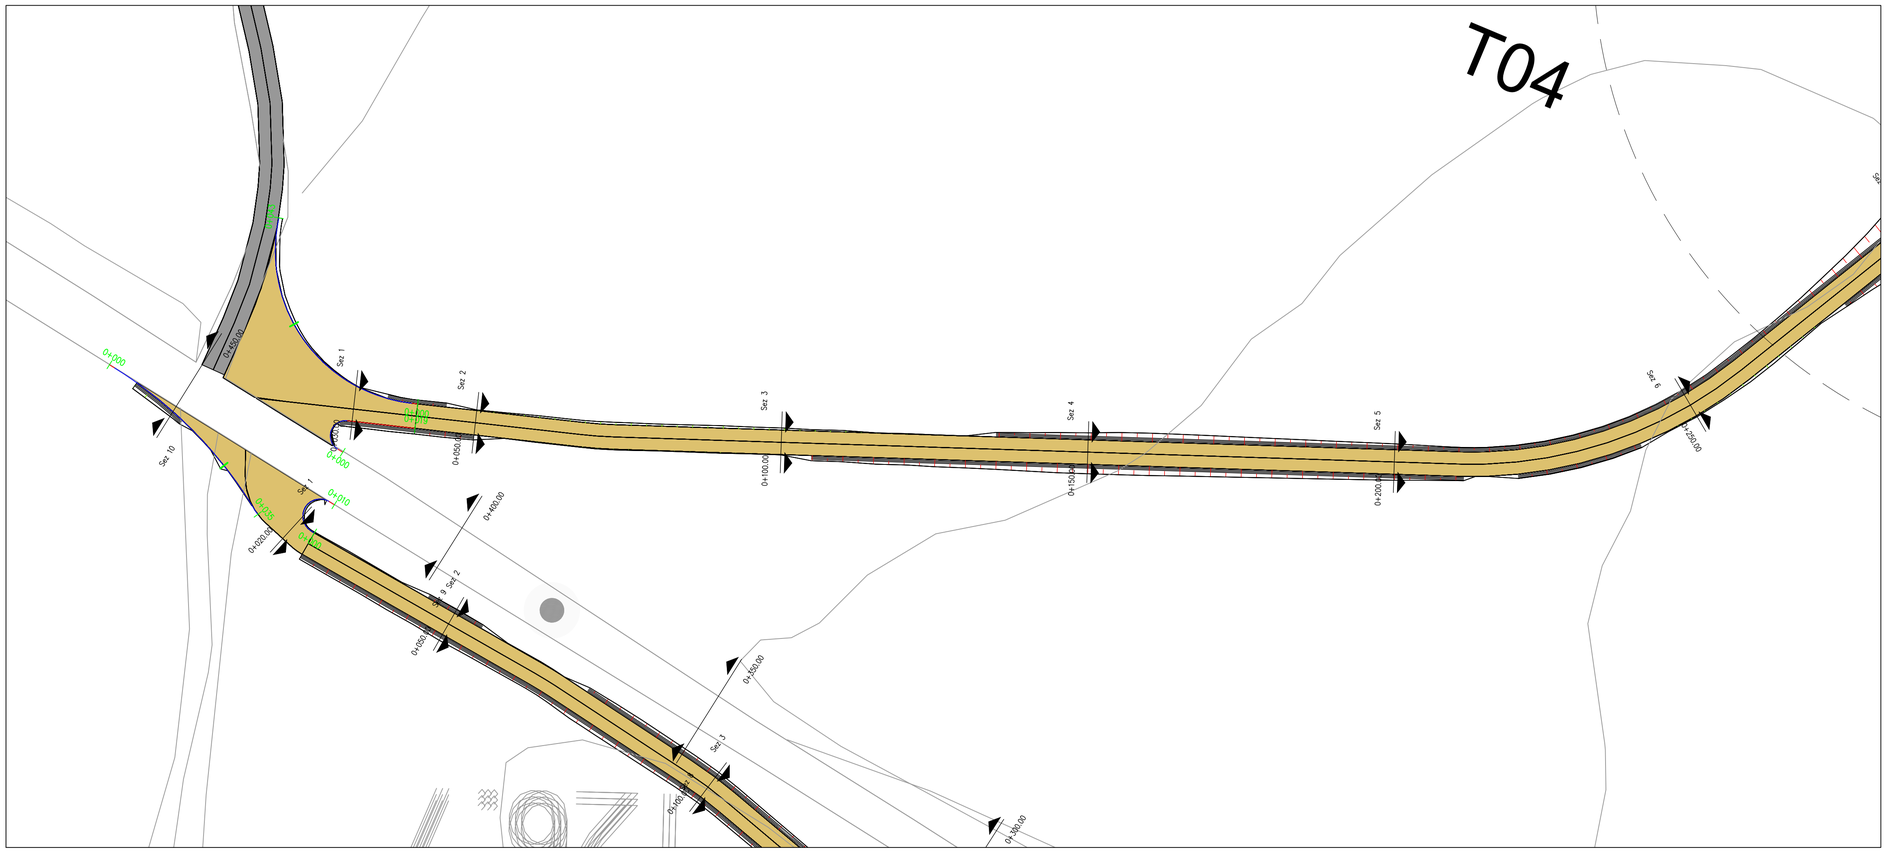

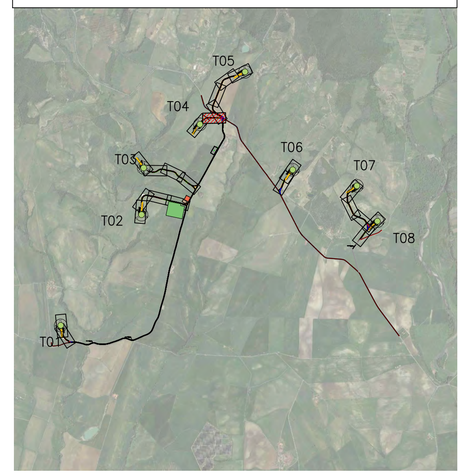

LEGENDA	
	Viabliità di progetto
	Manto stradale da sistemare
	Scavo
	Rilevato

0 500 1000

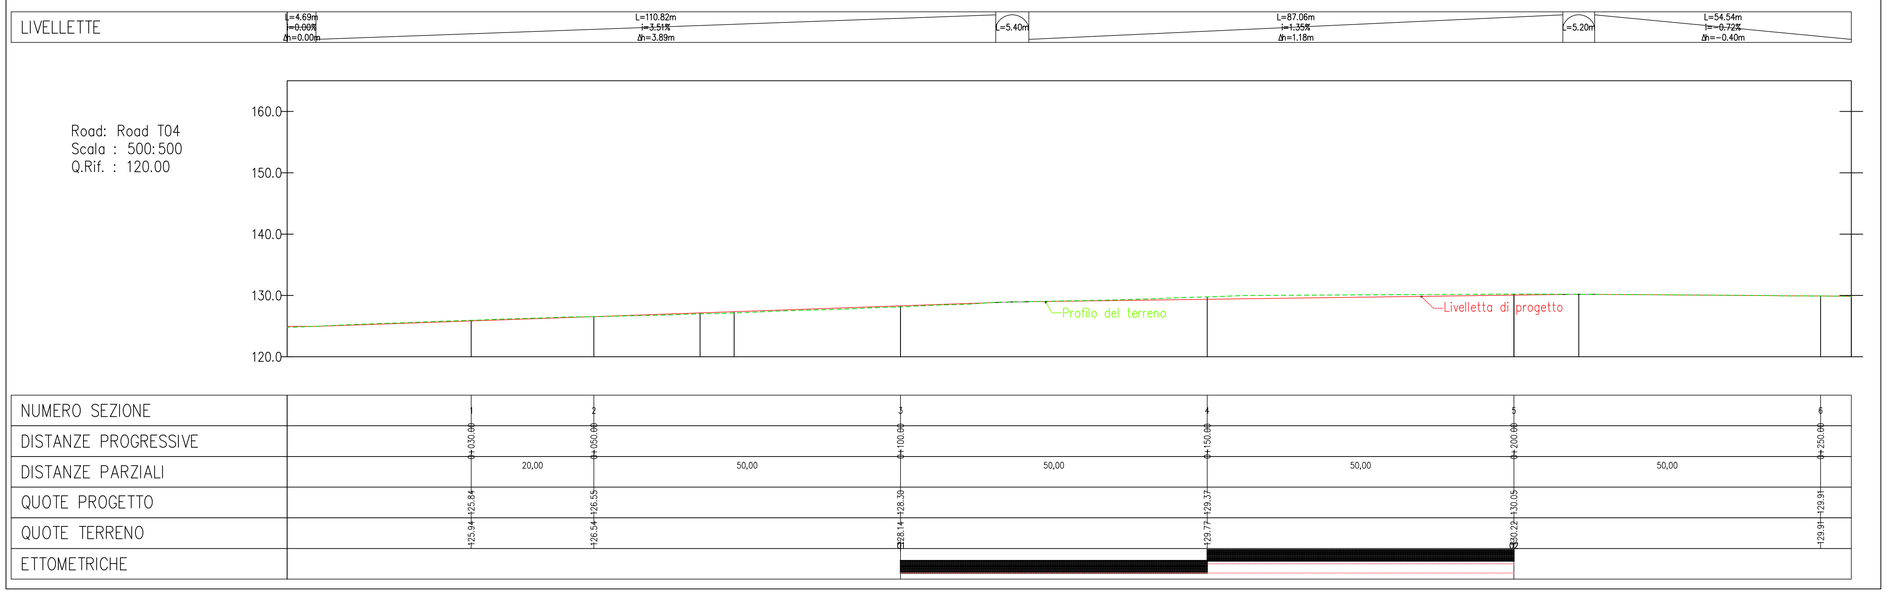

REGIONE TOSCANA

COMUNE DI MANCIANO

PROVINCIA DI GROSSETO

PROGETTO DEFINITIVO

Impianto di produzione di energia elettrica da fonte eolica "Fiora" di potenza nominale pari a 52.8 MW e relative opere connesse da realizzarsi nel comune di Manciano (GR)

Titolo elaborato

Planimetrie stradali e profili longitudinali

11di24

Codice elaborato
F0612AT14A

Scala
1:500

Riproduzione o consegna a terzi solo dietro specifica autorizzazione.

Progettazione

F4 ingegneria srl
Via Di Giura - Centro direzionale, 85100 Potenza
Tel: +39 0971 1944797 - Fax: +39 0971 55452
www.f4ingegneria.it - f4ingegneria@pec.it

Il Direttore Tecnico
(ing. Giovanni DI SANTO)

Società certificata secondo le norme UNI-EN ISO 9001:2015 e UNI-EN ISO 14001:2015 per l'erogazione di servizi di ingegneria nei settori: civile, idraulica, acustica, energia, ambiente (settore IAF: 34).

Gruppo di lavoro

Dott. For. Luigi ZUCCARO
Ing. Giuseppe MANZI
Ing. Monica COIRO
Ing. jr. Flavio Gerardo TRIANI
Ing. Gerardo Giuseppe SCAVONE
Ing. Manuela Nardozza
Ing. Angelo CORRADO
Arch. Gaia TELESCA

Consulenze specialistiche

Committente

APOLLO Wind srl
Via della Stazione 7 39100
Bolzano (Bz)

Data	Descrizione	Redatto	Verificato	Approvato
Dicembre 2023	Prima emissione	FTR	FTR	GMA

File sorgente: **F0612AT14A - Planimetrie stradali e profili longitudinali.dwg**

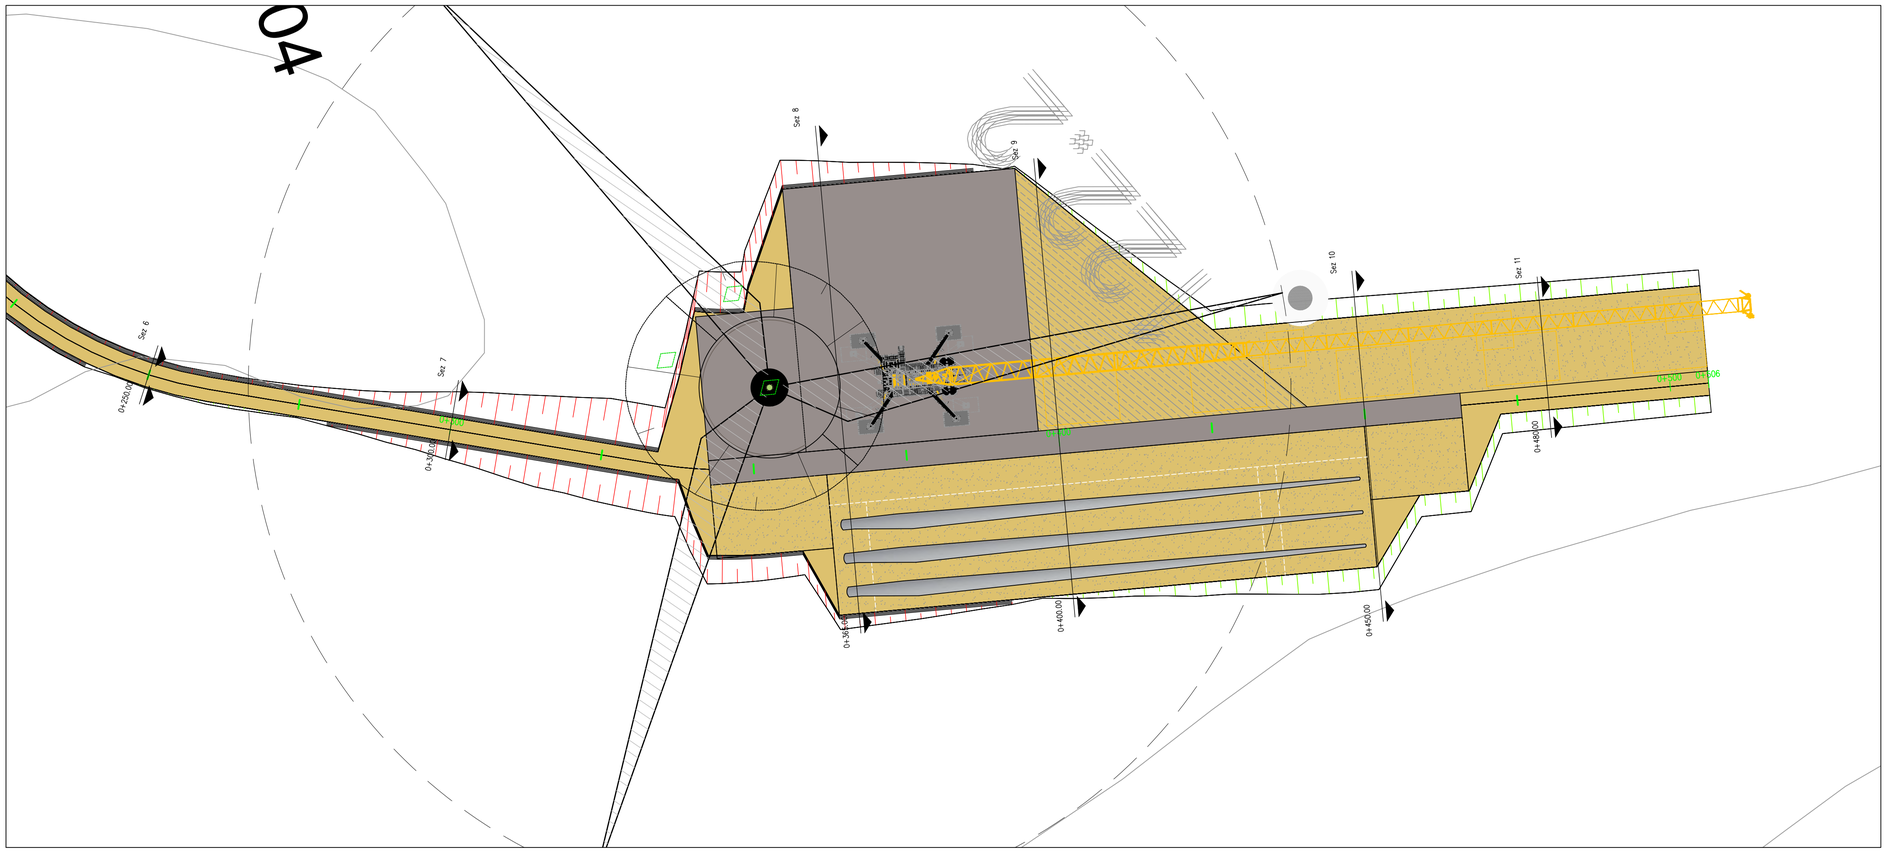

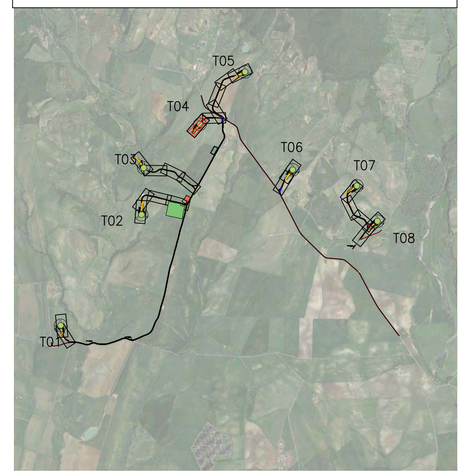

LEGENDA	
	Viabliità di progetto
	Manto stradale da sistemare
	Scavo
	Rilevato

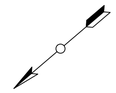

0 500 1000

LIVELLETTE										
	L=54.54m i=-0.72% Δh=-0.40m	L=32.38m	L=15.43m i=-13.68% Δh=-2.11m	L=34.19m	L=49.04m i=0.00% Δh=0.00m	L=2.50m	L=105.05m i=-1.00% Δh=-1.05m			

Road: Road T04
Scala : 500:500
Q.Rif. : 115.00

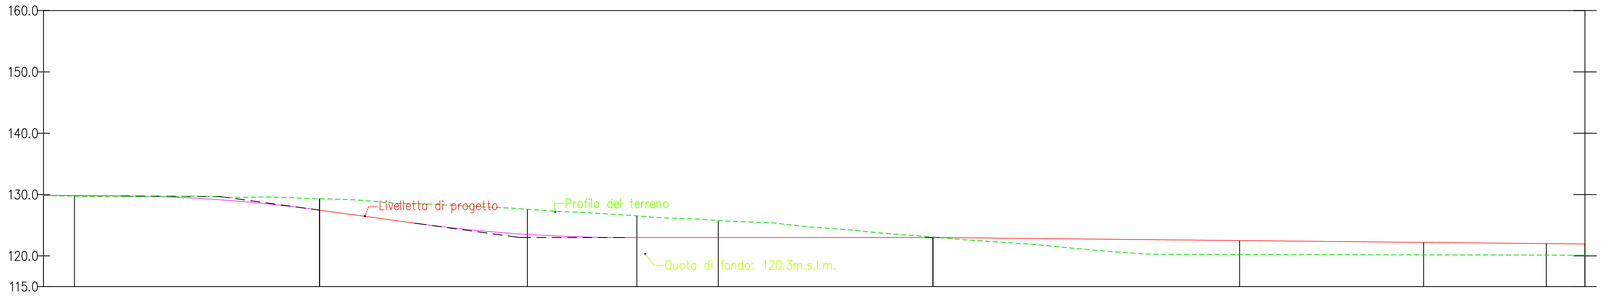

NUMERO SEZIONE	7	8	9	10	11
DISTANZE PROGRESSIVE	0+300.00	0+365.00	0+400.00	0+450.00	0+480.00
DISTANZE PARZIALI		65,00	35,00	50,00	30,00
QUOTE PROGETTO	129.31	125.76	123.07	120.22	120.16
QUOTE TERRENO	127.46	123.09	123.09	122.59	122.20
ETTOMETRICHE					

REGIONE TOSCANA | COMUNE DI MANCIANO | PROVINCIA DI GROSSETO

PROGETTO DEFINITIVO

Impianto di produzione di energia elettrica da fonte eolica "Fiora" di potenza nominale pari a 52.8 MW e relative opere connesse da realizzarsi nel comune di Manciano (GR)

Titolo elaborato

Planimetrie stradali e profili longitudinali

12di24

Codice elaborato **F0612AT14A**

Scala **1:500**

Riproduzione o consegna a terzi solo dietro specifica autorizzazione.

Progettazione

F4 ingegneria srl
Via Di Giura - Centro direzionale, 85100 Potenza
Tel: +39 0971 1944797 - Fax: +39 0971 55452
www.f4ingegneria.it - f4ingegneria@pec.it

Il Direttore Tecnico
(ing. Giovanni DI SANTO)

Società certificata secondo le norme UNI-EN ISO 9001:2015 e UNI-EN ISO 14001:2015 per l'erogazione di servizi di ingegneria nei settori: civile, idraulica, acustica, energia, ambiente (settore IAF: 34).

Gruppo di lavoro

Dott. For. Luigi ZUCCARO
Ing. Giuseppe MANZI
Ing. Monica COIRO
Ing. jr. Flavio Gerardo TRIANI
Ing. Gerardo Giuseppe SCAVONE
Ing. Manuela Nardozza
Ing. Angelo CORRADO
Arch. Gaia TELESCA

Consulenze specialistiche

Committente

APOLLO Wind srl
Via della Stazione 7 39100
Bolzano (Bz)

Data	Descrizione	Redatto	Verificato	Approvato
Dicembre 2023	Prima emissione	FTR	FTR	GMA

File sorgente: **F0612AT14A - Planimetrie stradali e profili longitudinali.dwg**

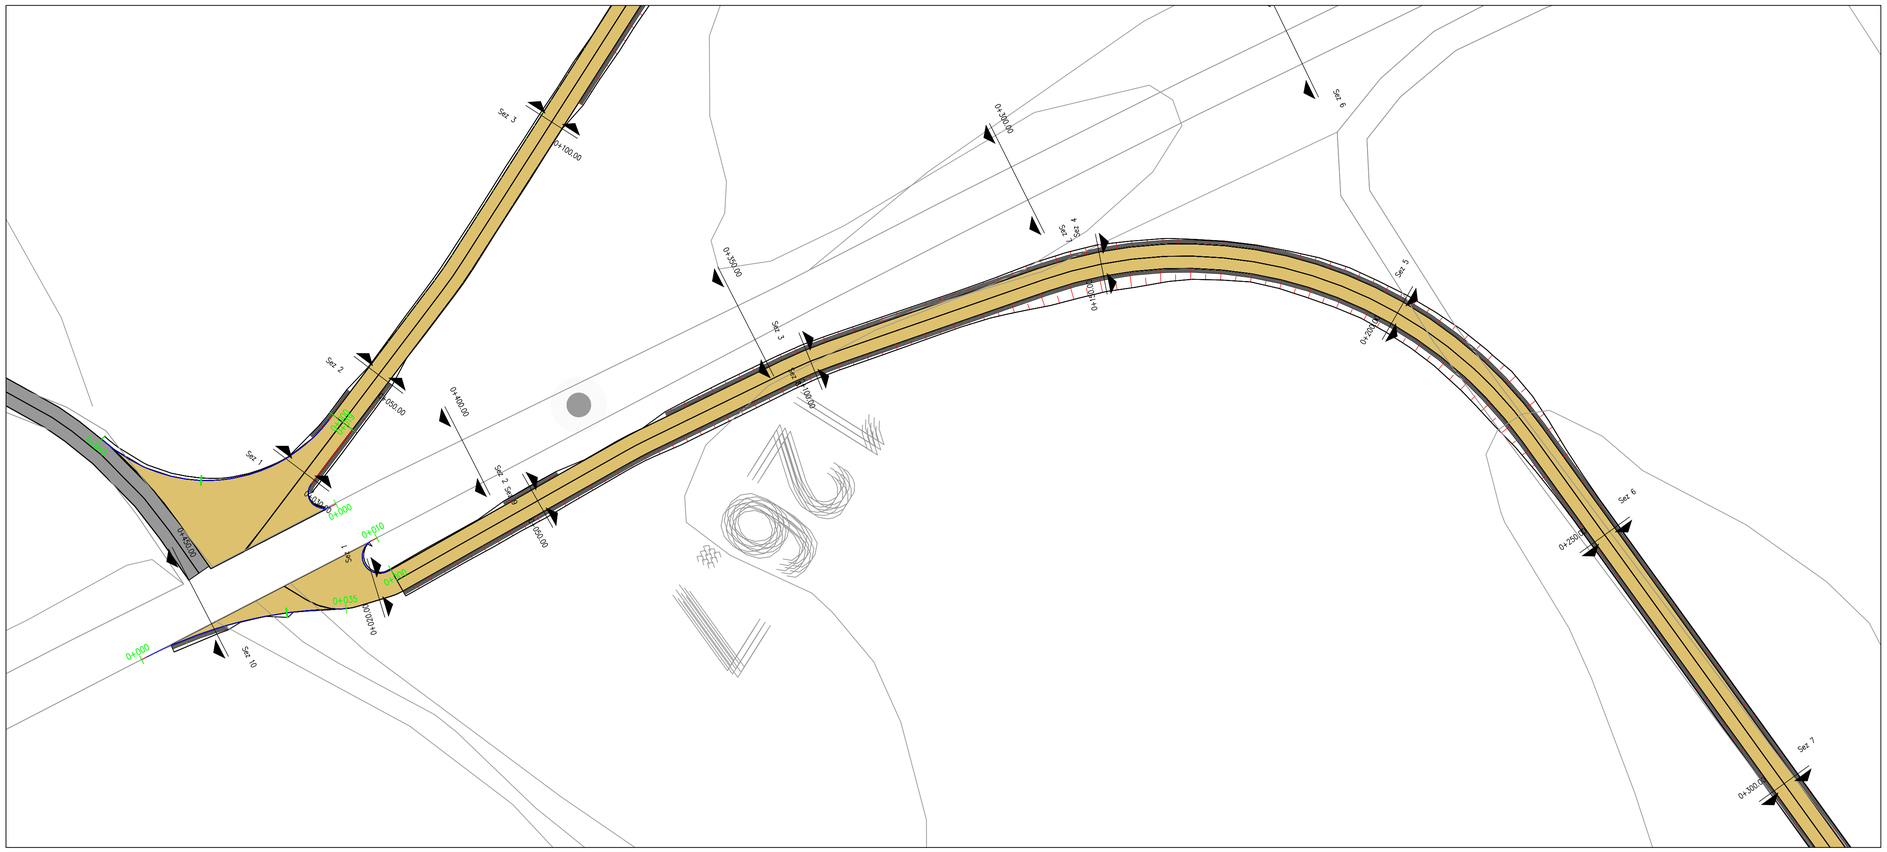

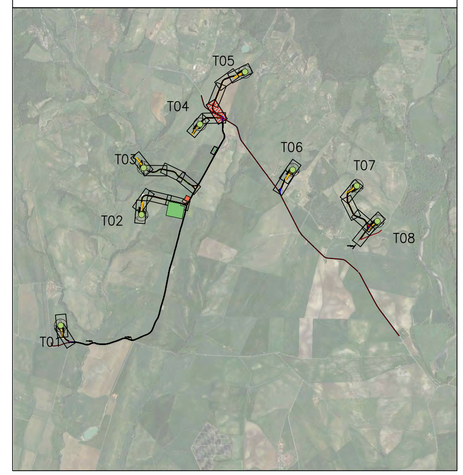

LEGENDA

- Viabliità di progetto
- Manto stradale da sistemare
- Scavo
- Rilevato

0 500 1000

LIVELLETTE												
	L=65.00m i=5.59% Δh=3.63m		L=12.70m		L=55.06m i=0.51% Δh=0.28m		L=28.27m		L=55.34m i=11.82% Δh=6.54m		L=29.43m	L=342.63m i=0.05% Δh=0.16m

Road: Road T05
Scala : 500:500
Q.Rif. : 115.00

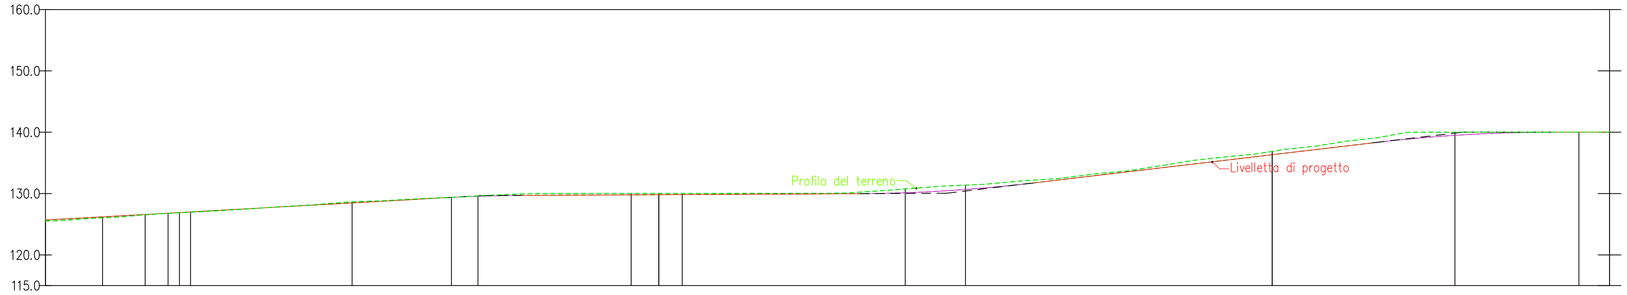

NUMERO SEZIONE	1	2	3	4	5	6
DISTANZE PROGRESSIVE	0+020.00	0+050.00	0+100.00	0+150.00	0+200.00	0+250.00
DISTANZE PARZIALI		30,00	50,00	50,00	50,00	50,00
QUOTE PROGETTO	+126.77	+128.63	+130.02	+131.37	+126.88	+140.03
QUOTE TERRENO	+126.60	+128.48	+129.82	+130.67	+126.33	+140.02
ETTOMETRICHE						

REGIONE TOSCANA — COMUNE DI MANCIANO — PROVINCIA DI GROSSETO

PROGETTO DEFINITIVO

Impianto di produzione di energia elettrica da fonte eolica "Fiora" di potenza nominale pari a 52.8 MW e relative opere connesse da realizzarsi nel comune di Manciano (GR)

Titolo elaborato

Planimetrie stradali e profili longitudinali

13di24

Codice elaborato **F0612AT14A**

Scala **1:500**

Riproduzione o consegna a terzi solo dietro specifica autorizzazione.

Progettazione

F4 ingegneria srl
Via Di Giura - Centro direzionale, 85100 Potenza
Tel: +39 0971 1944797 - Fax: +39 0971 55452
www.f4ingegneria.it - f4ingegneria@pec.it

Il Direttore Tecnico
(ing. Giovanni DI SANTO)

Società certificata secondo le norme UNI-EN ISO 9001:2015 e UNI-EN ISO 14001:2015 per l'erogazione di servizi di ingegneria nei settori: civile, idraulica, acustica, energia, ambiente (settore IAF: 34).

Gruppo di lavoro

Dott. For. Luigi ZUCCARO
Ing. Giuseppe MANZI
Ing. Monica COIRO
Ing. jr. Flavio Gerardo TRIANI
Ing. Gerardo Giuseppe SCAVONE
Ing. Manuela Nardozza
Ing. Angelo CORRADO
Arch. Gaia TELESCA

Consulenze specialistiche

Committente

APOLLO Wind srl
Via della Stazione 7 39100
Bolzano (Bz)

Data	Descrizione	Redatto	Verificato	Approvato
Dicembre 2023	Prima emissione	FTR	FTR	GMA

File sorgente: **F0612AT14A - Planimetrie stradali e profili longitudinali.dwg**

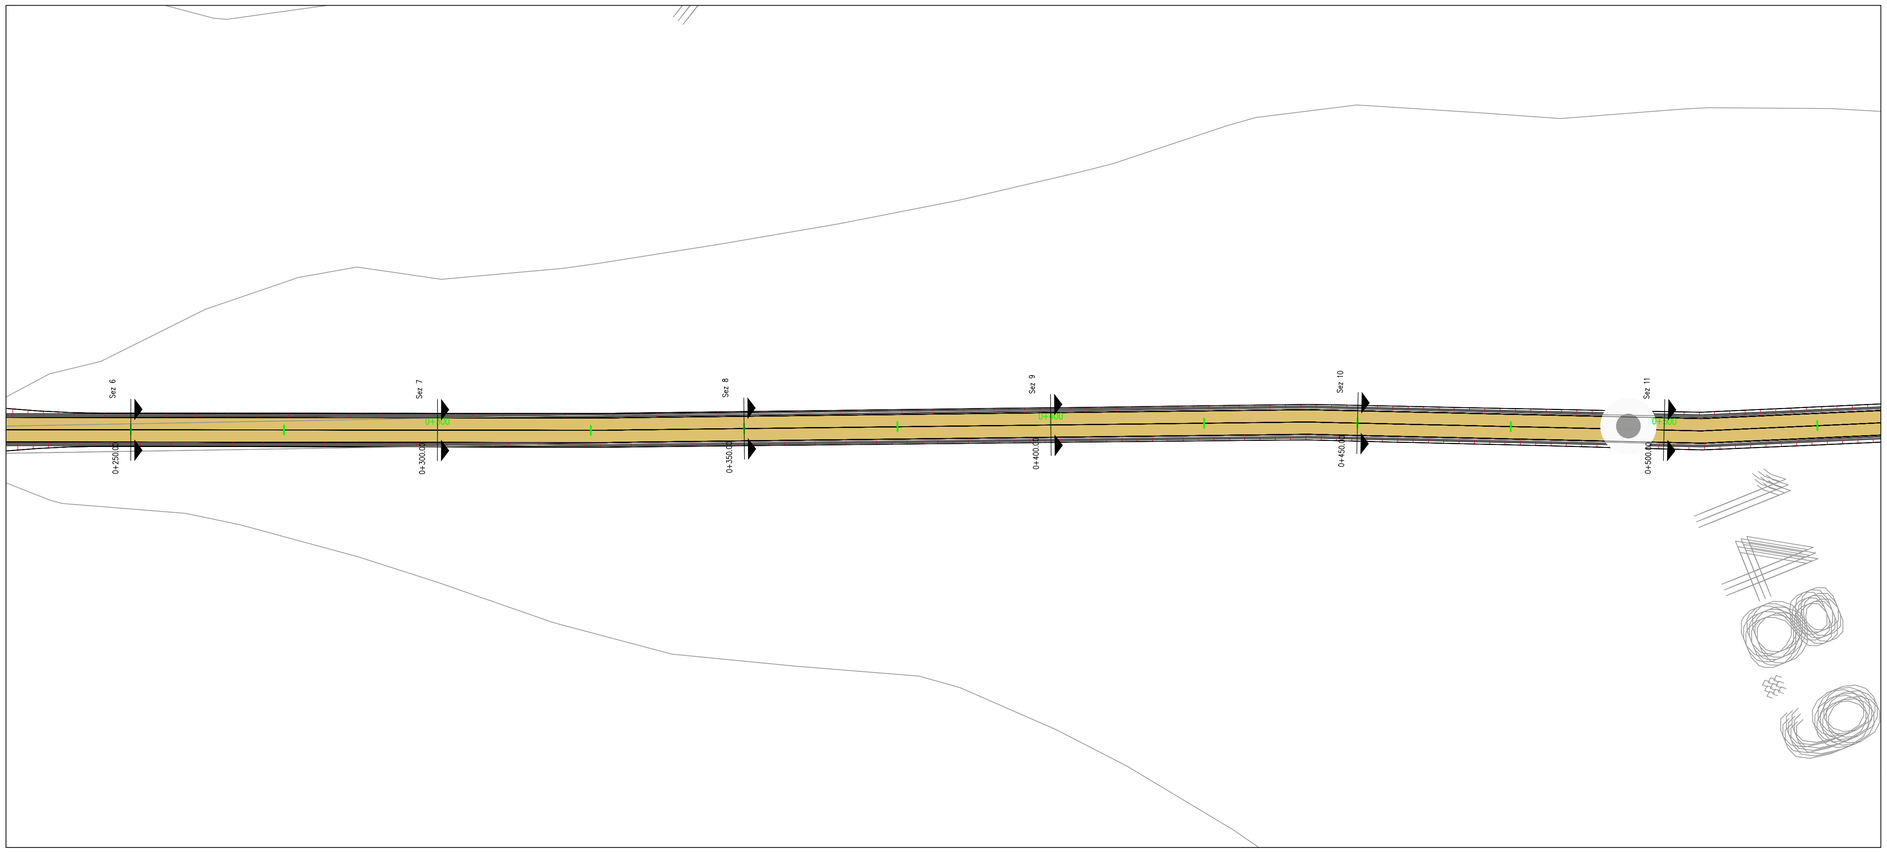

KEYMAP

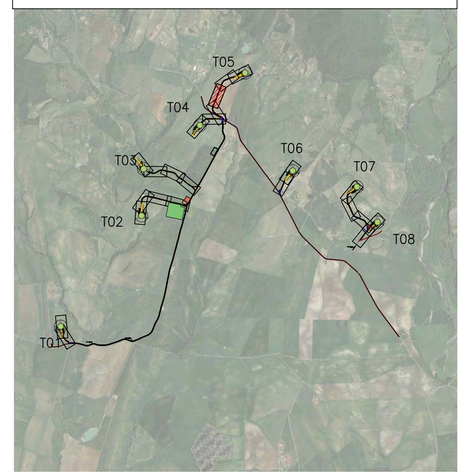

LEGENDA

- Viabliità di progetto
- Manto stradale da sistemare
- Scavo
- Rilevato

0 500 1000

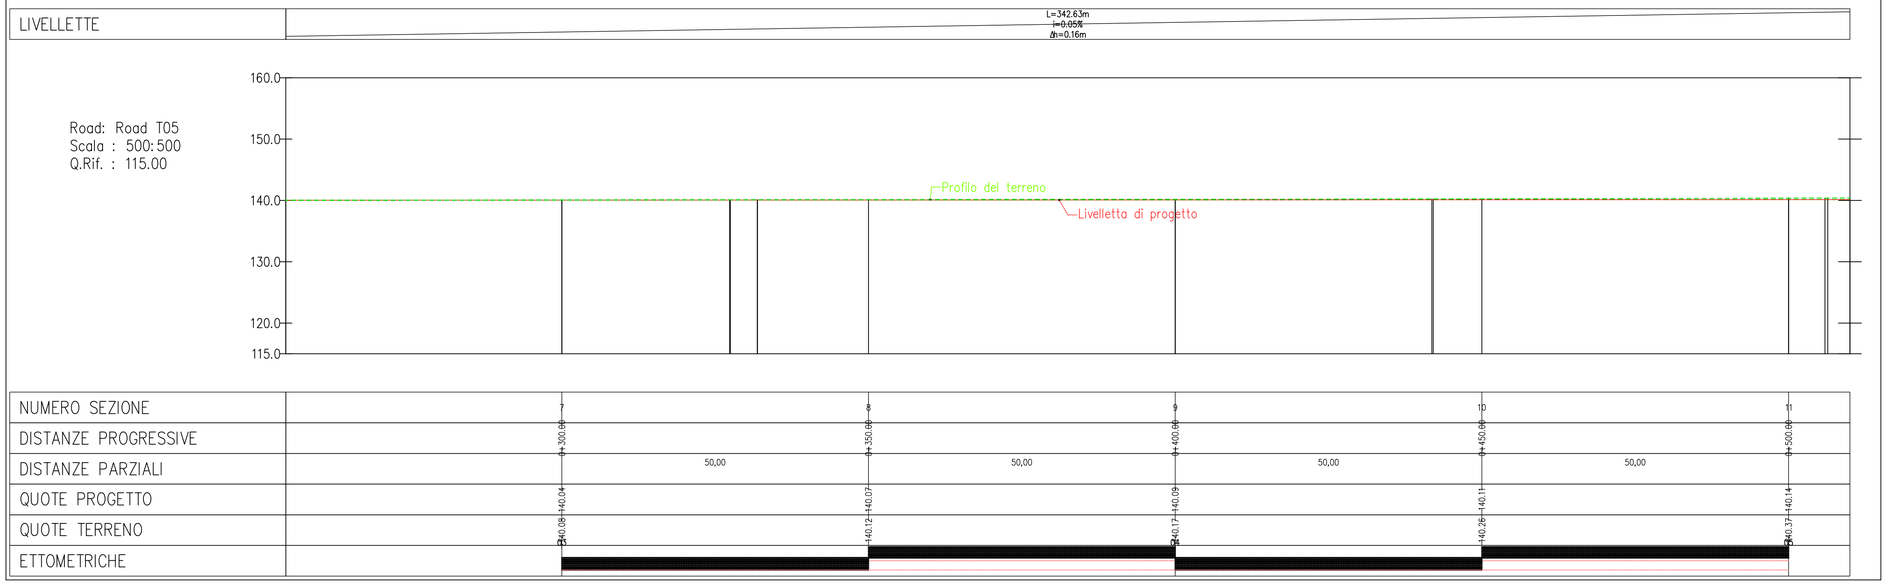

REGIONE TOSCANA

COMUNE DI MANCIANO

PROVINCIA DI GROSSETO

PROGETTO DEFINITIVO

Impianto di produzione di energia elettrica da fonte eolica "Fiora" di potenza nominale pari a 52.8 MW e relative opere connesse da realizzarsi nel comune di Manciano (GR)

Titolo elaborato

Planimetrie stradali e profili longitudinali

14di24

Codice elaborato
F0612AT14A

Scala
1:500

Riproduzione o consegna a terzi solo dietro specifica autorizzazione.

Progettazione

F4 ingegneria srl
Via Di Giura - Centro direzionale, 85100 Potenza
Tel: +39 0971 1944797 - Fax: +39 0971 55452
www.f4ingegneria.it - f4ingegneria@pec.it

Il Direttore Tecnico
(ing. Giovanni DI SANTO)

Società certificata secondo le norme UNI-EN ISO 9001:2015 e UNI-EN ISO 14001:2015 per l'erogazione di servizi di ingegneria nei settori: civile, idraulica, acustica, energia, ambiente (settore IAF: 34).

Gruppo di lavoro

Dott. For. Luigi ZUCCARO
Ing. Giuseppe MANZI
Ing. Monica COIRO
Ing. jr. Flavio Gerardo TRIANI
Ing. Gerardo Giuseppe SCAVONE
Ing. Manuela Nardozza
Ing. Angelo CORRADO
Arch. Gaia TELESCA

Consulenze specialistiche

Committente

APOLLO Wind srl
Via della Stazione 7 39100
Bolzano (Bz)

Data	Descrizione	Redatto	Verificato	Approvato
Dicembre 2023	Prima emissione	FTR	FTR	GMA

File sorgente: **F0612AT14A - Planimetrie stradali e profili longitudinali.dwg**

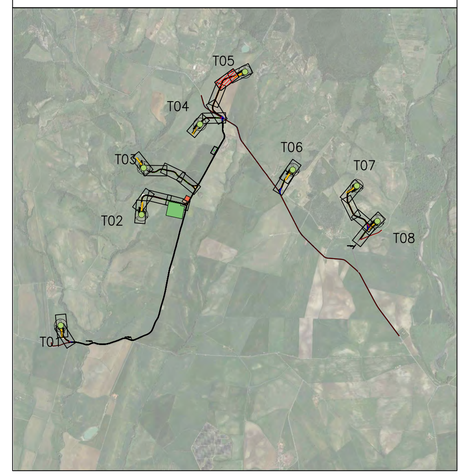

LEGENDA

- Viabliità di progetto
- Manto stradale da sistemare
- Scavo
- Rilevato

0 500 1000

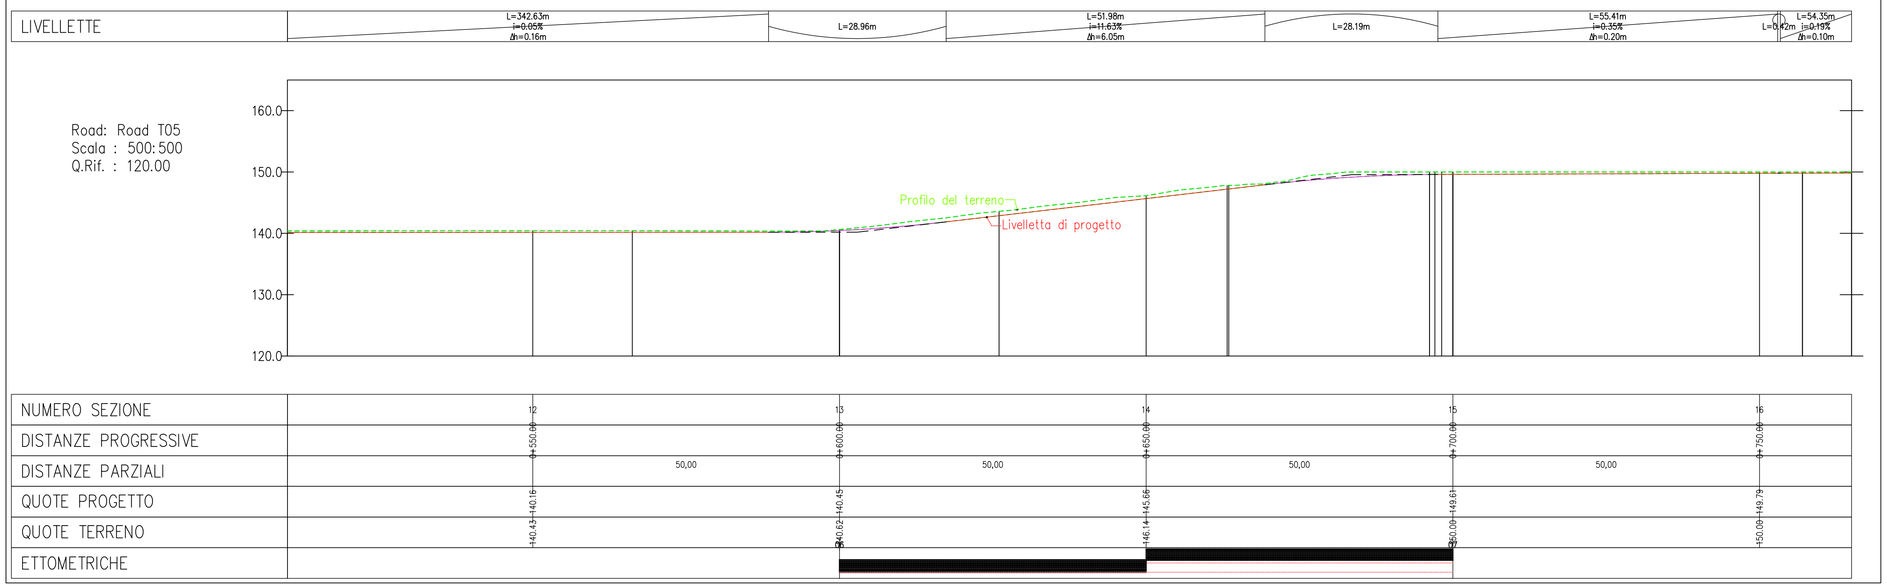

REGIONE TOSCANA

COMUNE DI MANCIANO

PROVINCIA DI GROSSETO

PROGETTO DEFINITIVO

Impianto di produzione di energia elettrica da fonte eolica "Fiora" di potenza nominale pari a 52.8 MW e relative opere connesse da realizzarsi nel comune di Manciano (GR)

Titolo elaborato

Planimetrie stradali e profili longitudinali

15di24

Codice elaborato **F0612AT14A**

Scala **1:500**

Riproduzione o consegna a terzi solo dietro specifica autorizzazione.

Progettazione

F4 ingegneria srl
Via Di Giura - Centro direzionale, 85100 Potenza
Tel: +39 0971 1944797 - Fax: +39 0971 55452
www.f4ingegneria.it - f4ingegneria@pec.it

Il Direttore Tecnico
(ing. Giovanni DI SANTO)

Società certificata secondo le norme UNI-EN ISO 9001:2015 e UNI-EN ISO 14001:2015 per l'erogazione di servizi di ingegneria nei settori: civile, idraulica, acustica, energia, ambiente (settore IAF: 34).

Gruppo di lavoro

Dott. For. Luigi ZUCCARO
Ing. Giuseppe MANZI
Ing. Monica COIRO
Ing. jr. Flavio Gerardo TRIANI
Ing. Gerardo Giuseppe SCAVONE
Ing. Manuela Nardozza
Ing. Angelo CORRADO
Arch. Gaia TELESCA

Consulenze specialistiche

Committente

APOLLO Wind srl
Via della Stazione 7 39100
Bolzano (Bz)

Data	Descrizione	Redatto	Verificato	Approvato
Dicembre 2023	Prima emissione	FTR	FTR	GMA

File sorgente: **F0612AT14A - Planimetrie stradali e profili longitudinali.dwg**

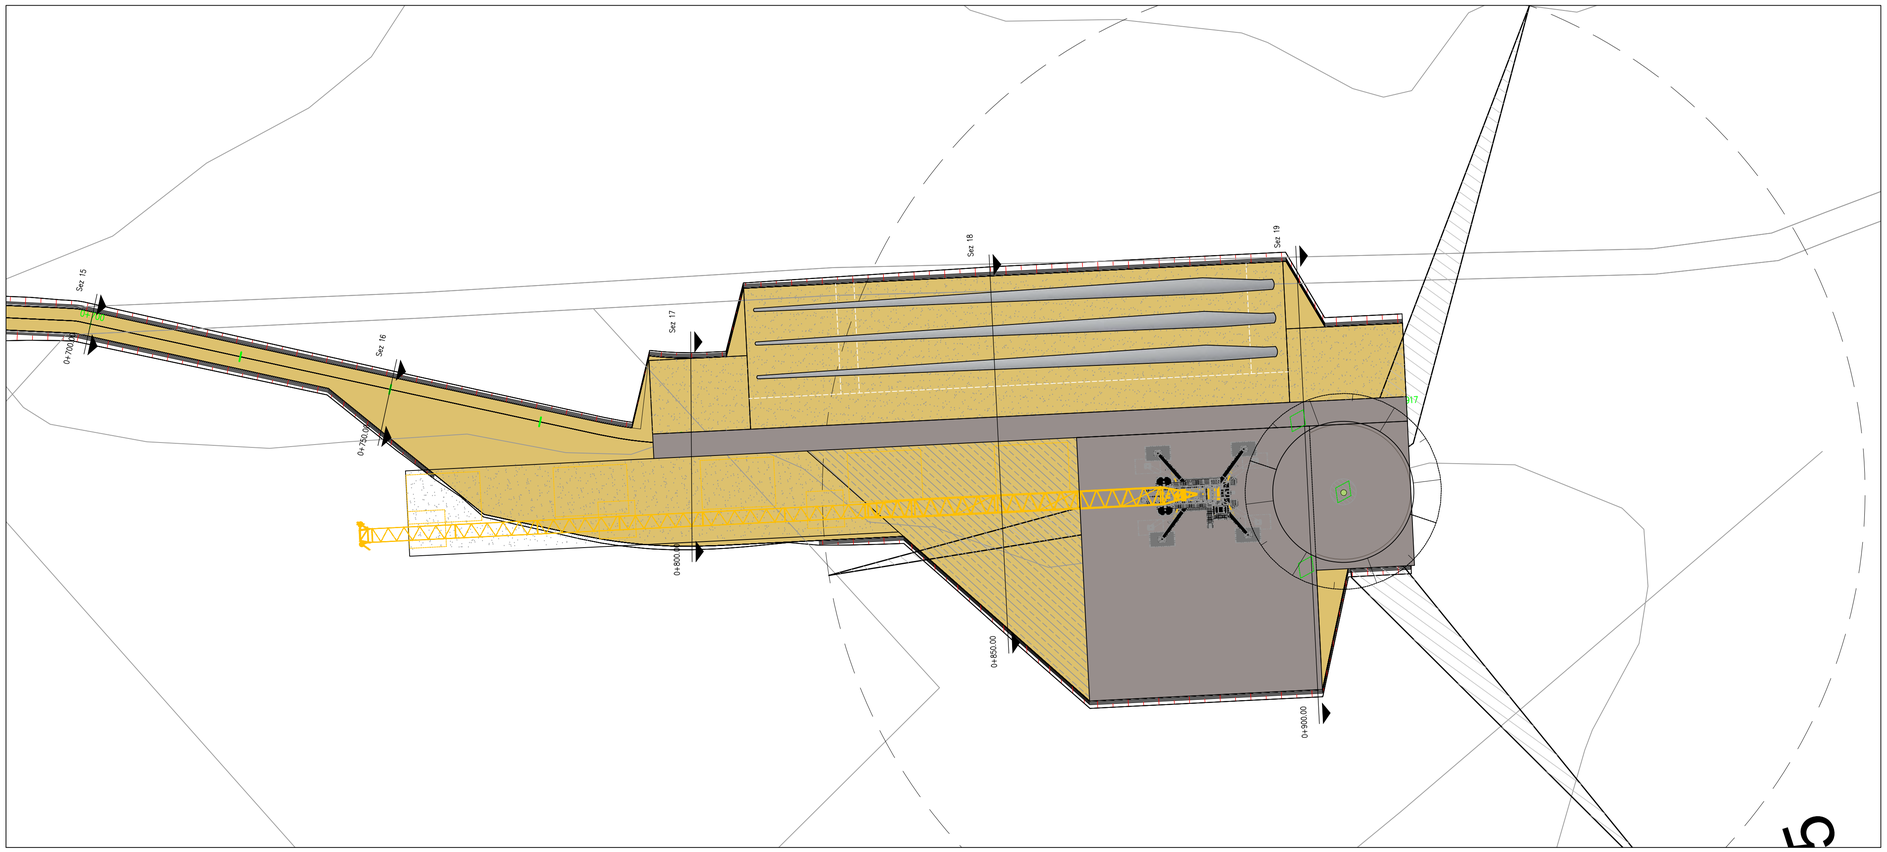

KEYMAP

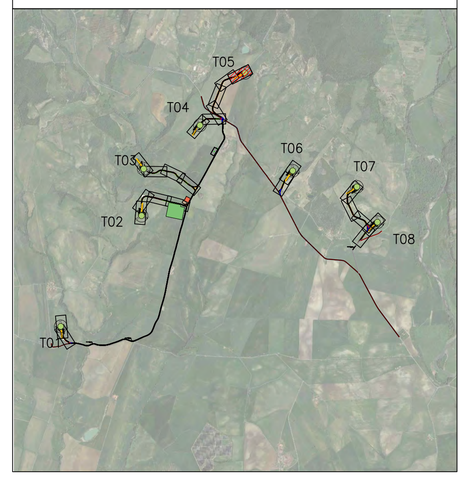

LEGENDA

- Viabliità di progetto
- Manto stradale da sistemare
- Scavo
- Rilevato

0 500 1000

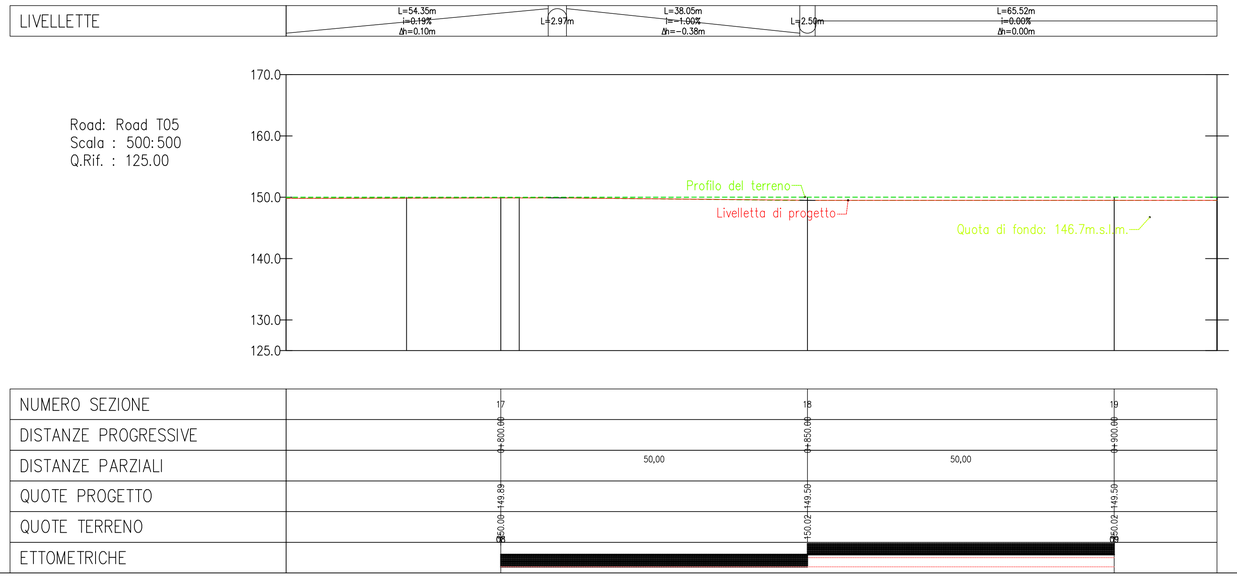

REGIONE TOSCANA

COMUNE DI MANCIANO

PROVINCIA DI GROSSETO

PROGETTO DEFINITIVO

Impianto di produzione di energia elettrica da fonte eolica "Fiora" di potenza nominale pari a 52.8 MW e relative opere connesse da realizzarsi nel comune di Manciano (GR)

Titolo elaborato

Planimetrie stradali e profili longitudinali

16di24

Codice elaborato **F0612AT14A**

Scala **1:500**

Riproduzione o consegna a terzi solo dietro specifica autorizzazione.

Progettazione

F4 ingegneria srl
Via Di Giura - Centro direzionale, 85100 Potenza
Tel: +39 0971 1944797 - Fax: +39 0971 55452
www.f4ingegneria.it - f4ingegneria@pec.it

Il Direttore Tecnico
(ing. Giovanni DI SANTO)

Società certificata secondo le norme UNI-EN ISO 9001:2015 e UNI-EN ISO 14001:2015 per l'erogazione di servizi di ingegneria nei settori: civile, idraulica, acustica, energia, ambiente (settore IAF: 34).

Gruppo di lavoro

Dott. For. Luigi ZUCCARO
Ing. Giuseppe MANZI
Ing. Monica COIRO
Ing. jr. Flavio Gerardo TRIANI
Ing. Gerardo Giuseppe SCAVONE
Ing. Manuela Nardozza
Ing. Angelo CORRADO
Arch. Gaia TELESCA

Consulenze specialistiche

Committente

APOLLO Wind srl
Via della Stazione 7 39100
Bolzano (Bz)

Data	Descrizione	Redatto	Verificato	Approvato
Dicembre 2023	Prima emissione	FTR	FTR	GMA

File sorgente: **F0612AT14A - Planimetrie stradali e profili longitudinali.dwg**

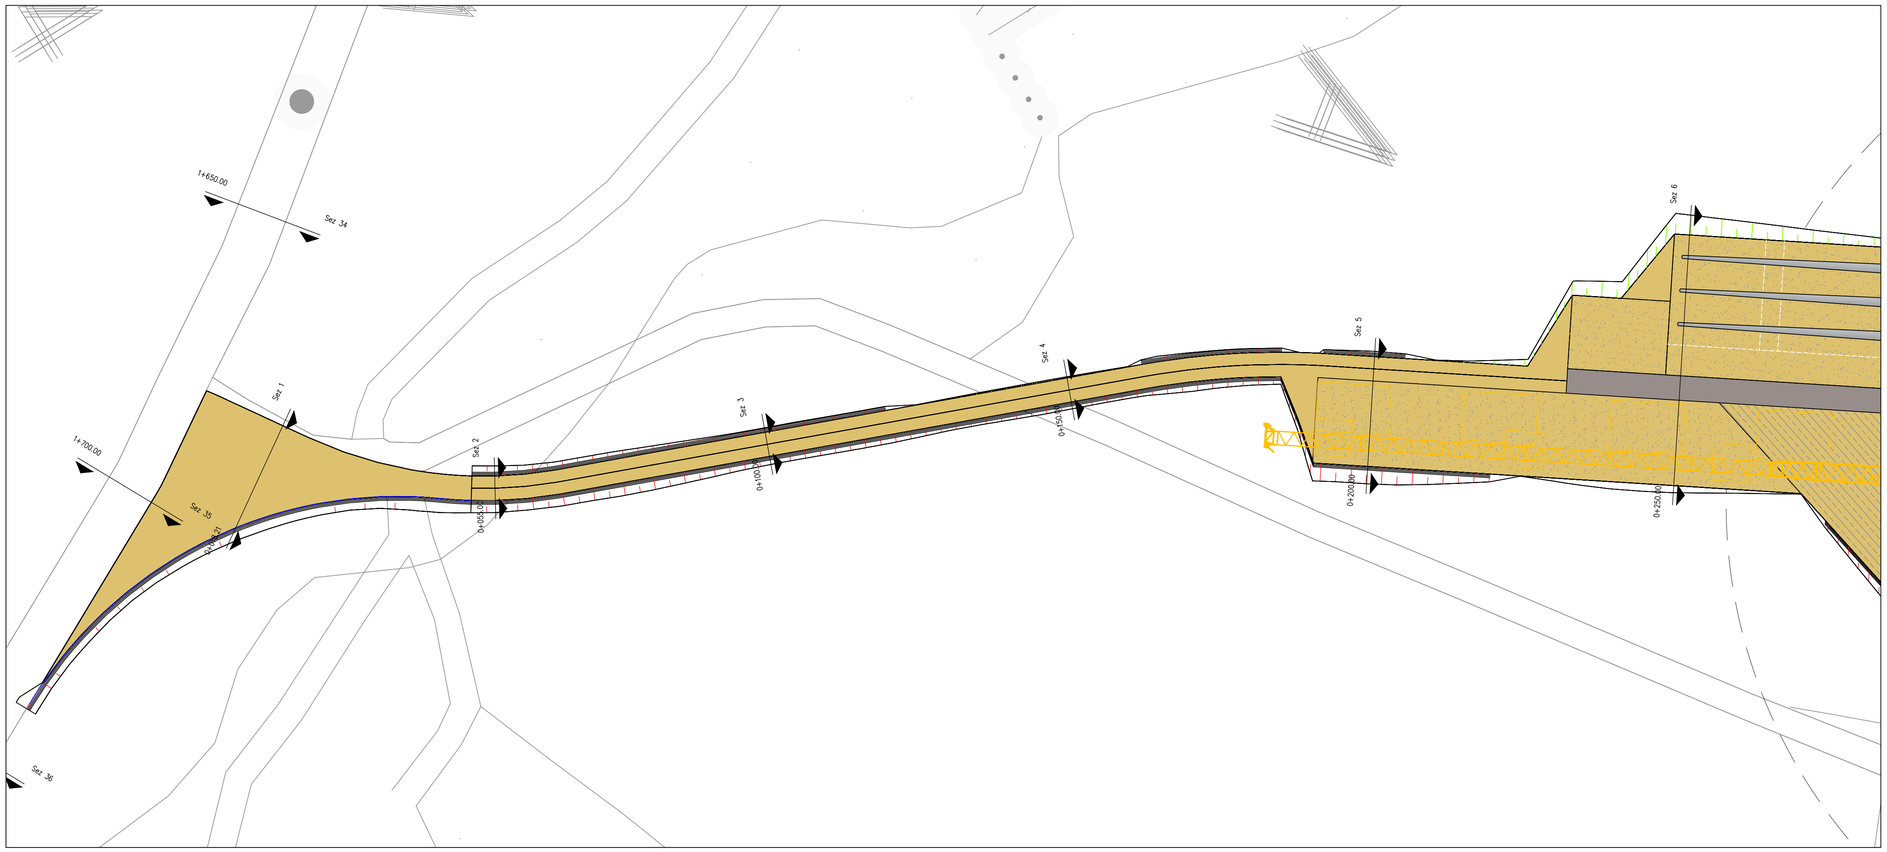

KEYMAP

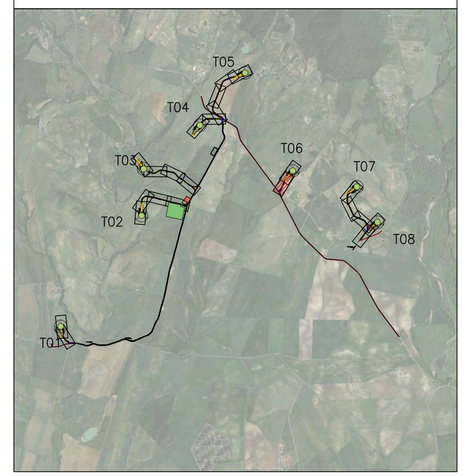

LEGENDA	
	Viabliità di progetto
	Manto stradale da sistemare
	Scavo
	Rilevato

0 500 1000

LIVELLETTE						
	L=17.37m i=0.14% Δh=0.03m	L=13.21m	L=61.95m i=5.43% Δh=3.36m	L=9.66m	L=35.79m i=1.56% Δh=0.56m	L=1.95m	L=57.35m i=2.34% Δh=1.34m

Road: Road T06
Scala : 500:500
Q.Rif. : 105.00

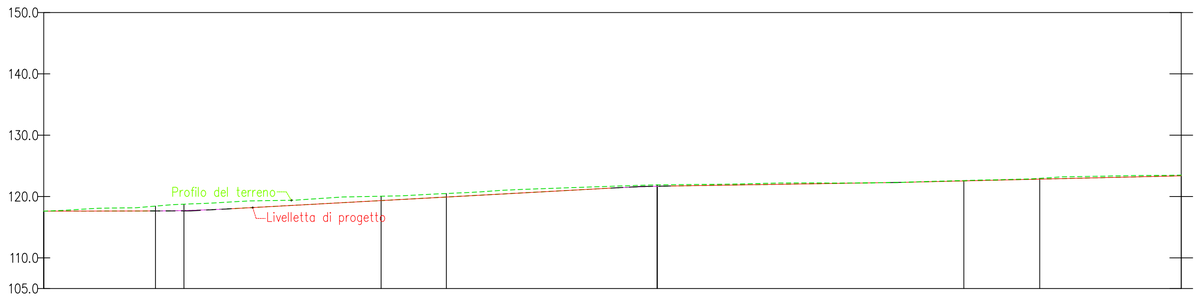

NUMERO SEZIONE	1	2	3	4
DISTANZE PROGRESSIVE	0+018.21	0+055.00	0+100.00	0+150.00
DISTANZE PARZIALI		36,79	45,00	50,00
QUOTE PROGETTO	+18.44	+20.05	+21.90	+22.61
QUOTE TERRENO	+117.65	+119.34	+121.67	+122.55
ETTOMETRICHE				

REGIONE TOSCANA
COMUNE DI MANCIANO
PROVINCIA DI GROSSETO

PROGETTO DEFINITIVO

Impianto di produzione di energia elettrica da fonte eolica "Fiora" di potenza nominale pari a 52.8 MW e relative opere connesse da realizzarsi nel comune di Manciano (GR)

Titolo elaborato

Planimetrie stradali e profili longitudinali

17di24

Codice elaborato
F0612AT14A

Scala
1:500

Riproduzione o consegna a terzi solo dietro specifica autorizzazione.

Progettazione

F4 ingegneria srl
Via Di Giura - Centro direzionale, 85100 Potenza
Tel: +39 0971 1944797 - Fax: +39 0971 55452
www.f4ingegneria.it - f4ingegneria@pec.it

Il Direttore Tecnico
(ing. Giovanni DI SANTO)

Società certificata secondo le norme UNI-EN ISO 9001:2015 e UNI-EN ISO 14001:2015 per l'erogazione di servizi di ingegneria nei settori: civile, idraulica, acustica, energia, ambiente (settore IAF: 34).

Gruppo di lavoro

Dott. For. Luigi ZUCCARO
Ing. Giuseppe MANZI
Ing. Monica COIRO
Ing. jr. Flavio Gerardo TRIANI
Ing. Gerardo Giuseppe SCAVONE
Ing. Manuela Nardozza
Ing. Angelo CORRADO
Arch. Gaia TELESCA

Consulenze specialistiche

Committente

APOLLO Wind srl
Via della Stazione 7 39100
Bolzano (Bz)

Data	Descrizione	Redatto	Verificato	Approvato
Dicembre 2023	Prima emissione	FTR	FTR	GMA

File sorgente: **F0612AT14A - Planimetrie stradali e profili longitudinali.dwg**

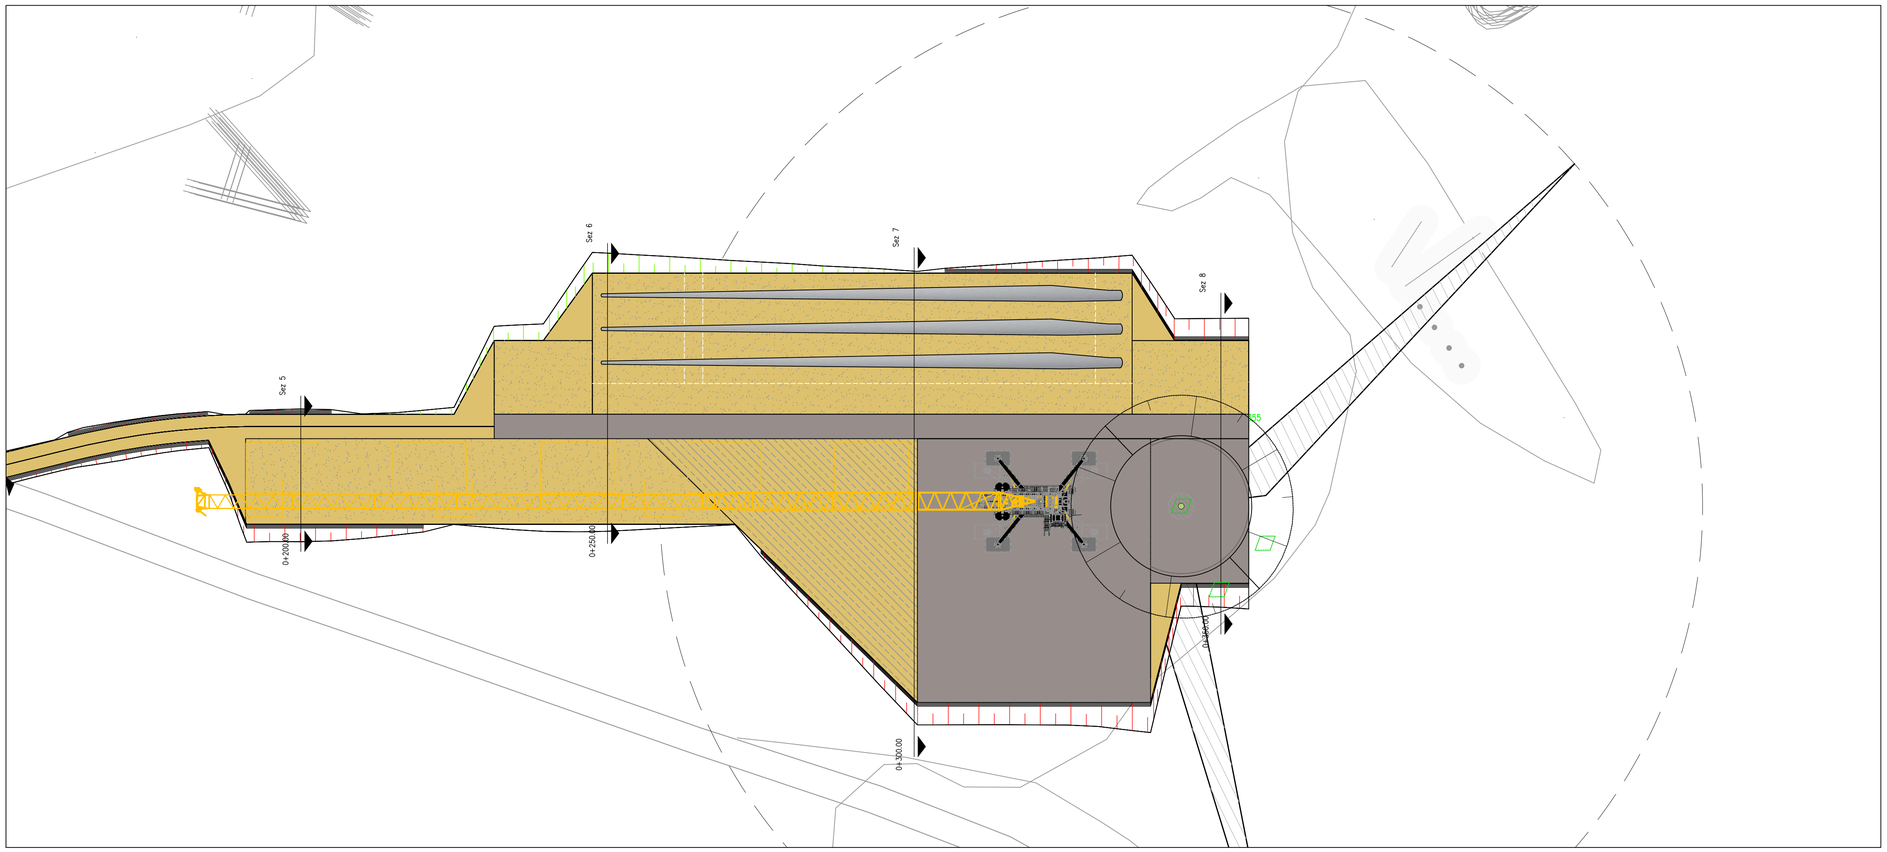

KEYMAP

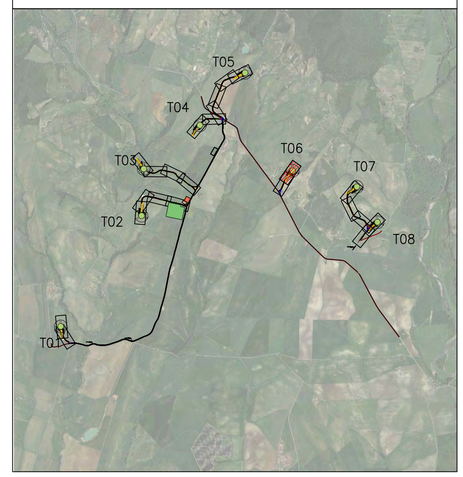

LEGENDA

- Viabliità di progetto
- Manto stradale da sistemare
- Scavo
- Rilevato

0 500 1000

LIVELLETTE						
	L=57.35m i=2.34% Δh=1.34m	L=18.86m	L=16.11m i=9.89% Δh=1.59m	L=22.22m	L=37.59m i=1.00% Δh=0.38m	L=2.50m	L=59.98m i=0.00% Δh=0.00m

Road: Road T06
Scala : 500:500
Q.Rif. : 105.00

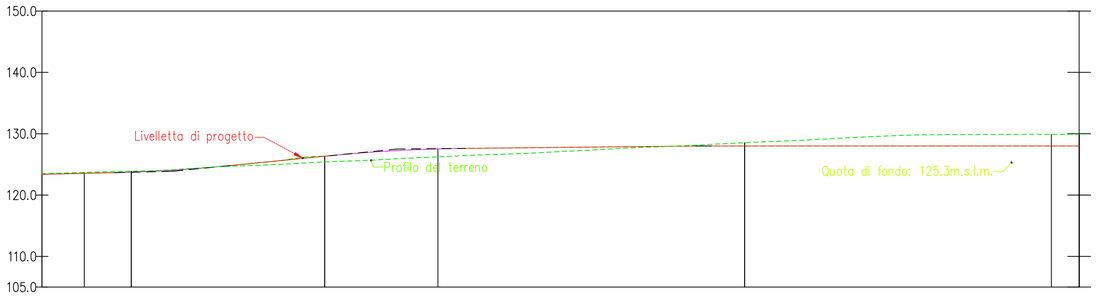

NUMERO SEZIONE	5		6		7		8
DISTANZE PROGRESSIVE	0+200.00		0+250.00		0+300.00		0+350.00
DISTANZE PARZIALI		50,00		50,00		50,00	
QUOTE PROGETTO	123.89	123.73	126.22	127.53	128.54	128.09	129.99
QUOTE TERRENO							
ETTOMETRICHE							

REGIONE TOSCANA | COMUNE DI MANCIANO | PROVINCIA DI GROSSETO

PROGETTO DEFINITIVO

Impianto di produzione di energia elettrica da fonte eolica "Fiora" di potenza nominale pari a 52.8 MW e relative opere connesse da realizzarsi nel comune di Manciano (GR)

Titolo elaborato

Planimetrie stradali e profili longitudinali

18di24

Codice elaborato **F0612AT14A**

Scala **1:500**

Riproduzione o consegna a terzi solo dietro specifica autorizzazione.

Progettazione

F4 ingegneria srl
Via Di Giura - Centro direzionale, 85100 Potenza
Tel: +39 0971 1944797 - Fax: +39 0971 55452
www.f4ingegneria.it - f4ingegneria@pec.it

Il Direttore Tecnico
(ing. Giovanni DI SANTO)

Società certificata secondo le norme UNI-EN ISO 9001:2015 e UNI-EN ISO 14001:2015 per l'erogazione di servizi di ingegneria nei settori: civile, idraulica, acustica, energia, ambiente (settore IAF: 34).

Gruppo di lavoro

Dott. For. Luigi ZUCCARO
Ing. Giuseppe MANZI
Ing. Monica COIRO
Ing. jr. Flavio Gerardo TRIANI
Ing. Gerardo Giuseppe SCAVONE
Ing. Manuela Nardozza
Ing. Angelo CORRADO
Arch. Gaia TELESCA

Consulenze specialistiche

Committente

APOLLO Wind srl
Via della Stazione 7 39100
Bolzano (Bz)

Data	Descrizione	Redatto	Verificato	Approvato
Dicembre 2023	Prima emissione	FTR	FTR	GMA

File sorgente: **F0612AT14A - Planimetrie stradali e profili longitudinali.dwg**

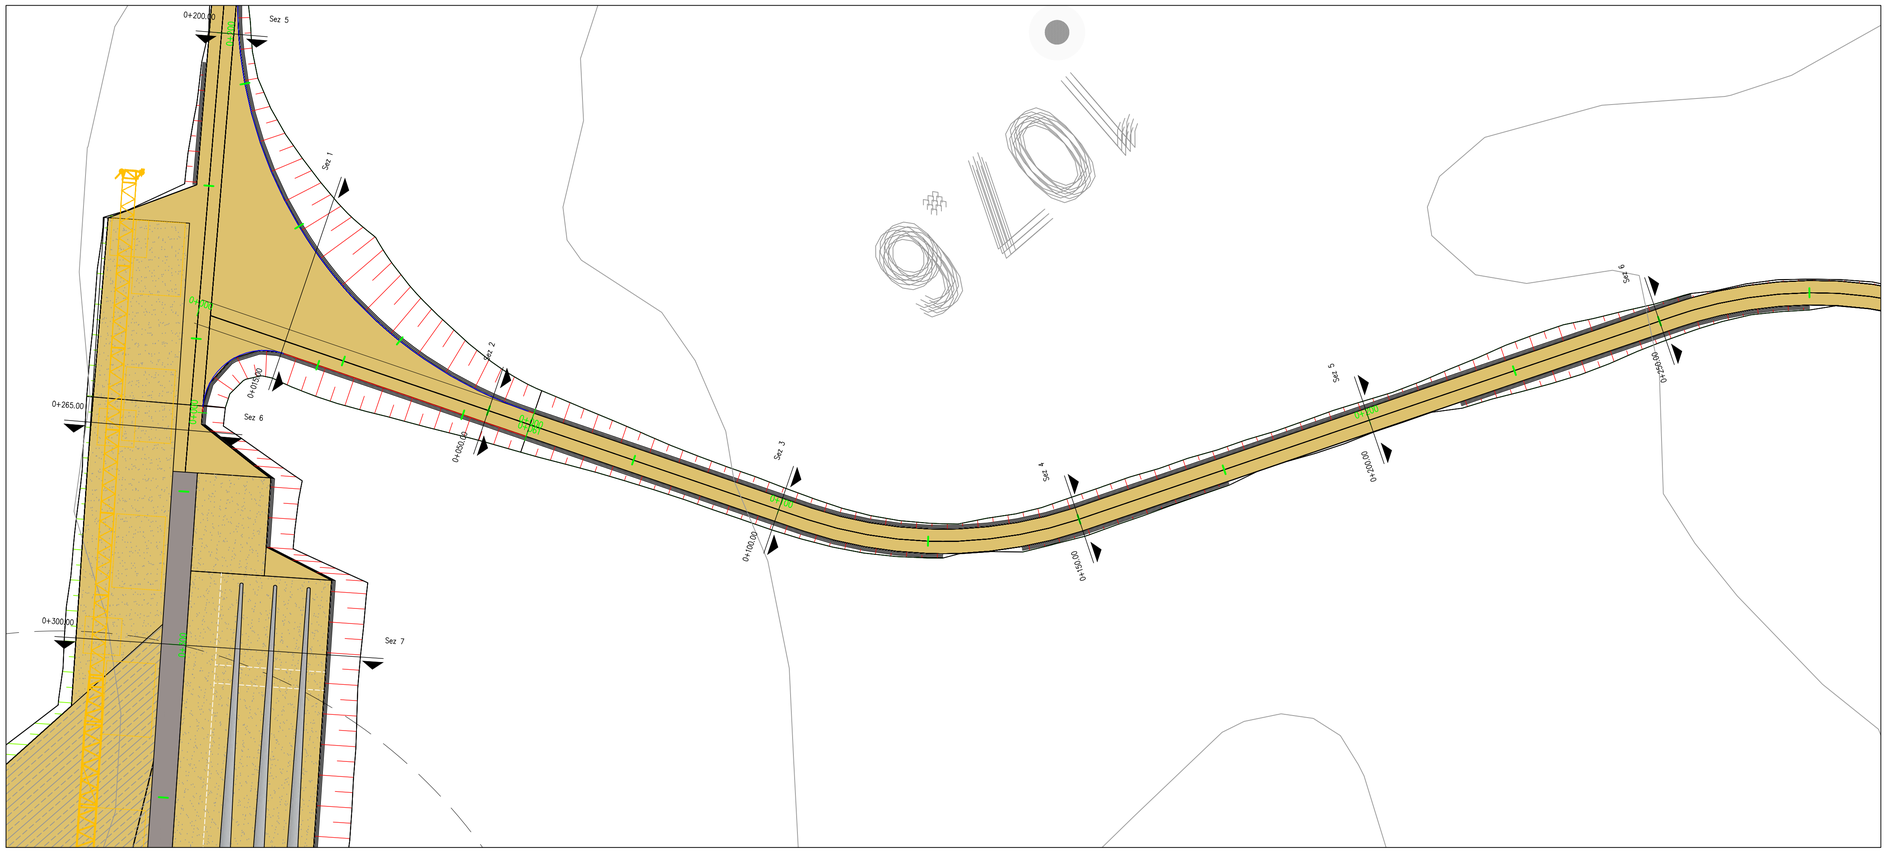

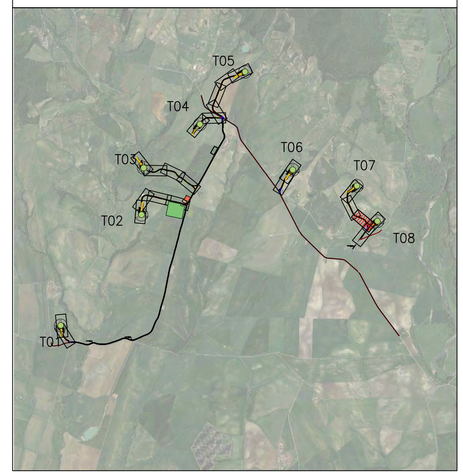

LEGENDA

- Viabliità di progetto
- Manto stradale da sistemare
- Scavo
- Rilevato

0 500 1000

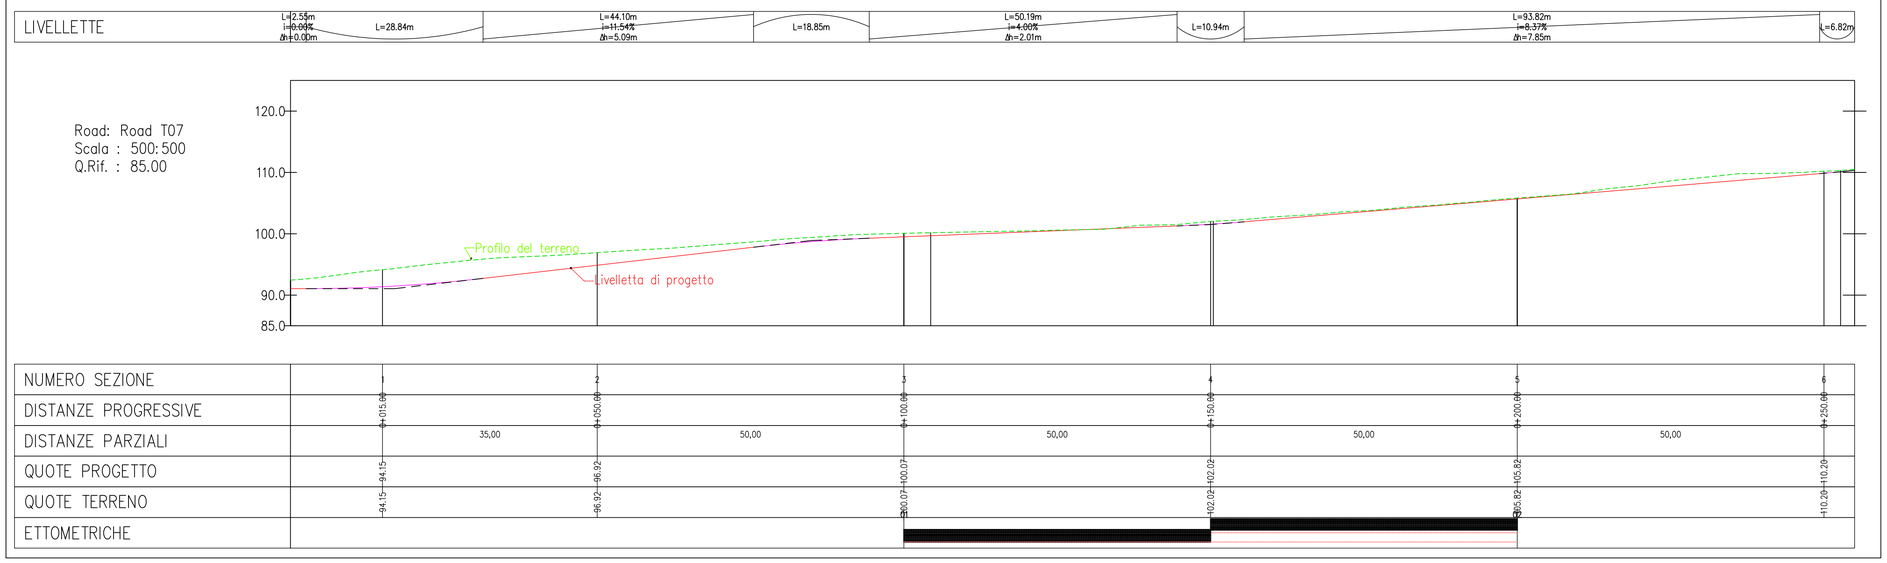

REGIONE TOSCANA

COMUNE DI MANCIANO

PROVINCIA DI GROSSETO

PROGETTO DEFINITIVO

Impianto di produzione di energia elettrica da fonte eolica "Fiora" di potenza nominale pari a 52.8 MW e relative opere connesse da realizzarsi nel comune di Manciano (GR)

Titolo elaborato

Planimetrie stradali e profili longitudinali

19di24

Codice elaborato
F0612AT14A

Scala
1:500

Riproduzione o consegna a terzi solo dietro specifica autorizzazione.

Progettazione

F4 ingegneria srl
Via Di Giura - Centro direzionale, 85100 Potenza
Tel: +39 0971 1944797 - Fax: +39 0971 55452
www.f4ingegneria.it - f4ingegneria@pec.it

Il Direttore Tecnico
(ing. Giovanni DI SANTO)

Società certificata secondo le norme UNI-EN ISO 9001:2015 e UNI-EN ISO 14001:2015 per l'erogazione di servizi di ingegneria nei settori: civile, idraulica, acustica, energia, ambiente (settore IAF: 34).

Gruppo di lavoro

Dott. For. Luigi ZUCCARO
Ing. Giuseppe MANZI
Ing. Monica COIRO
Ing. jr. Flavio Gerardo TRIANI
Ing. Gerardo Giuseppe SCAVONE
Ing. Manuela Nardozza
Ing. Angelo CORRADO
Arch. Gaia TELESCA

Consulenze specialistiche

Committente

APOLLO Wind srl
Via della Stazione 7 39100
Bolzano (Bz)

Data	Descrizione	Redatto	Verificato	Approvato
Dicembre 2023	Prima emissione	FTR	FTR	GMA

File sorgente: **F0612AT14A - Planimetrie stradali e profili longitudinali.dwg**

KEYMAP

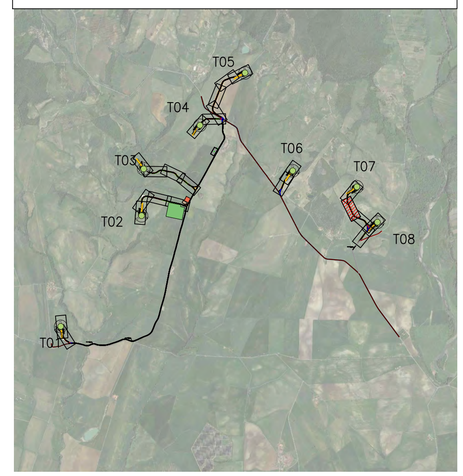

LEGENDA	
	Viabliità di progetto
	Manto stradale da sistemare
	Scavo
	Rilevato

0 500 1000

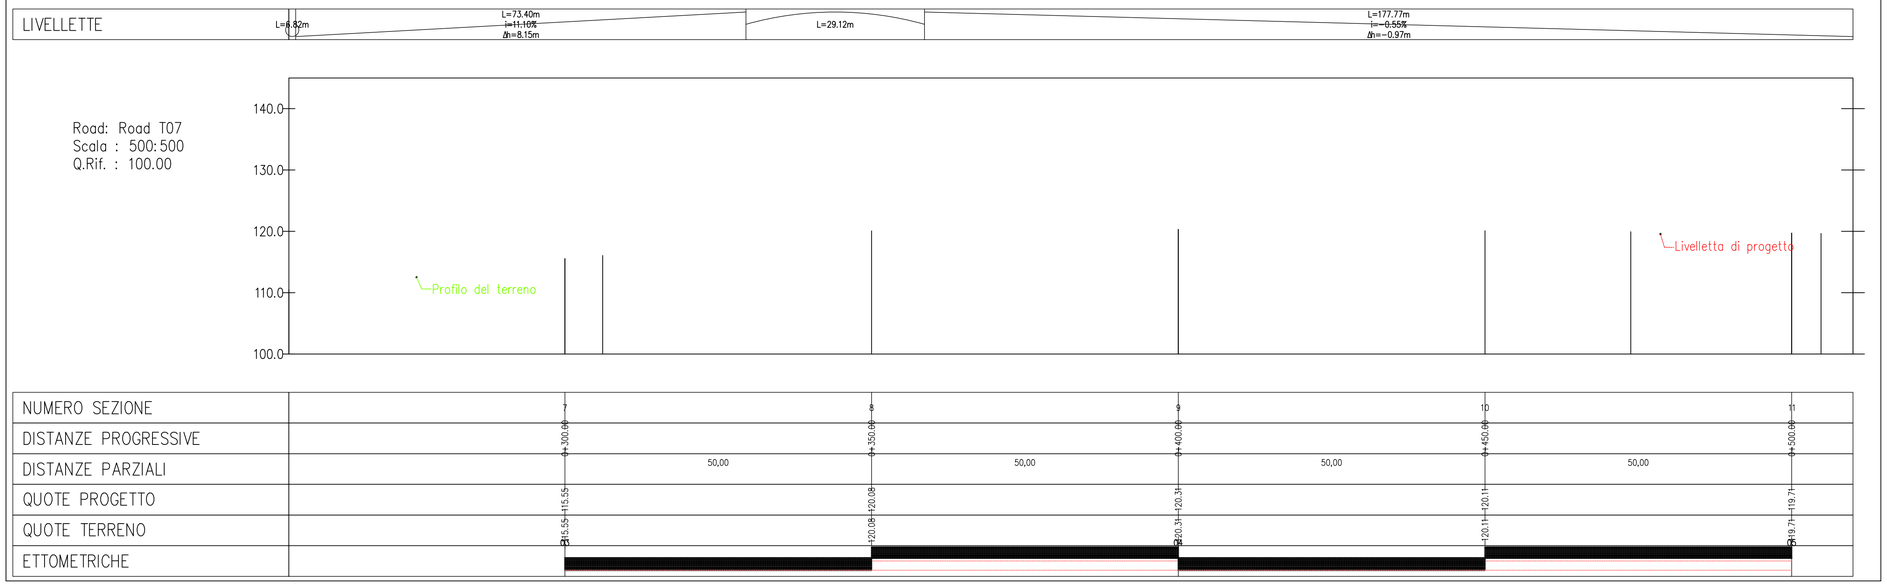

REGIONE TOSCANA
COMUNE DI MANCIANO
PROVINCIA DI GROSSETO

PROGETTO DEFINITIVO

Impianto di produzione di energia elettrica da fonte eolica "Fiora" di potenza nominale pari a 52.8 MW e relative opere connesse da realizzarsi nel comune di Manciano (GR)

Titolo elaborato

Planimetrie stradali e profili longitudinali

20di24

Codice elaborato
F0612AT14A

Scala
1:500

Riproduzione o consegna a terzi solo dietro specifica autorizzazione.

Progettazione

F4 ingegneria srl
Via Di Giura - Centro direzionale, 85100 Potenza
Tel: +39 0971 1944797 - Fax: +39 0971 55452
www.f4ingegneria.it - f4ingegneria@pec.it

Il Direttore Tecnico
(ing. Giovanni DI SANTO)

Società certificata secondo le norme UNI-EN ISO 9001:2015 e UNI-EN ISO 14001:2015 per l'erogazione di servizi di ingegneria nei settori: civile, idraulica, acustica, energia, ambiente (settore IAF: 34).

Gruppo di lavoro

Dott. For. Luigi ZUCCARO
Ing. Giuseppe MANZI
Ing. Monica COIRO
Ing. jr. Flavio Gerardo TRIANI
Ing. Gerardo Giuseppe SCAVONE
Ing. Manuela Nardozza
Ing. Angelo CORRADO
Arch. Gaia TELESCA

Consulenze specialistiche

Committente

APOLLO Wind srl
Via della Stazione 7 39100
Bolzano (Bz)

Data	Descrizione	Redatto	Verificato	Approvato
Dicembre 2023	Prima emissione	FTR	FTR	GMA

File sorgente: **F0612AT14A - Planimetrie stradali e profili longitudinali.dwg**

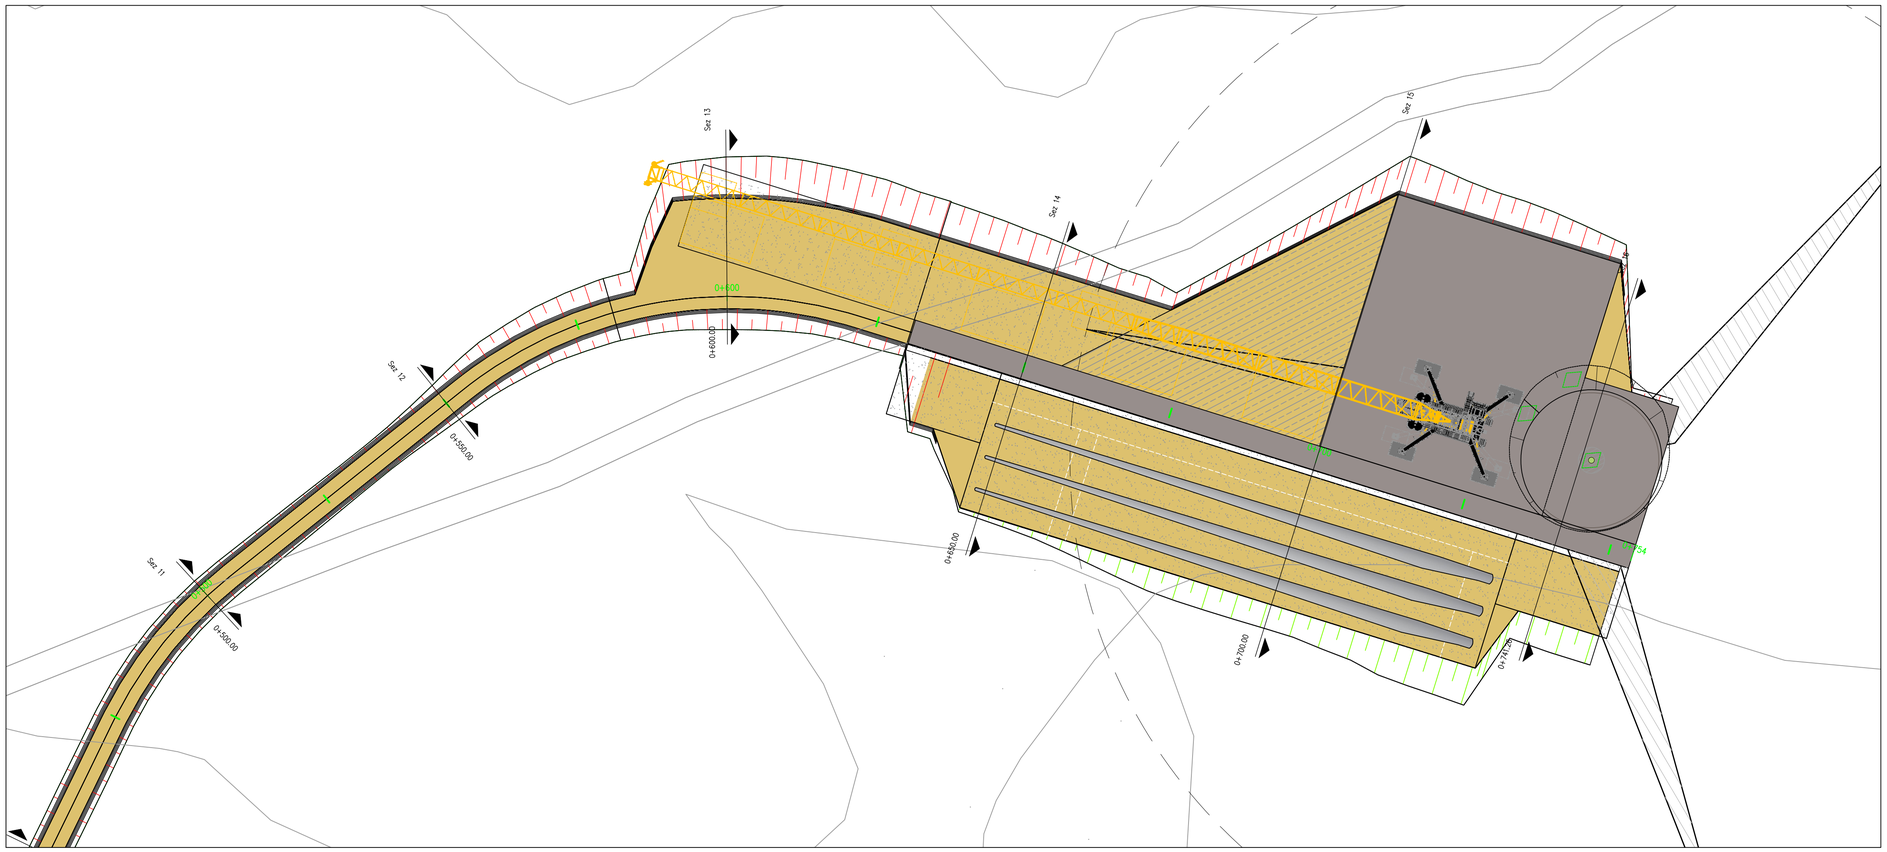

KEYMAP

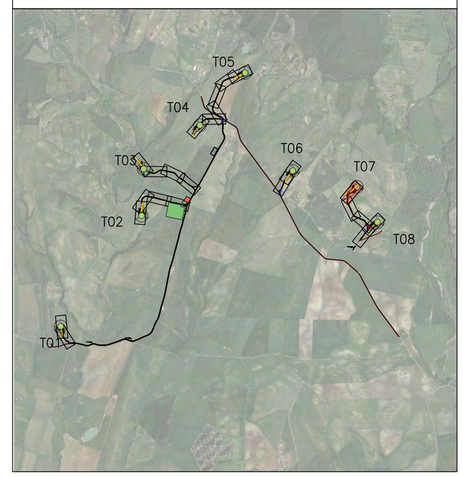

LEGENDA	
	Viabliità di progetto
	Manto stradale da sistemare
	Scavo
	Rilevato

0 500 1000

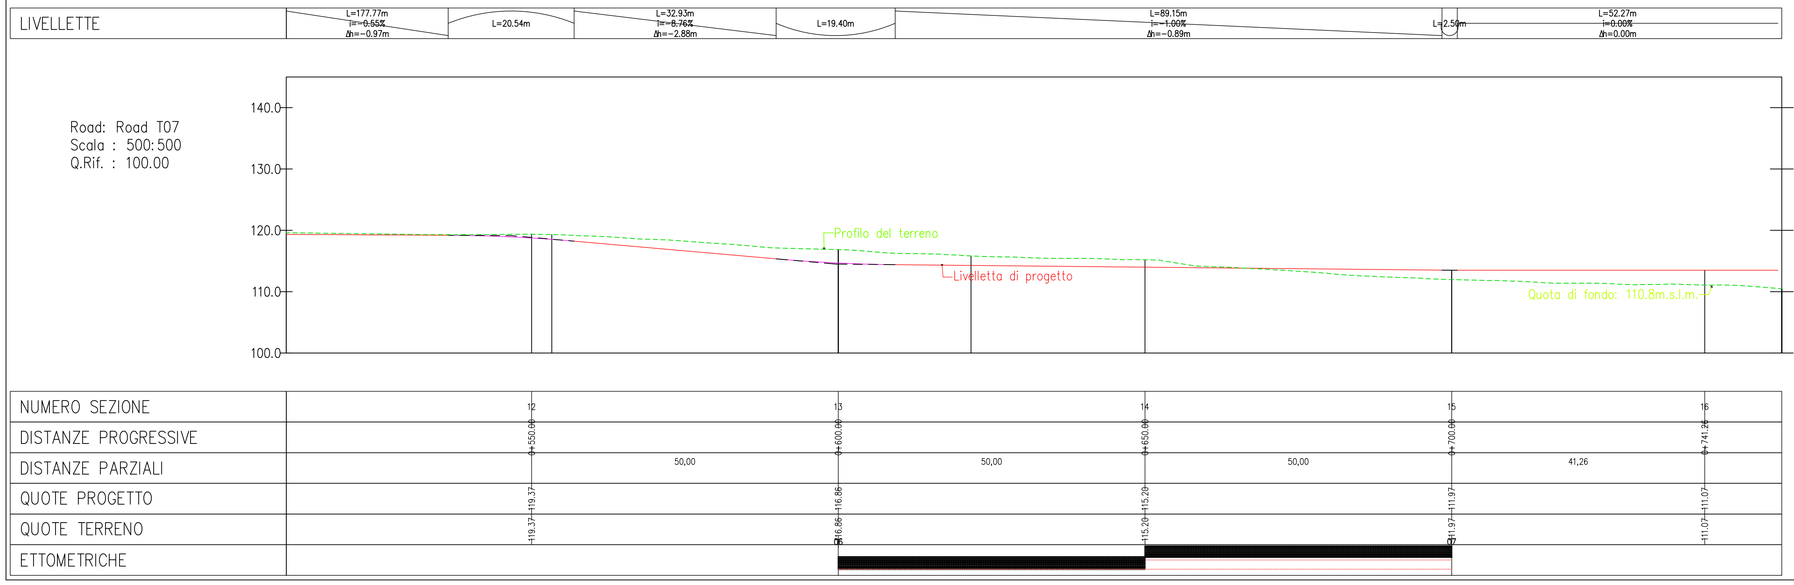

REGIONE TOSCANA | COMUNE DI MANCIANO | PROVINCIA DI GROSSETO

PROGETTO DEFINITIVO

Impianto di produzione di energia elettrica da fonte eolica "Fiora" di potenza nominale pari a 52.8 MW e relative opere connesse da realizzarsi nel comune di Manciano (GR)

Titolo elaborato

Planimetrie stradali e profili longitudinali

21di24

Codice elaborato **F0612AT14A**

Scala **1:500**

Riproduzione o consegna a terzi solo dietro specifica autorizzazione.

Progettazione

F4 ingegneria srl
Via Di Giura - Centro direzionale, 85100 Potenza
Tel: +39 0971 1944797 - Fax: +39 0971 55452
www.f4ingegneria.it - f4ingegneria@pec.it

Il Direttore Tecnico
(ing. Giovanni DI SANTO)

Società certificata secondo le norme UNI-EN ISO 9001:2015 e UNI-EN ISO 14001:2015 per l'erogazione di servizi di ingegneria nei settori: civile, idraulica, acustica, energia, ambiente (settore IAF: 34).

Gruppo di lavoro

Dott. For. Luigi ZUCCARO
Ing. Giuseppe MANZI
Ing. Monica COIRO
Ing. jr. Flavio Gerardo TRIANI
Ing. Gerardo Giuseppe SCAVONE
Ing. Manuela Nardozza
Ing. Angelo CORRADO
Arch. Gaia TELESCA

Consulenze specialistiche

Committente

APOLLO Wind srl
Via della Stazione 7 39100
Bolzano (Bz)

Data	Descrizione	Redatto	Verificato	Approvato
Dicembre 2023	Prima emissione	FTR	FTR	GMA

File sorgente: **F0612AT14A - Planimetrie stradali e profili longitudinali.dwg**

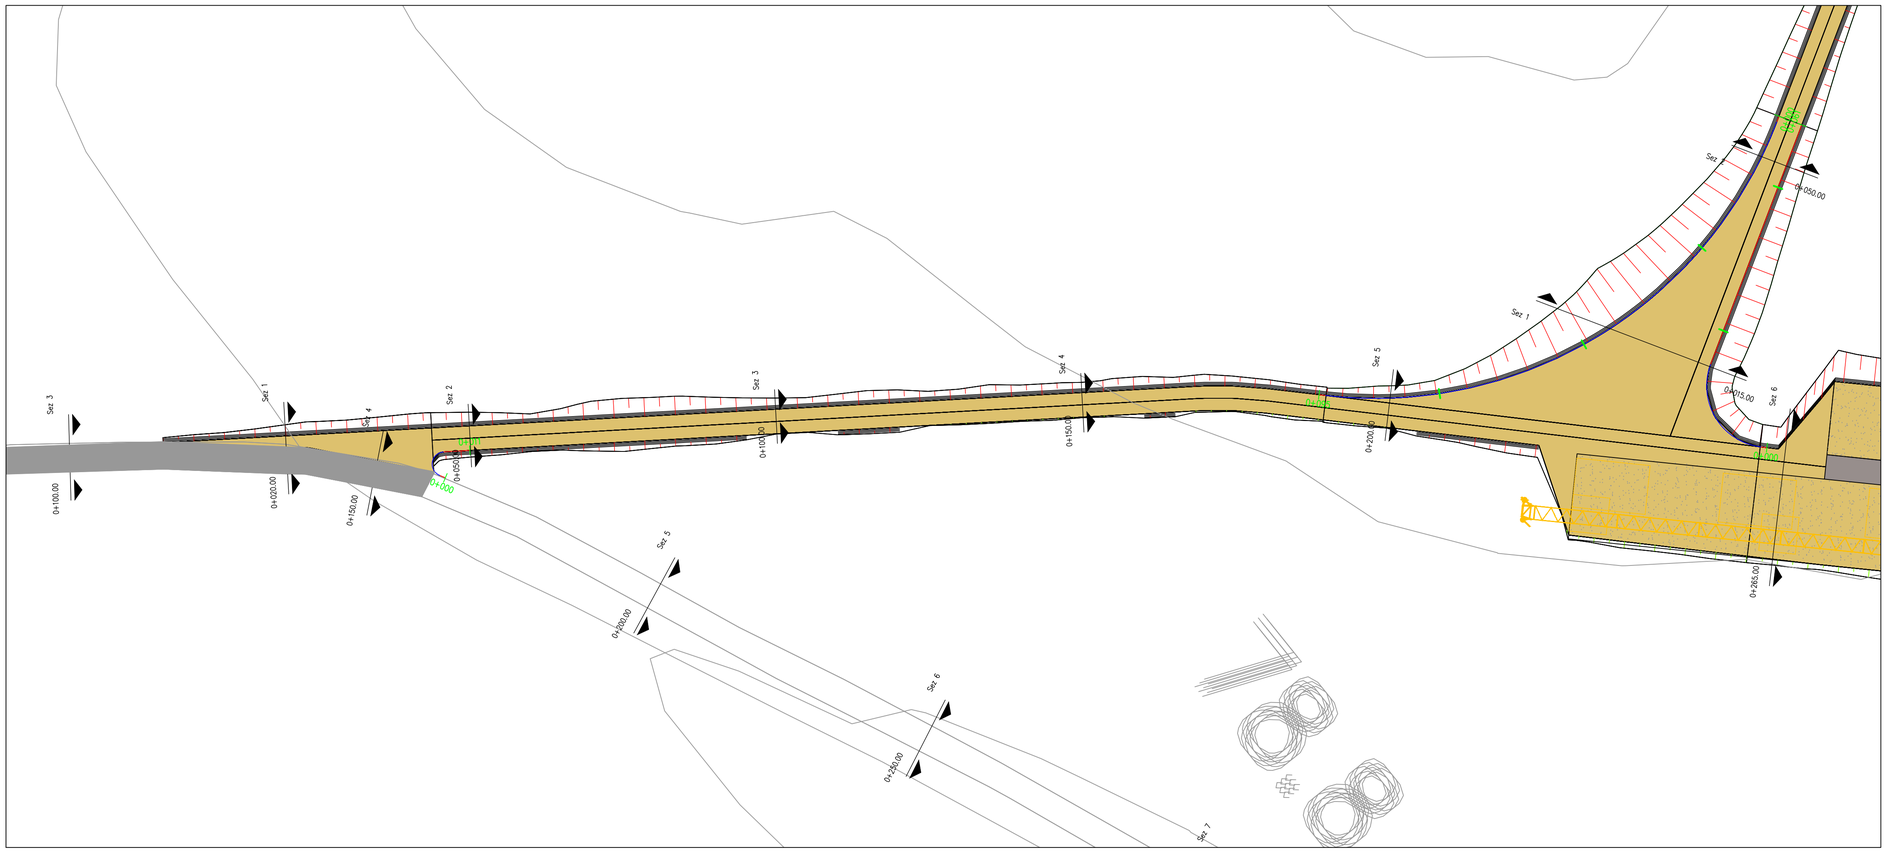

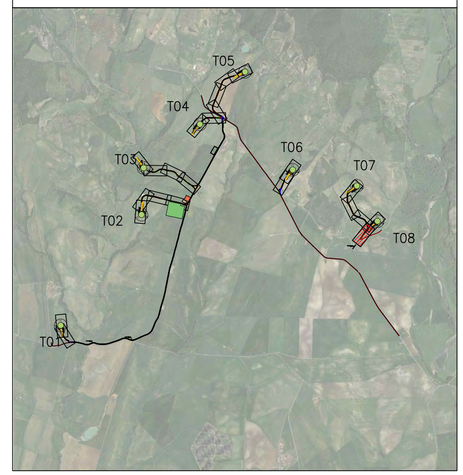

LEGENDA
Viabliità di progetto
Manto stradale da sistemare
Scavo
Rilevato

0 500 1000

LIVELLETTE										
	L=9.55m i=−0.40% Δh=−0.04m	L=26.32m	L=4.61m i=−10.93% Δh=−0.50m	L=43.11m	L=21.41m i=6.31% Δh=1.35m	L=5.60m	L=36.23m i=8.56% Δh=3.10m	L=6.28m	L=31.67m i=6.04% Δh=1.91m	L=27.11m	L=11.46m i=−4.80% Δh=−0.55m	L=9.50m	L=117.19m i=−1.00% Δh=−1.17m

Road: Road T08
Scala : 500:500
Q.Rif. : 70.00

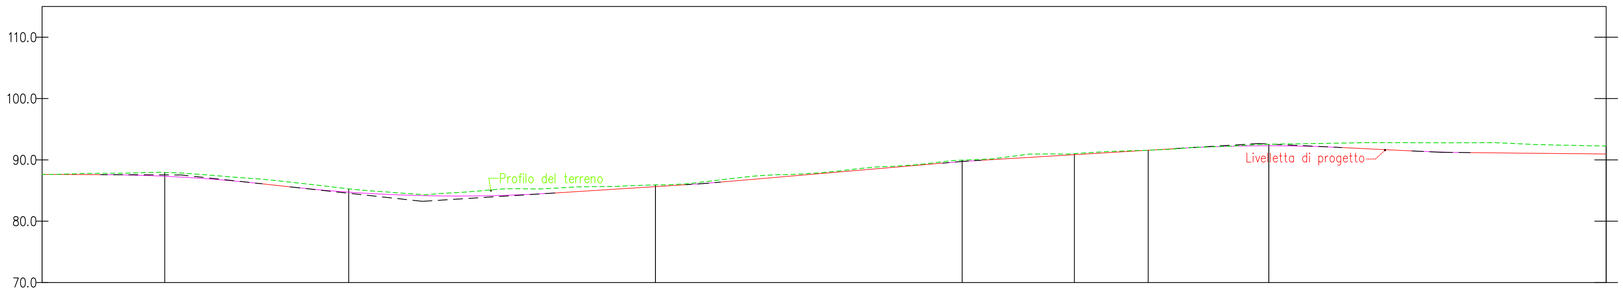

NUMERO SEZIONE	1	2	3	4	5
DISTANZE PROGRESSIVE	0+020.00	0+050.00	0+100.00	0+150.00	0+200.00
DISTANZE PARZIALI	30,00		50,00	50,00	50,00
QUOTE PROGETTO	87.33	84.74	85.64	89.72	92.30
QUOTE TERRENO	87.33	84.74	85.64	89.72	92.30
ETTOMETRICHE					

REGIONE TOSCANA

COMUNE DI MANCIANO

PROVINCIA DI GROSSETO

PROGETTO DEFINITIVO

Impianto di produzione di energia elettrica da fonte eolica "Fiora" di potenza nominale pari a 52.8 MW e relative opere connesse da realizzarsi nel comune di Manciano (GR)

Titolo elaborato

Planimetrie stradali e profili longitudinali

22di24

Codice elaborato **F0612AT14A**

Scala **1:500**

Riproduzione o consegna a terzi solo dietro specifica autorizzazione.

Progettazione

F4 ingegneria srl
Via Di Giura - Centro direzionale, 85100 Potenza
Tel: +39 0971 1944797 - Fax: +39 0971 55452
www.f4ingegneria.it - f4ingegneria@pec.it

Il Direttore Tecnico
(ing. Giovanni DI SANTO)

Società certificata secondo le norme UNI-EN ISO 9001:2015 e UNI-EN ISO 14001:2015 per l'erogazione di servizi di ingegneria nei settori: civile, idraulica, acustica, energia, ambiente (settore IAF: 34).

Gruppo di lavoro

Dott. For. Luigi ZUCCARO
Ing. Giuseppe MANZI
Ing. Monica COIRO
Ing. jr. Flavio Gerardo TRIANI
Ing. Gerardo Giuseppe SCAVONE
Ing. Manuela Nardozza
Ing. Angelo CORRADO
Arch. Gaia TELESCA

Consulenze specialistiche

Committente

APOLLO Wind srl
Via della Stazione 7 39100
Bolzano (Bz)

Data	Descrizione	Redatto	Verificato	Approvato
Dicembre 2023	Prima emissione	FTR	FTR	GMA

File sorgente: **F0612AT14A - Planimetrie stradali e profili longitudinali.dwg**

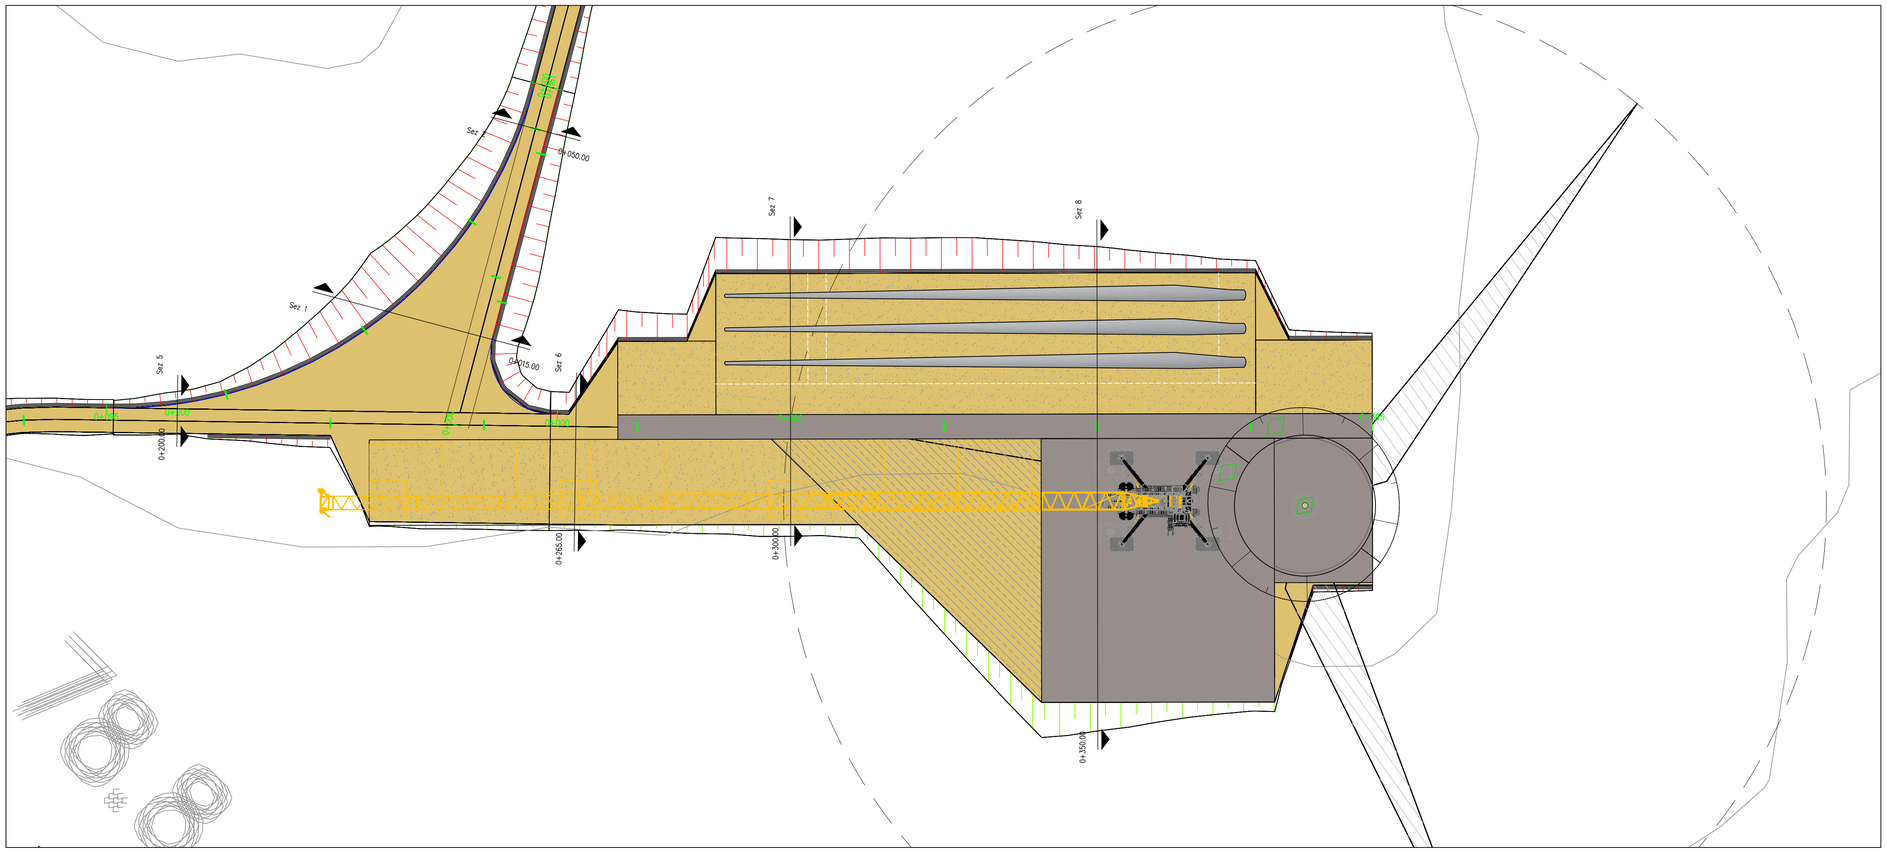

KEYMAP

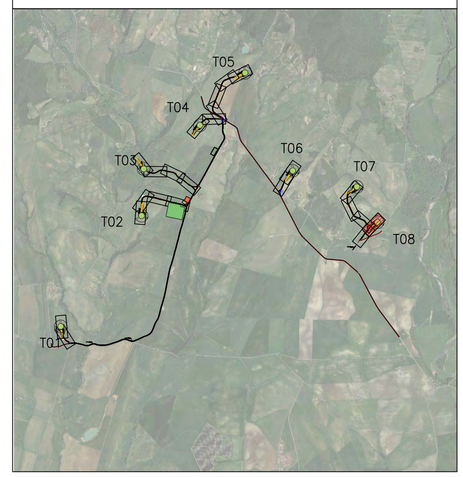

LEGENDA	
	Viabliità di progetto
	Manto stradale da sistemare
	Scavo
	Rilevato

0 500 1000

LIVELLETTE	L=117.19m i=-1.00% Δh=-1.17m	L=2.5m	L=42.32m i=0.00% Δh=0.00m

Road: Road T08
Scala : 500:500
Q.Rif. : 80.00

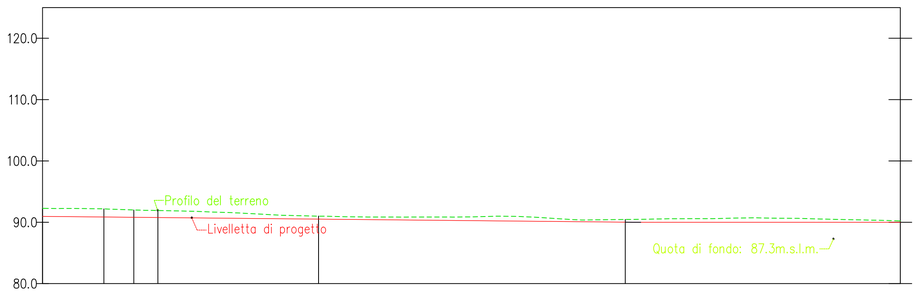

NUMERO SEZIONE	6	7	8
DISTANZE PROGRESSIVE	0+265.00	0+300.00	0+350.00
DISTANZE PARZIALI		35,00	50,00
QUOTE PROGETTO	90.86	90.51	90.01
QUOTE TERRENO	90.86	90.51	90.01
ETTOMETRICHE			

REGIONE TOSCANA
COMUNE DI MANCIANO
PROVINCIA DI GROSSETO

PROGETTO DEFINITIVO

Impianto di produzione di energia elettrica da fonte eolica "Fiora" di potenza nominale pari a 52.8 MW e relative opere connesse da realizzarsi nel comune di Manciano (GR)

Titolo elaborato

Planimetrie stradali e profili longitudinali

23di24

Codice elaborato
F0612AT14A

Scala
1:500

Riproduzione o consegna a terzi solo dietro specifica autorizzazione.

Progettazione

F4 ingegneria srl
Via Di Giura - Centro direzionale, 85100 Potenza
Tel: +39 0971 1944797 - Fax: +39 0971 55452
www.f4ingegneria.it - f4ingegneria@pec.it

Il Direttore Tecnico
(ing. Giovanni DI SANTO)

Società certificata secondo le norme UNI-EN ISO 9001:2015 e UNI-EN ISO 14001:2015 per l'erogazione di servizi di ingegneria nei settori: civile, idraulica, acustica, energia, ambiente (settore IAF: 34).

Gruppo di lavoro

Dott. For. Luigi ZUCCARO
Ing. Giuseppe MANZI
Ing. Monica COIRO
Ing. jr. Flavio Gerardo TRIANI
Ing. Gerardo Giuseppe SCAVONE
Ing. Manuela Nardozza
Ing. Angelo CORRADO
Arch. Gaia TELESCA

Consulenze specialistiche

Committente

APOLLO Wind srl
Via della Stazione 7 39100
Bolzano (Bz)

Data	Descrizione	Redatto	Verificato	Approvato
Dicembre 2023	Prima emissione	FTR	FTR	GMA

File sorgente: **F0612AT14A - Planimetrie stradali e profili longitudinali.dwg**

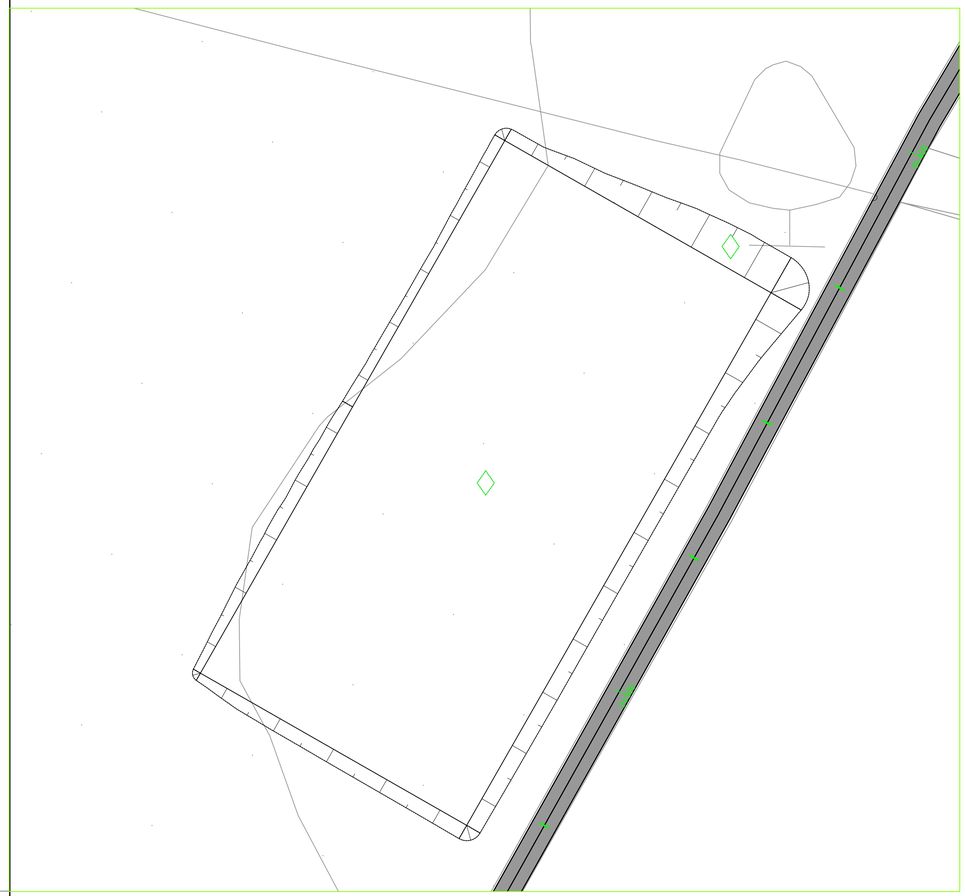

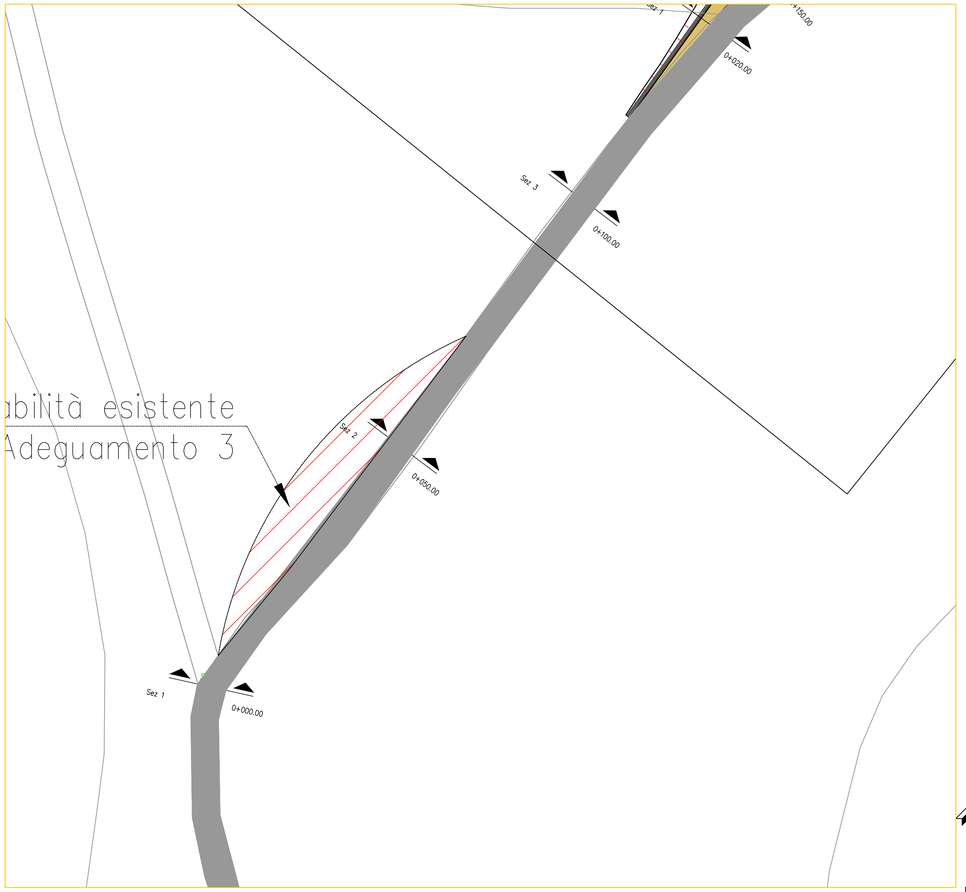

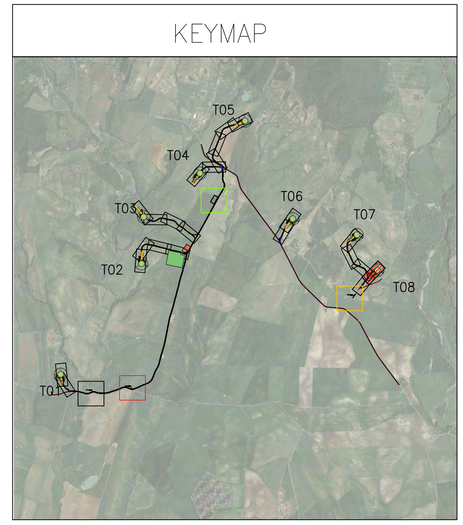

LEGENDA	
	Viabliità di progetto
	Manto stradale da sistemare
	Scavo
	Rilevato

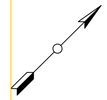

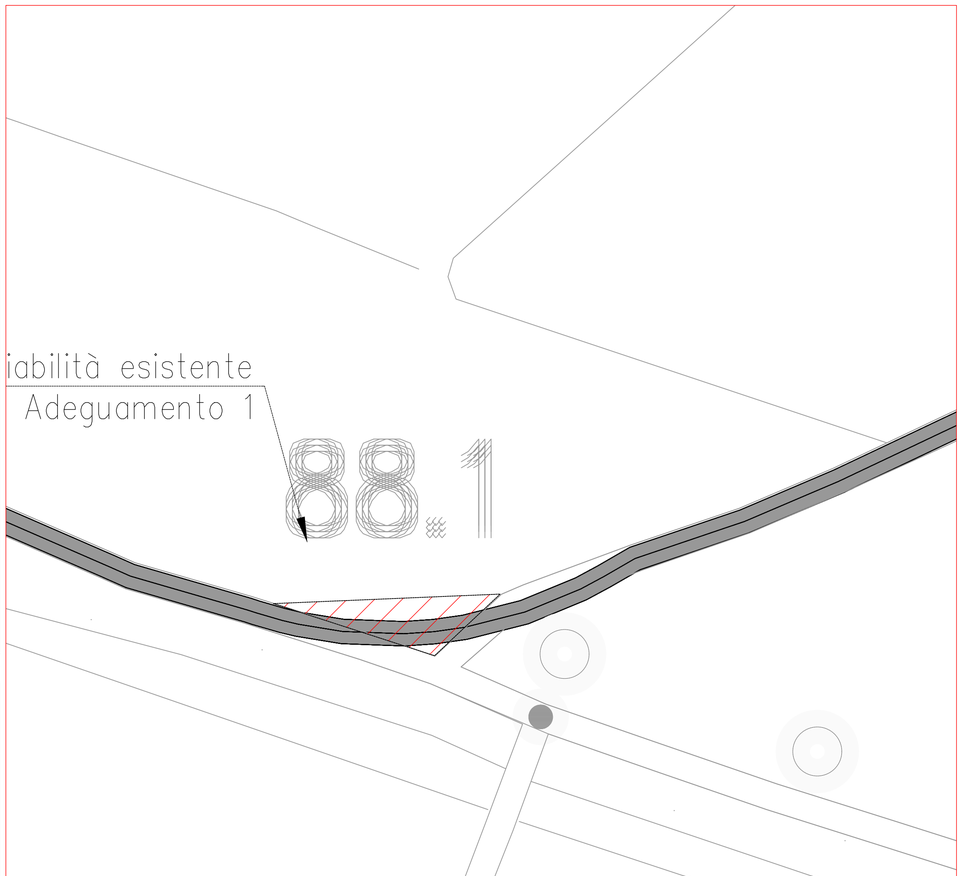

REGIONE TOSCANA | COMUNE DI MANCIANO | PROVINCIA DI GROSSETO

PROGETTO DEFINITIVO

Impianto di produzione di energia elettrica da fonte eolica "Fiora" di potenza nominale pari a 52.8 MW e relative opere connesse da realizzarsi nel comune di Manciano (GR)

Titolo elaborato

Planimetrie stradali e profili longitudinali

24di24

Codice elaborato **F0612AT14A**

Scala **1:500**

Riproduzione o consegna a terzi solo dietro specifica autorizzazione.

Progettazione

F4 ingegneria srl
Via Di Giura - Centro direzionale, 85100 Potenza
Tel: +39 0971 1944797 - Fax: +39 0971 55452
www.f4ingegneria.it - f4ingegneria@pec.it

Il Direttore Tecnico
(ing. Giovanni DI SANTO)

Società certificata secondo le norme UNI-EN ISO 9001:2015 e UNI-EN ISO 14001:2015 per l'erogazione di servizi di ingegneria nei settori: civile, idraulica, acustica, energia, ambiente (settore IAF: 34).

Gruppo di lavoro

Dott. For. Luigi ZUCCARO
Ing. Giuseppe MANZI
Ing. Monica COIRO
Ing. jr. Flavio Gerardo TRIANI
Ing. Gerardo Giuseppe SCAVONE
Ing. Manuela Nardozza
Ing. Angelo CORRADO
Arch. Gaia TELESCA

Consulenze specialistiche

Committente

APOLLO Wind srl
Via della Stazione 7 39100
Bolzano (Bz)

Data	Descrizione	Redatto	Verificato	Approvato
Dicembre 2023	Prima emissione	FTR	FTR	GMA

File sorgente: **F0612AT14A - Planimetrie stradali e profili longitudinali.dwg**