




PIANTA CABINA DI RACCOLTA
(SCALA 1 : 100)

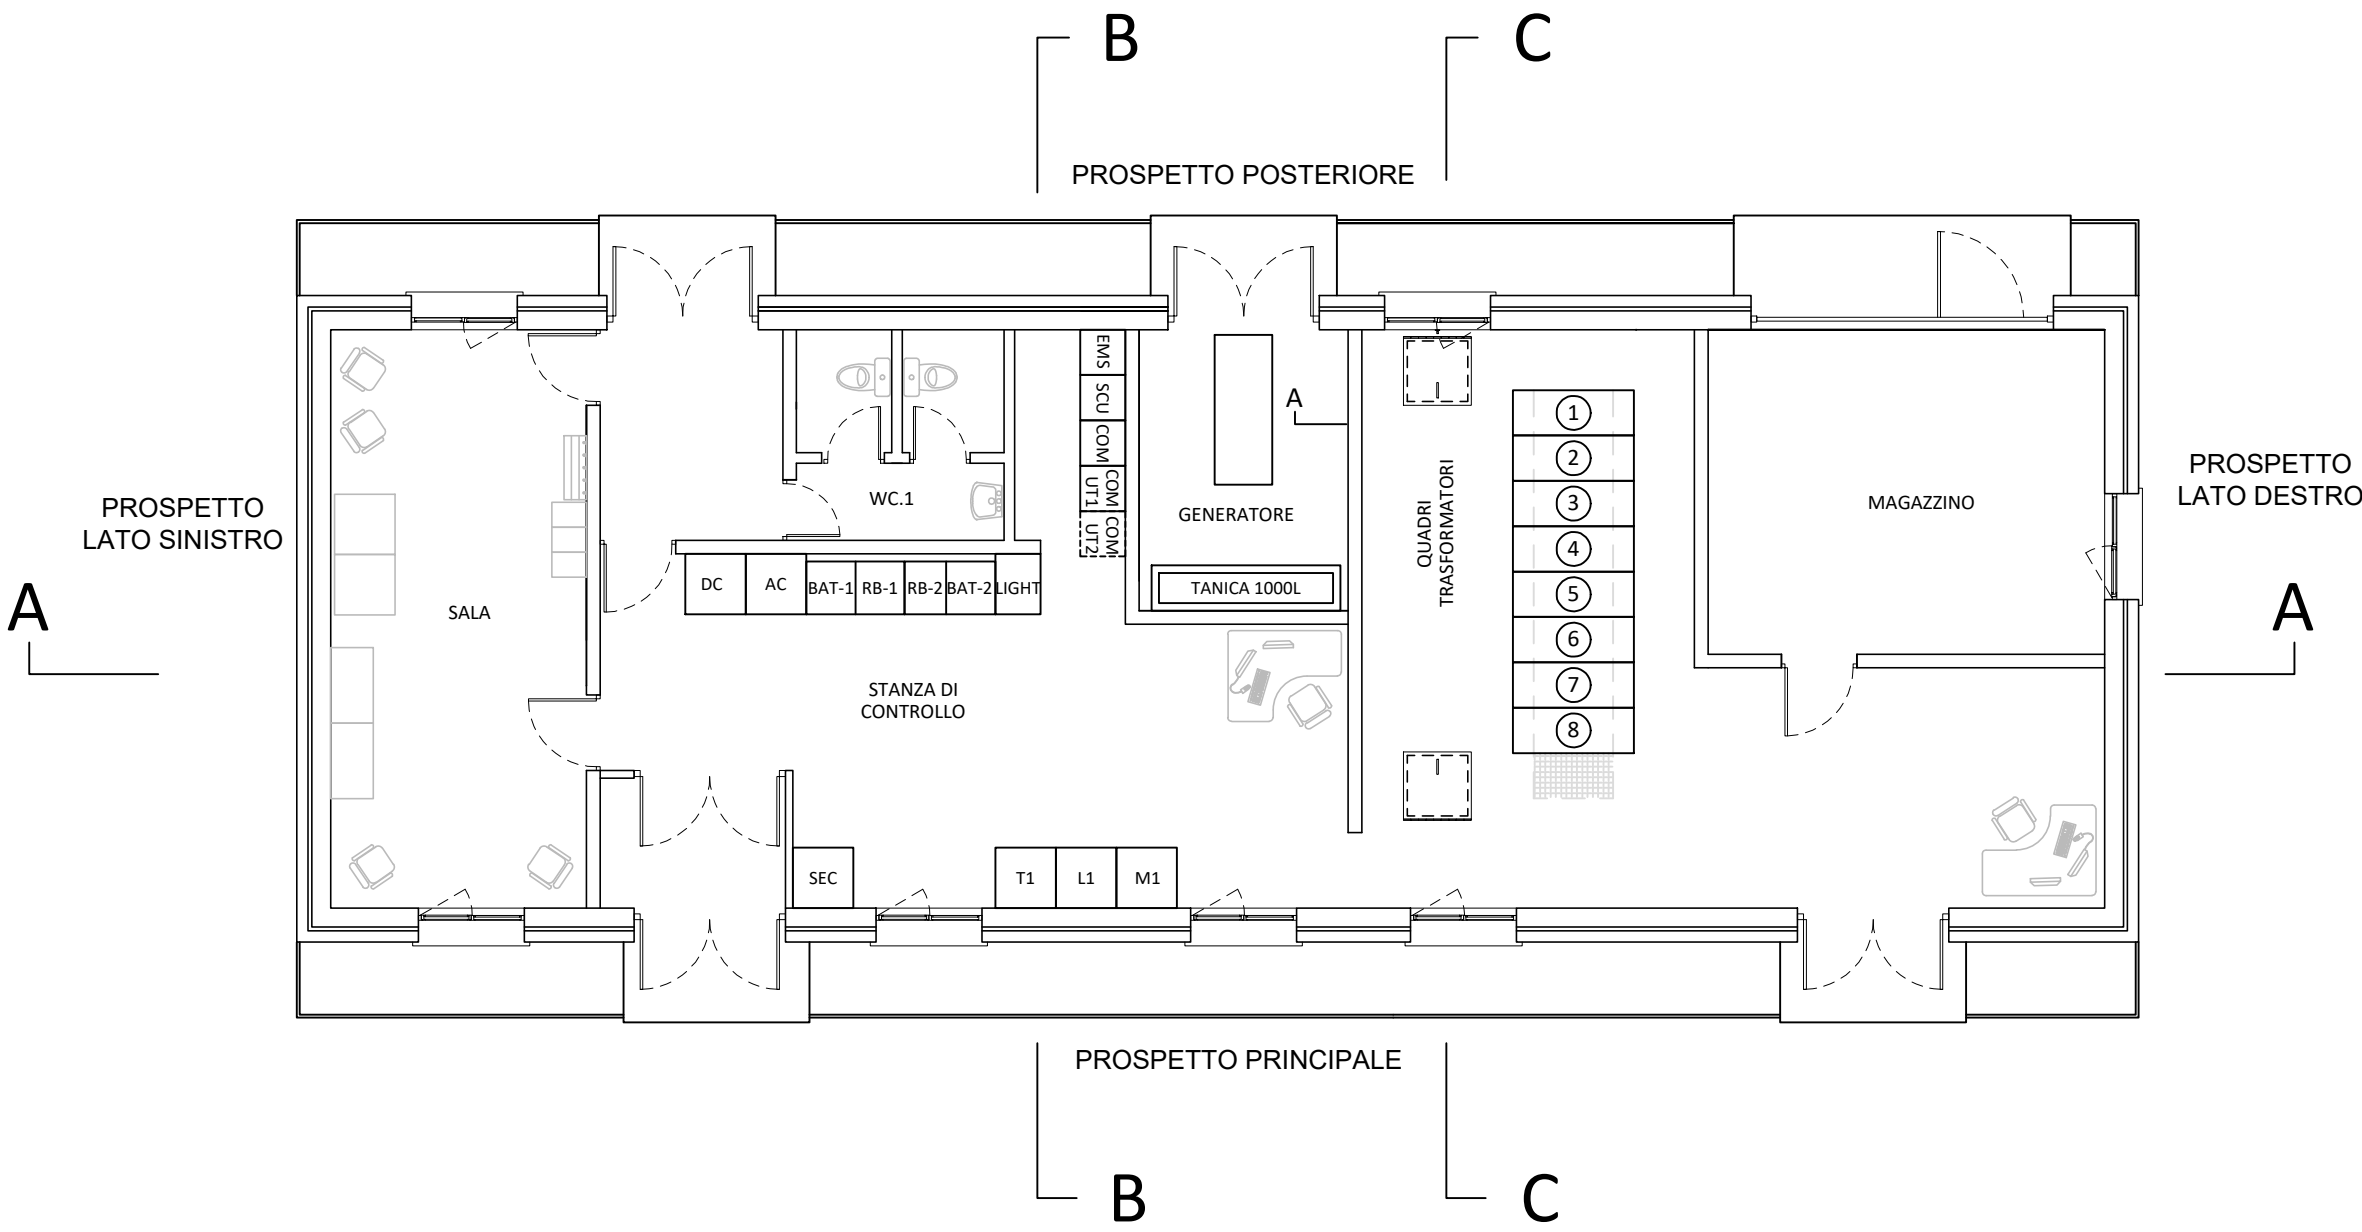


PROSPETTO PRINCIPALE
(SCALA 1 : 100)

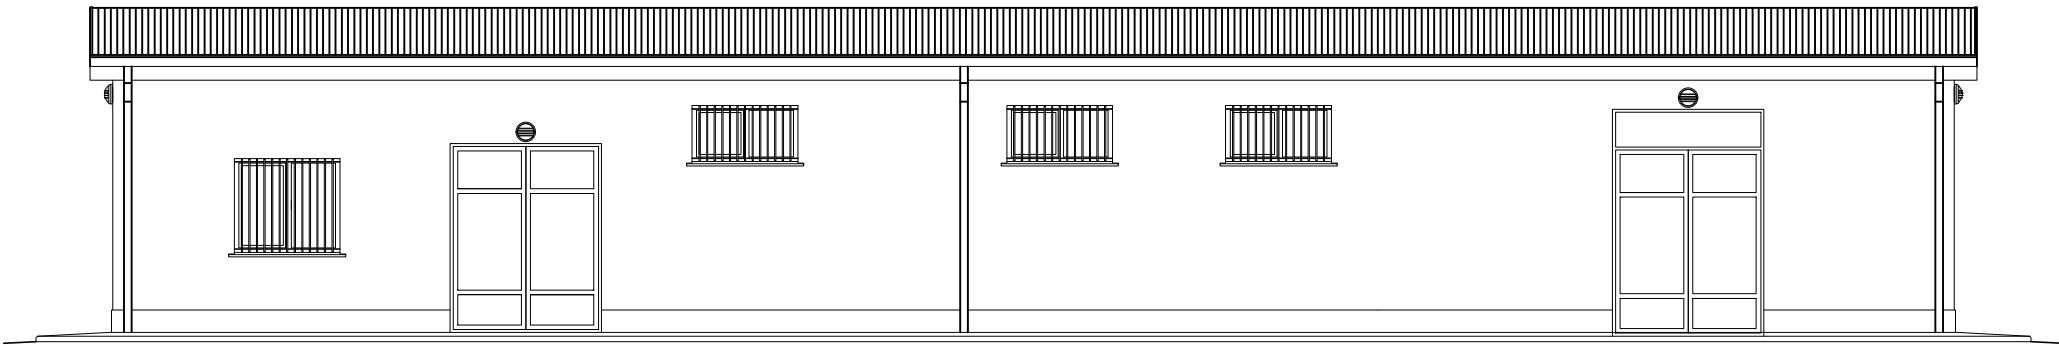


PROSPETTO POSTERIORE
(SCALA 1 : 100)

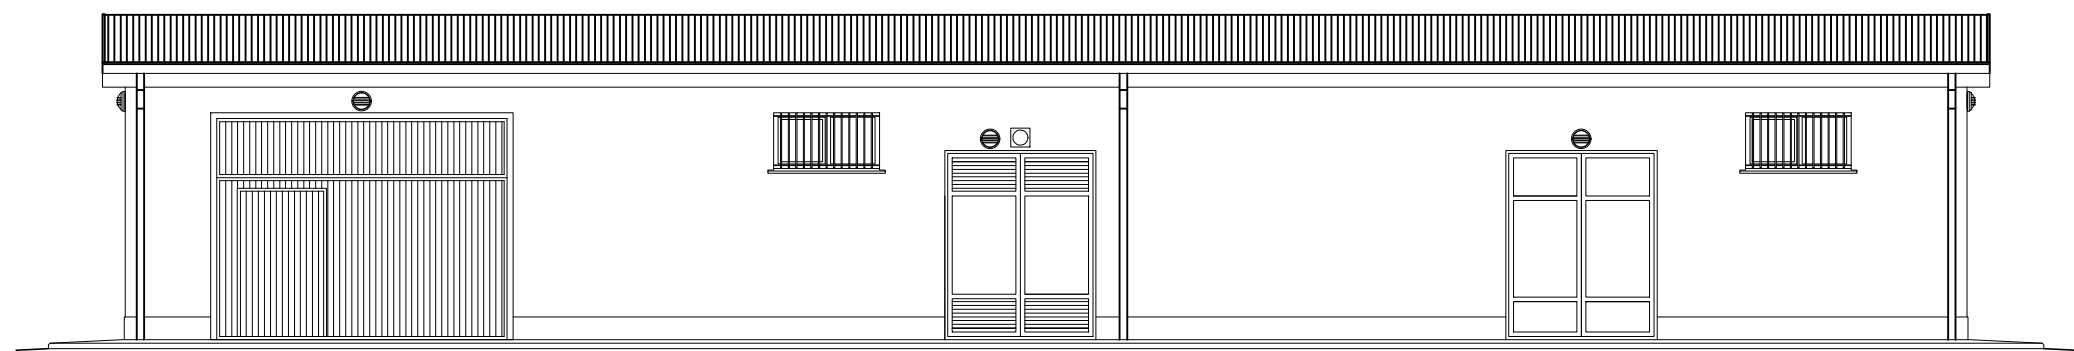


SEZIONE A-A
(SCALA 1 : 100)

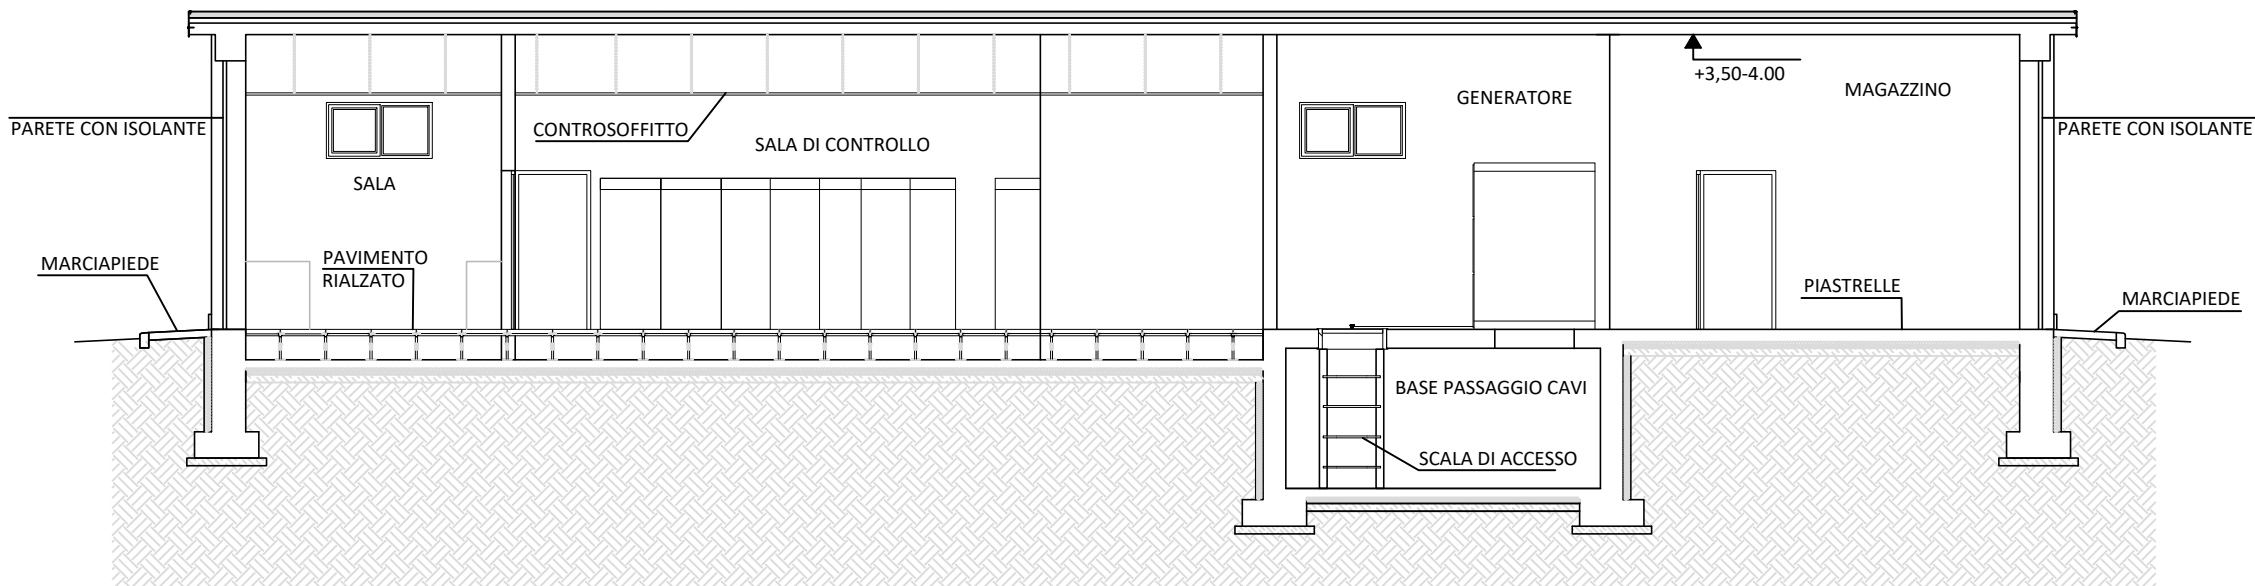


PROSPETTO LATO SINISTRO
(SCALA 1 : 100)

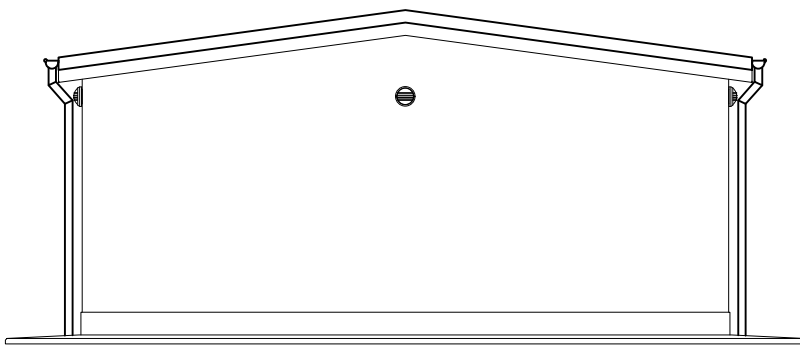


PROSPETTO LATO DESTRO
(SCALA 1 : 100)

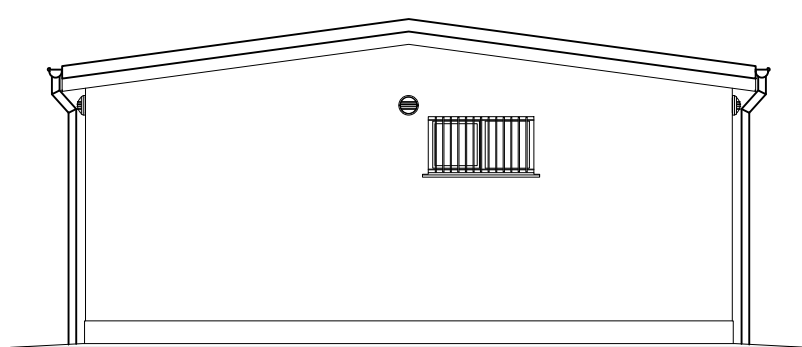

SEZIONE B-B
(SCALA 1 : 100)

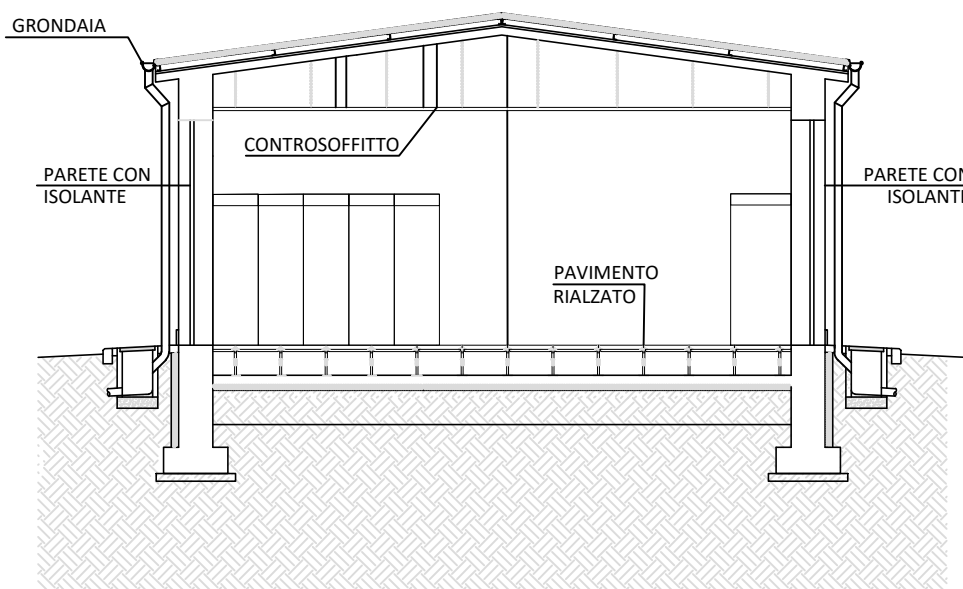

SEZIONE C-C
(SCALA 1 : 100)

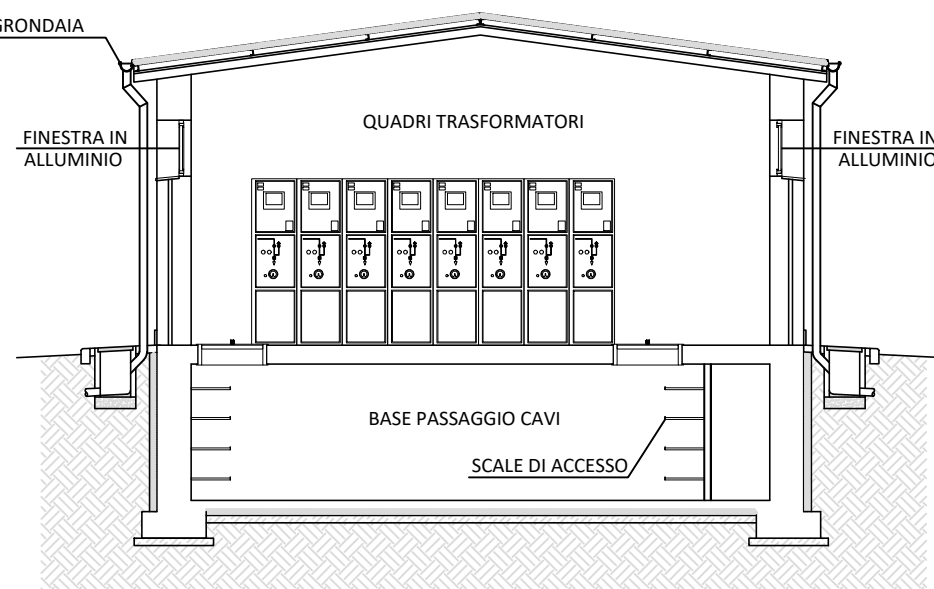

REGIONE
TOSCANA



COMUNE DI
MANCIANO



PROVINCIA
DI GROSSETO

PROGETTO DEFINITIVO

Impianto di produzione di energia elettrica da fonte eolica "Fiora" di potenza nominale pari a 52.8 MW e relative opere connesse da realizzarsi nel comune di Manciano (GR)

Titolo elaborato
Particolari cabina di raccolta

Codice elaborato
F0612AT23A
Scala
1:100

Riproduzione o consegna a terzi solo dietro specifica autorizzazione.

Progettazione



F4 ingegneria srl
Via Di Giura - Centro direzionale, 85100 Potenza
Tel: +39 0971 1944797 - Fax: +39 0971 55452
www.f4ingegneria.it - f4ingegneria@pec.it

Il Direttore Tecnico
(ing. Giovanni DI SANTO)



Gruppo di lavoro

Dott. For. Luigi ZUCCARO
Ing. Giuseppe MANZI
Ing. Monica COIRO
Ing. jr. Flavio Gerardo TRIANI
Ing. Gerardo Giuseppe SCAVONE
Ing. Manuela Nardozza
Ing. Angelo CORRADO
Arch. Gaia TELESCA



Società certificata secondo le norme UNI-EN ISO 9001:2015 e UNI-EN ISO 14001:2015 per l'erogazione di servizi di ingegneria nei settori: civile, idraulica, acustica, energia, ambiente (settore IAF: 34).

Consulenze specialistiche

Committente

APOLLO Wind srl
Via della Stazione 7 39100
Bolzano (Bz)

Data	Descrizione	Redatto	Verificato	Approvato
Dicembre 2023	Prima emissione	FTR	FTR	GMA

File sorgente: F0612AT23A - Particolari cabina di raccolta.dwg